



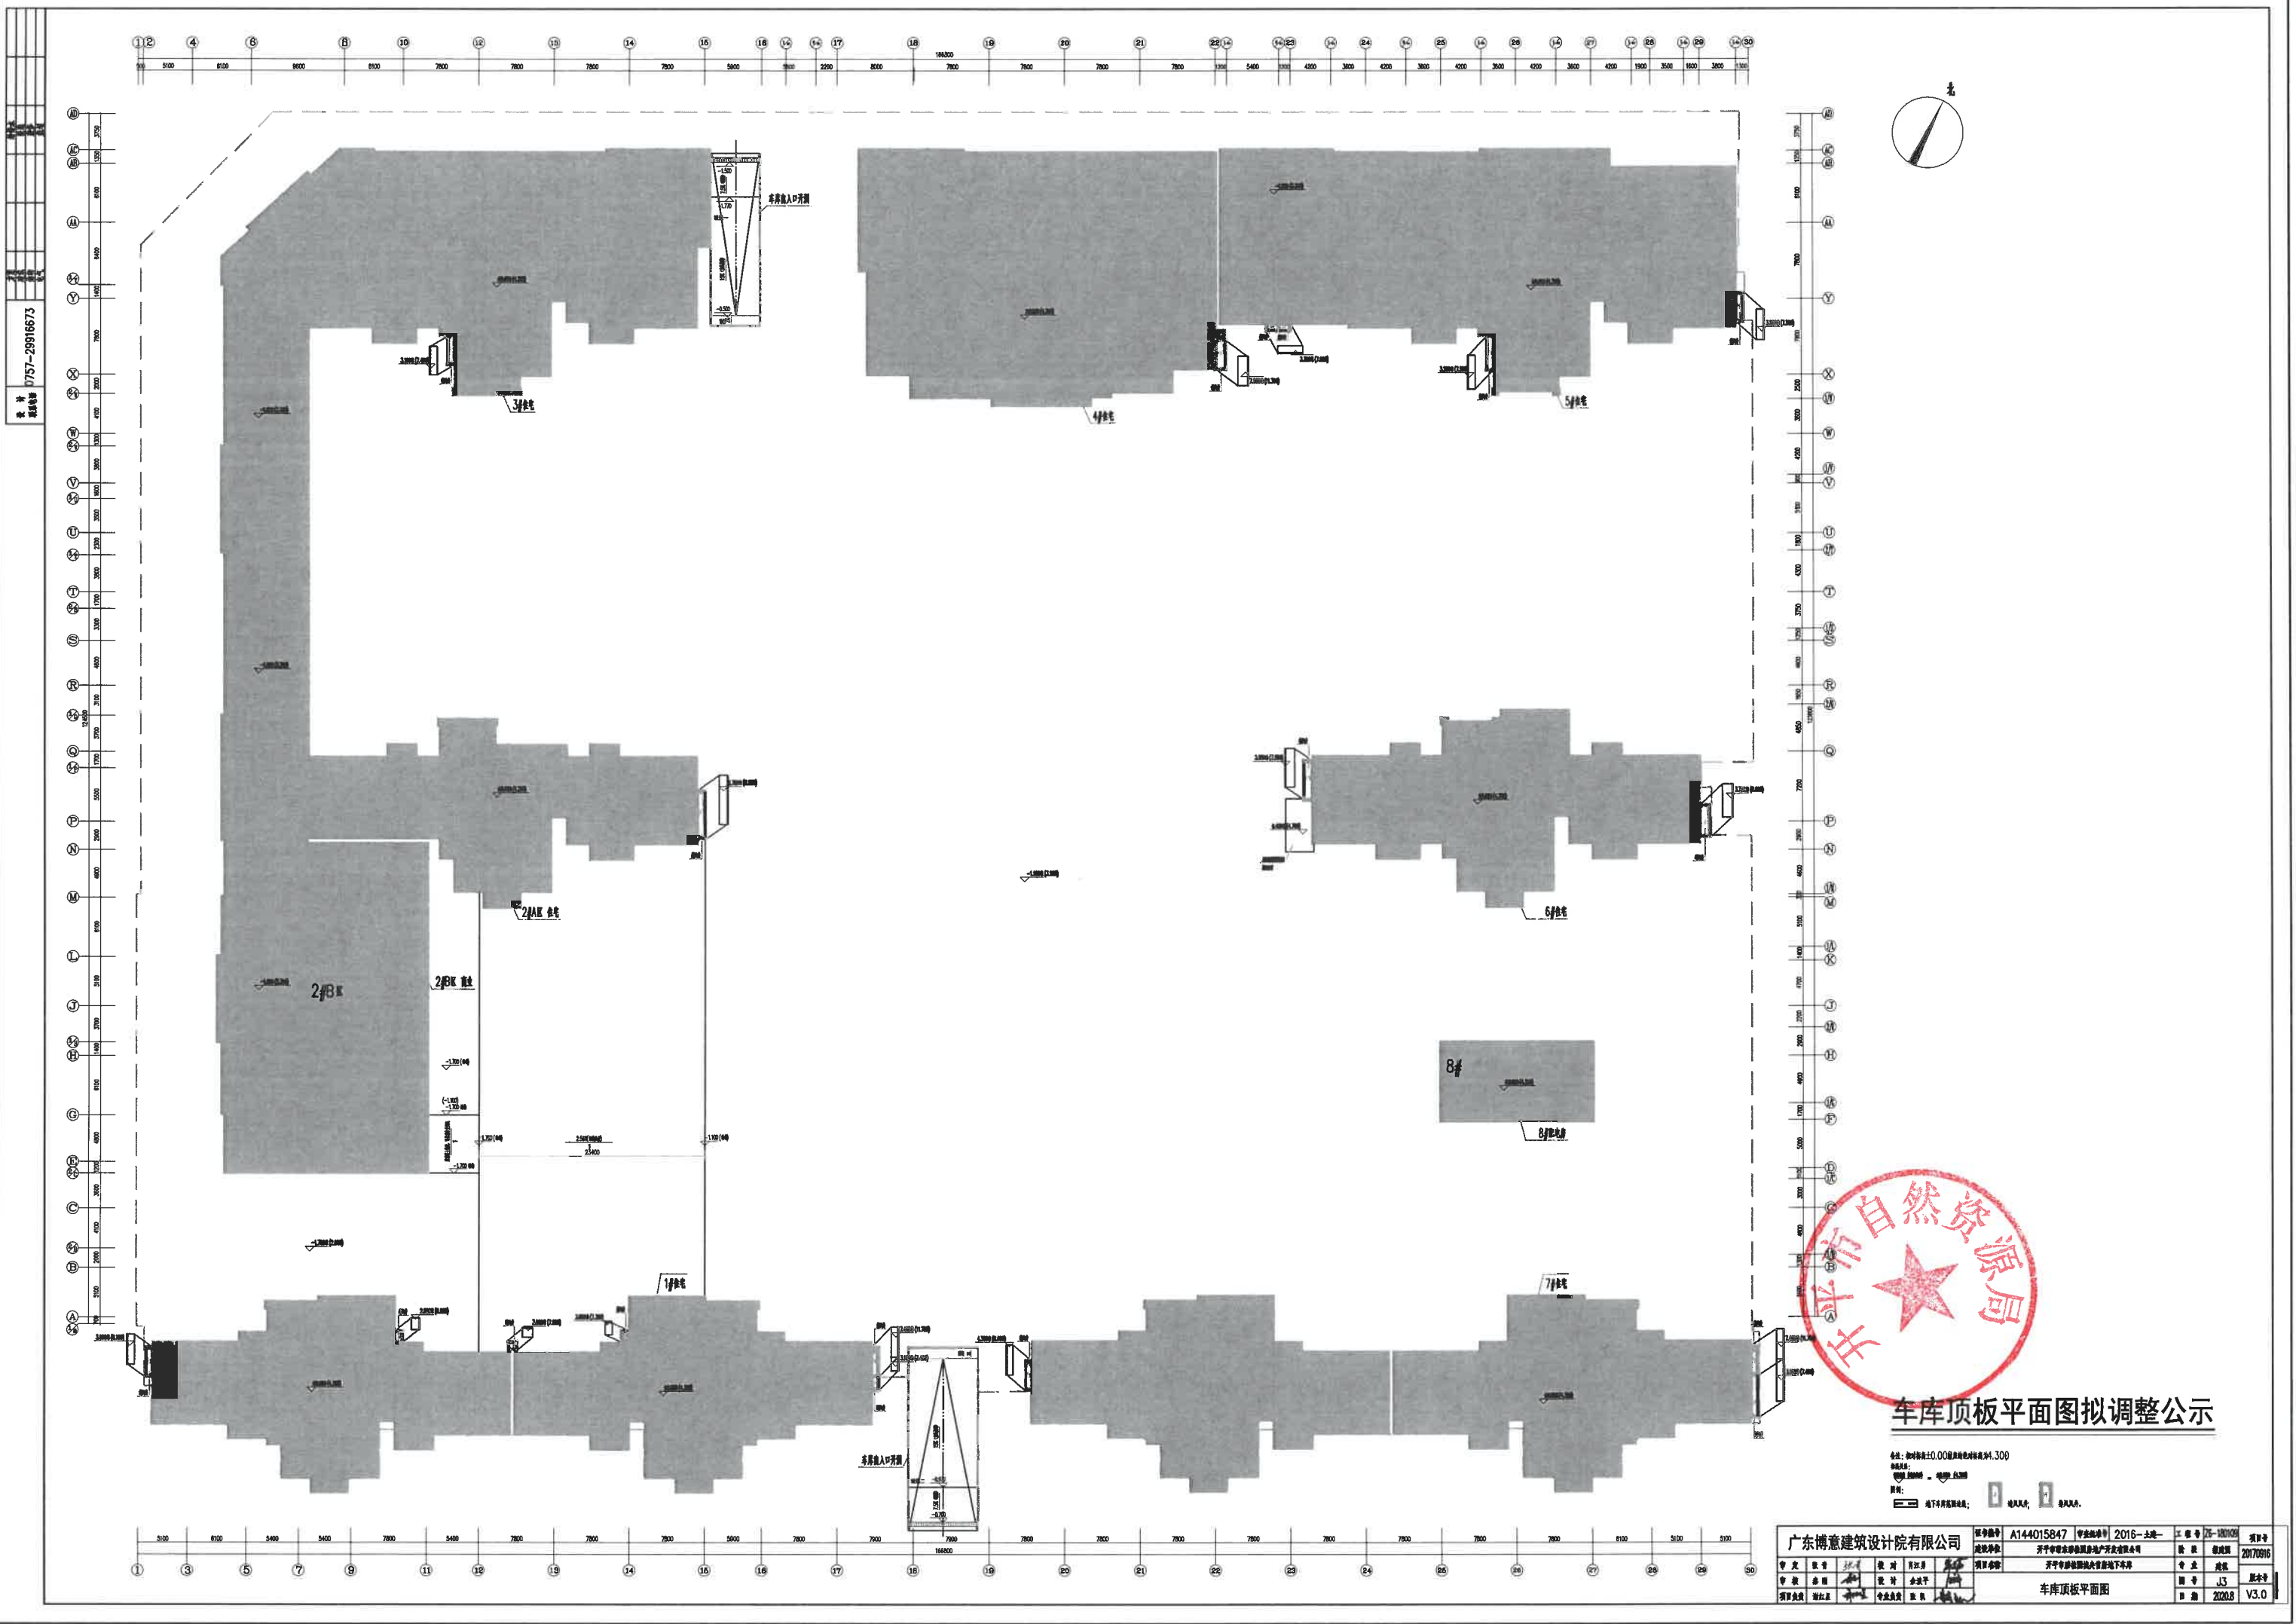

车库顶板平面图拟调整公示

备注：相对标高±0.00处绝对标高为4.300
单位：mm
比例：1:500
图例：地下车库顶板；出入口；出入口。

广东博意建筑设计院有限公司				证书编号	A144015847	专业类别	2016-土地-	工 程 号	25-100103	项目号	
审 核	廖 伟	校 对	廖 伟	项目审核	开平中移铁通房地产开发有限公司	图 纸	概 算	20170916			
审 核	廖 伟	校 对	金 波	项目审核	开平中移铁通房地产开发有限公司地下车库	图 纸	概 算				
项目负责	廖 伟	专业负责	张 强	项目审核	开平中移铁通房地产开发有限公司地下车库	图 纸	概 算				
车库顶板平面图								日 期	2020.8	版 本	V3.0

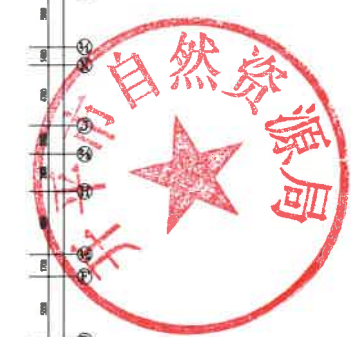


停车个数: 普通车位616+子母车位63*1.5(计94)+微型19+无障碍车位=733

图例:			
普通符号	双管符号	圆管符号	弯管符号
			
2400x500100	3600x500100	2200x4300	
普通管	双管管	圆管管	弯管管
			
2400x500100	3600x500100	2200x4300	
普通管	双管管	圆管管	弯管管
			
2400x500100	3600x500100	2200x4300	

广东博意建筑设计院有限公司				证书编号	A144015847	专业类别	2016-土建	证书号	ZS-180076	项目号	
项目负责人				开平市博意建筑设计院院长	姓名	施工	20170916				
专业		设计		项目负责人	开平市博意建筑设计院院长	专业		证书号			
专业		设计		负一层车库衔接面				图号	J2	版本	
项目负责		专业负责						日期	2018.01	V1.0	

0757-29916573

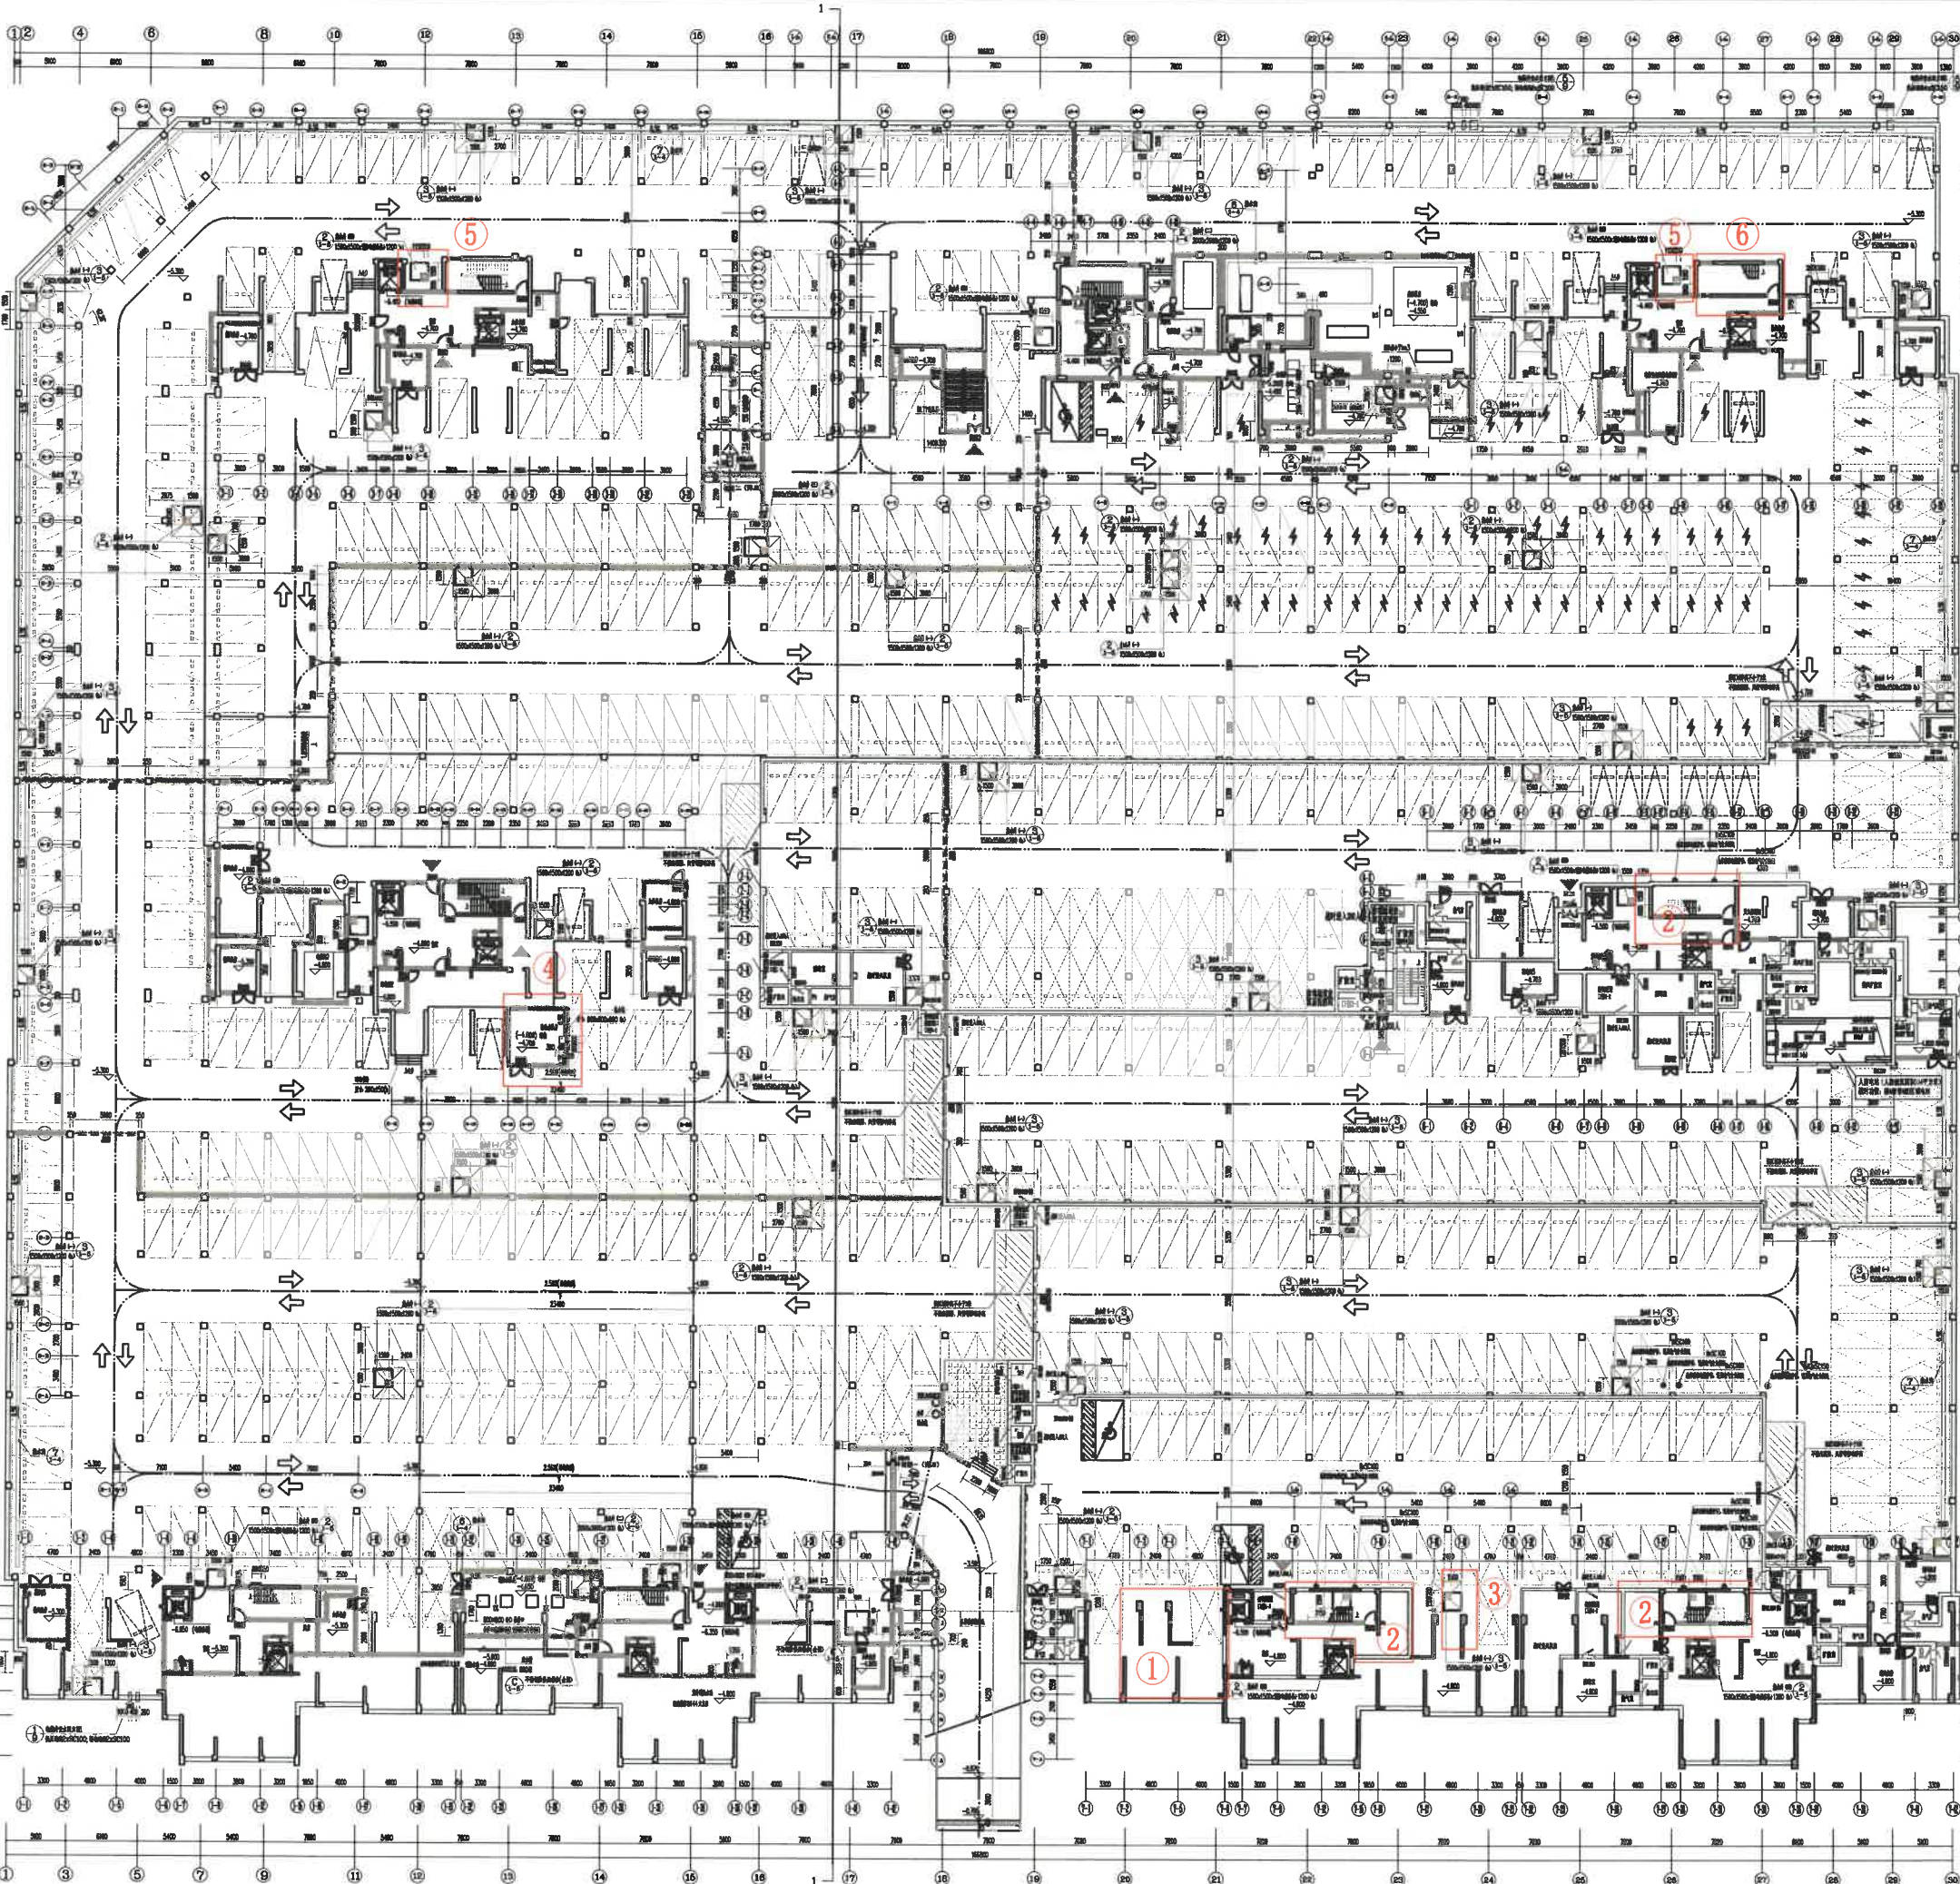

地下车库平面图拟调整方案公示

停车位: 普通车位537个+子母车位61个(1.5H+1.5H)+微型19个+无障碍车位4个+充电桩车位7个=730
容积率: 0.40
总用地面积: 40,000 (4.00)

注:

1. 本项目用地面积40,000平方米, 其中: 普通车位537个, 子母车位61个(1.5H+1.5H), 微型19个, 无障碍车位4个, 充电桩车位7个, 共计730个。
2. 本项目用地面积40,000平方米, 其中: 普通车位537个, 子母车位61个(1.5H+1.5H), 微型19个, 无障碍车位4个, 充电桩车位7个, 共计730个。
图例:

图例	说明
2400X1000	普通车位
3600X1000	子母车位
2200X1300	微型车位
无障碍车位	无障碍车位
充电桩车位	充电桩车位

车位编号:

车位编号	车位类型	车位面积
1-537	普通车位	2400X1000
538-598	子母车位	3600X1000
599-618	微型车位	2200X1300
619-622	无障碍车位	无障碍车位
623-629	充电桩车位	充电桩车位