


行政服务中心办公用房改造方案图

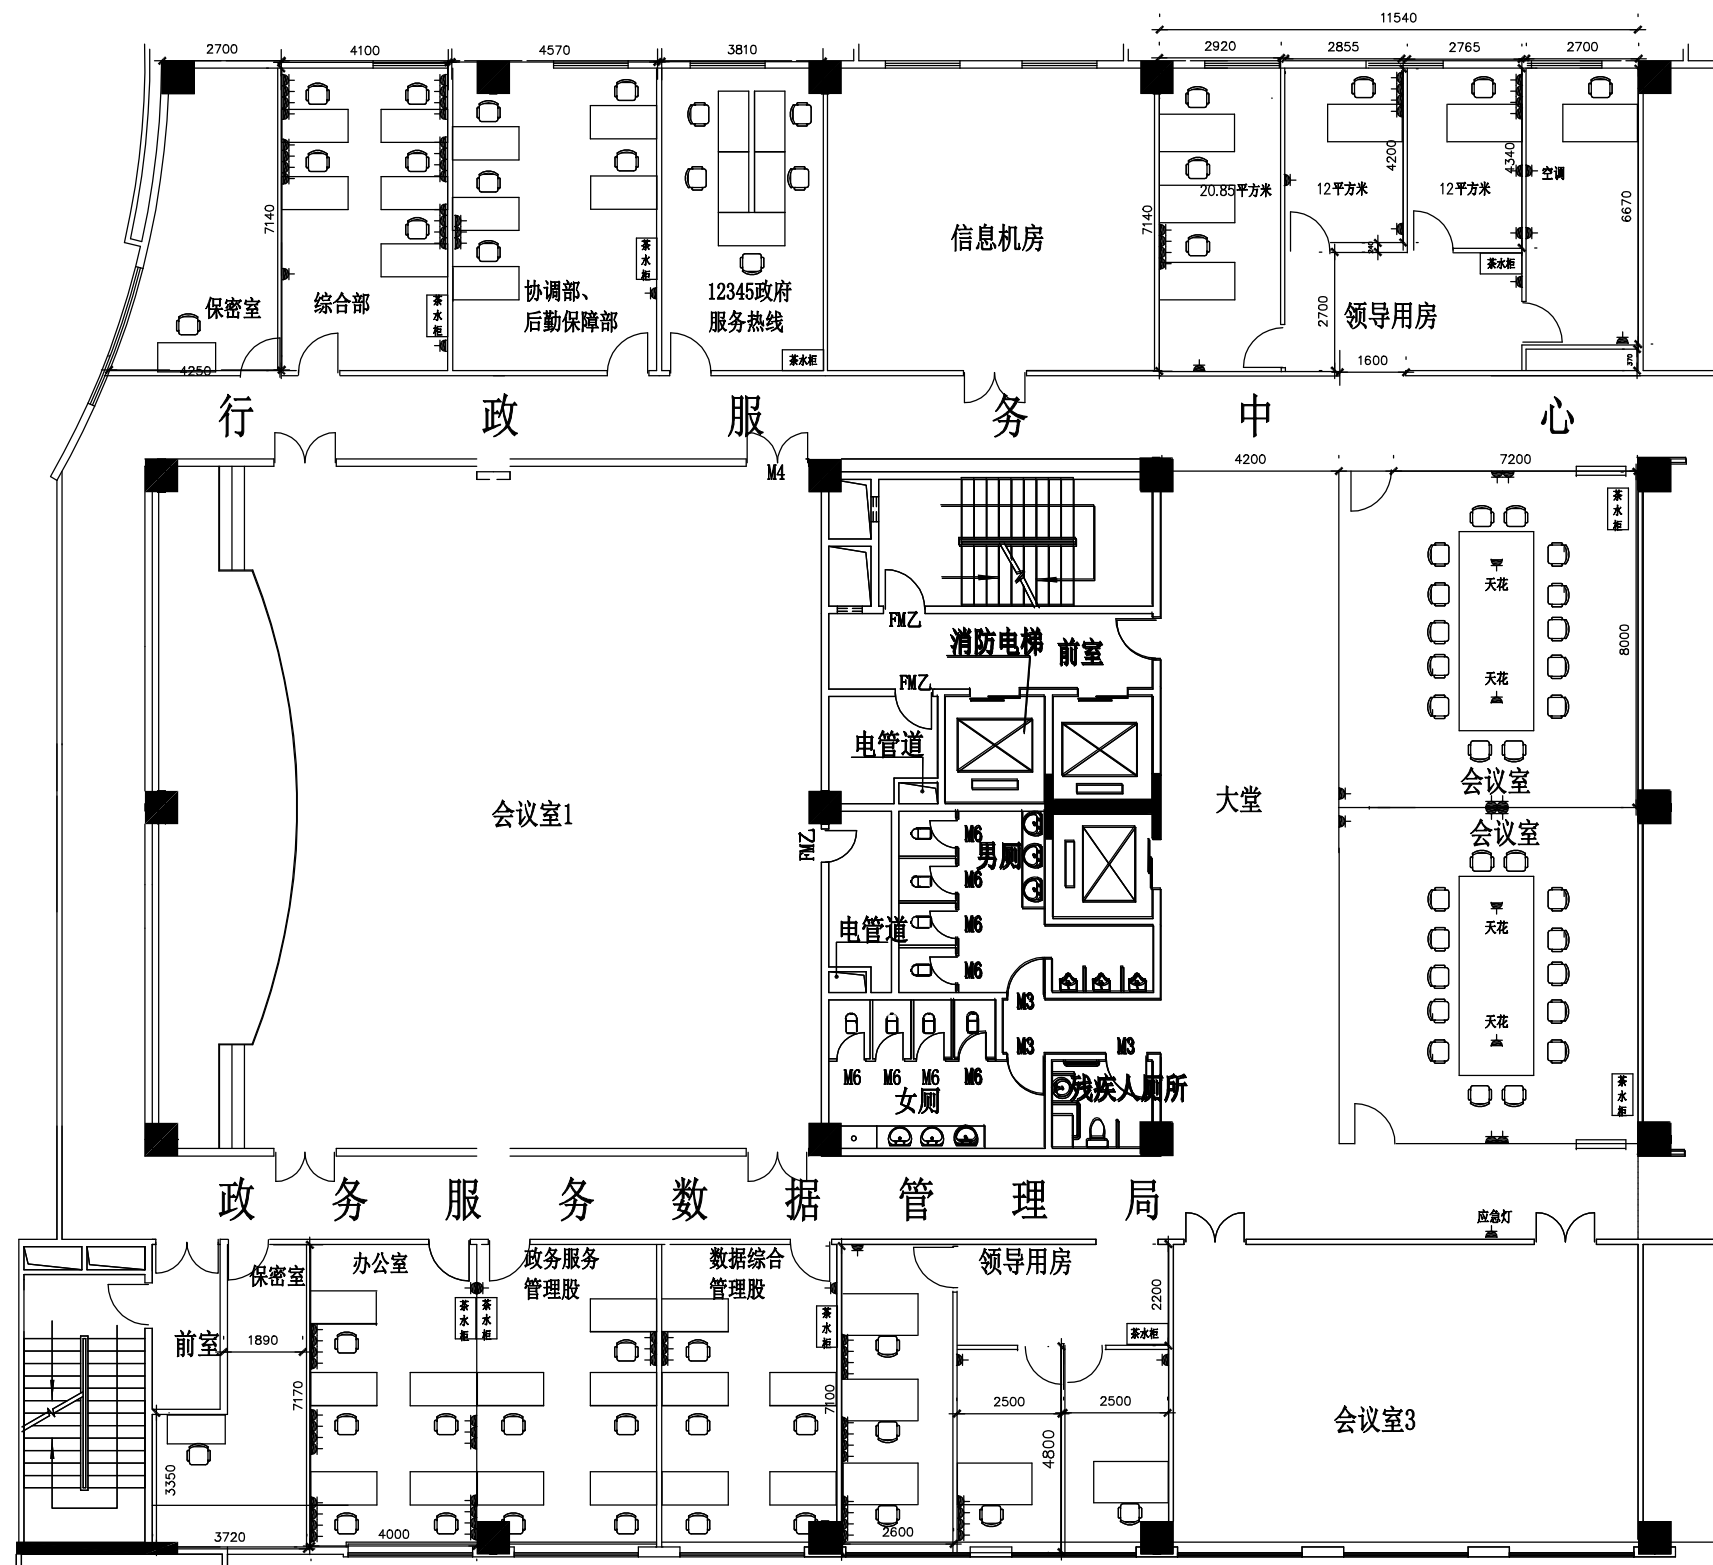

- 2网1话1电源
- 2网1话
- 2网1电源
- 电源