


# 宗地图

单位: m, m<sup>2</sup>

宗地代码:  
图幅号: F49 G 038074  
宗地面积: 75.00 平方米

土地权利人:  
土地座落: 开平市沙塘镇长盛东路70号

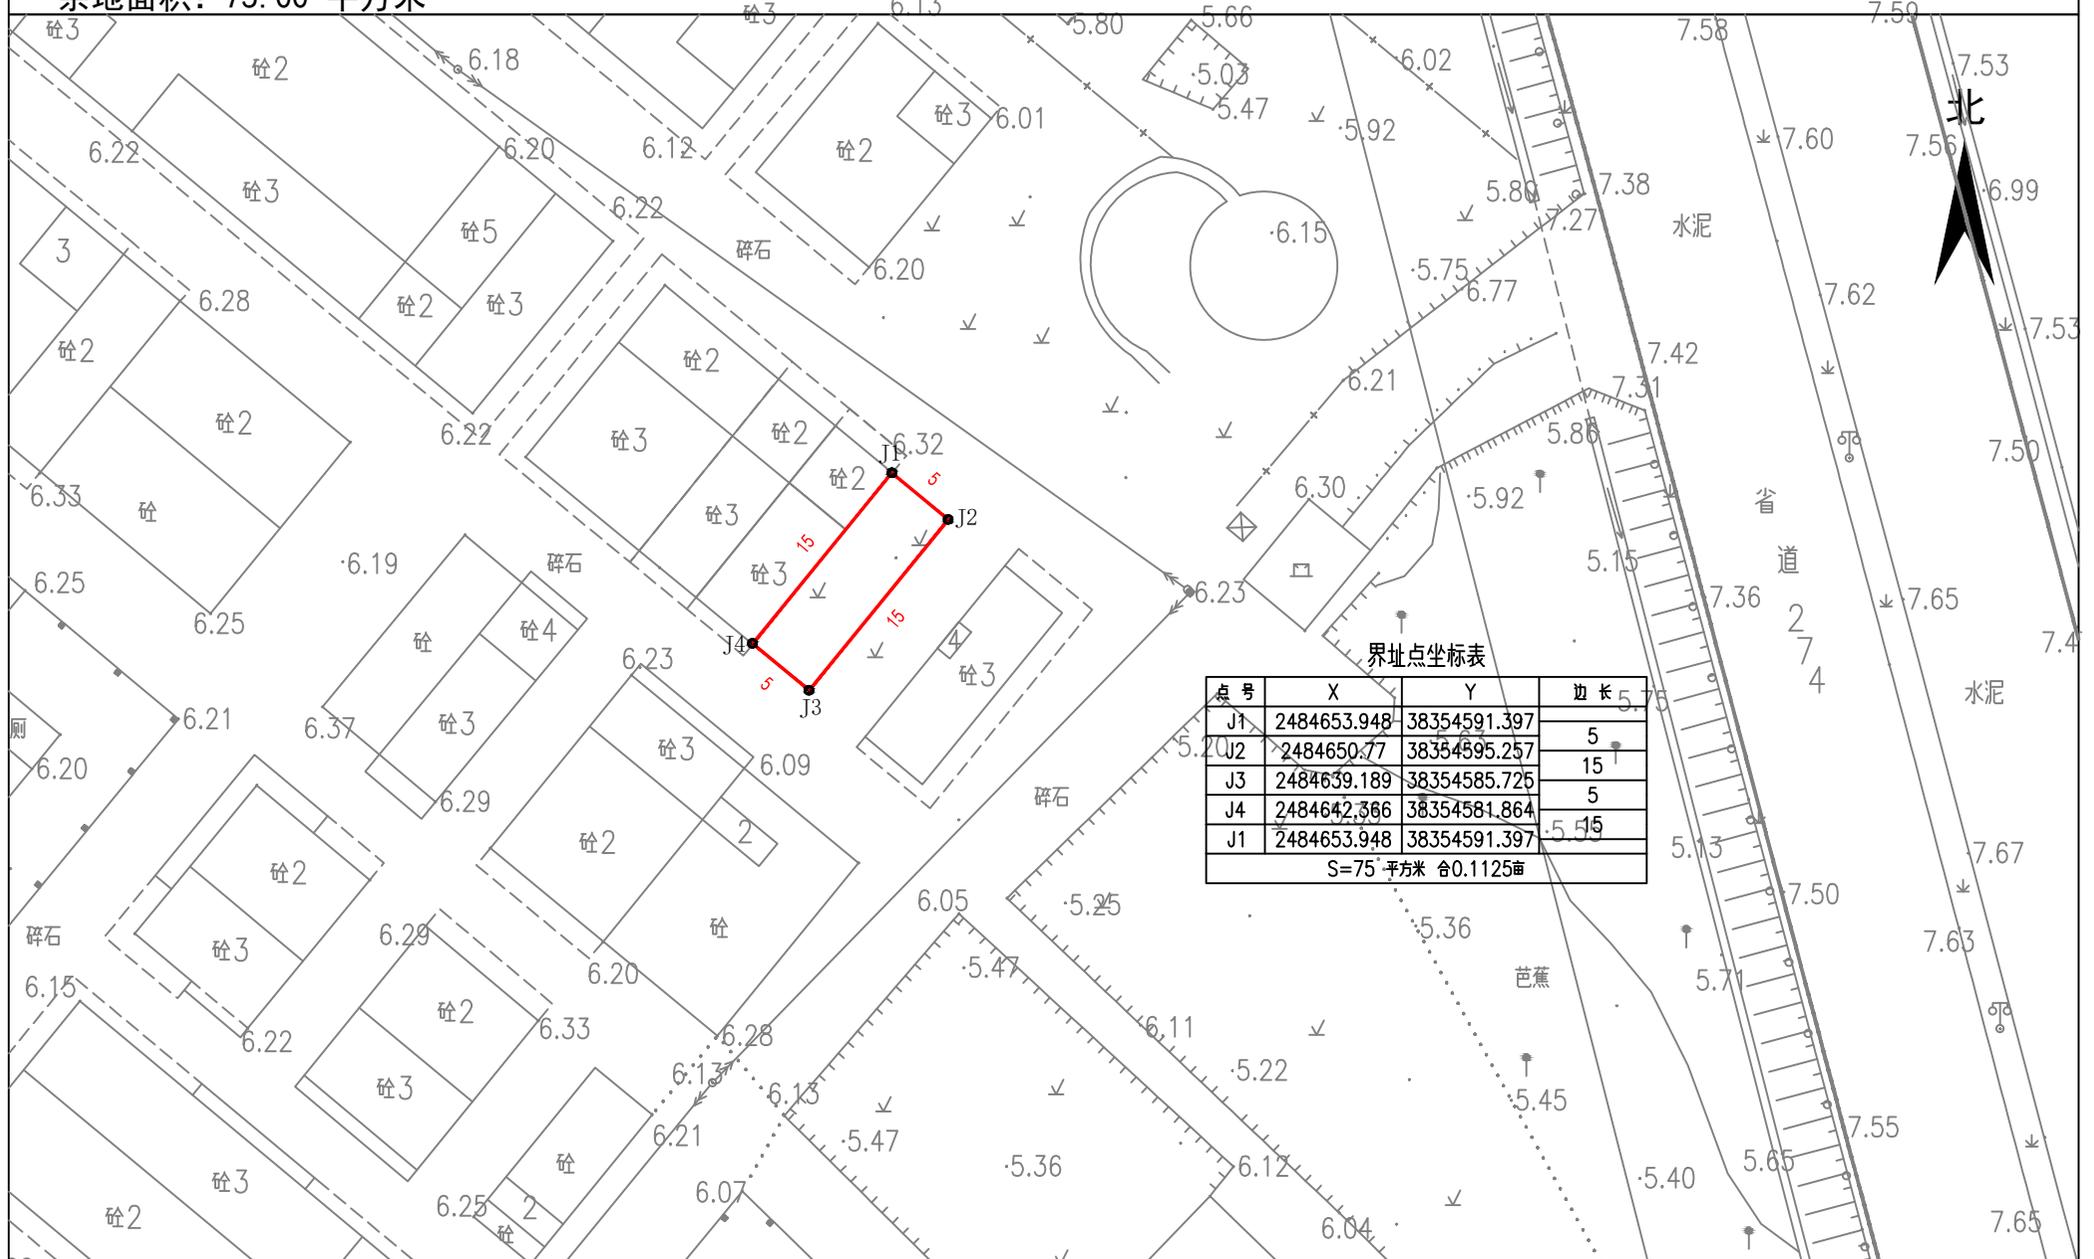

界址点坐标表

点号	X	Y	边长
J1	2484653.948	38354591.397	5
J2	2484650.77	38354595.257	15
J3	2484639.189	38354585.725	5
J4	2484642.366	38354581.864	5
J1	2484653.948	38354591.397	5
S=75 平方米 合0.1125亩			

2000国家大地坐标系, 中央子午线114°。  
1985年国家高程基准, 等高距0.5米。

1:500