


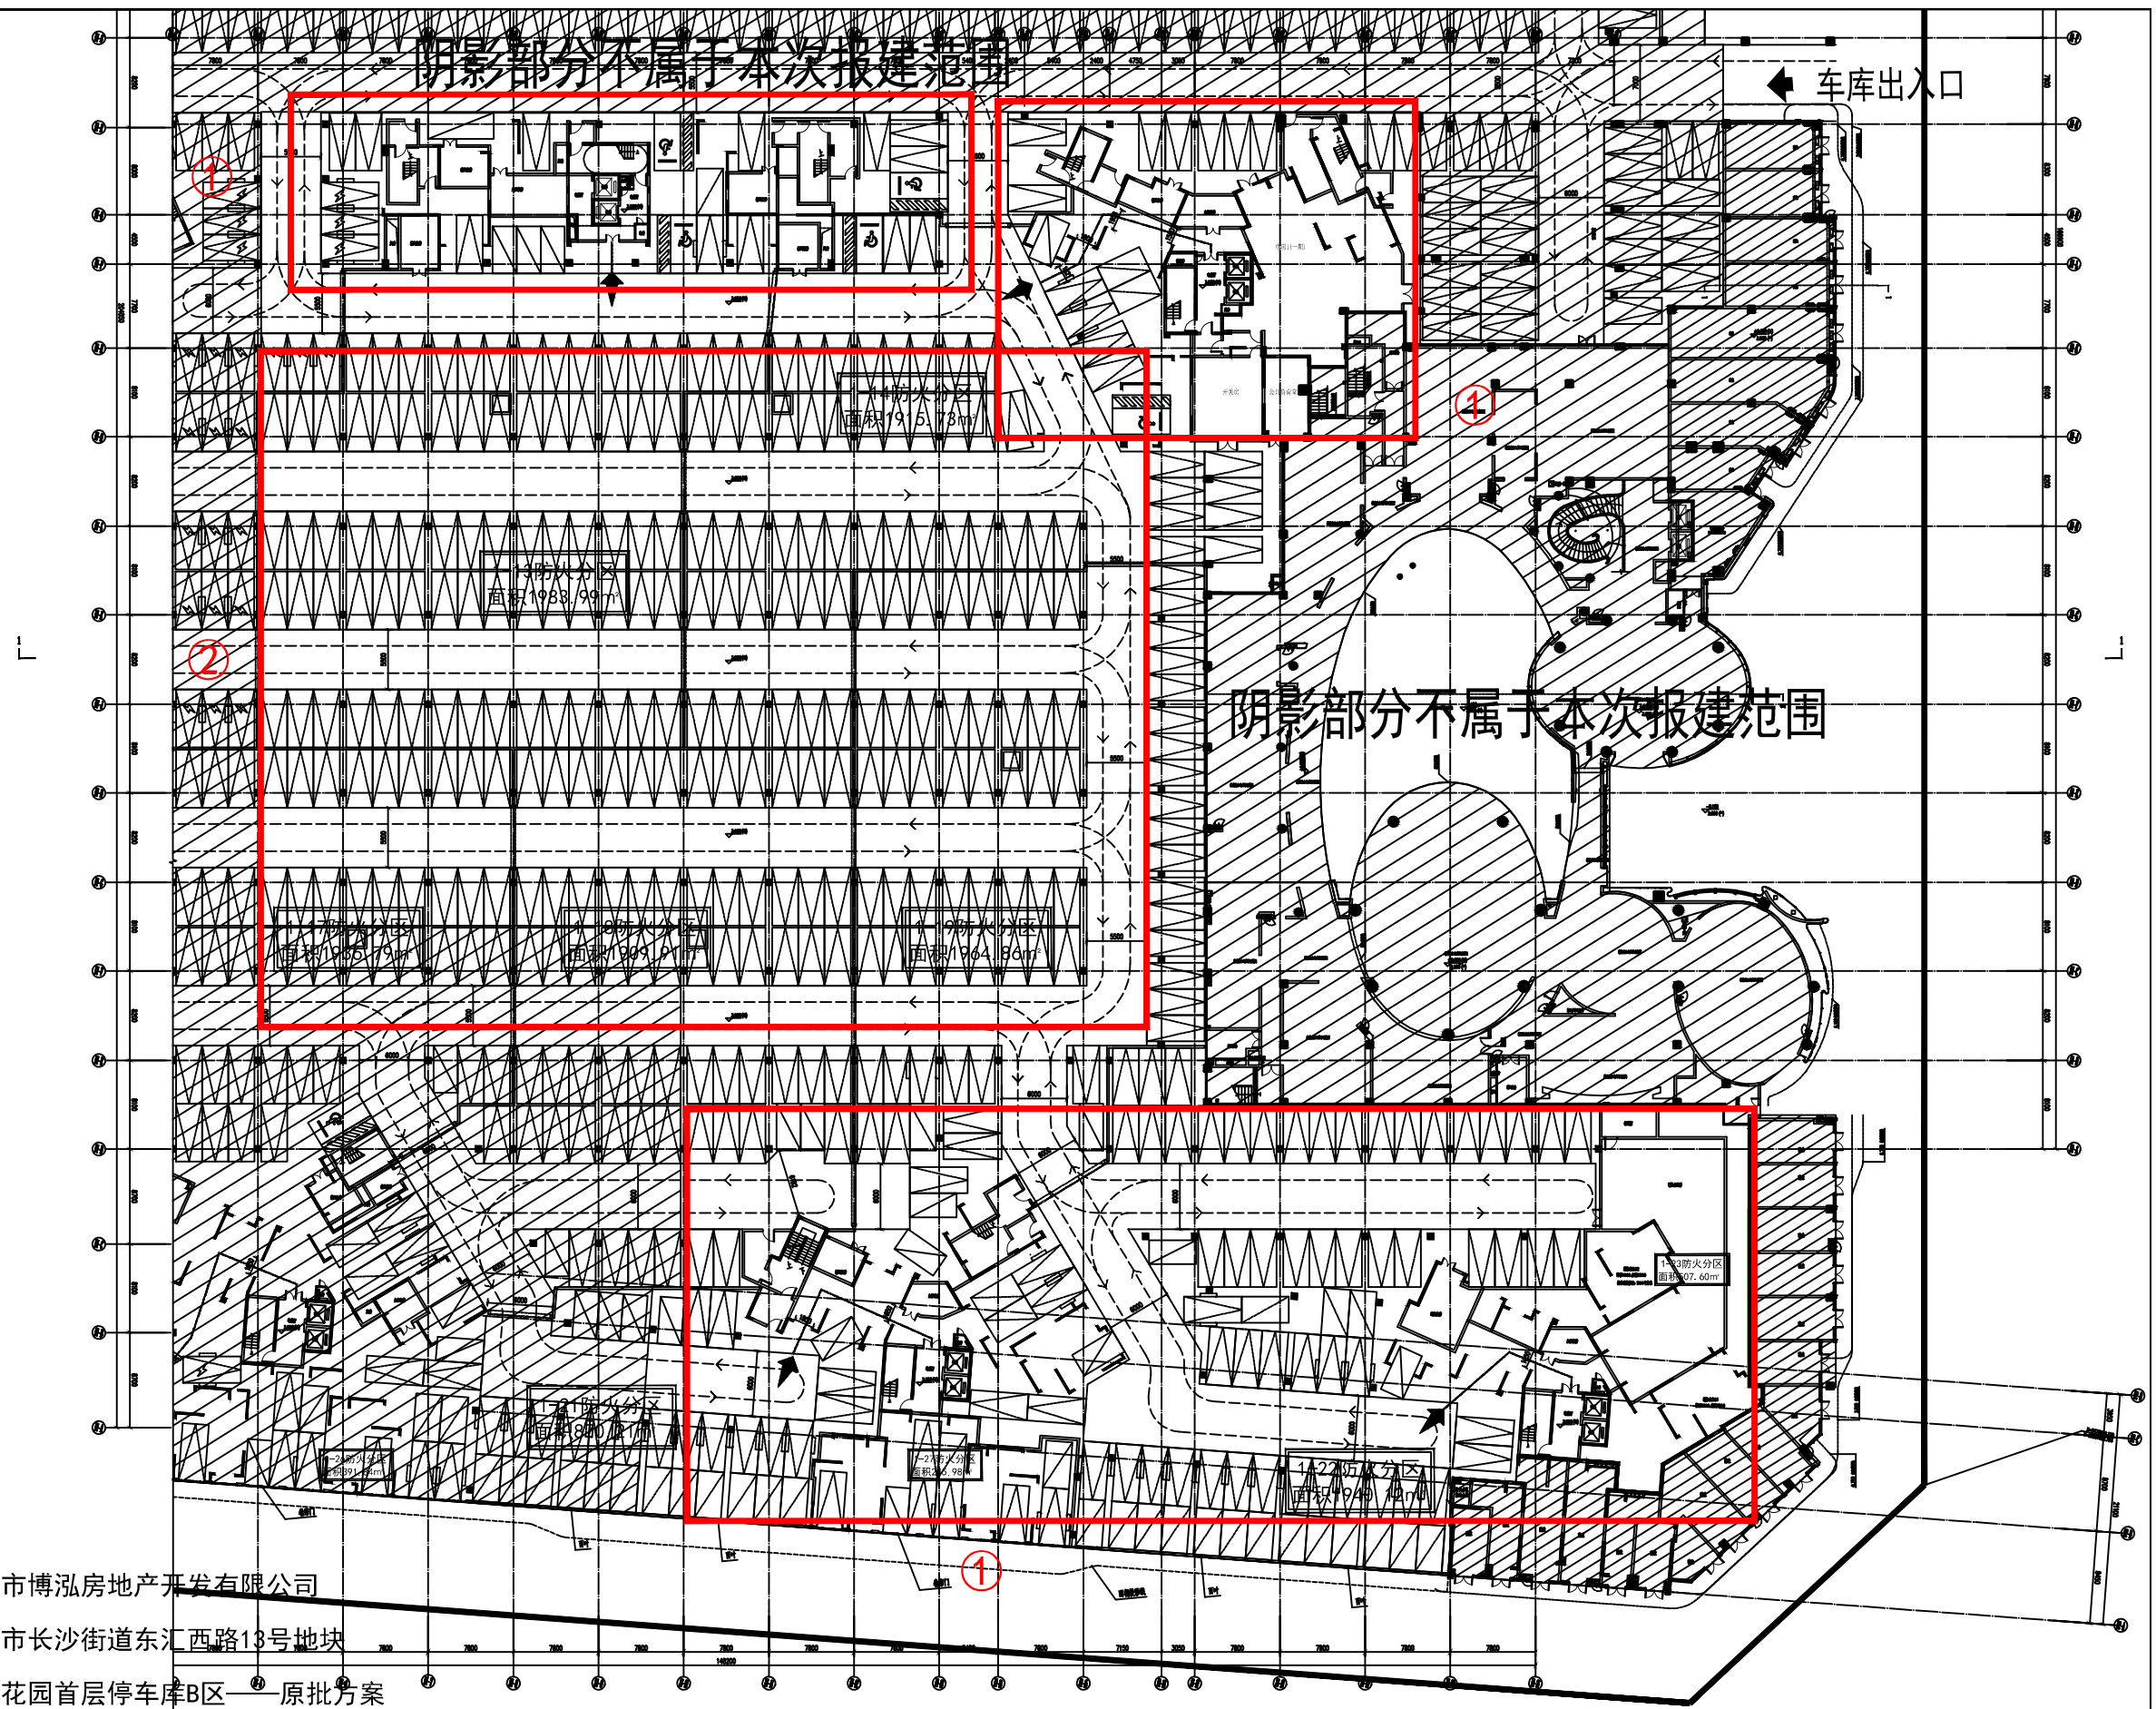

建设单位：开平市博泓房地产开发有限公司

项目地址：开平市长沙街道东汇西路13号地块

项目名称：天峻花园首层停车库B区——原批方案

注：红色线为调整范围

首层平面图

首层平面图 1:200



1

1

阴影部分不属于本次报建范围

阴影部分不属于本次报建范围

建设单位：开平市博泓房地产开发有限公司


项目地址：开平市长沙街道东汇西路13号地块

项目名称：天峻花园首层停车库B区——拟调整方案

注：红色线为调整范围

首层平面图

首层平面图 1:200

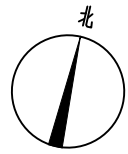


建设单位：开平市博泓房地产开发有限公司


项目地址：开平市长沙街道东汇西路13号地块

项目名称：天峻花园首层停车库C区、公用设施用房——原批方案

注：红色线为调整范围

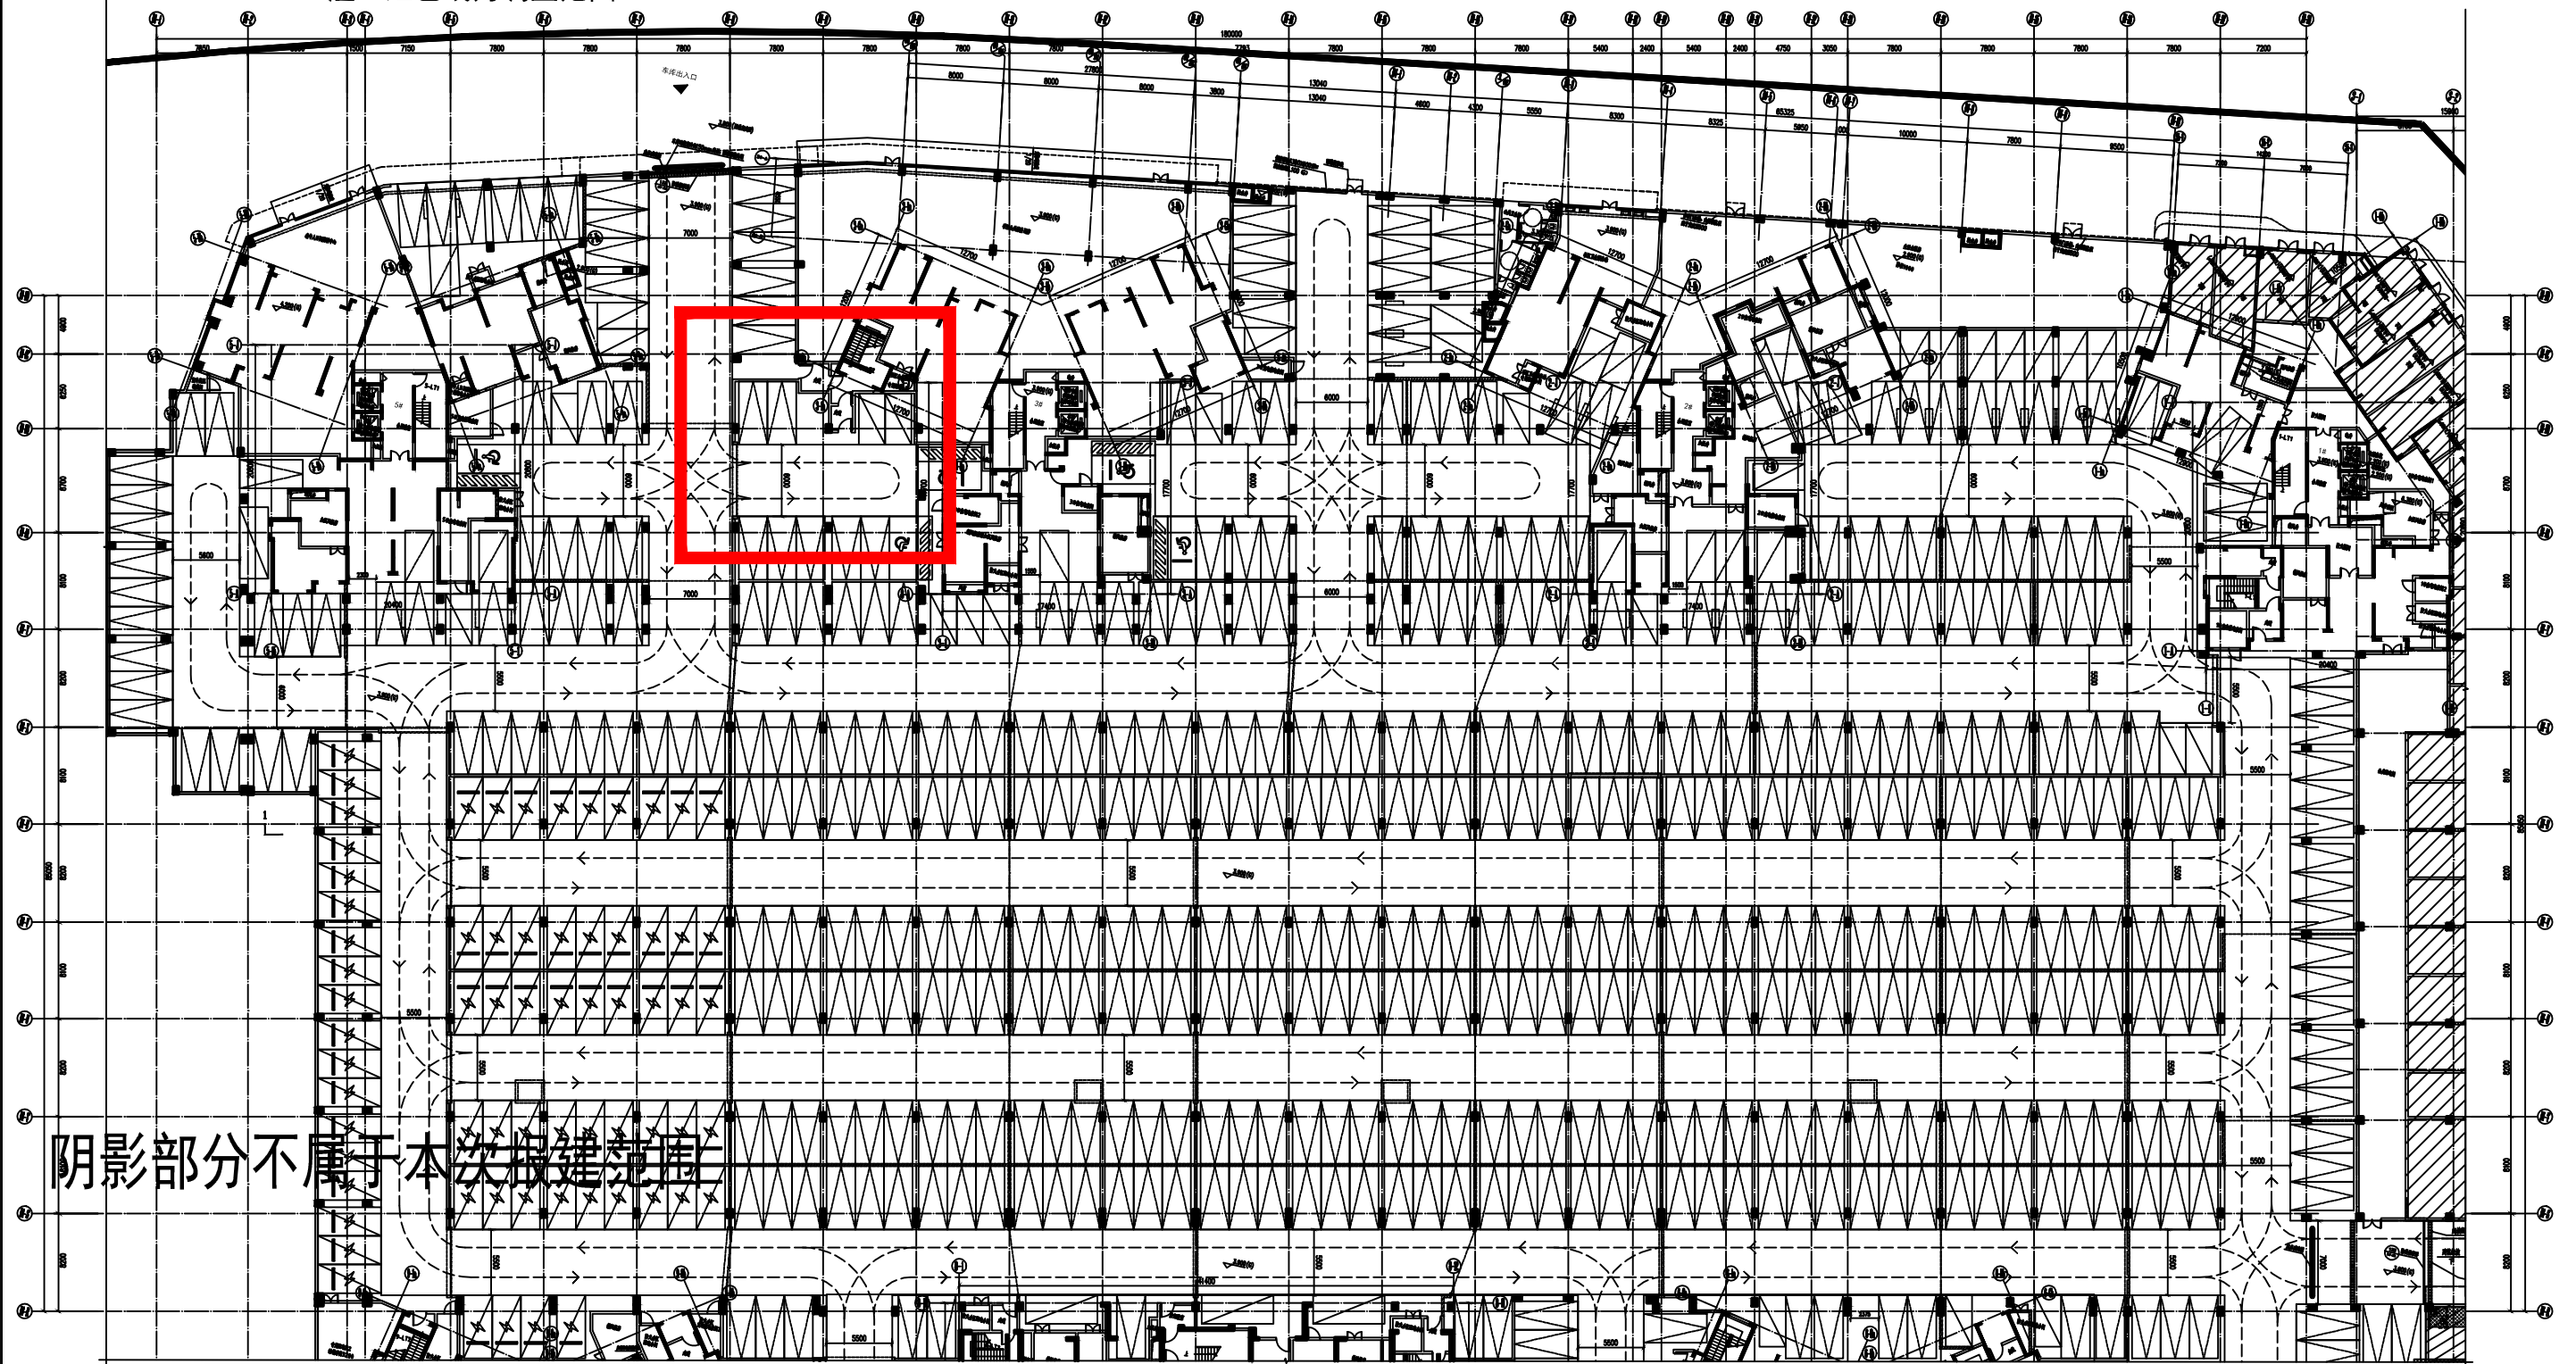

首层平面图

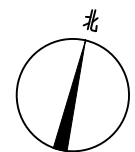

建设单位：开平市博泓房地产开发有限公司

项目地址：开平市长沙街道东汇西路13号地块

项目名称：天峻花园首层停车库C区、公用设施用房——拟调整方案

注：红色线为调整范围



首层平面图