


图例	单扇乙级防火门
图例	单扇丙级防火门
图例	双扇铝合金玻璃门
图例	单扇卫生间塑钢门
图例	电梯门
图例	铝合金窗

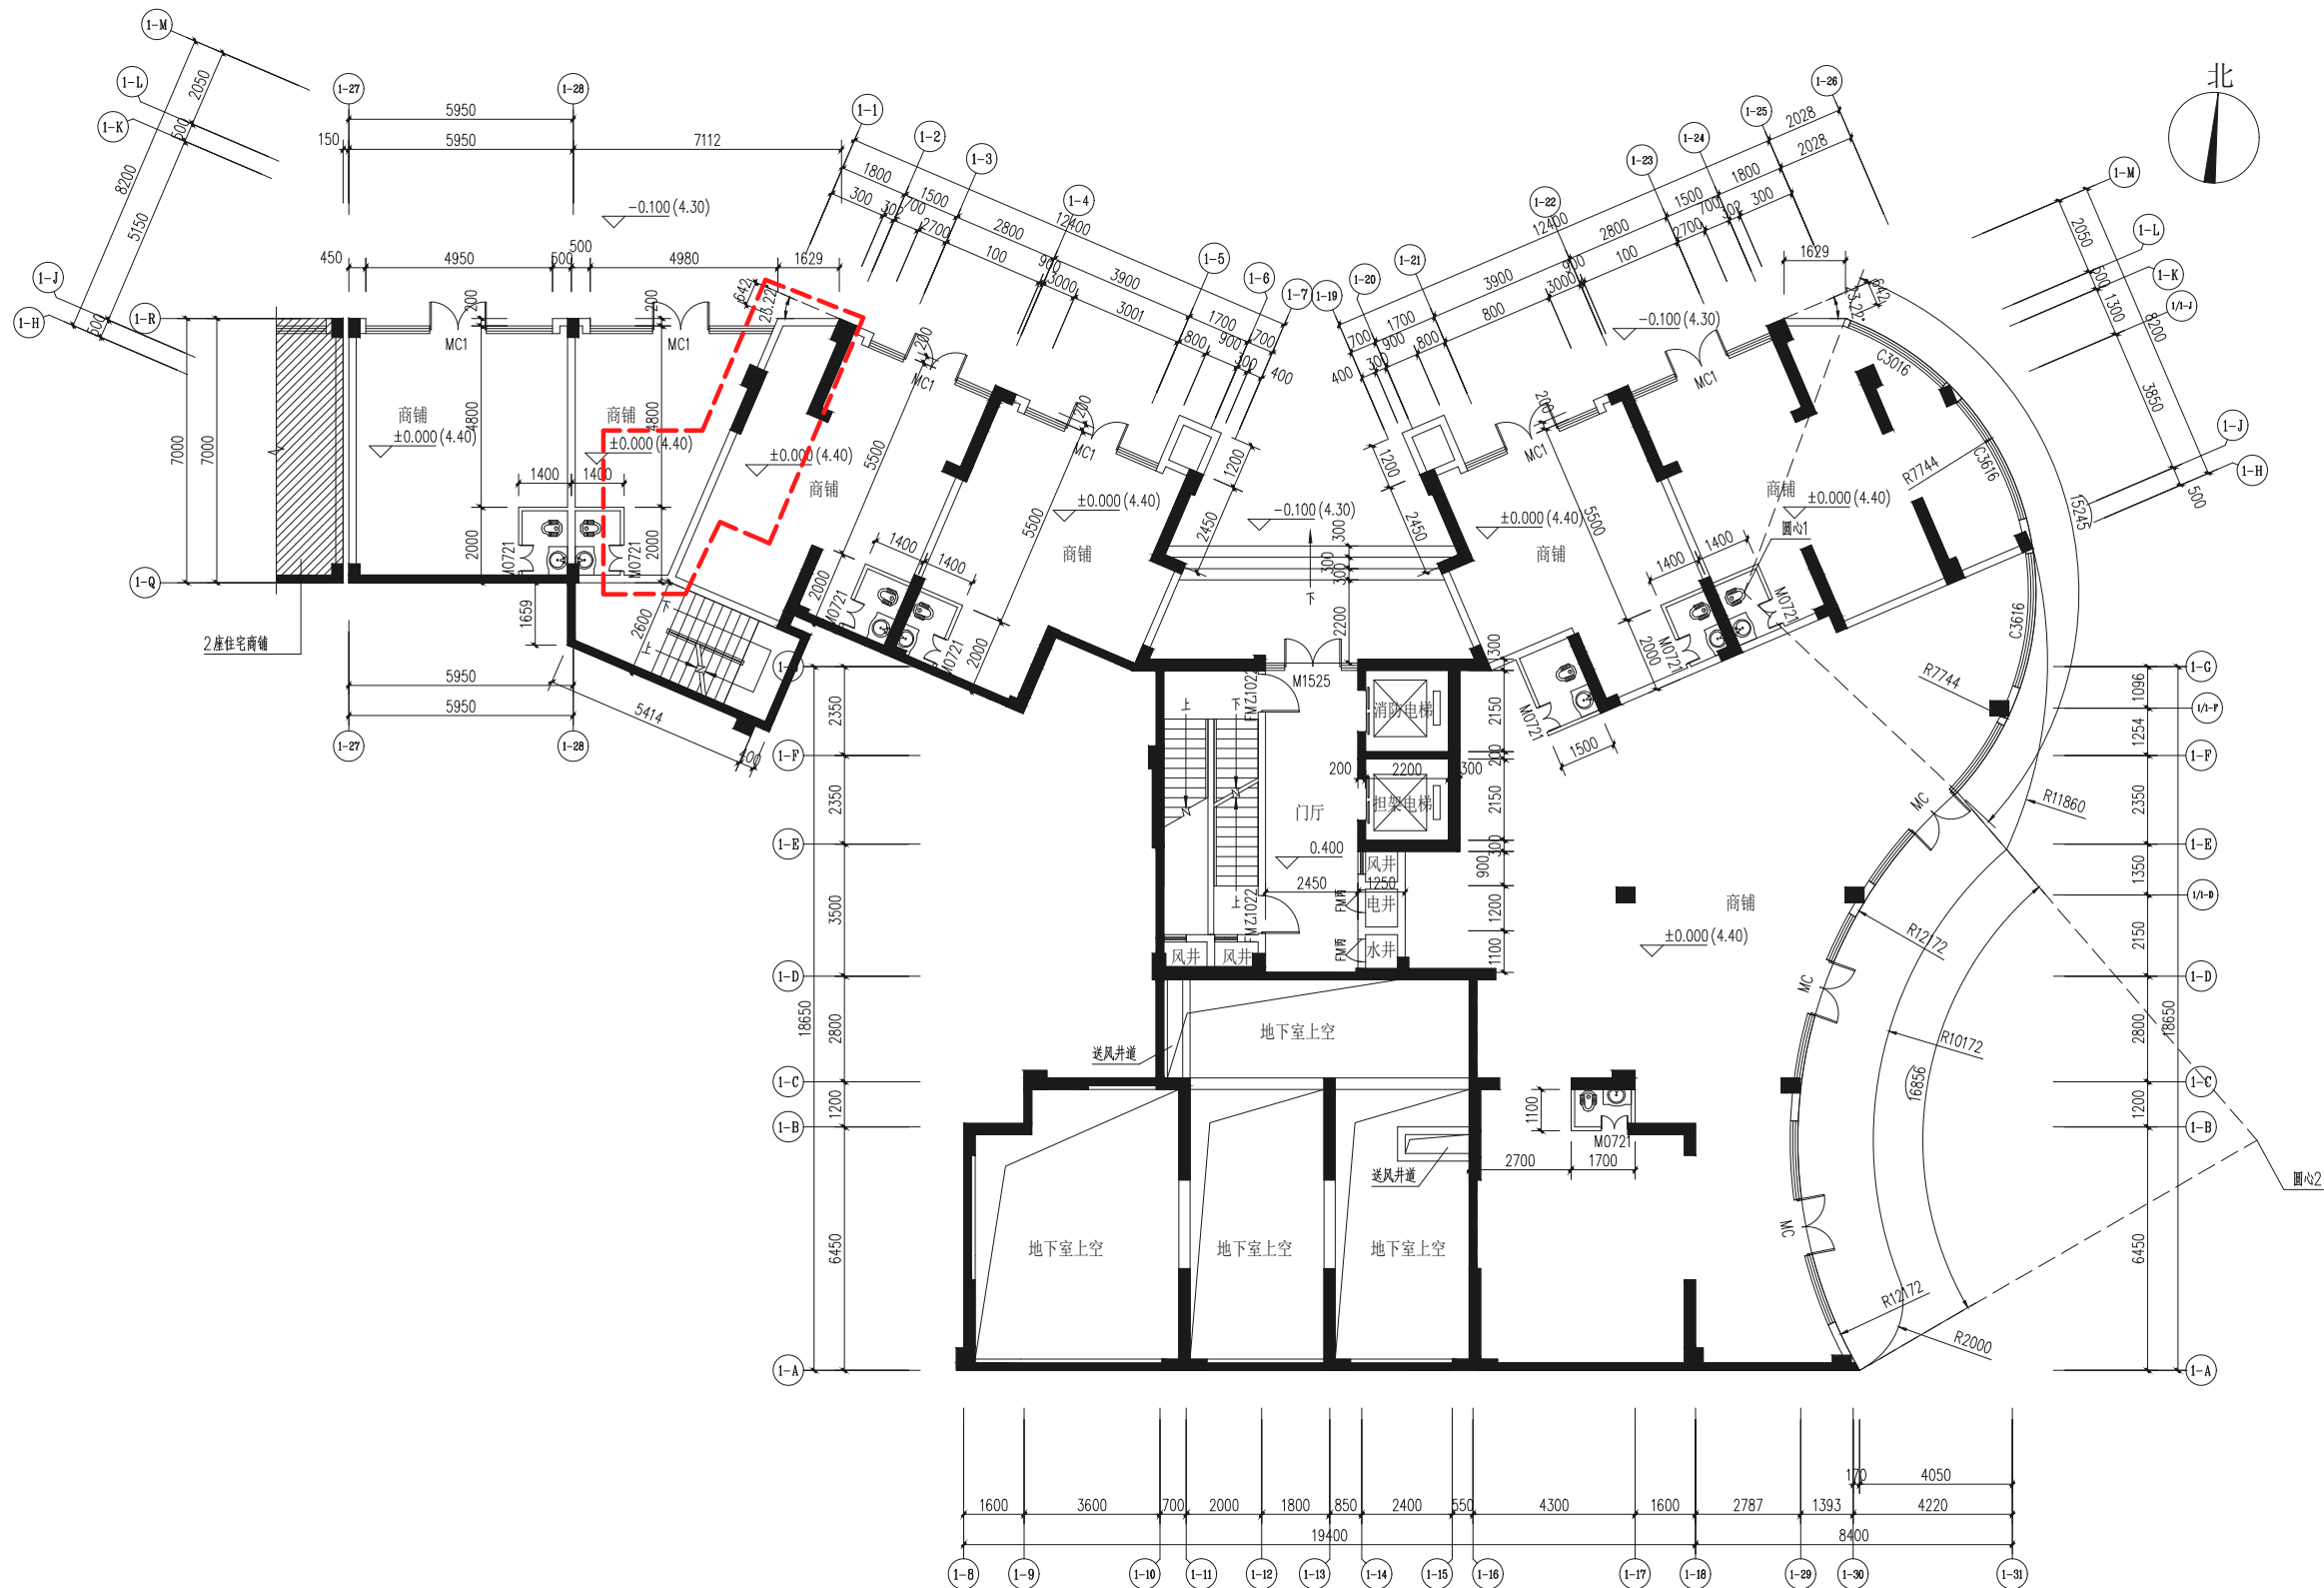


图例:

	单扇乙级防火门
	单扇丙级防火门
	双扇铝合金玻璃门
	单扇卫生间塑钢门
	电梯门
	铝合金窗

商铺首层平面图 1:100

建设单位: 香港宏谊(开平)制衣有限公司
项目地址: 开平市三埠街道办事处南环中路1号之1
项目名称: 钻石银海1座住宅--原方案



图例	单扇乙级防火门
图例	单扇丙级防火门
图例	双扇铝合金玻璃门
图例	电梯门
图例	乙级防火窗
图例	铝合金窗

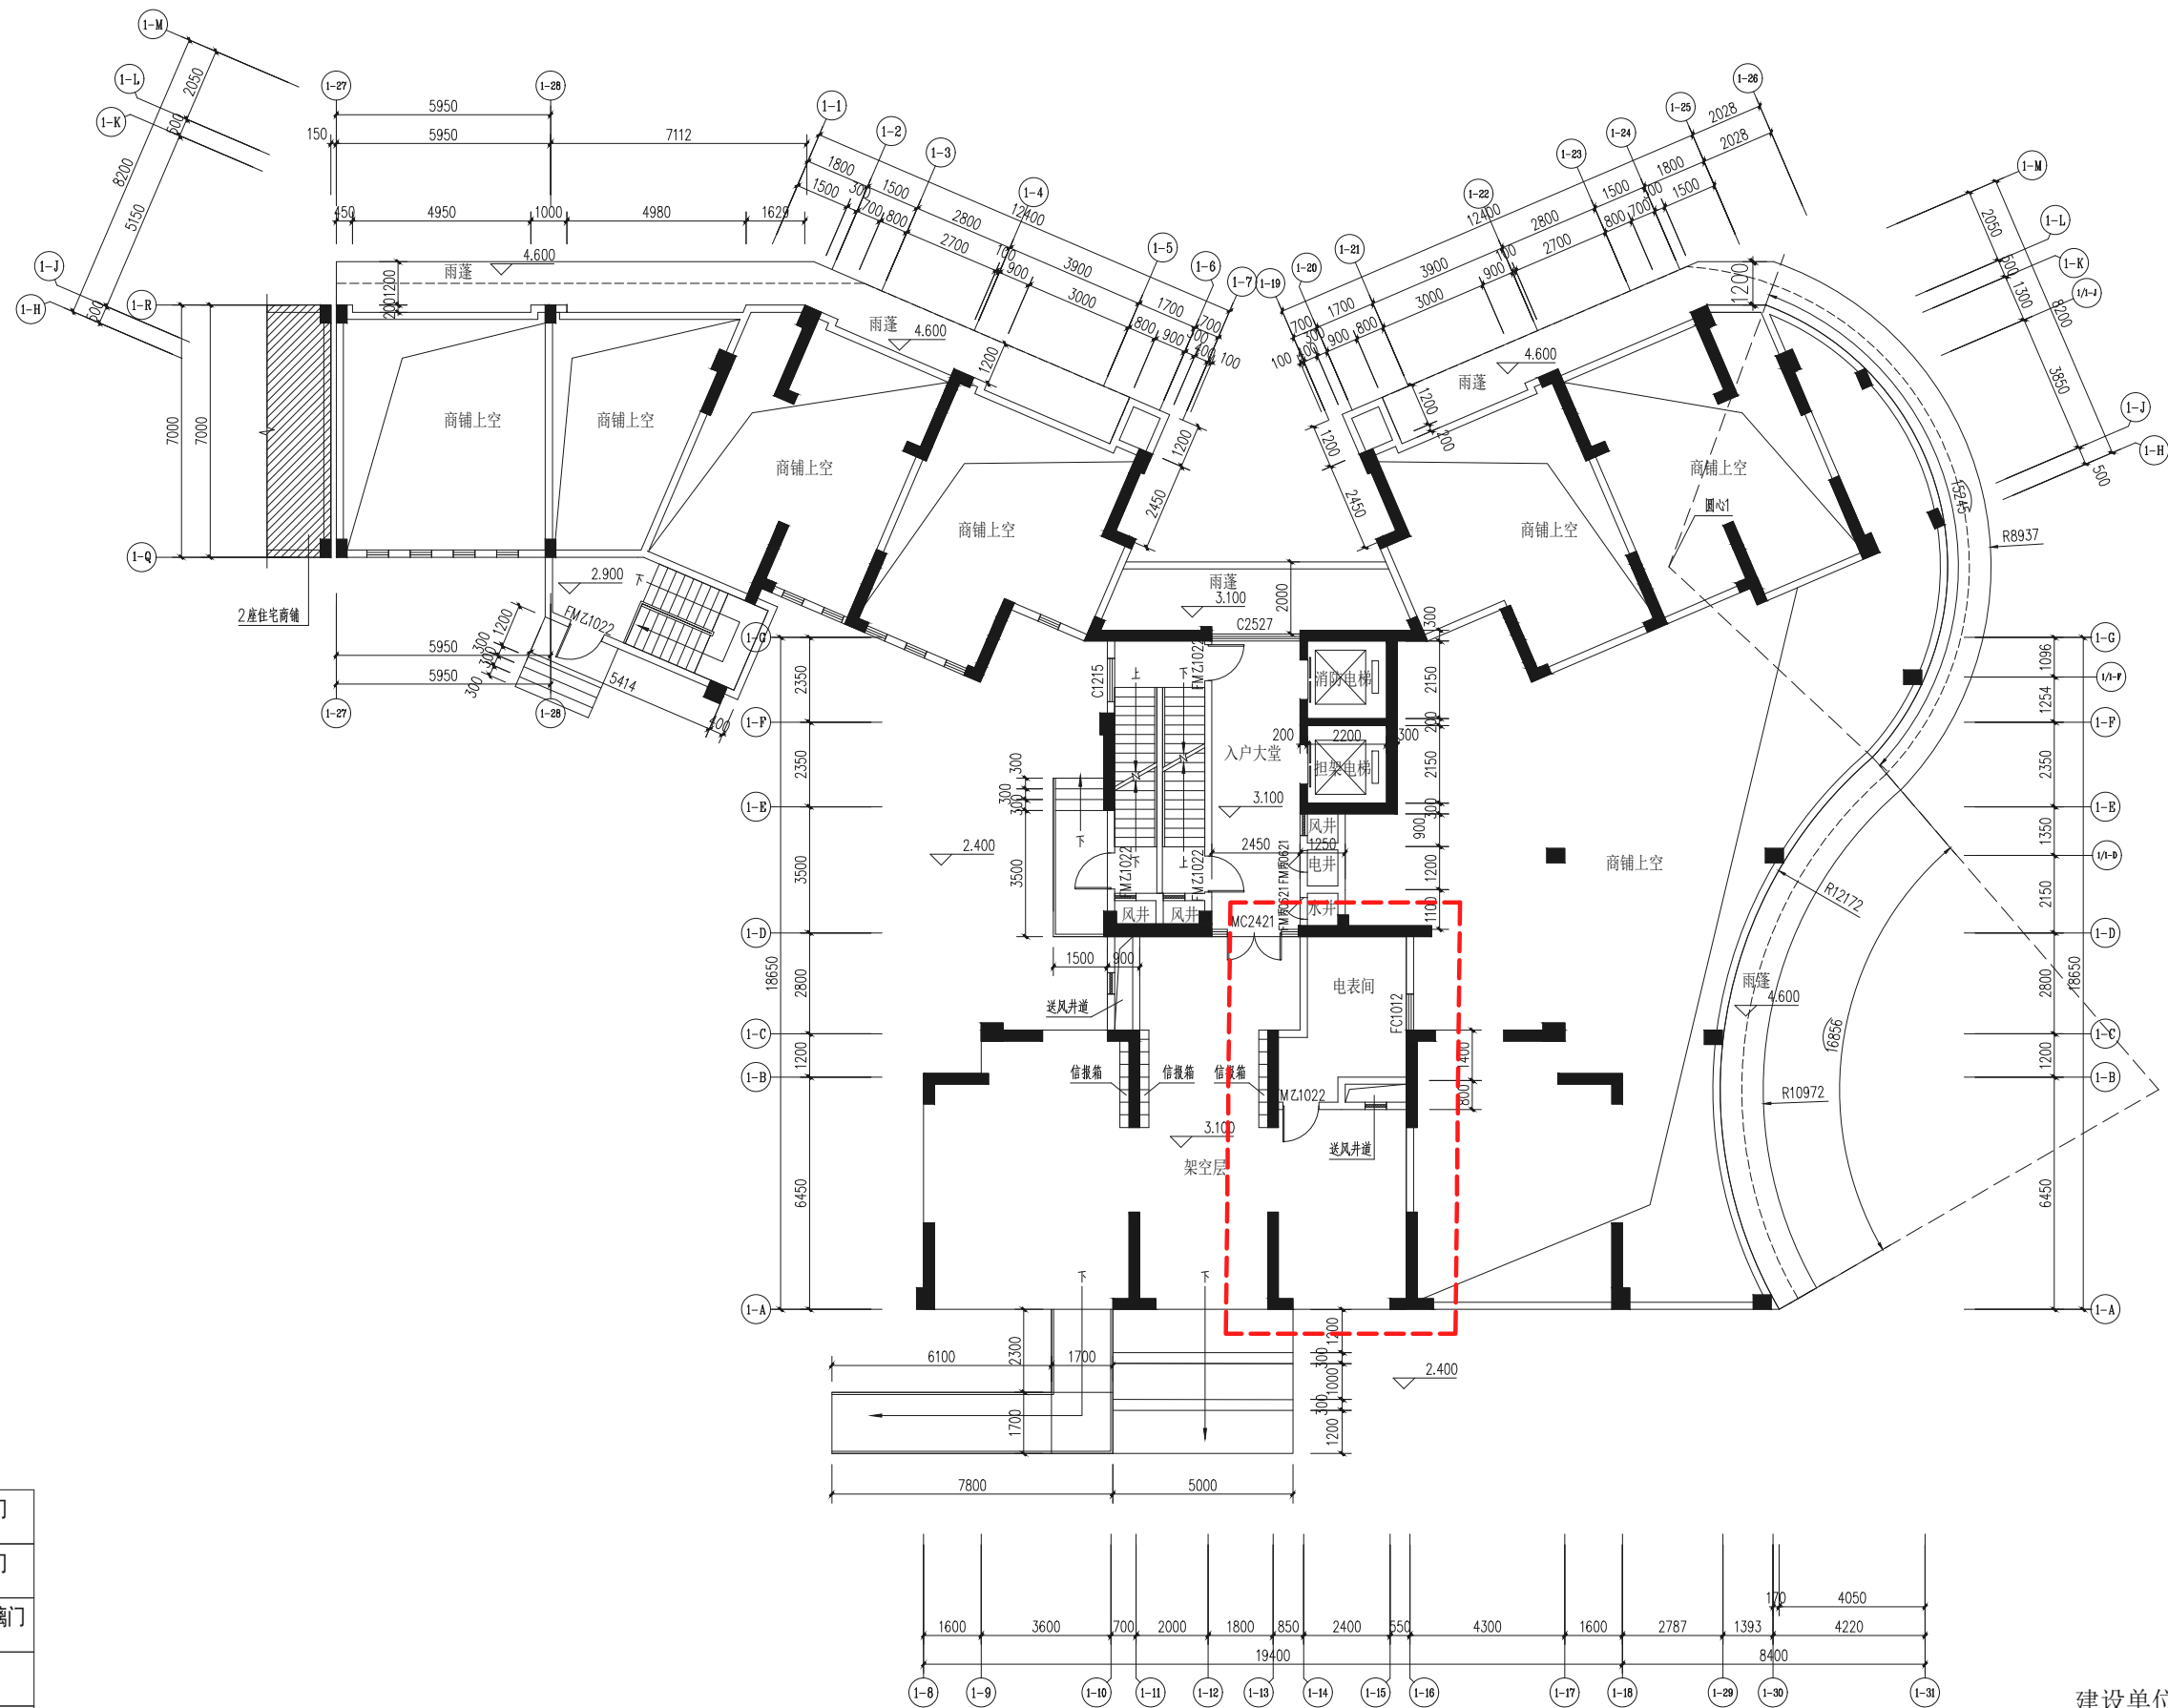

住宅首层平面图 1:100

建设单位：香港宏谊（开平）制衣有限公司
项目地址：开平市三埠街道办事处南环中路1号之1
项目名称：钻石银海1座住宅--原方案

建筑			暖通		
结构			给排水		
电气			工艺		
暖通			自控		

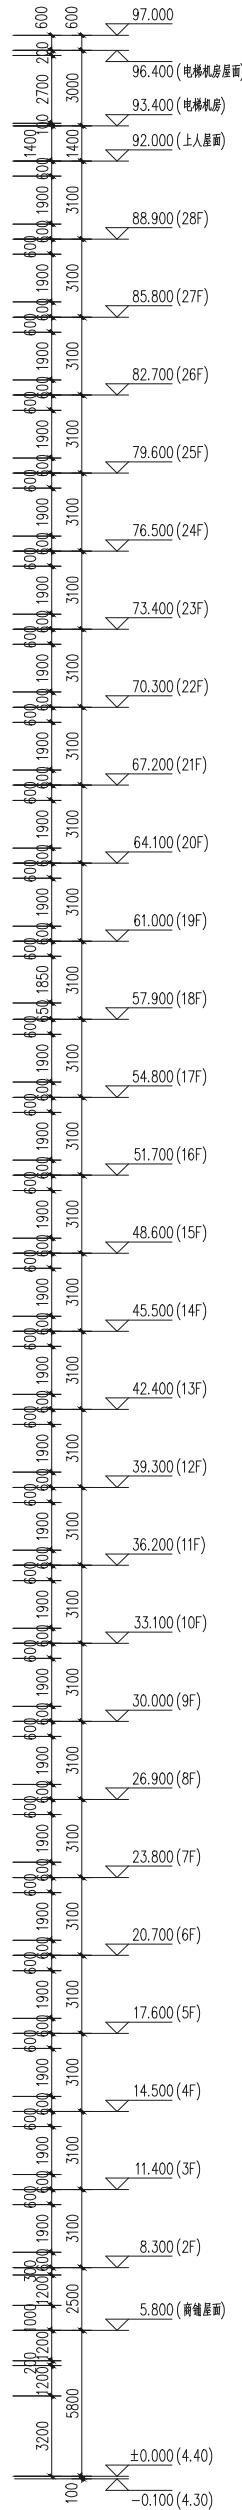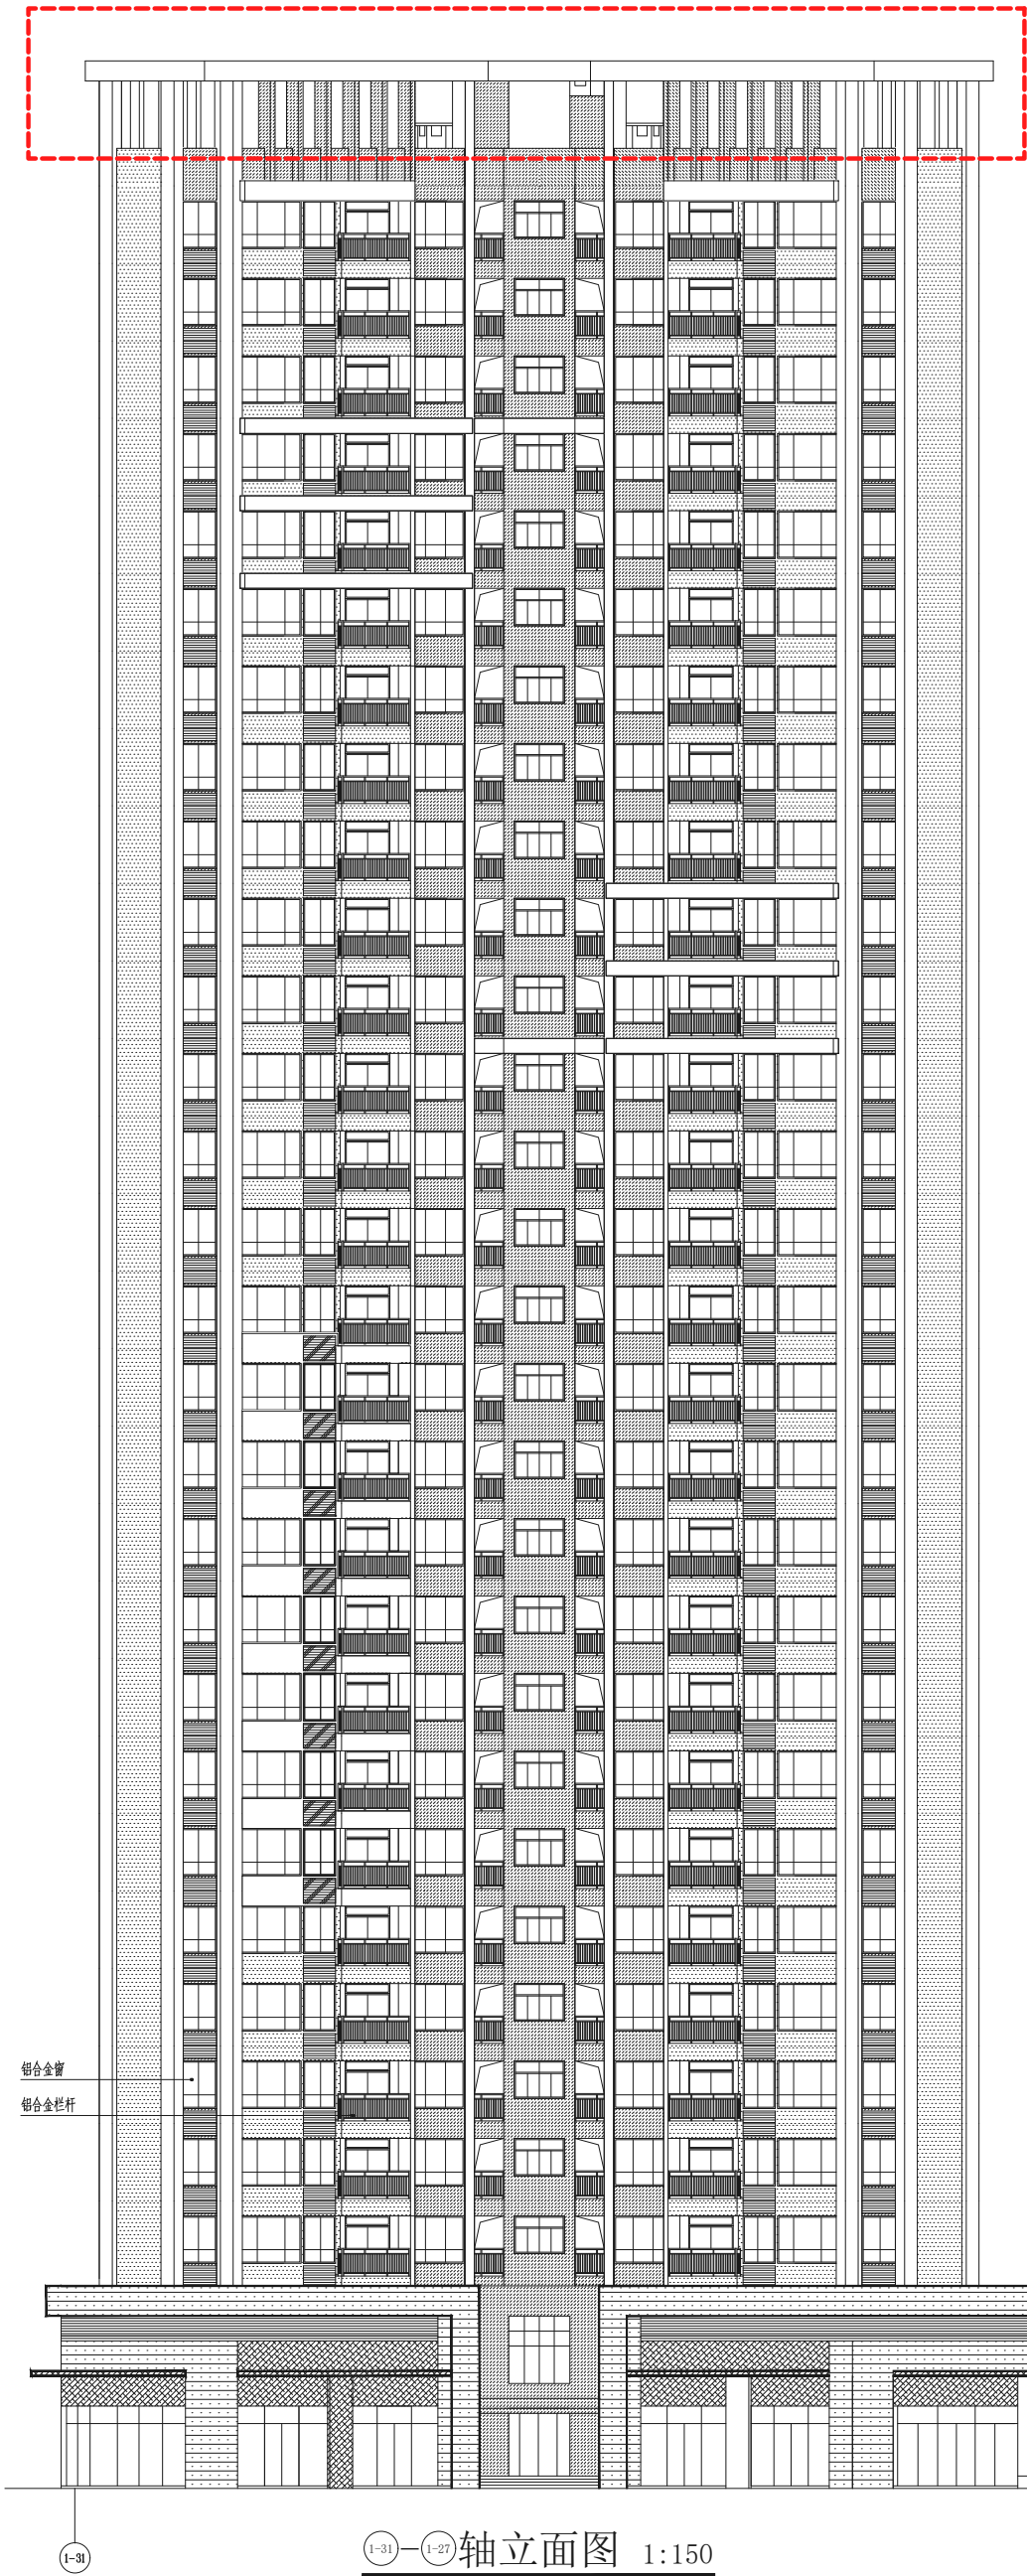

- 外墙饰面图例:
- 白色外墙漆
 - 蓝灰色外墙漆
 - 深灰色外墙漆
 - 灰色空调百叶
 - 白色空调百叶
 - 浅灰色仿石漆 (勾缝处理)
 - 深灰色仿石漆

轴立面图 1:150

建	结	电	通	给	暖	工	艺
筑	构	气	道	排	水	程	程
施				水		技	
工				施		术	

