



图例	单扇乙级防火门
图例	单扇丙级防火门
图例	双扇铝合金玻璃门
图例	电梯门
图例	乙级防火窗
图例	铝合金窗

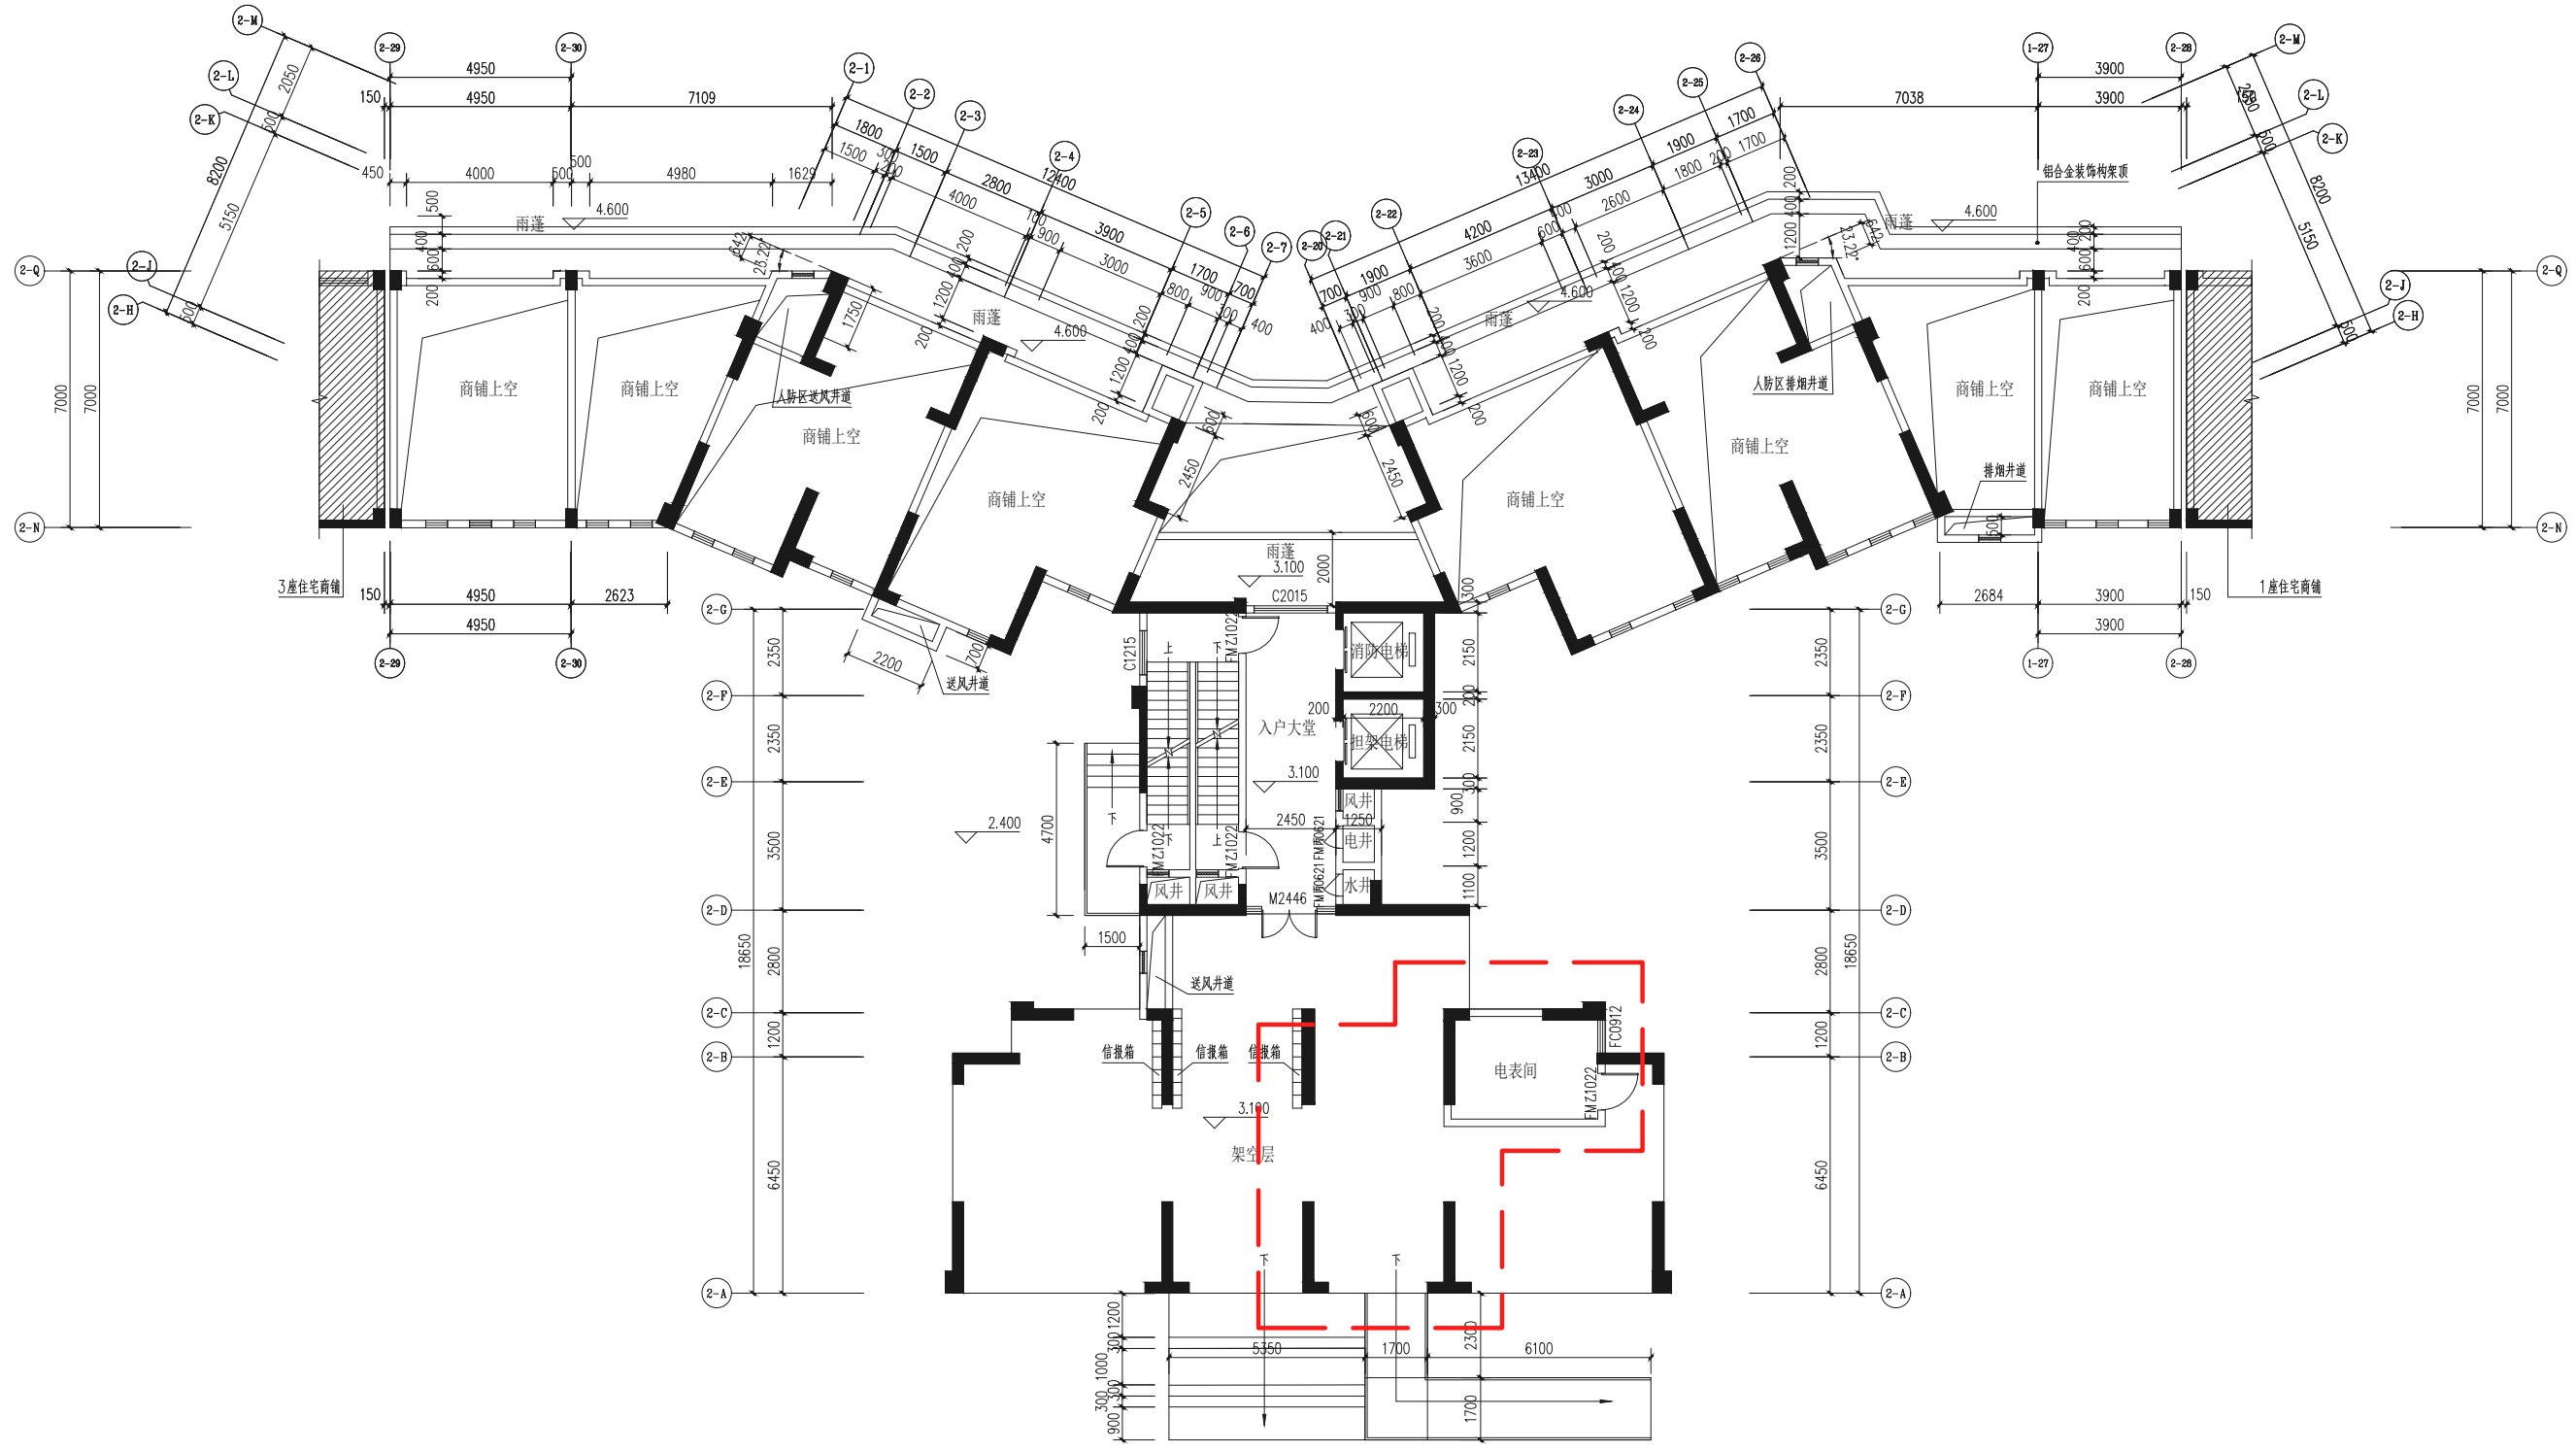

图例:


	单扇乙级防火门
	单扇丙级防火门
	双扇铝合金玻璃门
	电梯门
	乙级防火窗
	铝合金窗

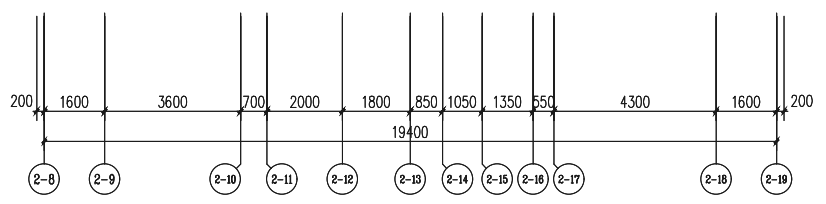

住宅首层平面图 1:100

建设单位: 香港宏谊(开平)制衣有限公司
项目地址: 开平市三埠街道办事处南环中路1号之1
项目名称: 钻石银海2座住宅一原方案



建筑			暖通		
结构			给排水		
电气			工艺		
暖通			自控		

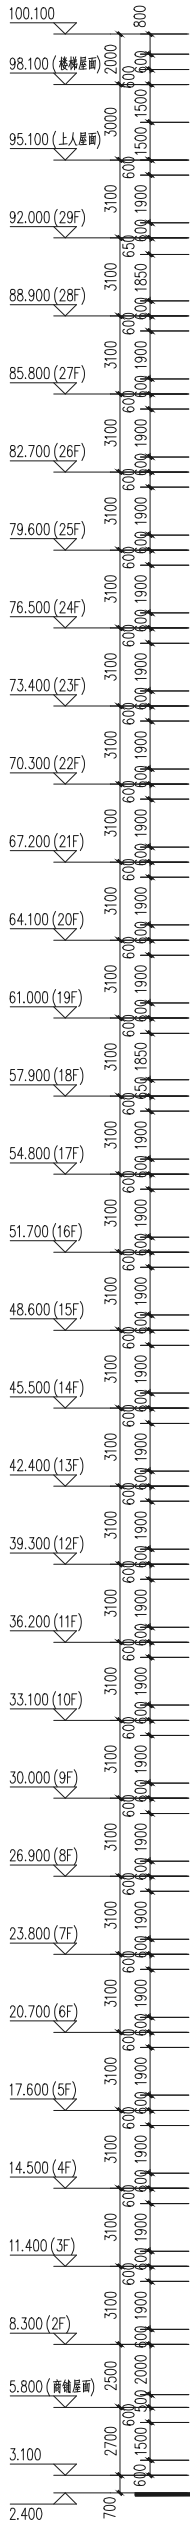

铝合金窗
铝合金栏杆

斜纹阴影部分为灰色空调板

2-29

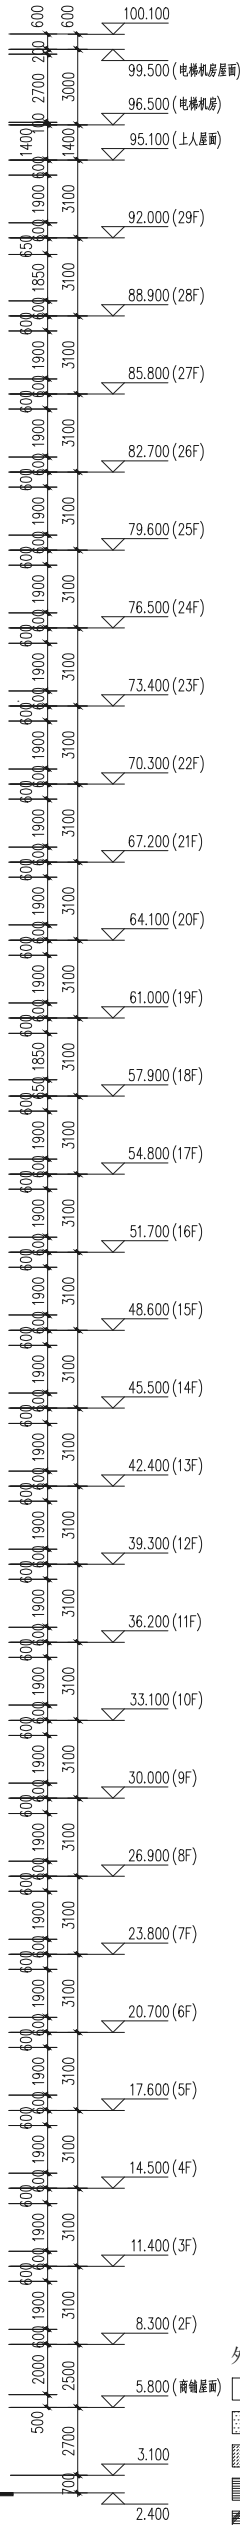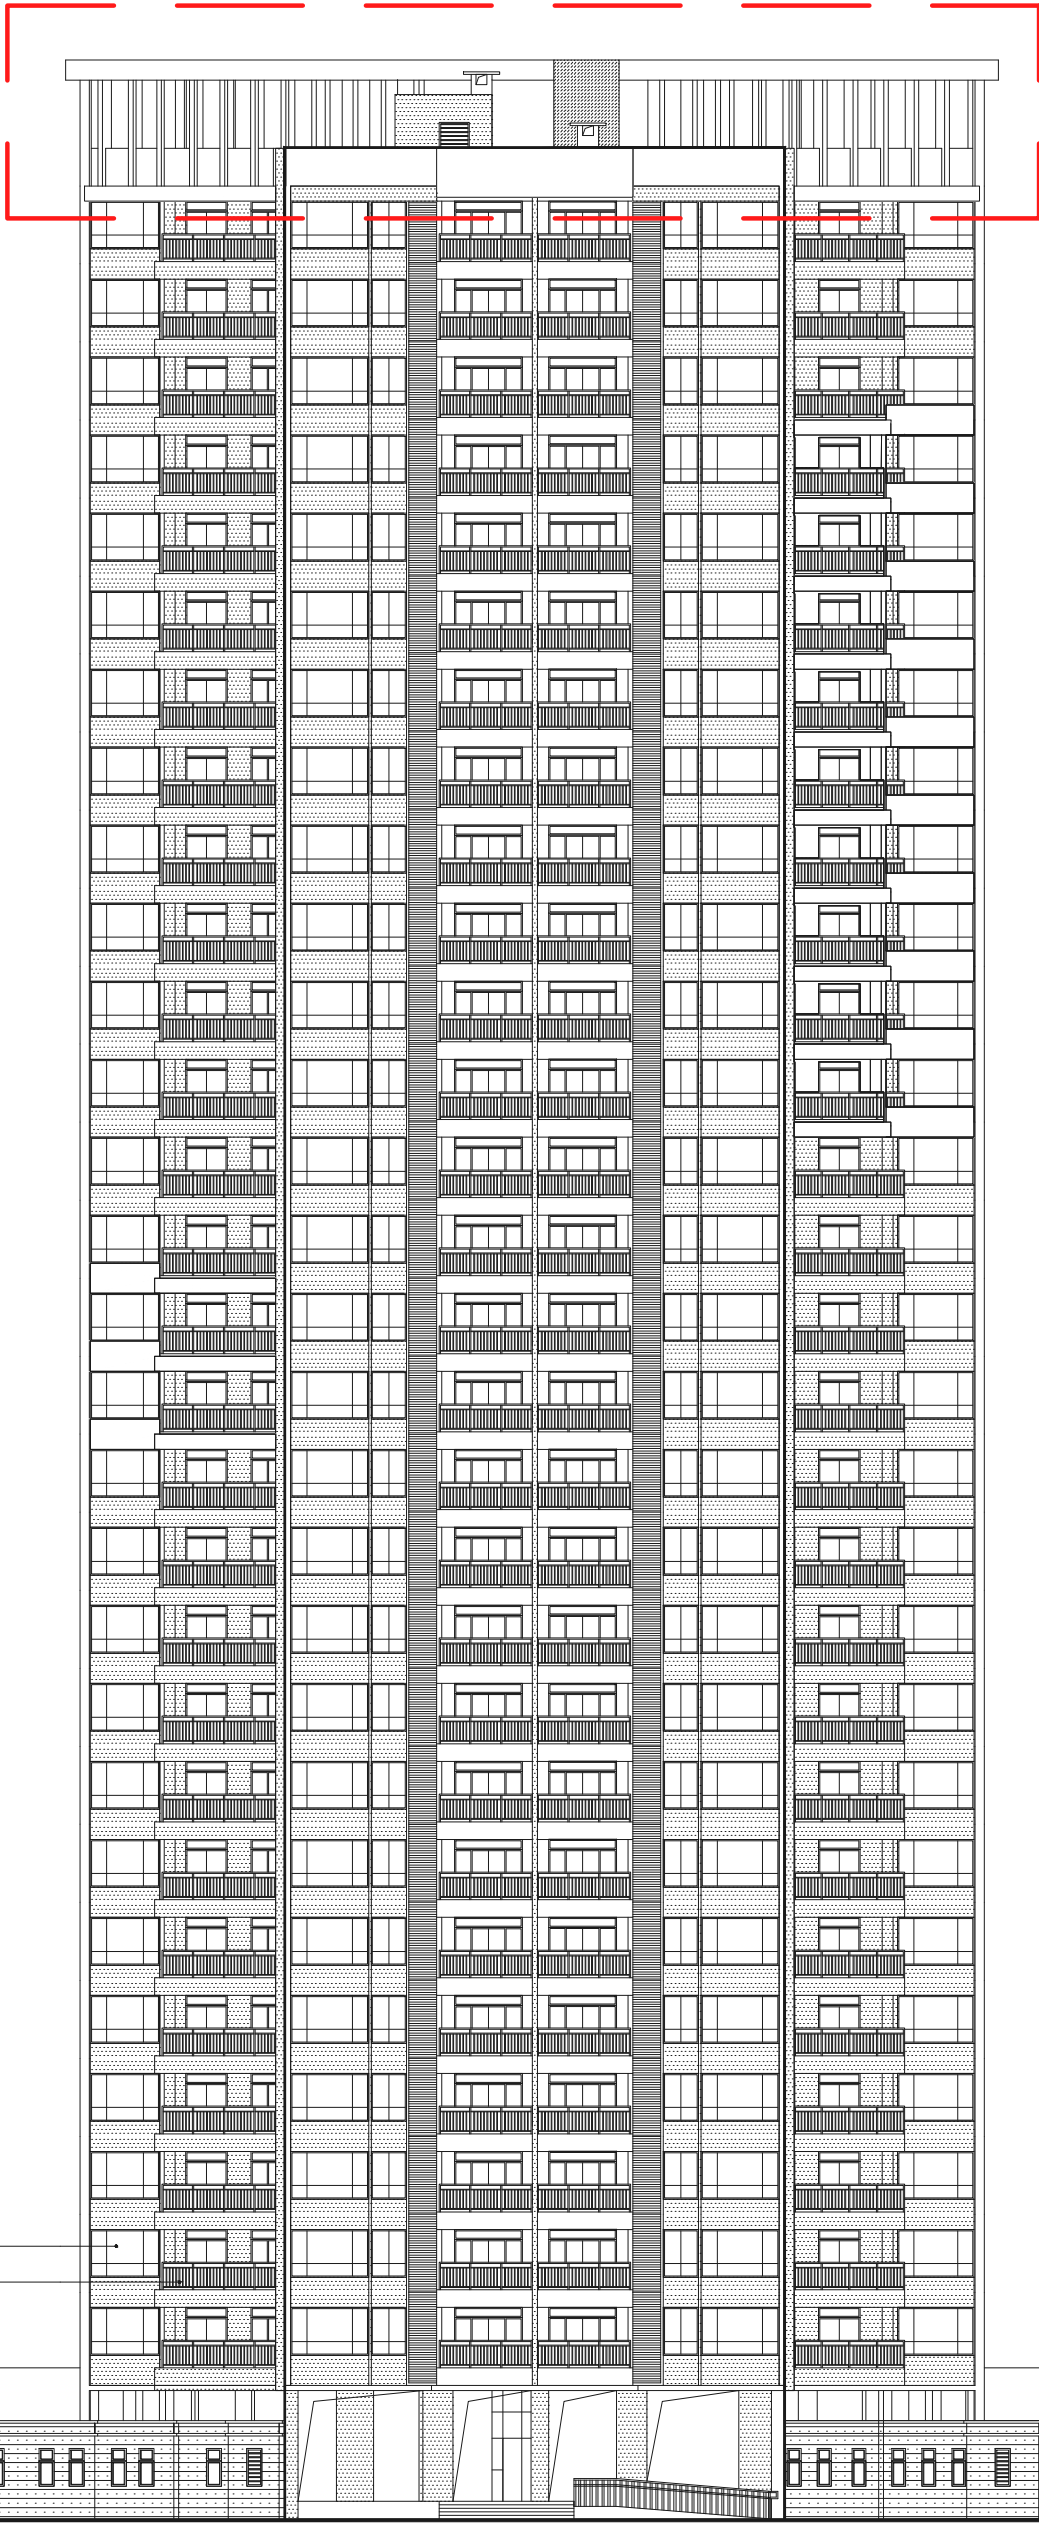


- 外墙饰面图例:
- 白色外墙漆
 - 蓝灰色外墙漆
 - 深灰色外墙漆
 - 灰色空调百叶
 - 白色空调百叶
 - 浅灰色仿石漆 (勾缝处理)
 - 深灰色仿石漆

2-29—2-28轴立面图 1:150

建设单位: 香港宏谊 (开平) 制衣有限公司
项目地址: 开平市三埠街道办事处南环中路1号之1
项目名称: 钻石银海2座住宅一原方案

建	筑		暖	通	
结	构		给	排	水
电	气		工	艺	
通	风		目	录	

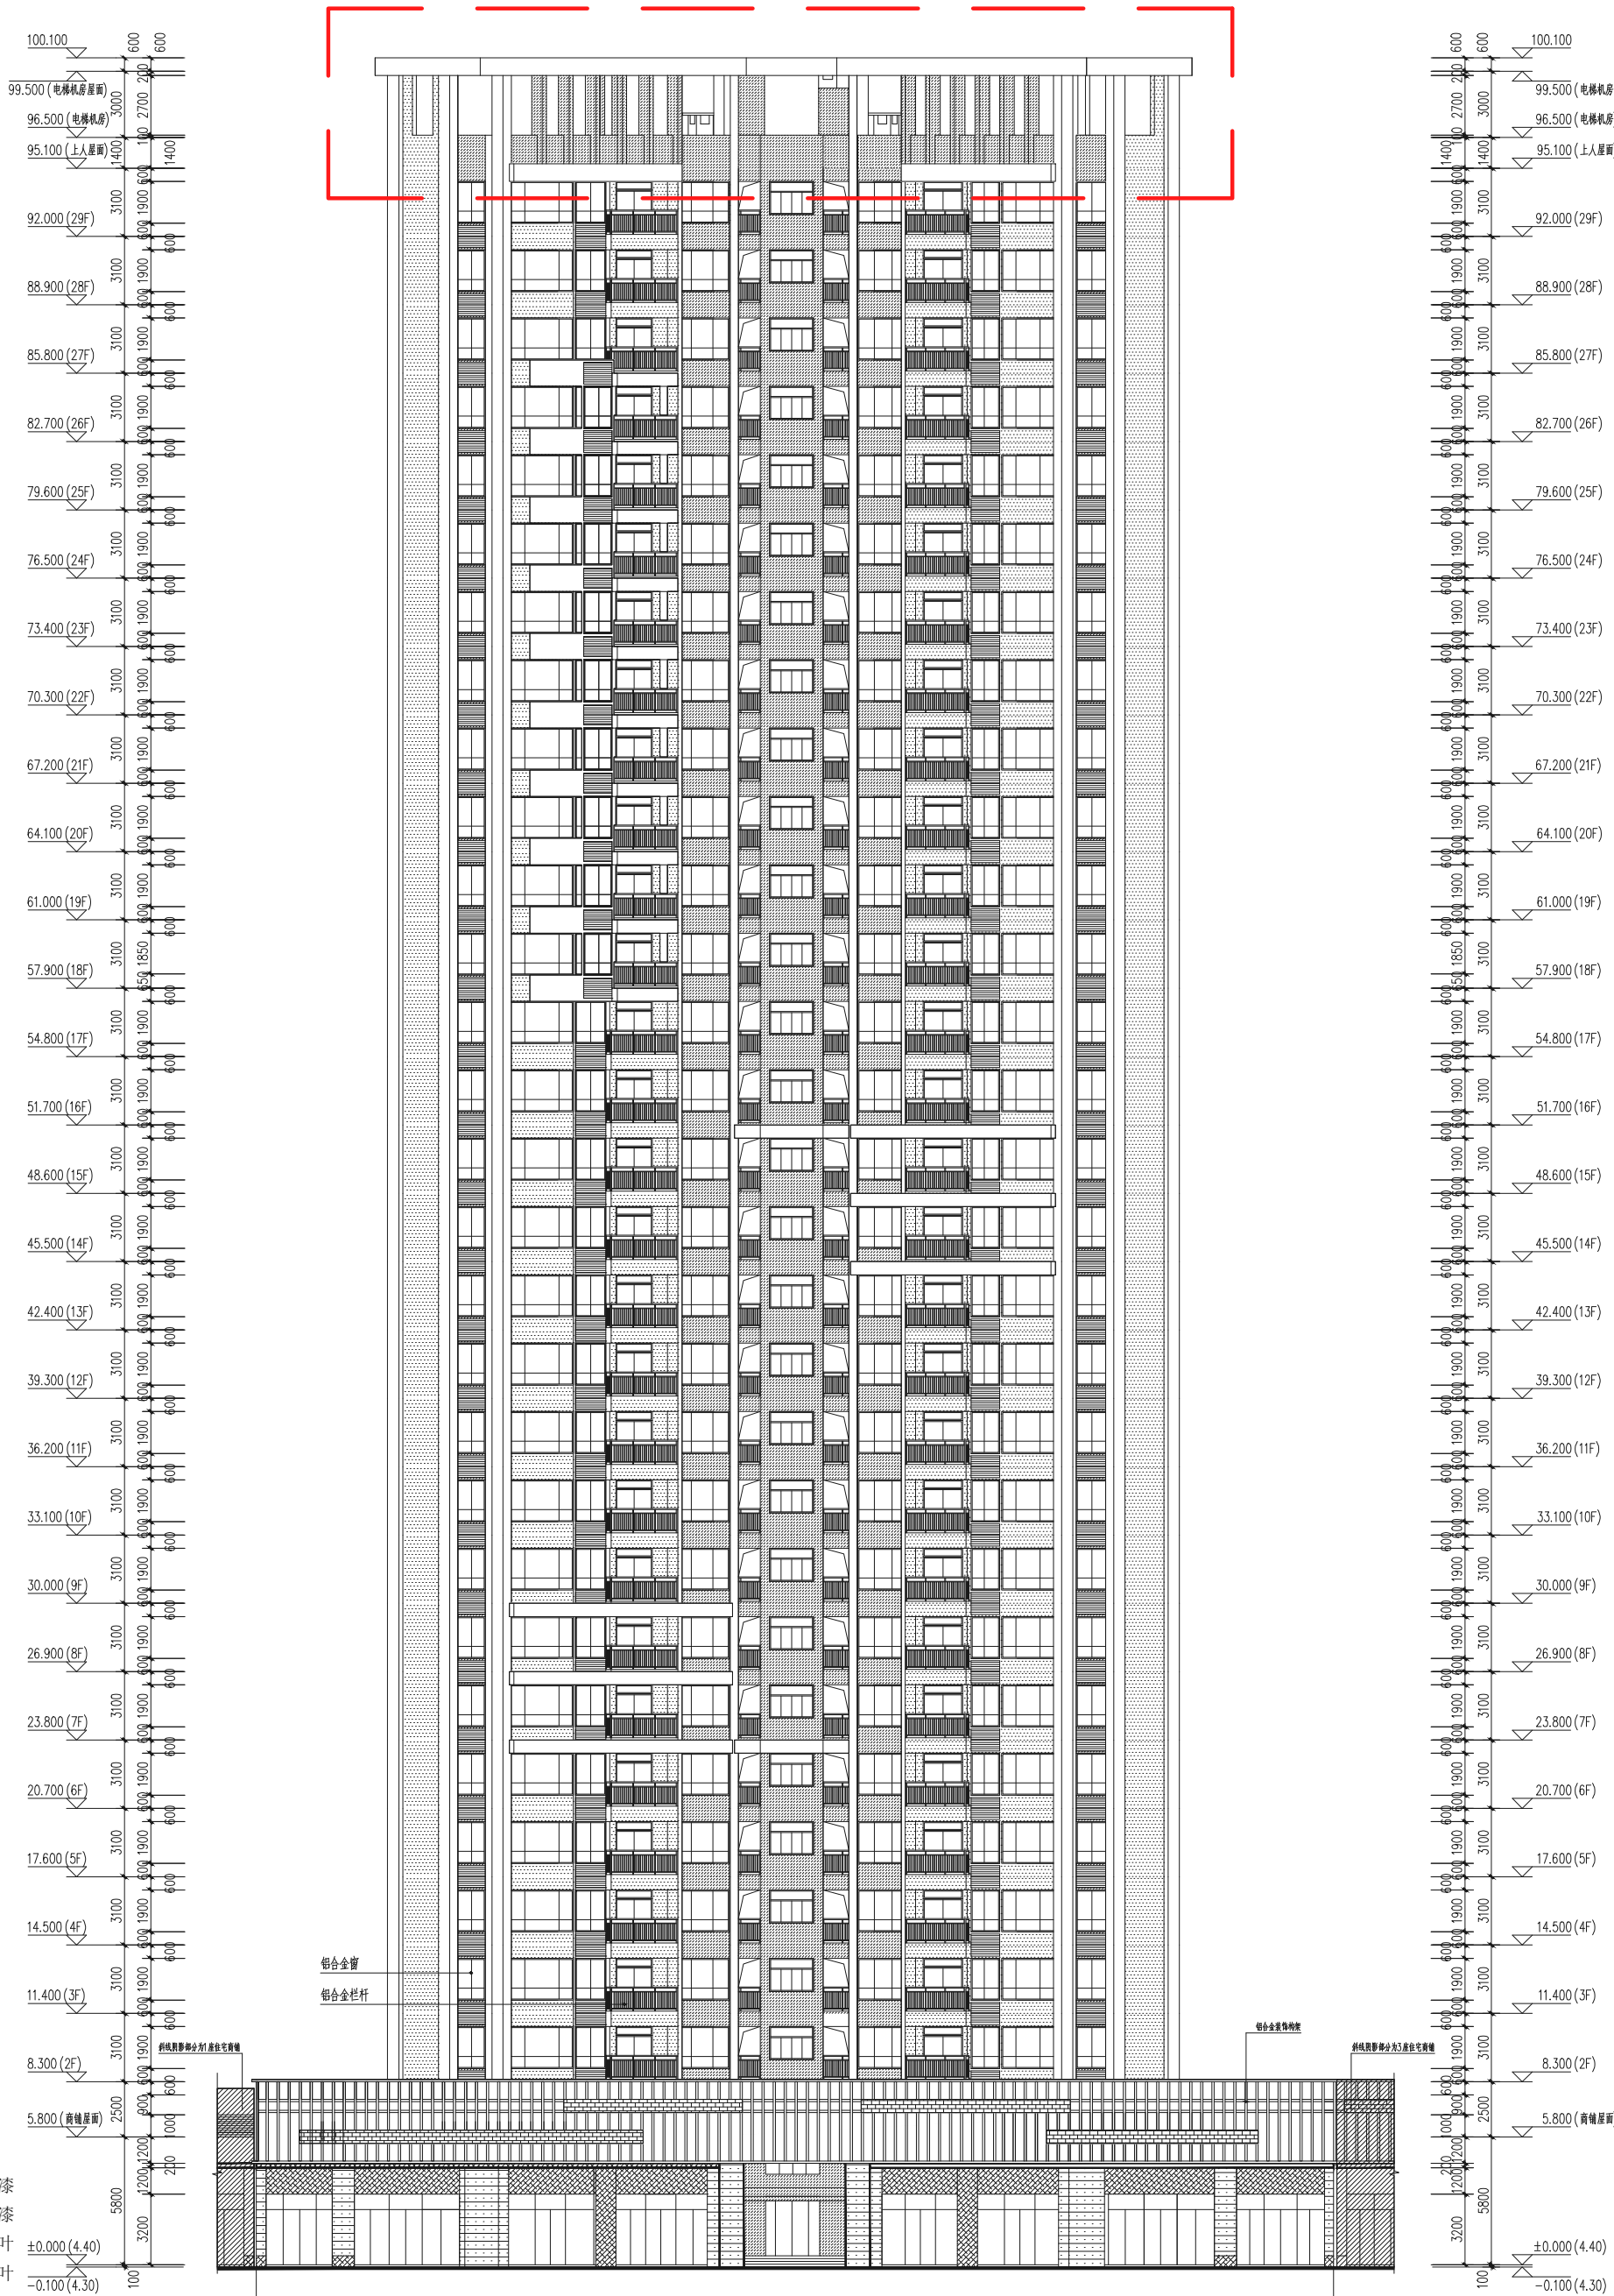


- 外墙饰面图例:
- 白色外墙漆
 - 蓝灰色外墙漆
 - 深灰色外墙漆
 - 灰色空调百叶
 - 白色空调百叶
 - 浅灰色仿石漆 (勾缝处理)
 - 深灰色仿石漆

2-28—2-29轴立面图 1:150

建设单位: 香港宏谊(开平)制衣有限公司
项目地址: 开平市三埠街道办事处南环中路1号之1
项目名称: 钻石银海2座住宅一原方案

设计			暖通		
结构			给排水		
电气			工艺		
暖通			自控		

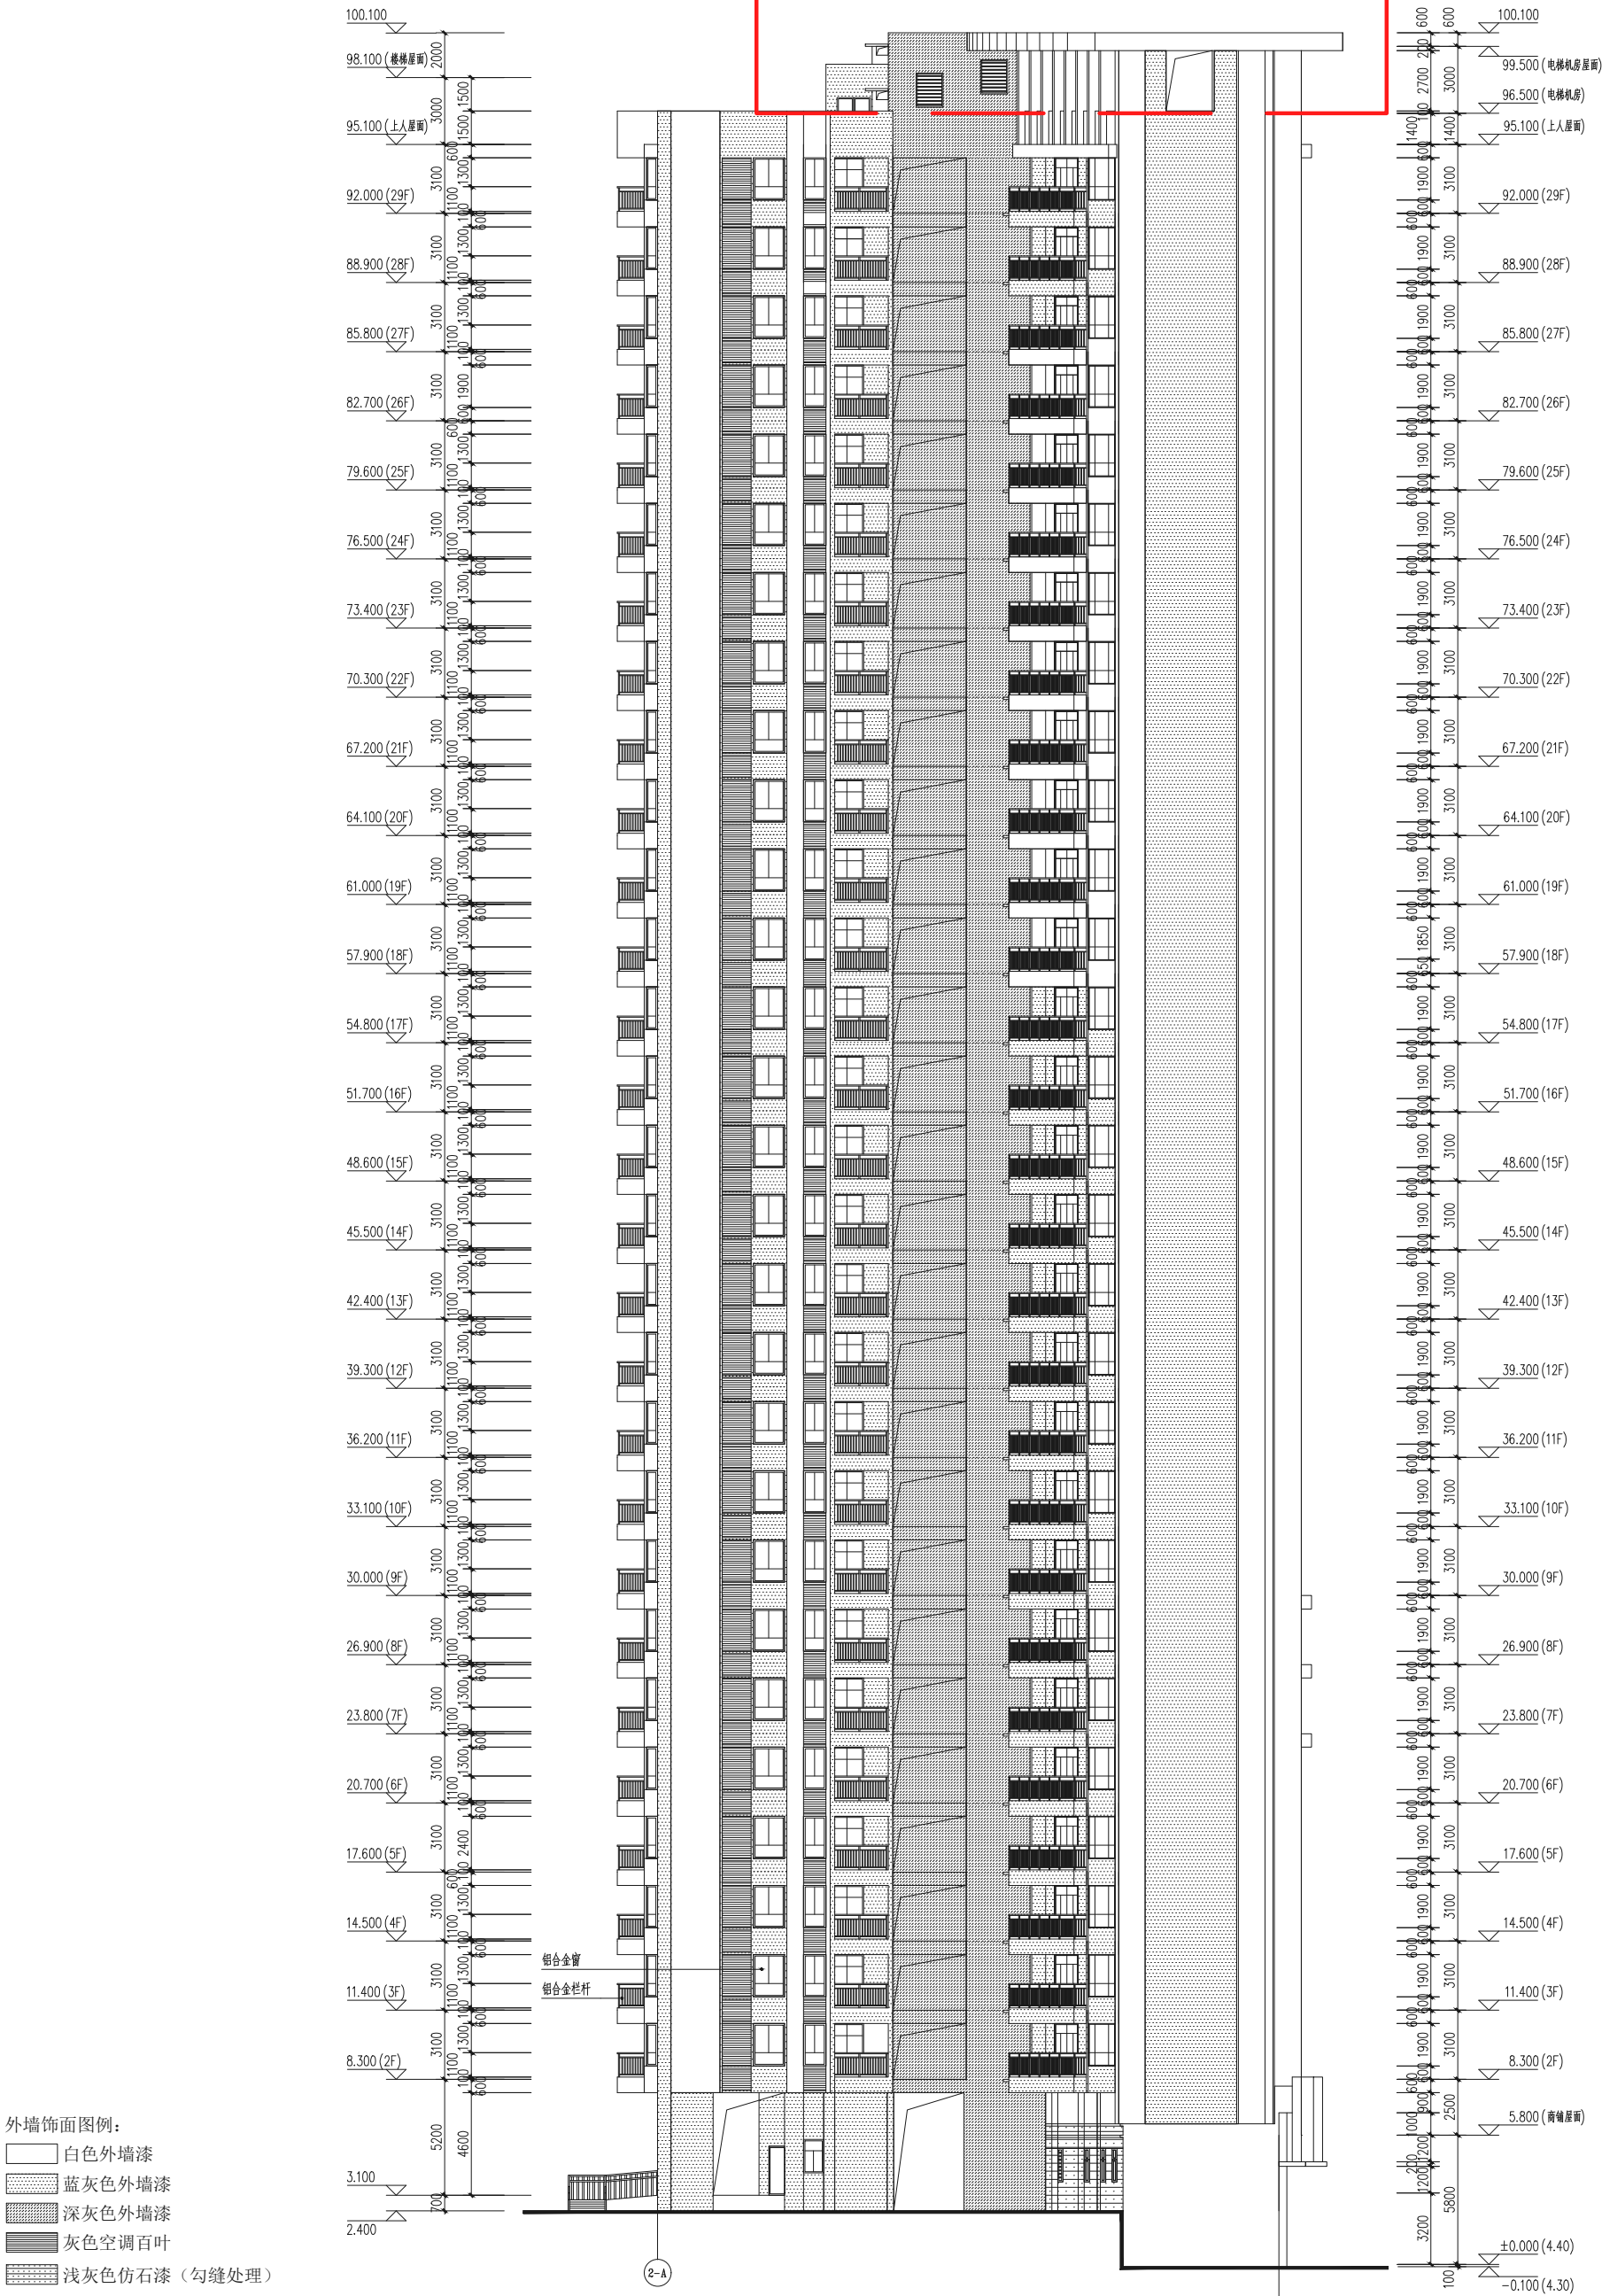

建设单位：香港宏谊（开平）制衣有限公司
项目地址：开平市三埠街道办事处南环中路1号之1
项目名称：钻石银海2座住宅一原方案

建	结	电	通	给	通	
筑	构	气	道	水	风	
施				工	控	
工				艺		
程				方		
				案		

