
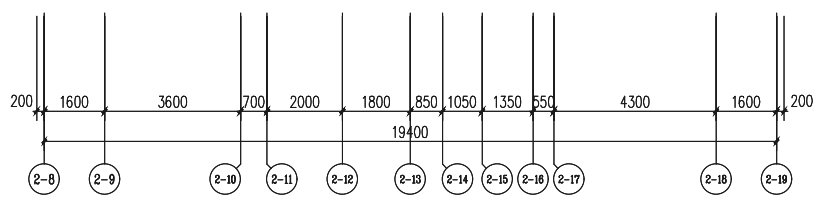


图例	单扇乙级防火门
图例	单扇丙级防火门
图例	双扇铝合金玻璃门
图例	电梯门
图例	乙级防火窗
图例	铝合金窗

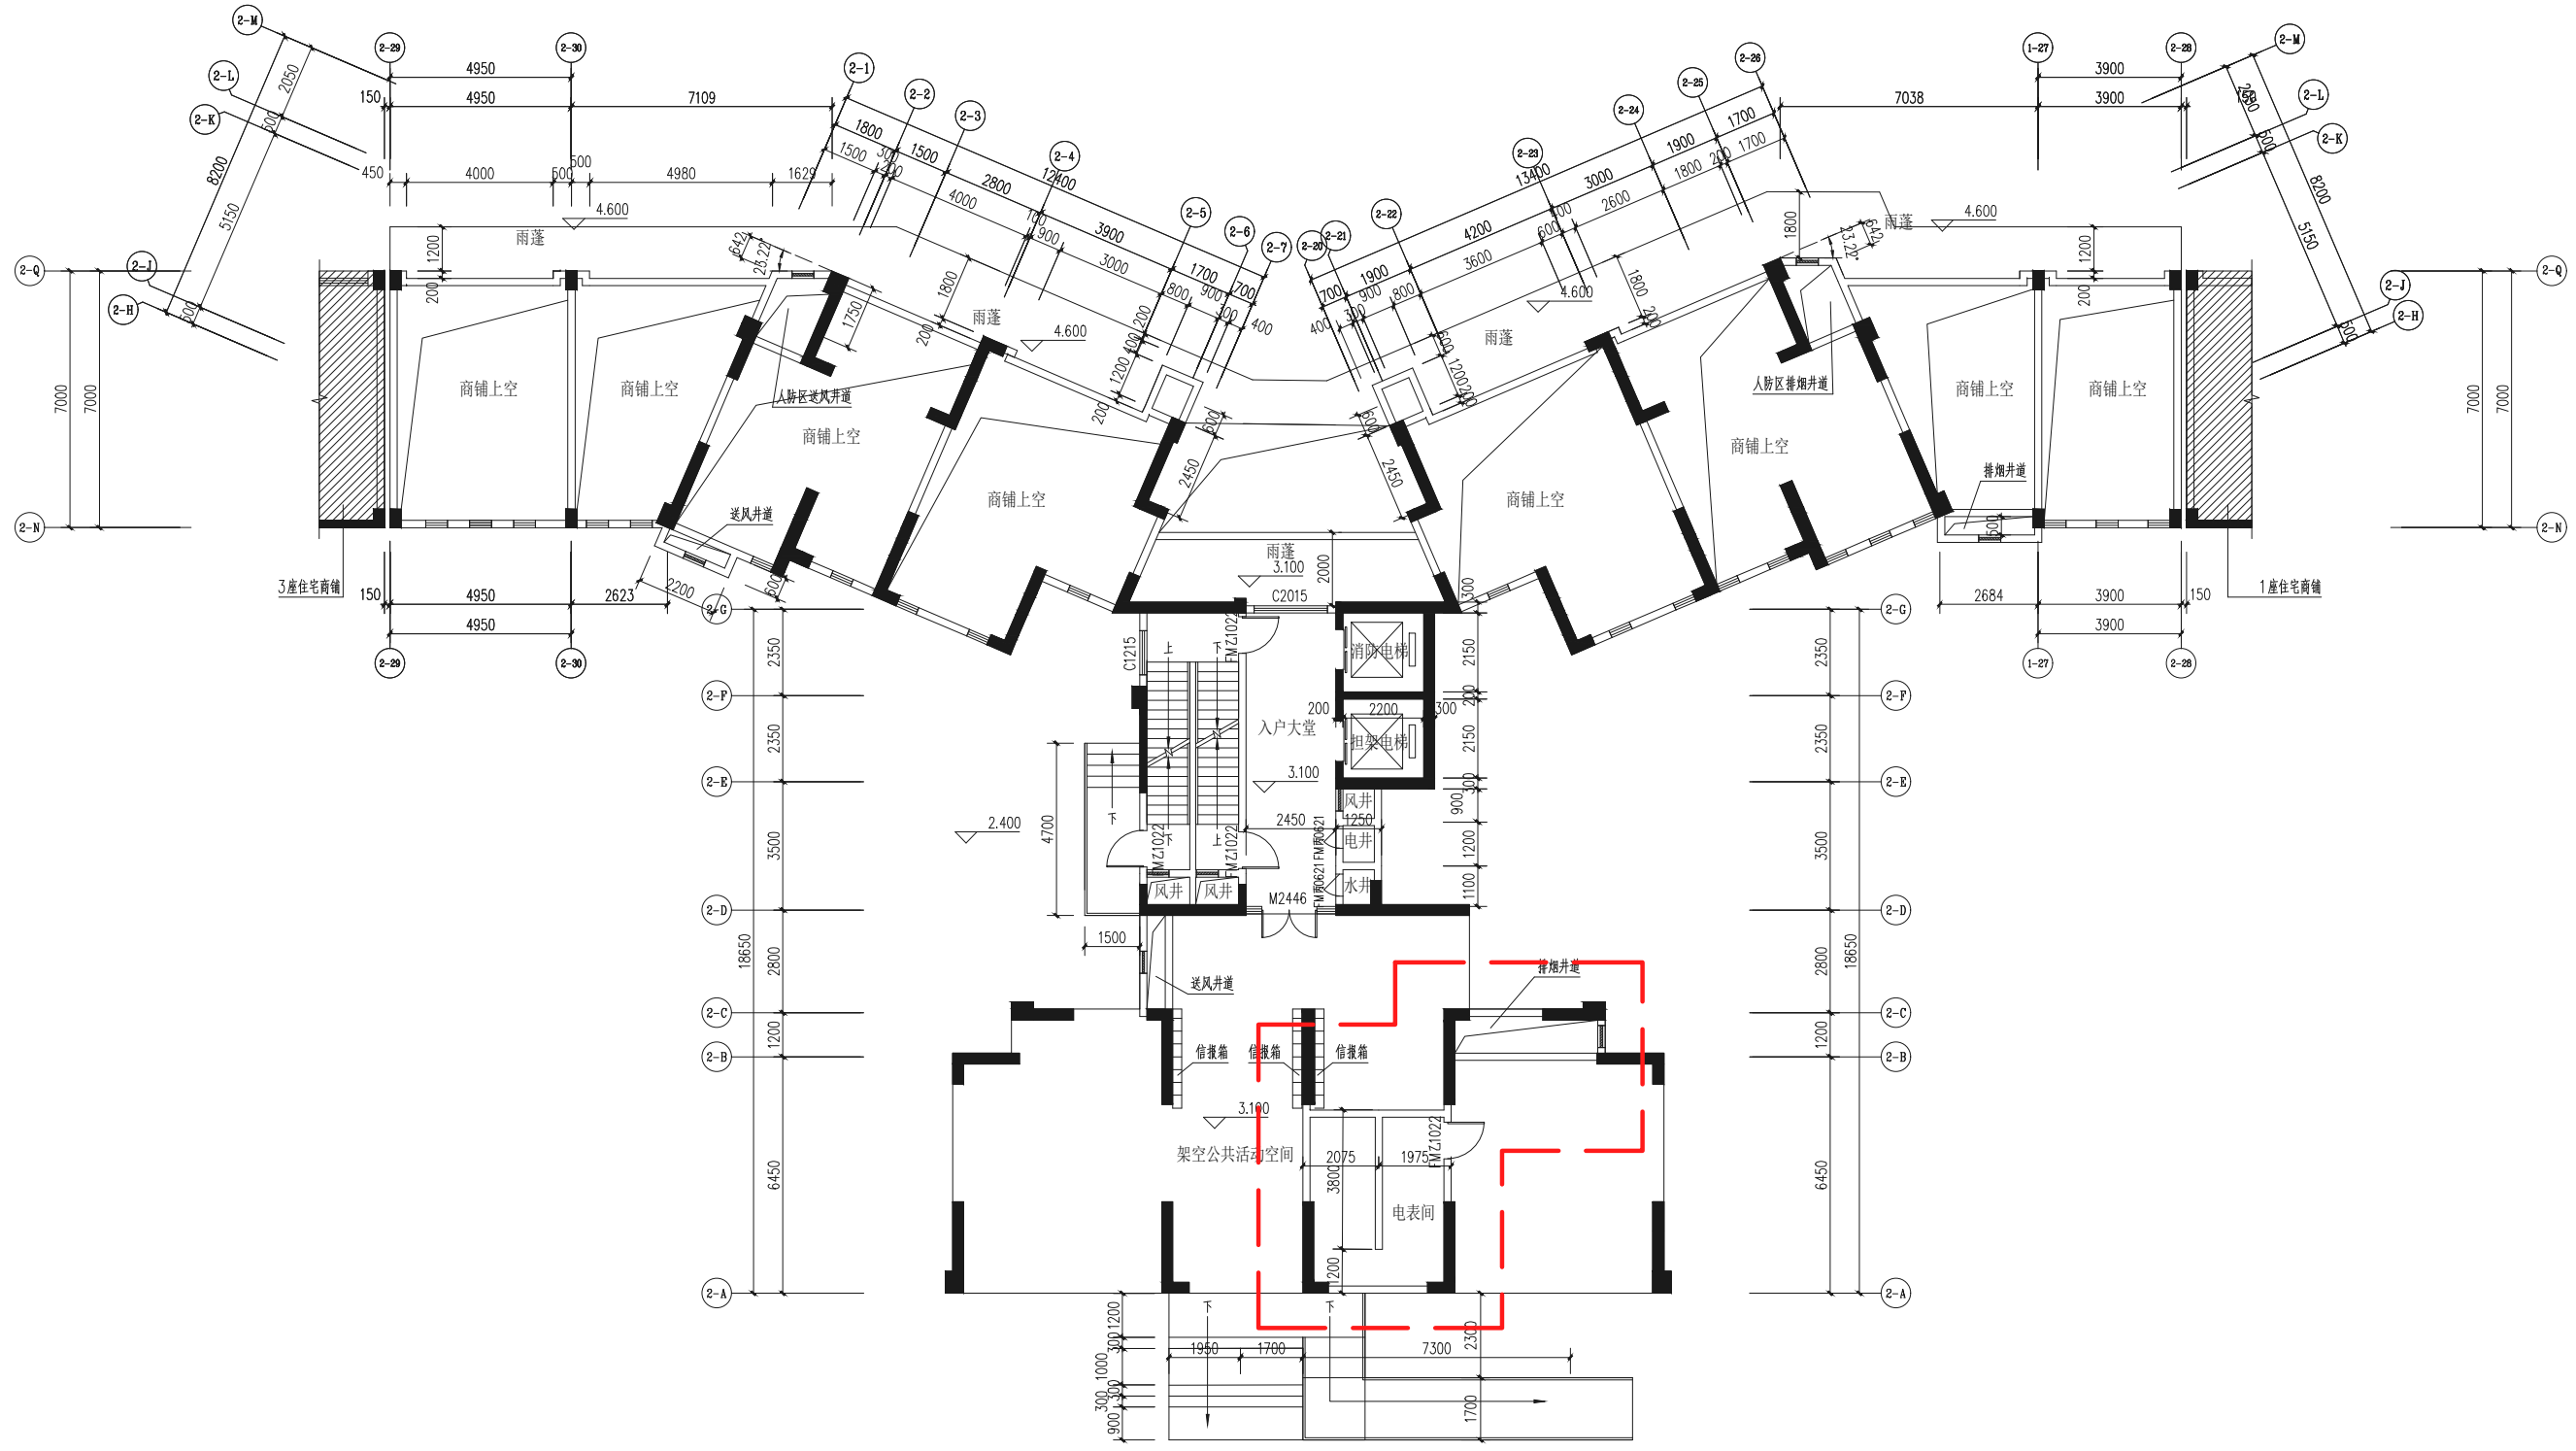


住宅首层平面图 1:100

图例:	单扇乙级防火门
图例:	单扇丙级防火门
图例:	双扇铝合金玻璃门
图例:	电梯门
图例:	乙级防火窗
图例:	铝合金窗

注：红色虚线为调整范围

建设单位：香港宏谊（开平）制衣有限公司
项目地址：开平市三埠街道办事处南环中路1号之1
项目名称：钻石银海2座住宅--拟调整方案

建	结	电	通	给	自
筑	构	气	道	排	控
施				水	
工				工	
程				程	

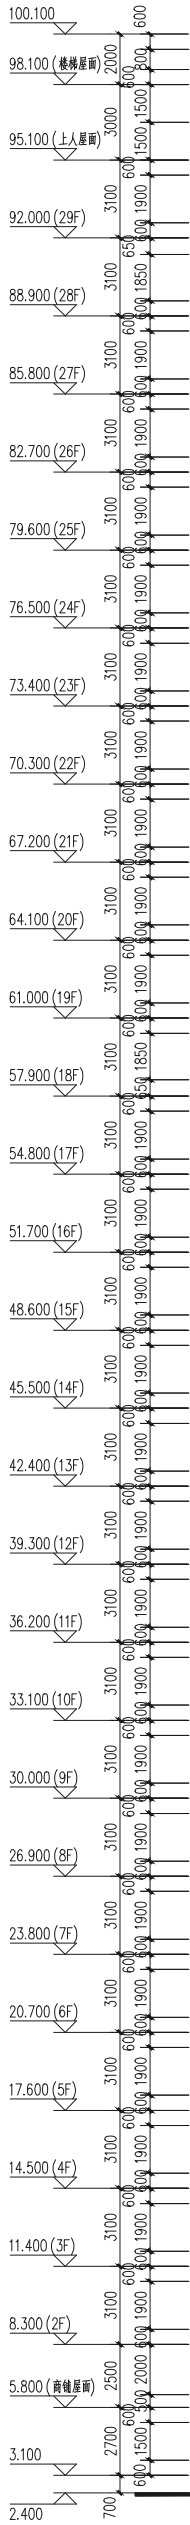


铝合金窗
铝合金栏杆

斜低照影部分为3座住宅商辅

2-29

2-29

轴立面图 1:150

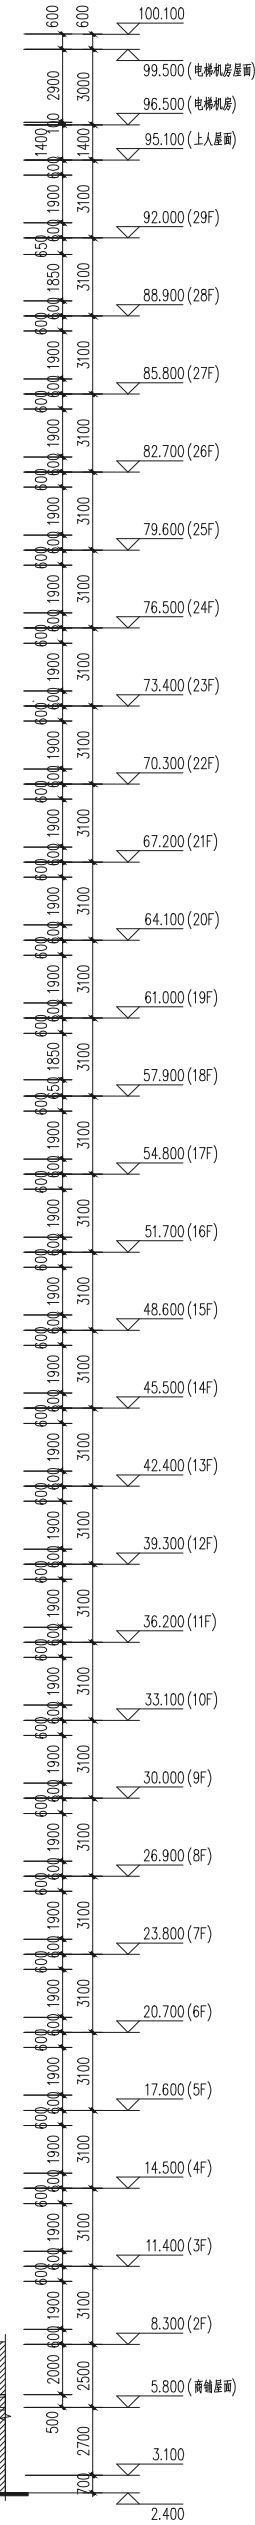


外墙饰面图例:

- 45x45白色外墙砖
- 45x45蓝灰色外墙砖
- 45x45深灰色外墙砖
- 灰色空调百叶
- 200x400防石砖


建设单位: 香港宏谊(开平)制衣有限公司
项目地址: 开平市三埠街道办事处南环中路1号之1
项目名称: 钻石银海2座住宅一拟调整方案

注: 红色虚线为调整范围

建筑			暖通		
结构			给排水		
电气			工艺		
暖通			自控		

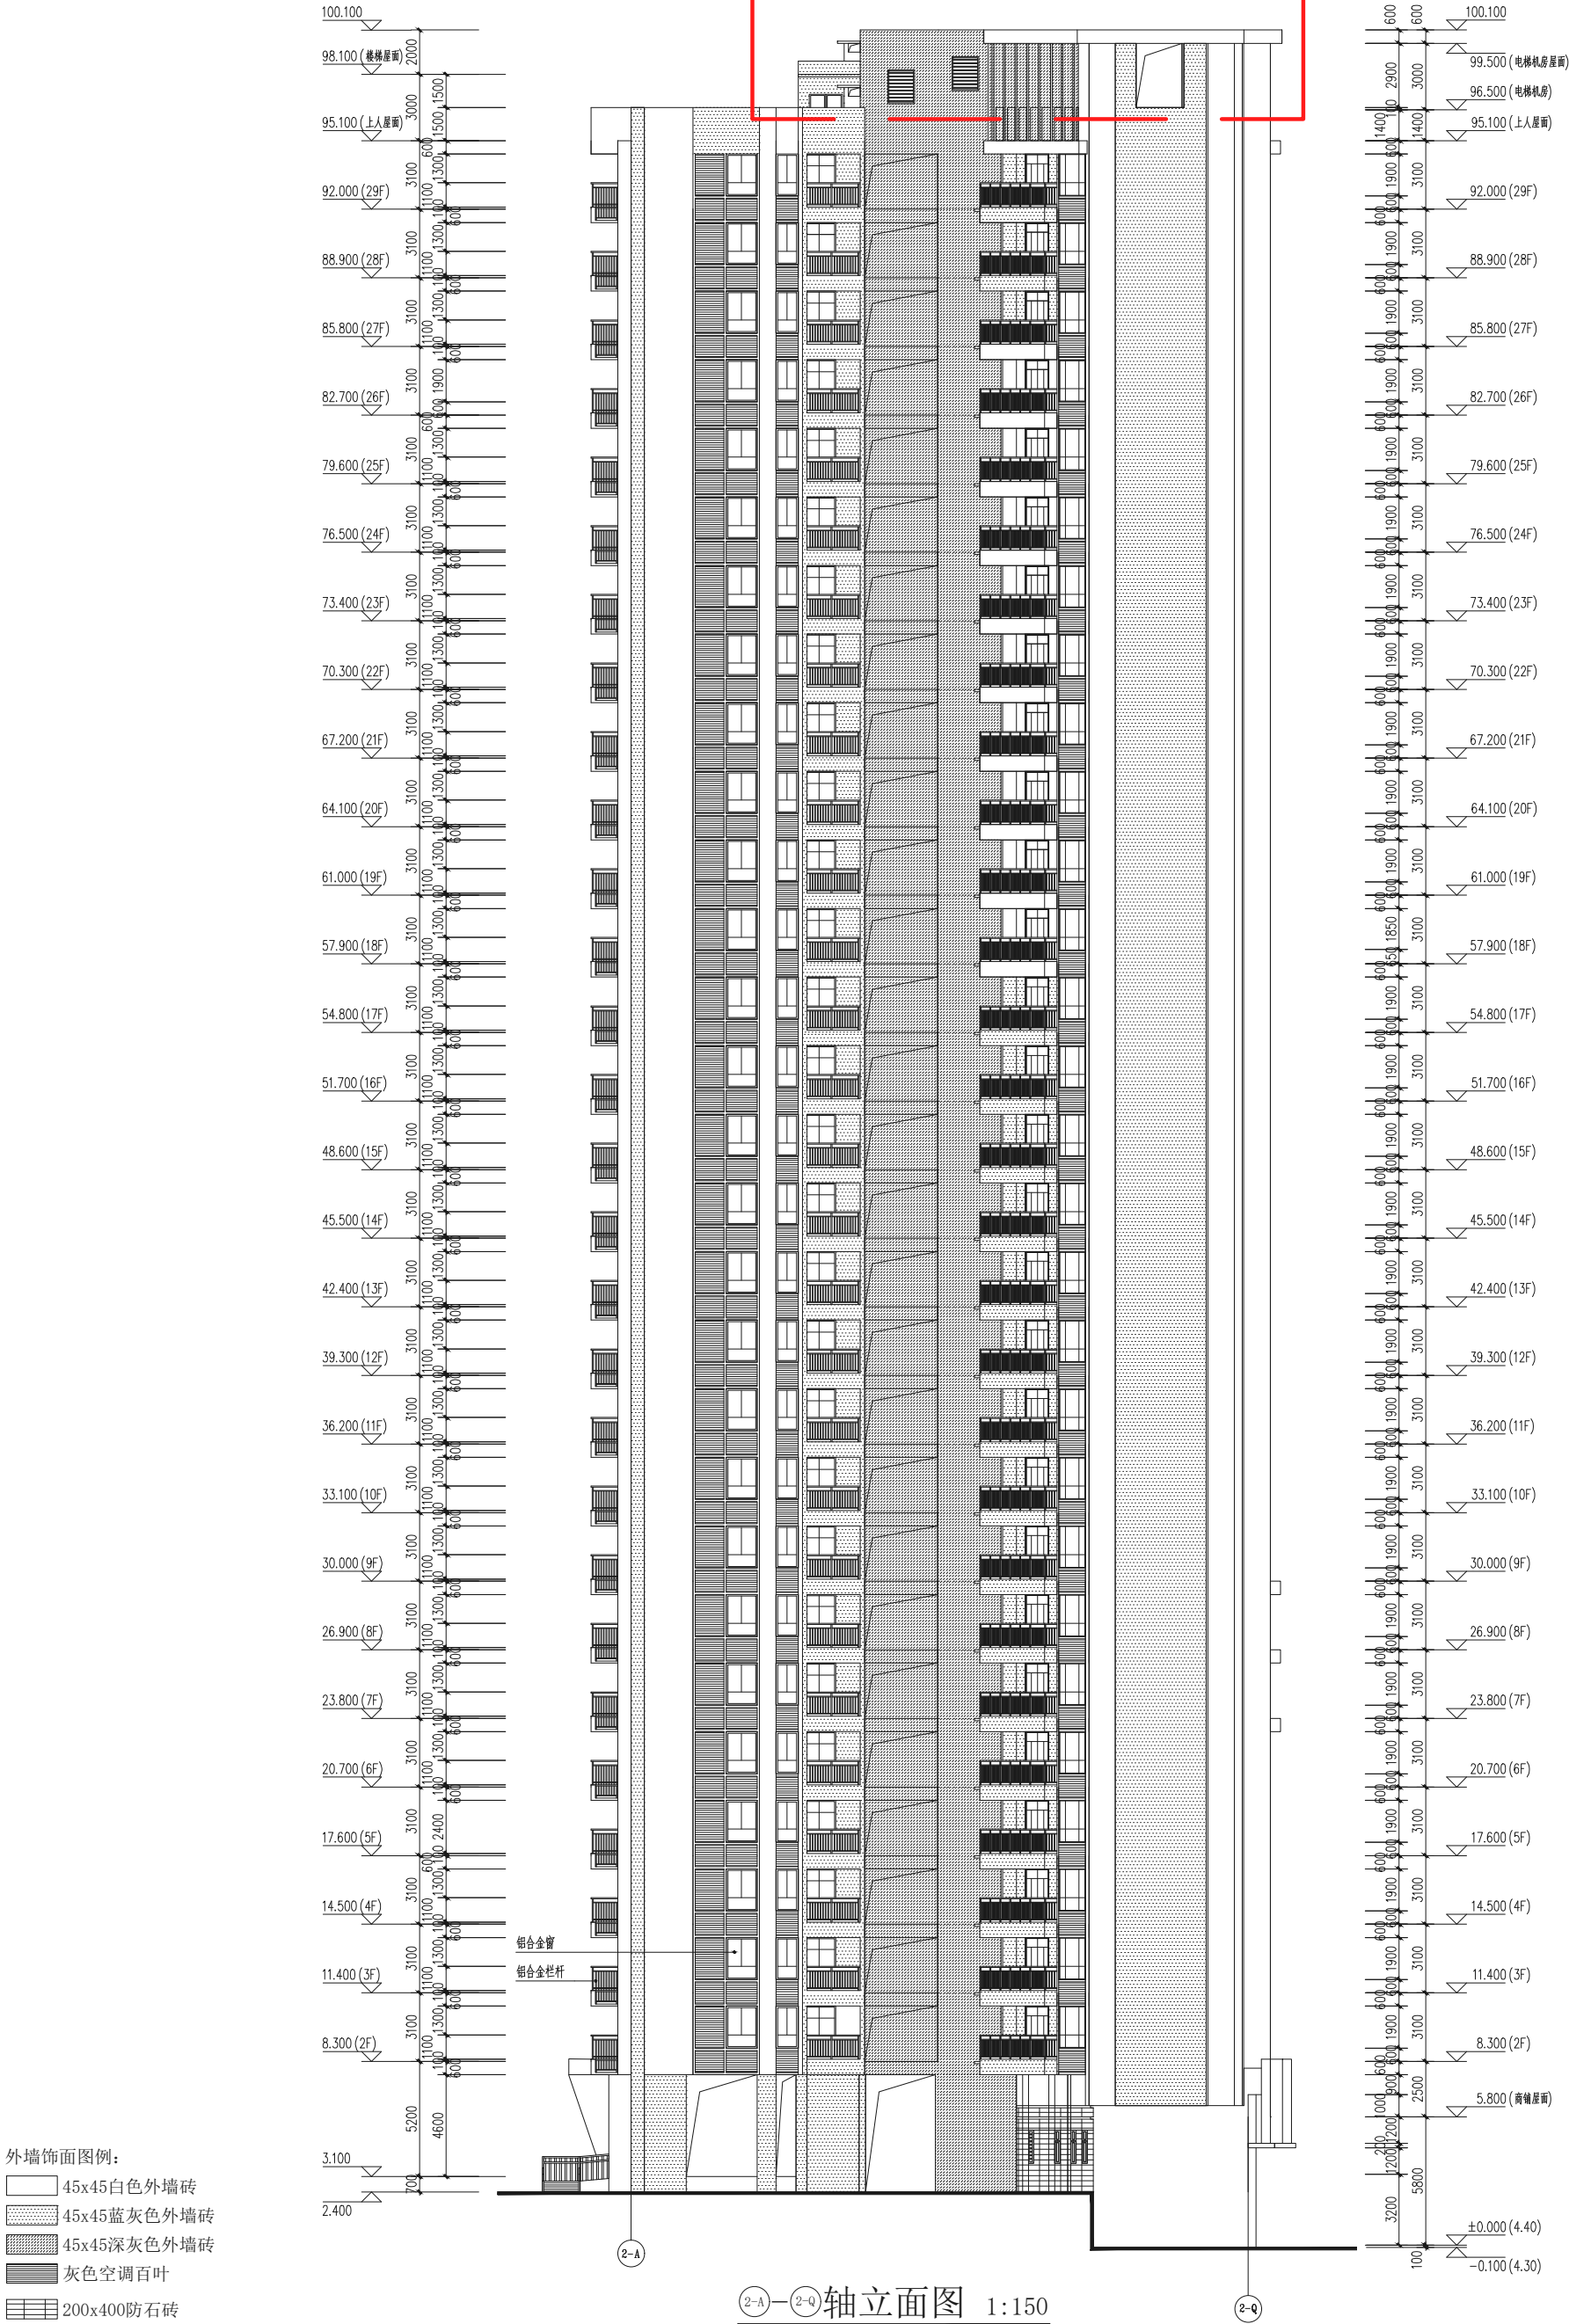

建	结	电	通	给	暖
筑	构	气	道	水	通
施				工	
工				艺	
程				方	
				案	

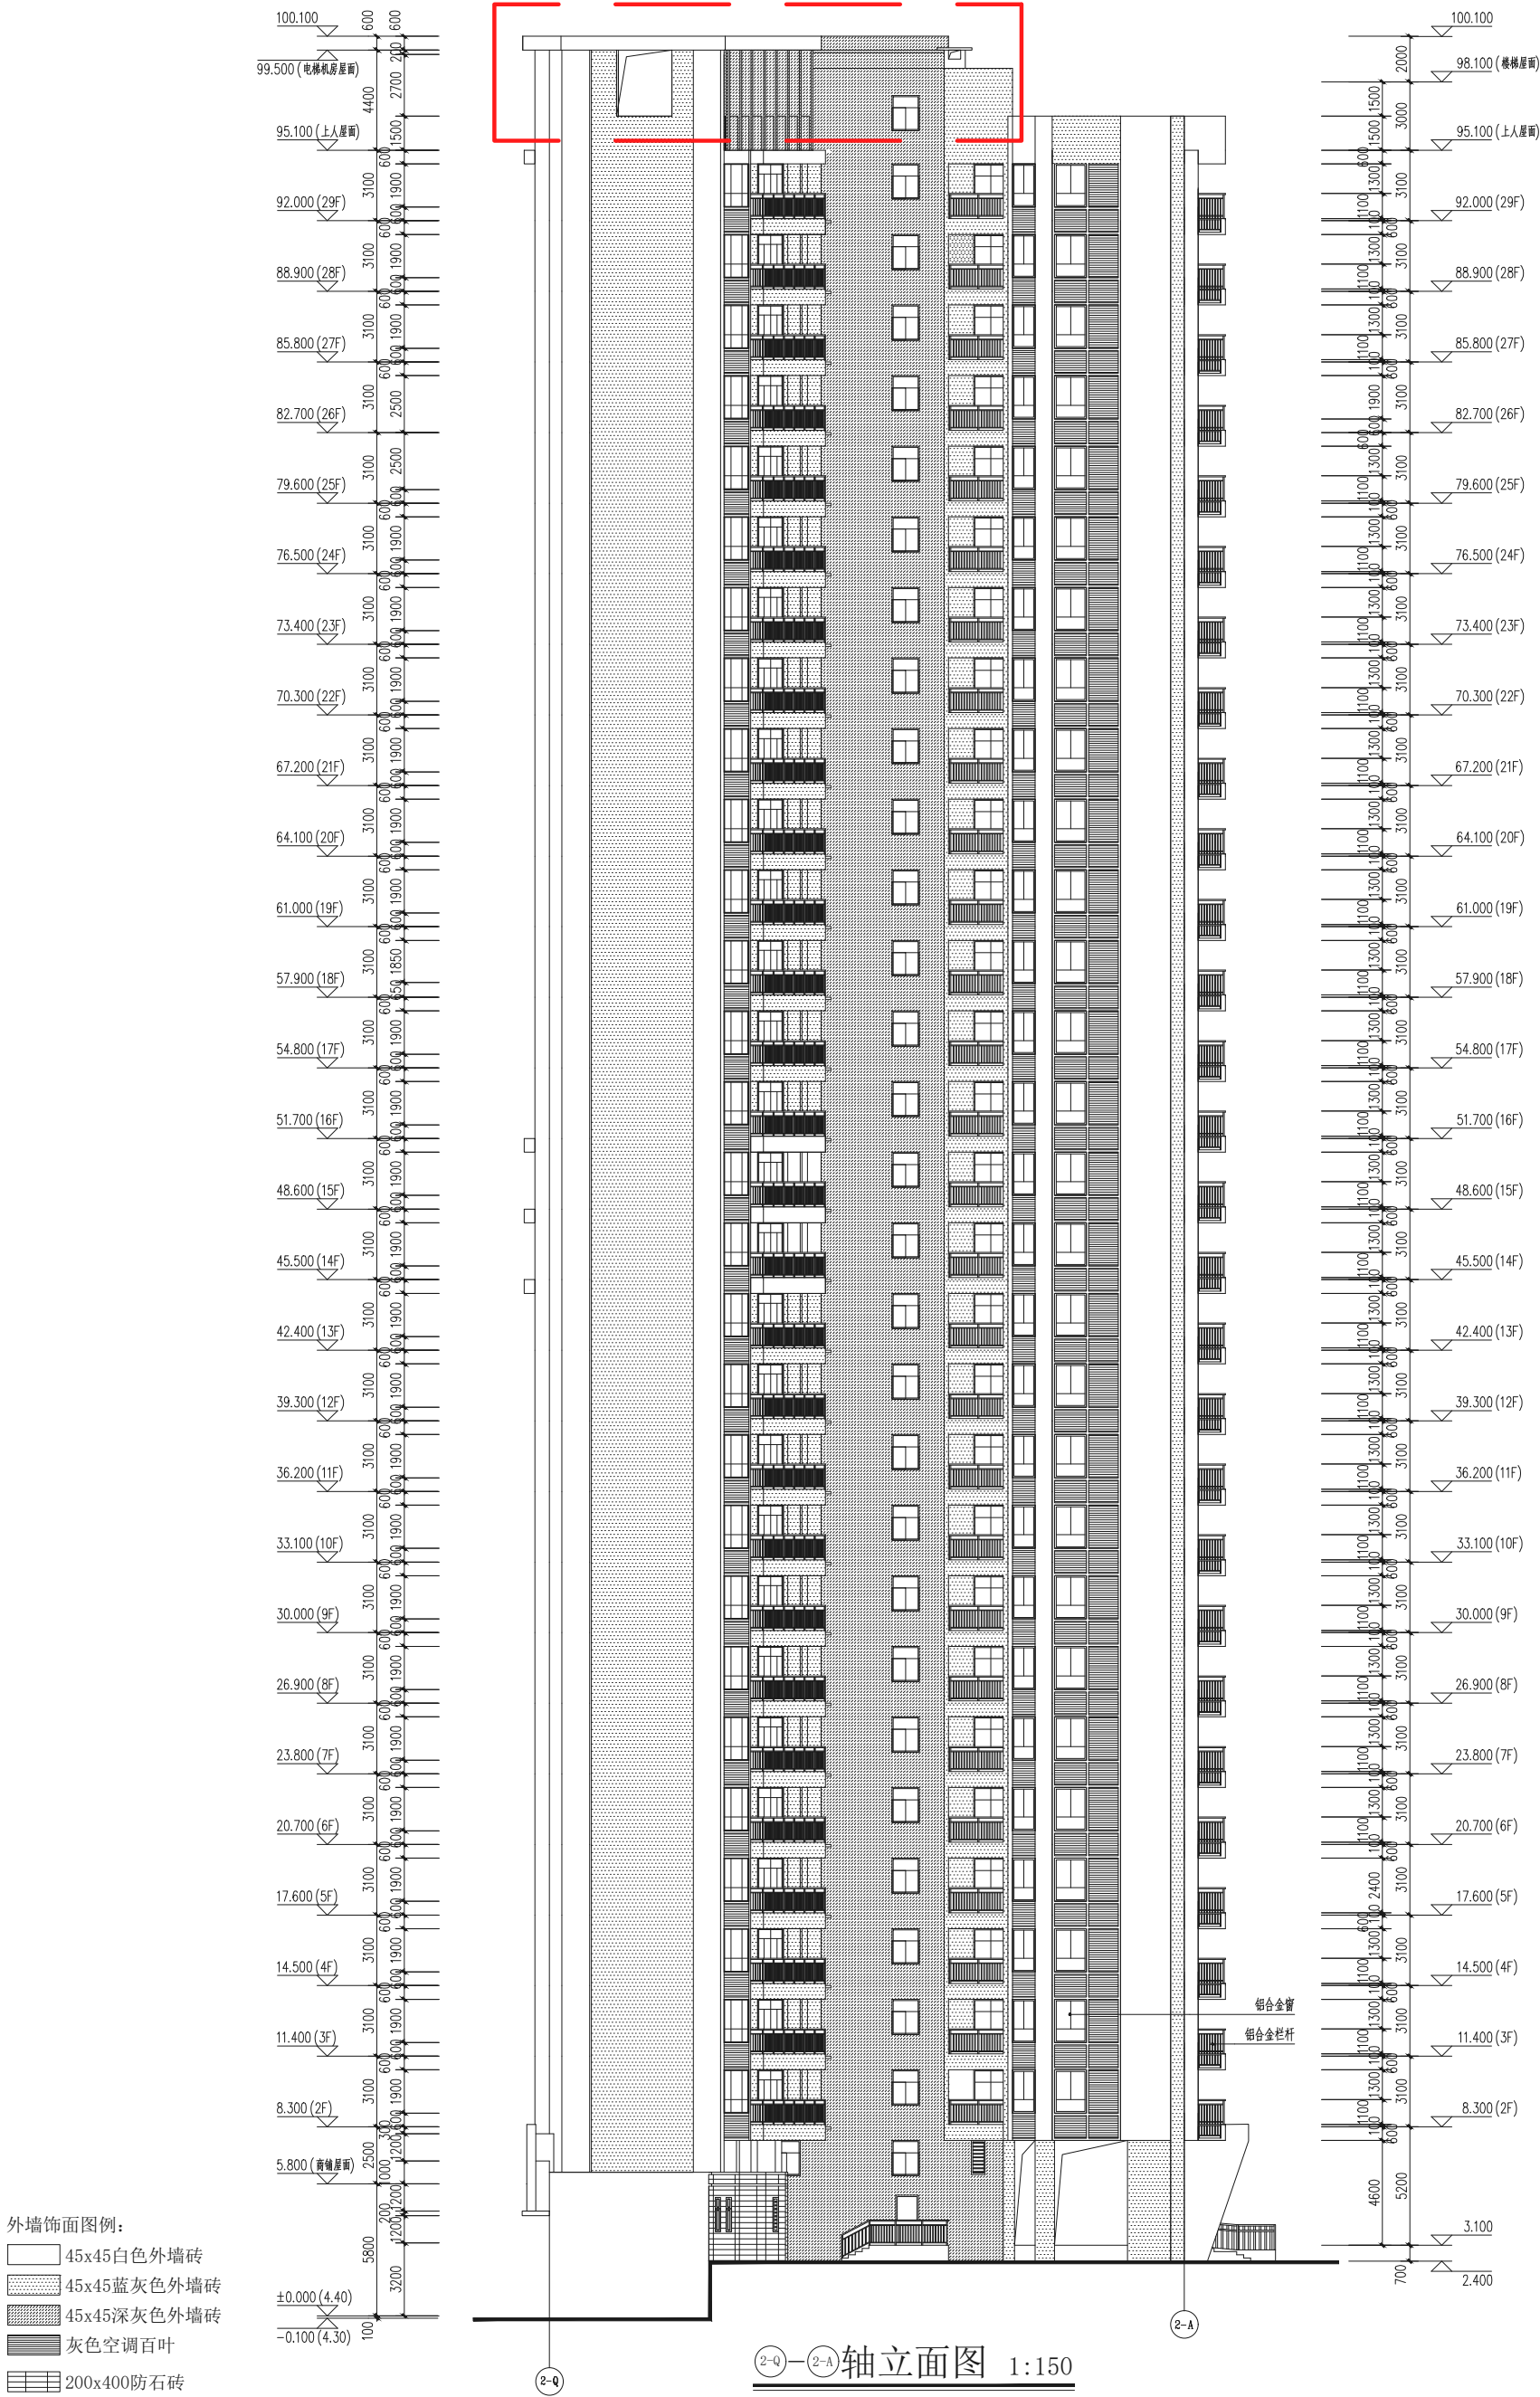

建设单位：香港宏谊（开平）制衣有限公司
项目地址：开平市三埠街道办事处南环中路1号之1
项目名称：钻石银海2座住宅一拟调整方案