


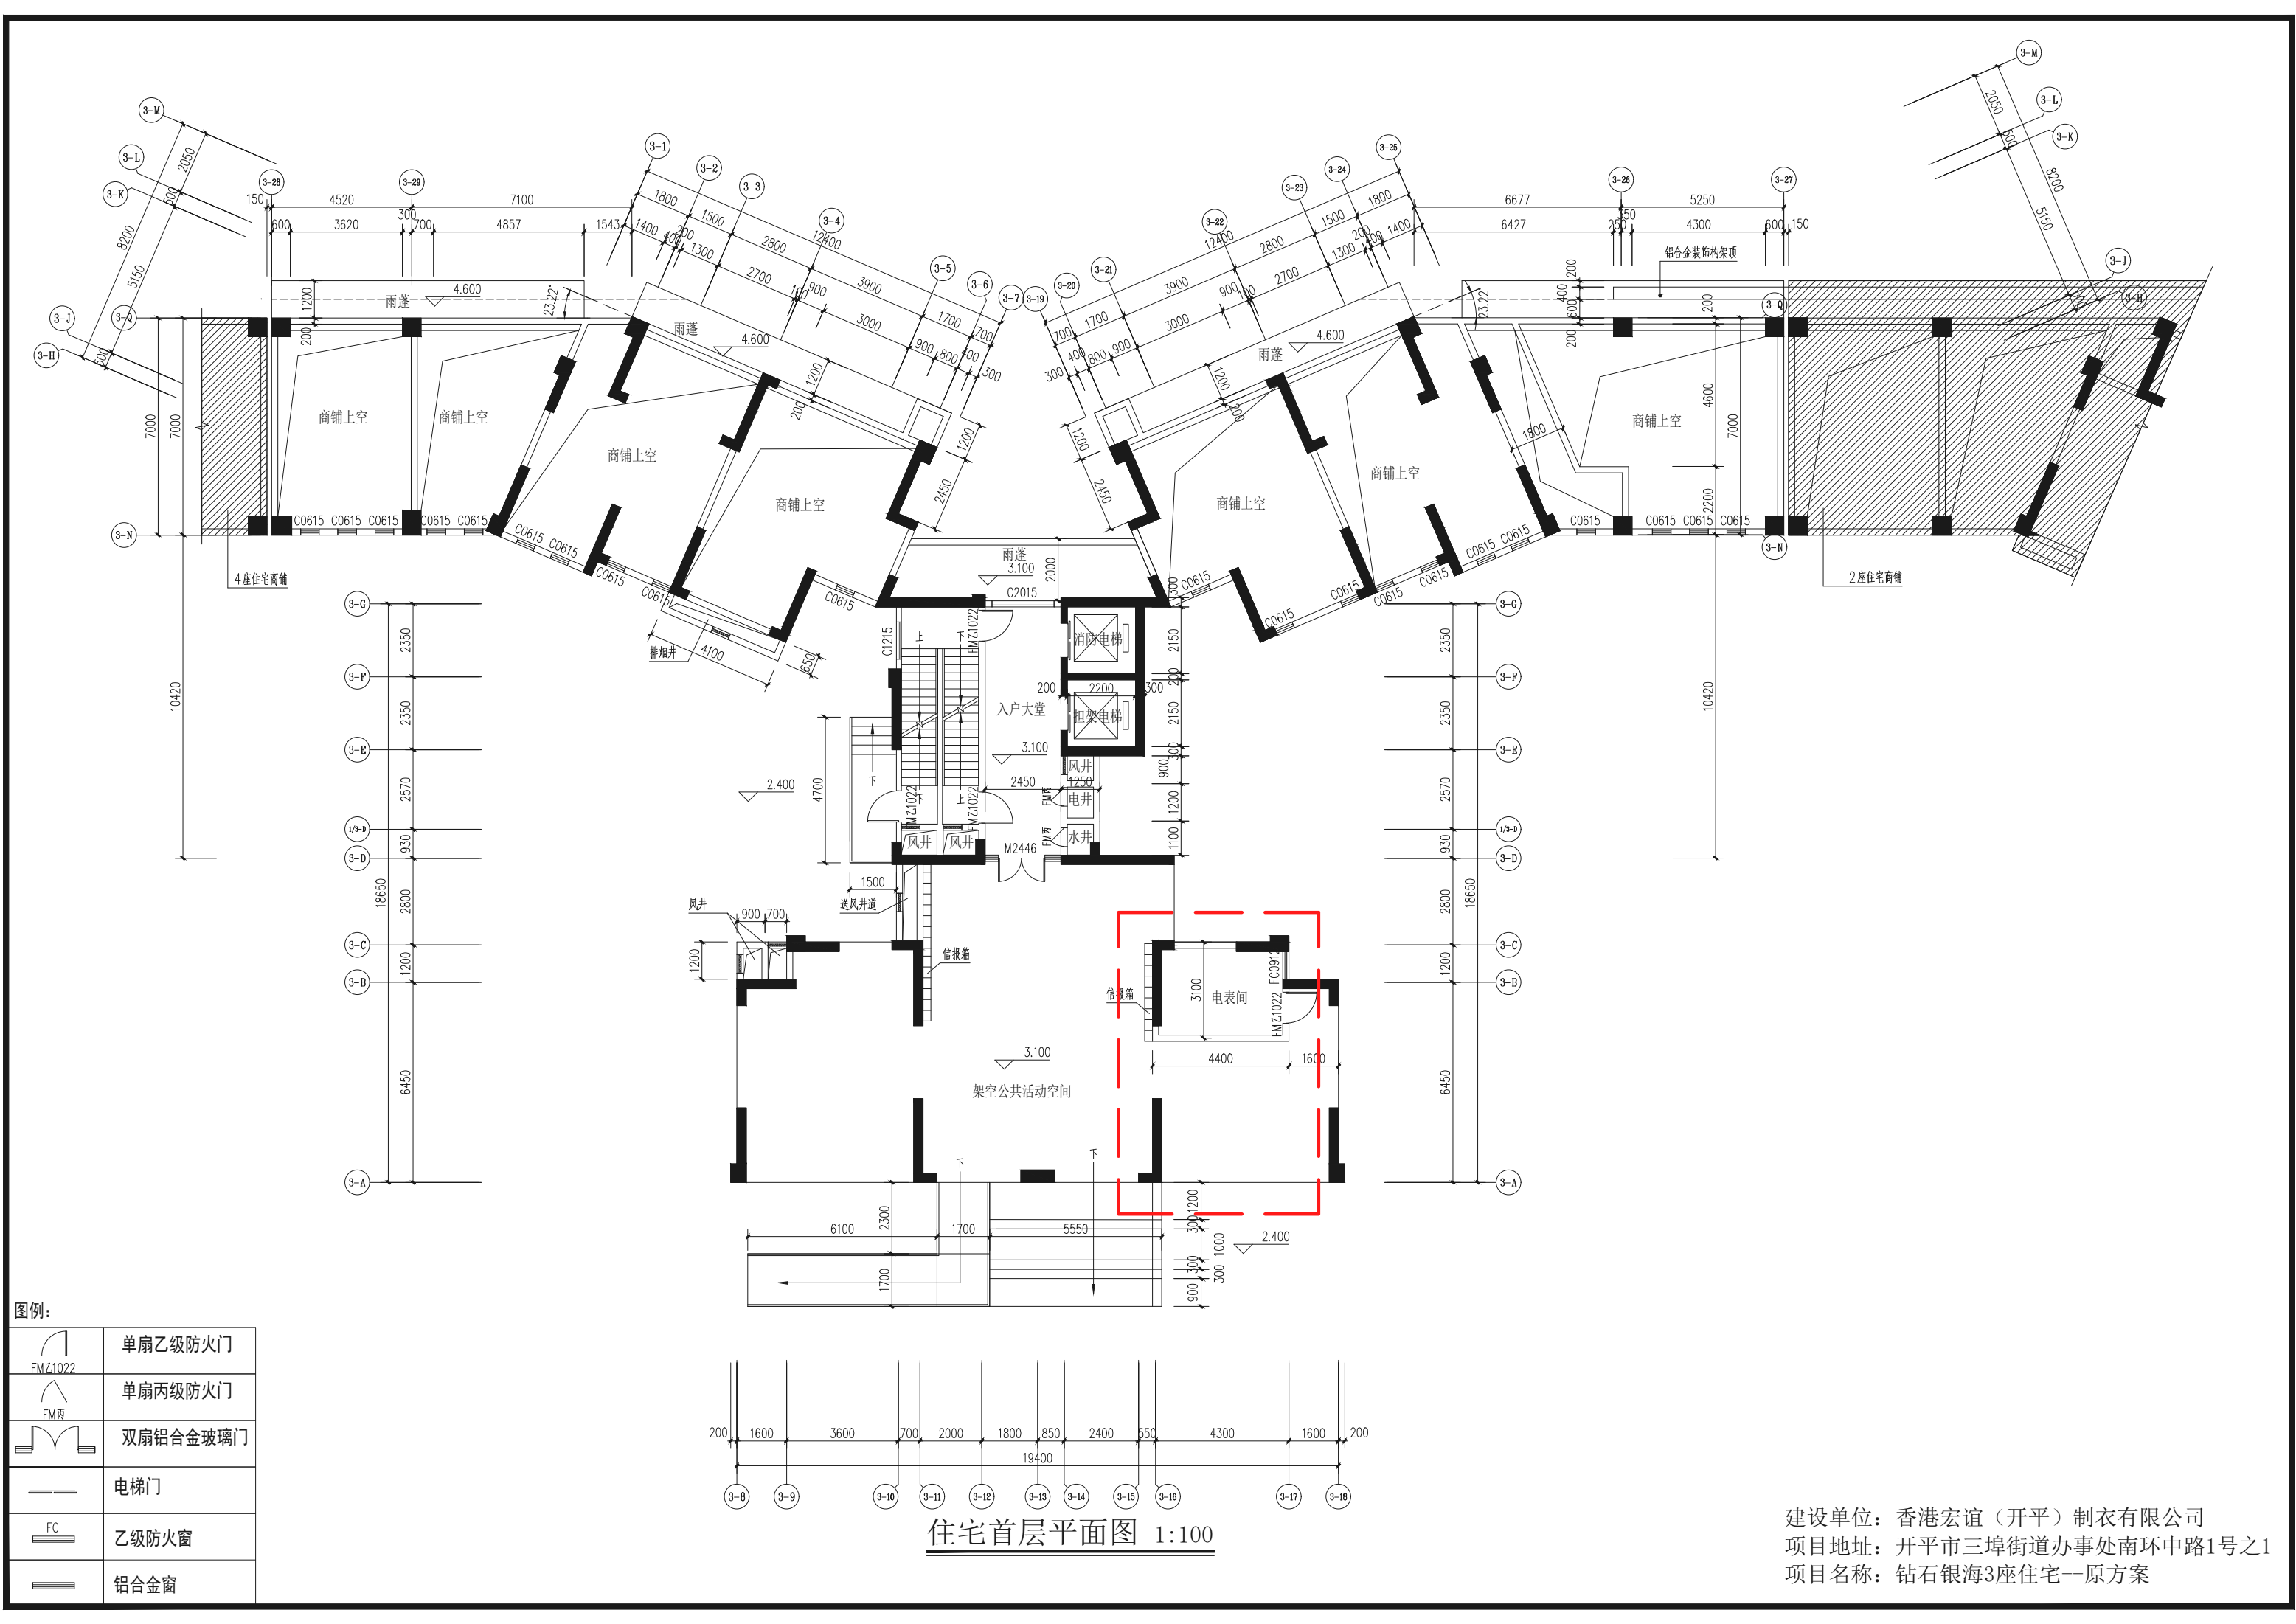


图例:

	单扇乙级防火门
	单扇丙级防火门
	双扇铝合金玻璃门
	电梯门
	乙级防火窗
	铝合金窗


住宅首层平面图 1:100

建设单位: 香港宏谊(开平)制衣有限公司
项目地址: 开平市三埠街道办事处南环中路1号之1
项目名称: 钻石银海3座住宅--原方案

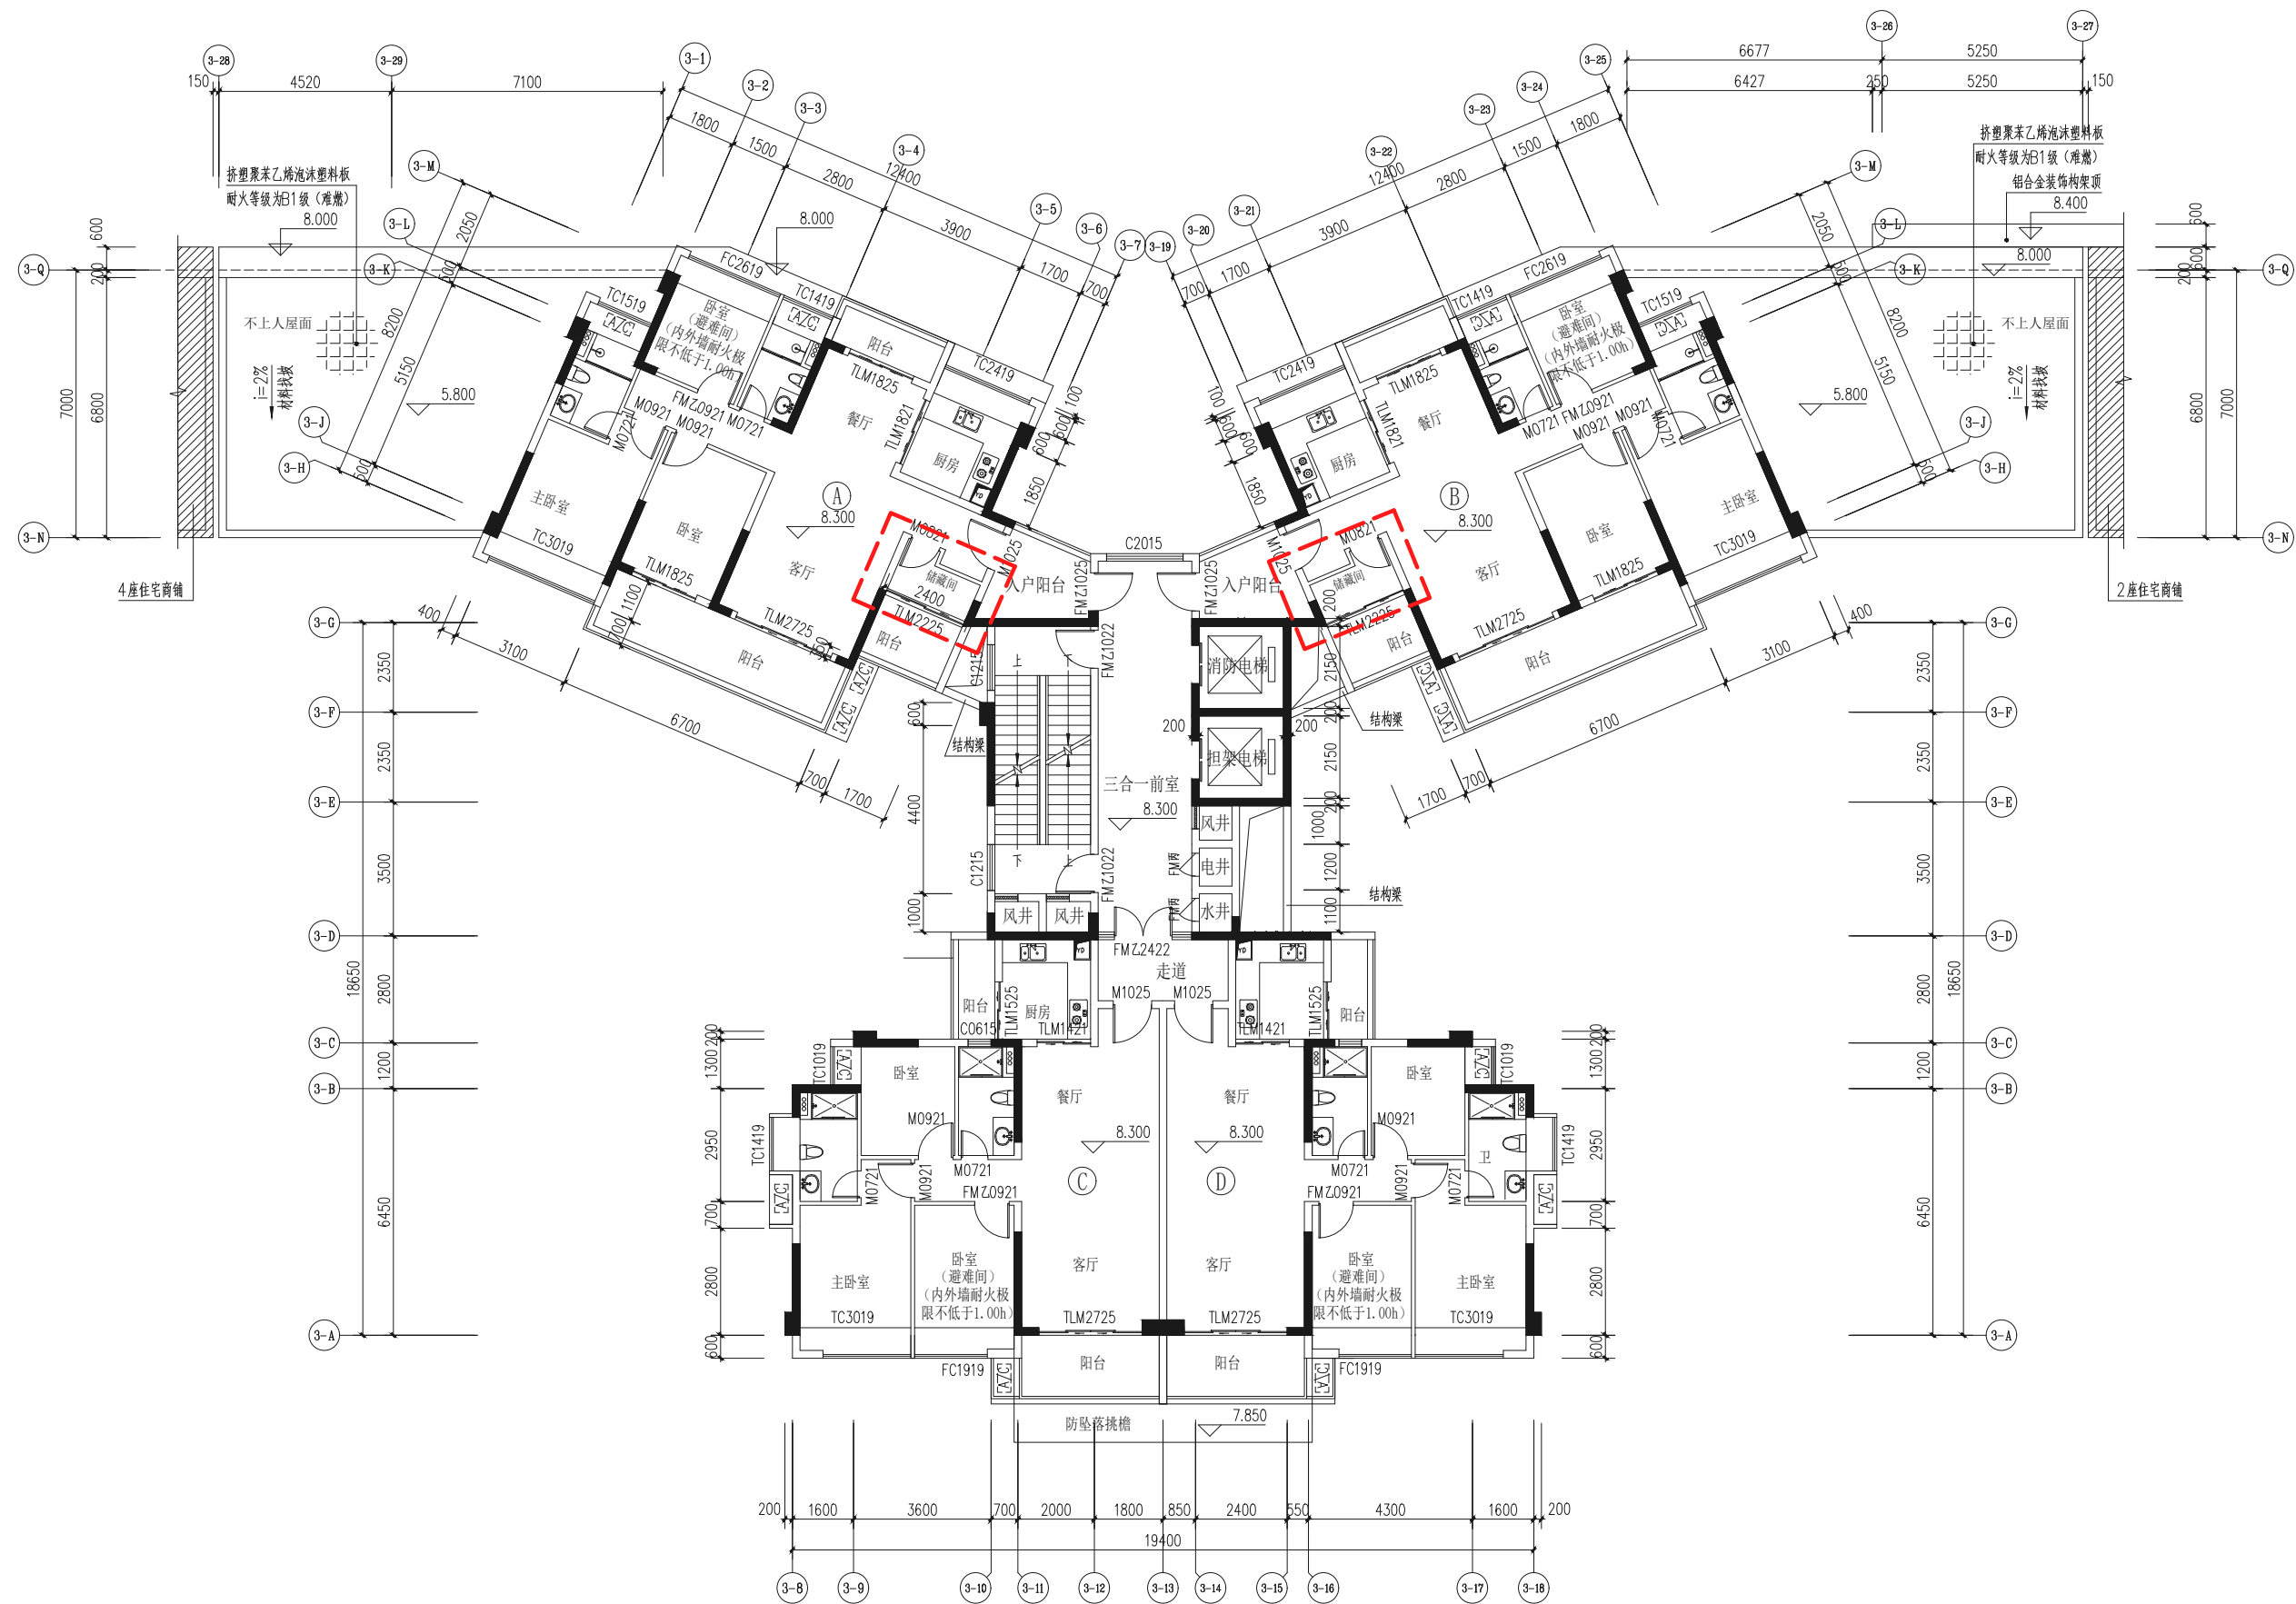


二层平面图 1:100

建设单位：香港宏谊（开平）制衣有限公司
项目地址：开平市三埠街道办事处南环中路1号之1
项目名称：钻石银海3座住宅--原方案

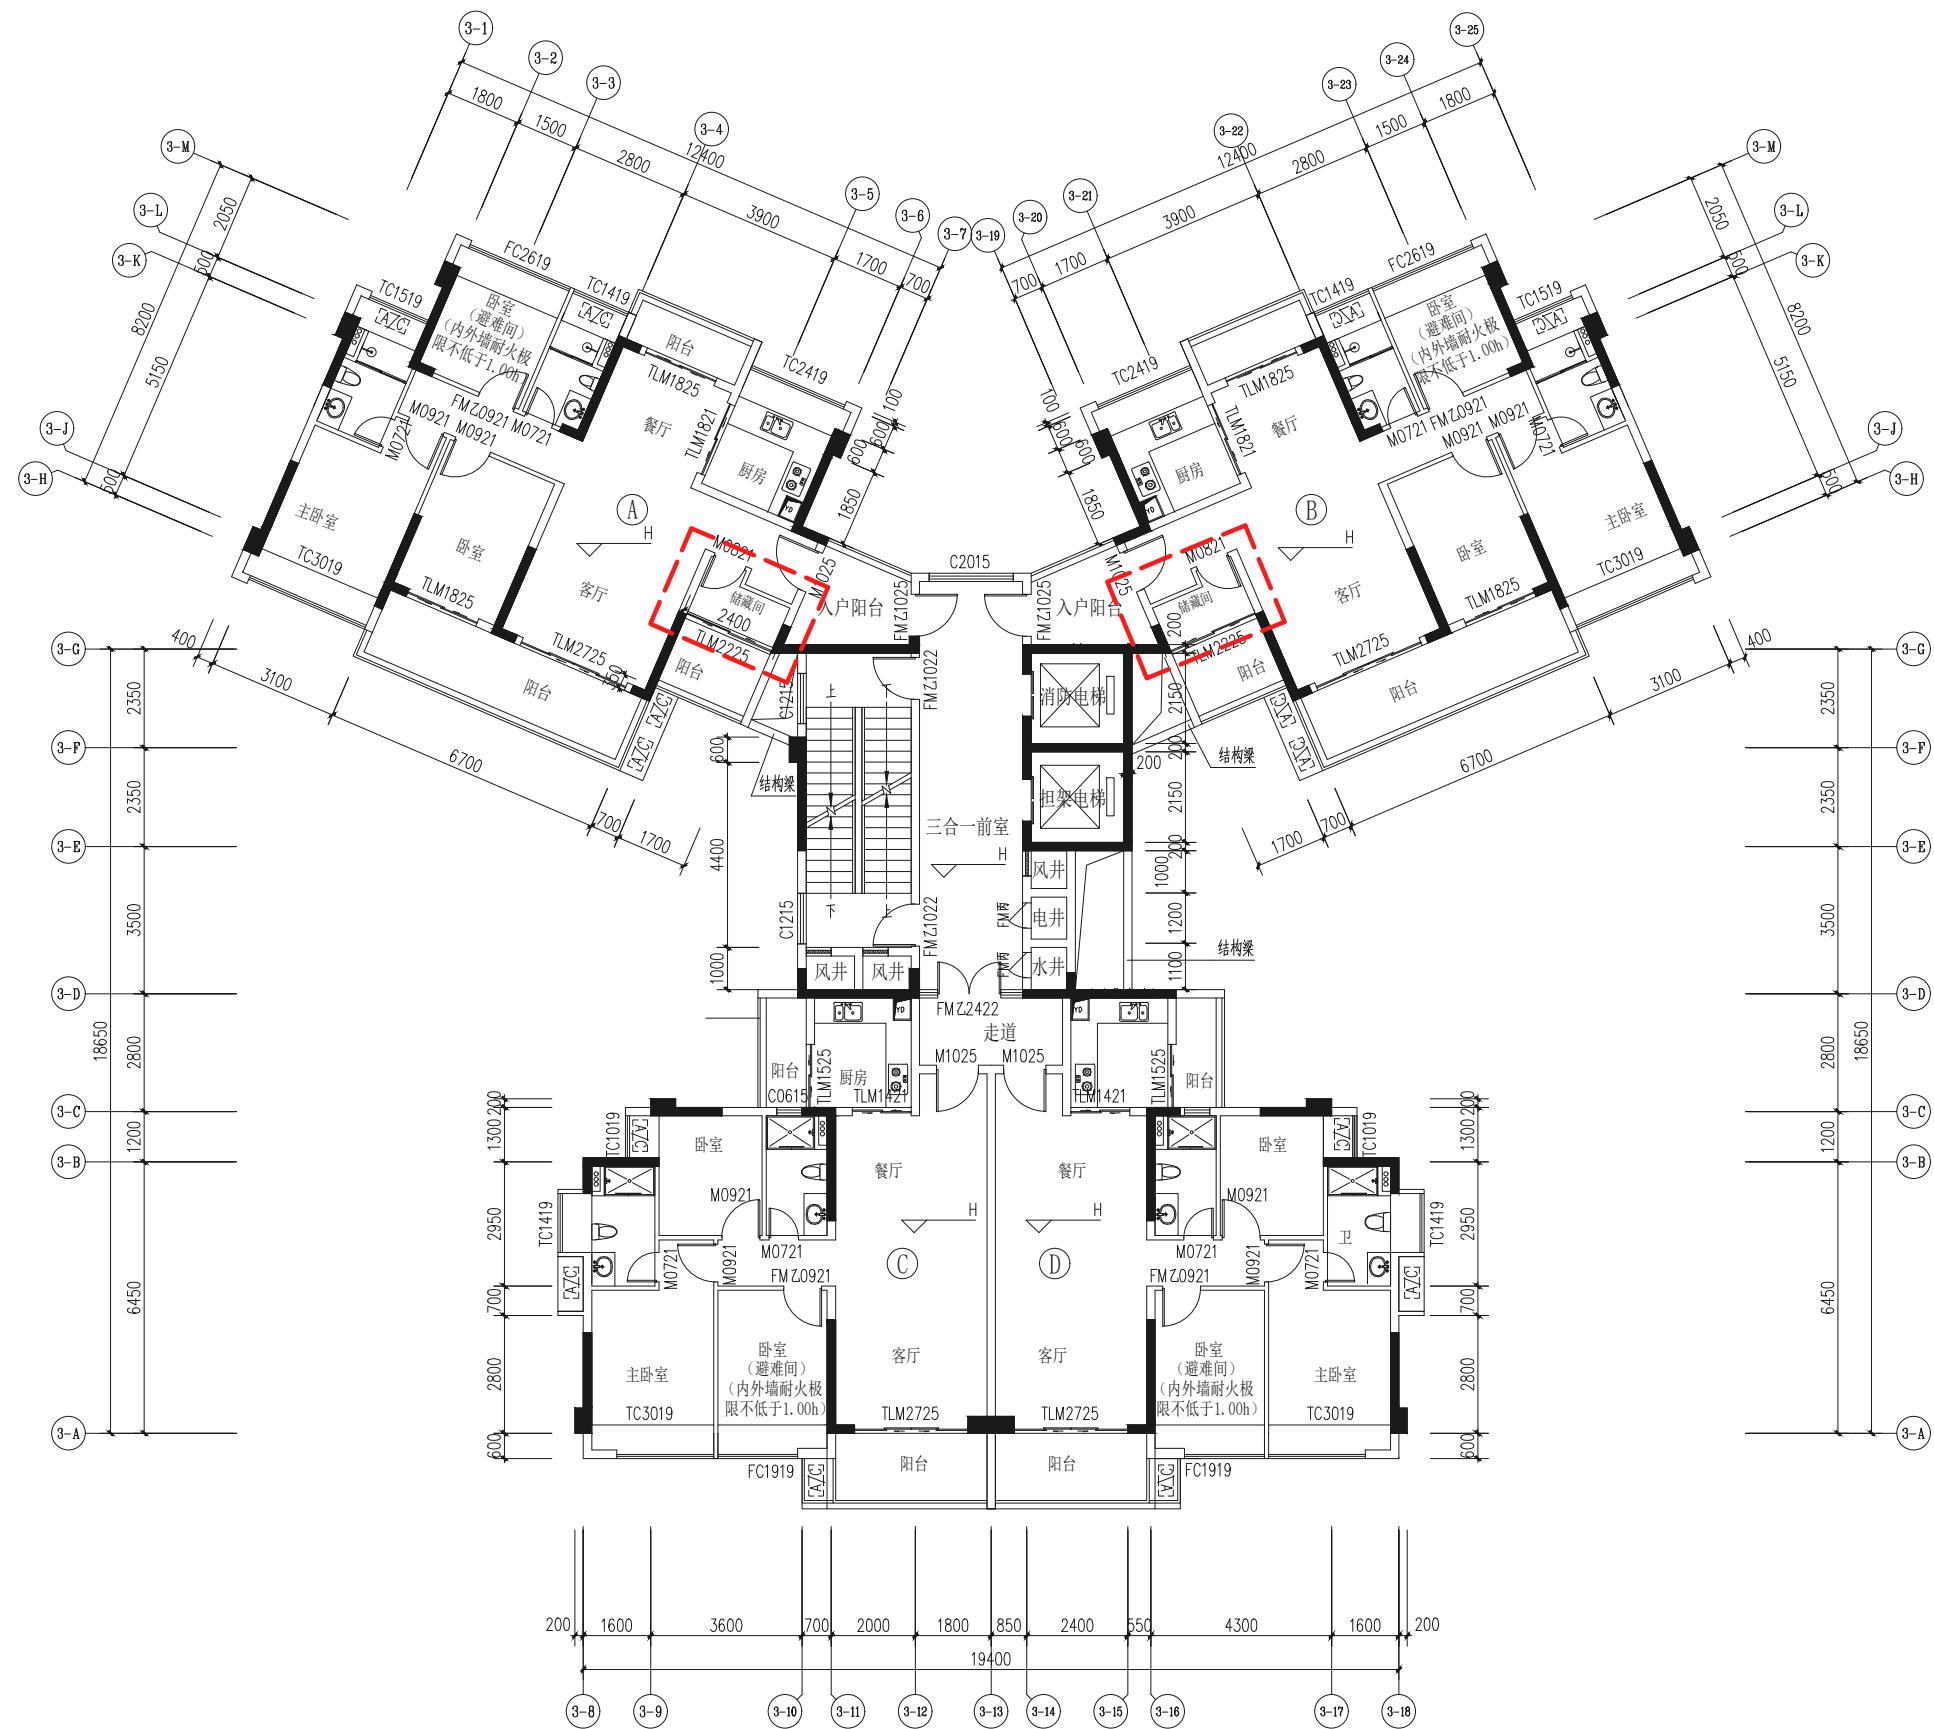

三至二十层平面图 1:100


建设单位：香港宏谊（开平）制衣有限公司
项目地址：开平市三埠街道办事处南环中路1号之1
项目名称：钻石银海3座住宅--原方案

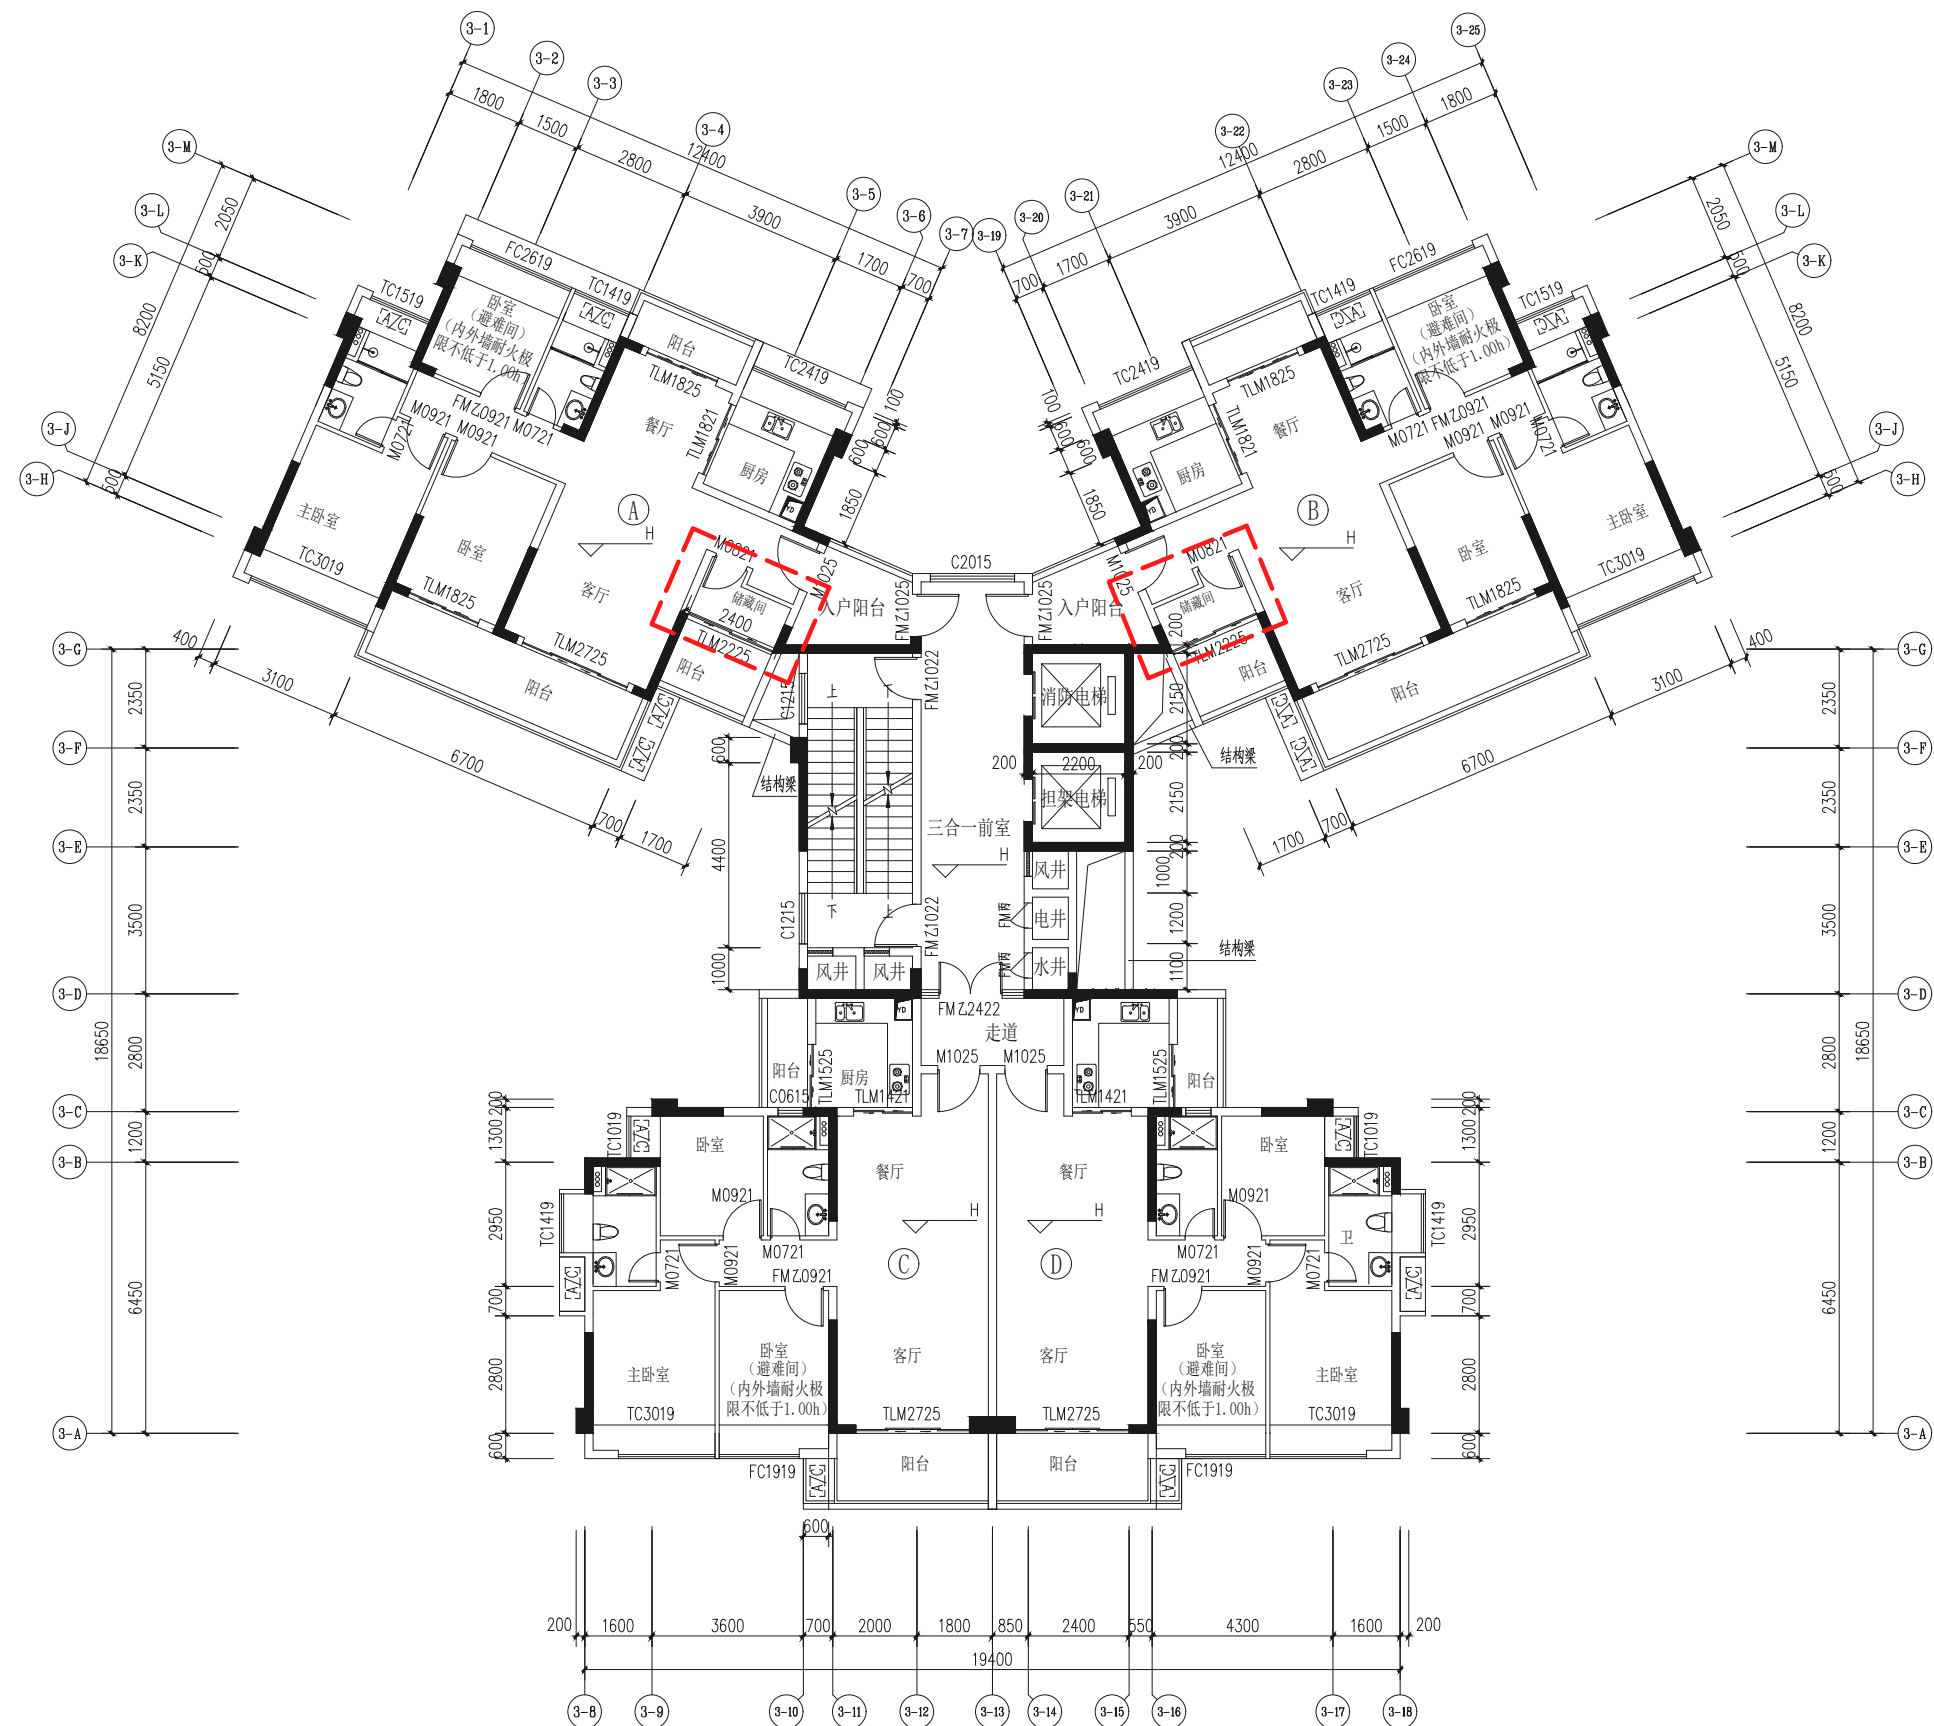

二十一至二十三层平面图 1:100

73.400 (23F)
70.300 (22F)
H=67.200 (21F)


建设单位：香港宏谊（开平）制衣有限公司
项目地址：开平市三埠街道办事处南环中路1号之1
项目名称：钻石银海3座住宅--原方案

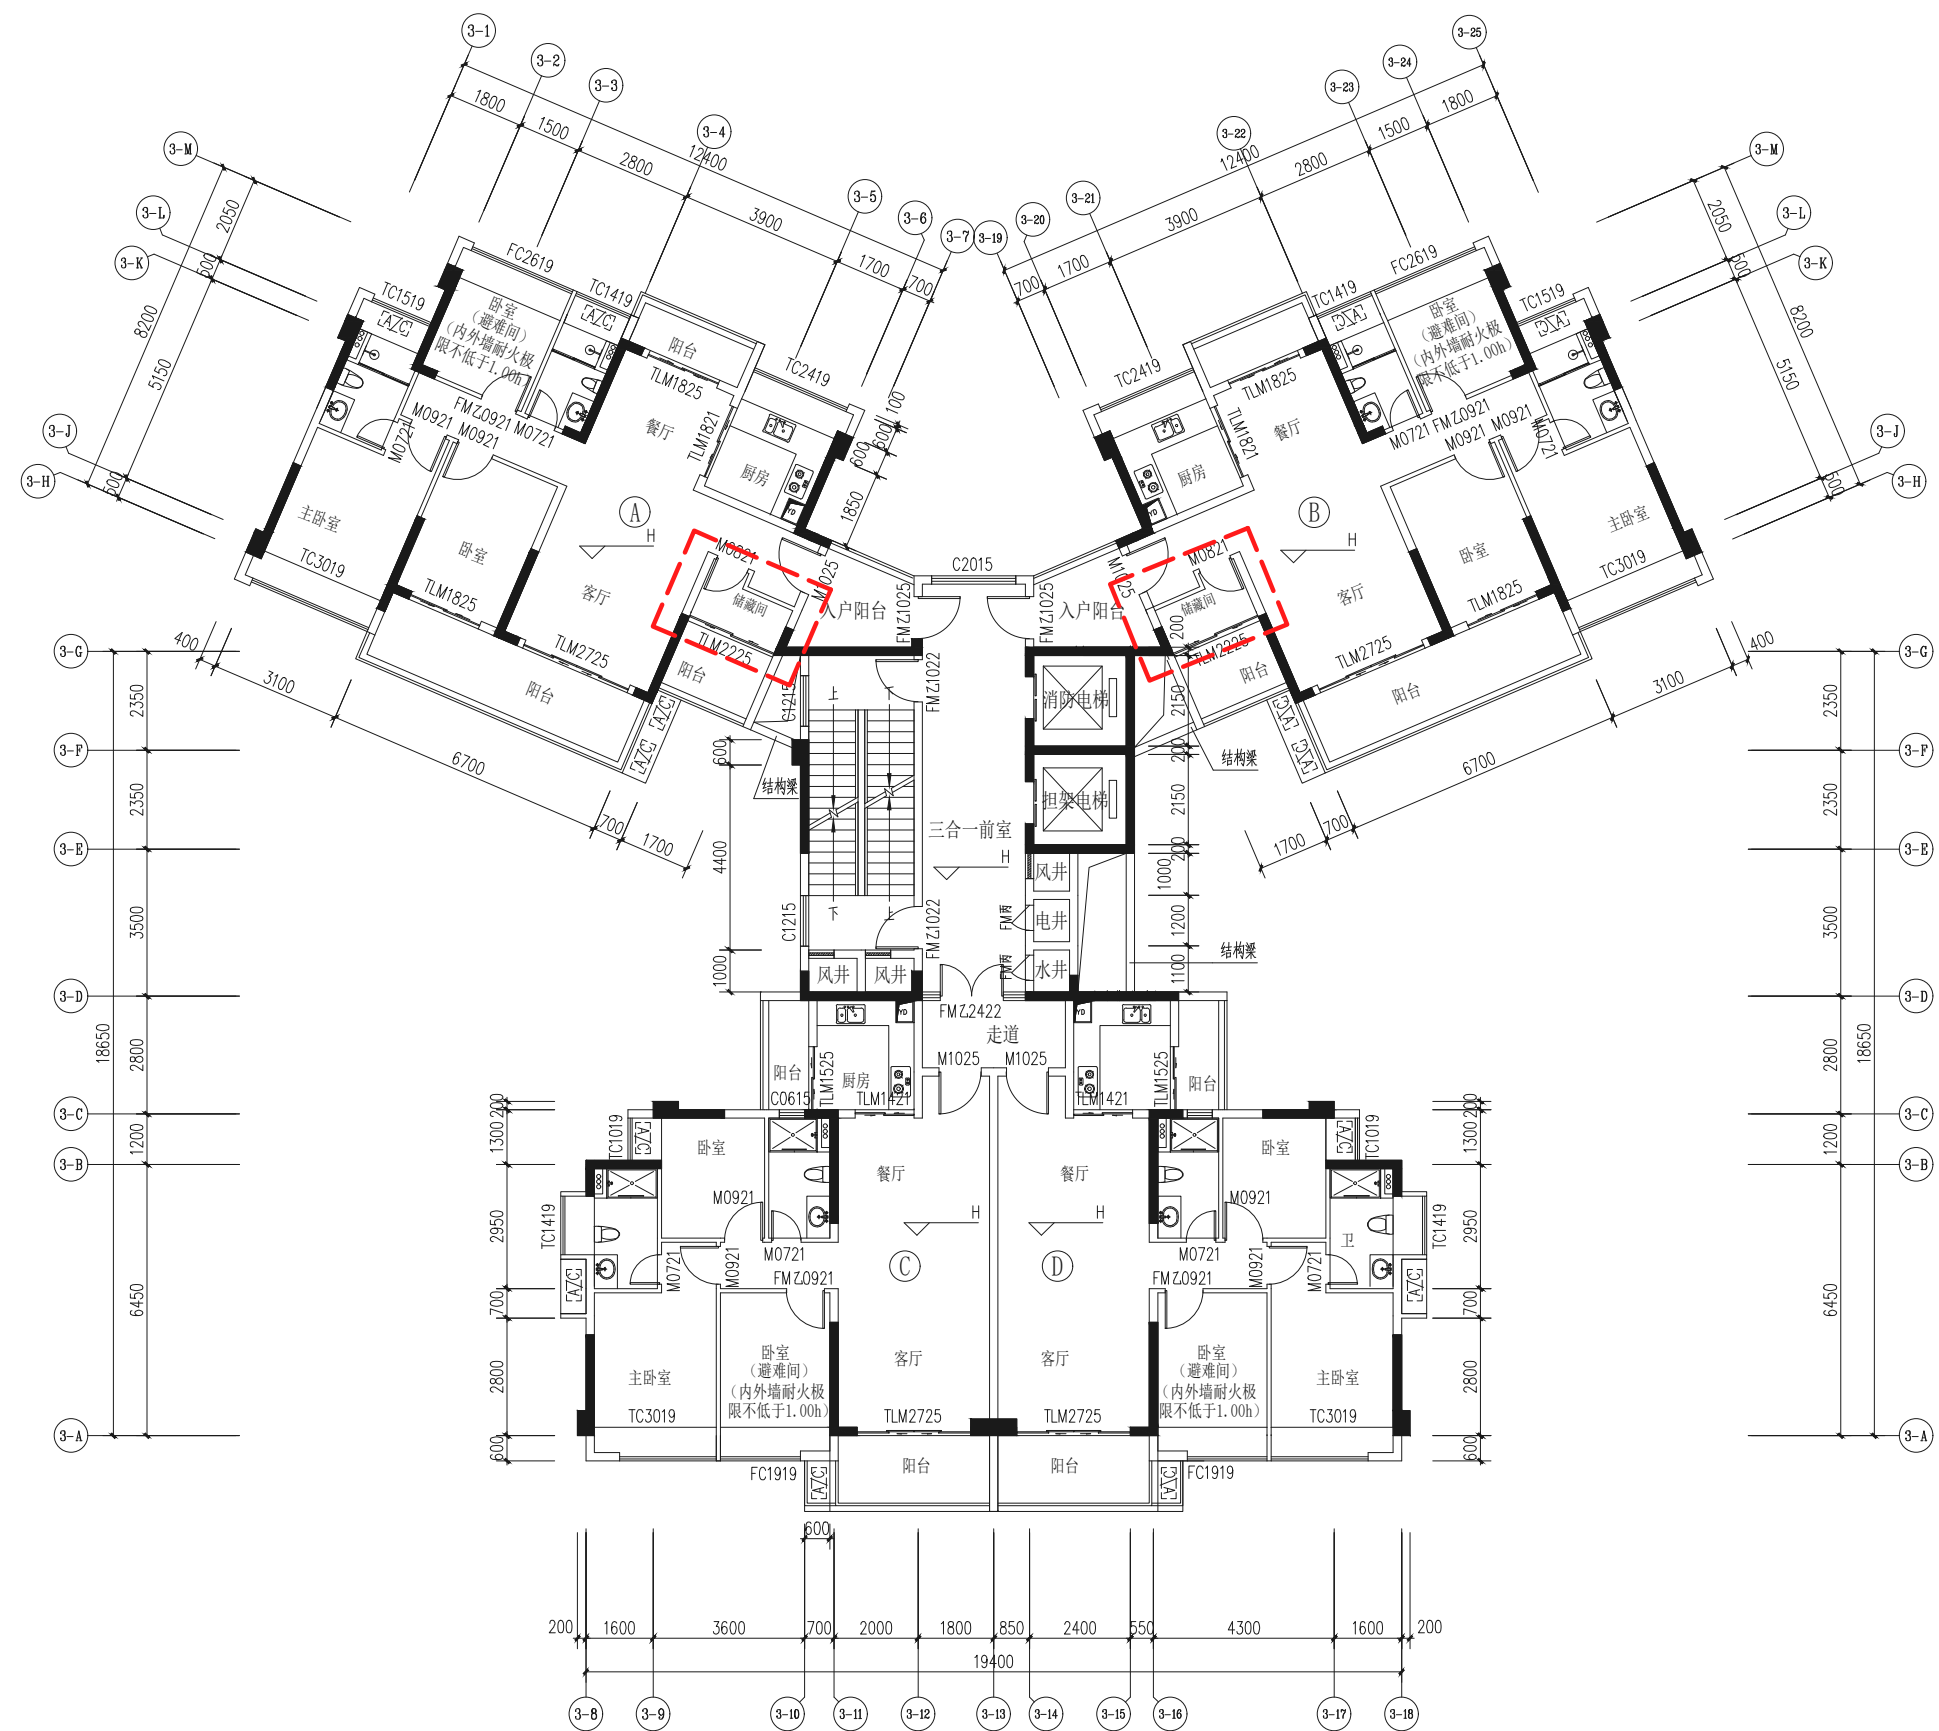

二十四至二十六层平面图 1:100

82.700 (26F)
79.600 (25F)
H=76.500 (24F)


建设单位：香港宏谊（开平）制衣有限公司
项目地址：开平市三埠街道办事处南环中路1号之1
项目名称：钻石银海3座住宅--原方案

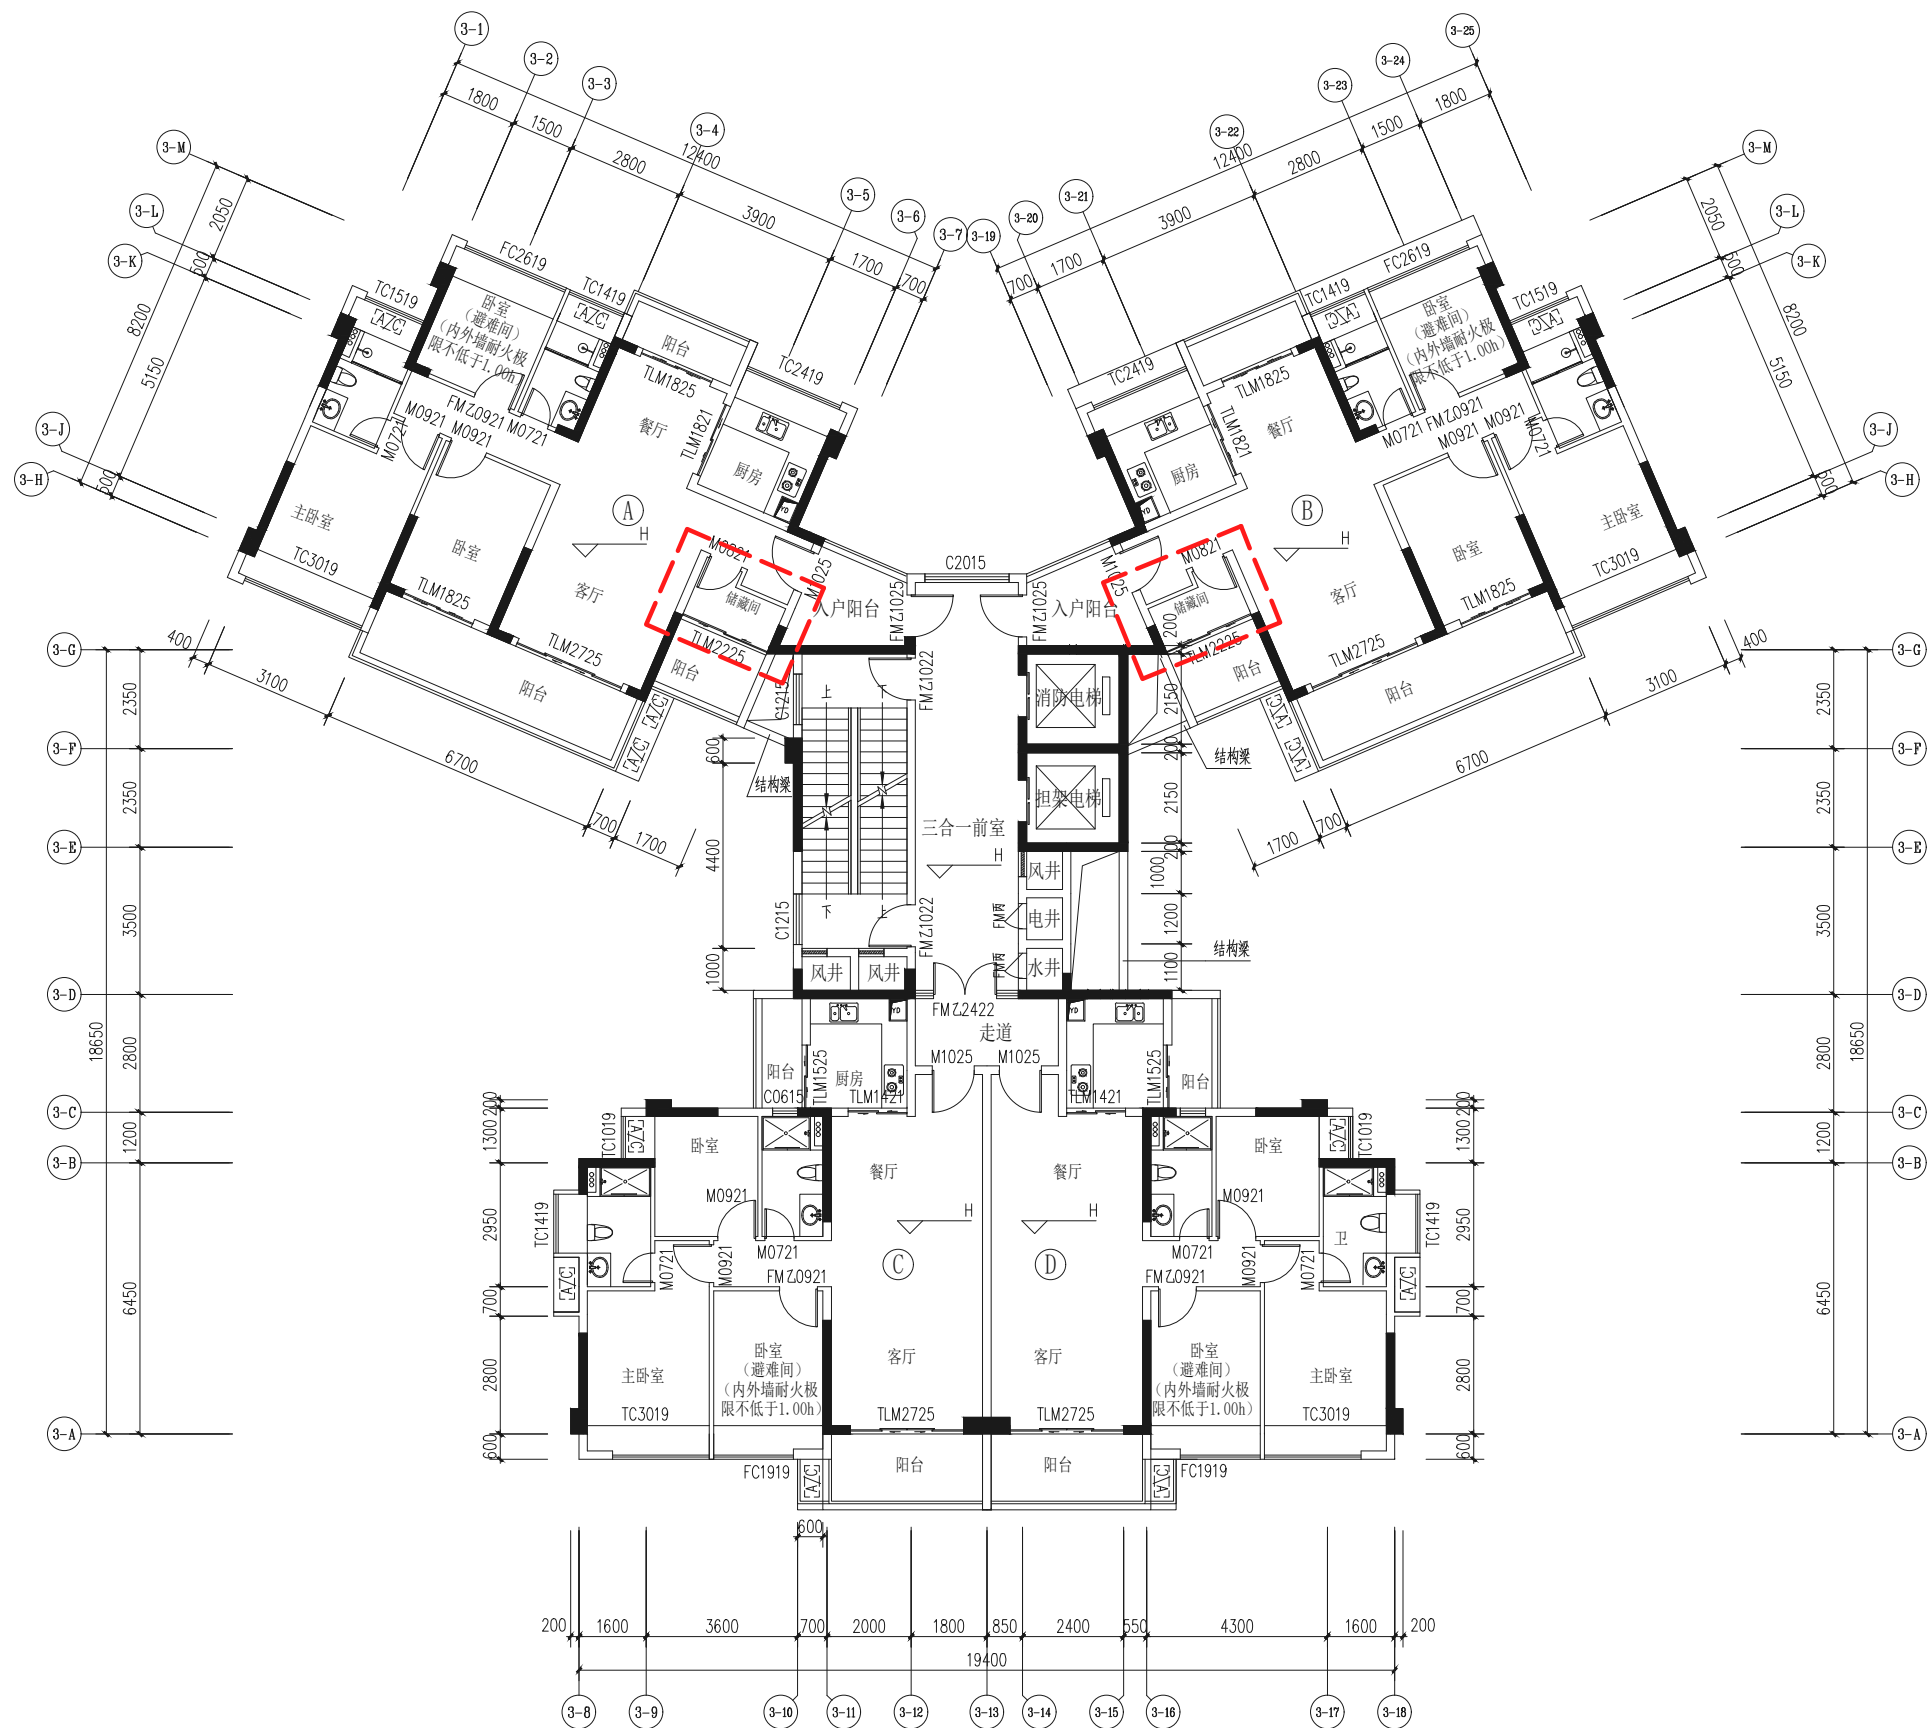

二十七至二十九层平面图 1:100

92.000 (29F)
88.900 (28F)
H=85.800 (27F)


建设单位：香港宏谊（开平）制衣有限公司
项目地址：开平市三埠街道办事处南环中路1号之1
项目名称：钻石银海3座住宅--原方案

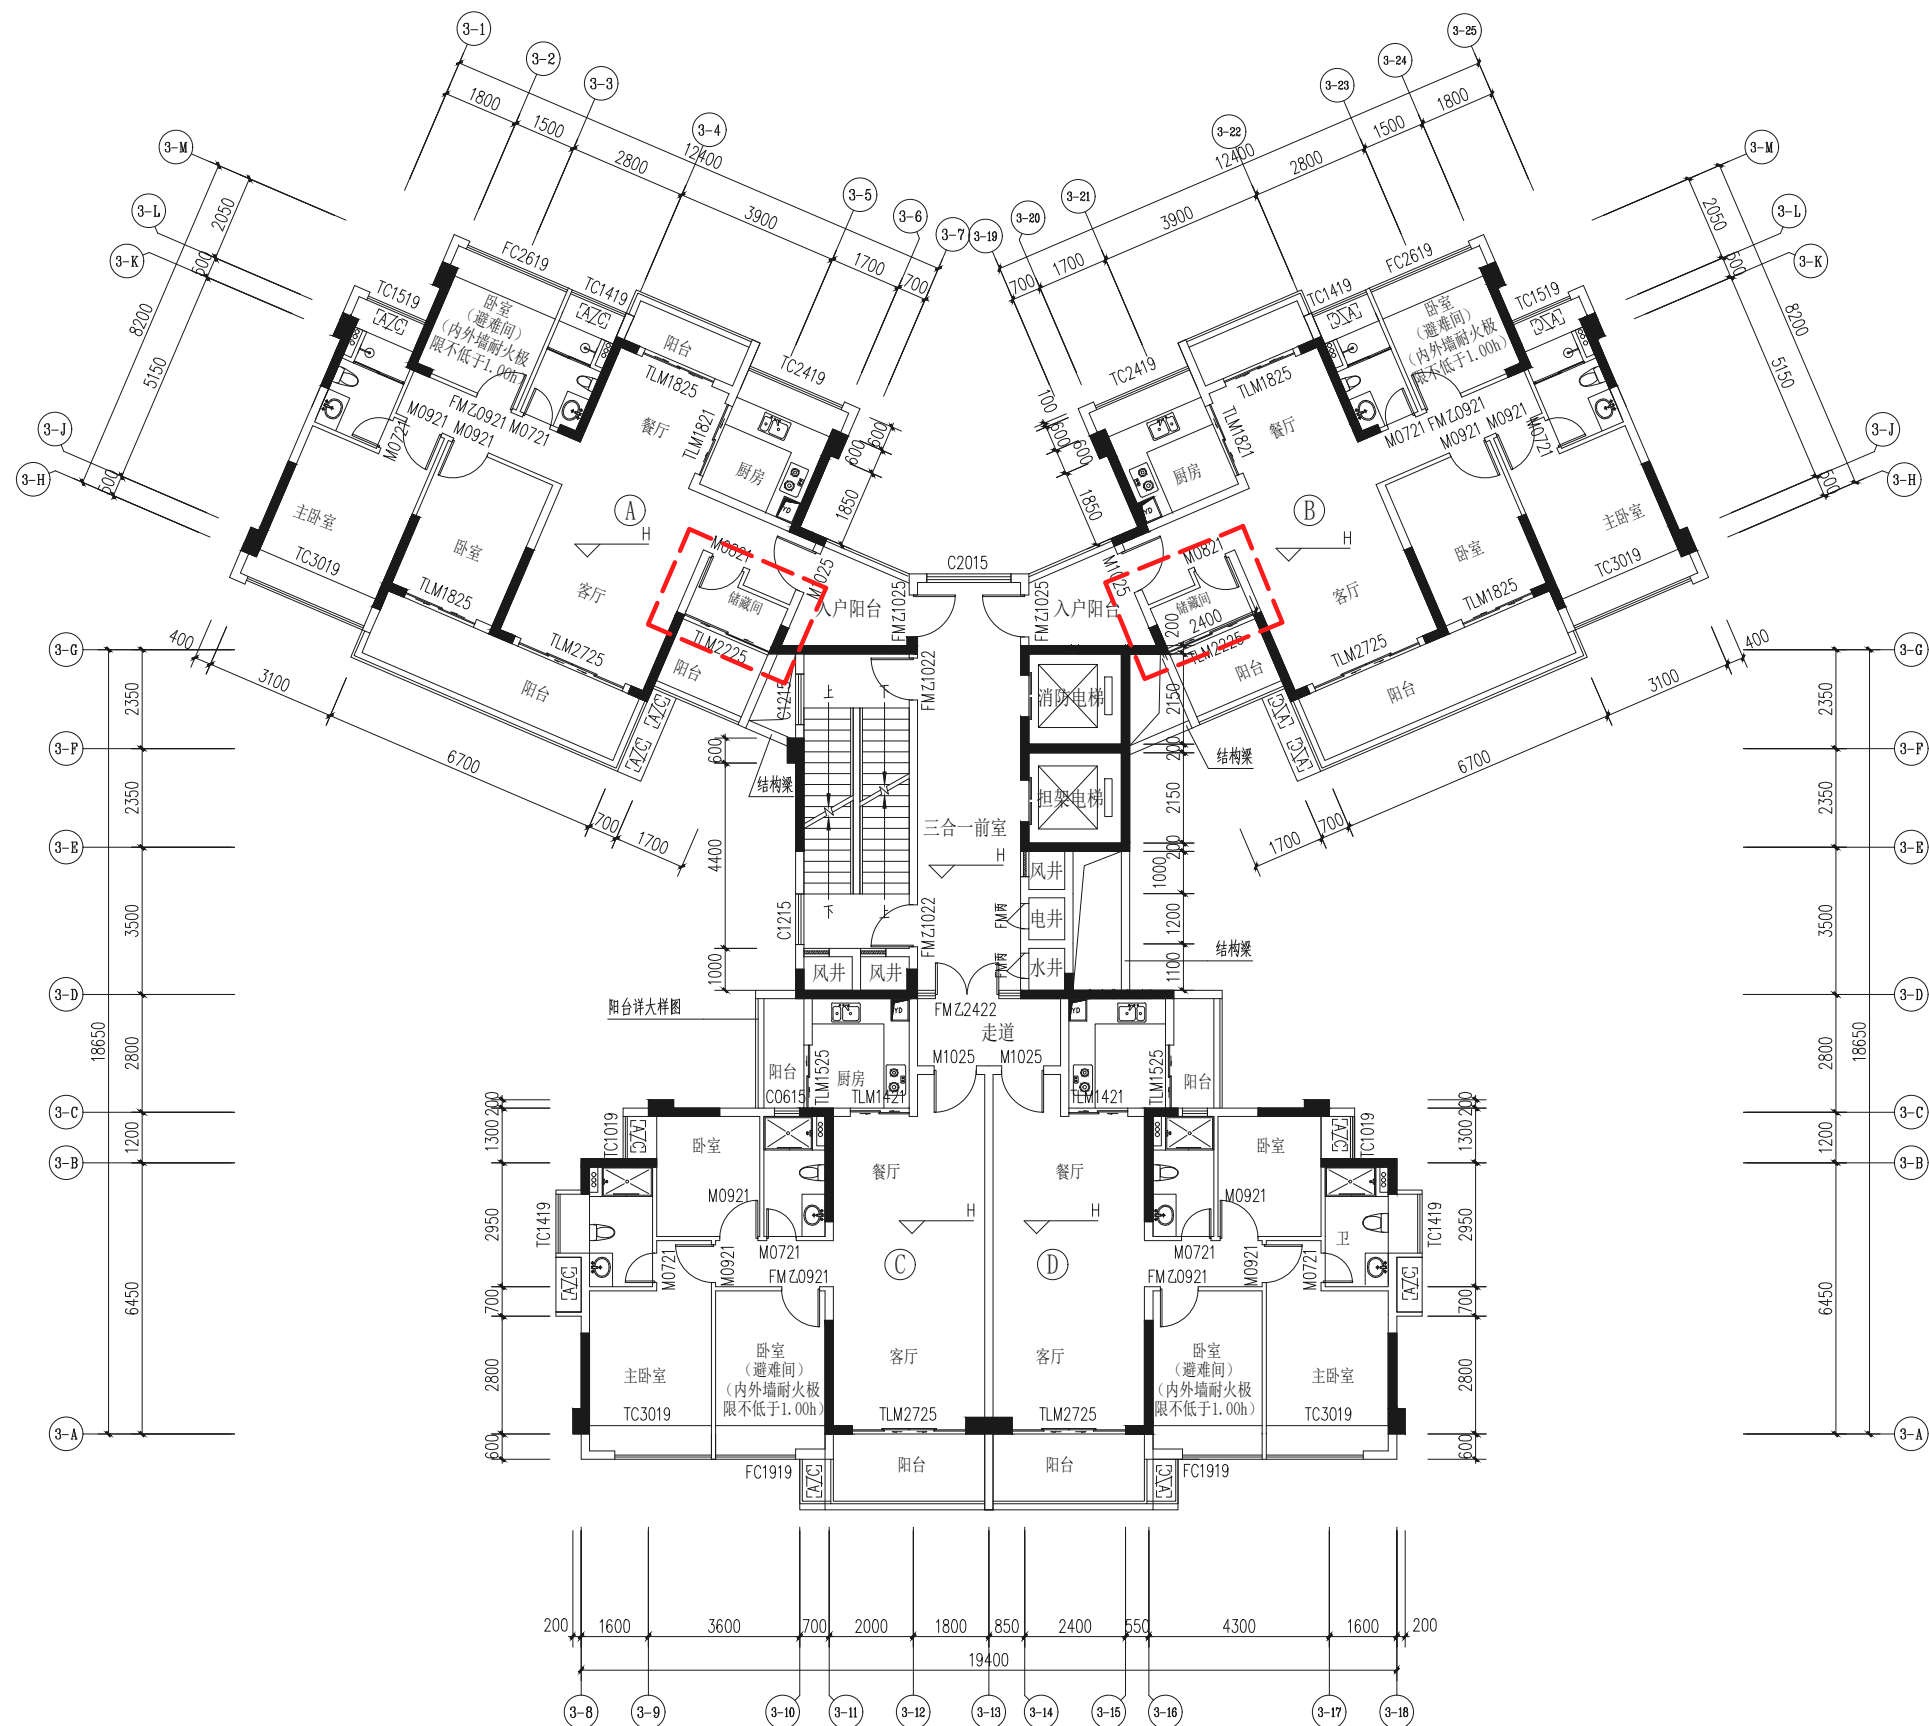

三十层平面图 1:100

H=95.100 (30F)


建设单位：香港宏谊（开平）制衣有限公司
项目地址：开平市三埠街道办事处南环中路1号之1
项目名称：钻石银海3座住宅--原方案

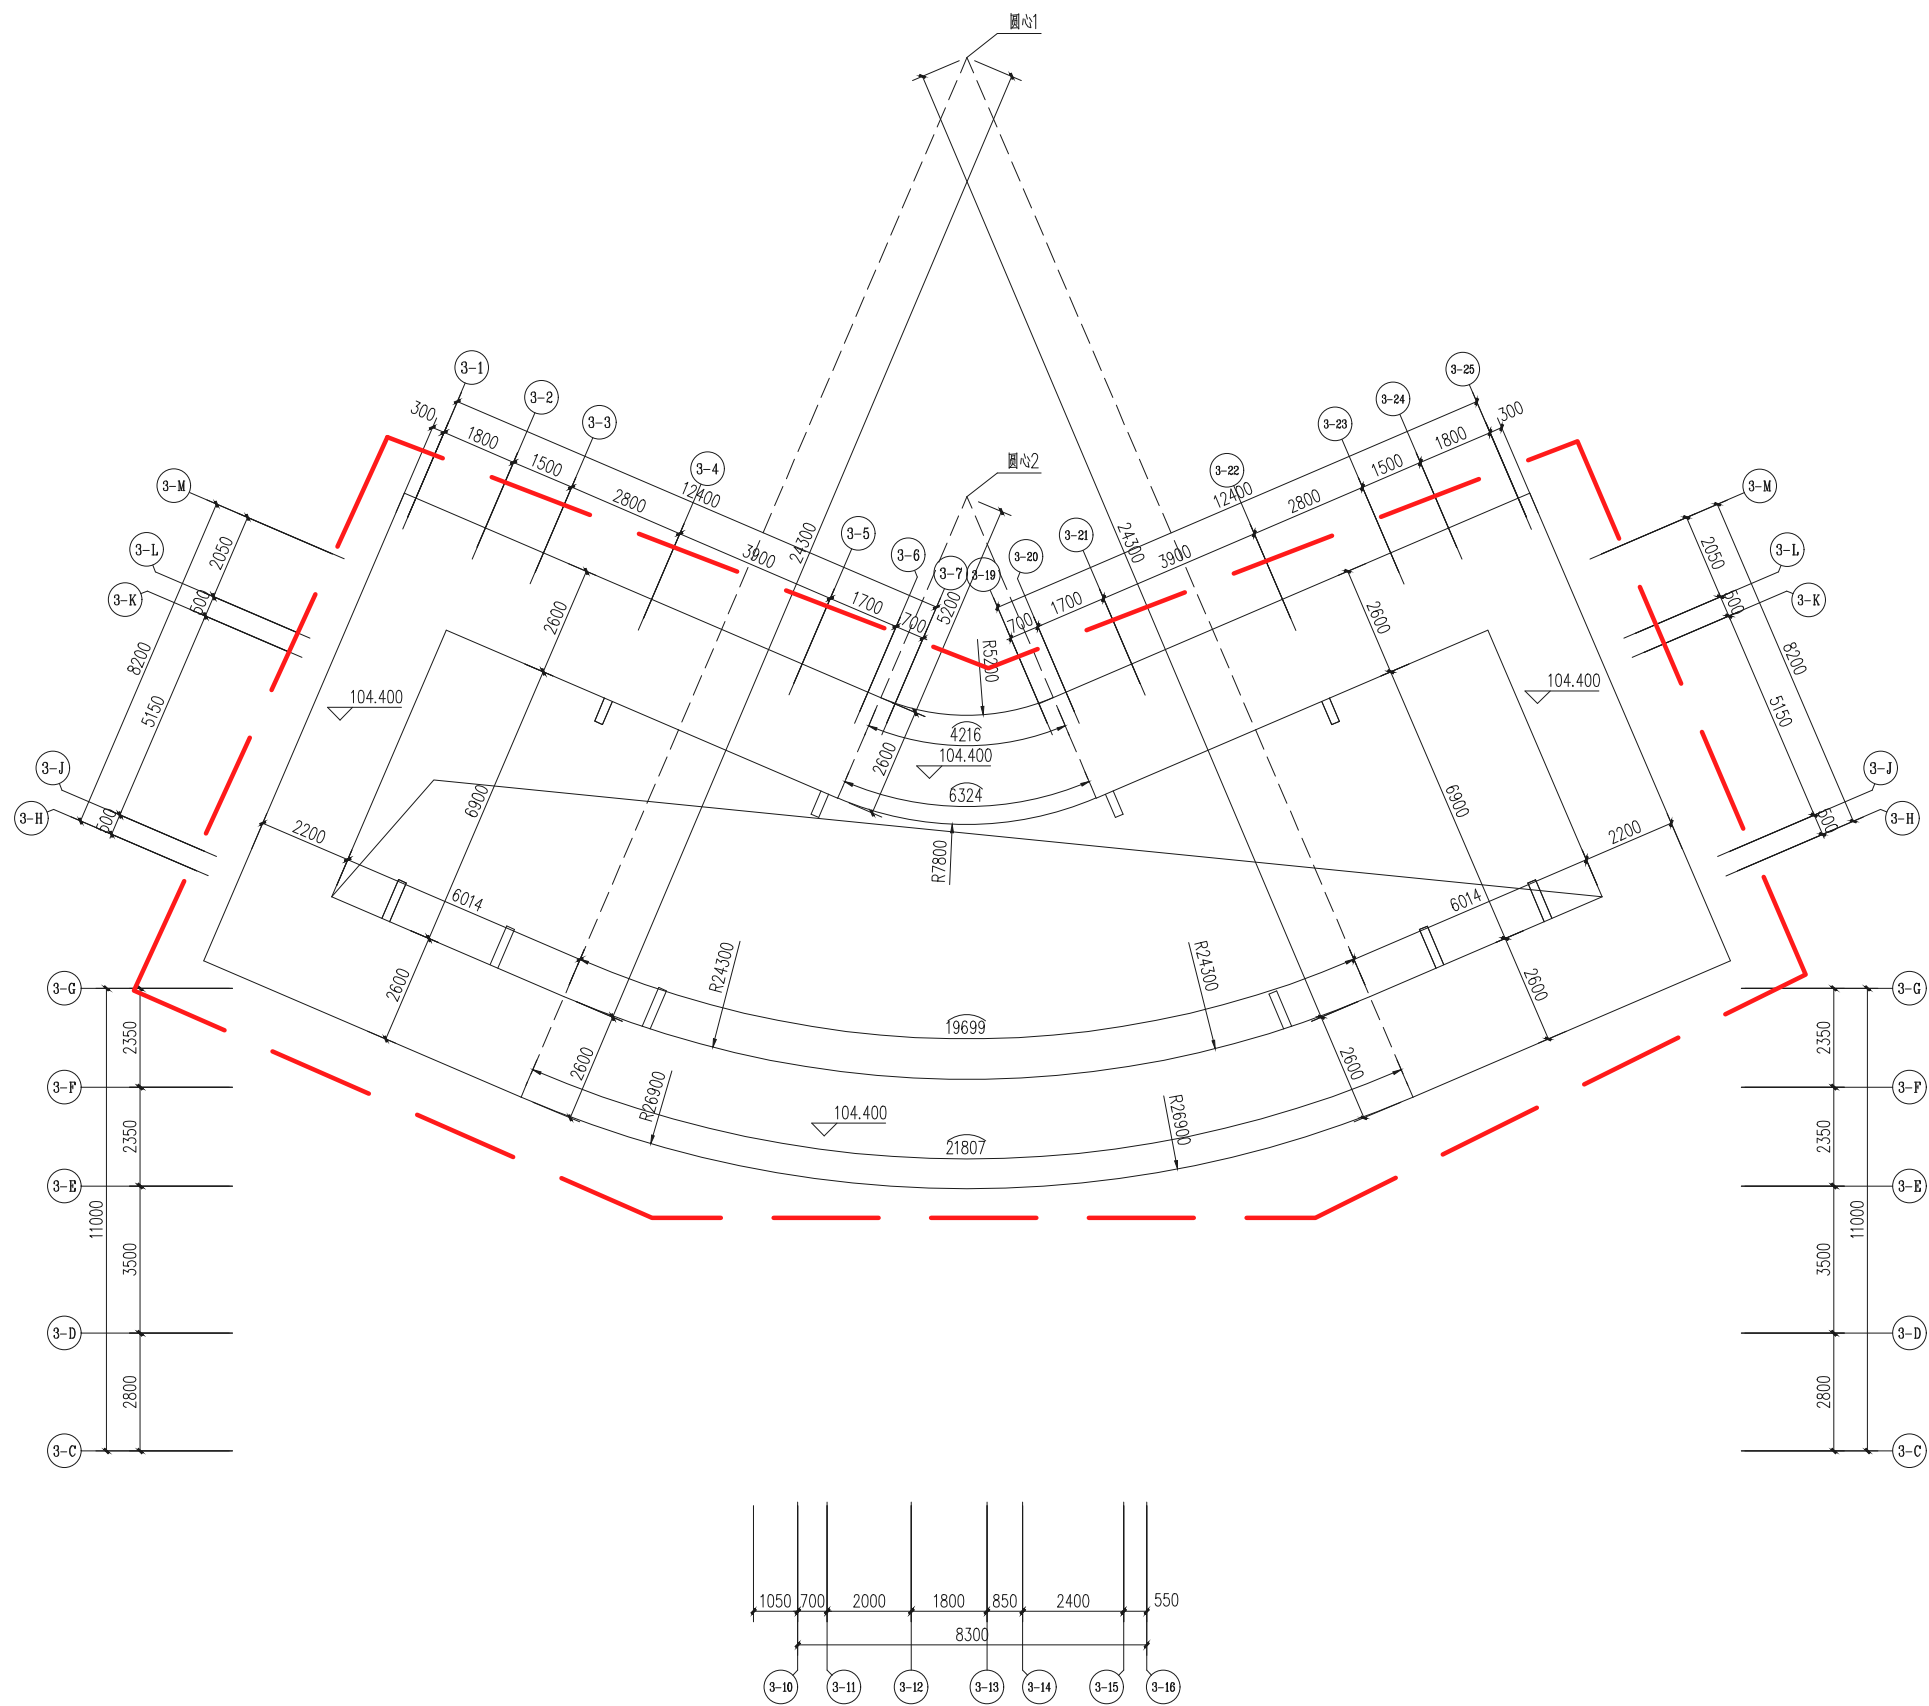

装饰构架平面图 1:125



建设单位：香港宏谊（开平）制衣有限公司
项目地址：开平市三埠街道办事处南环中路1号之1
项目名称：钻石银海3座住宅--原方案

建筑			暖通		
结构			给排水		
电气			工艺		
暖通			自控		

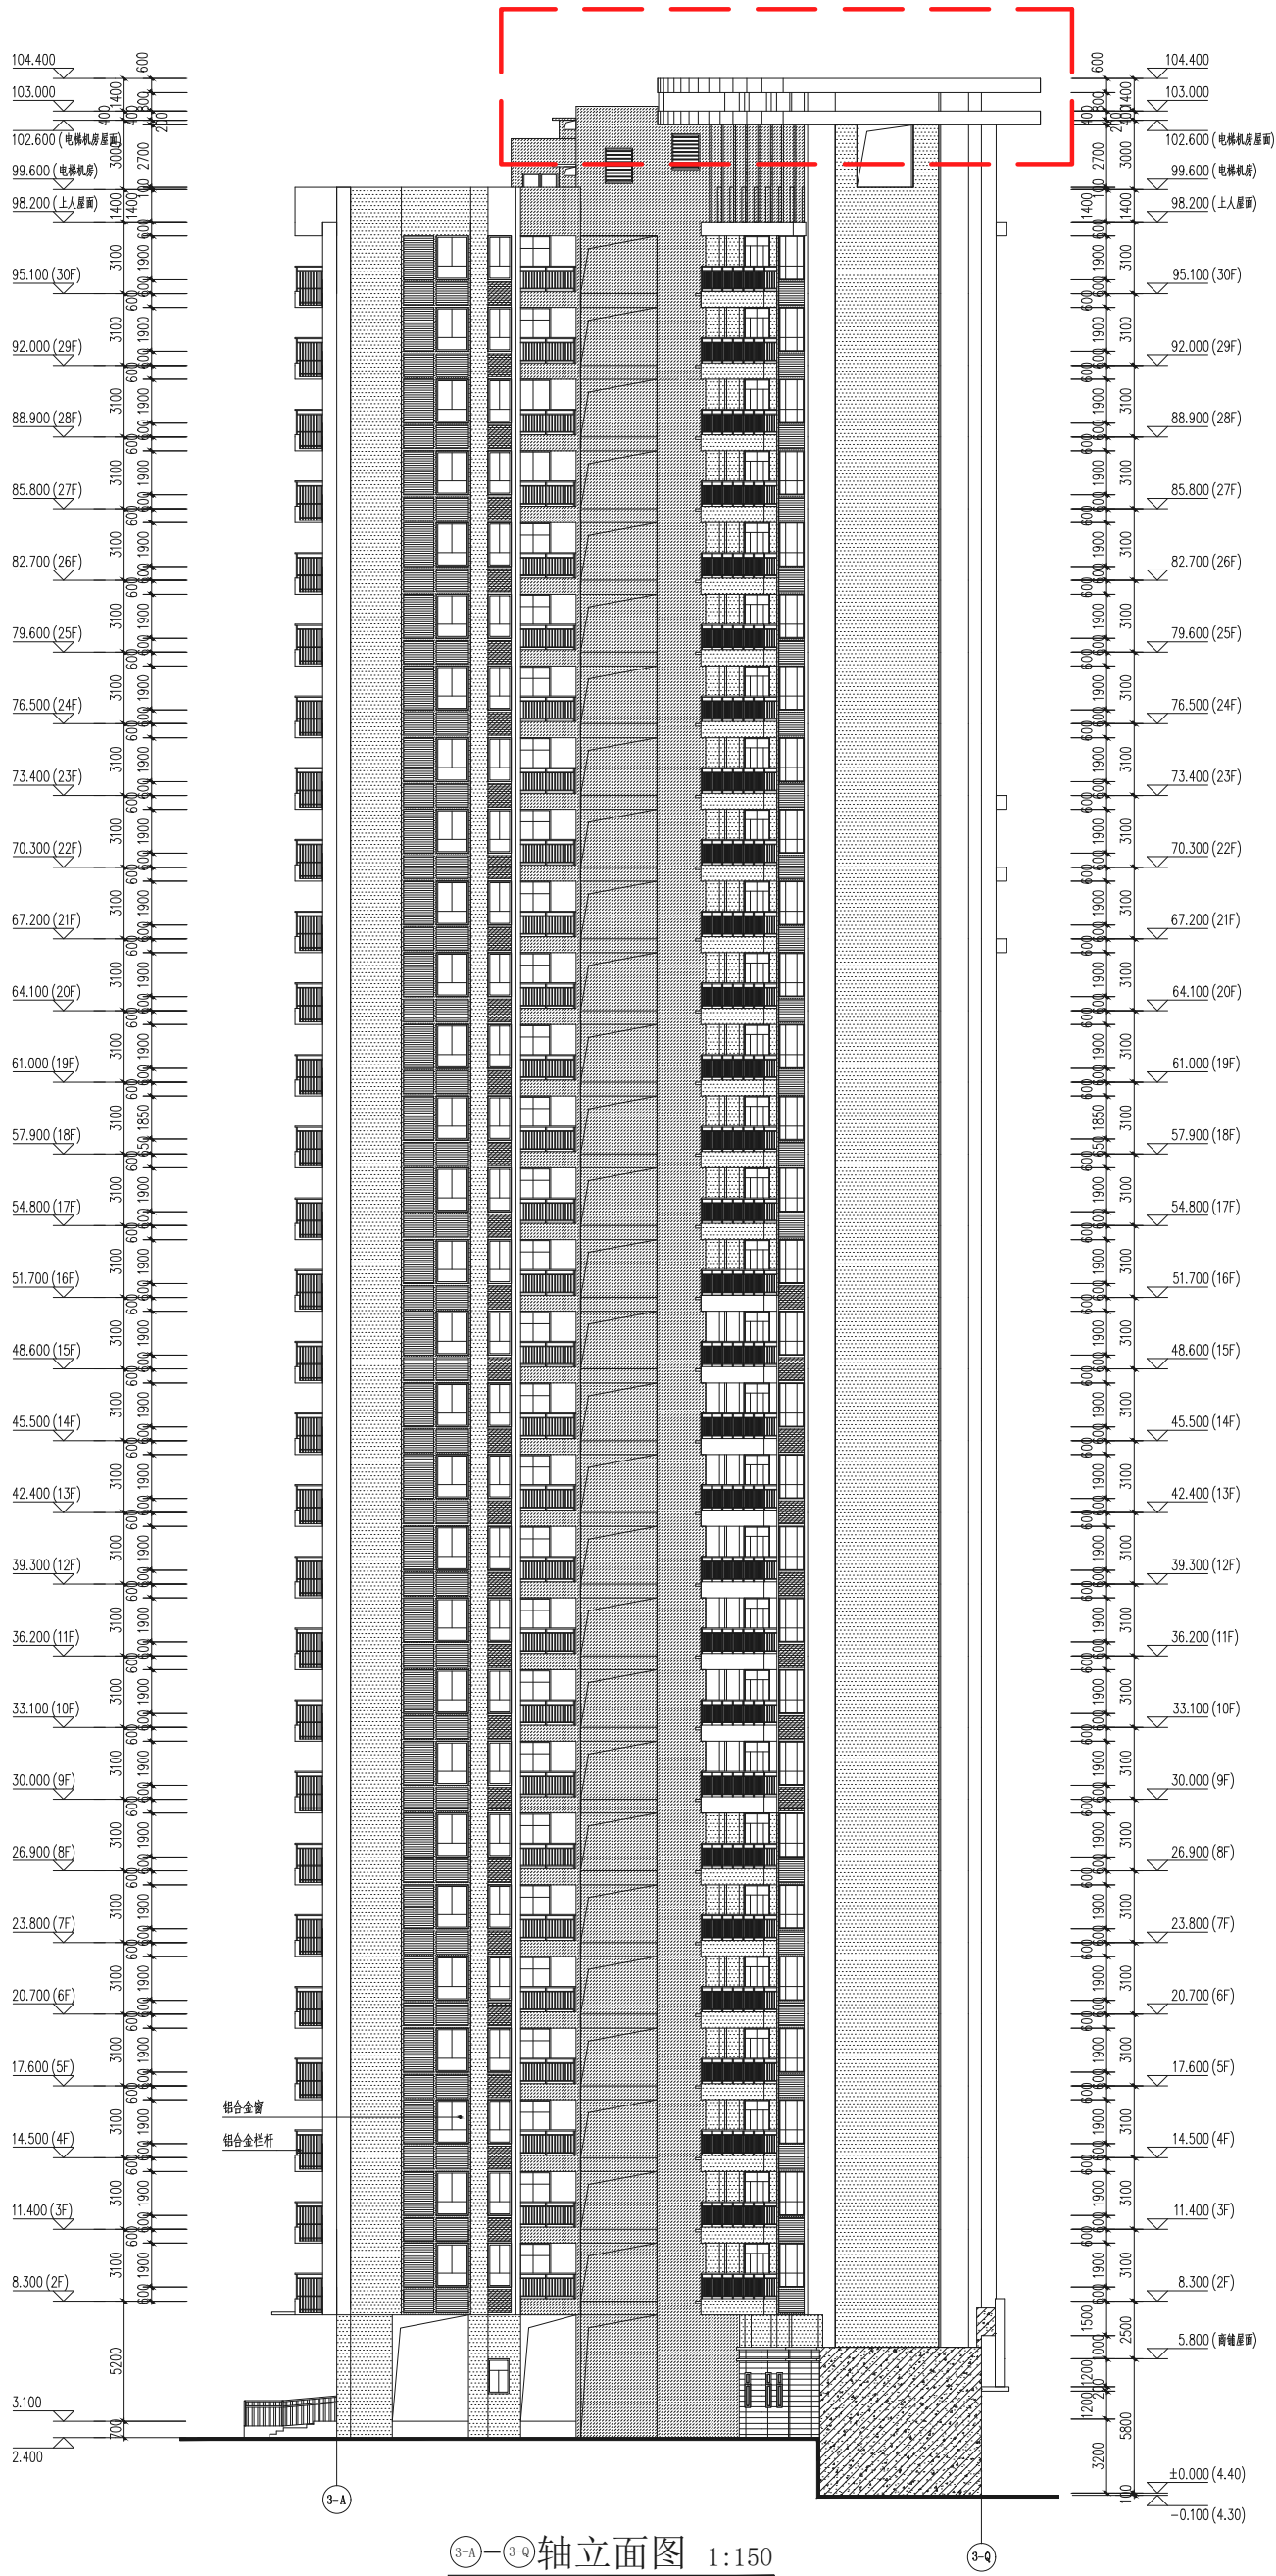



建设单位：香港宏谊（开平）制衣有限公司
项目地址：开平市三埠街道办事处南环中路1号之1
项目名称：钻石银海3座住宅一原方案

建	结	电	通	给		
筑	构	气	道	排水	工	
				艺	程	
				自	控	

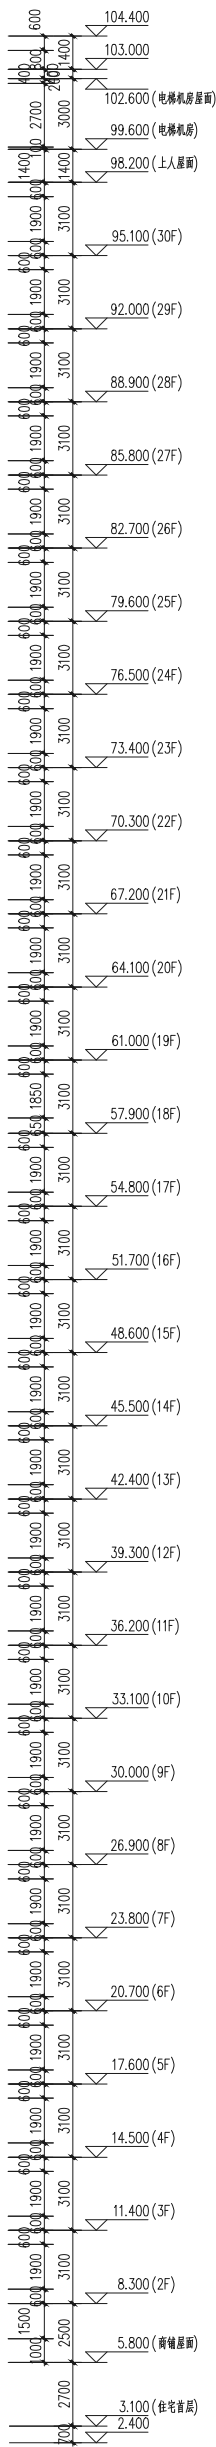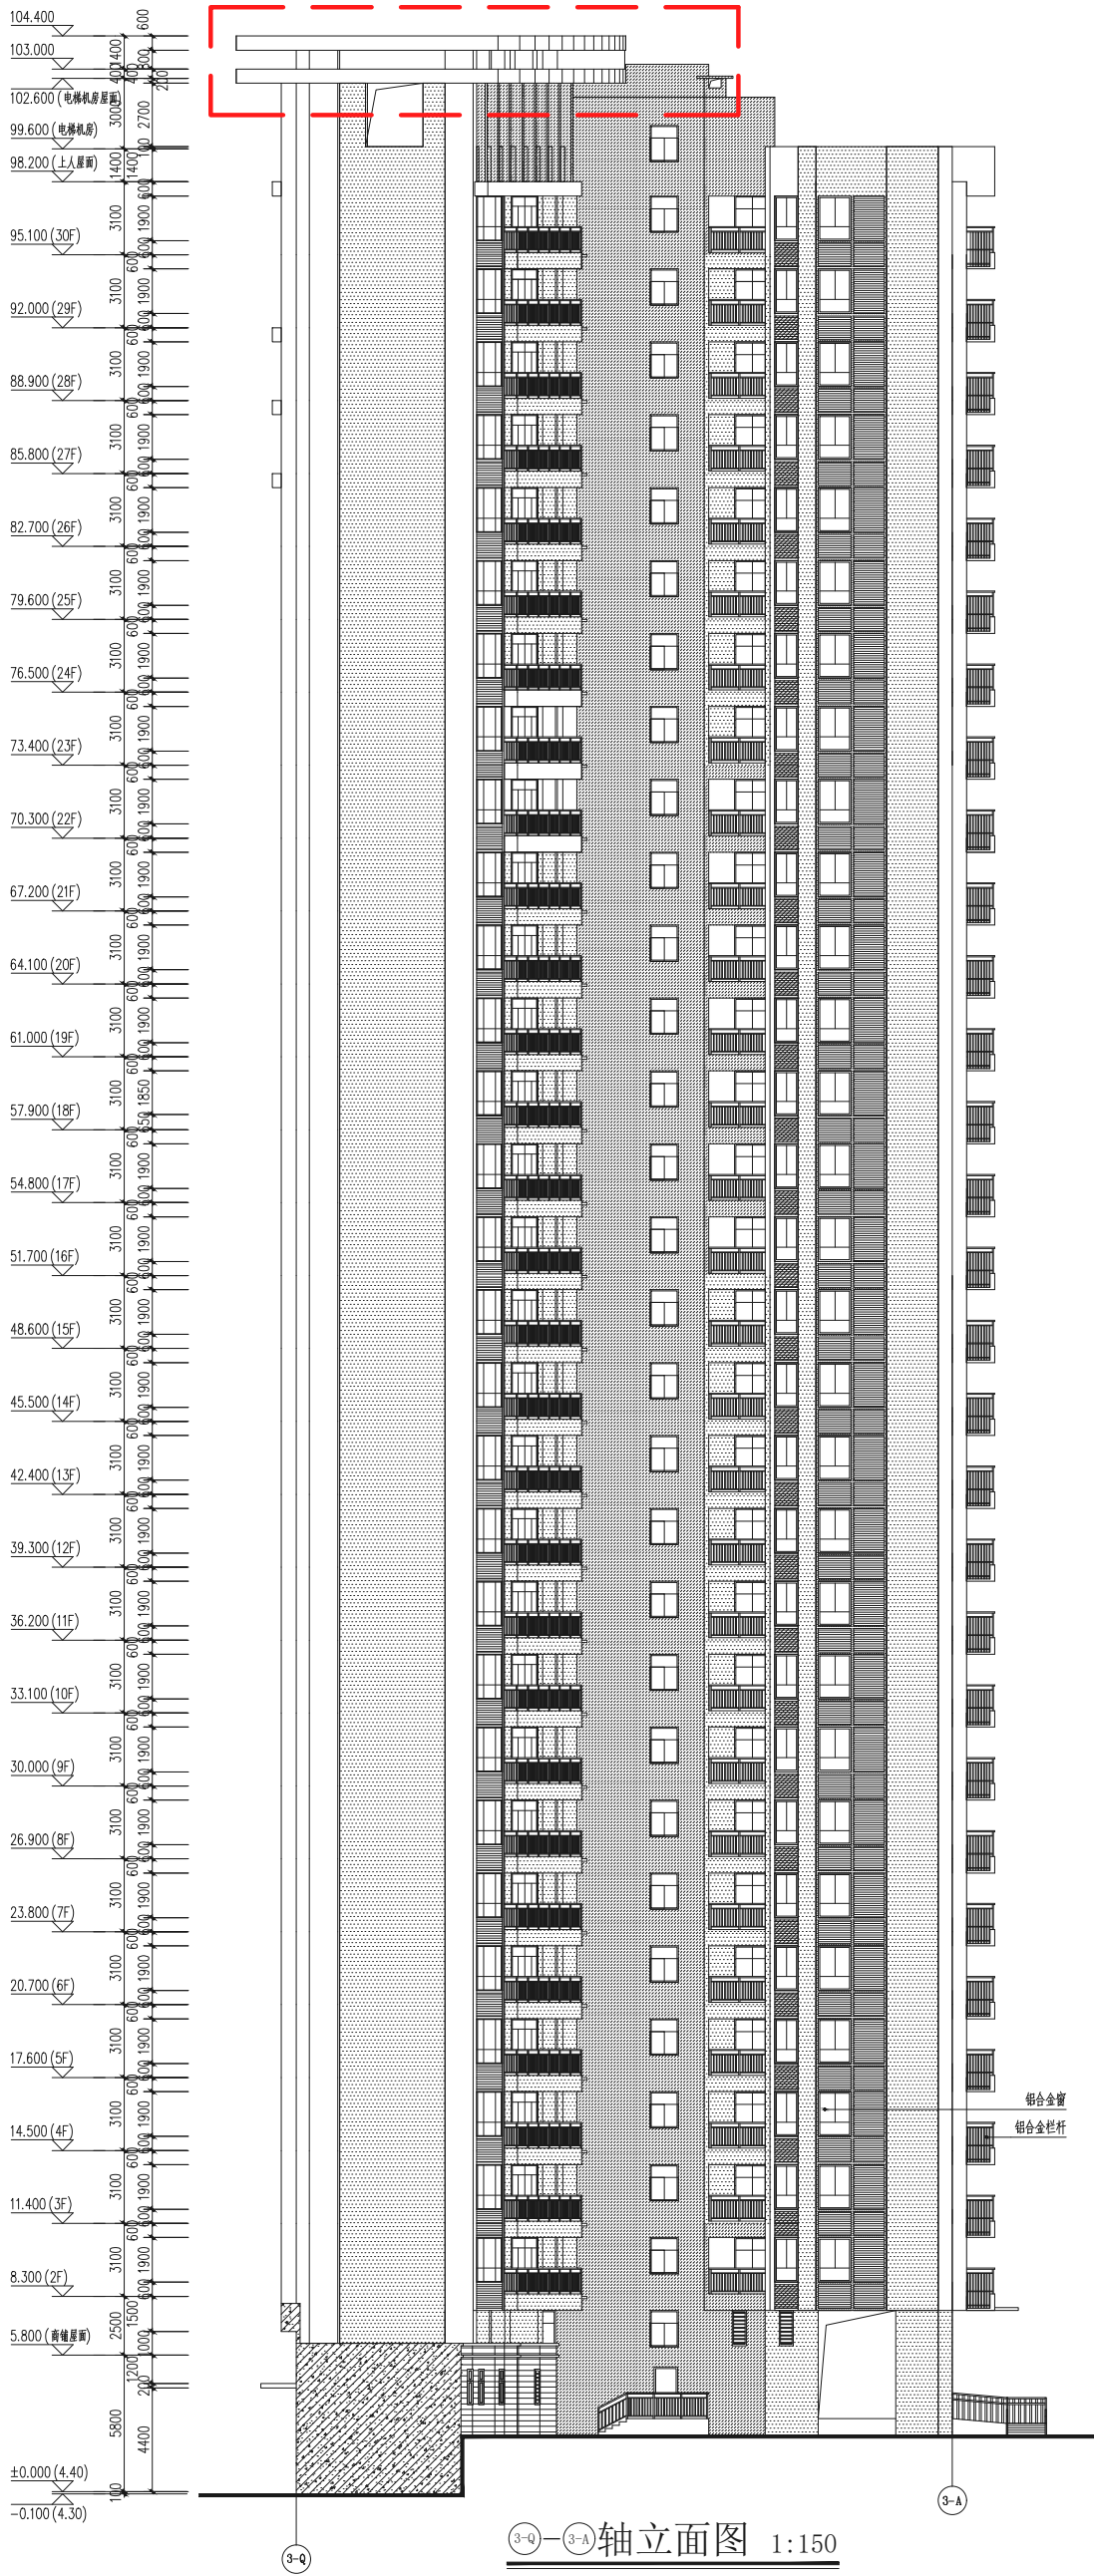


- 外墙饰面图例:
- 45x45白色外墙砖
 - 45x45蓝灰色外墙砖
 - 45x45深灰色外墙砖
 - 灰色空调百叶
 - 白色空调百叶
 - 200x400灰白色防石砖
 - 200x400灰色防石砖
 - 水泥砂浆


建	筑		暖	通		
结	构		给	排	水	
电	气		工	艺		
通	风		自	控		

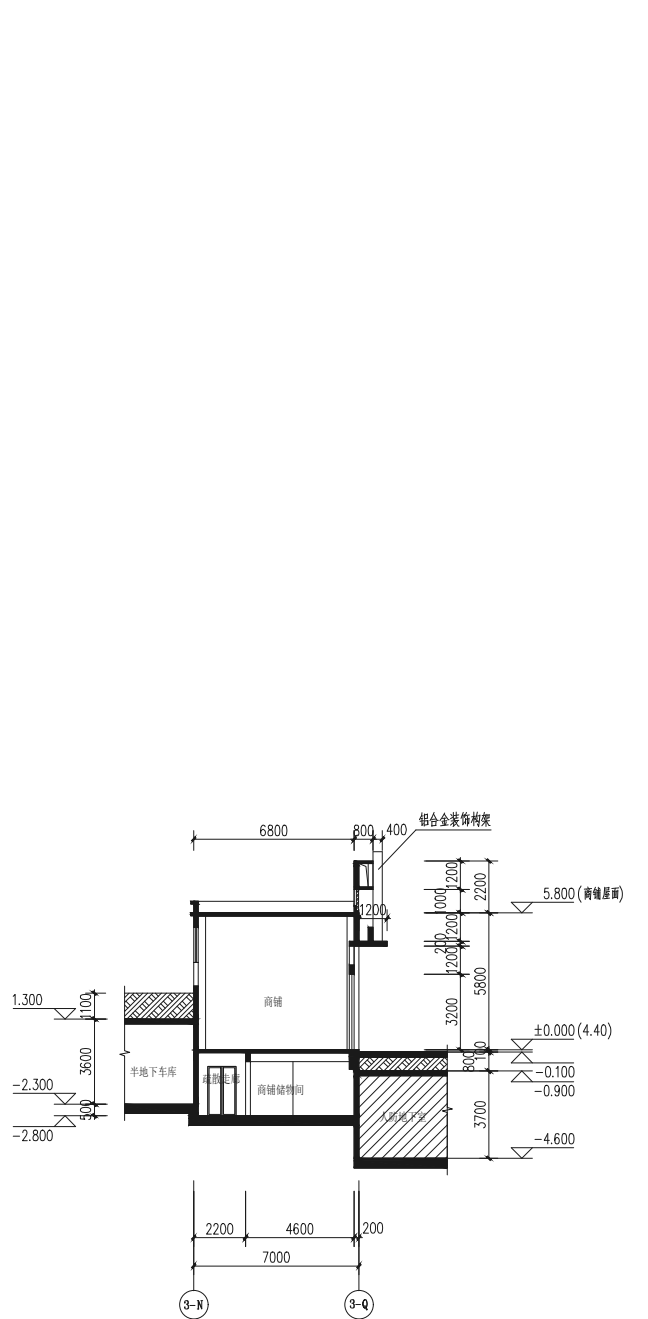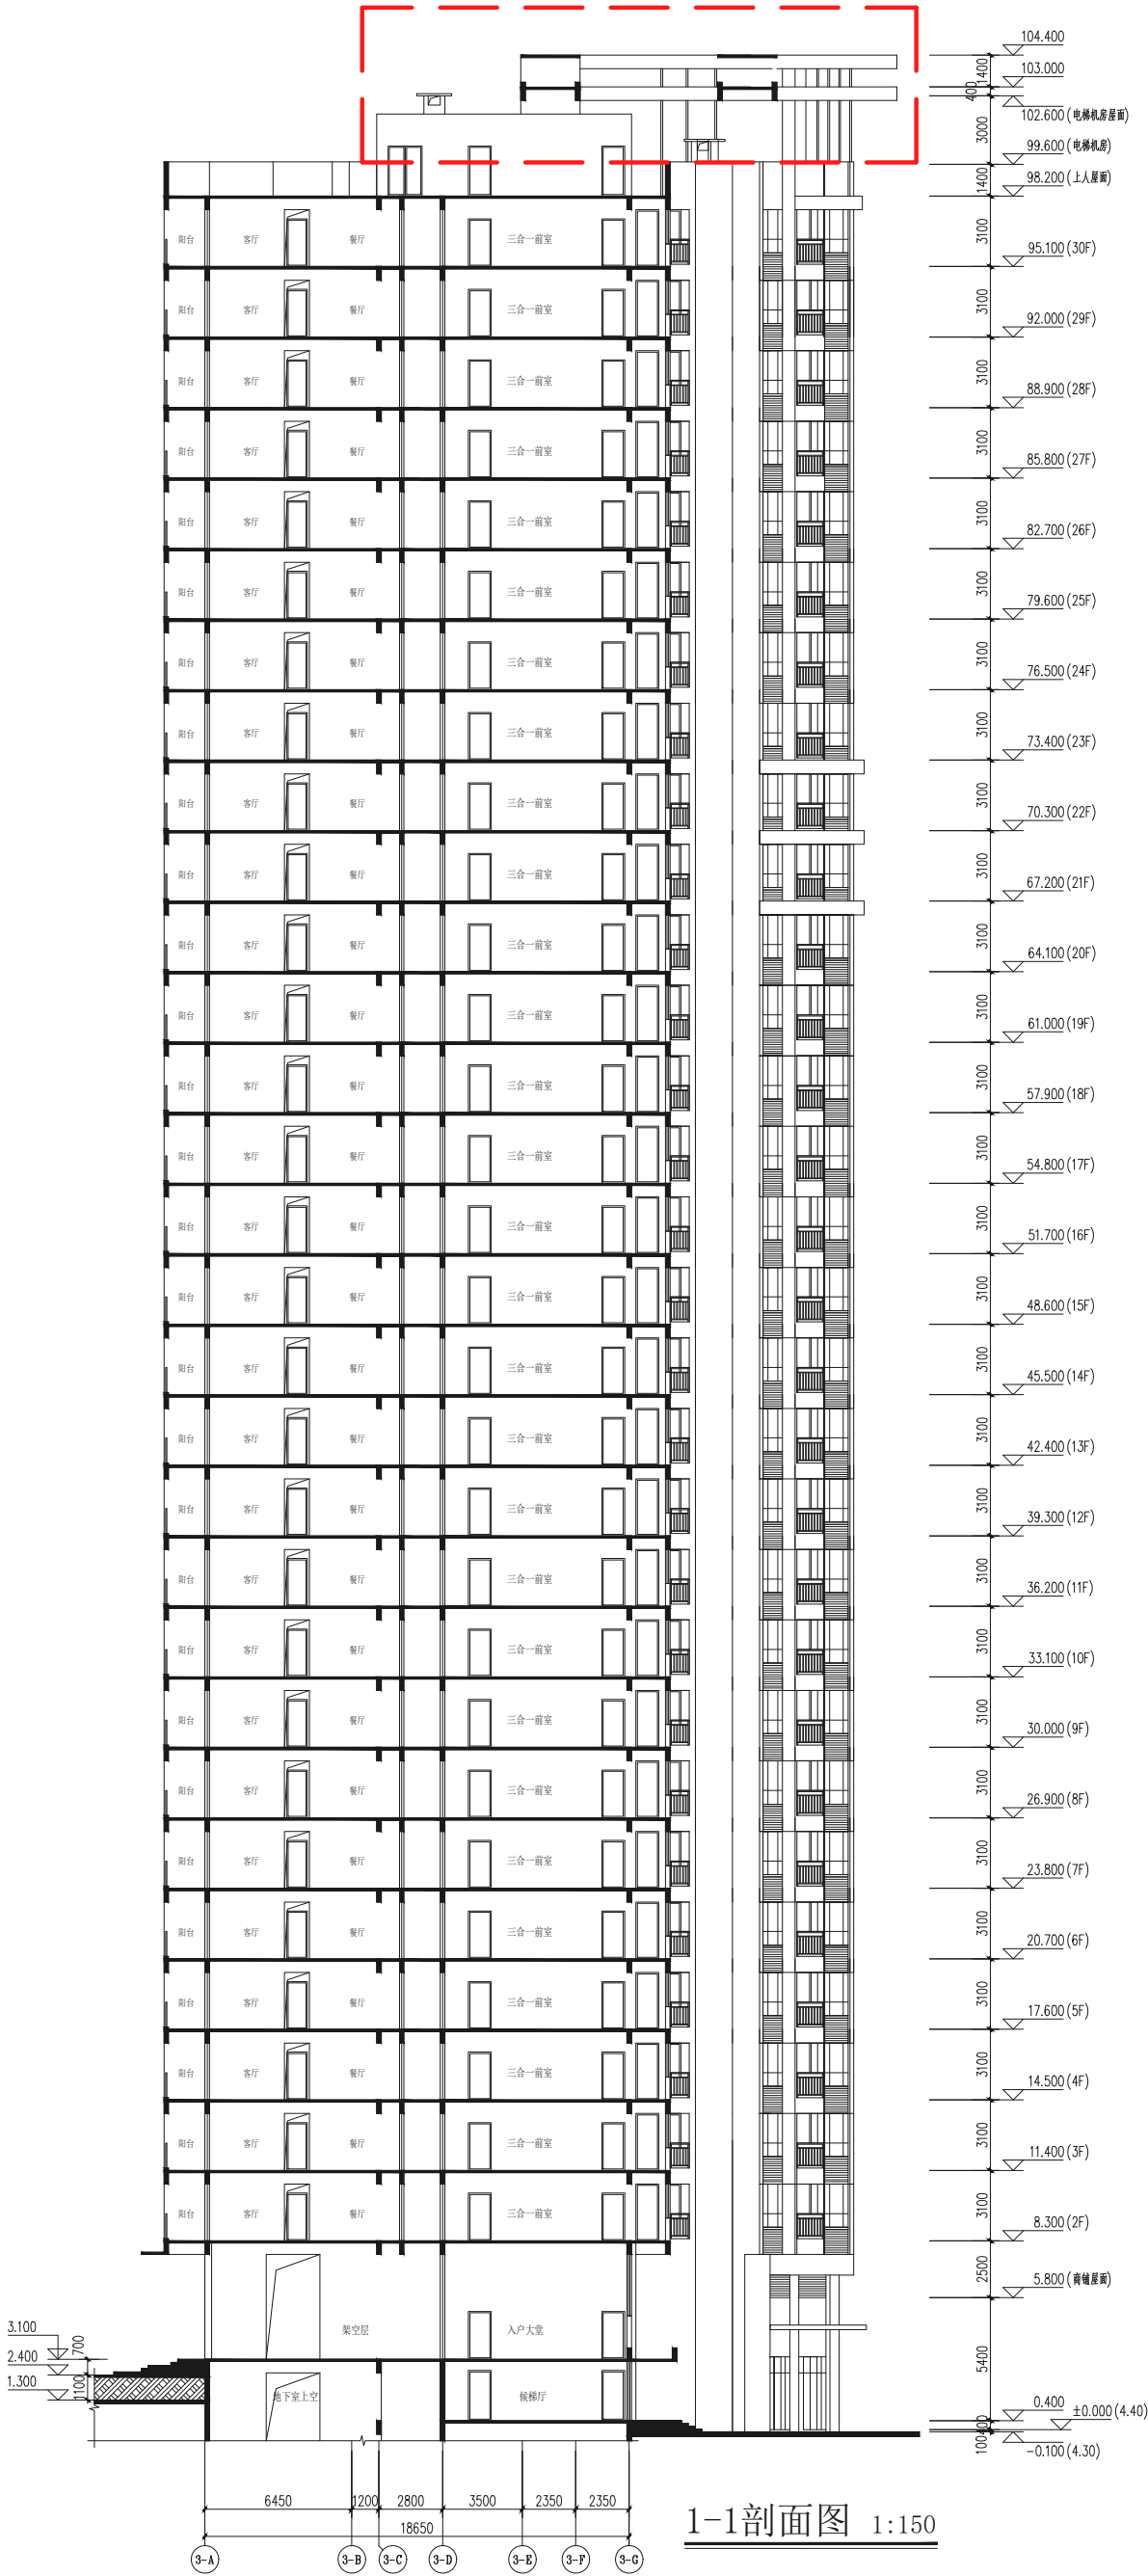

4-4剖面图 1:150

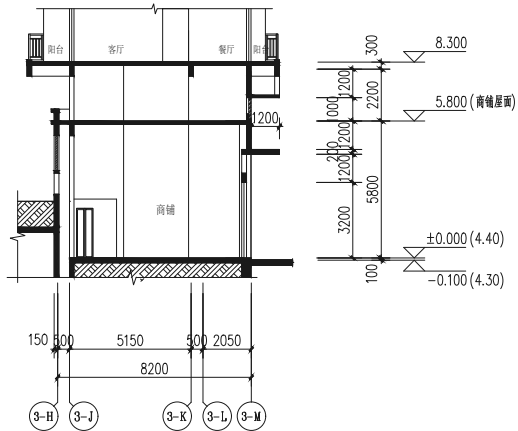

3-3剖面图 1:150

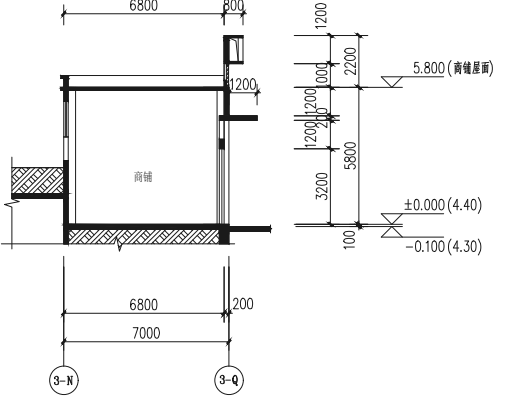

2-2剖面图 1:150