


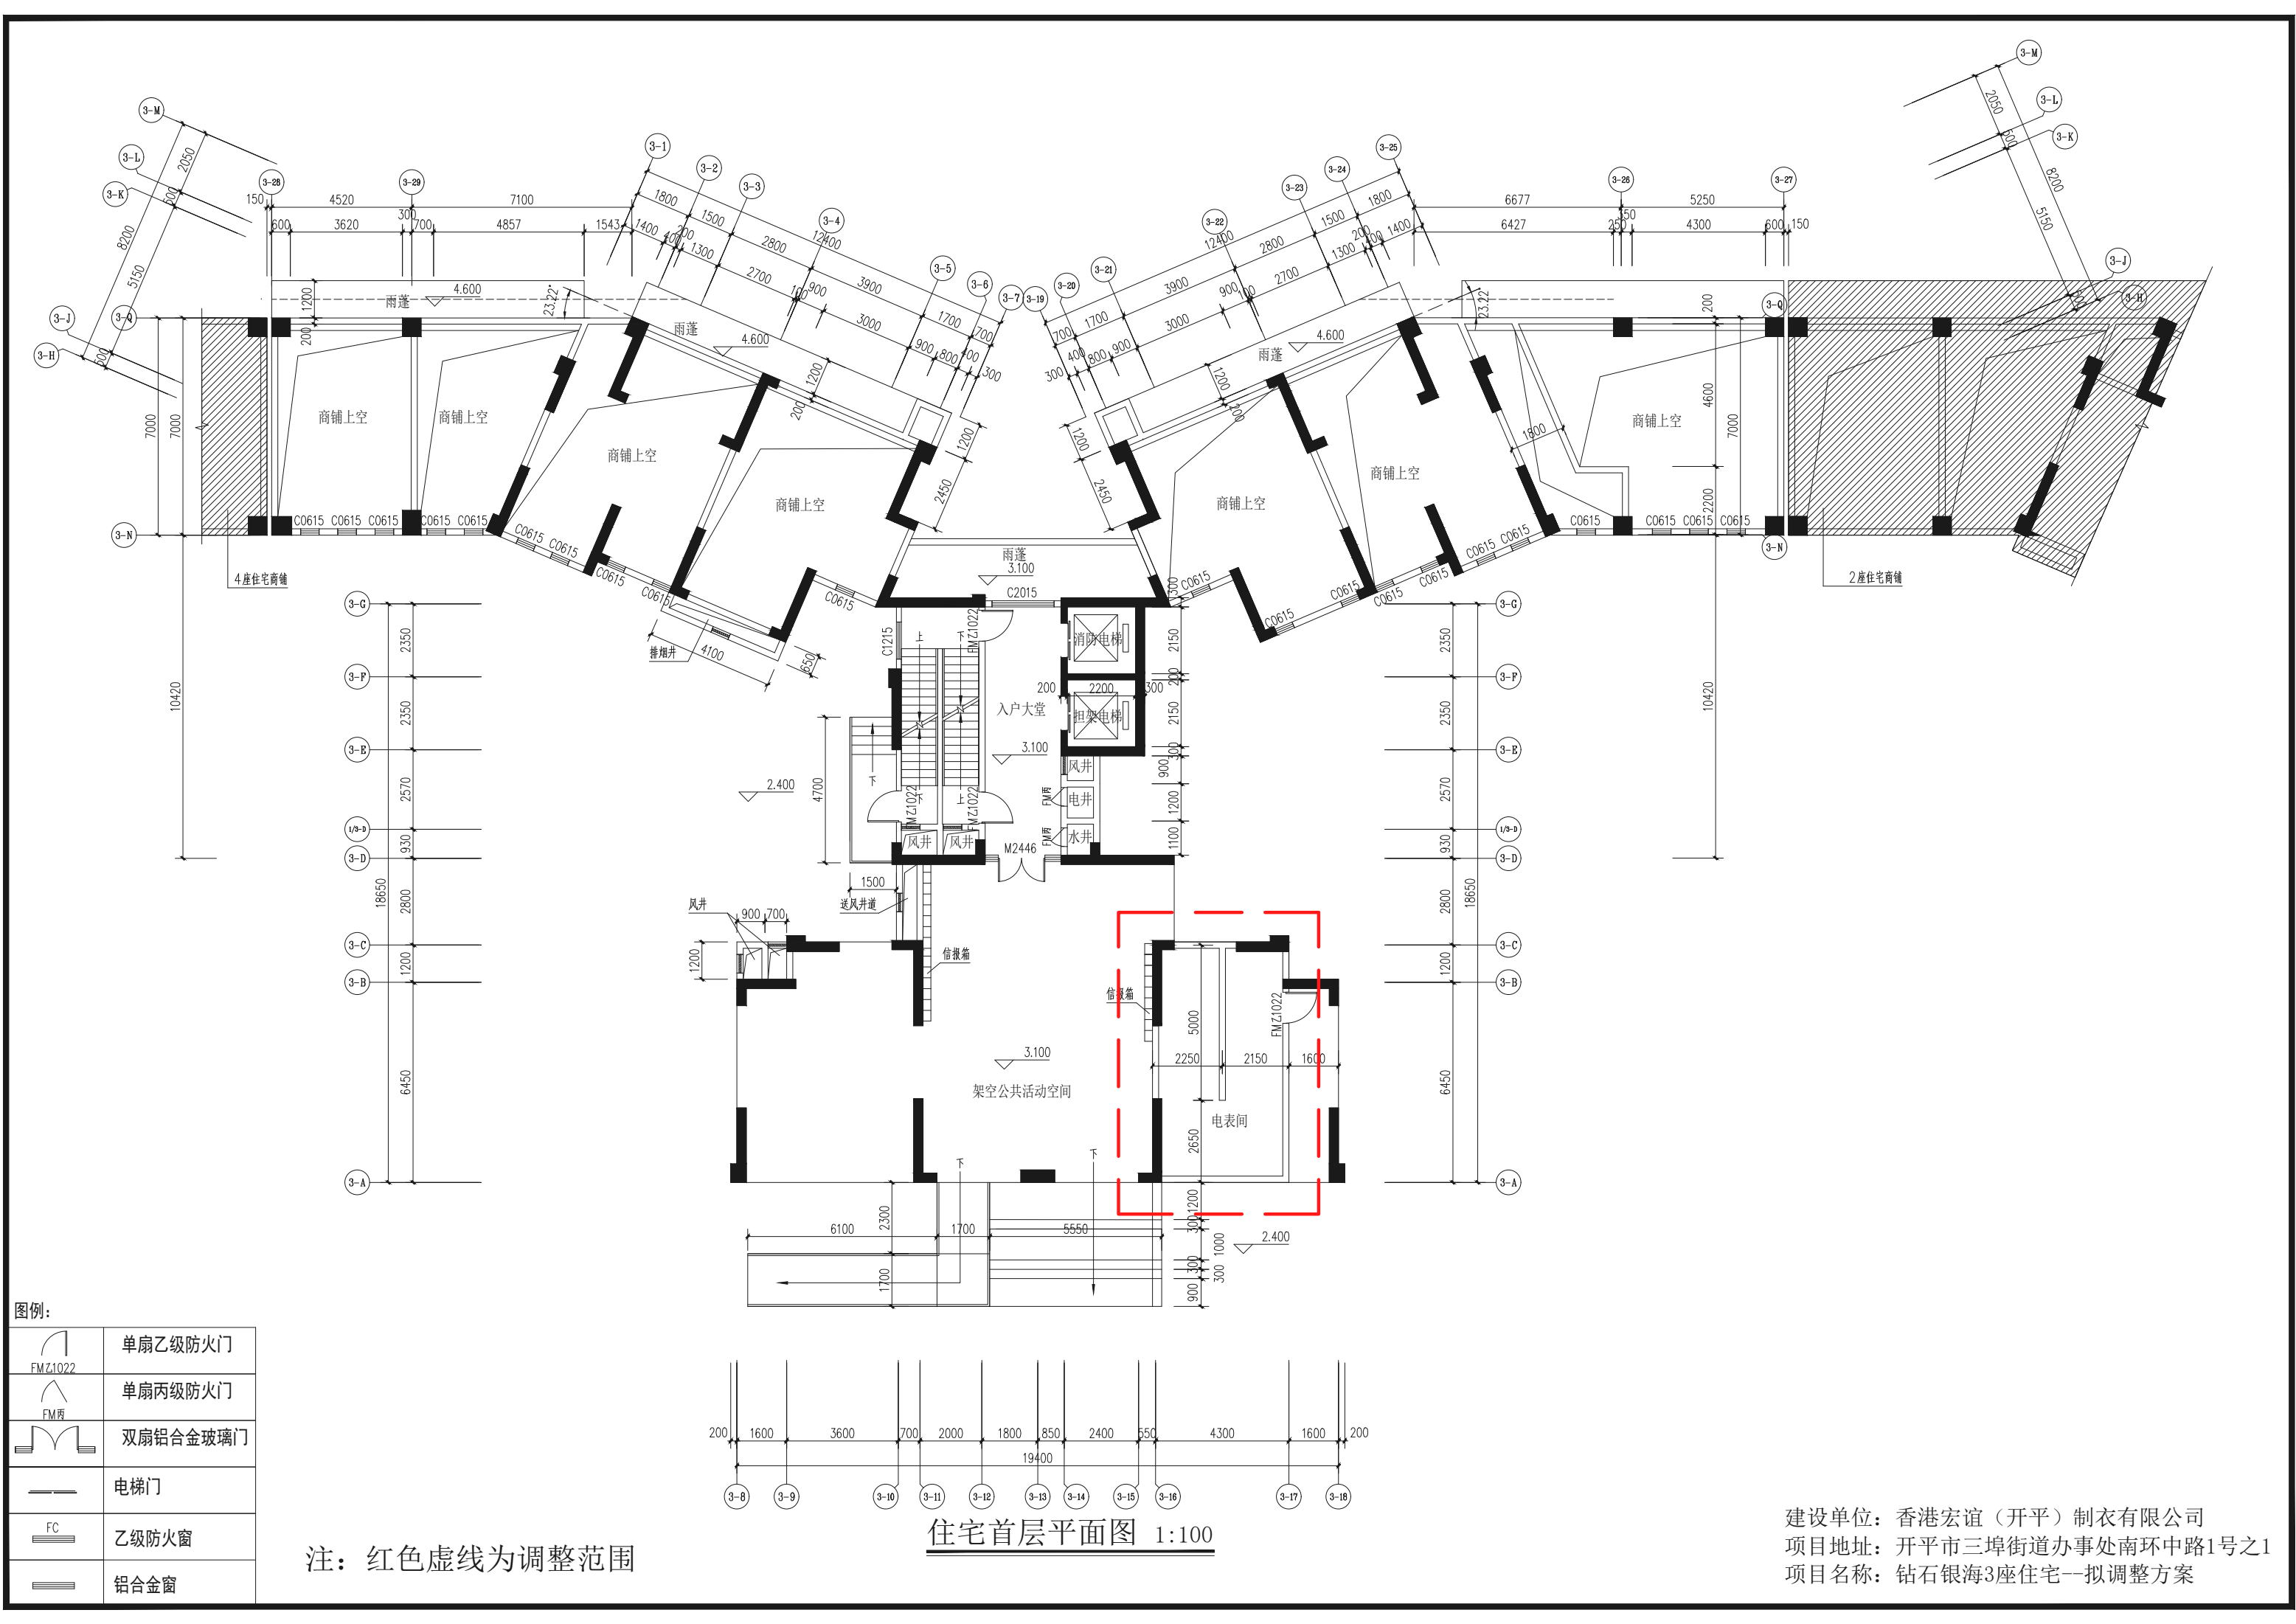


图例:

	单扇乙级防火门
	单扇丙级防火门
	双扇铝合金玻璃门
	电梯门
	乙级防火窗
	铝合金窗

注：红色虚线为调整范围

住宅首层平面图 1:100


建设单位：香港宏谊（开平）制衣有限公司
项目地址：开平市三埠街道办事处南环中路1号之1
项目名称：钻石银海3座住宅--拟调整方案

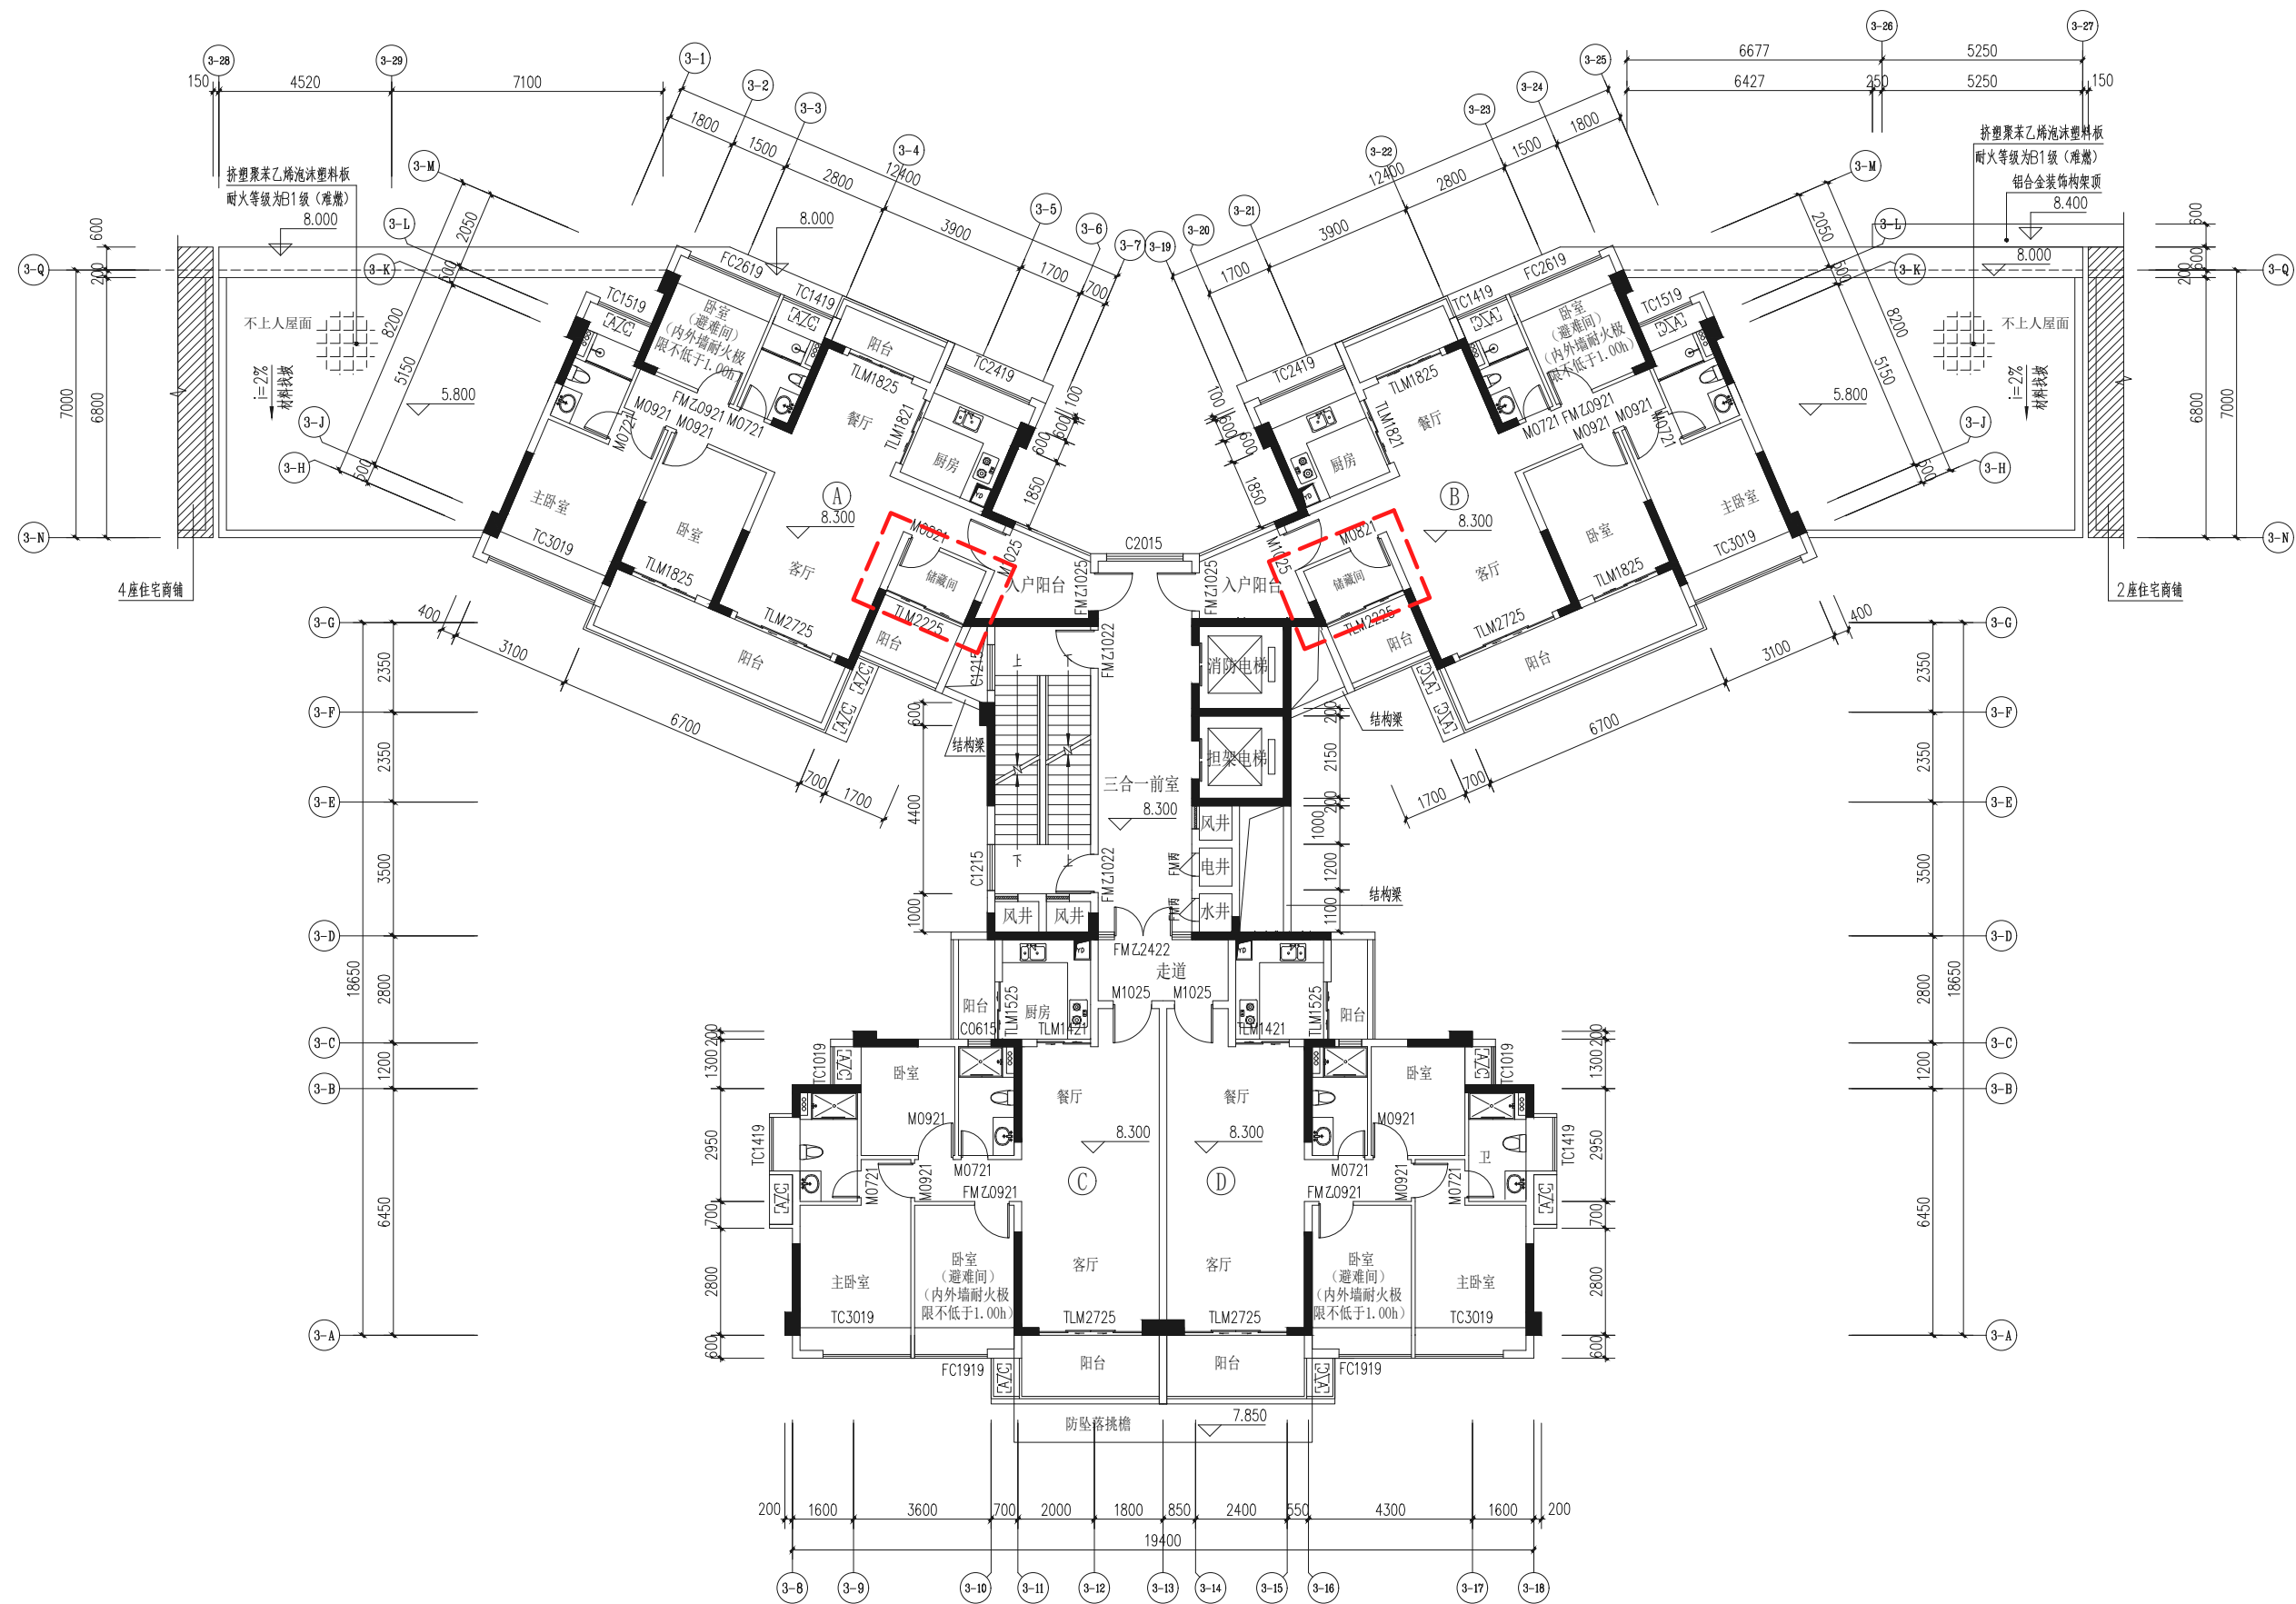

二层平面图 1:100

注：红色虚线为调整范围


建设单位：香港宏谊（开平）制衣有限公司
项目地址：开平市三埠街道办事处南环中路1号之1
项目名称：钻石银海3座住宅--拟调整方案

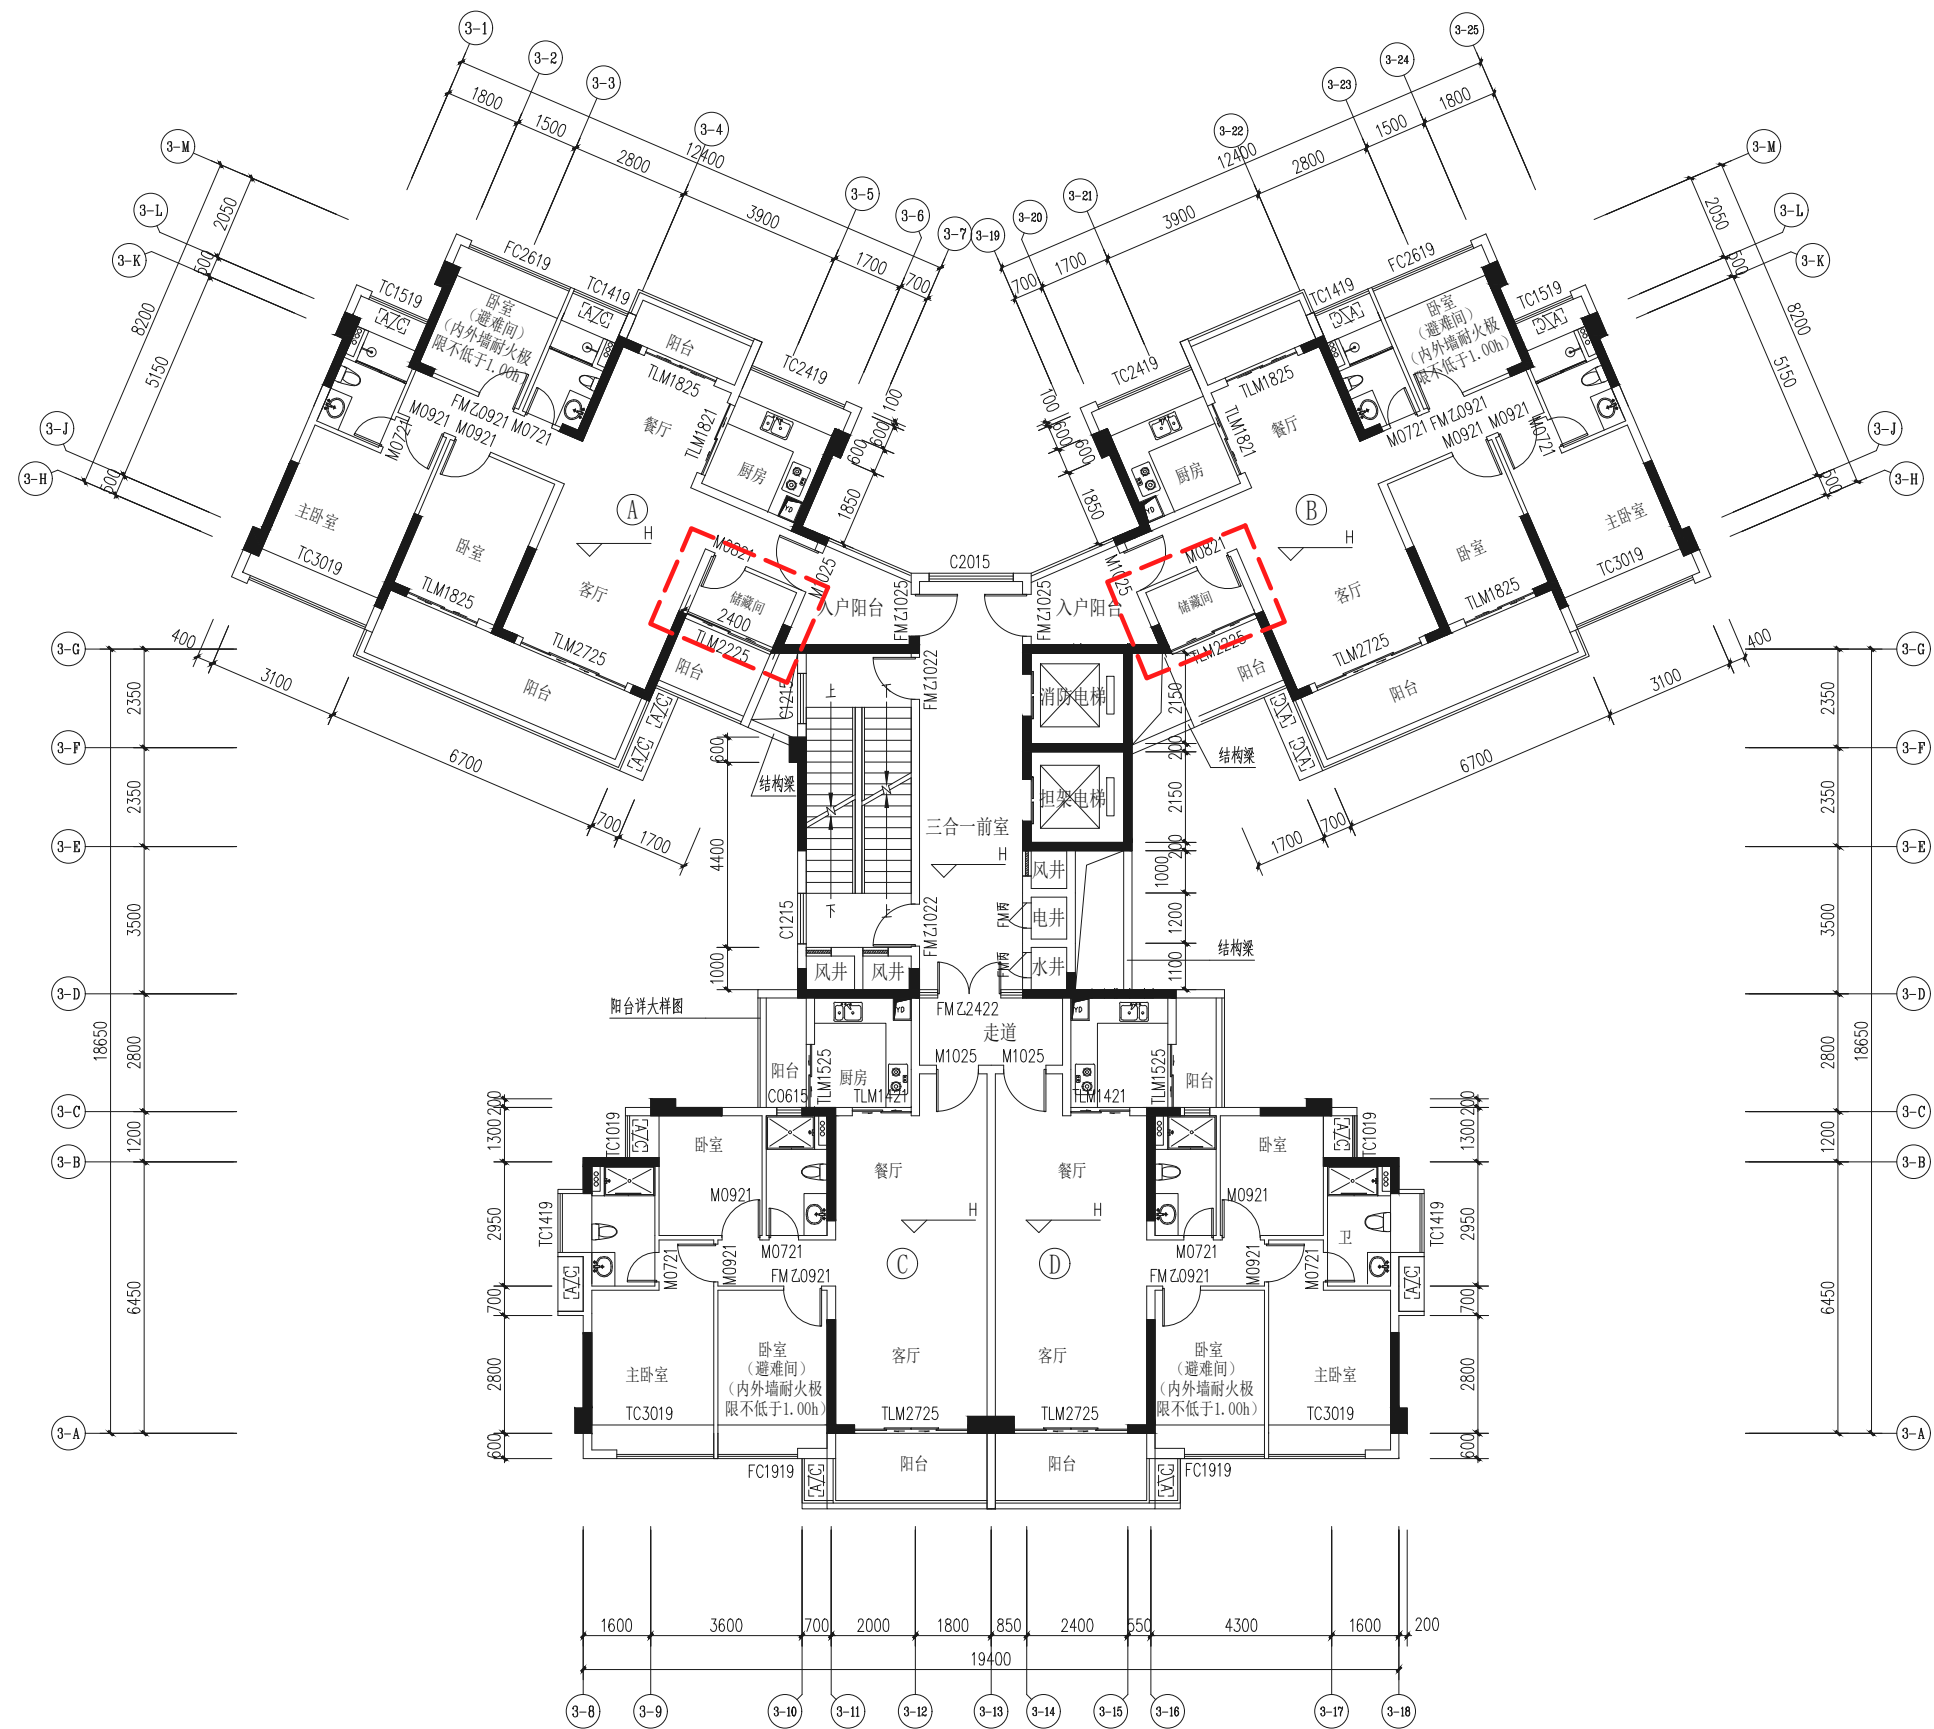

三至二十层平面图 1:100

注：红色虚线为调整范围

建设单位：香港宏谊（开平）制衣有限公司
项目地址：开平市三埠街道办事处南环中路1号之1
项目名称：钻石银海3座住宅--拟调整方案

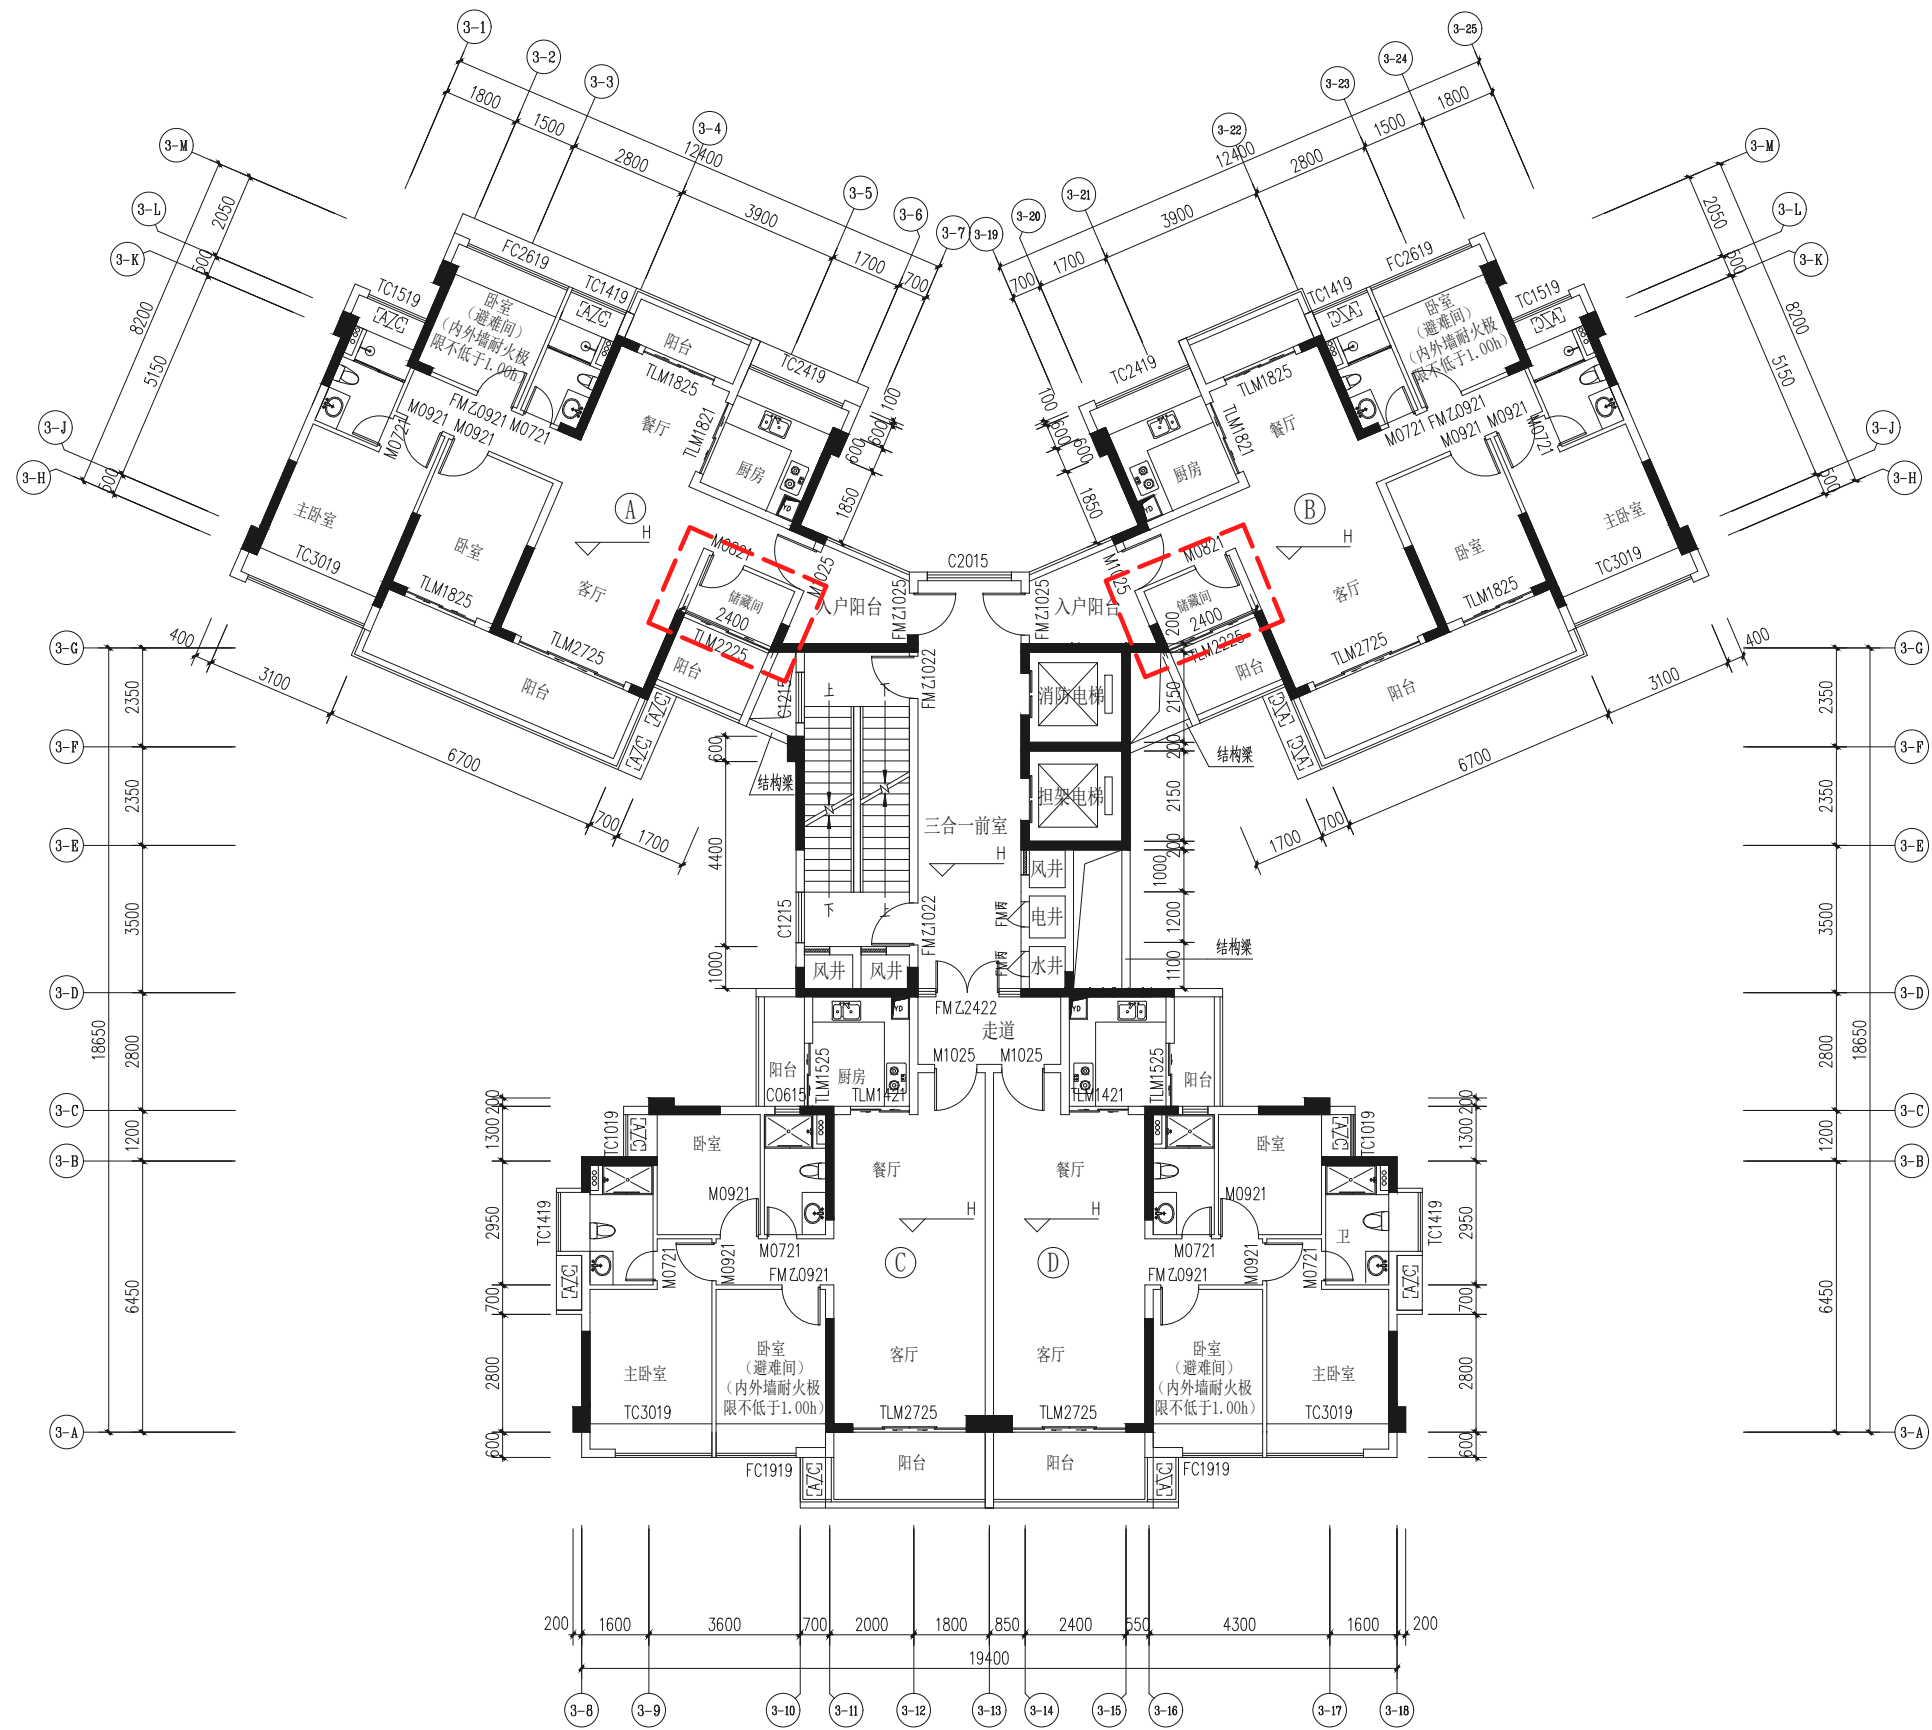


二十一至二十三层平面图 1:100

73.400 (23F)
70.300 (22F)
H=67.200 (21F)

注：红色虚线为调整范围

建设单位：香港宏谊（开平）制衣有限公司
项目地址：开平市三埠街道办事处南环中路1号之1
项目名称：钻石银海3座住宅--拟调整方案

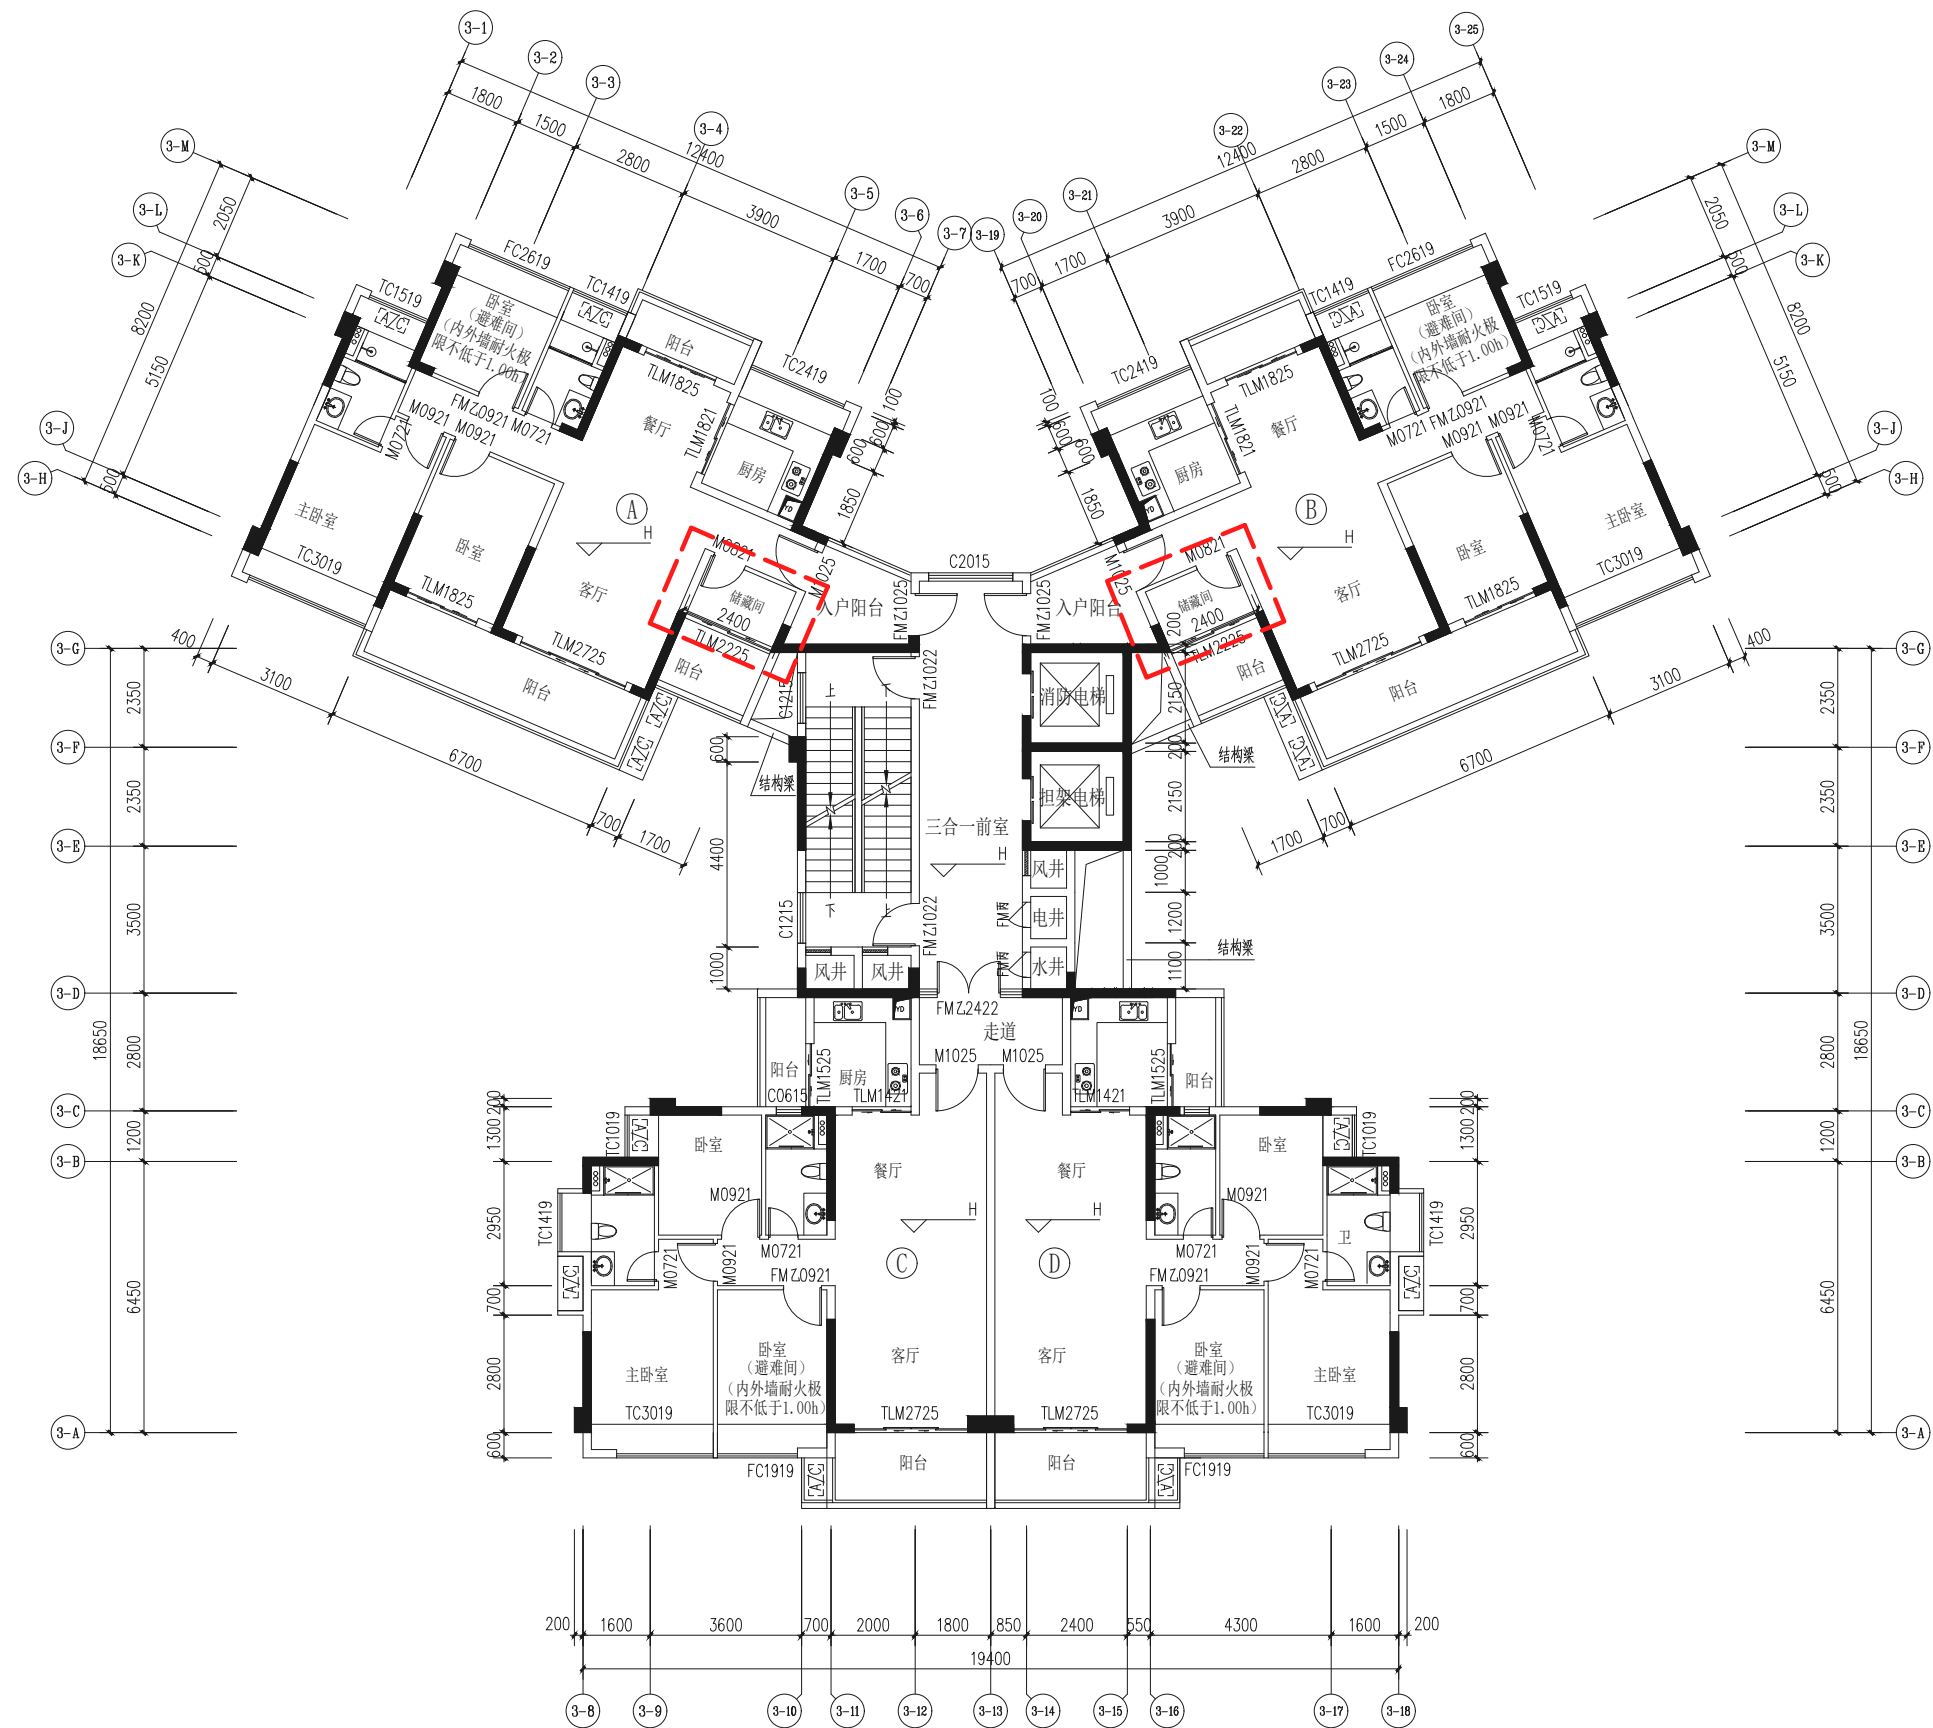


二十四至二十六层平面图 1:100

82.700 (26F)
79.600 (25F)
H=76.500 (24F)

注：红色虚线为调整范围

建设单位：香港宏谊（开平）制衣有限公司
项目地址：开平市三埠街道办事处南环中路1号之1
项目名称：钻石银海3座住宅--拟调整方案

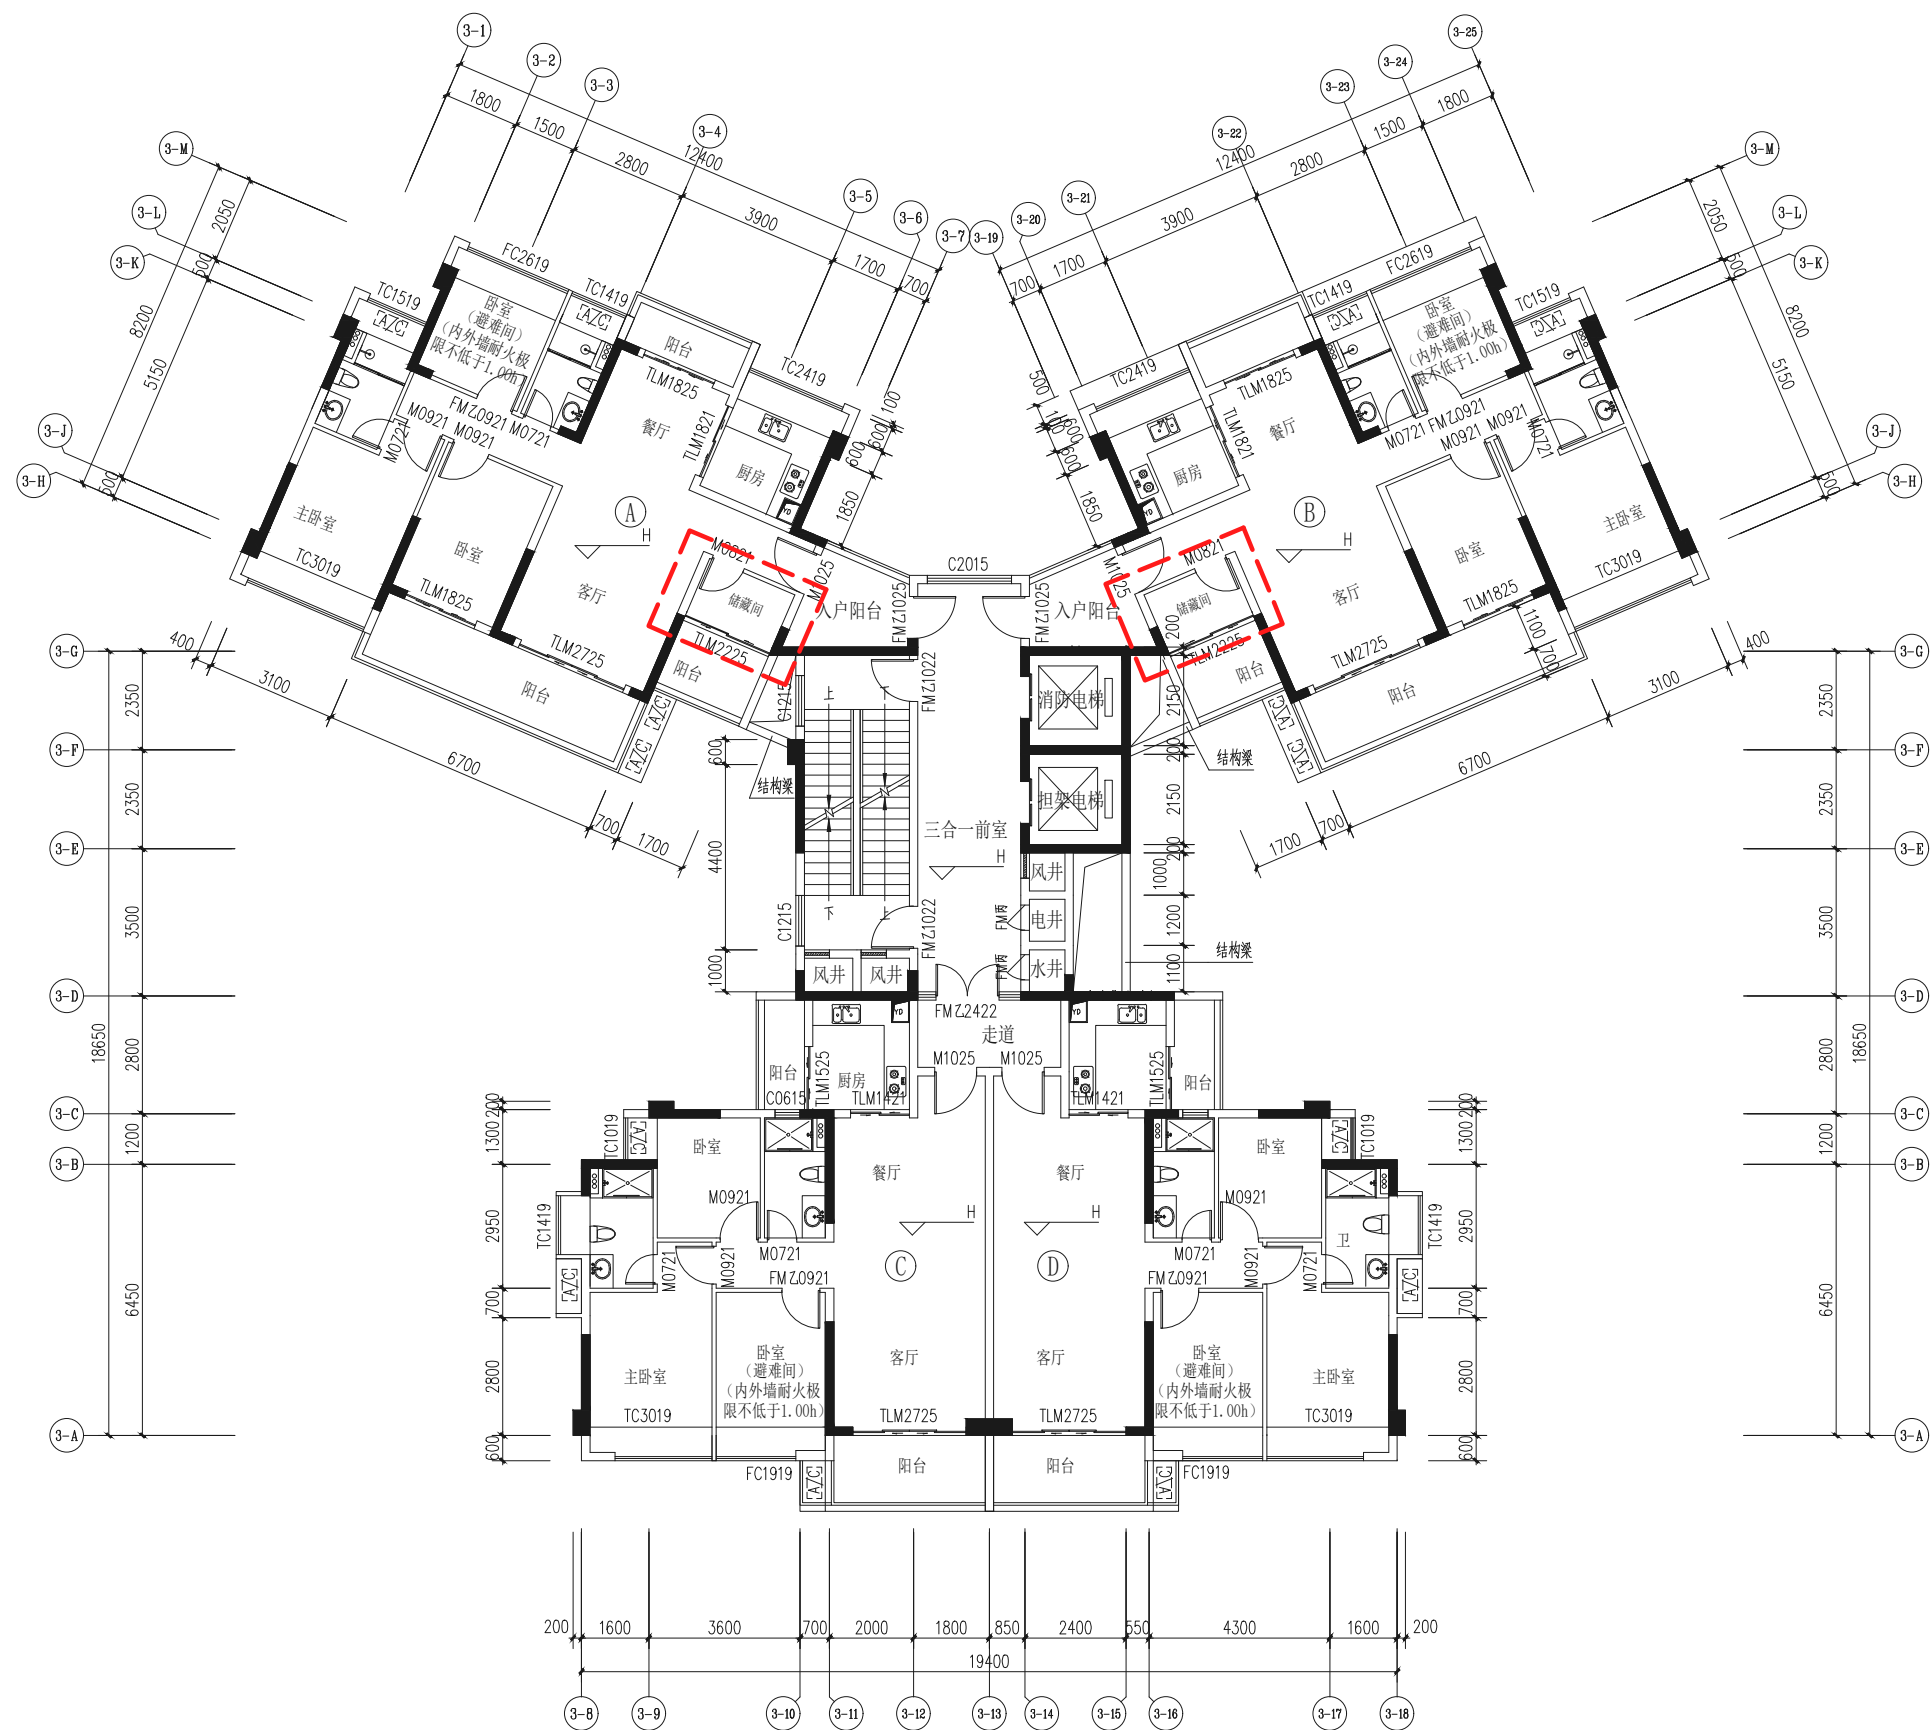


二十七至二十九层平面图 1:100

注：红色虚线为调整范围

92.000 (29F)
88.900 (28F)
H=85.800 (27F)

建设单位：香港宏谊（开平）制衣有限公司
项目地址：开平市三埠街道办事处南环中路1号之1
项目名称：钻石银海3座住宅--拟调整方案

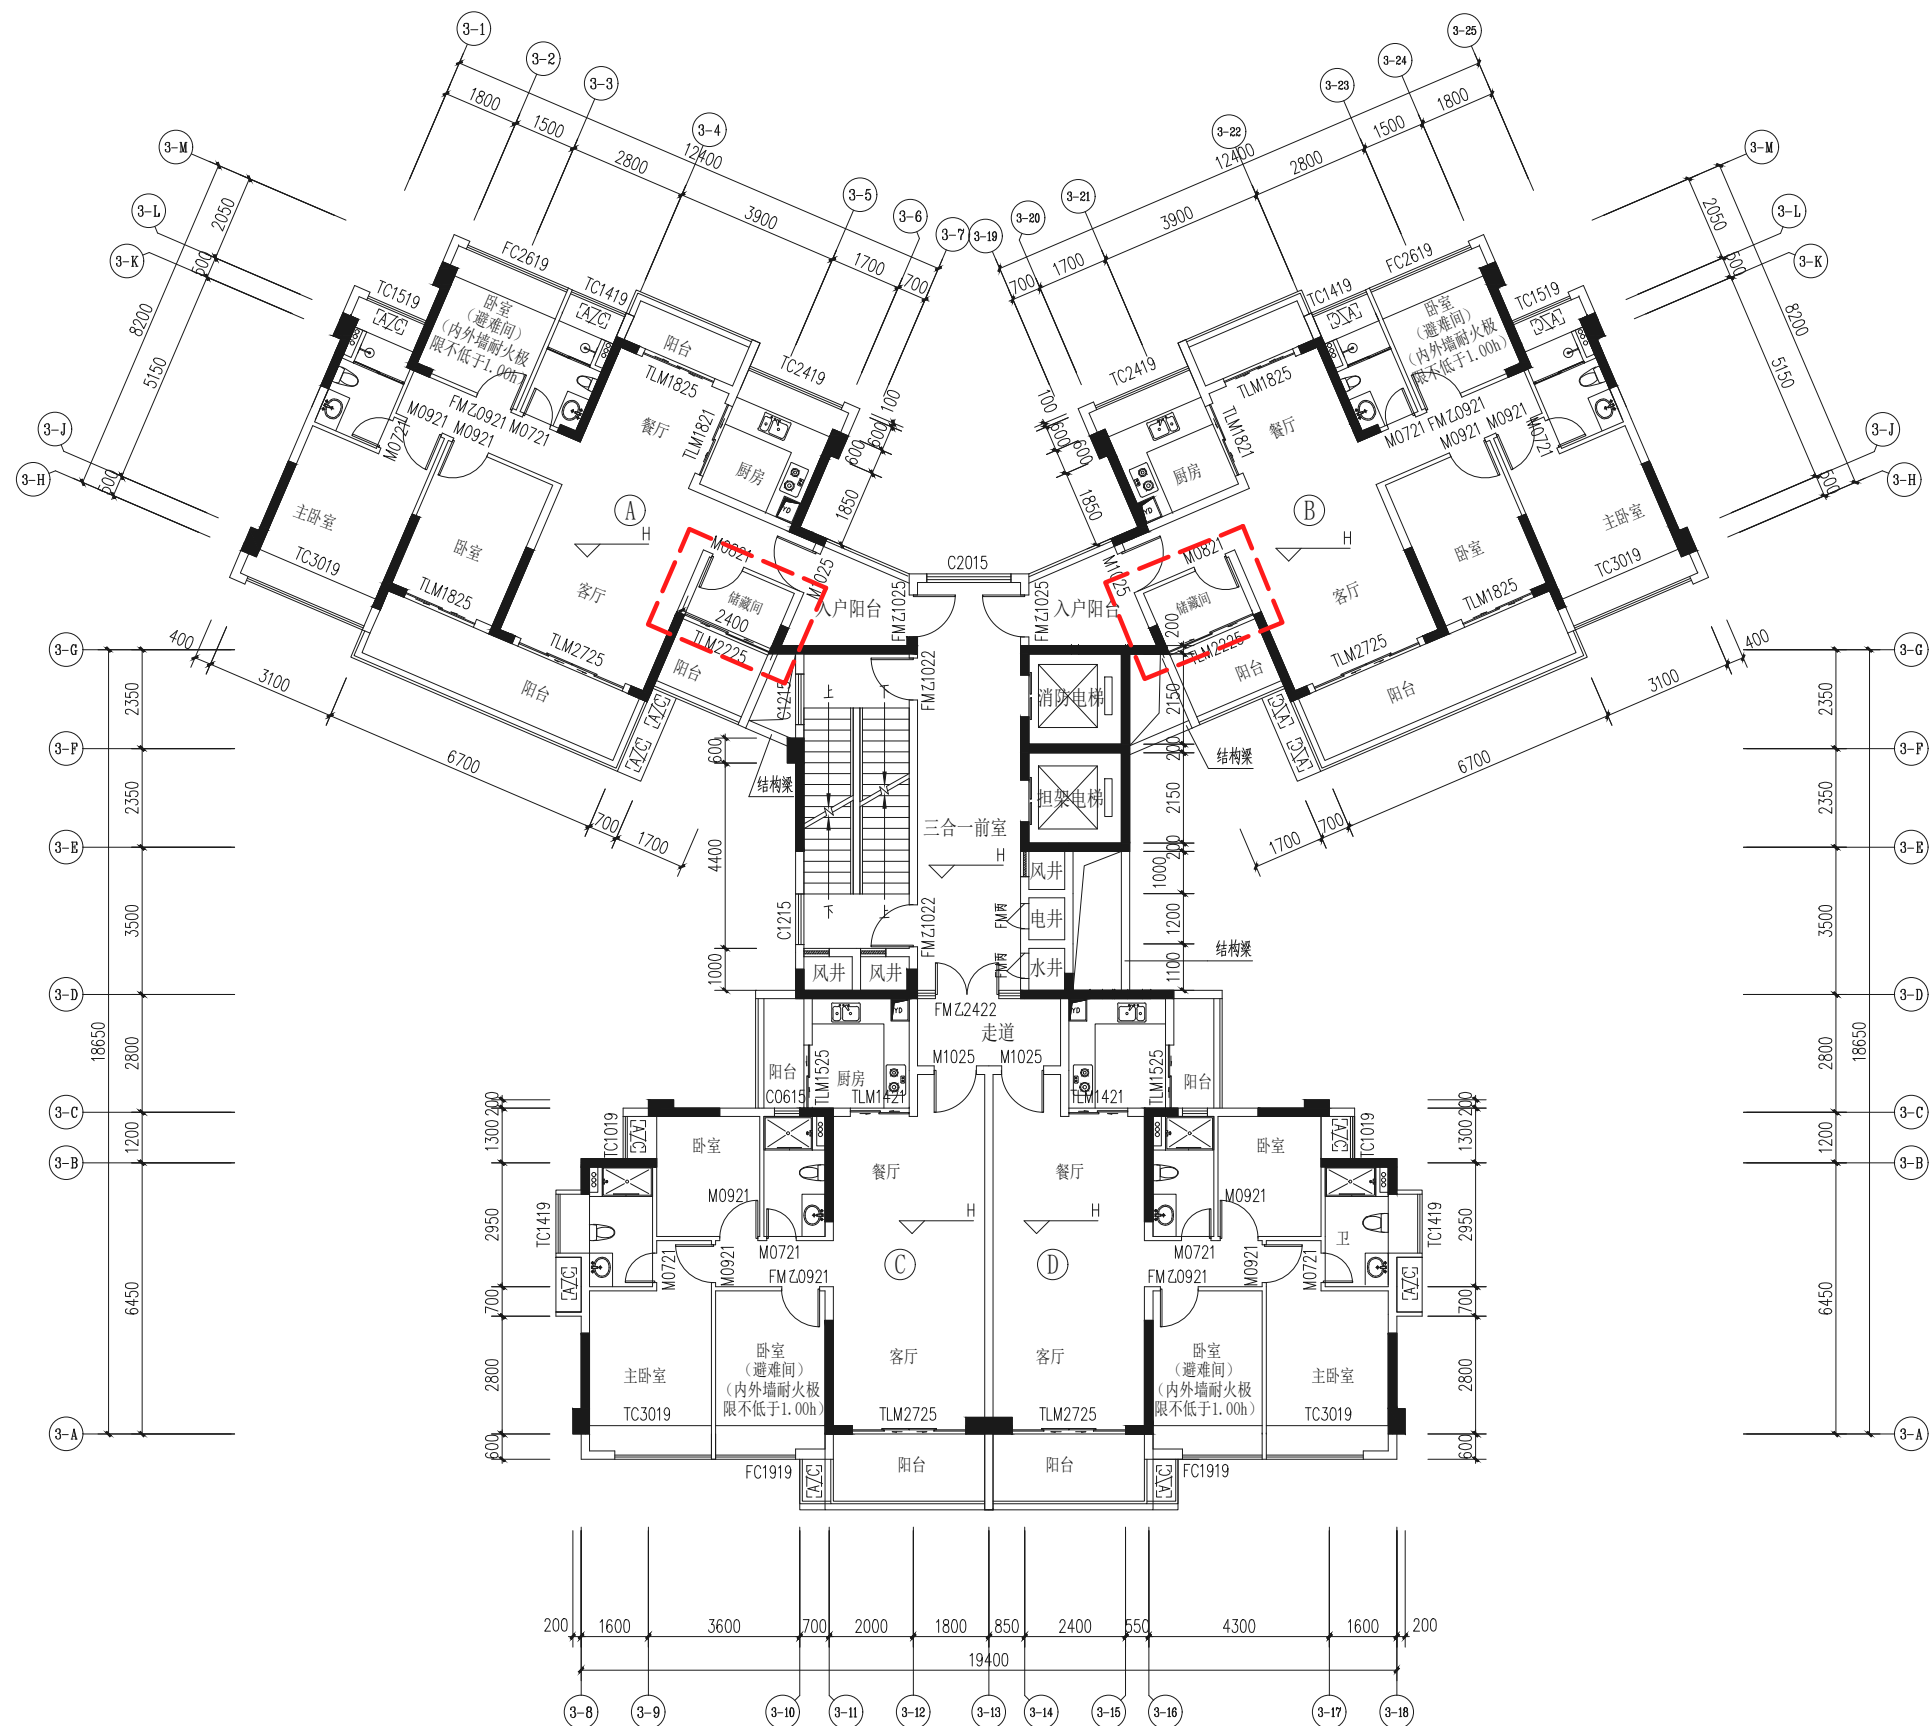


三十层平面图 1:100

H=95.100 (30F)

注：红色虚线为调整范围

建设单位：香港宏谊（开平）制衣有限公司
项目地址：开平市三埠街道办事处南环中路1号之1
项目名称：钻石银海3座住宅--拟调整方案

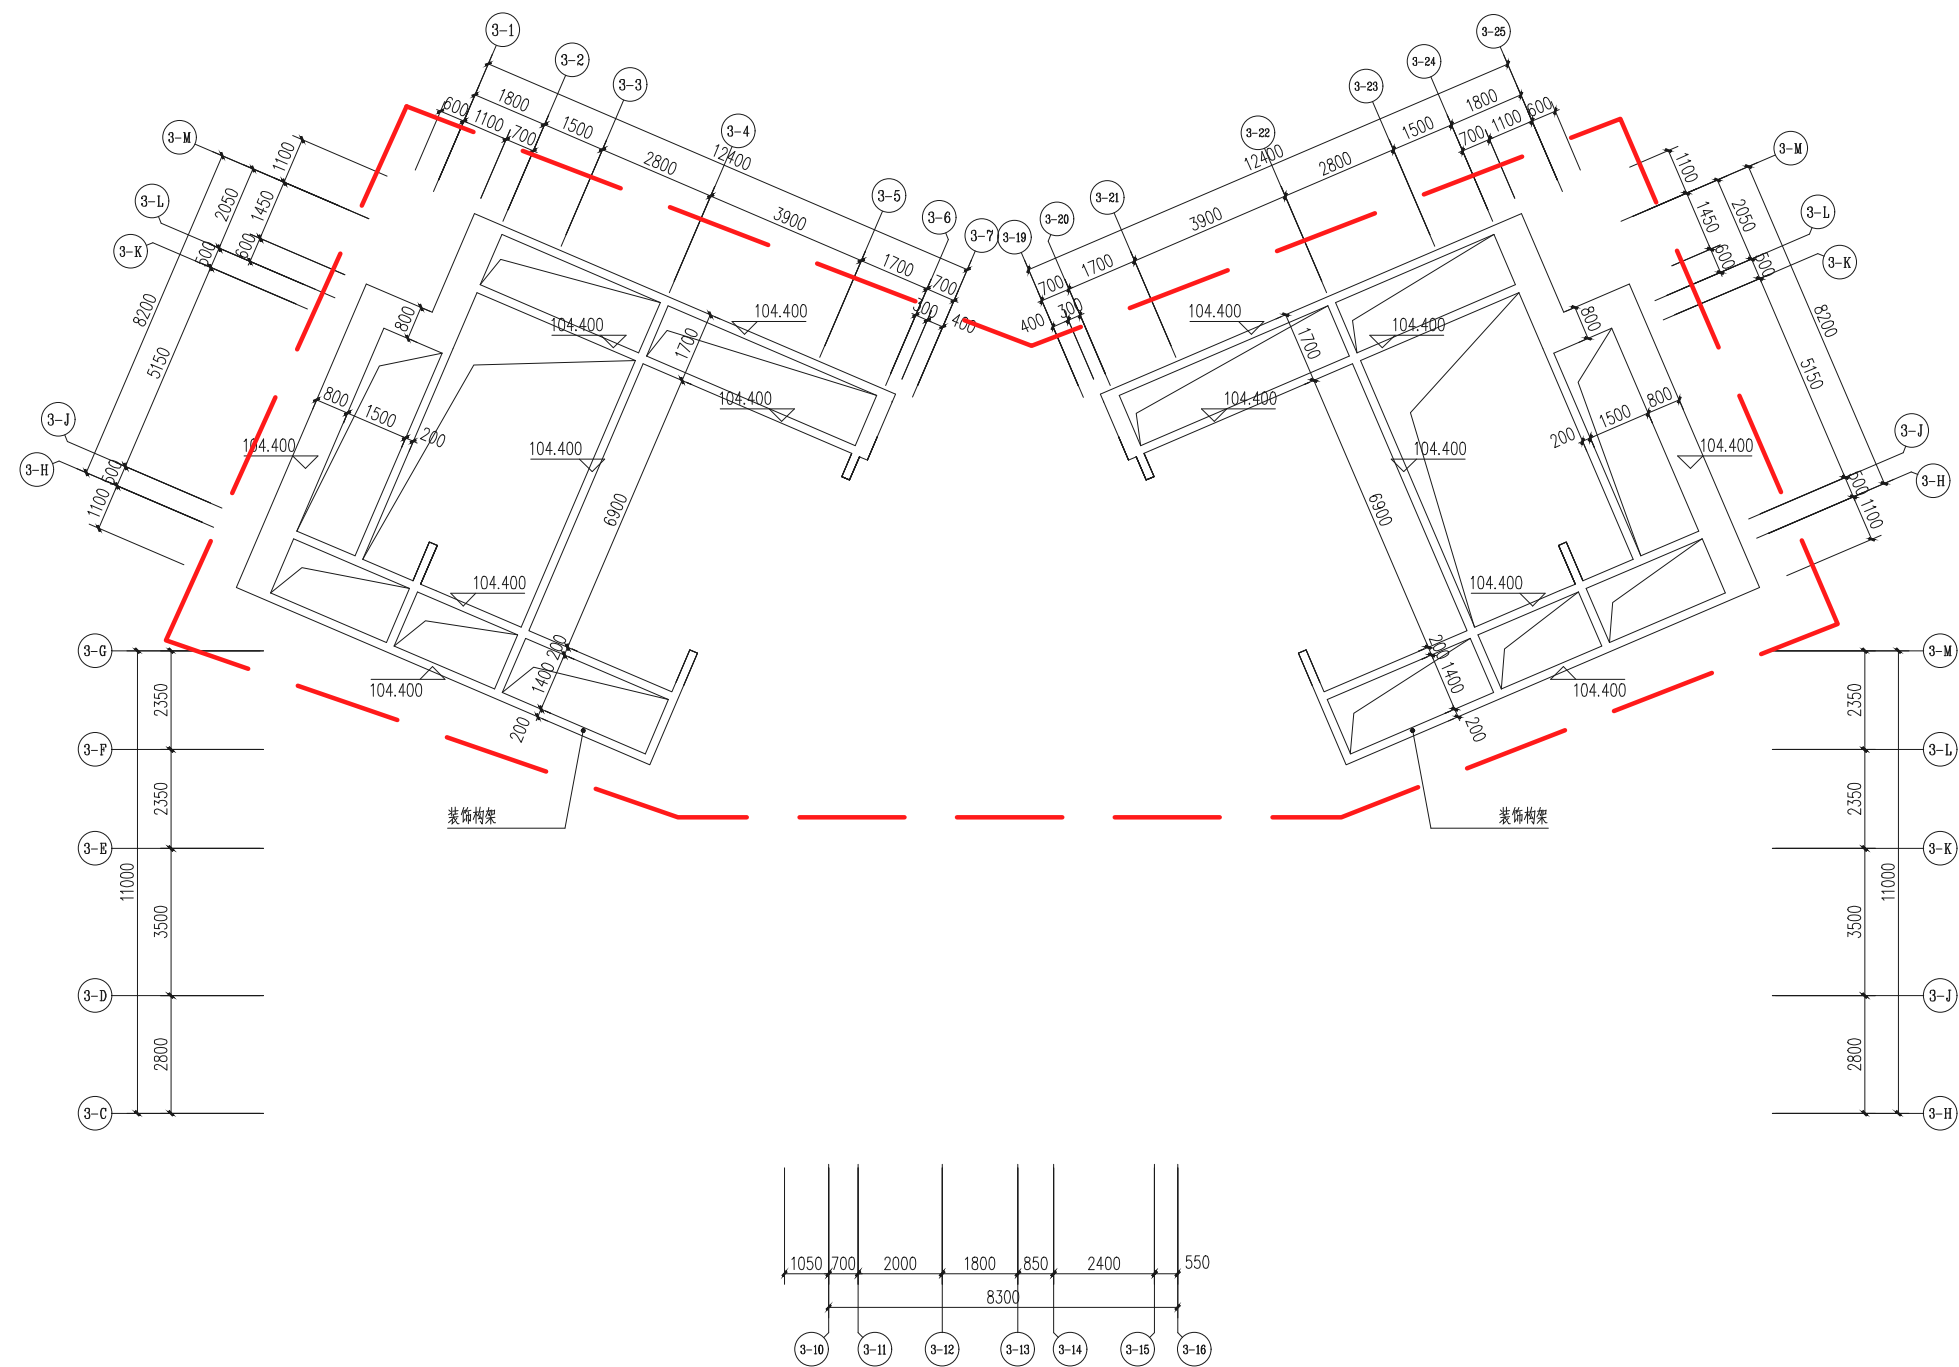


装饰构架平面图 1:125

注：红色虚线为调整范围

建设单位：香港宏谊（开平）制衣有限公司
项目地址：开平市三埠街道办事处南环中路1号之1
项目名称：钻石银海3座住宅--拟调整方案

建	结	电	通	暖通	给排水	工艺	自控
---	---	---	---	----	-----	----	----

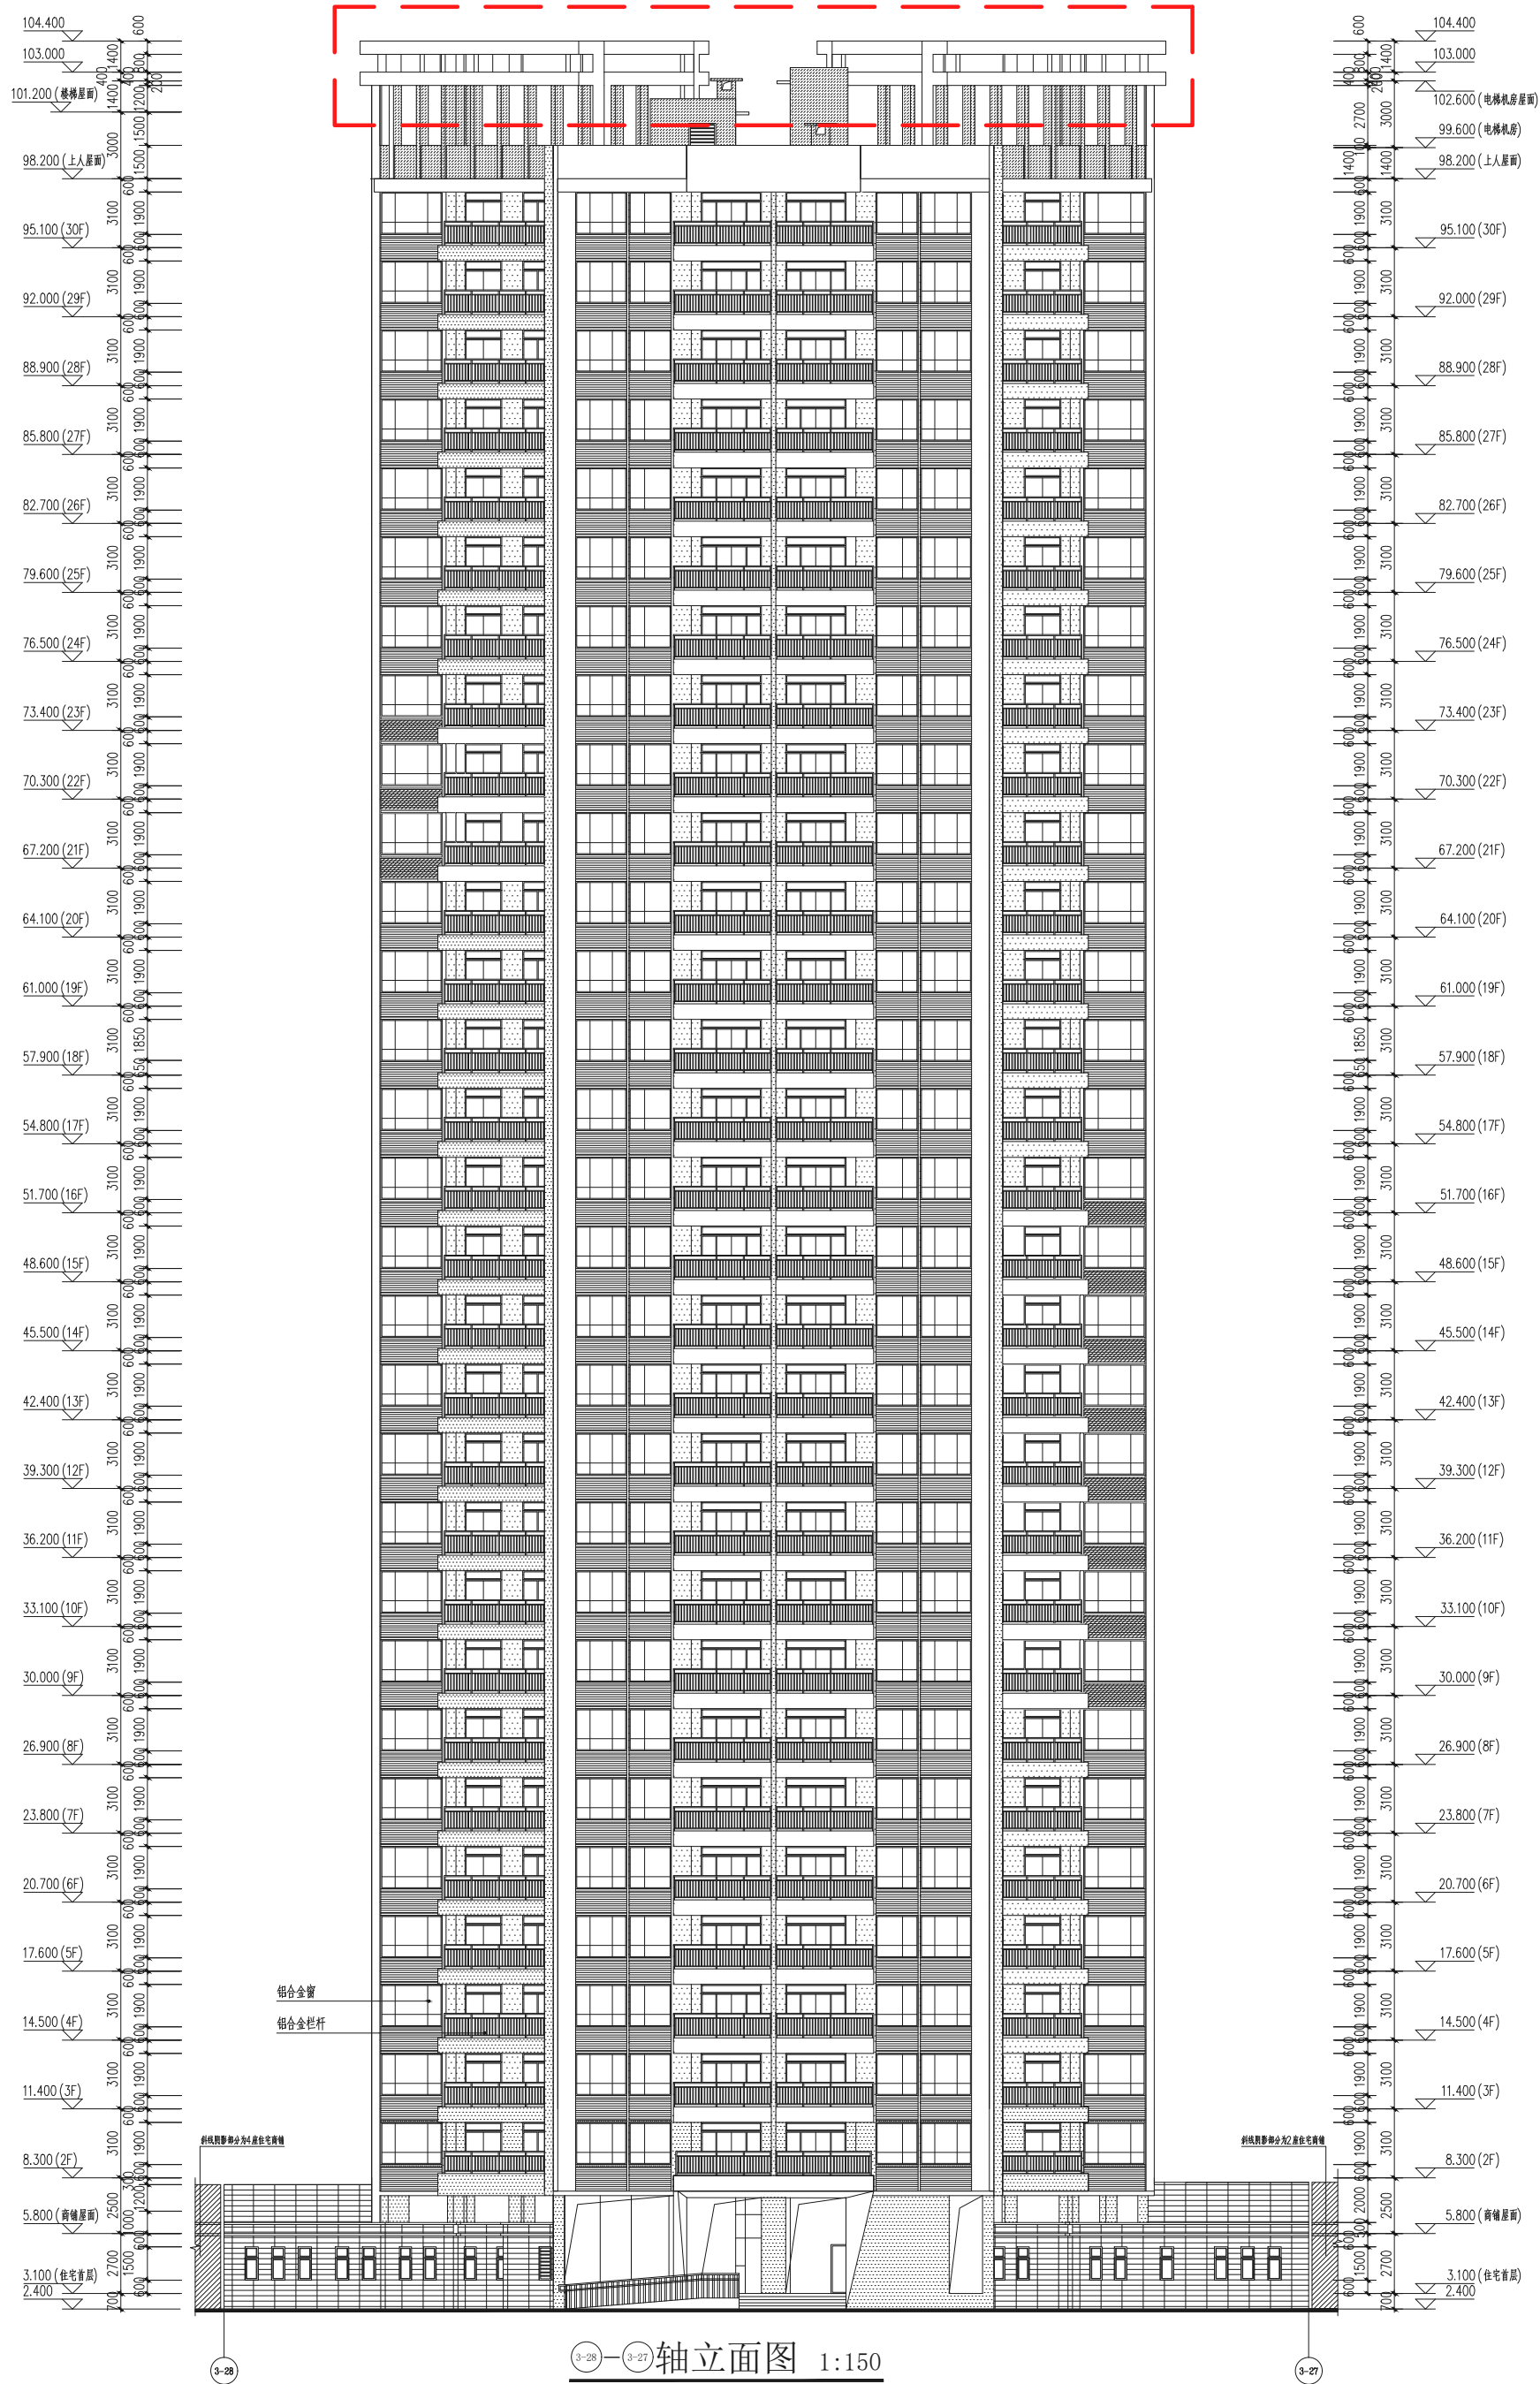


外墙饰面图例：

	45x45白色外墙砖
	45x45蓝灰色外墙砖
	45x45深灰色外墙砖
	灰色空调百叶
	白色空调百叶
	200x400灰白色防石砖
	200x400灰色防石砖

注：红色虚线为调整范围

建设单位：香港宏谊（开平）制衣有限公司
项目地址：开平市三埠街道办事处南环中路1号之1
项目名称：钻石银海3座住宅一拟调整方案





建	结	电	暖	给	通
筑	构	气	通	排	风
施	工	工	工	工	工
工	工	工	工	工	工

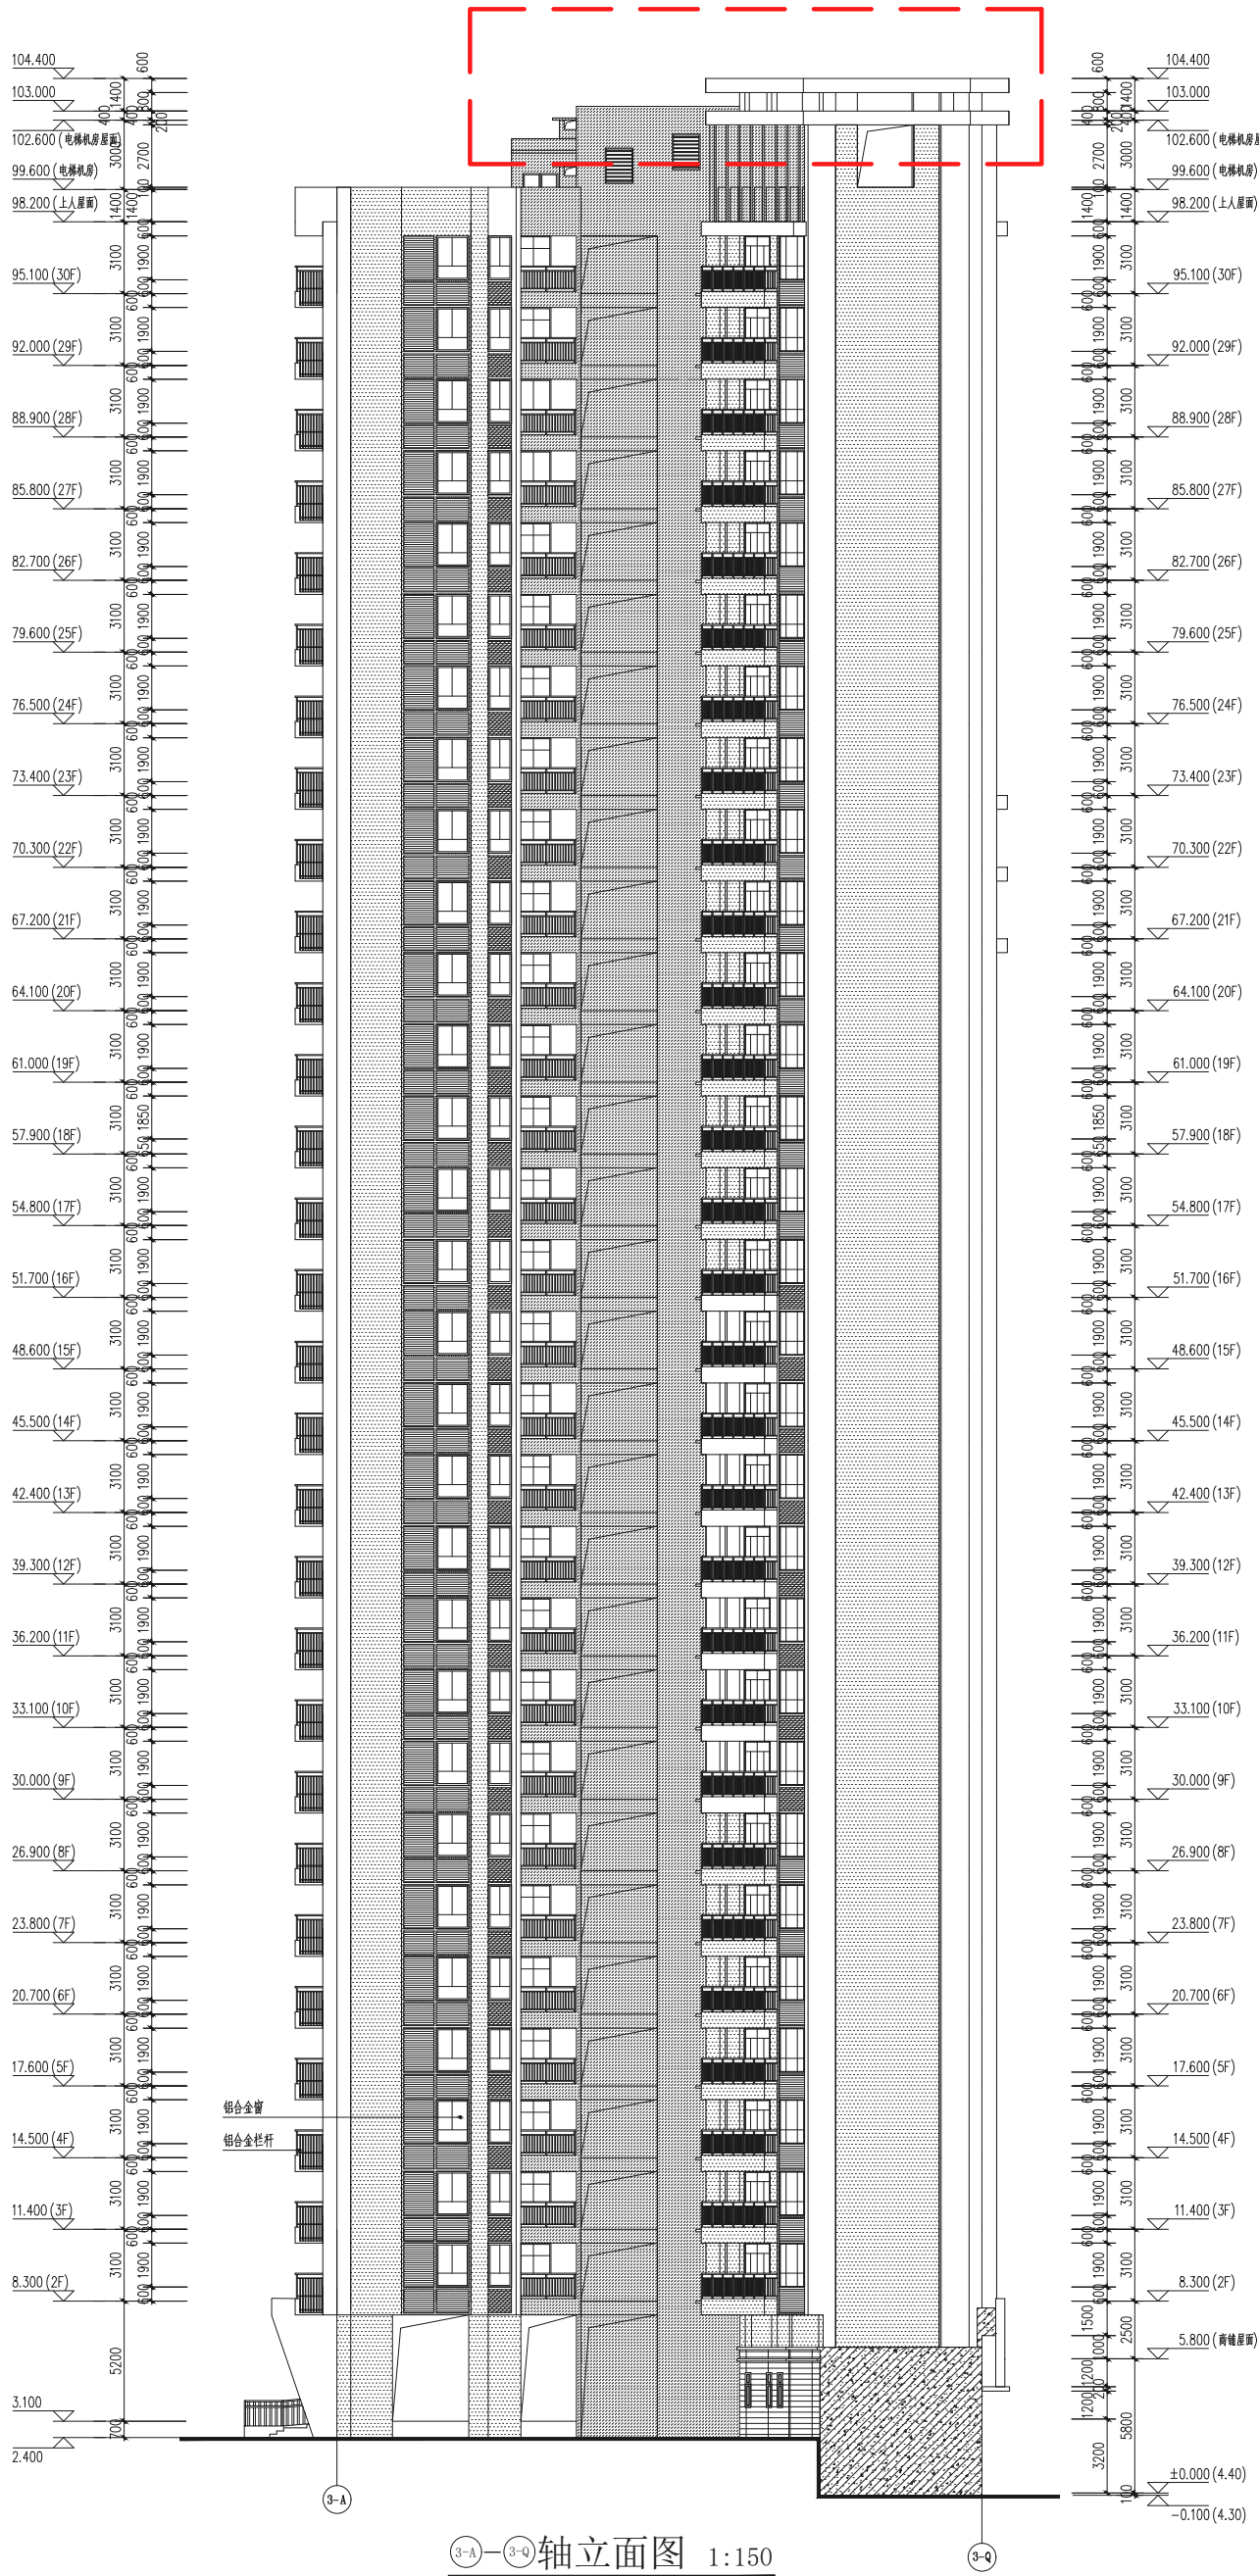

注：红色虚线为调整范围

建设单位：香港宏谊（开平）制衣有限公司
项目地址：开平市三埠街道办事处南环中路1号之1
项目名称：钻石银海3座住宅一拟调整方案

建	筑		暖	通	
结	构		给	排	水
电	气		工	艺	
通	风		自	控	

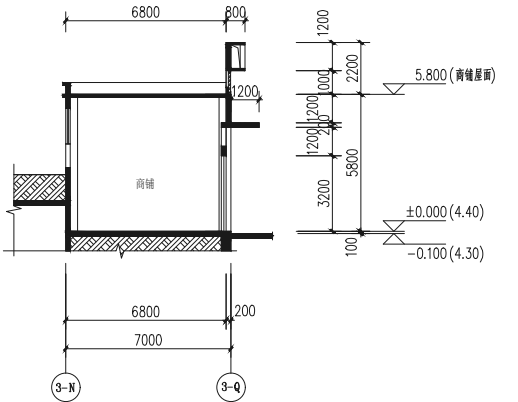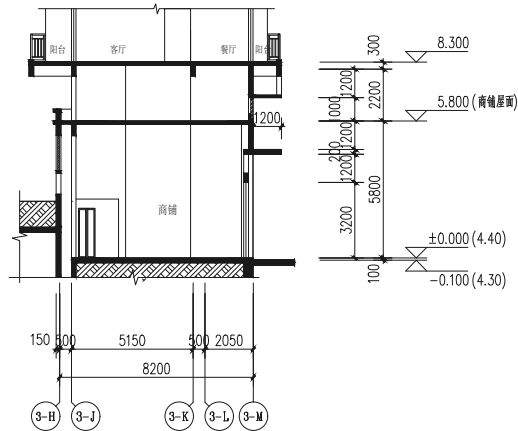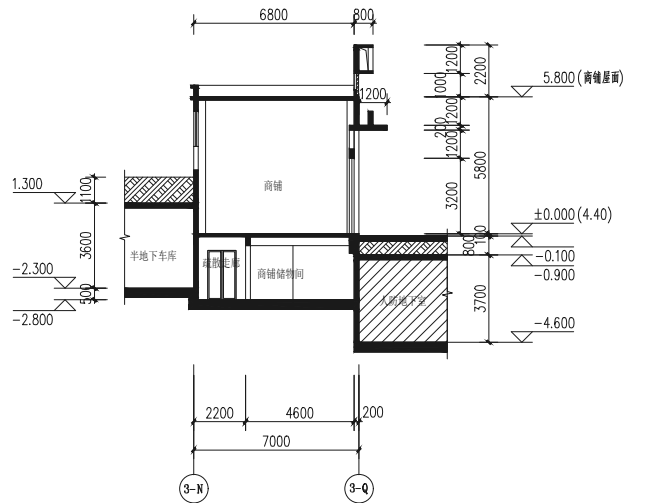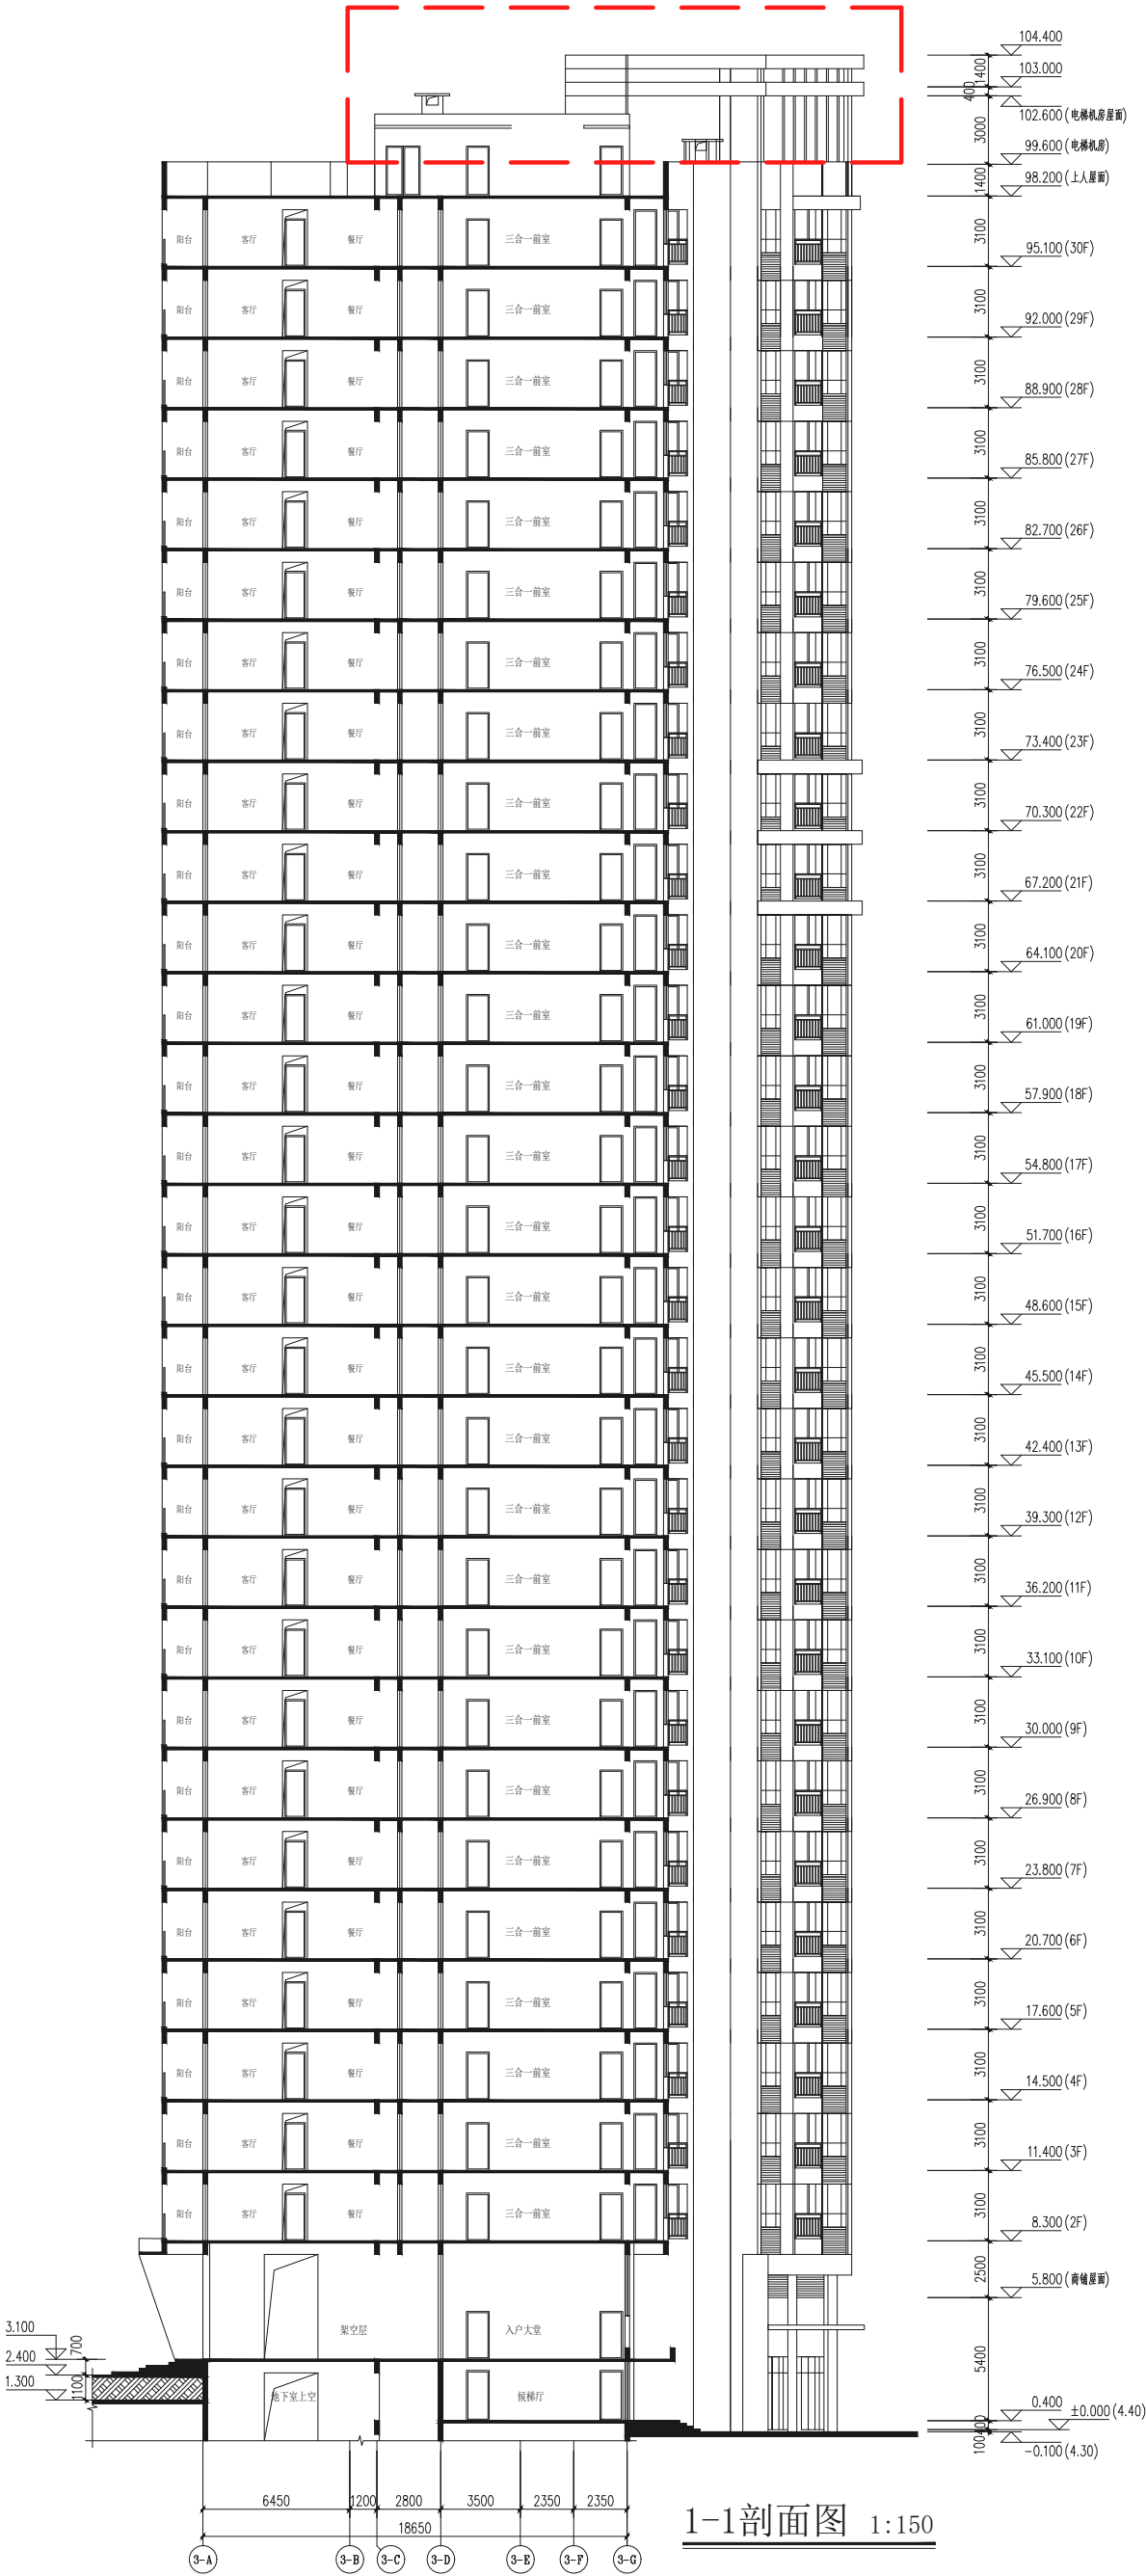

注：红色虚线为调整范围

建设单位：香港宏谊（开平）制衣有限公司
项目地址：开平市三埠街道办事处南环中路1号之1
项目名称：钻石银海3座住宅一拟调整方案