



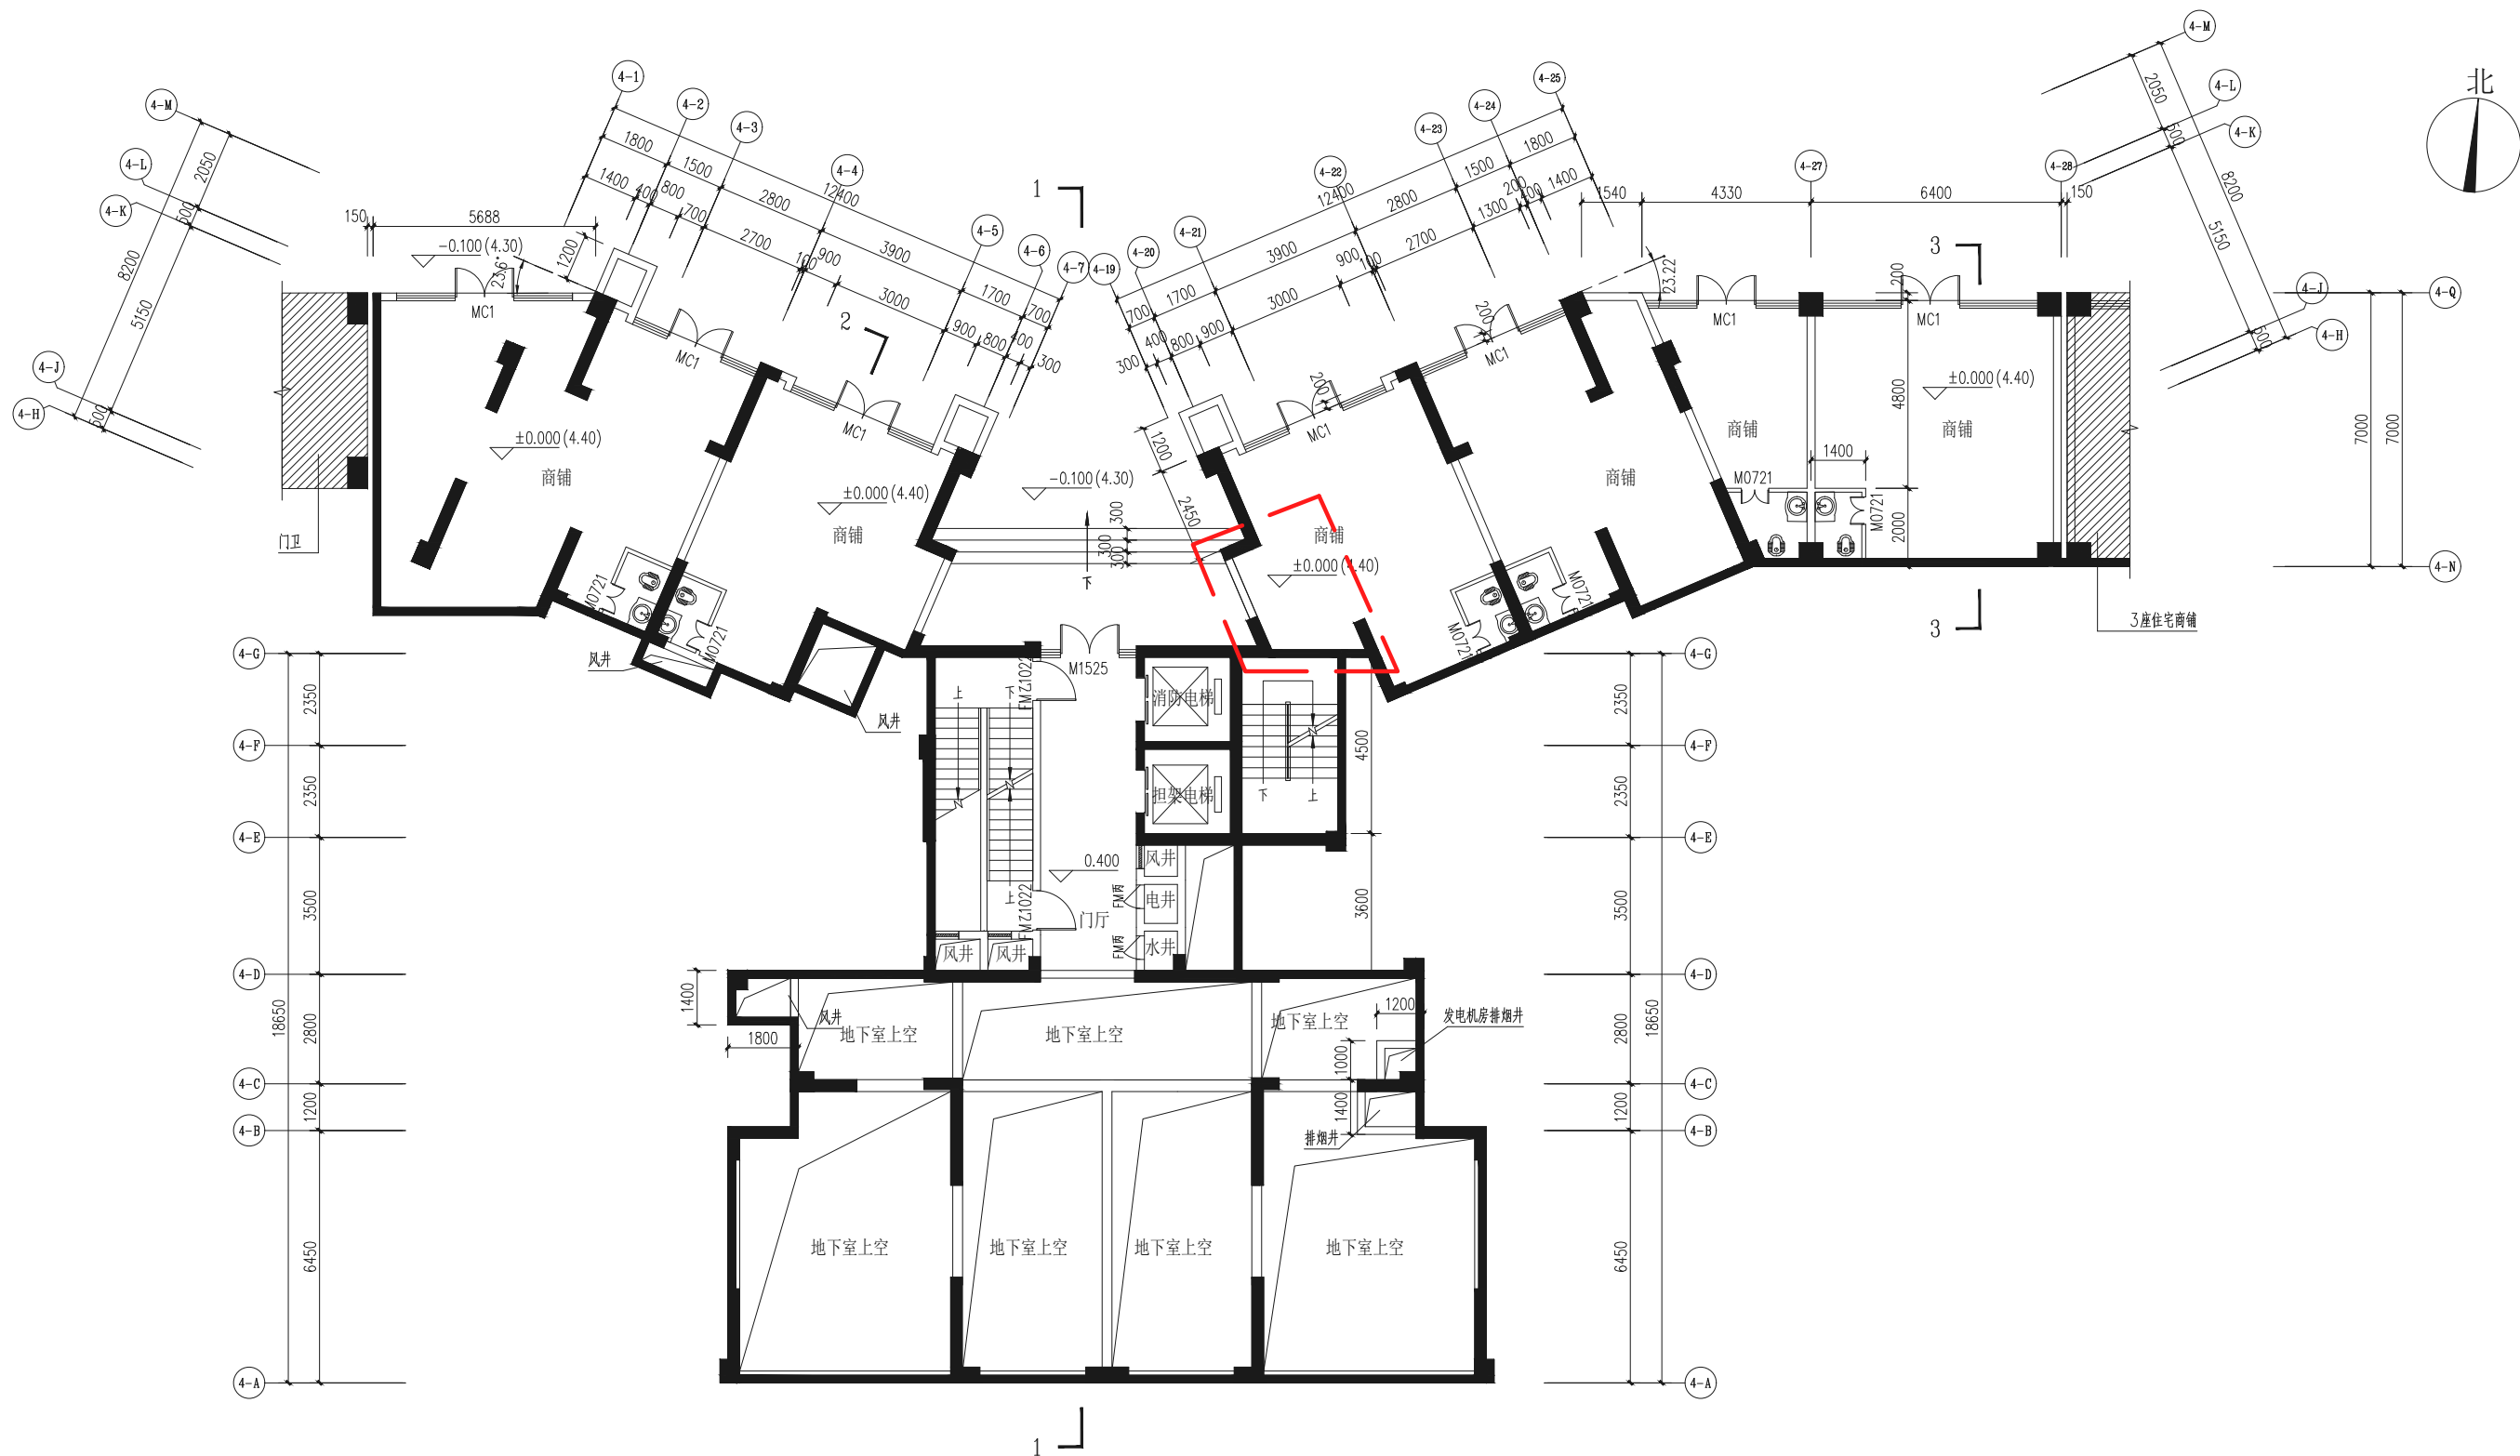


图例:

	单扇乙级防火门
	单扇丙级防火门
	双扇铝合金玻璃门
	电梯门
	乙级防火窗
	铝合金窗

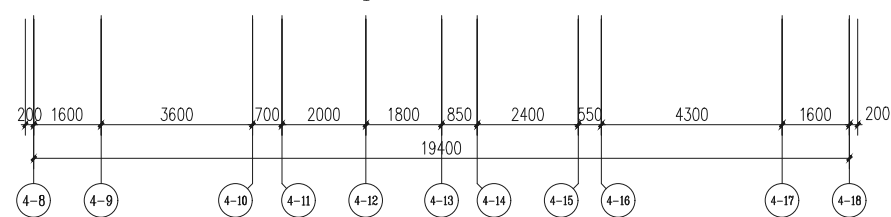


商铺首层平面图 1:100

建设单位: 香港宏谊(开平)制衣有限公司
项目地址: 开平市三埠街道办事处南环中路1号之1
项目名称: 钻石银海4座住宅--原方案

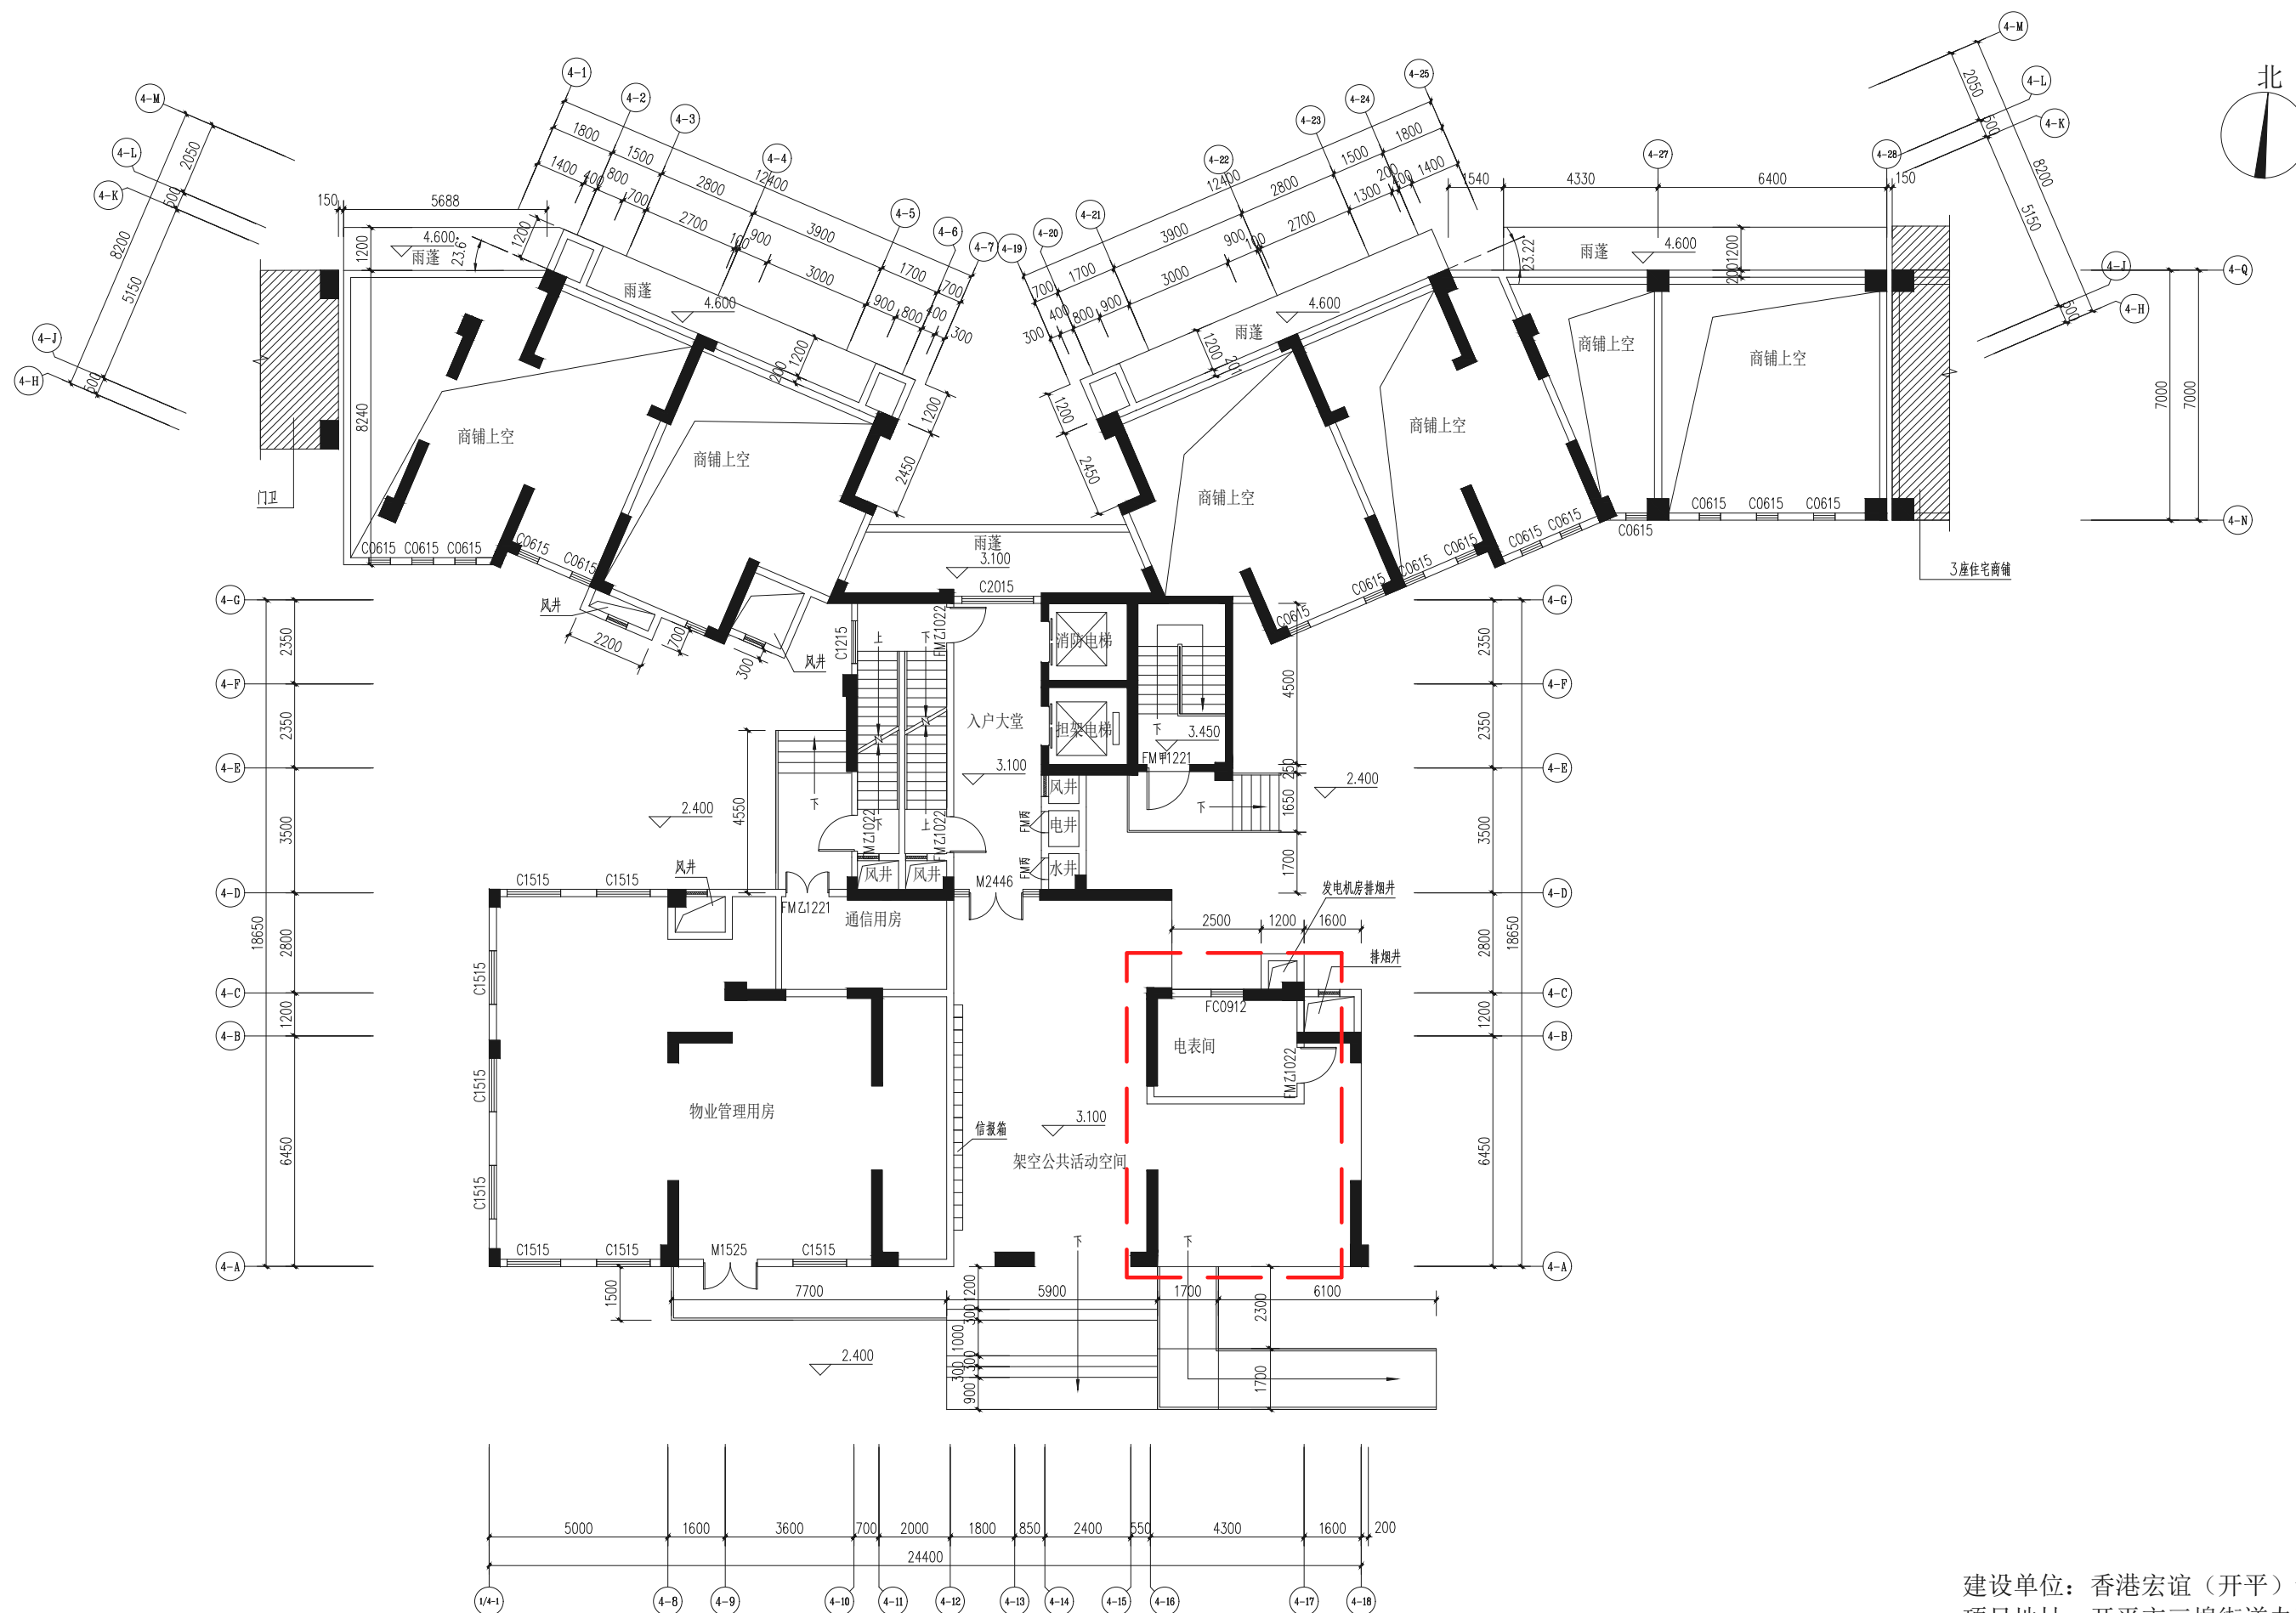


住宅首层平面图 1:100

建设单位：香港宏谊（开平）制衣有限公司
 项目地址：开平市三埠街道办事处南环中路1号之1
 项目名称：钻石银海4座住宅--原方案

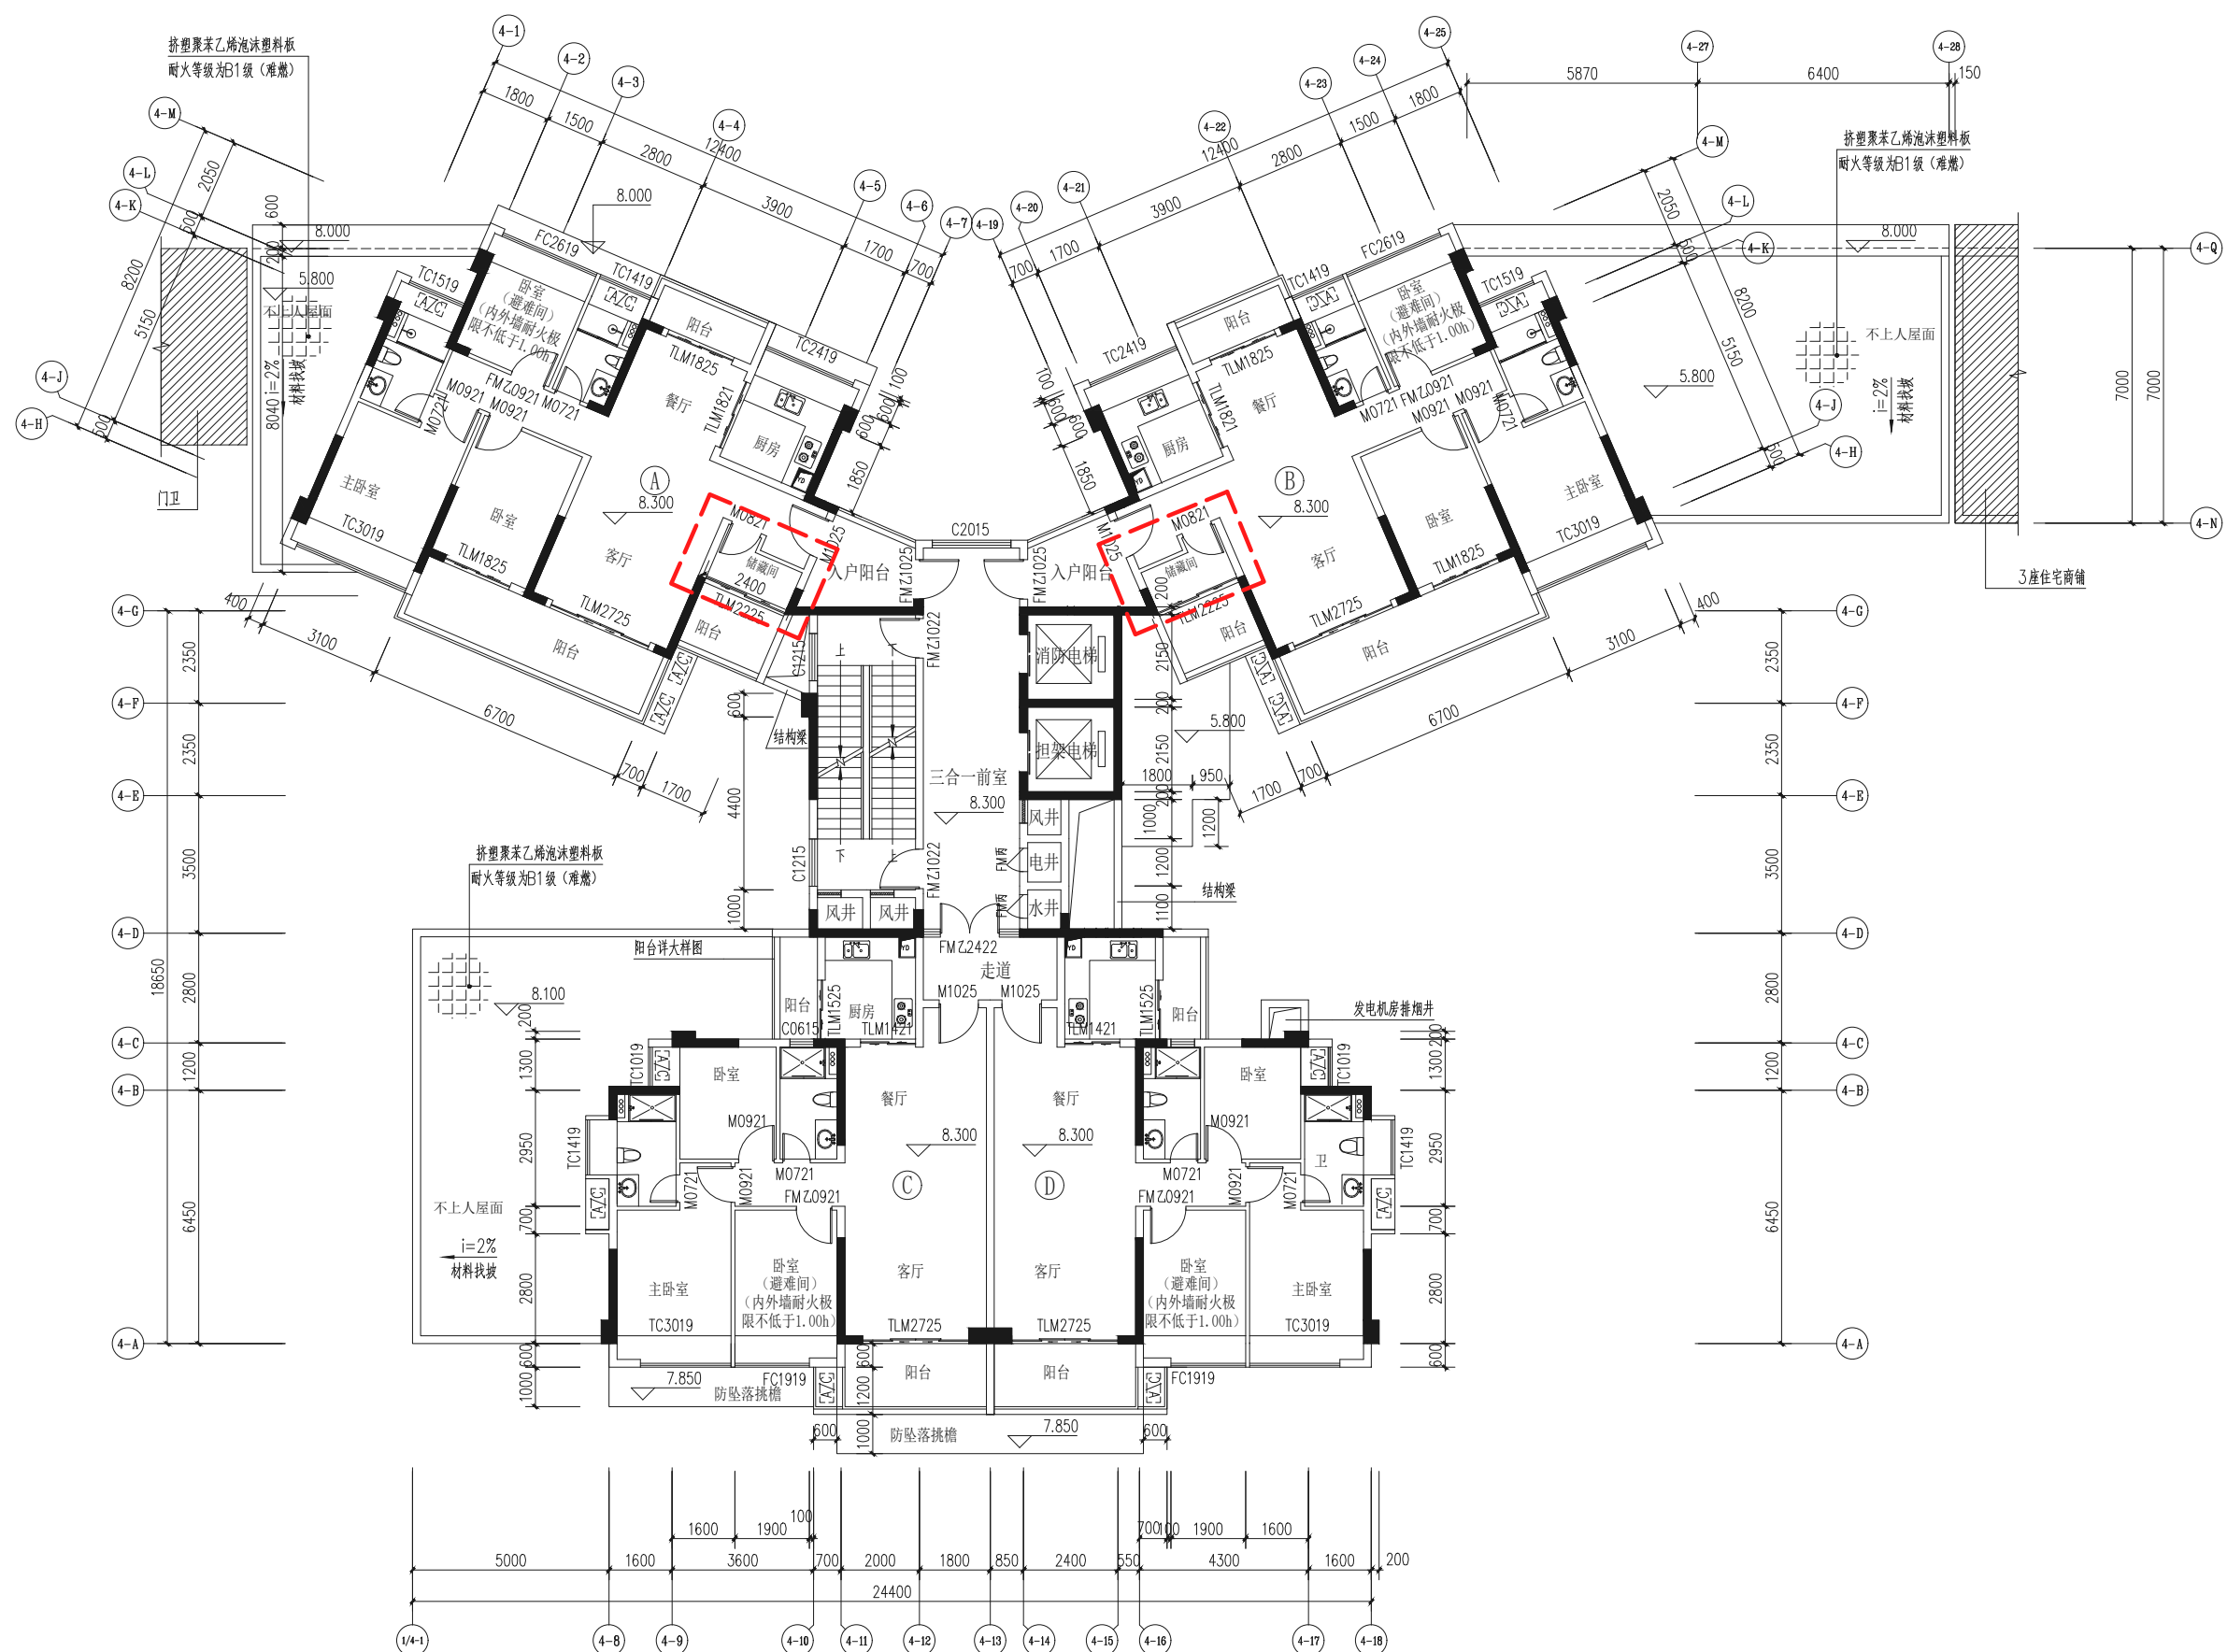


二层平面图 1:100

建设单位：香港宏谊（开平）制衣有限公司
项目地址：开平市三埠街道办事处南环中路1号之1
项目名称：钻石银海4座住宅--原方案

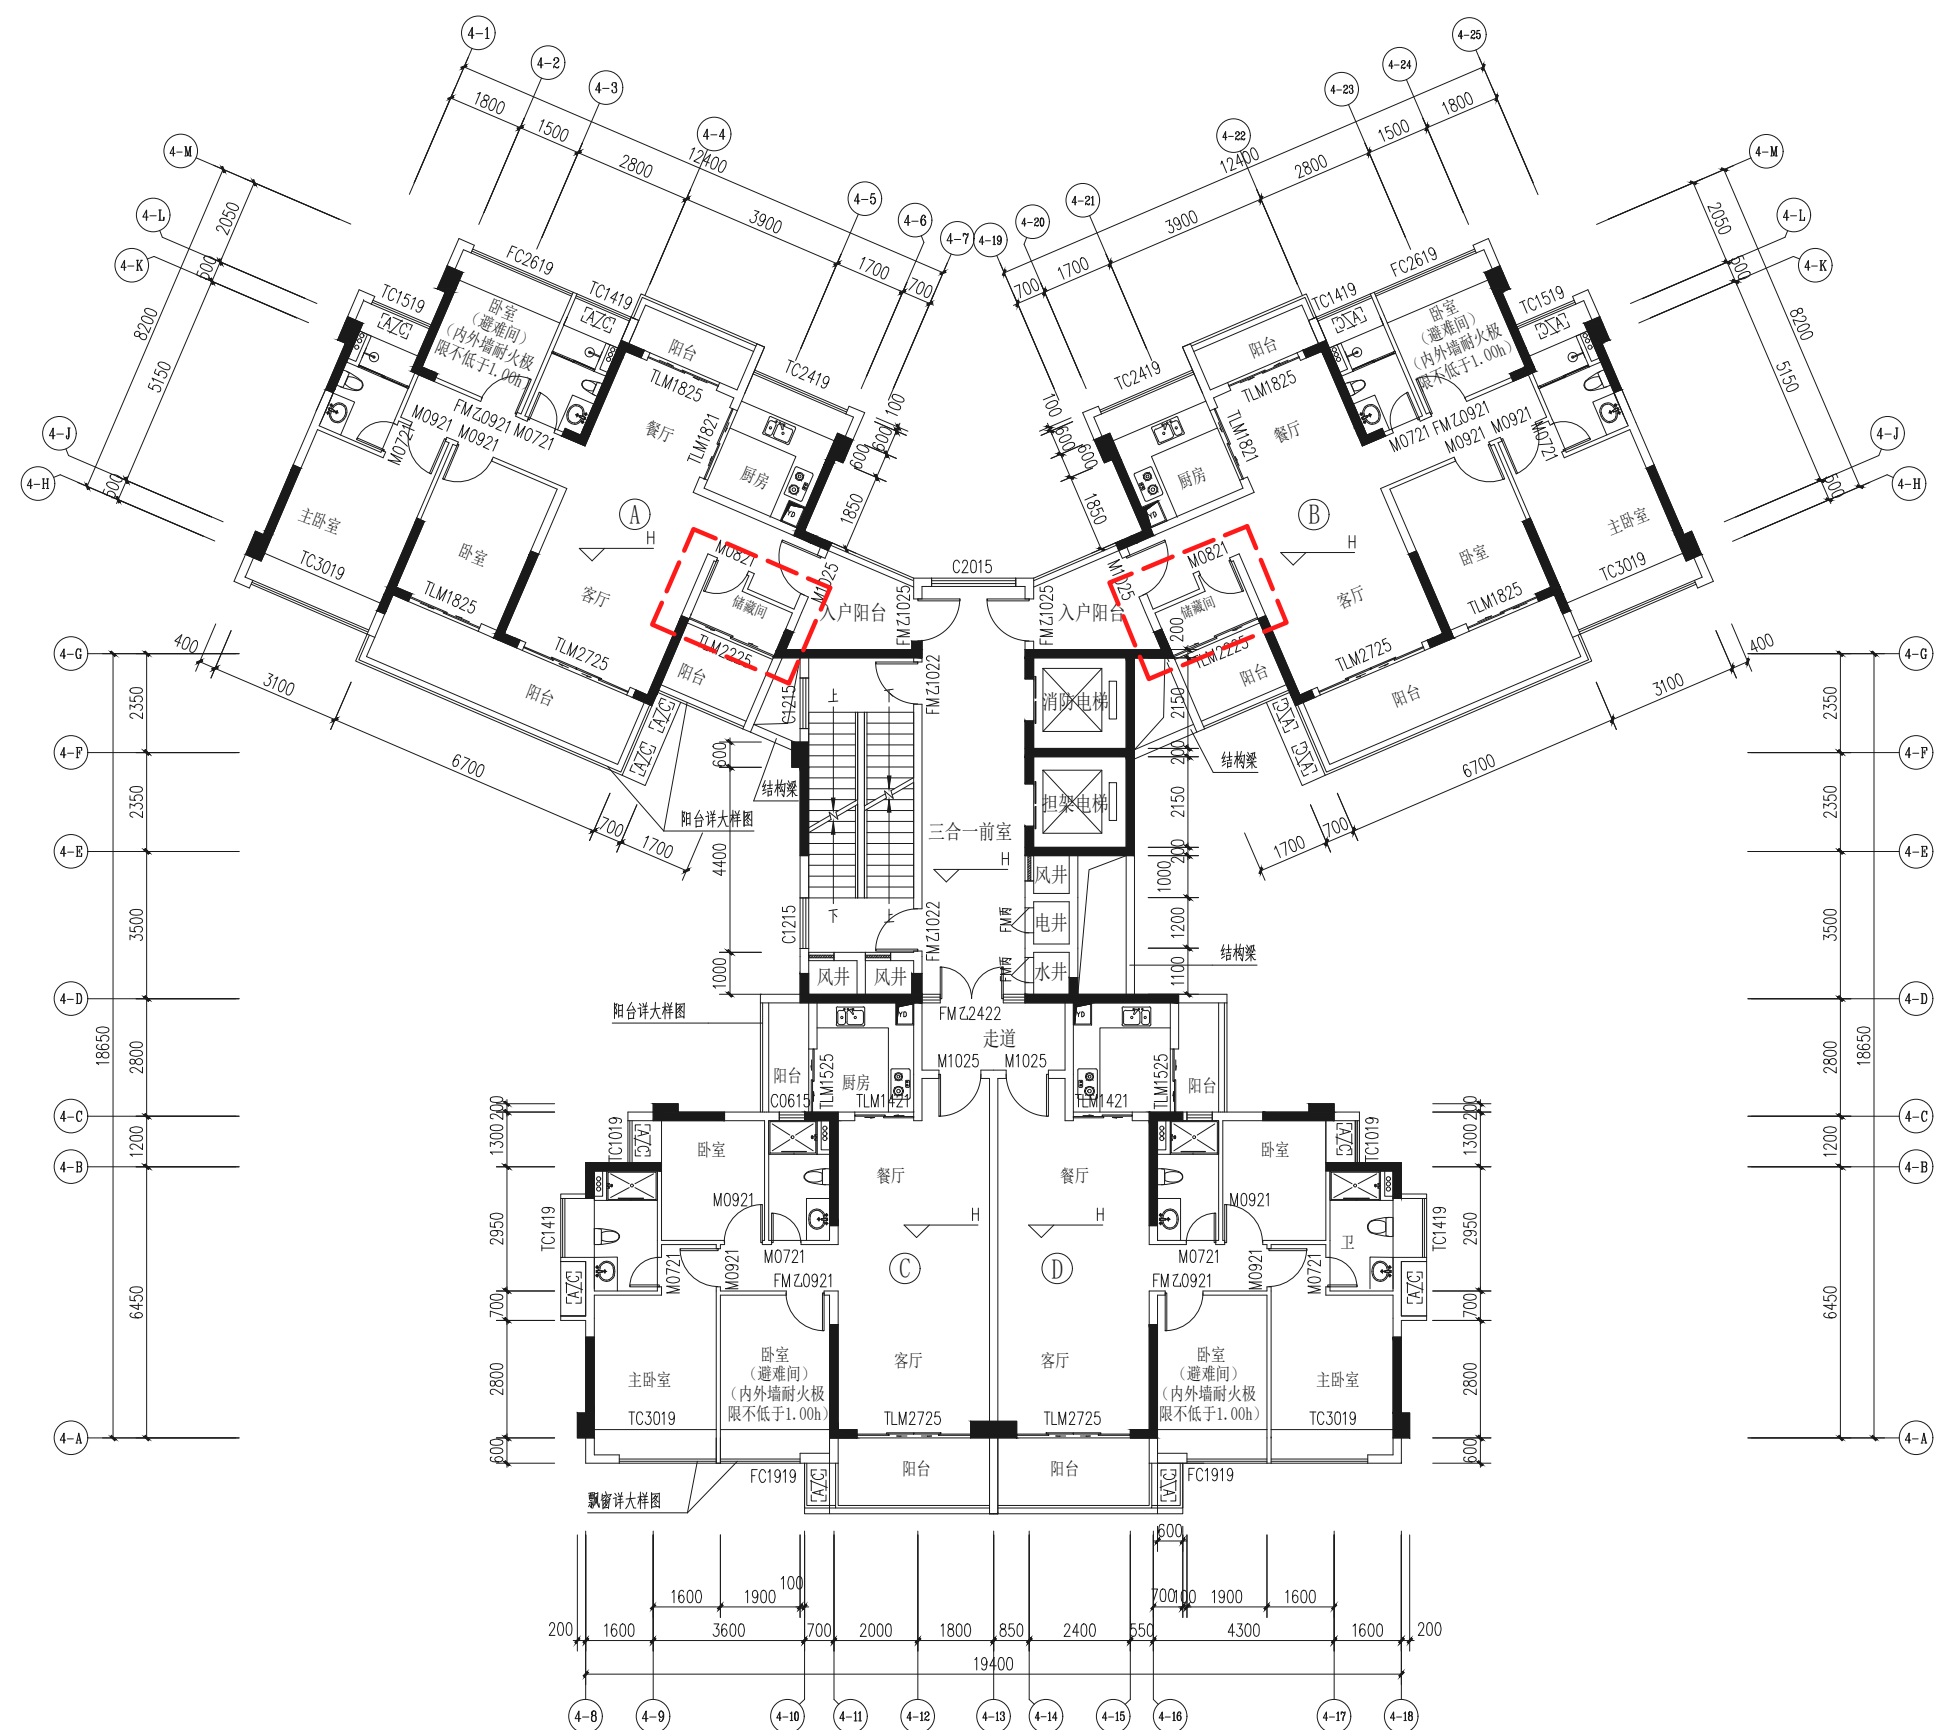


三至十四层平面图 1:100

建设单位：香港宏谊（开平）制衣有限公司
 项目地址：开平市三埠街道办事处南环中路1号之1
 项目名称：钻石银海4座住宅--原方案

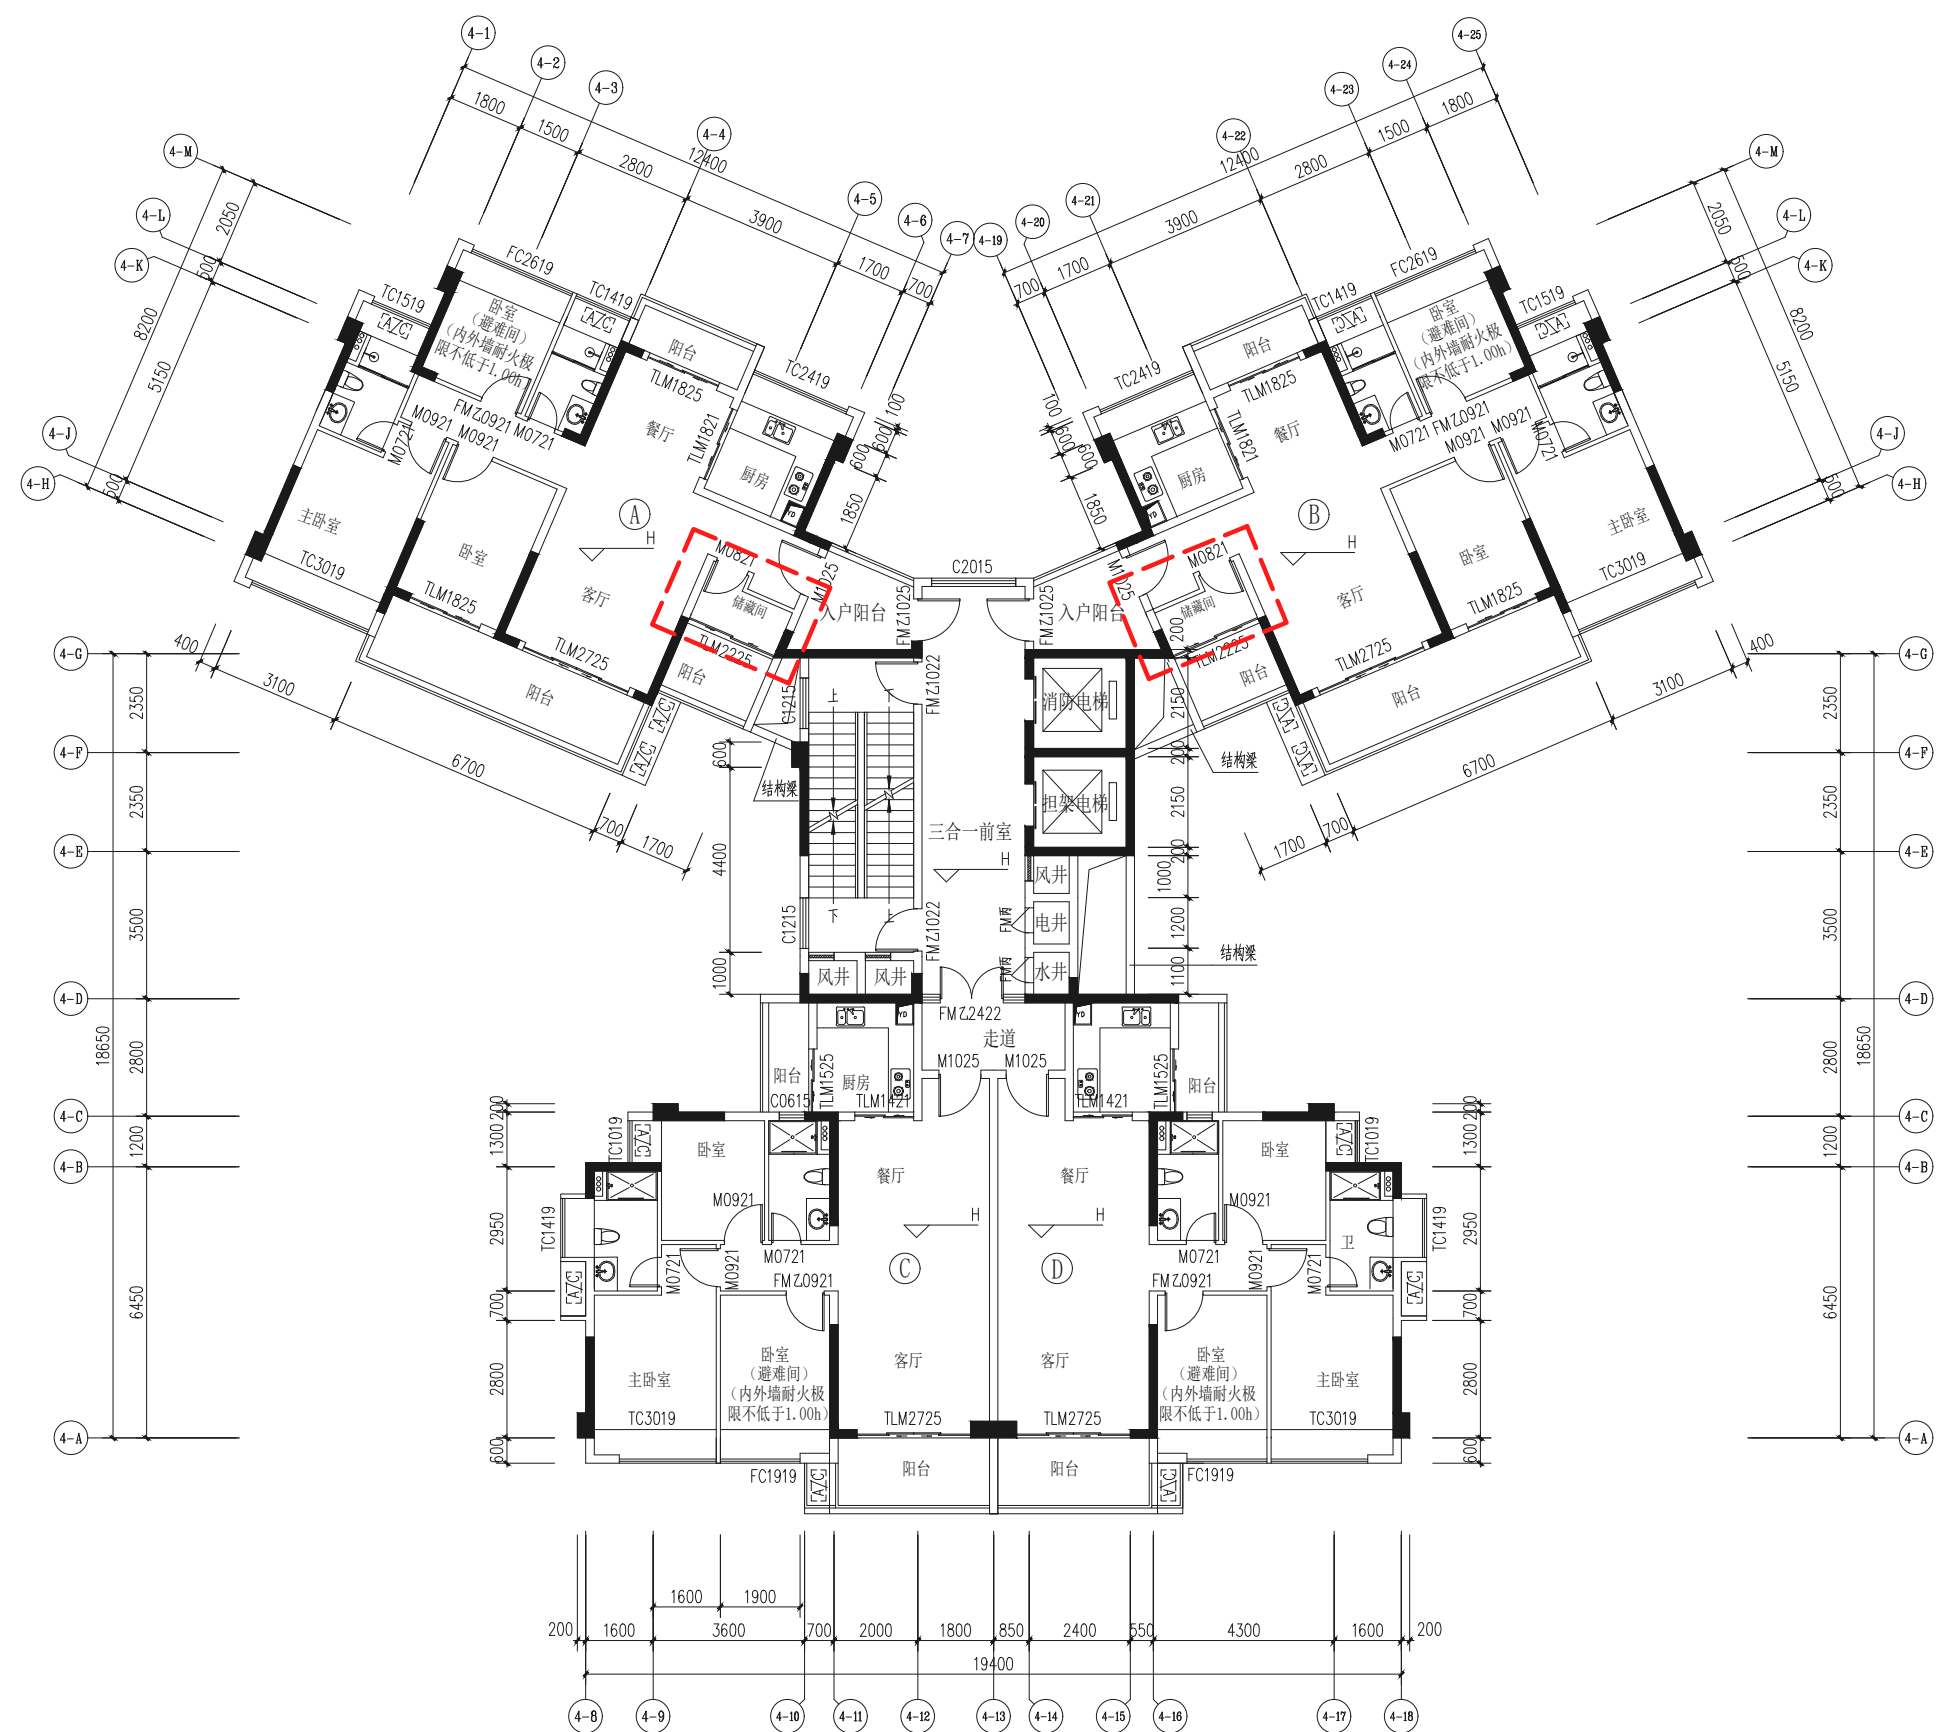


十八至二十二层平面图 1:100

建设单位：香港宏谊（开平）制衣有限公司
项目地址：开平市三埠街道办事处南环中路1号之1
项目名称：钻石银海4座住宅--原方案

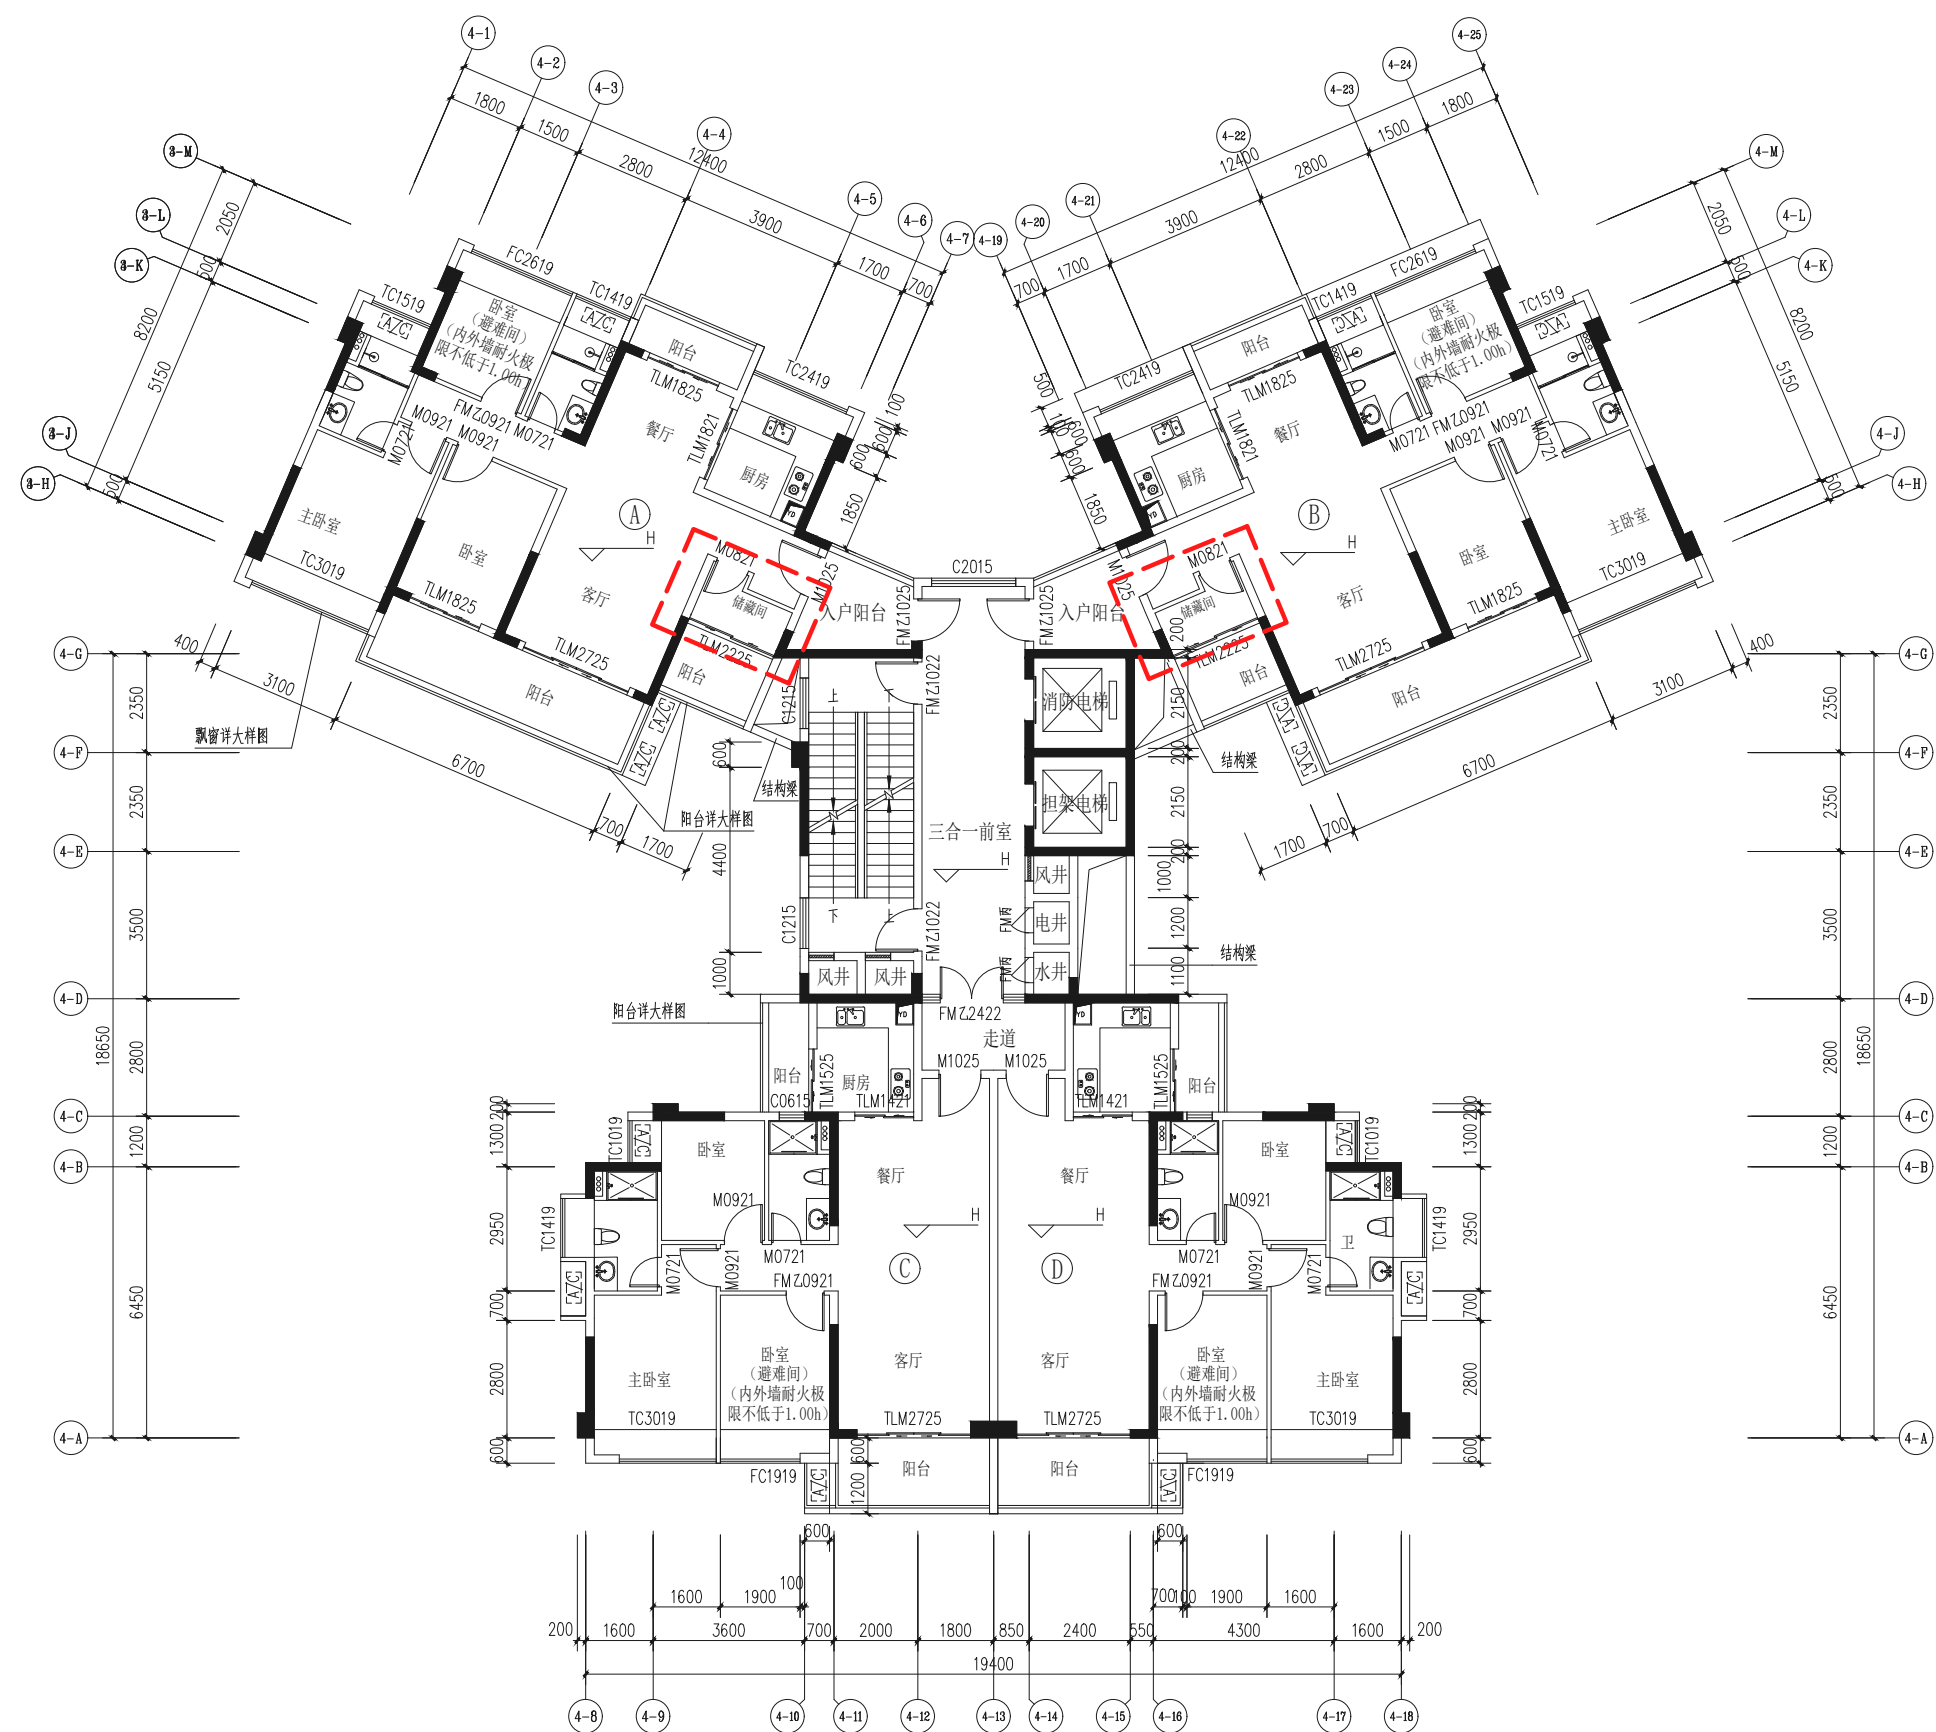

二十三至二十五层平面图 1:100

建设单位：香港宏谊（开平）制衣有限公司
项目地址：开平市三埠街道办事处南环中路1号之1
项目名称：钻石银海4座住宅--原方案

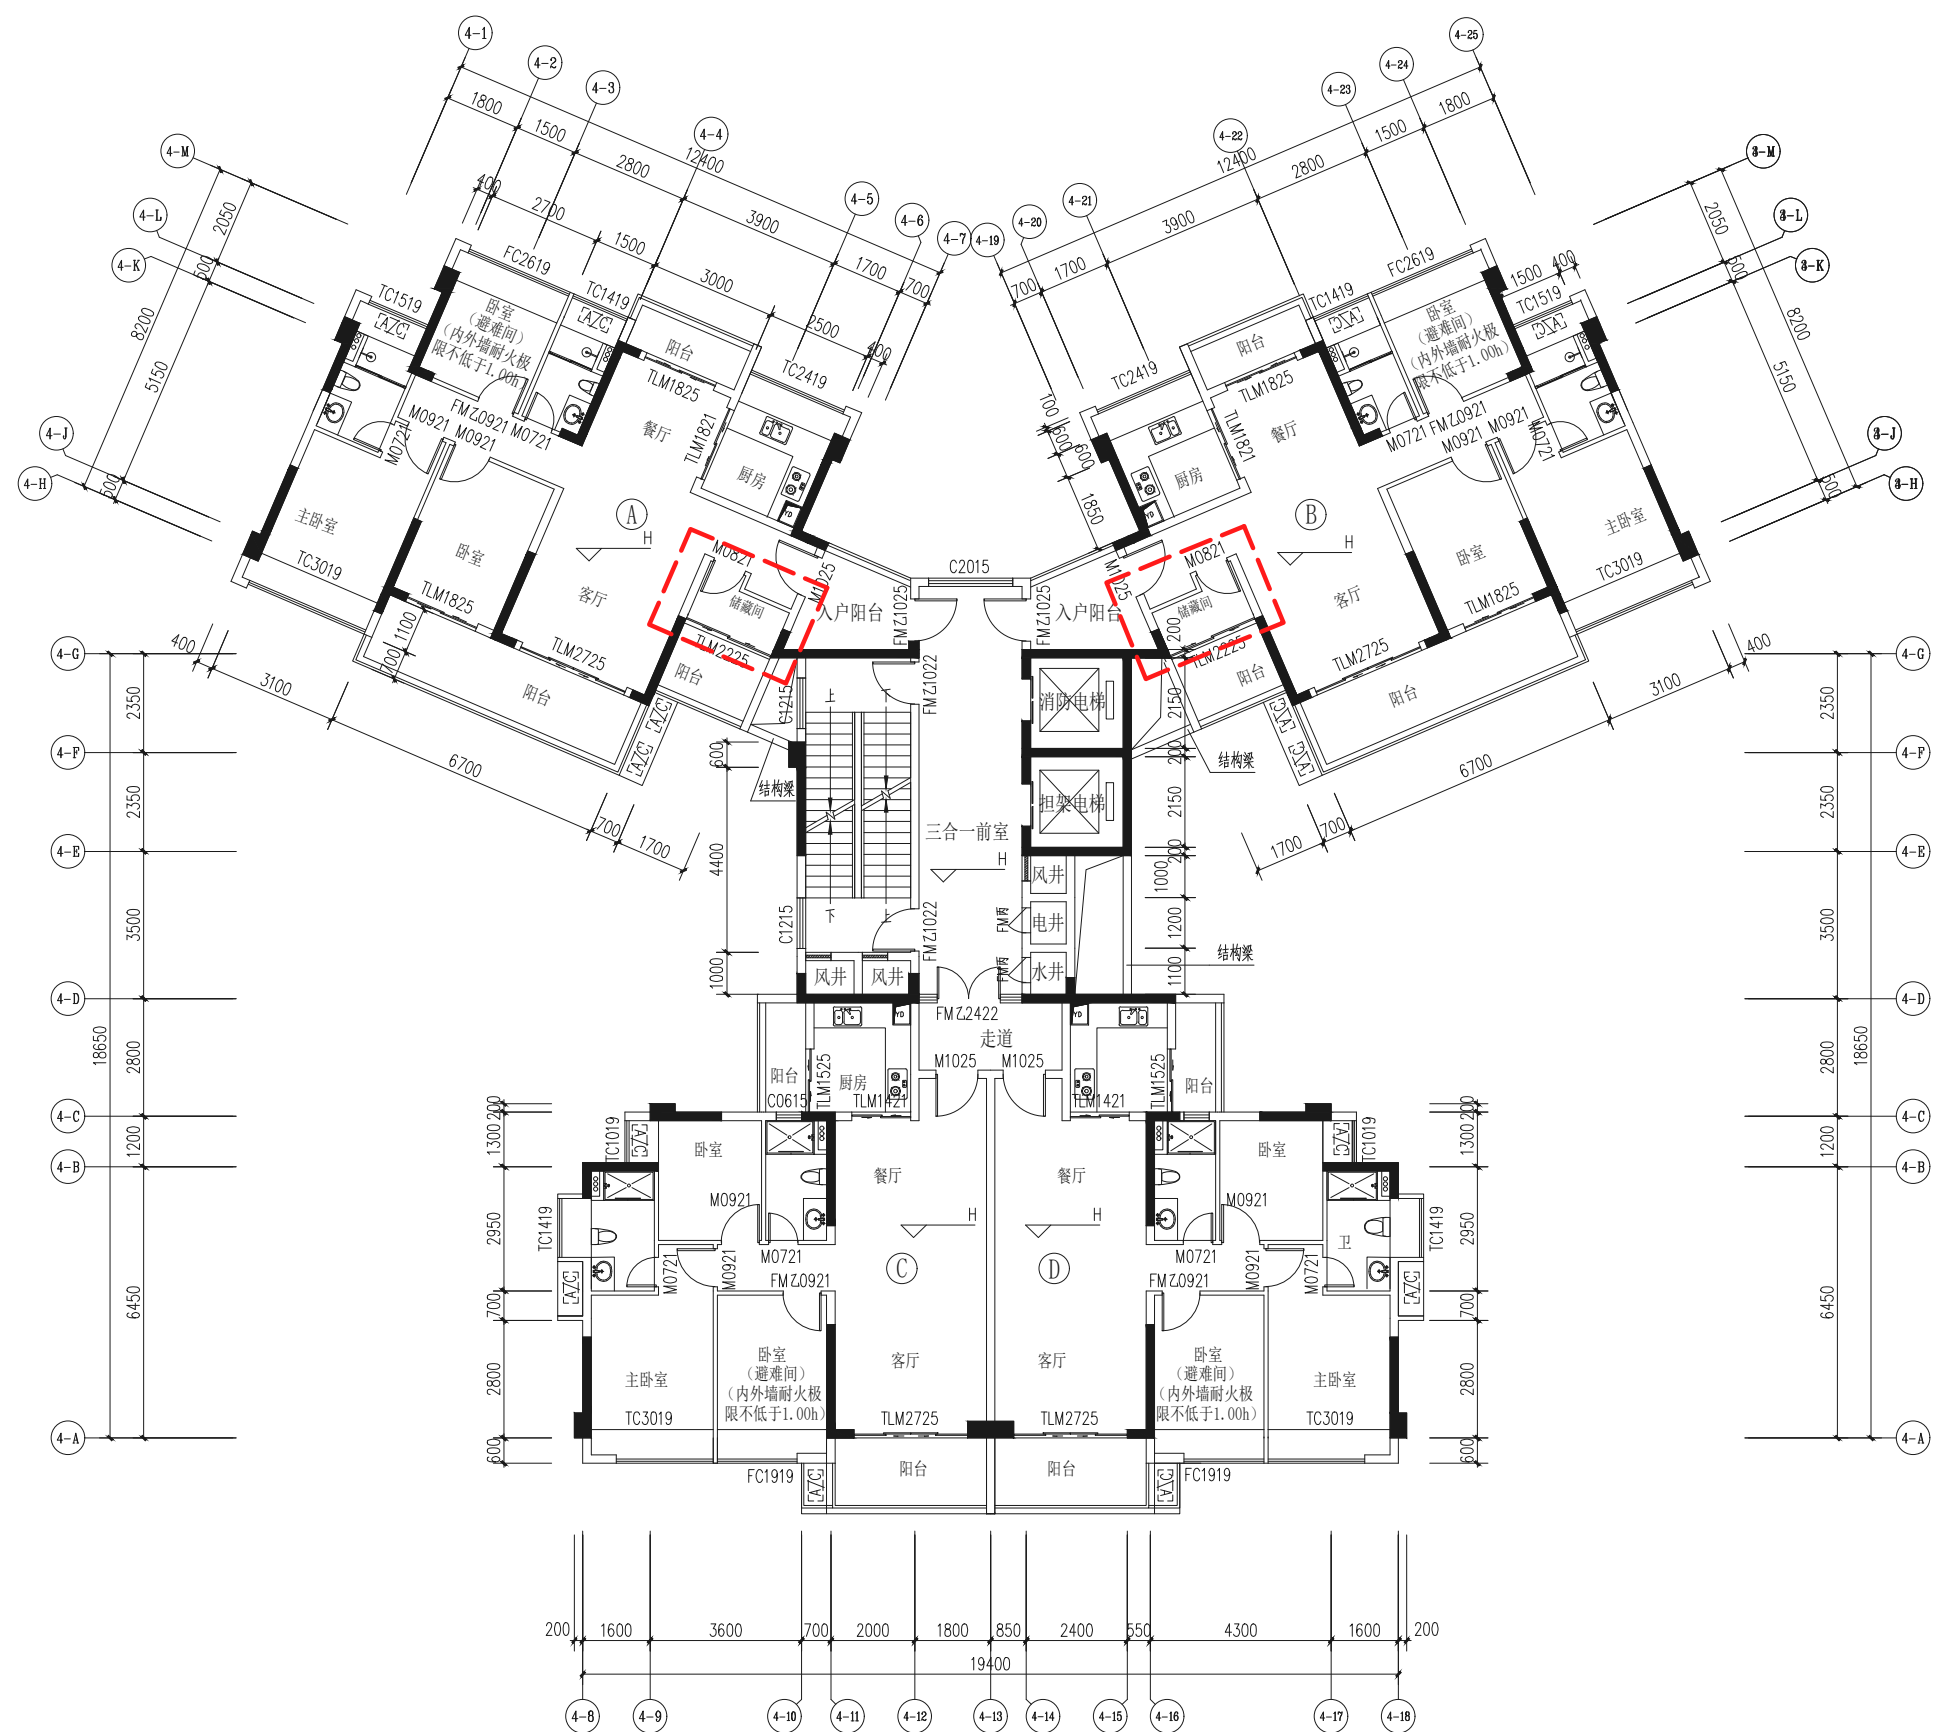

二十六至三十层平面图 1:100

建设单位：香港宏谊（开平）制衣有限公司
项目地址：开平市三埠街道办事处南环中路1号之1
项目名称：钻石银海4座住宅--原方案






建设单位：香港宏谊（开平）制衣有限公司
项目地址：开平市三埠街道办事处南环中路1号之1
项目名称：钻石银海4座住宅一原方案



建设单位：香港宏谊（开平）制衣有限公司
项目地址：开平市三埠街道办事处南环中路1号之1
项目名称：钻石银海4座住宅一原方案

建	筑		暖	通	
结	构		给	排	水
电	气		工	艺	
通	风		图	样	

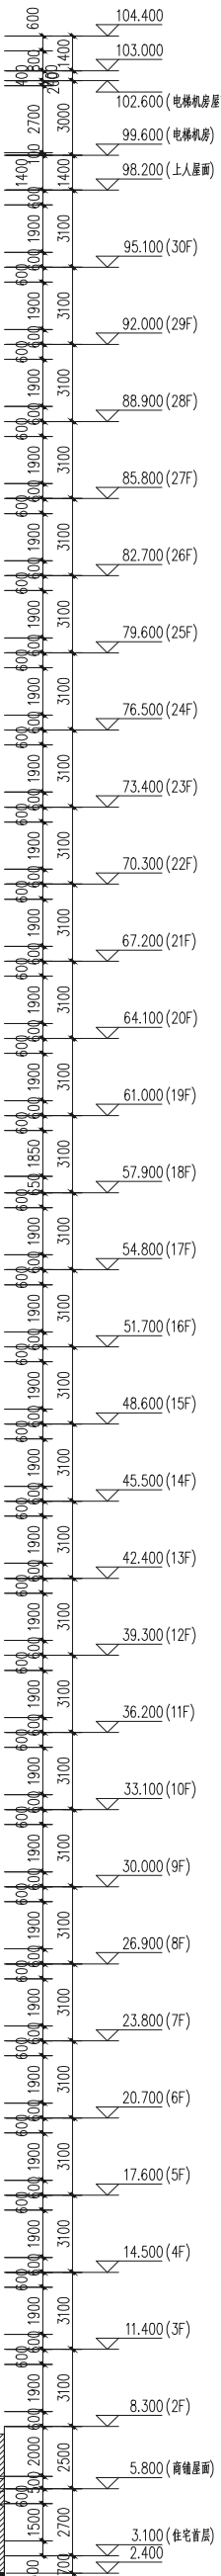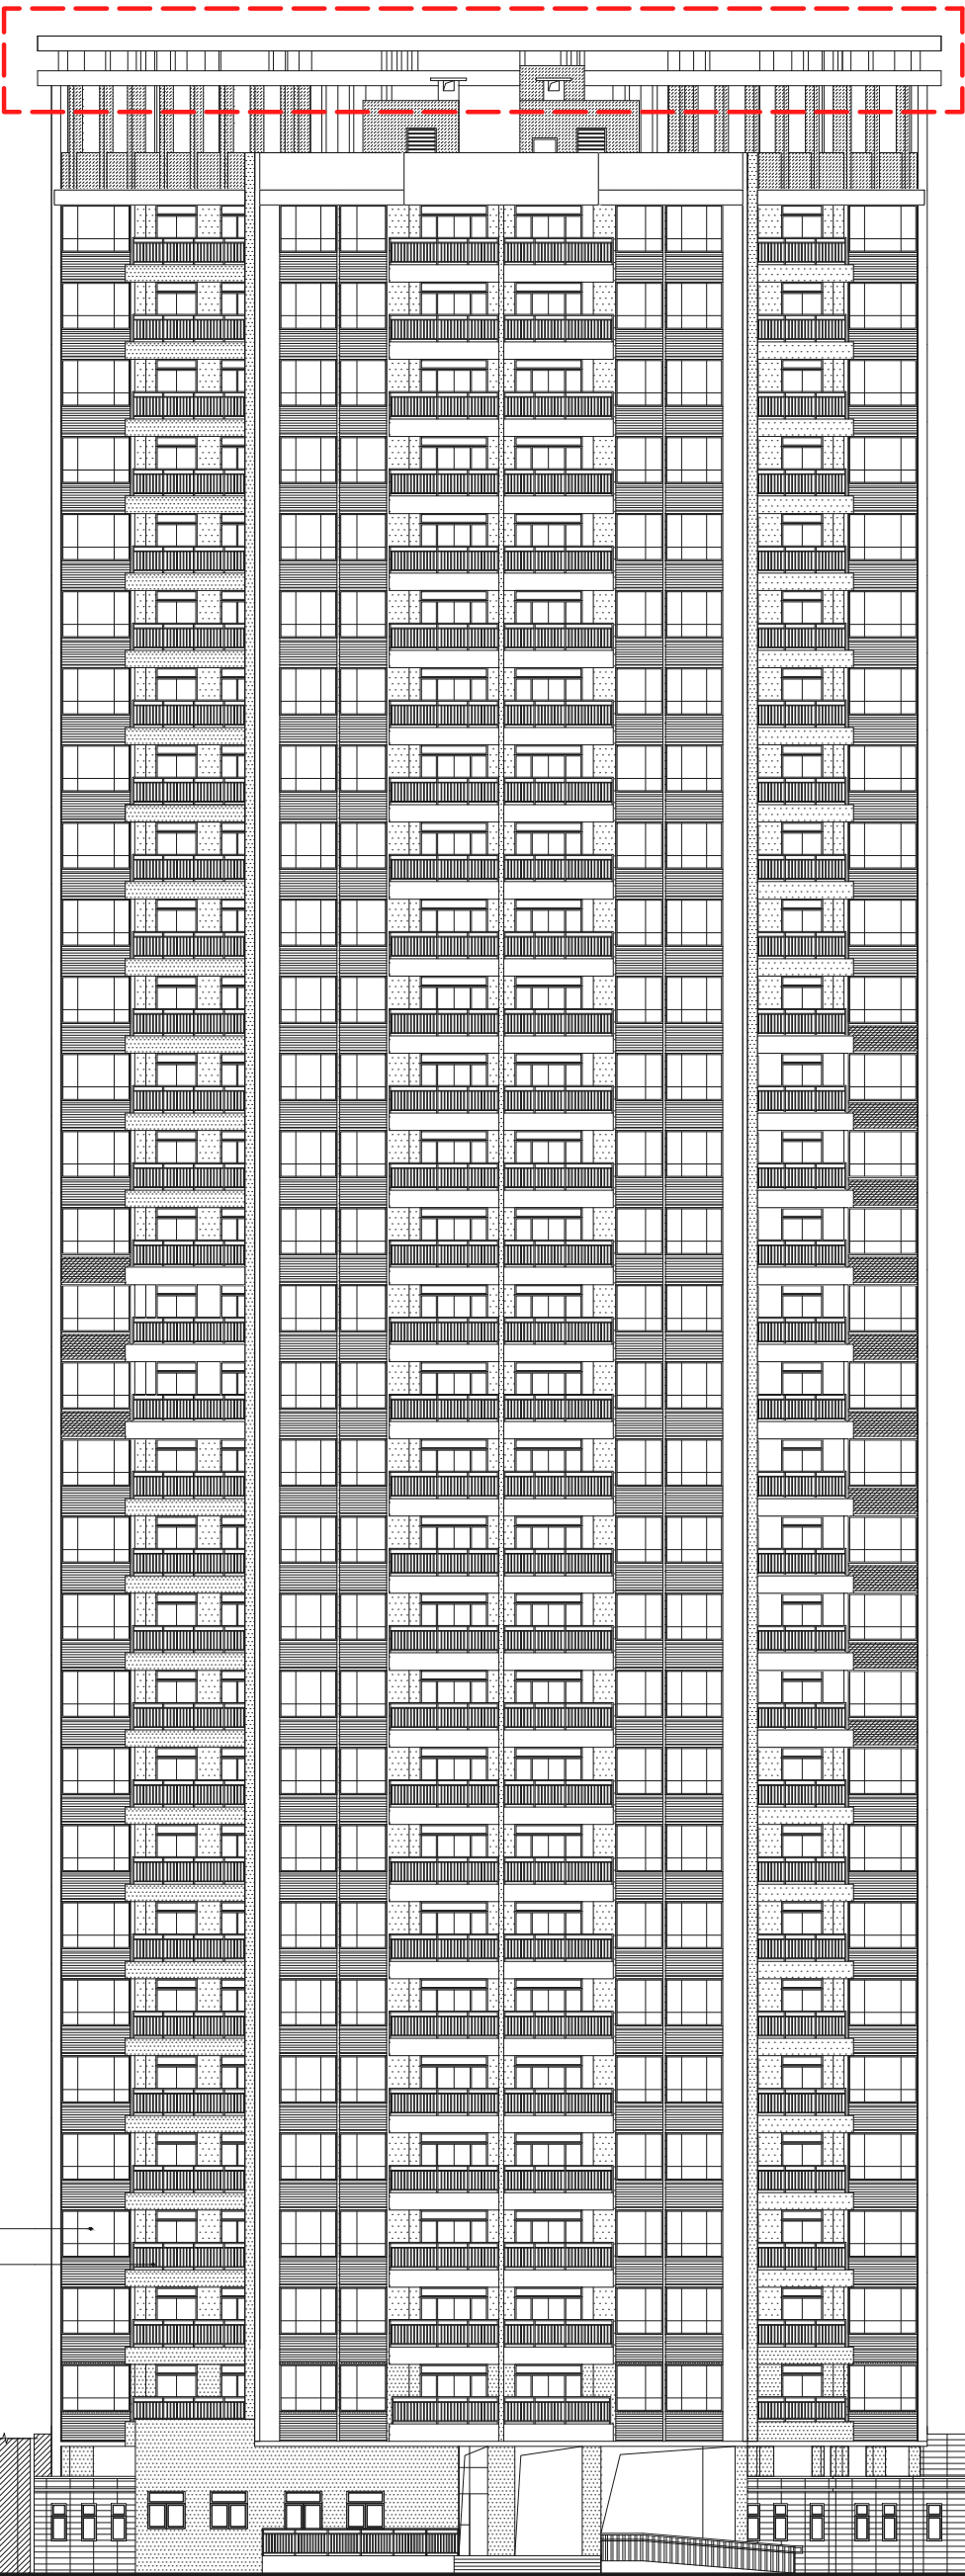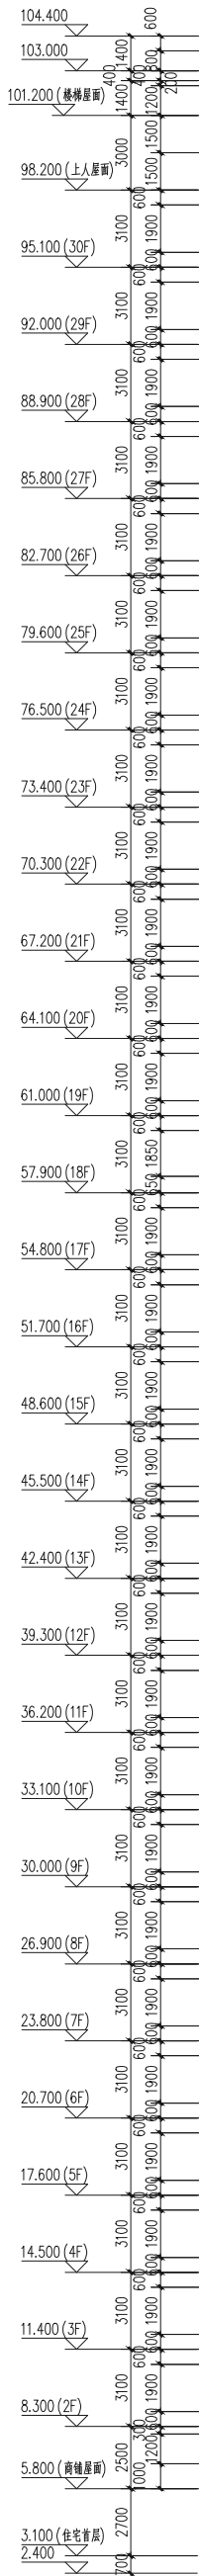


外墙饰面图例:



- 45x45白色外墙砖
- 45x45蓝灰色外墙砖
- 45x45深灰色外墙砖
- 灰色空调百叶
- 白色空调百叶
- 200x400灰白色防石砖
- 200x400灰色防石砖
- 水泥砂浆

轴立面图 1:150

建筑			暖通		
结构			给排水		
电气			工艺		
暖通			自控		

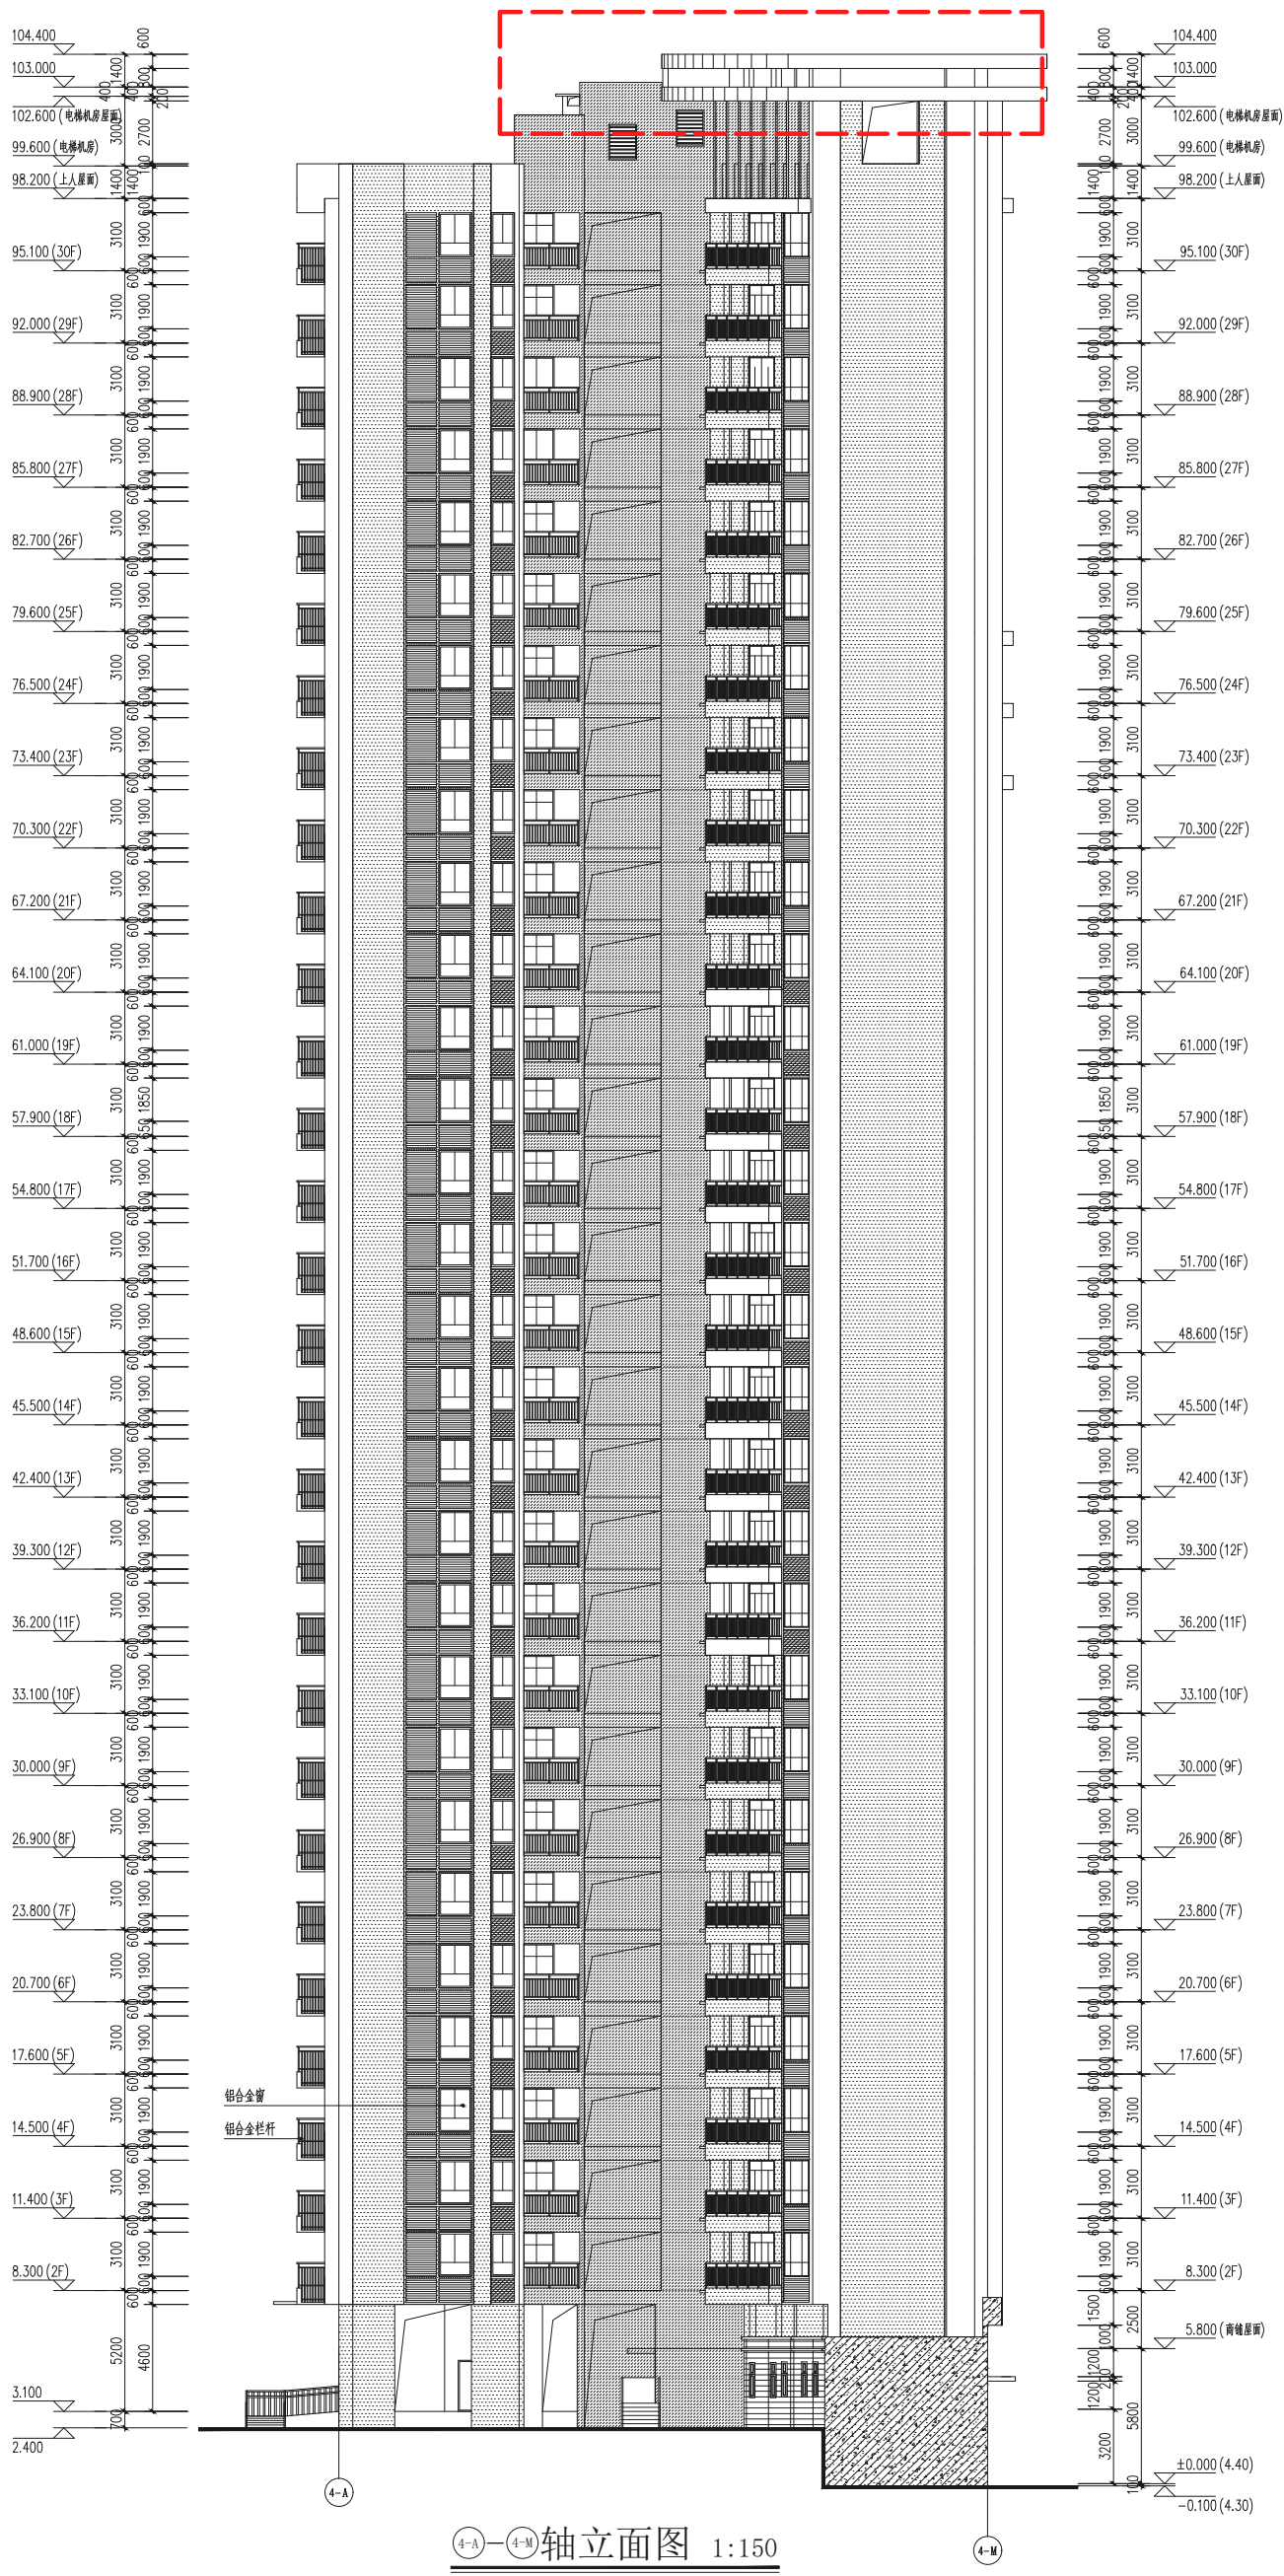

建	结	电	通	给	工	
筑	构	气	道	排	艺	
施				水	装	
工				施	修	

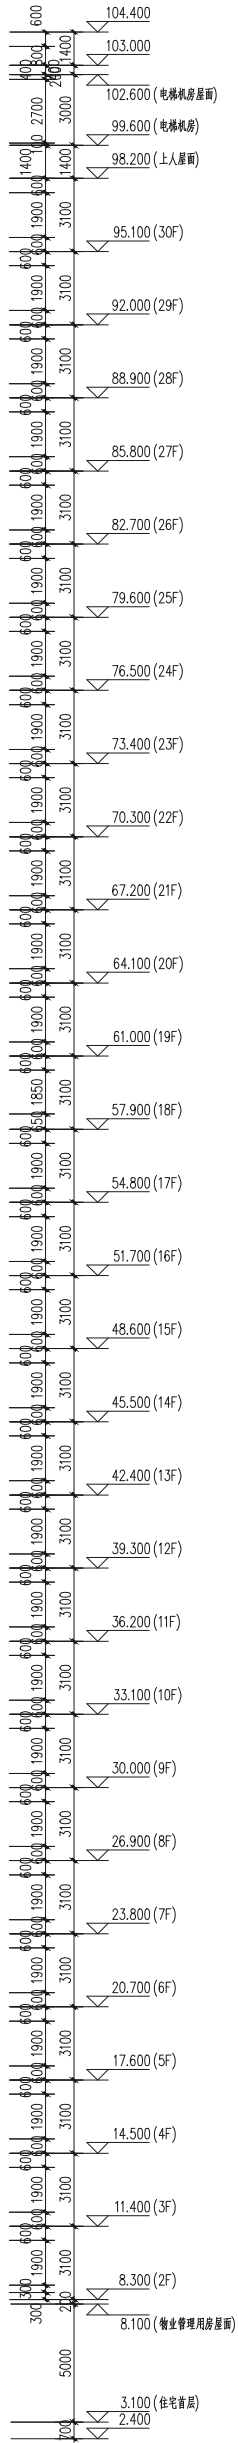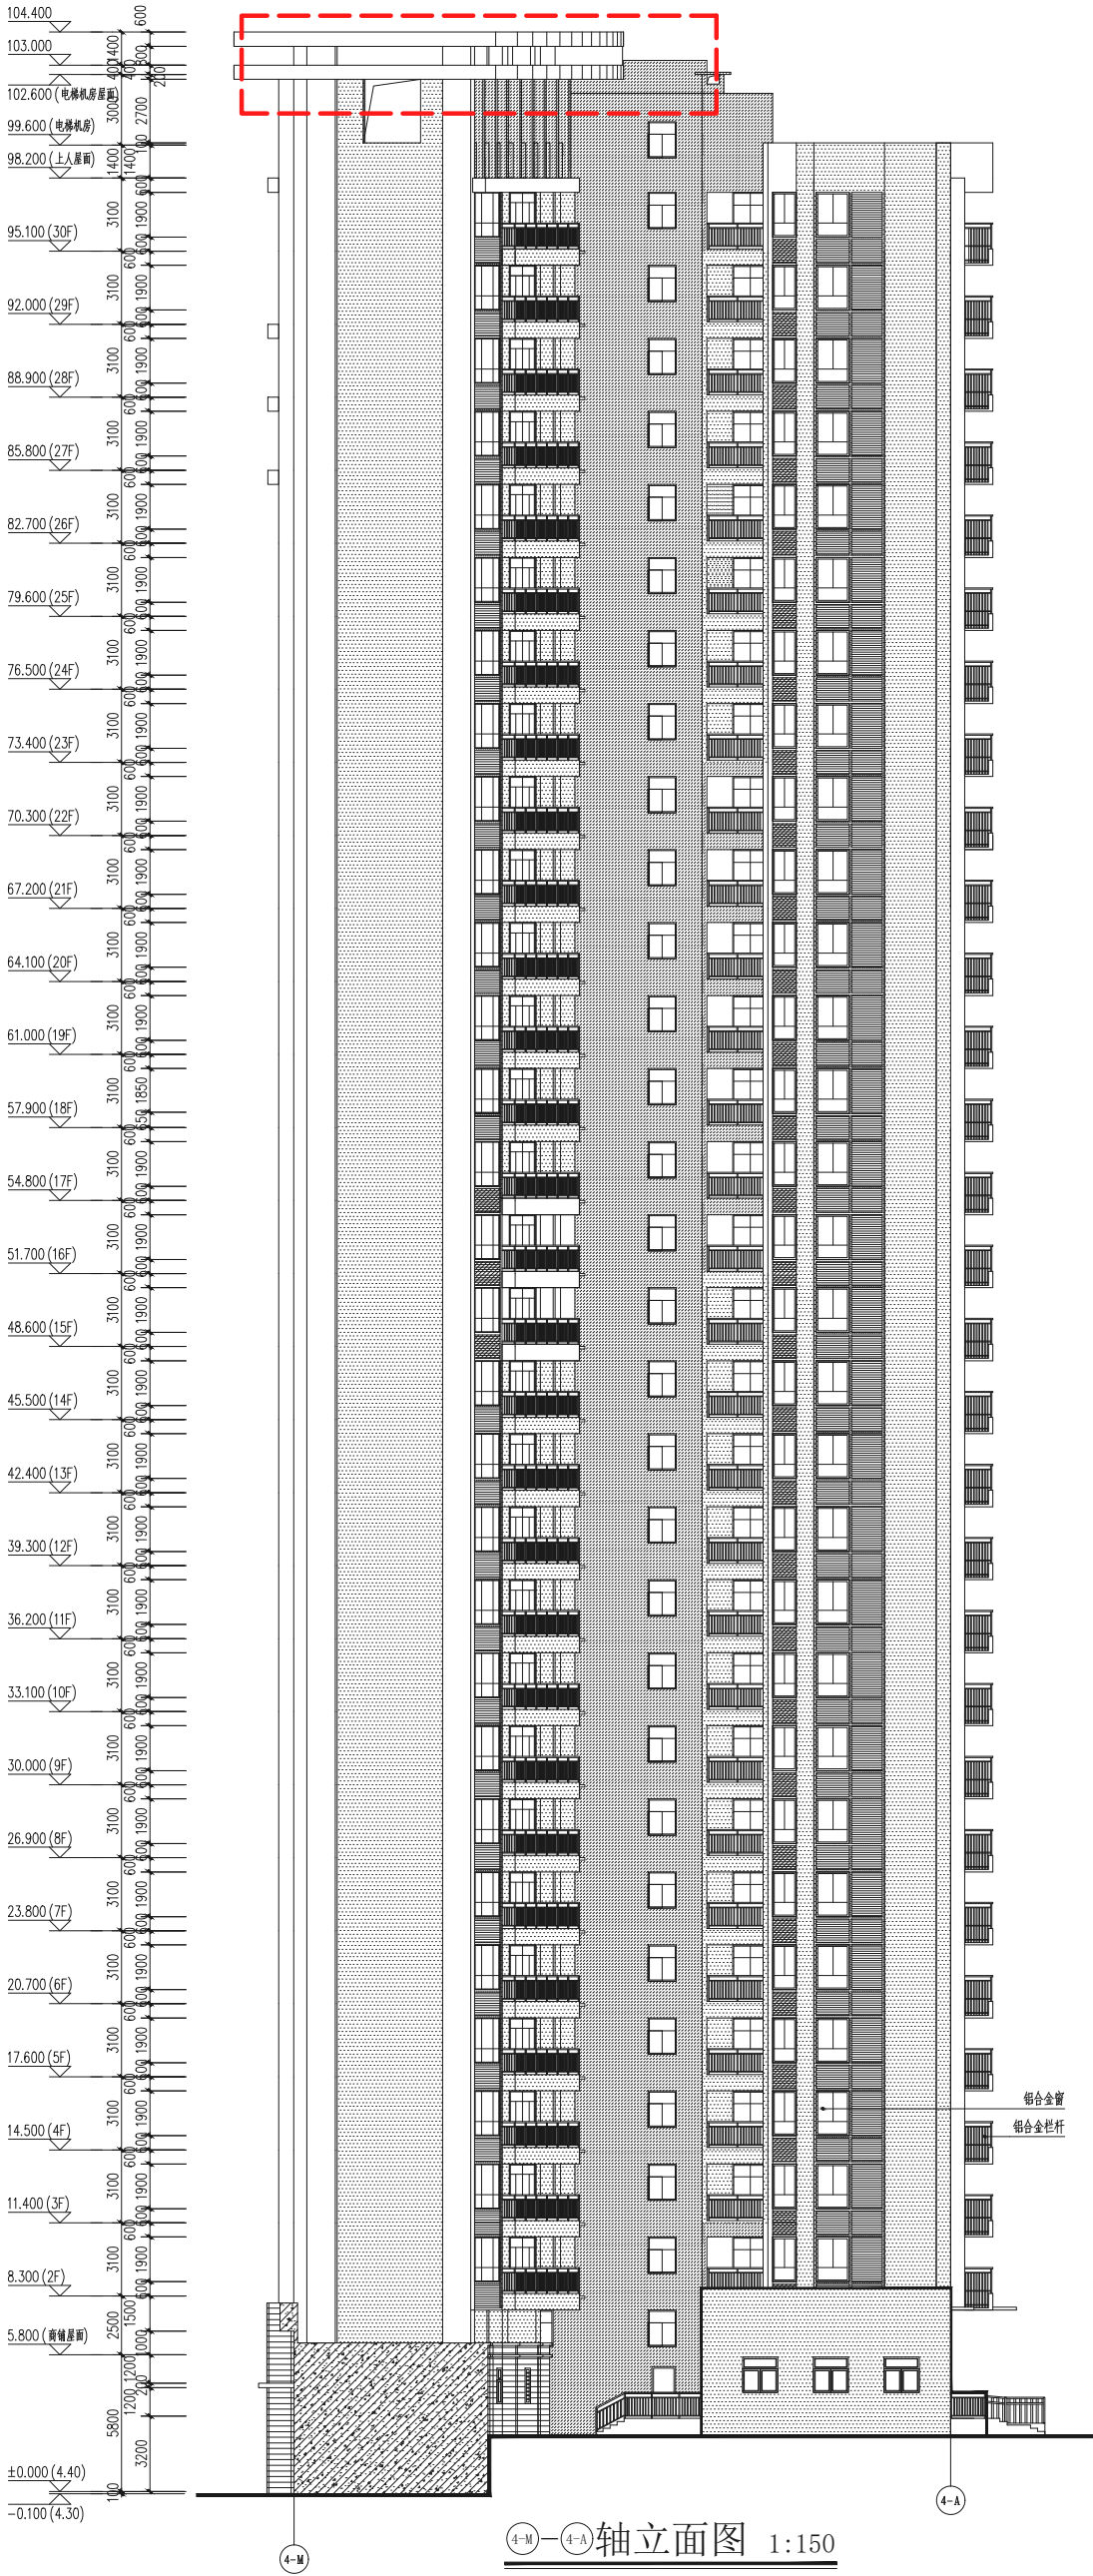

外墙饰面图例:

- 45x45白色外墙砖
- 45x45蓝灰色外墙砖
- 45x45深灰色外墙砖
- 灰色空调百叶
- 白色空调百叶
- 200x400灰白色防石砖
- 200x400灰色防石砖
- 水泥砂浆

