


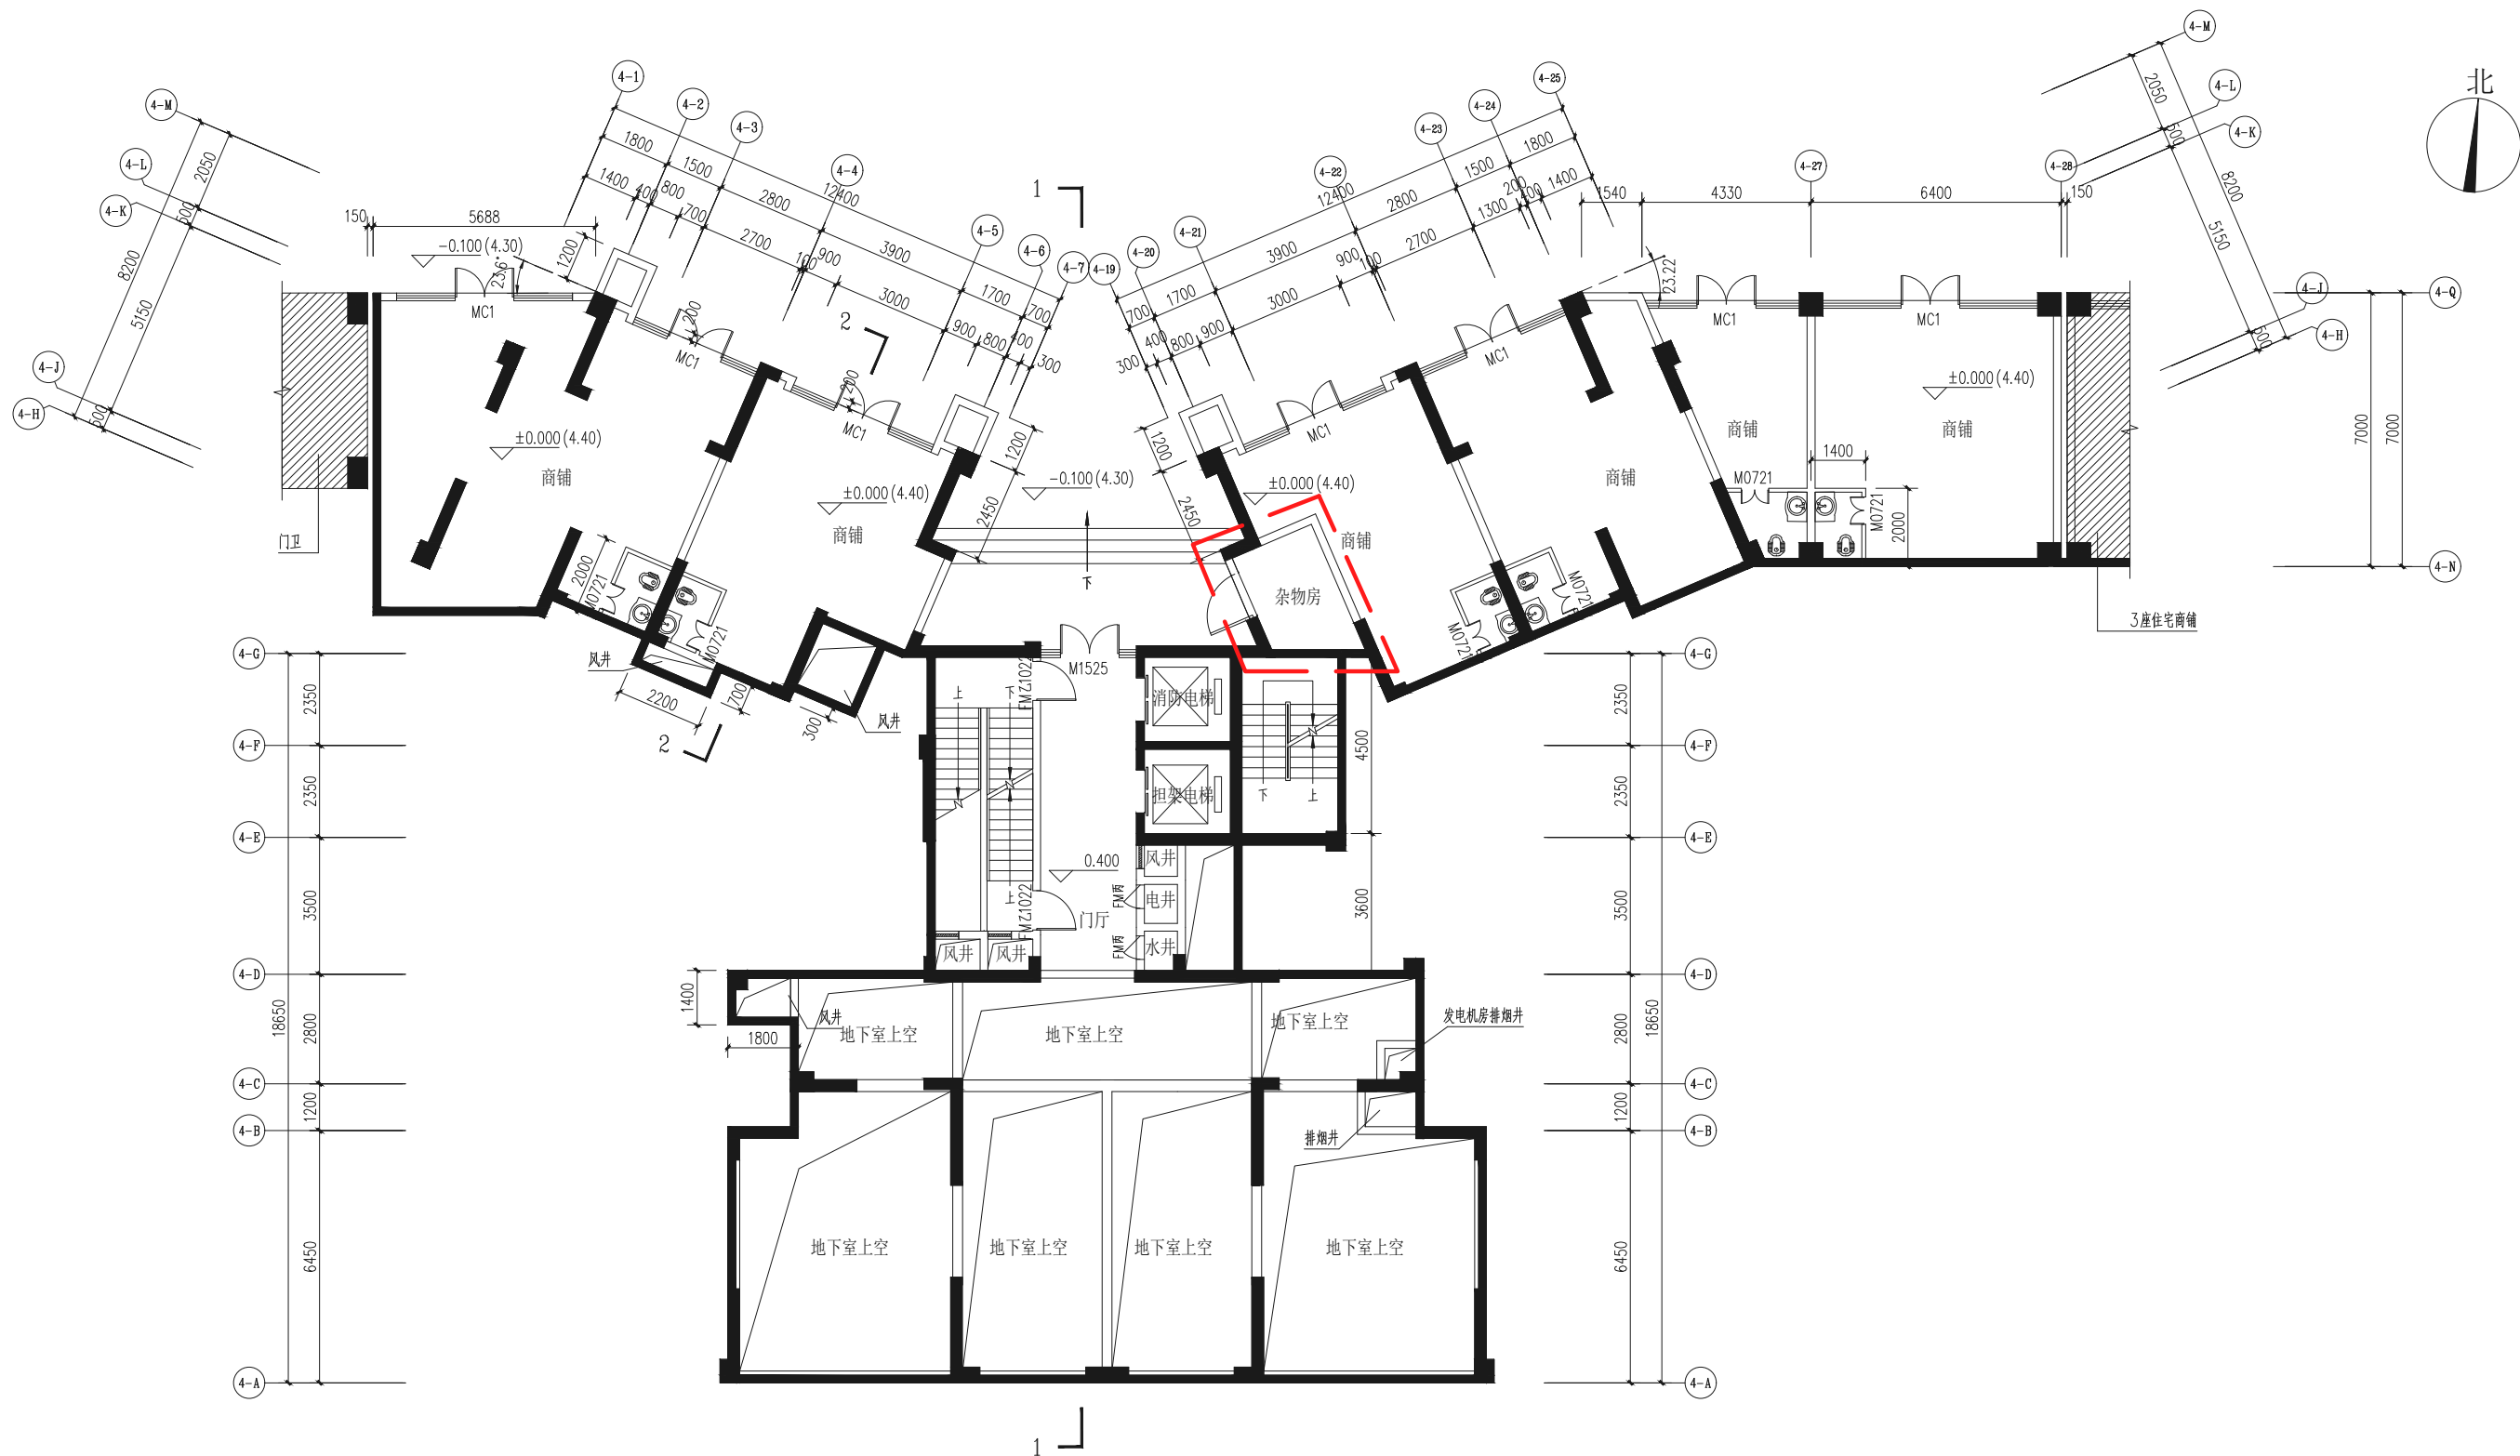


图例:

	单扇乙级防火门
	单扇丙级防火门
	双扇铝合金玻璃门
	电梯门
	乙级防火窗
	铝合金窗

注: 红色虚线为调整范围

商铺首层平面图 1:100

建设单位: 香港宏谊(开平)制衣有限公司
项目地址: 开平市三埠街道办事处南环中路1号之1
项目名称: 钻石银海4座住宅--拟调整方案

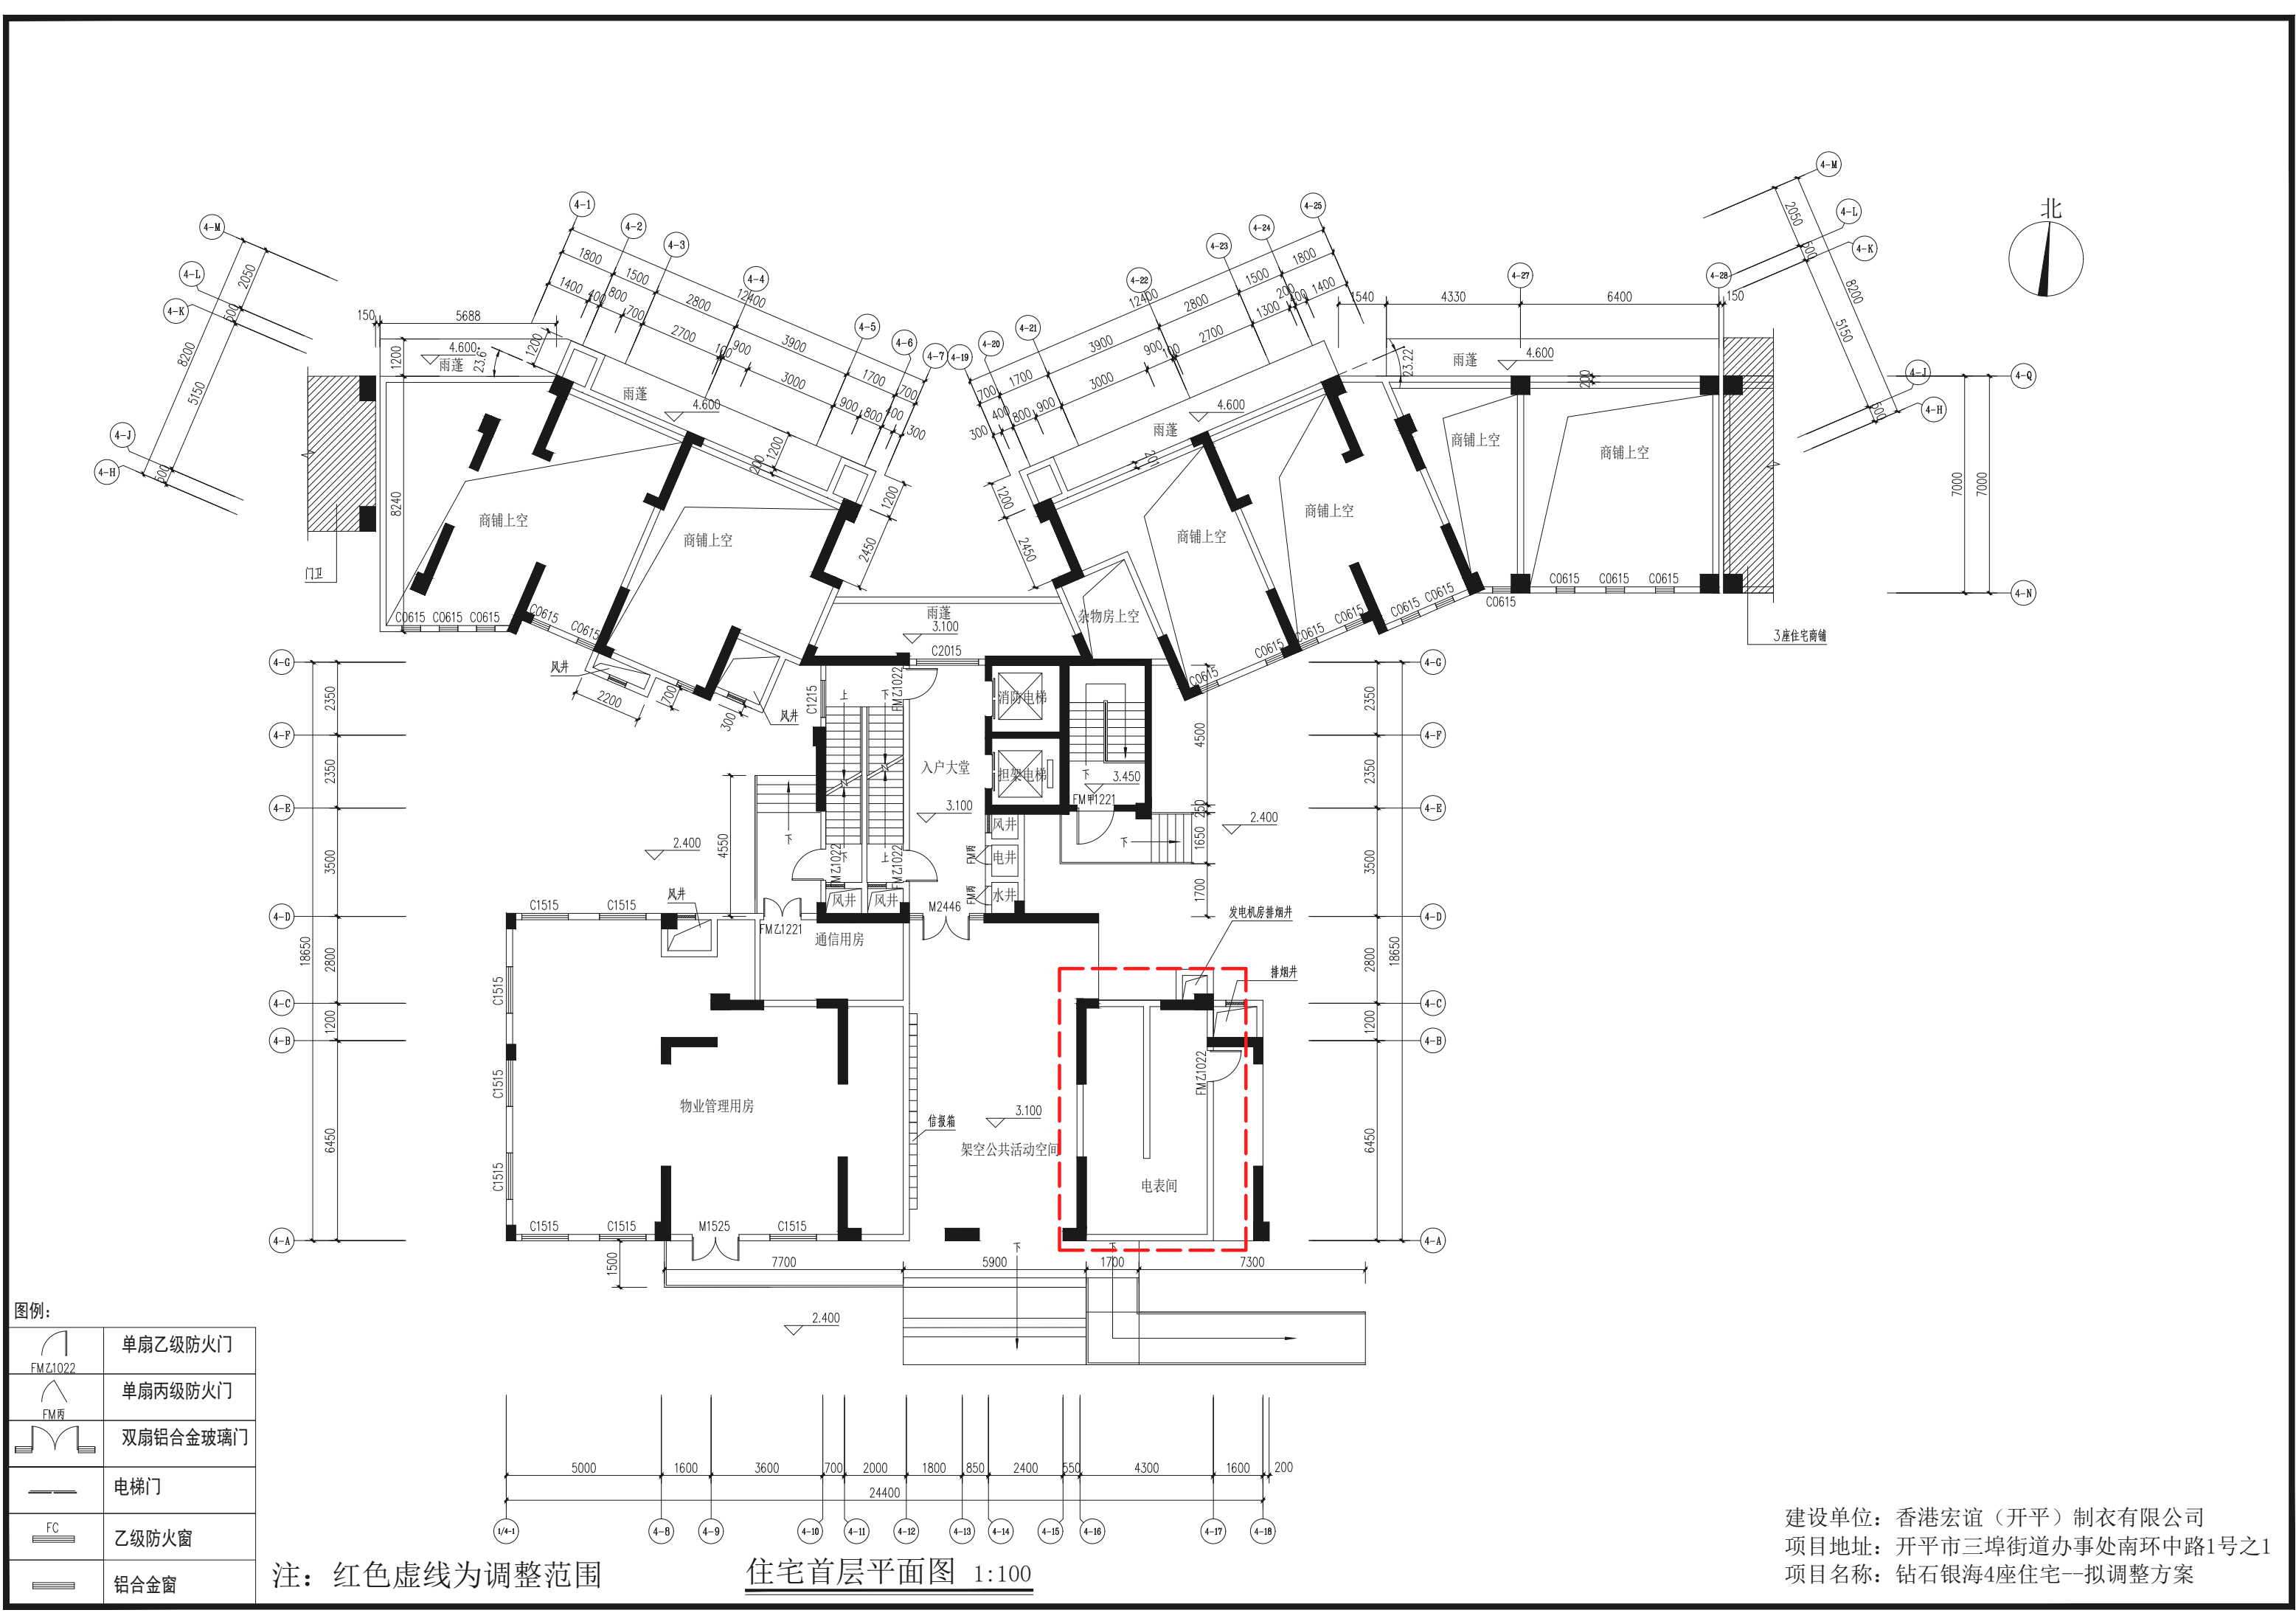


图例:

	单扇乙级防火门
	单扇丙级防火门
	双扇铝合金玻璃门
	电梯门
	乙级防火窗
	铝合金窗

注: 红色虚线为调整范围

住宅首层平面图 1:100


建设单位: 香港宏谊(开平)制衣有限公司
项目地址: 开平市三埠街道办事处南环中路1号之1
项目名称: 钻石银海4座住宅--拟调整方案

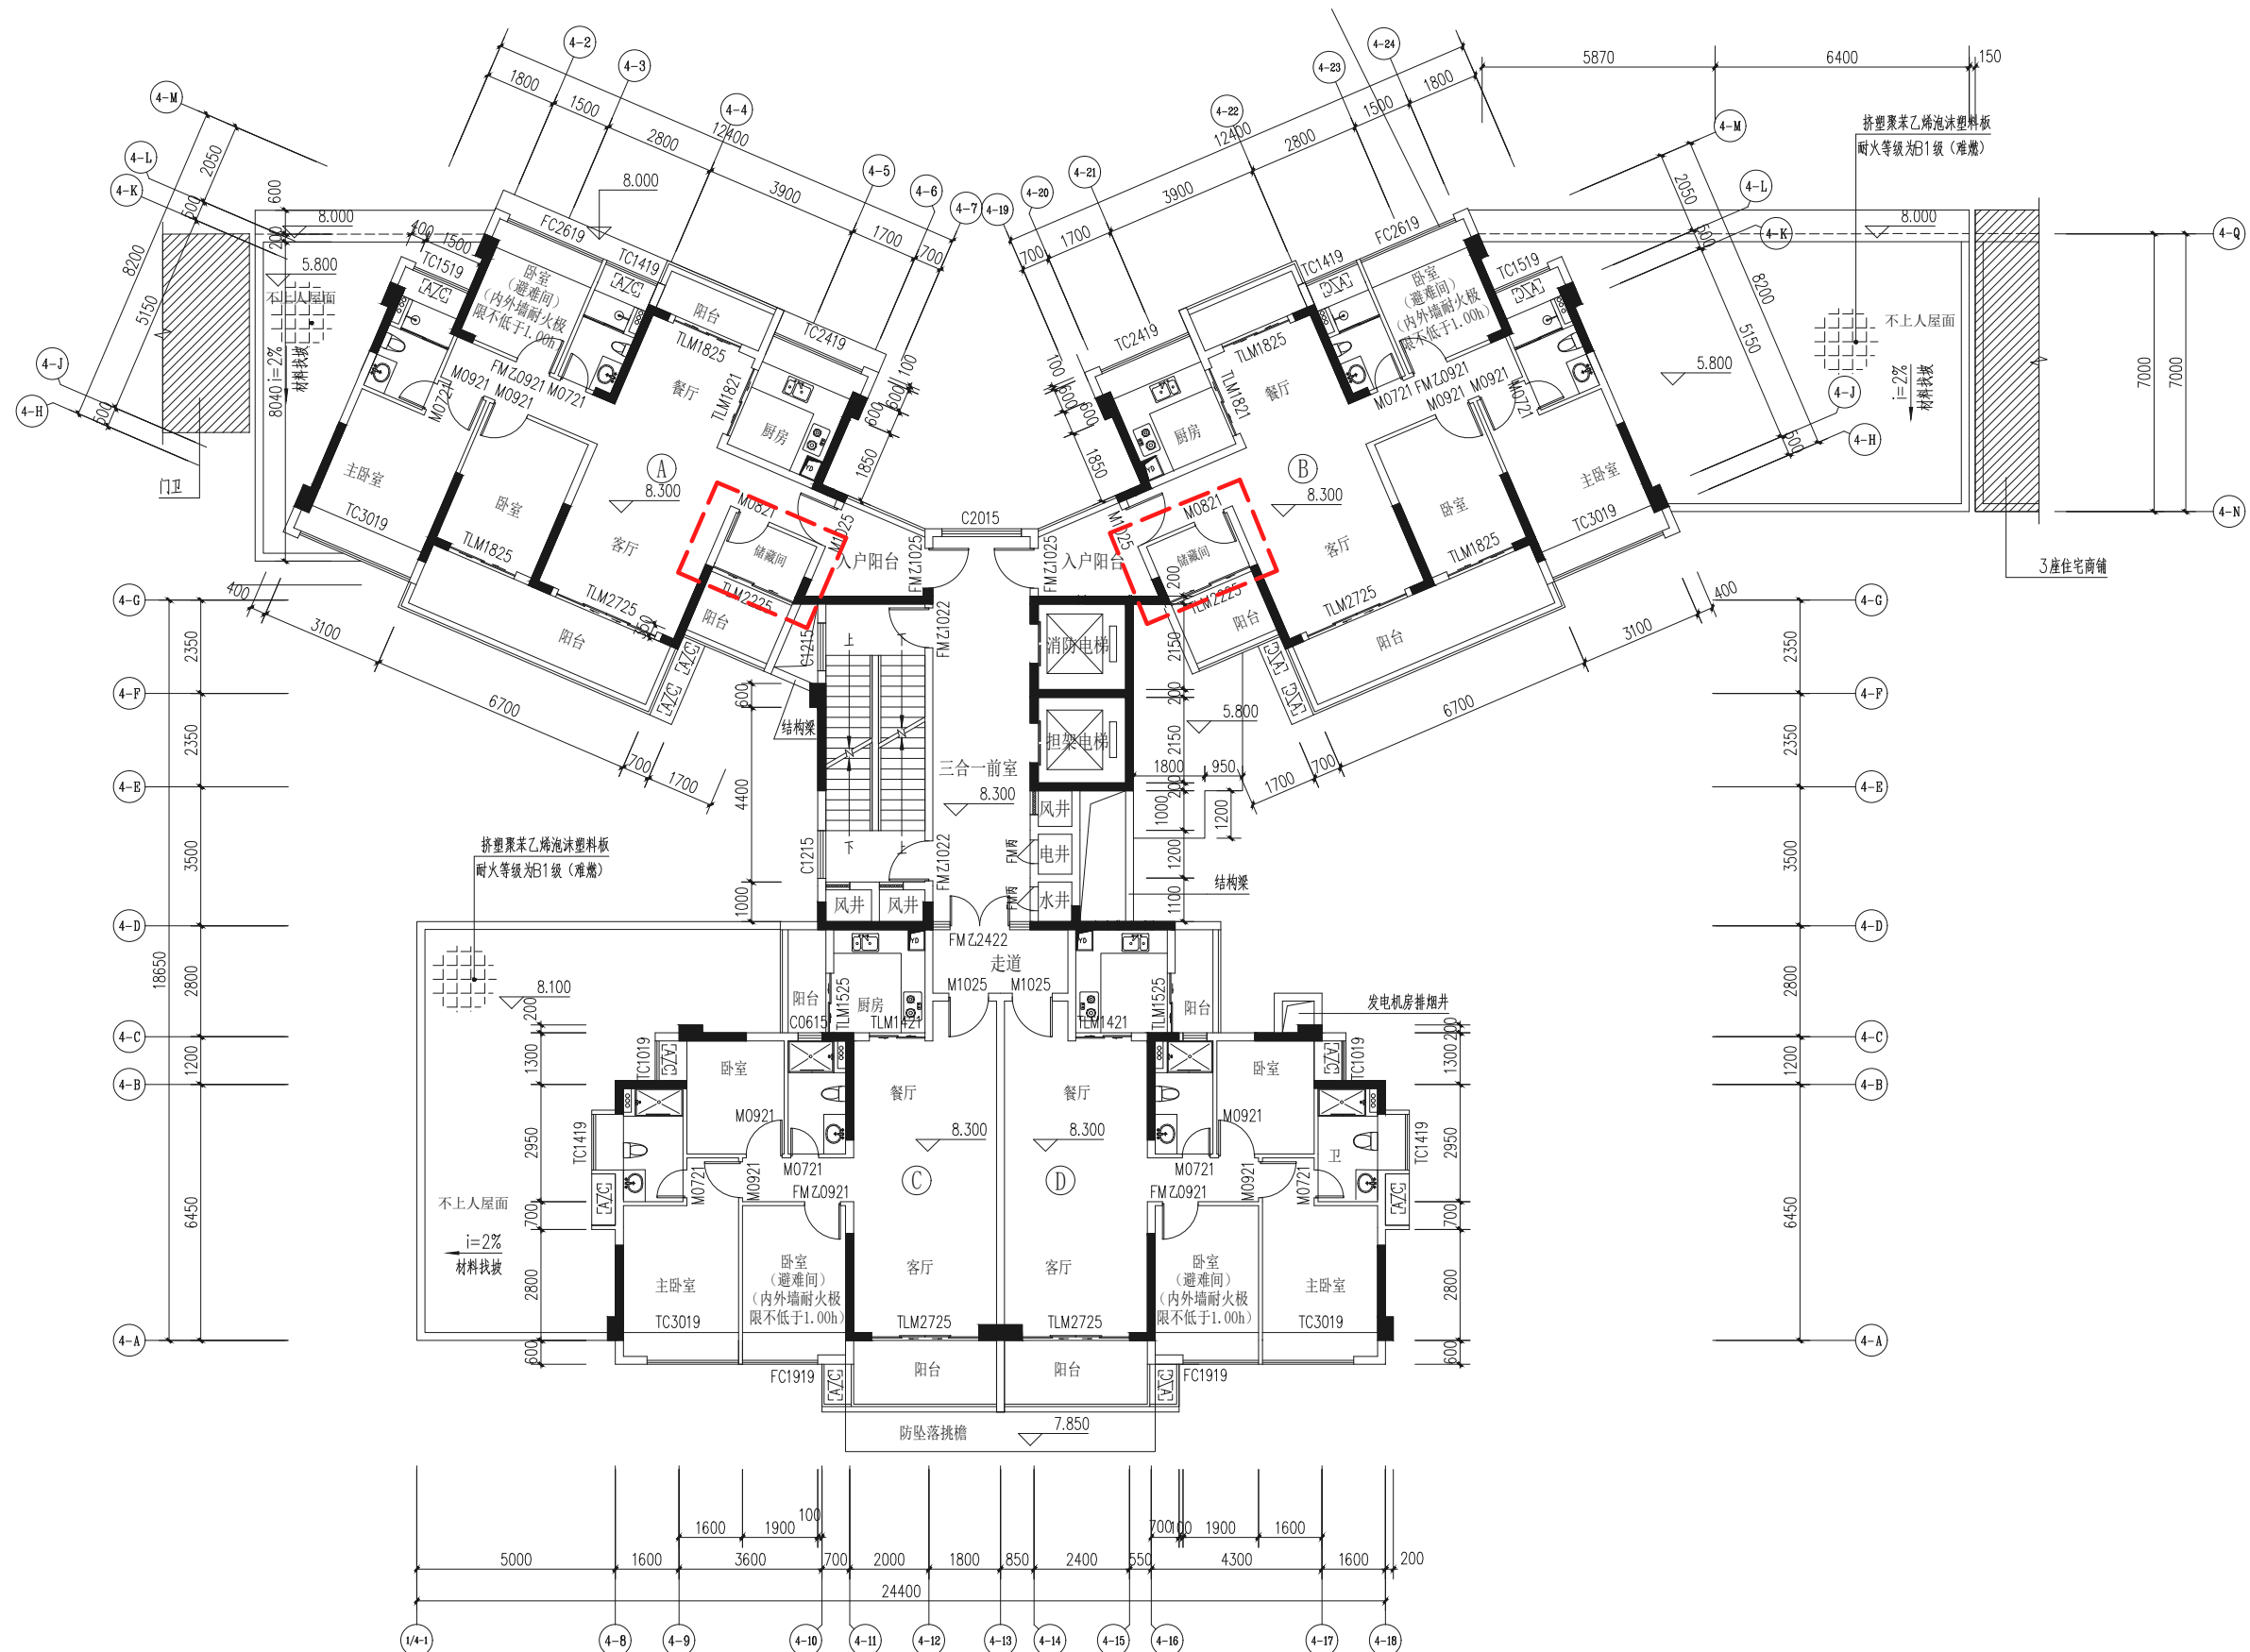

二层平面图 1:100

注：红色虚线为调整范围


建设单位：香港宏谊（开平）制衣有限公司
项目地址：开平市三埠街道办事处南环中路1号之1
项目名称：钻石银海4座住宅--拟调整方案

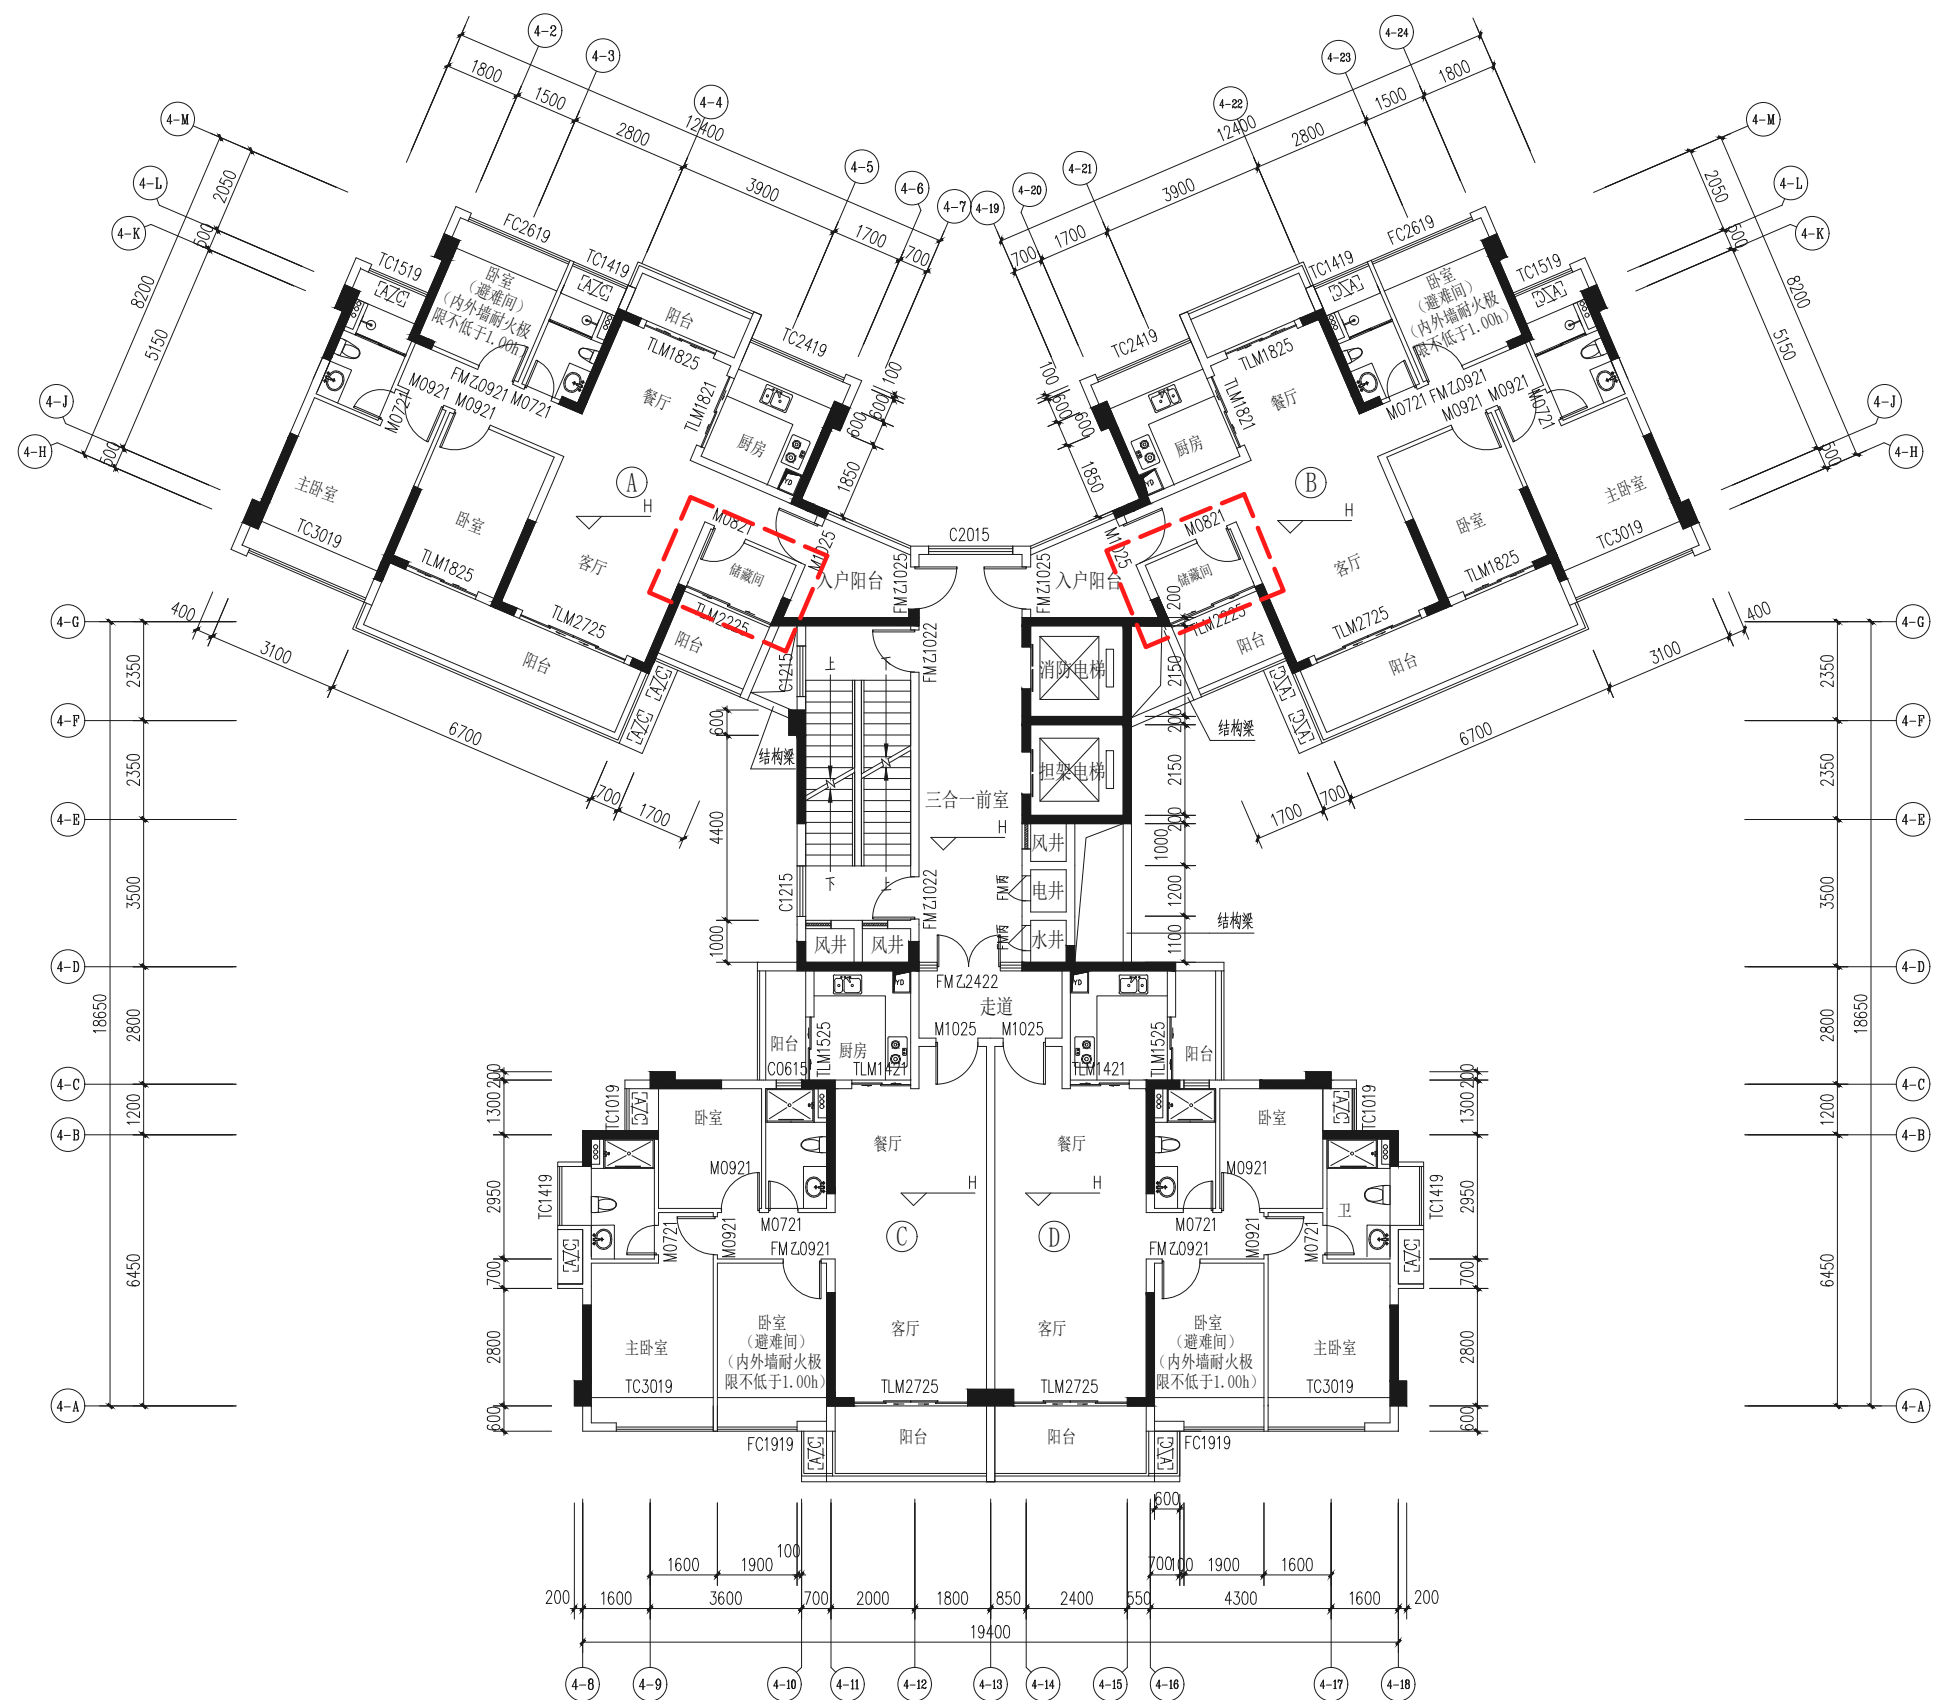

三至十四层平面图 1:100

注：红色虚线为调整范围


建设单位：香港宏谊（开平）制衣有限公司
项目地址：开平市三埠街道办事处南环中路1号之1
项目名称：钻石银海4座住宅--拟调整方案

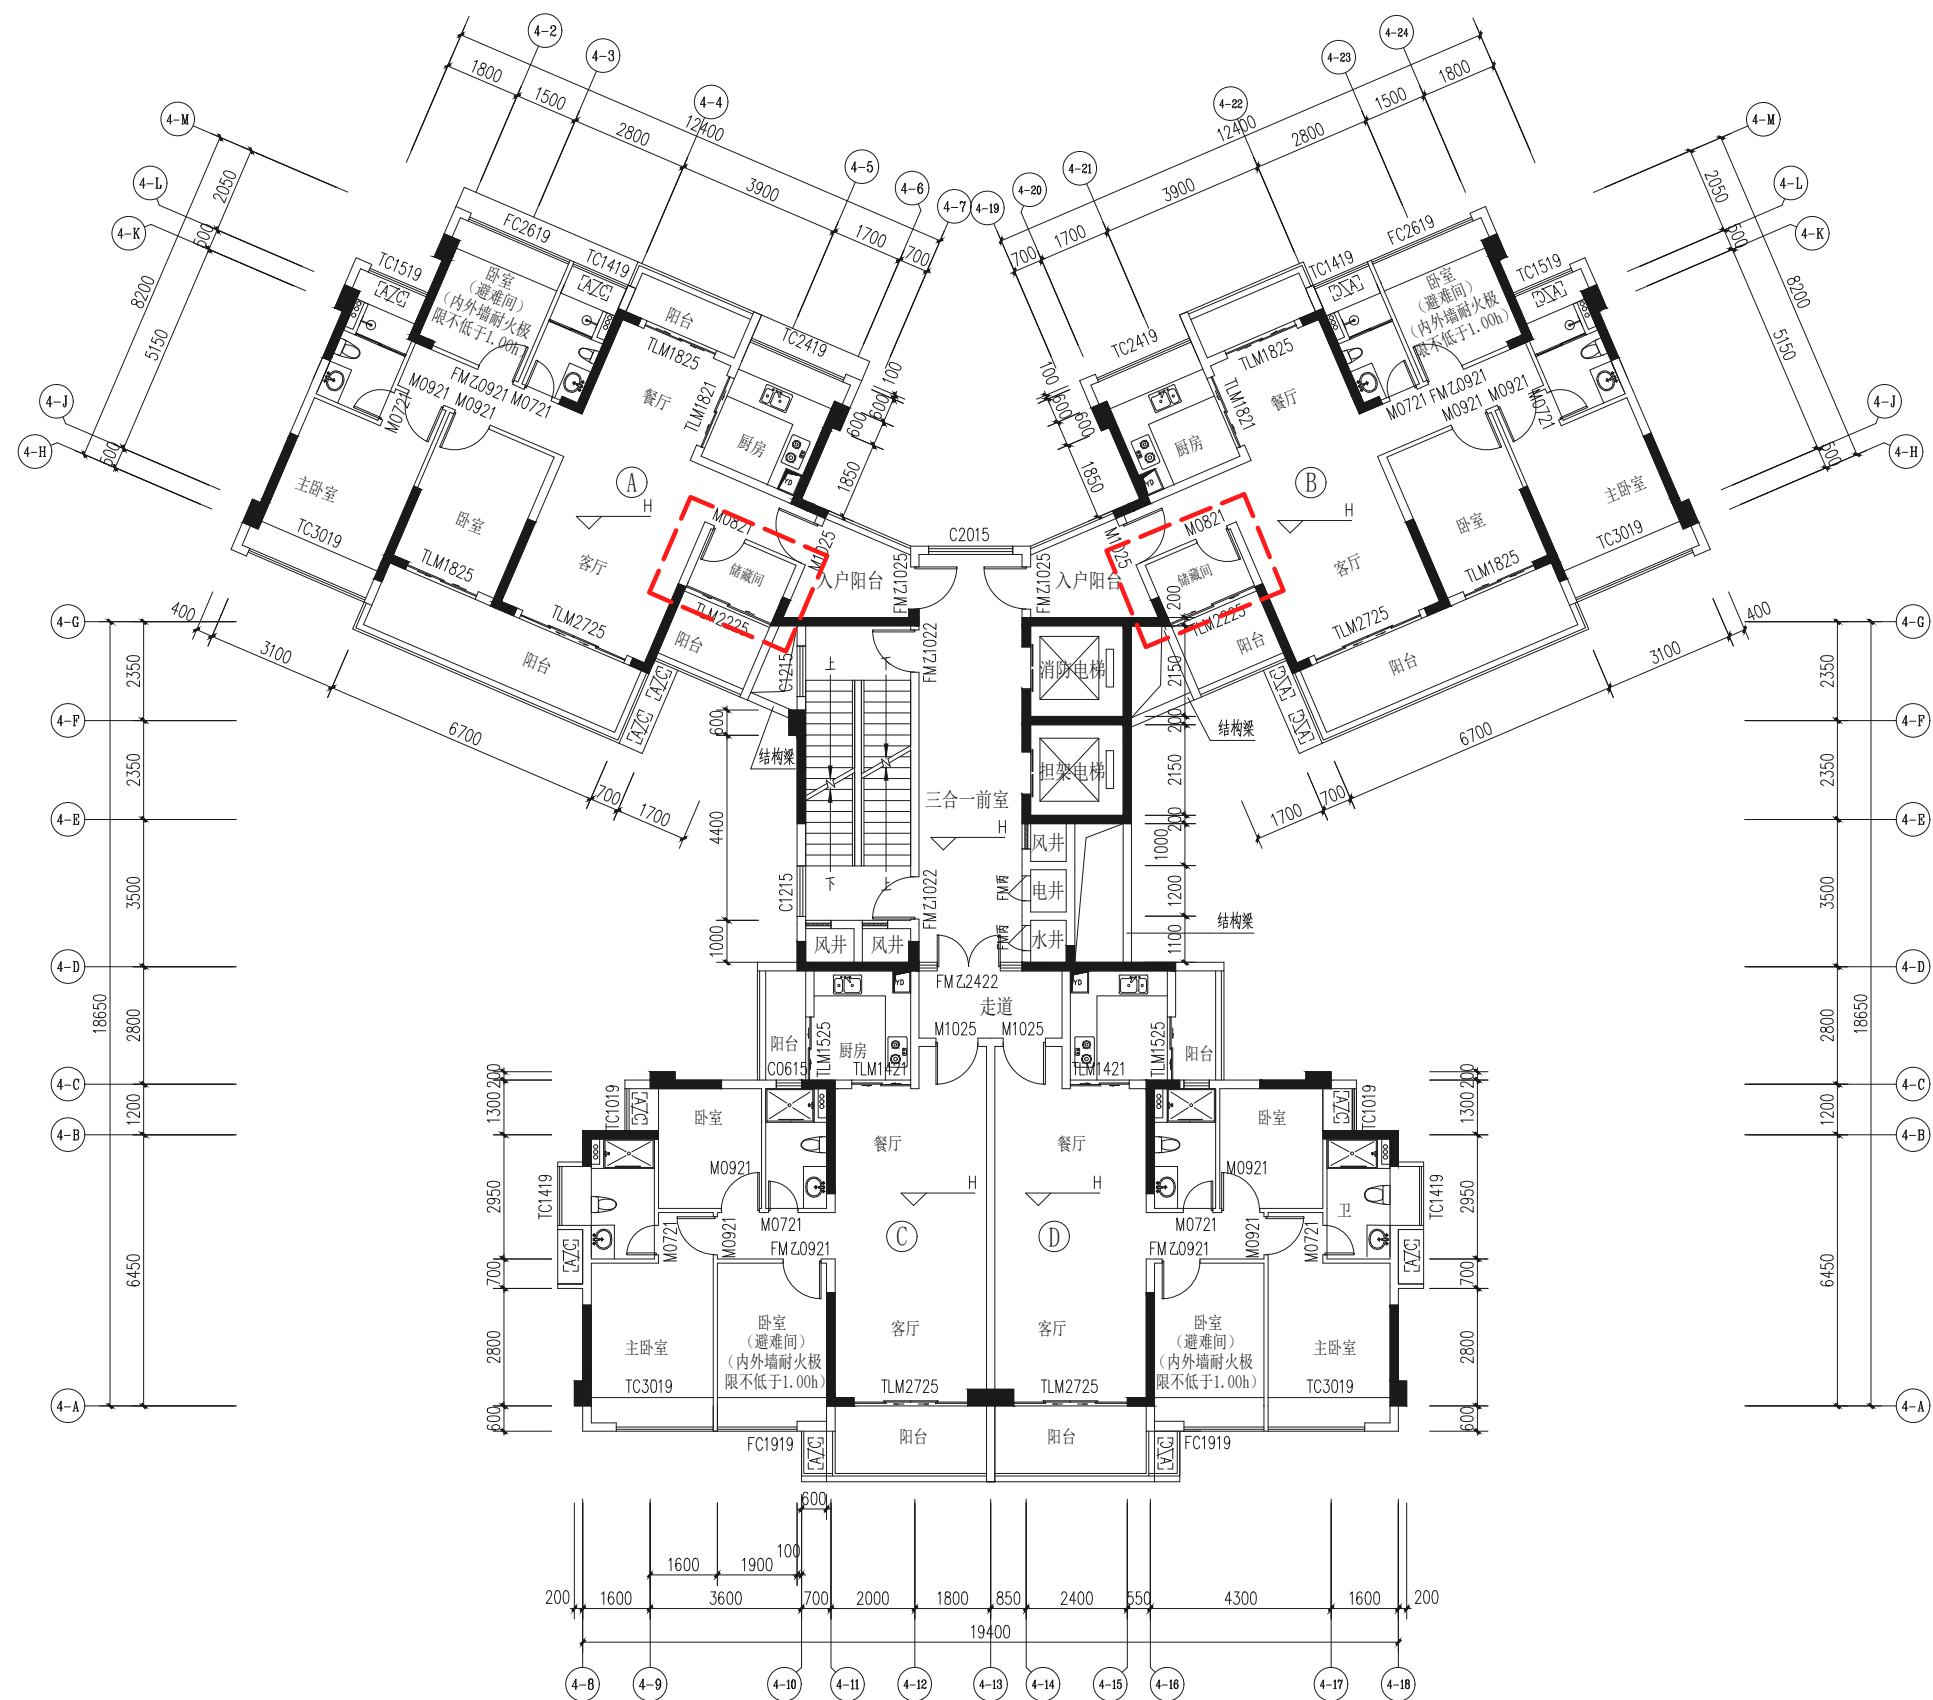

十五至十七层平面图 1:100

注：红色虚线为调整范围


建设单位：香港宏谊（开平）制衣有限公司
项目地址：开平市三埠街道办事处南环中路1号之1
项目名称：钻石银海4座住宅--拟调整方案

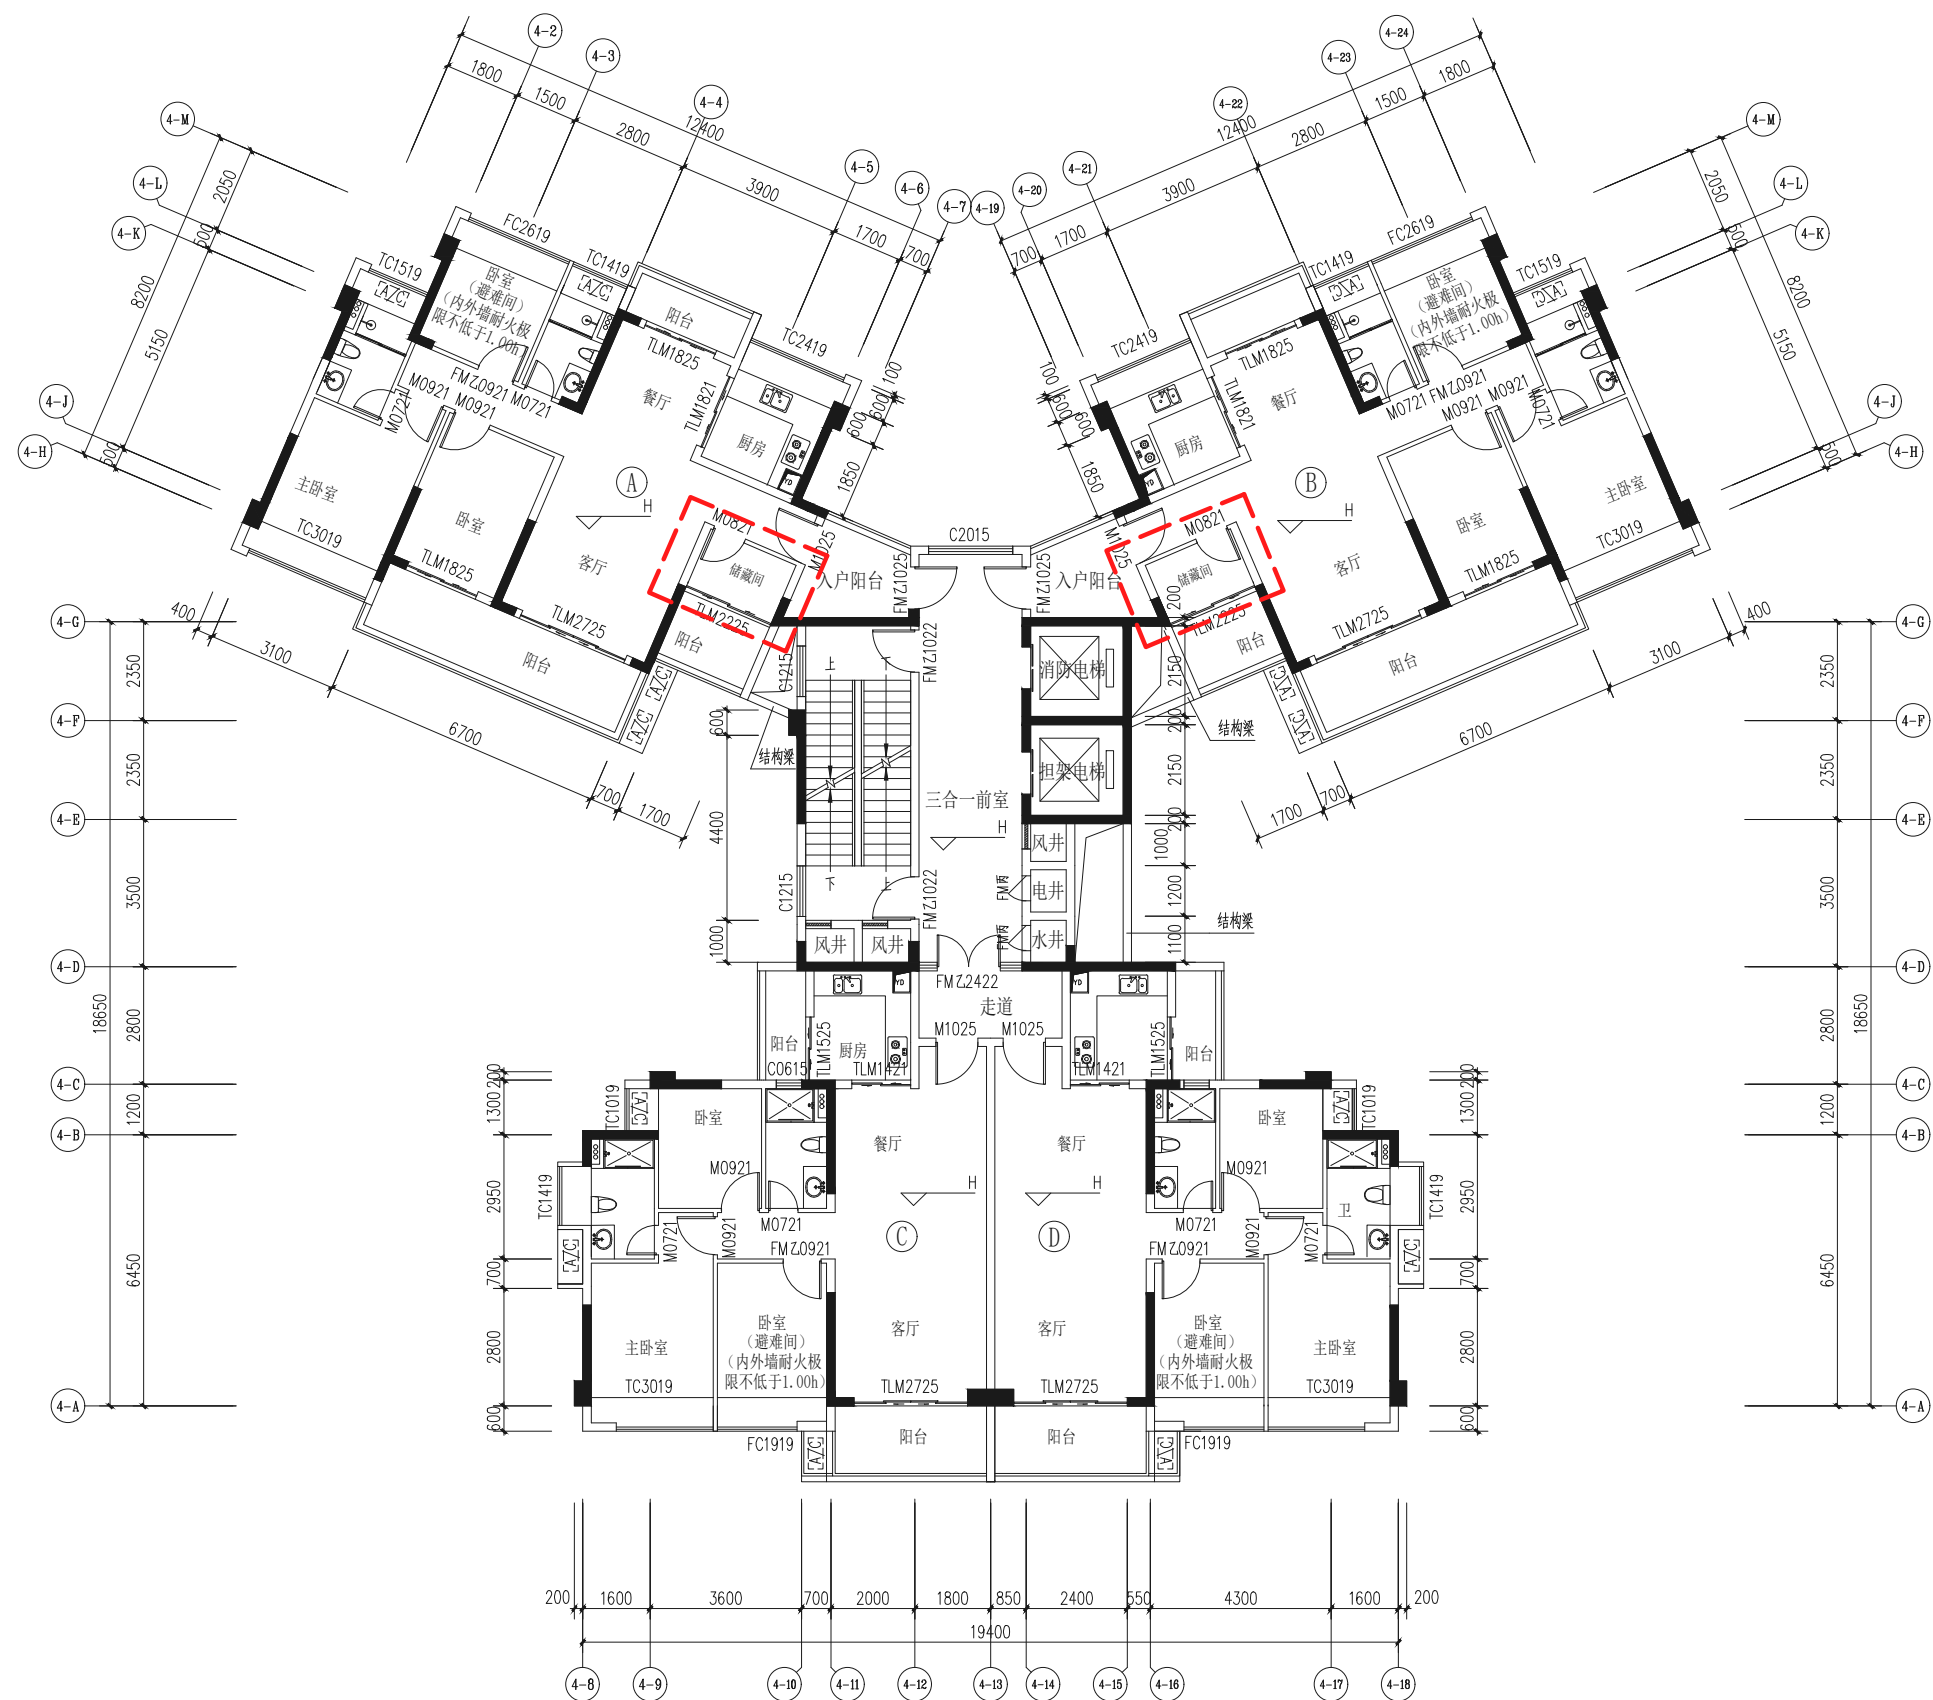

十八至二十二层平面图 1:100

注：红色虚线为调整范围


建设单位：香港宏谊（开平）制衣有限公司
项目地址：开平市三埠街道办事处南环中路1号之1
项目名称：钻石银海4座住宅--拟调整方案

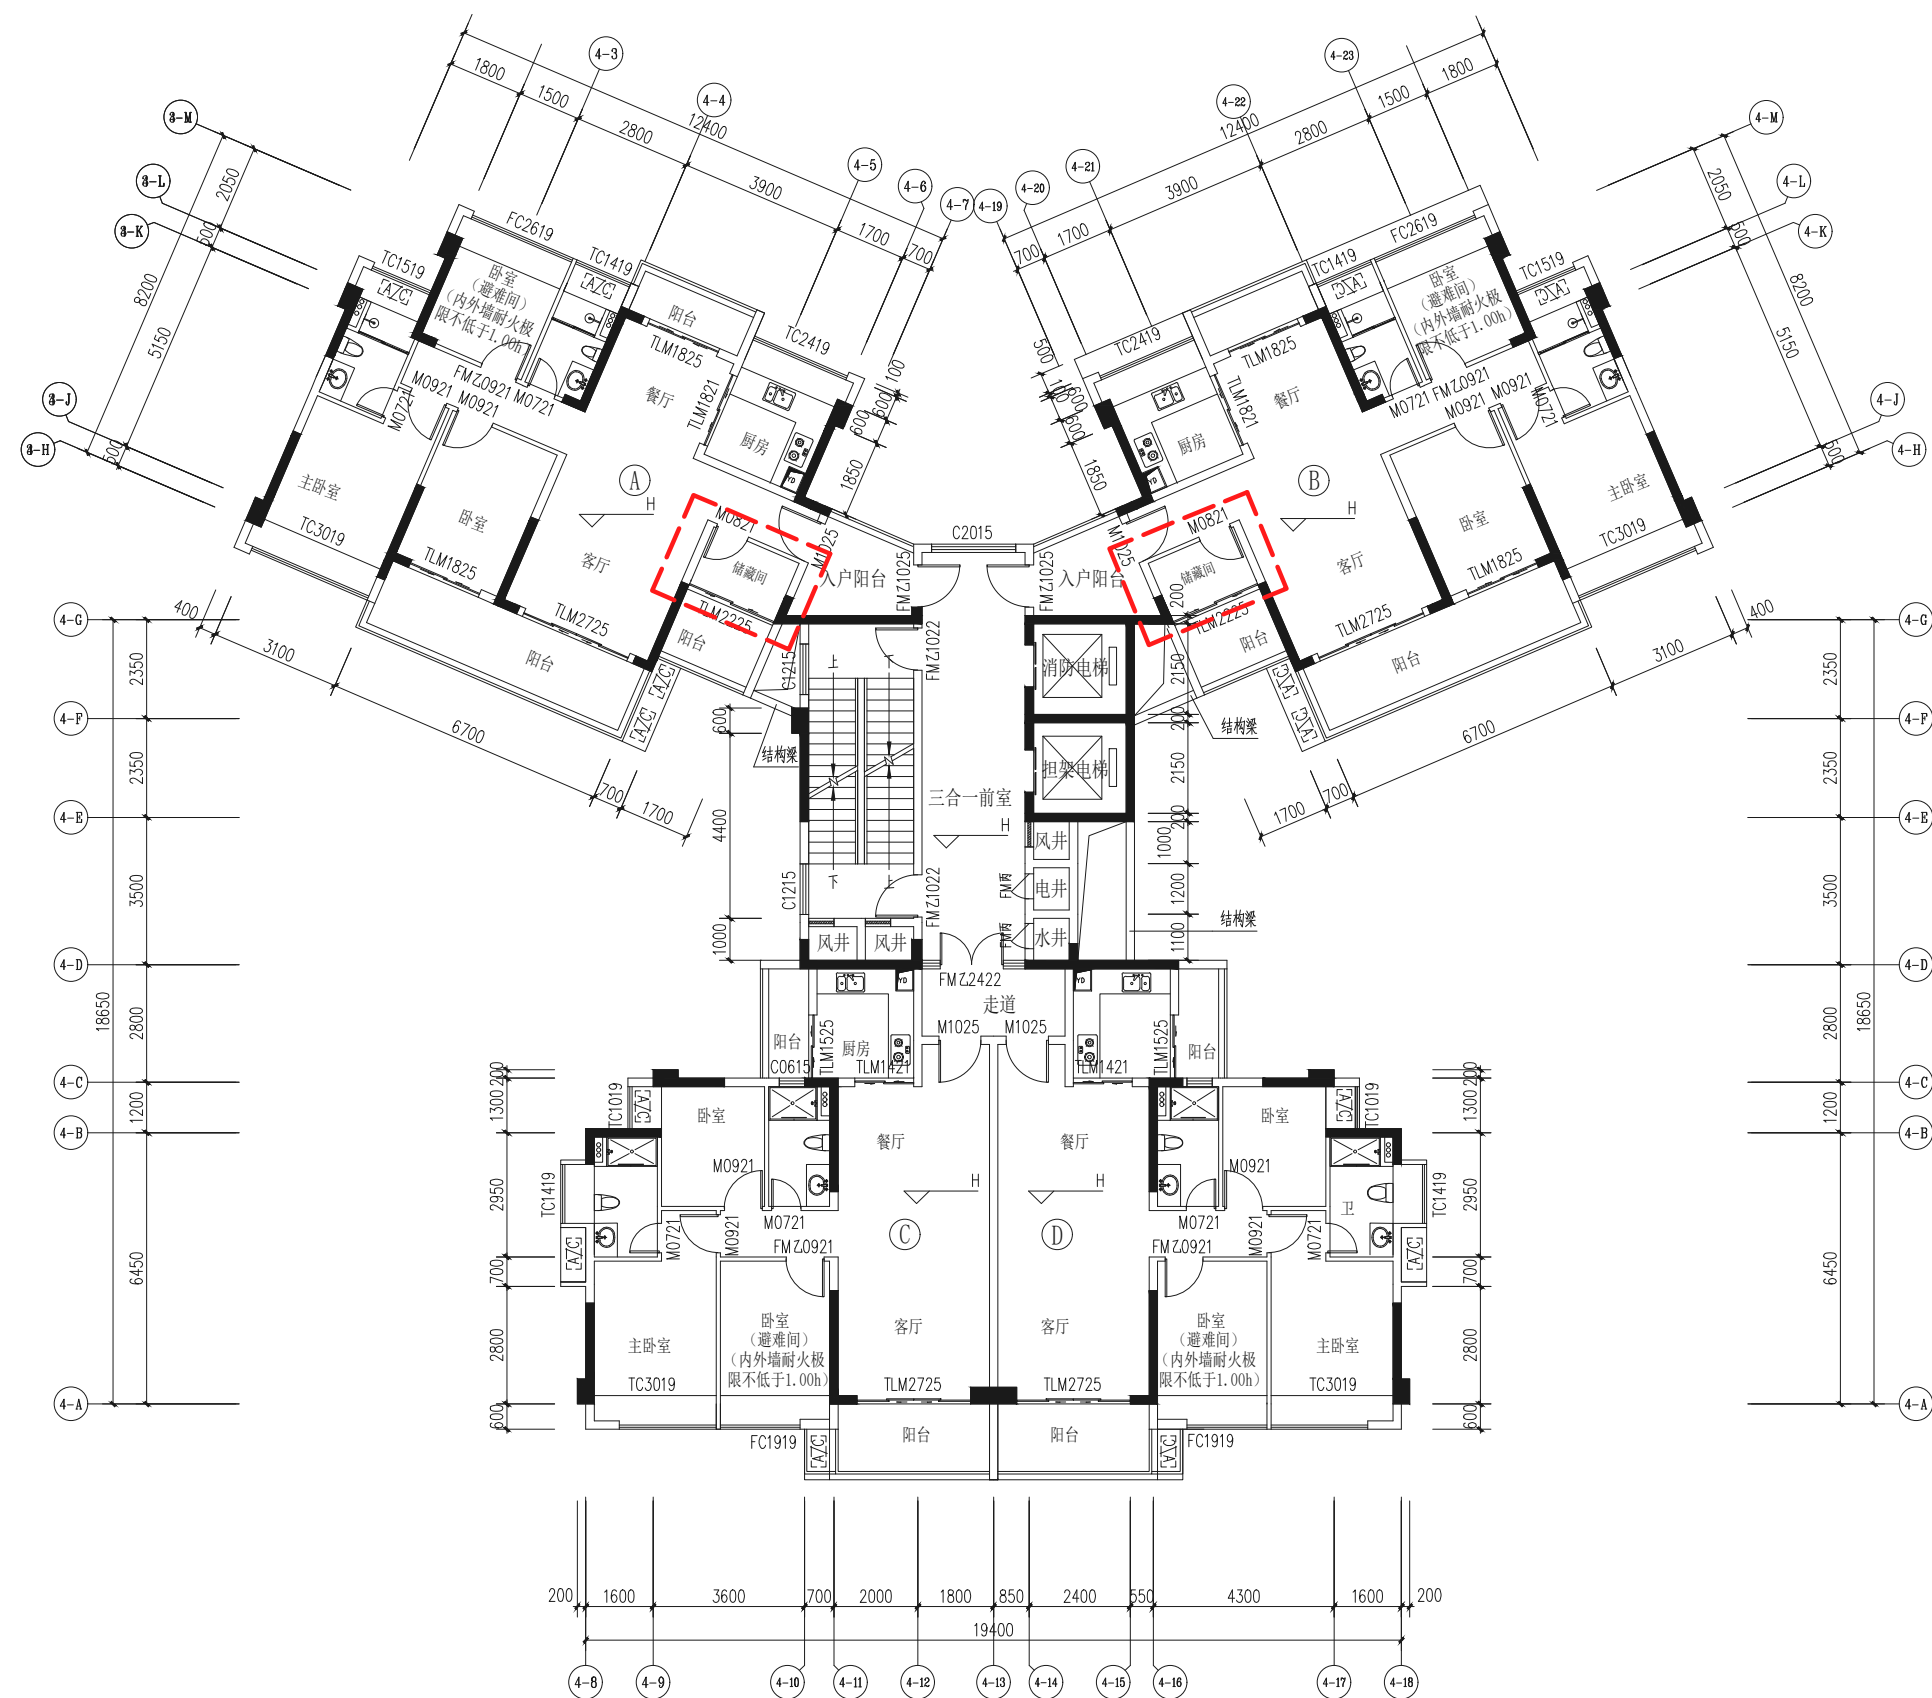

二十三至二十五层平面图 1:100

注：红色虚线为调整范围


建设单位：香港宏谊（开平）制衣有限公司
项目地址：开平市三埠街道办事处南环中路1号之1
项目名称：钻石银海4座住宅--拟调整方案

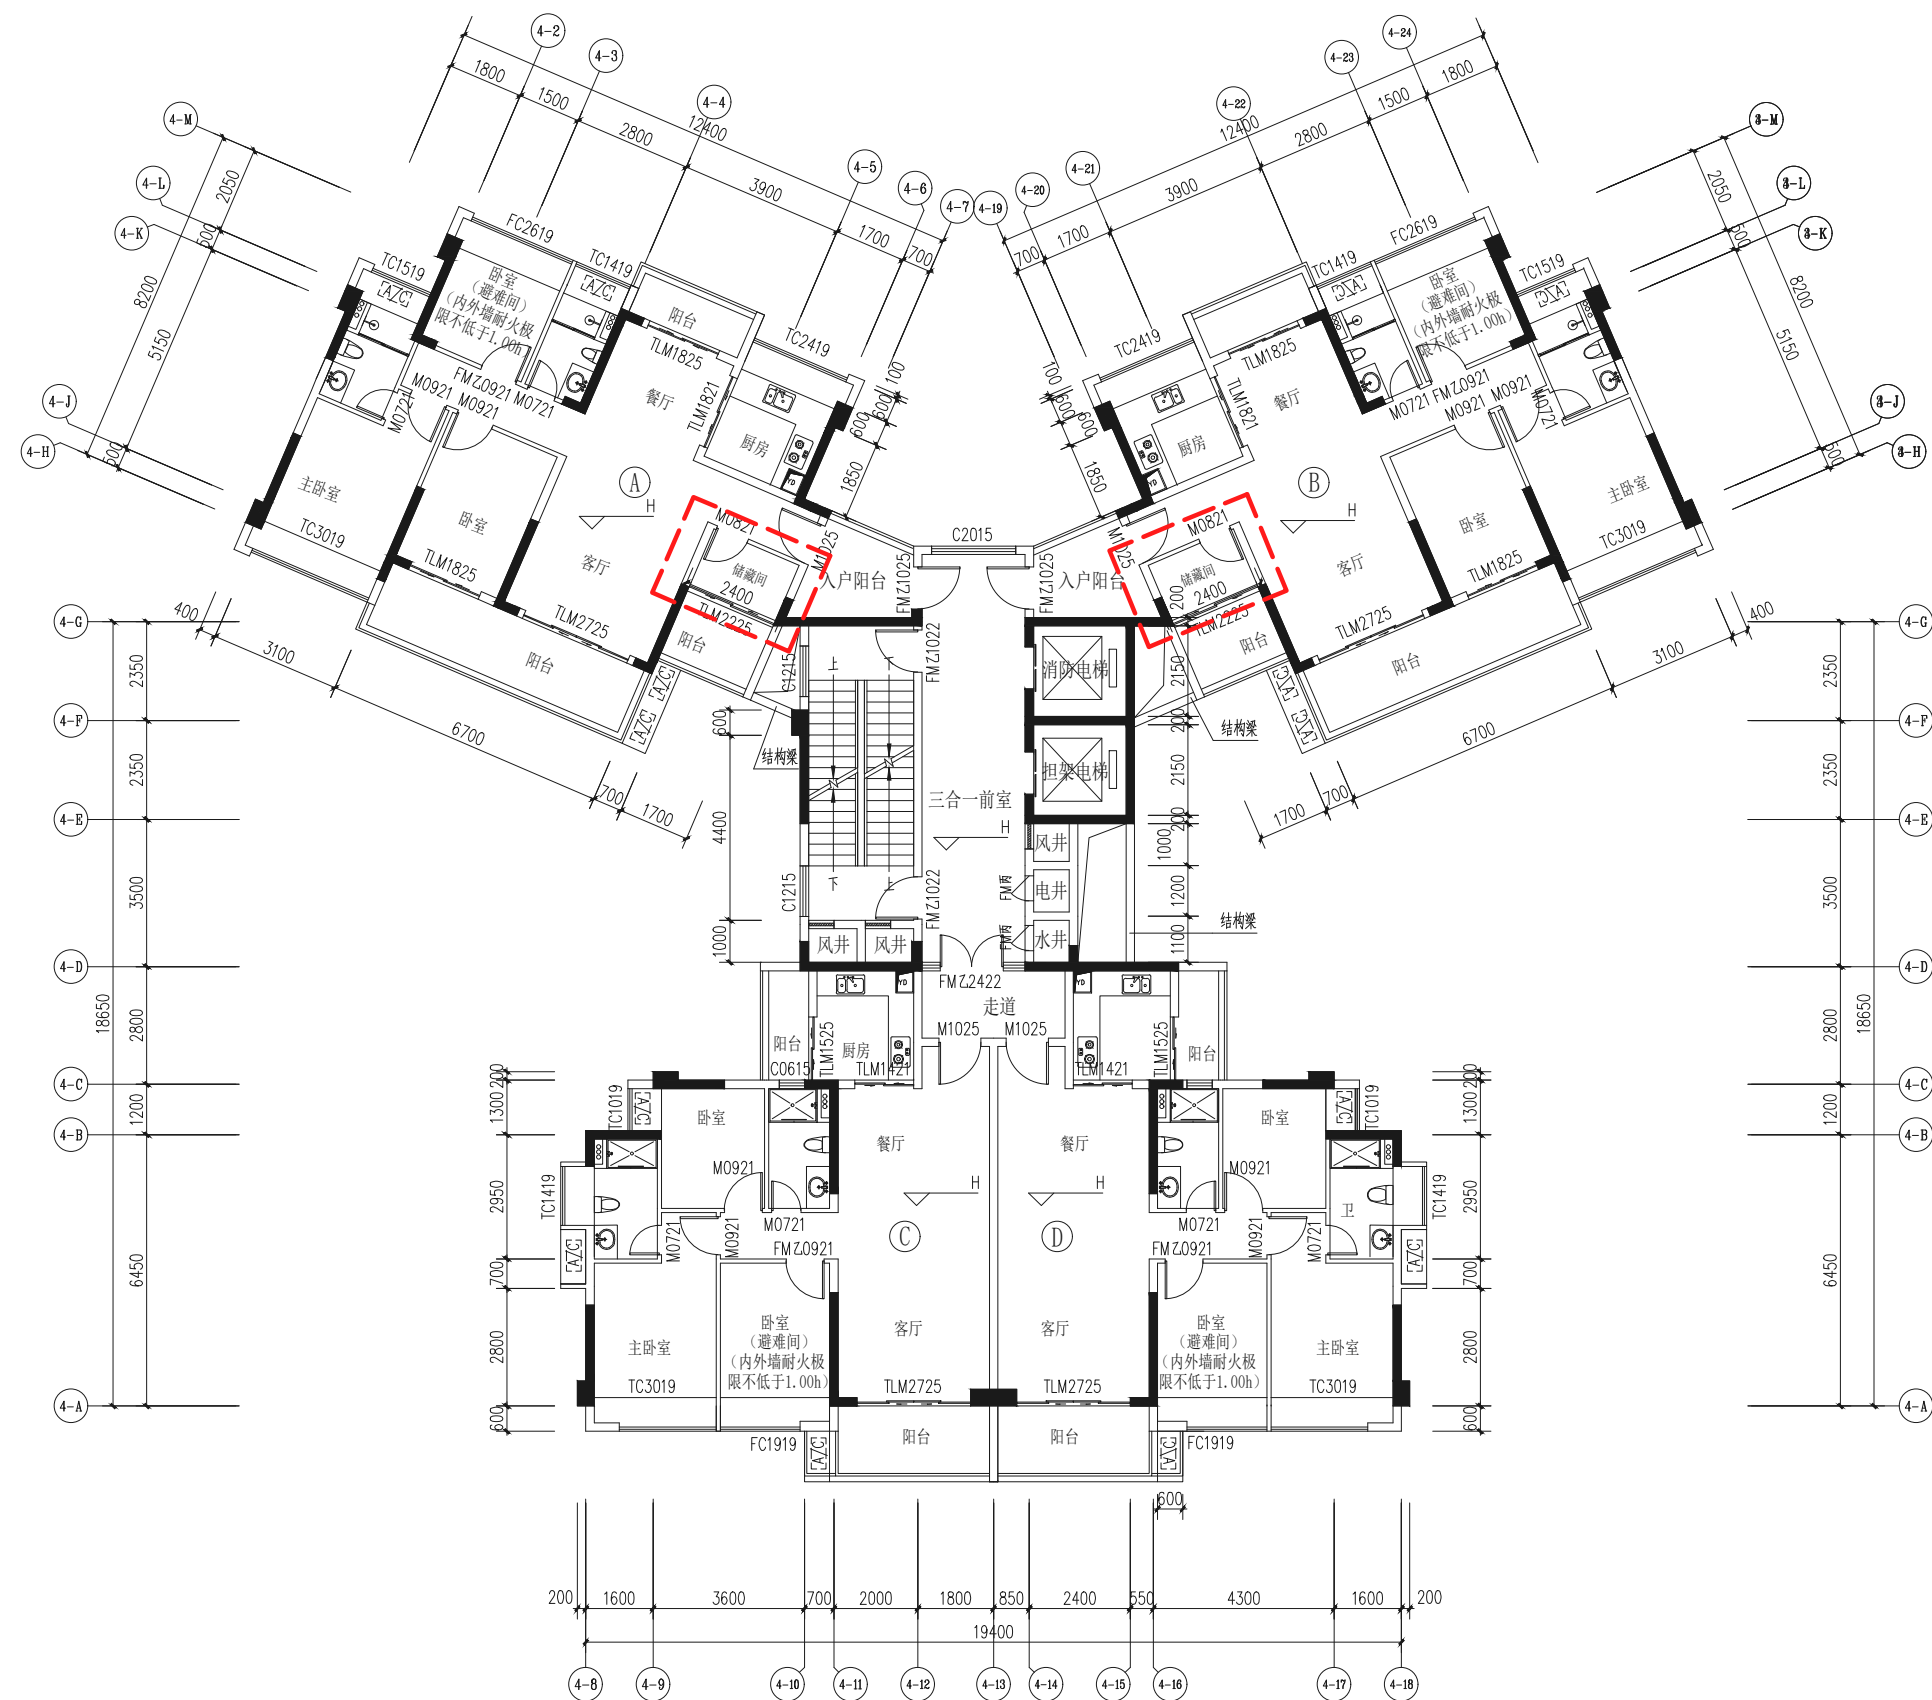

二十六至三十层平面图 1:100

注：红色虚线为调整范围


建设单位：香港宏谊（开平）制衣有限公司
项目地址：开平市三埠街道办事处南环中路1号之1
项目名称：钻石银海4座住宅--拟调整方案

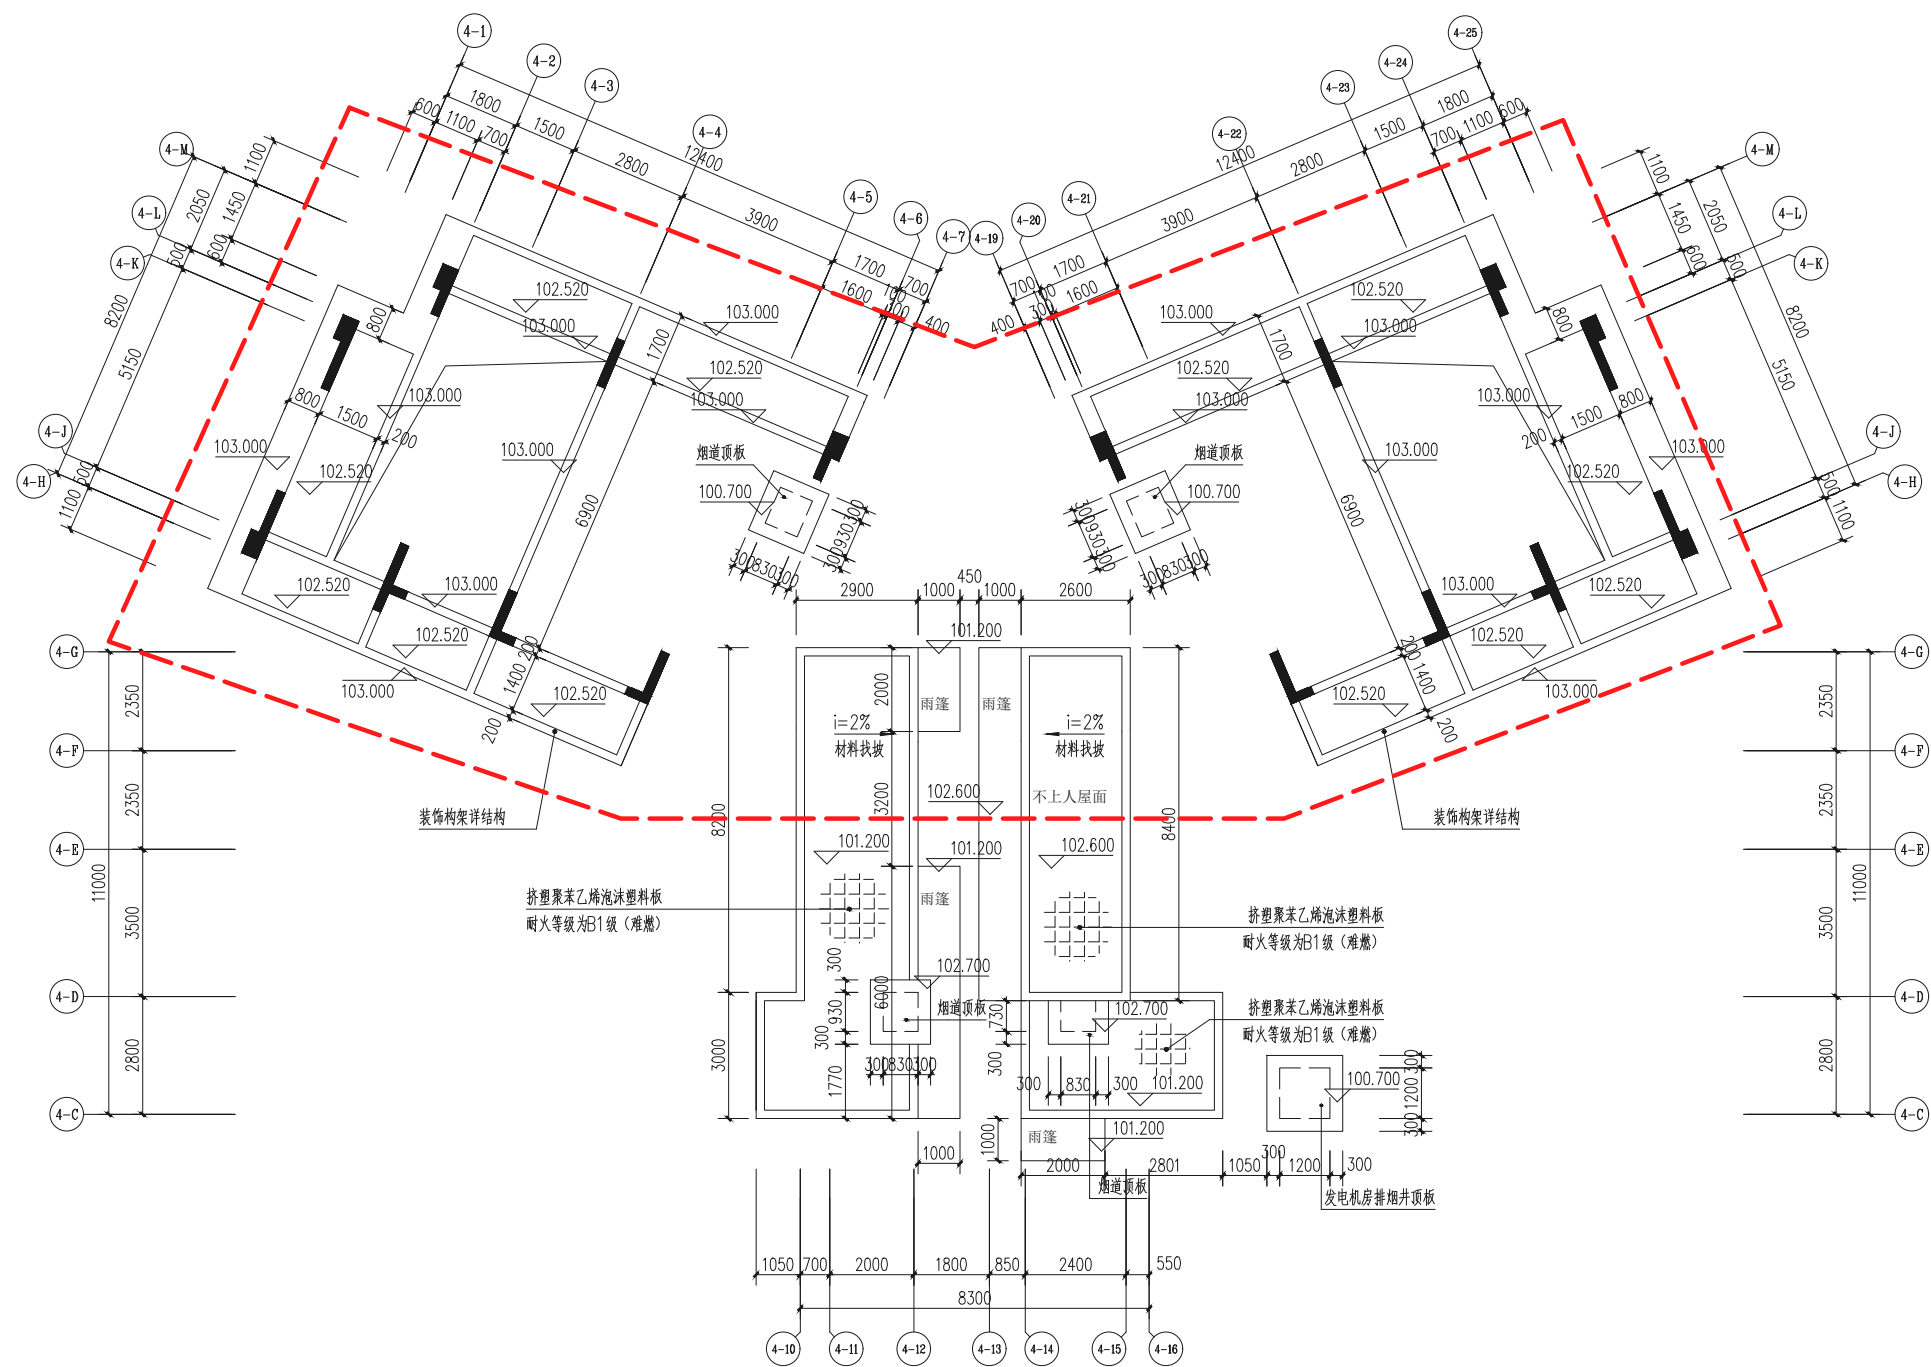

楼梯屋顶、电梯机房顶和装饰构架平面图 1:125

注：红色虚线为调整范围

建设单位：香港宏谊（开平）制衣有限公司
项目地址：开平市三埠街道办事处南环中路1号之1
项目名称：钻石银海4座住宅一拟调整方案



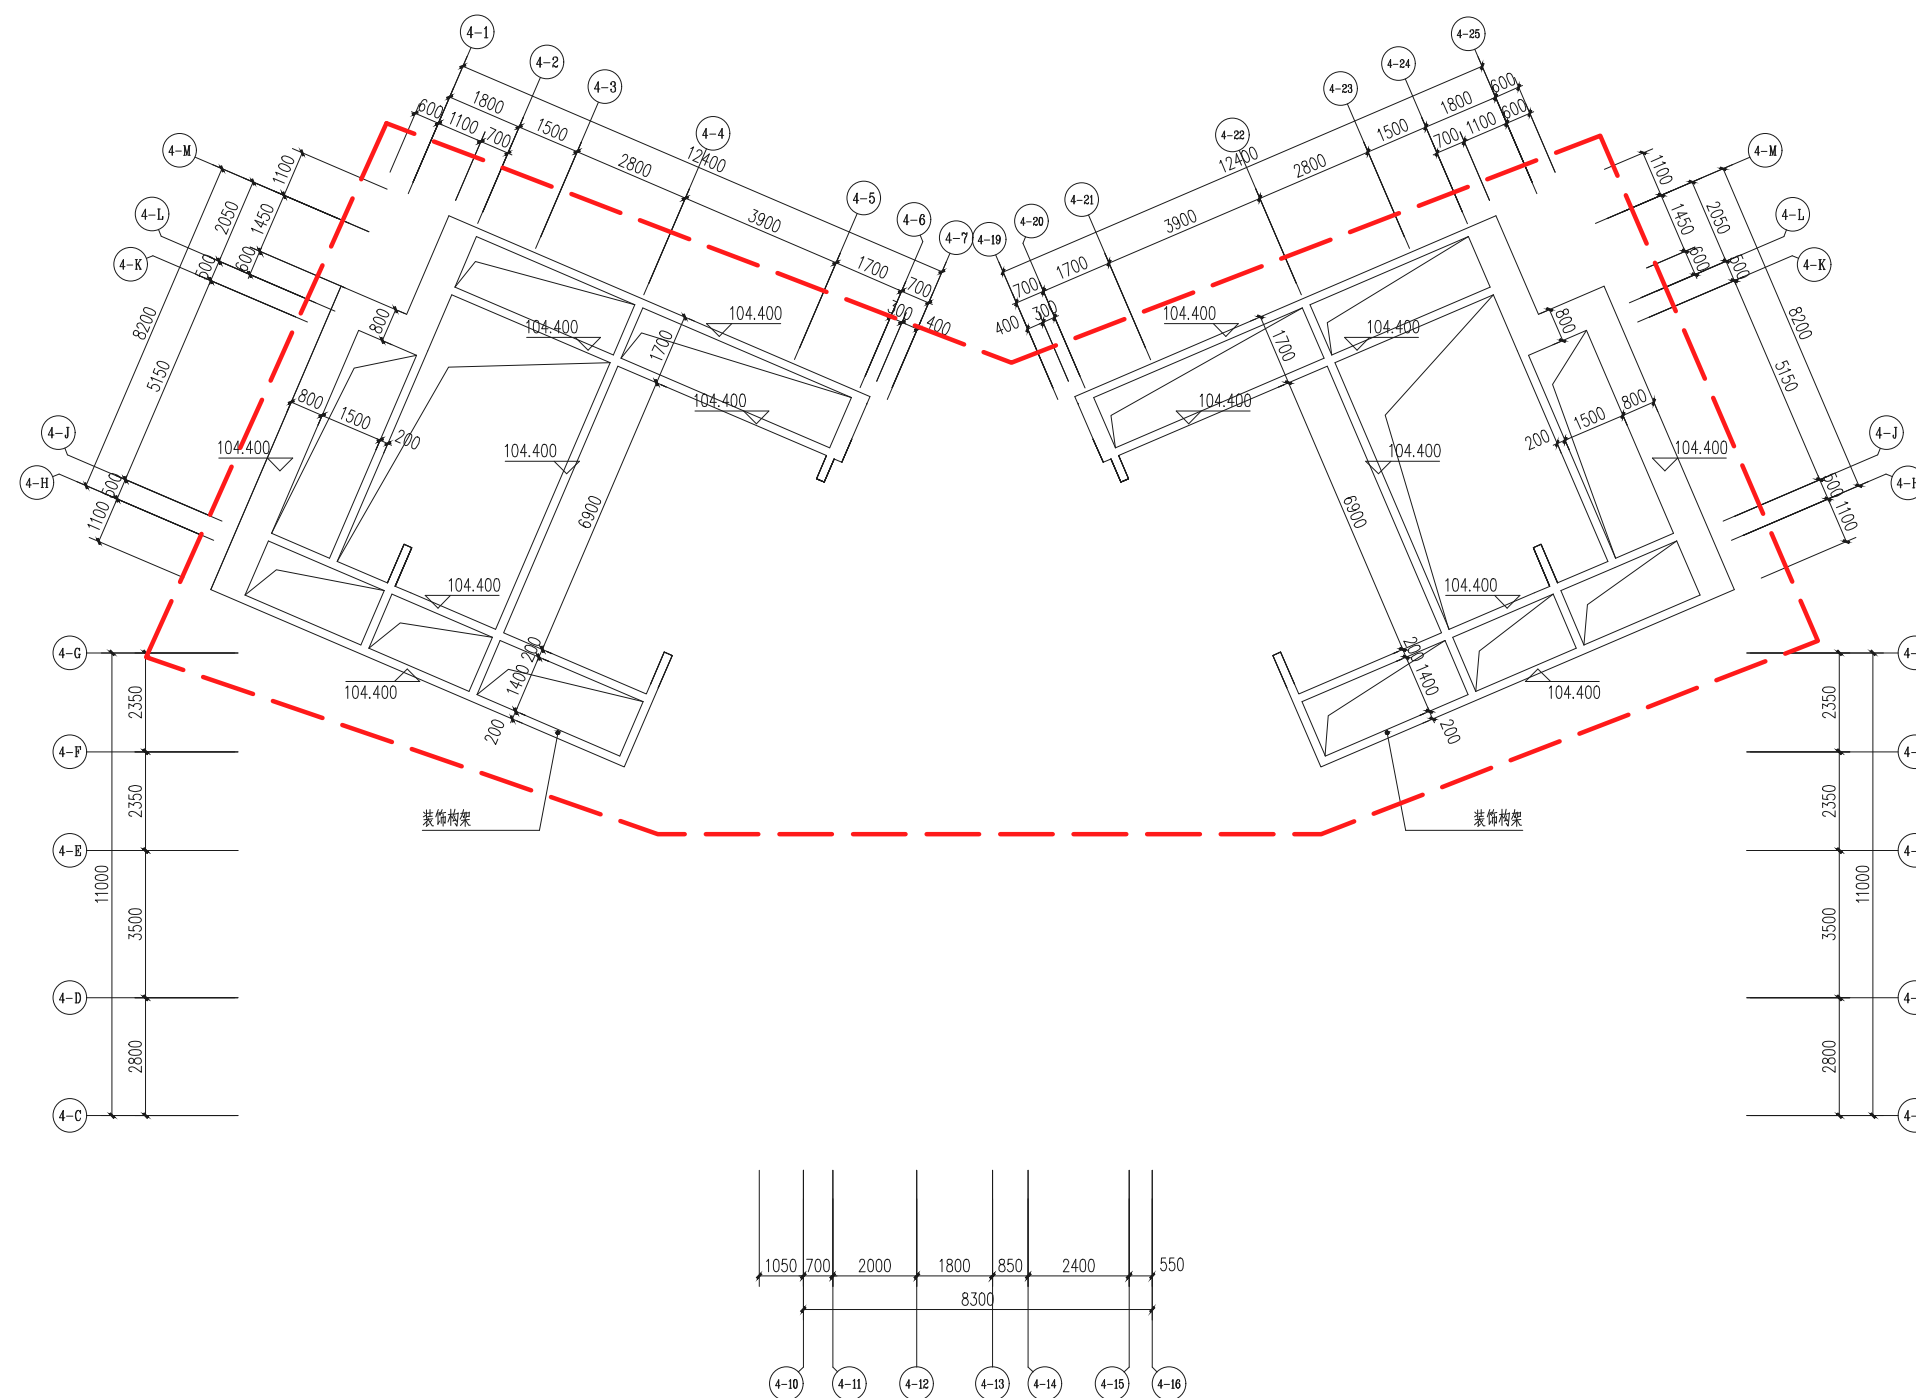


装饰构架平面图 1:125

注：红色虚线为调整范围

建设单位：香港宏谊（开平）制衣有限公司
项目地址：开平市三埠街道办事处南环中路1号之1
项目名称：钻石银海4座住宅--拟调整方案

建	结			暖	通	
电	气			给	排	水
通	风			工	艺	
				图	样	

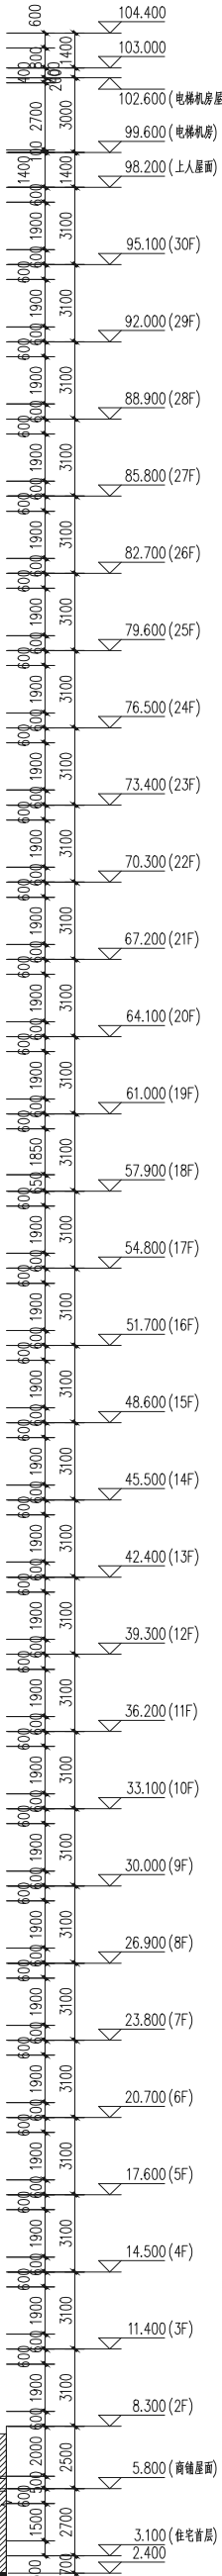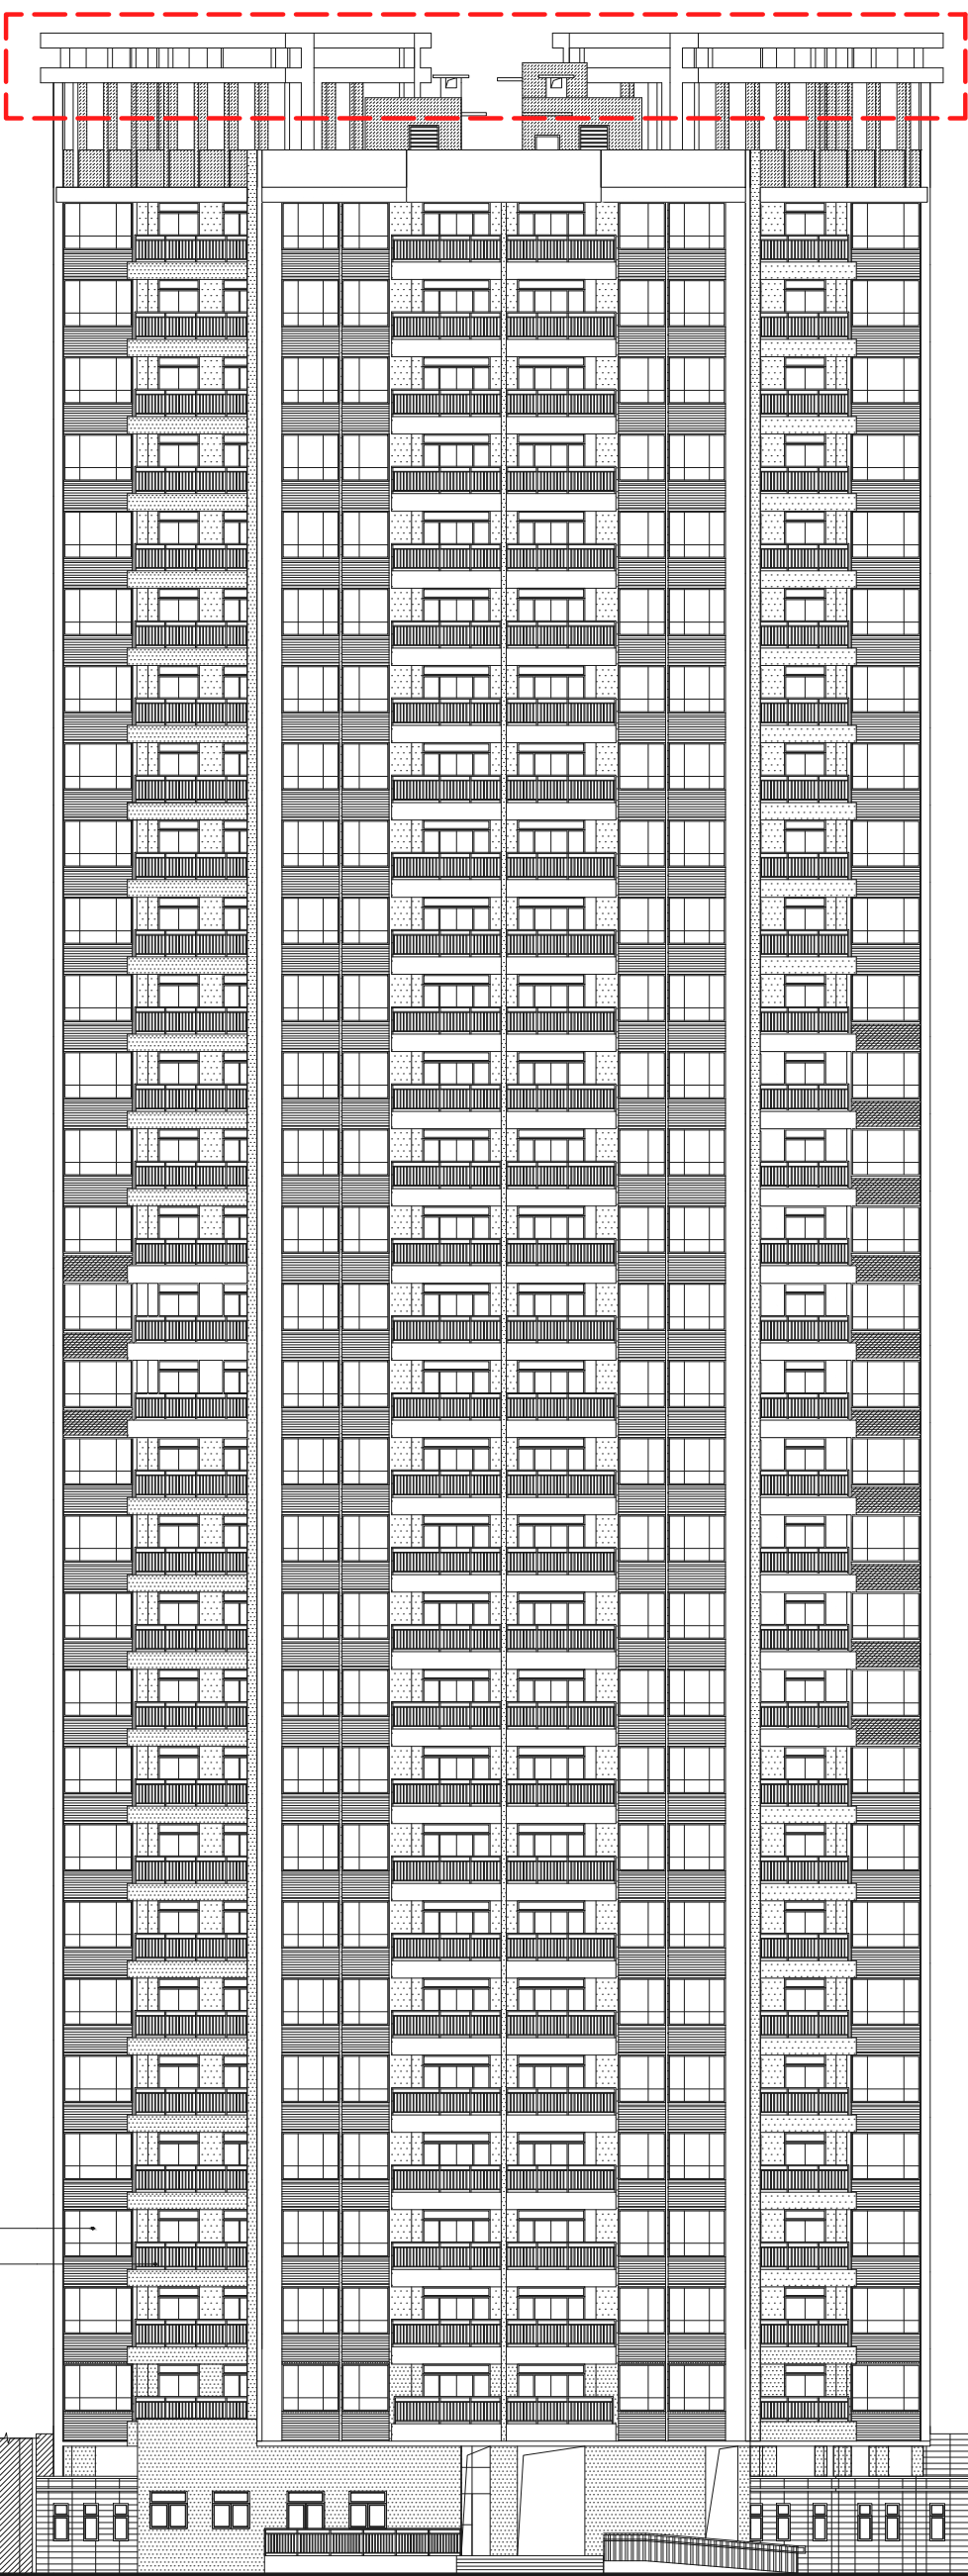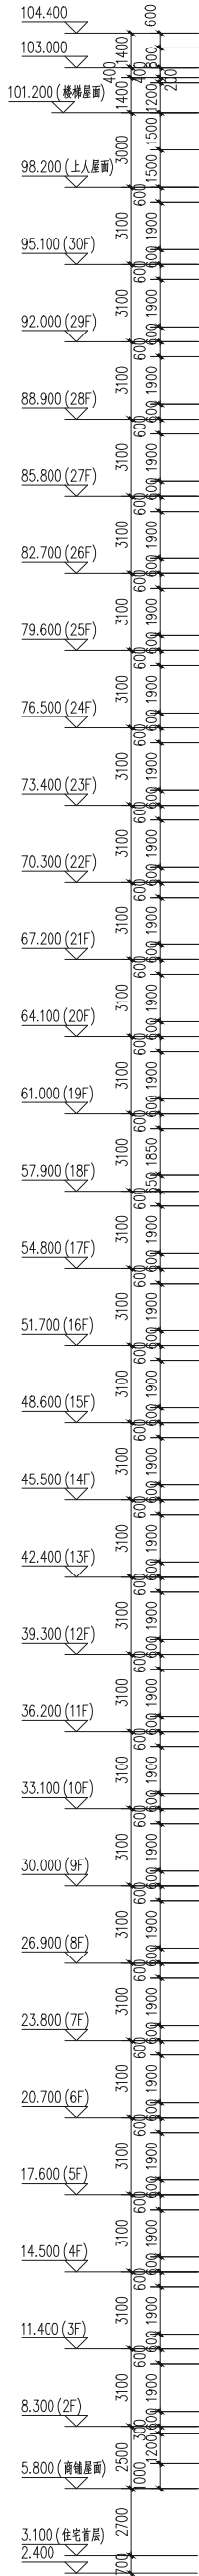


外墙饰面图例:

- 45x45白色外墙砖
- 45x45蓝灰色外墙砖
- 45x45深灰色外墙砖
- 灰色空调百叶
- 白色空调百叶
- 200x400灰白色防石砖
- 200x400灰色防石砖
- 水泥砂浆

注: 红色虚线为调整范围

建设单位: 香港宏谊(开平)制衣有限公司
项目地址: 开平市三埠街道办事处南环中路1号之1
项目名称: 钻石银海4座住宅一拟调整方案

建	修	修	修	修	修
建	修	修	修	修	修
电	电	电	电	电	电
通	通	通	通	通	通

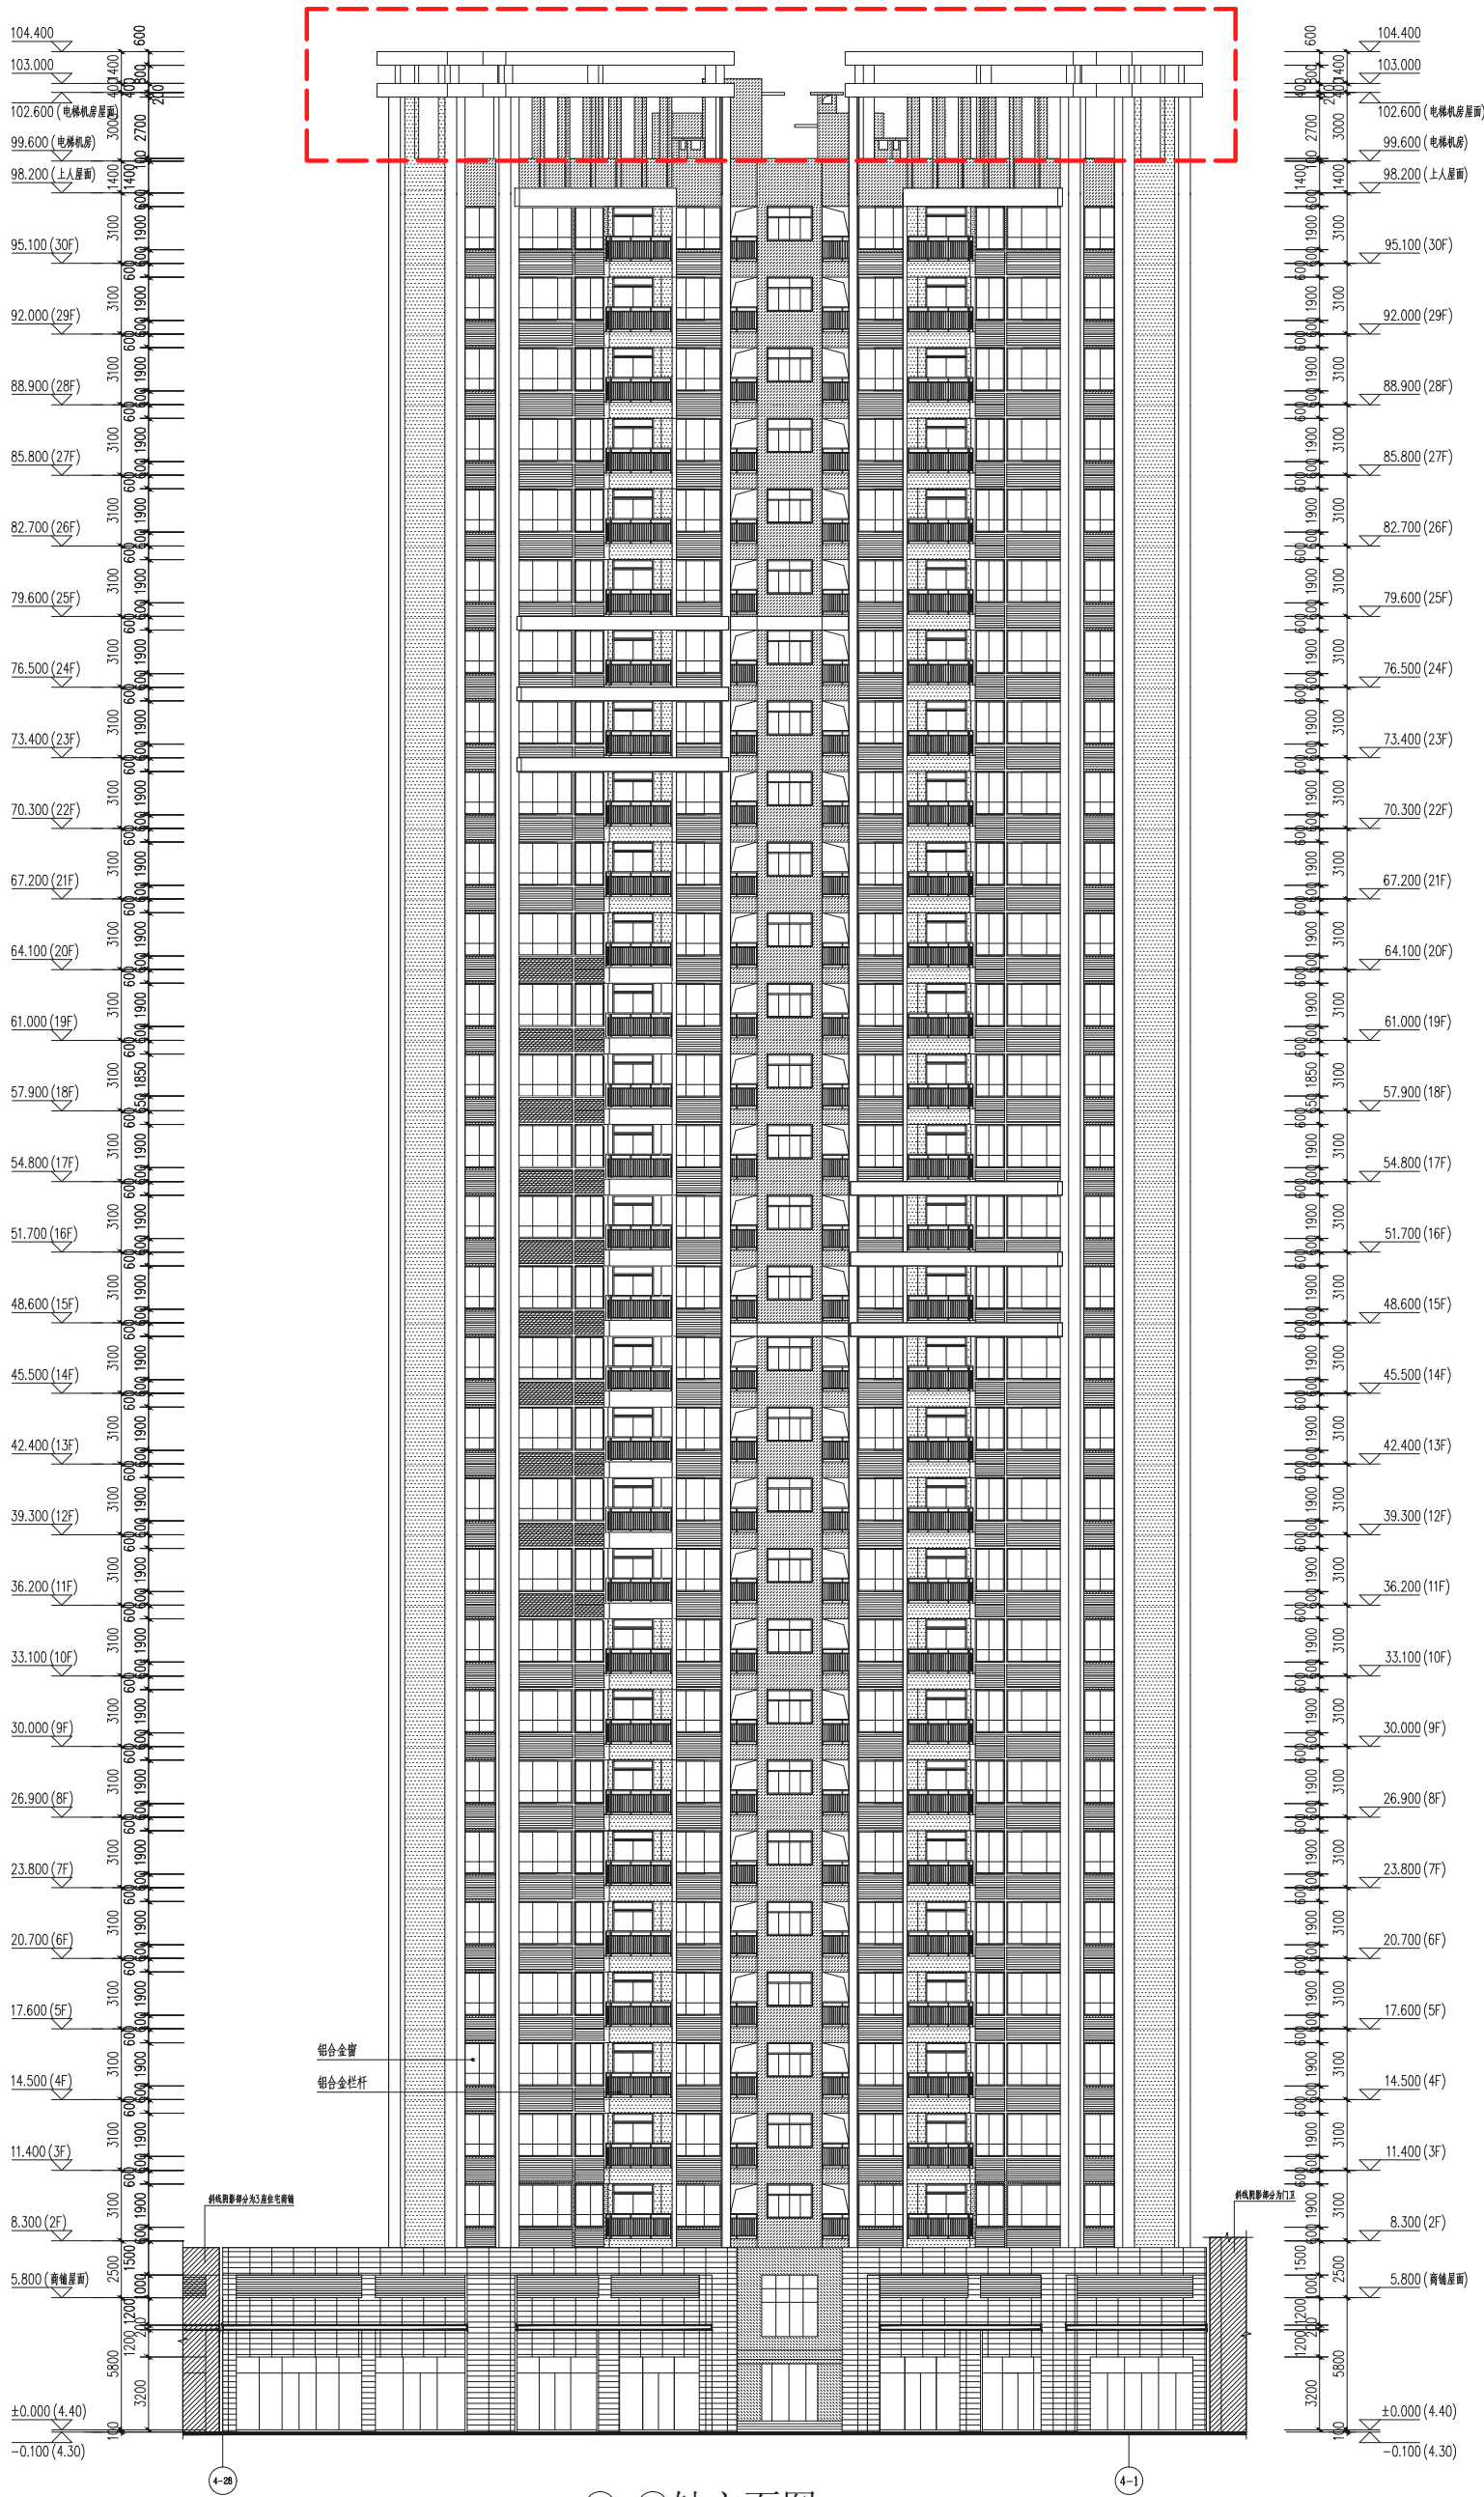


- 外墙饰面图例:
- 45x45白色外墙砖
 - 45x45蓝灰色外墙砖
 - 45x45深灰色外墙砖
 - 灰色空调百叶
 - 白色空调百叶
 - 200x400灰白色防石砖
 - 200x400灰色防石砖
 - 水泥砂浆

注: 红色虚线为调整范围

建设单位: 香港宏谊(开平)制衣有限公司
项目地址: 开平市三埠街道办事处南环中路1号之1
项目名称: 钻石银海4座住宅一拟调整方案



建	修	修	修	修	修
结	结	结	结	结	结
电	电	电	电	电	电
通	通	通	通	通	通

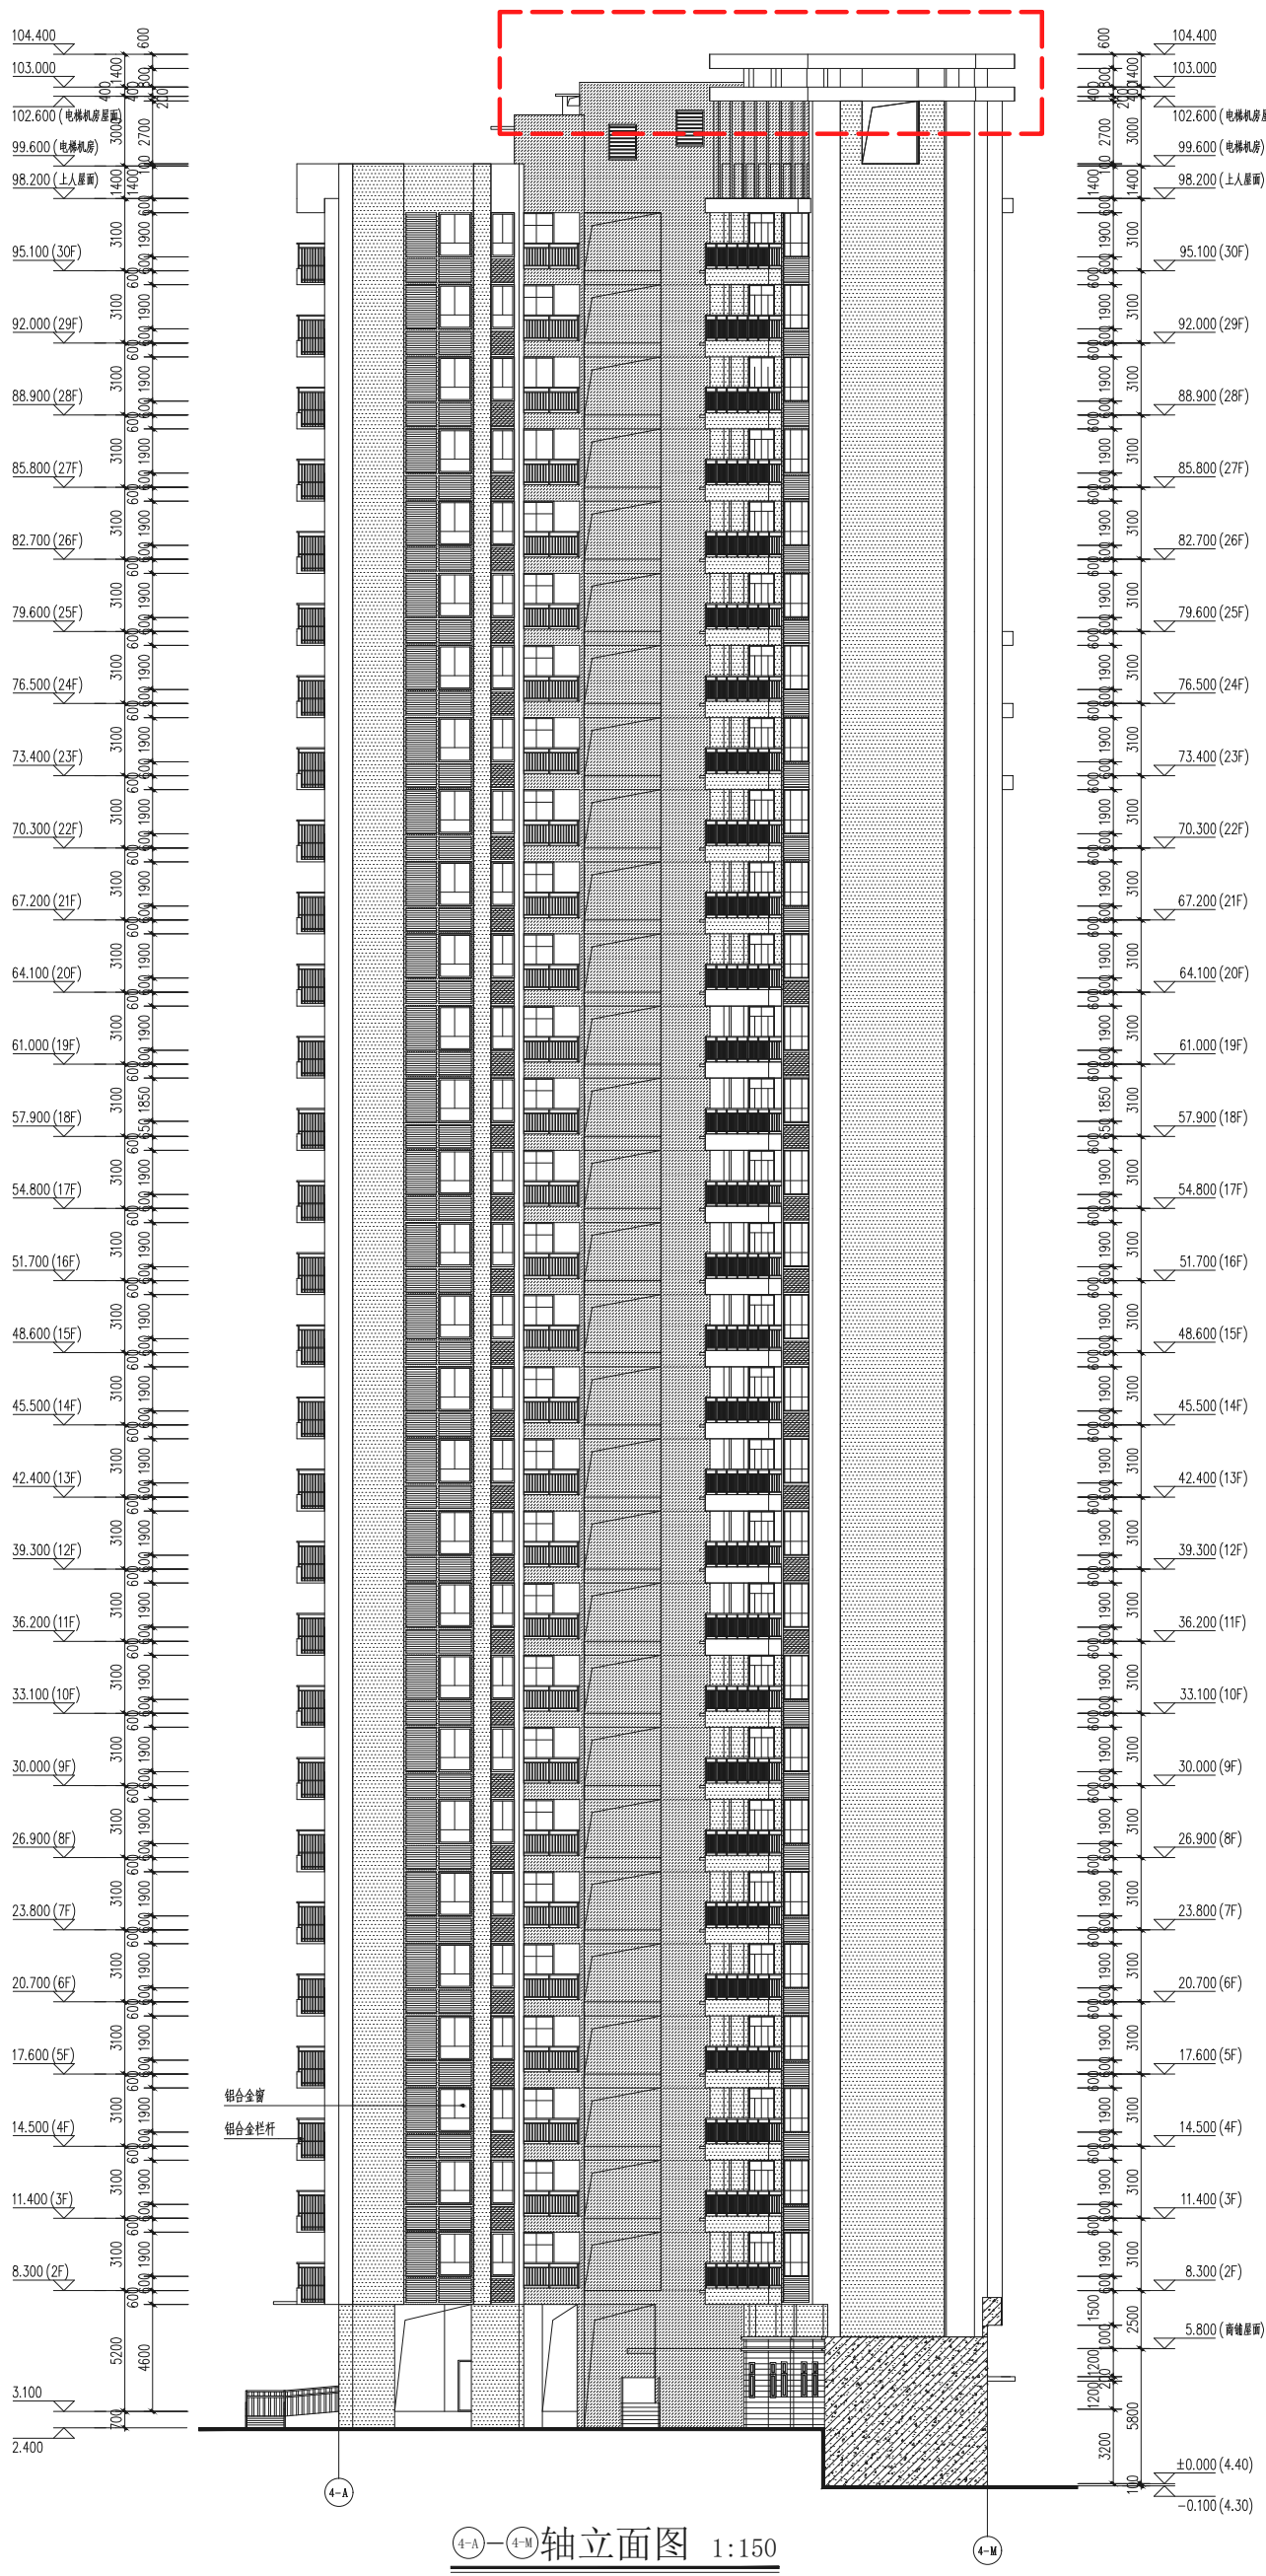

注：红色虚线为调整范围

建设单位：香港宏谊（开平）制衣有限公司
项目地址：开平市三埠街道办事处南环中路1号之1
项目名称：钻石银海4座住宅一拟调整方案

建	结	电	通	给	工	
筑	构	气	道	排	艺	
施				水	设	
工				自	计	


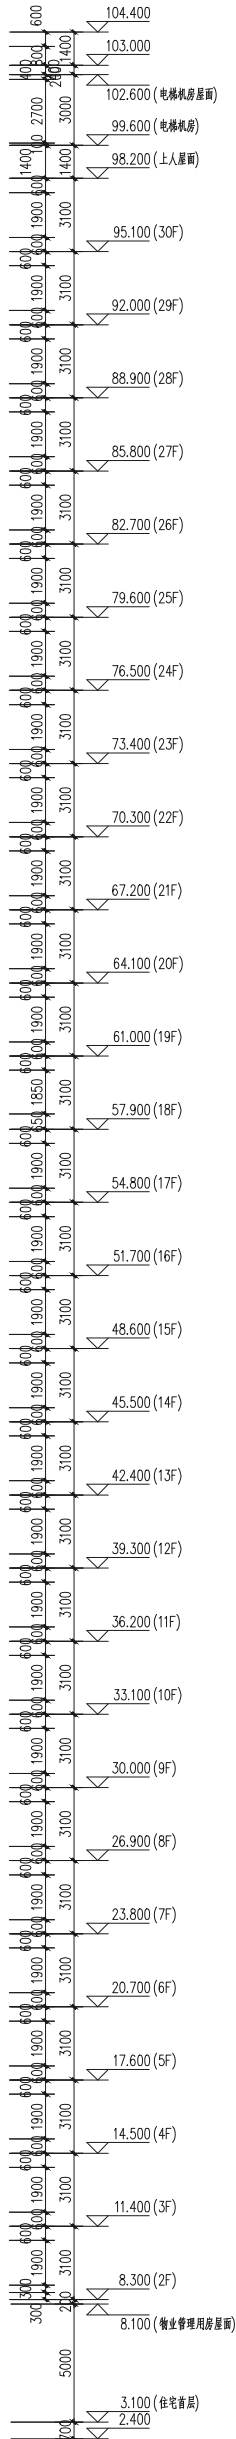
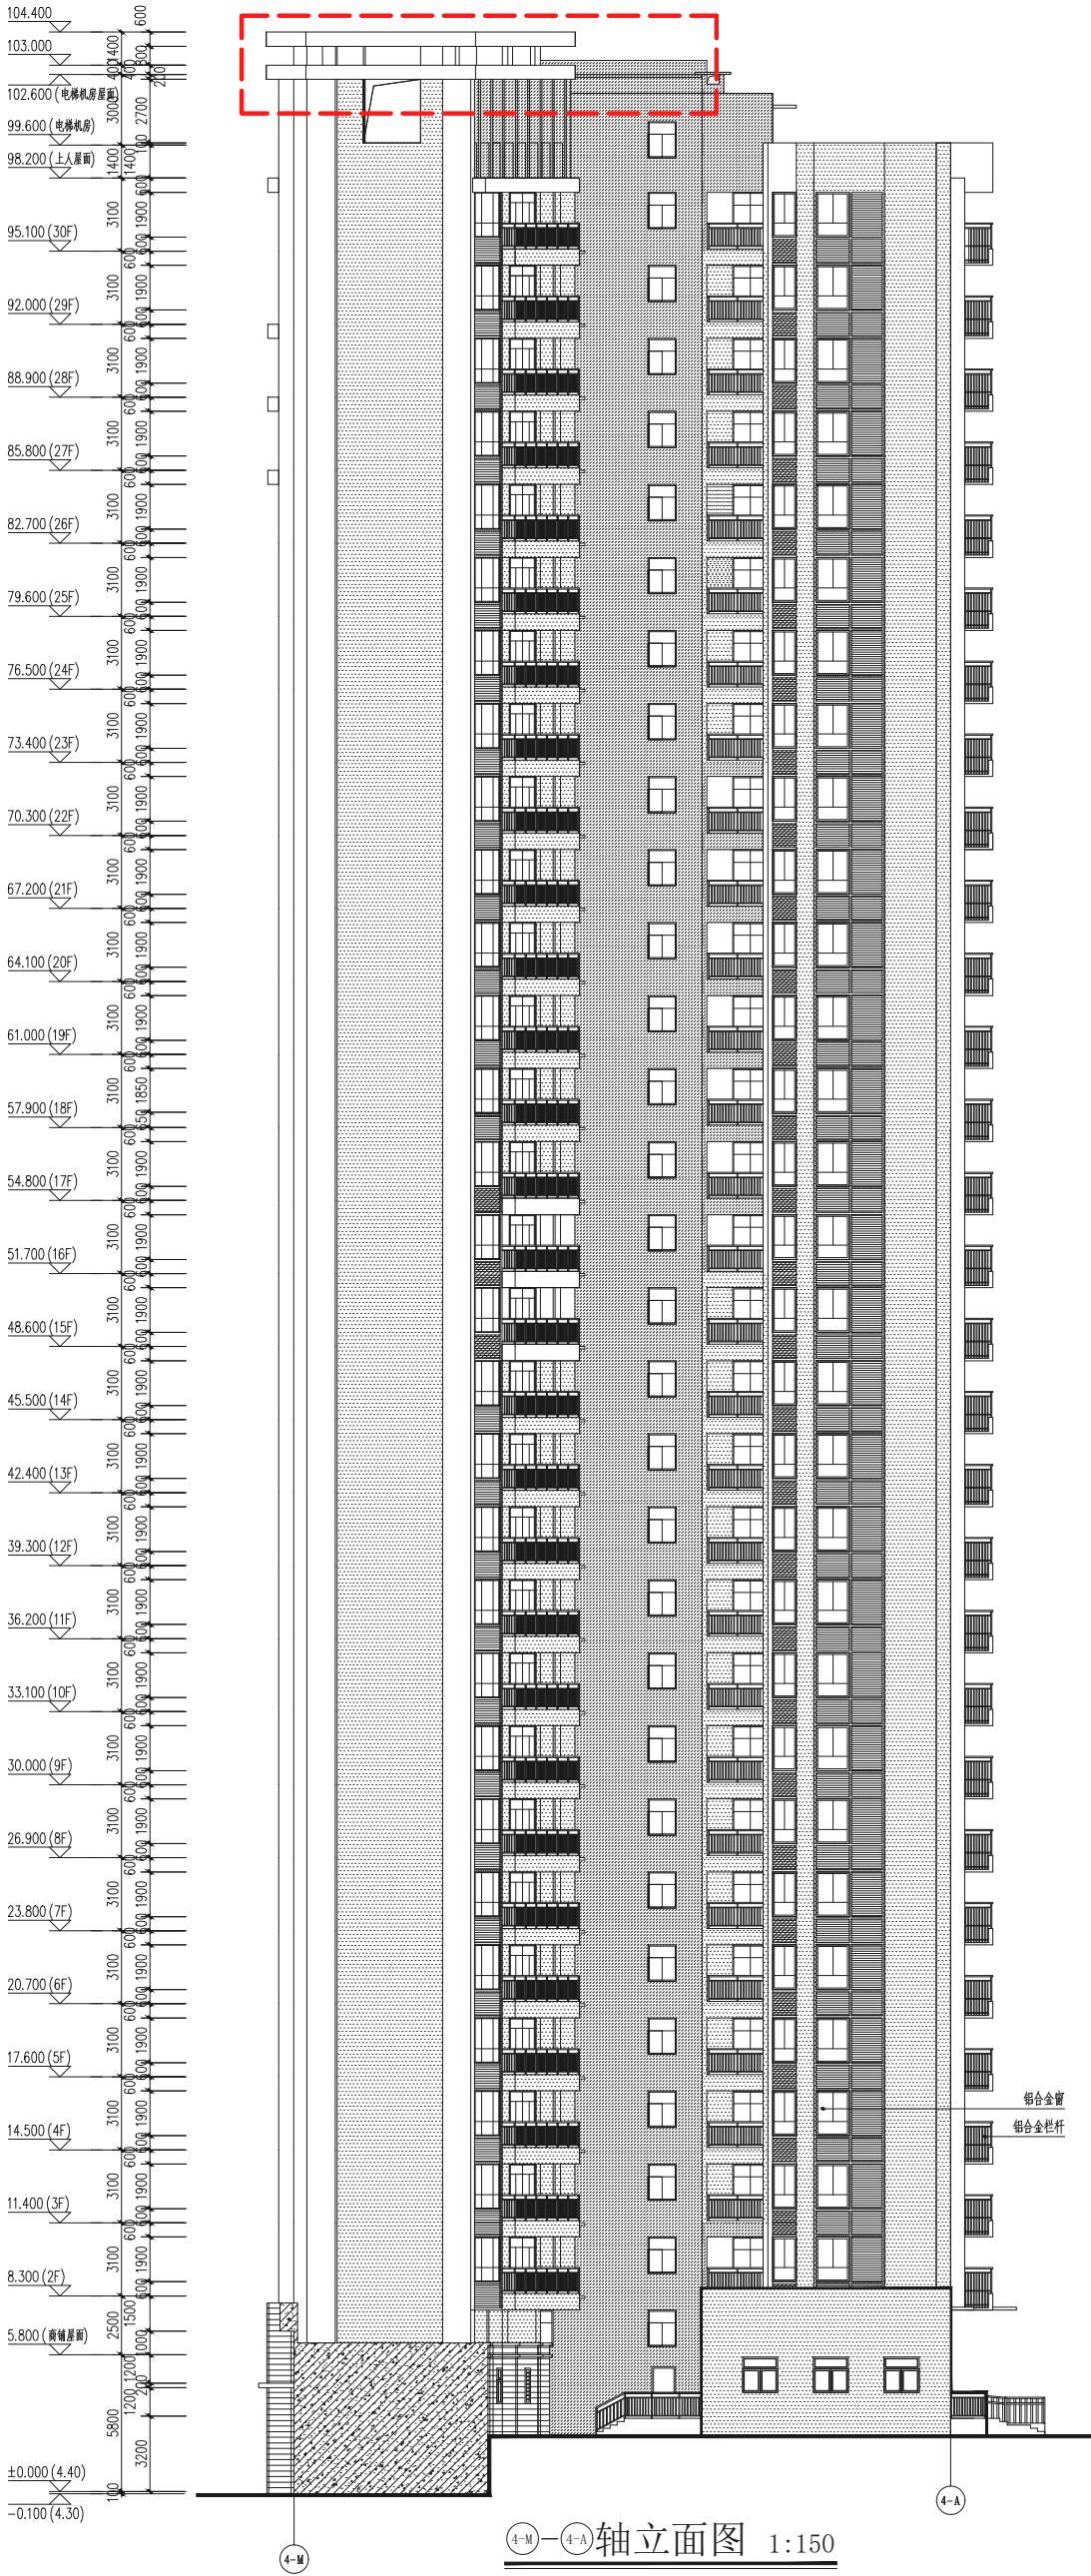


- 外墙饰面图例：
- 45x45白色外墙砖
 - 45x45蓝灰色外墙砖
 - 45x45深灰色外墙砖
 - 灰色空调百叶
 - 白色空调百叶
 - 200x400灰白色防石砖
 - 200x400灰色防石砖
 - 水泥砂浆

注：红色虚线为调整范围

建设单位：香港宏谊（开平）制衣有限公司
项目地址：开平市三埠街道办事处南环中路1号之1
项目名称：钻石银海4座住宅一拟调整方案

建 筑			暖通		
结 构			给排水		
电 气			工 艺		
通 风			自 控		

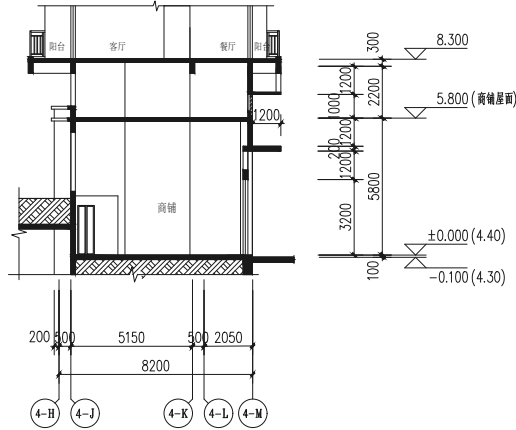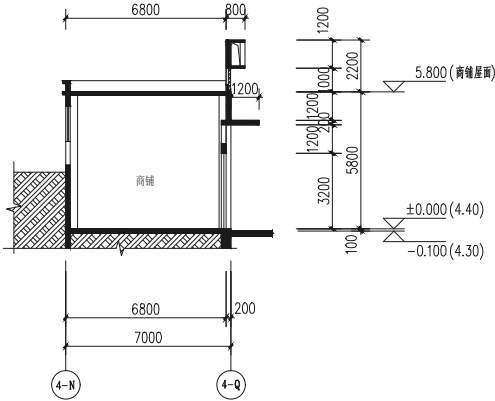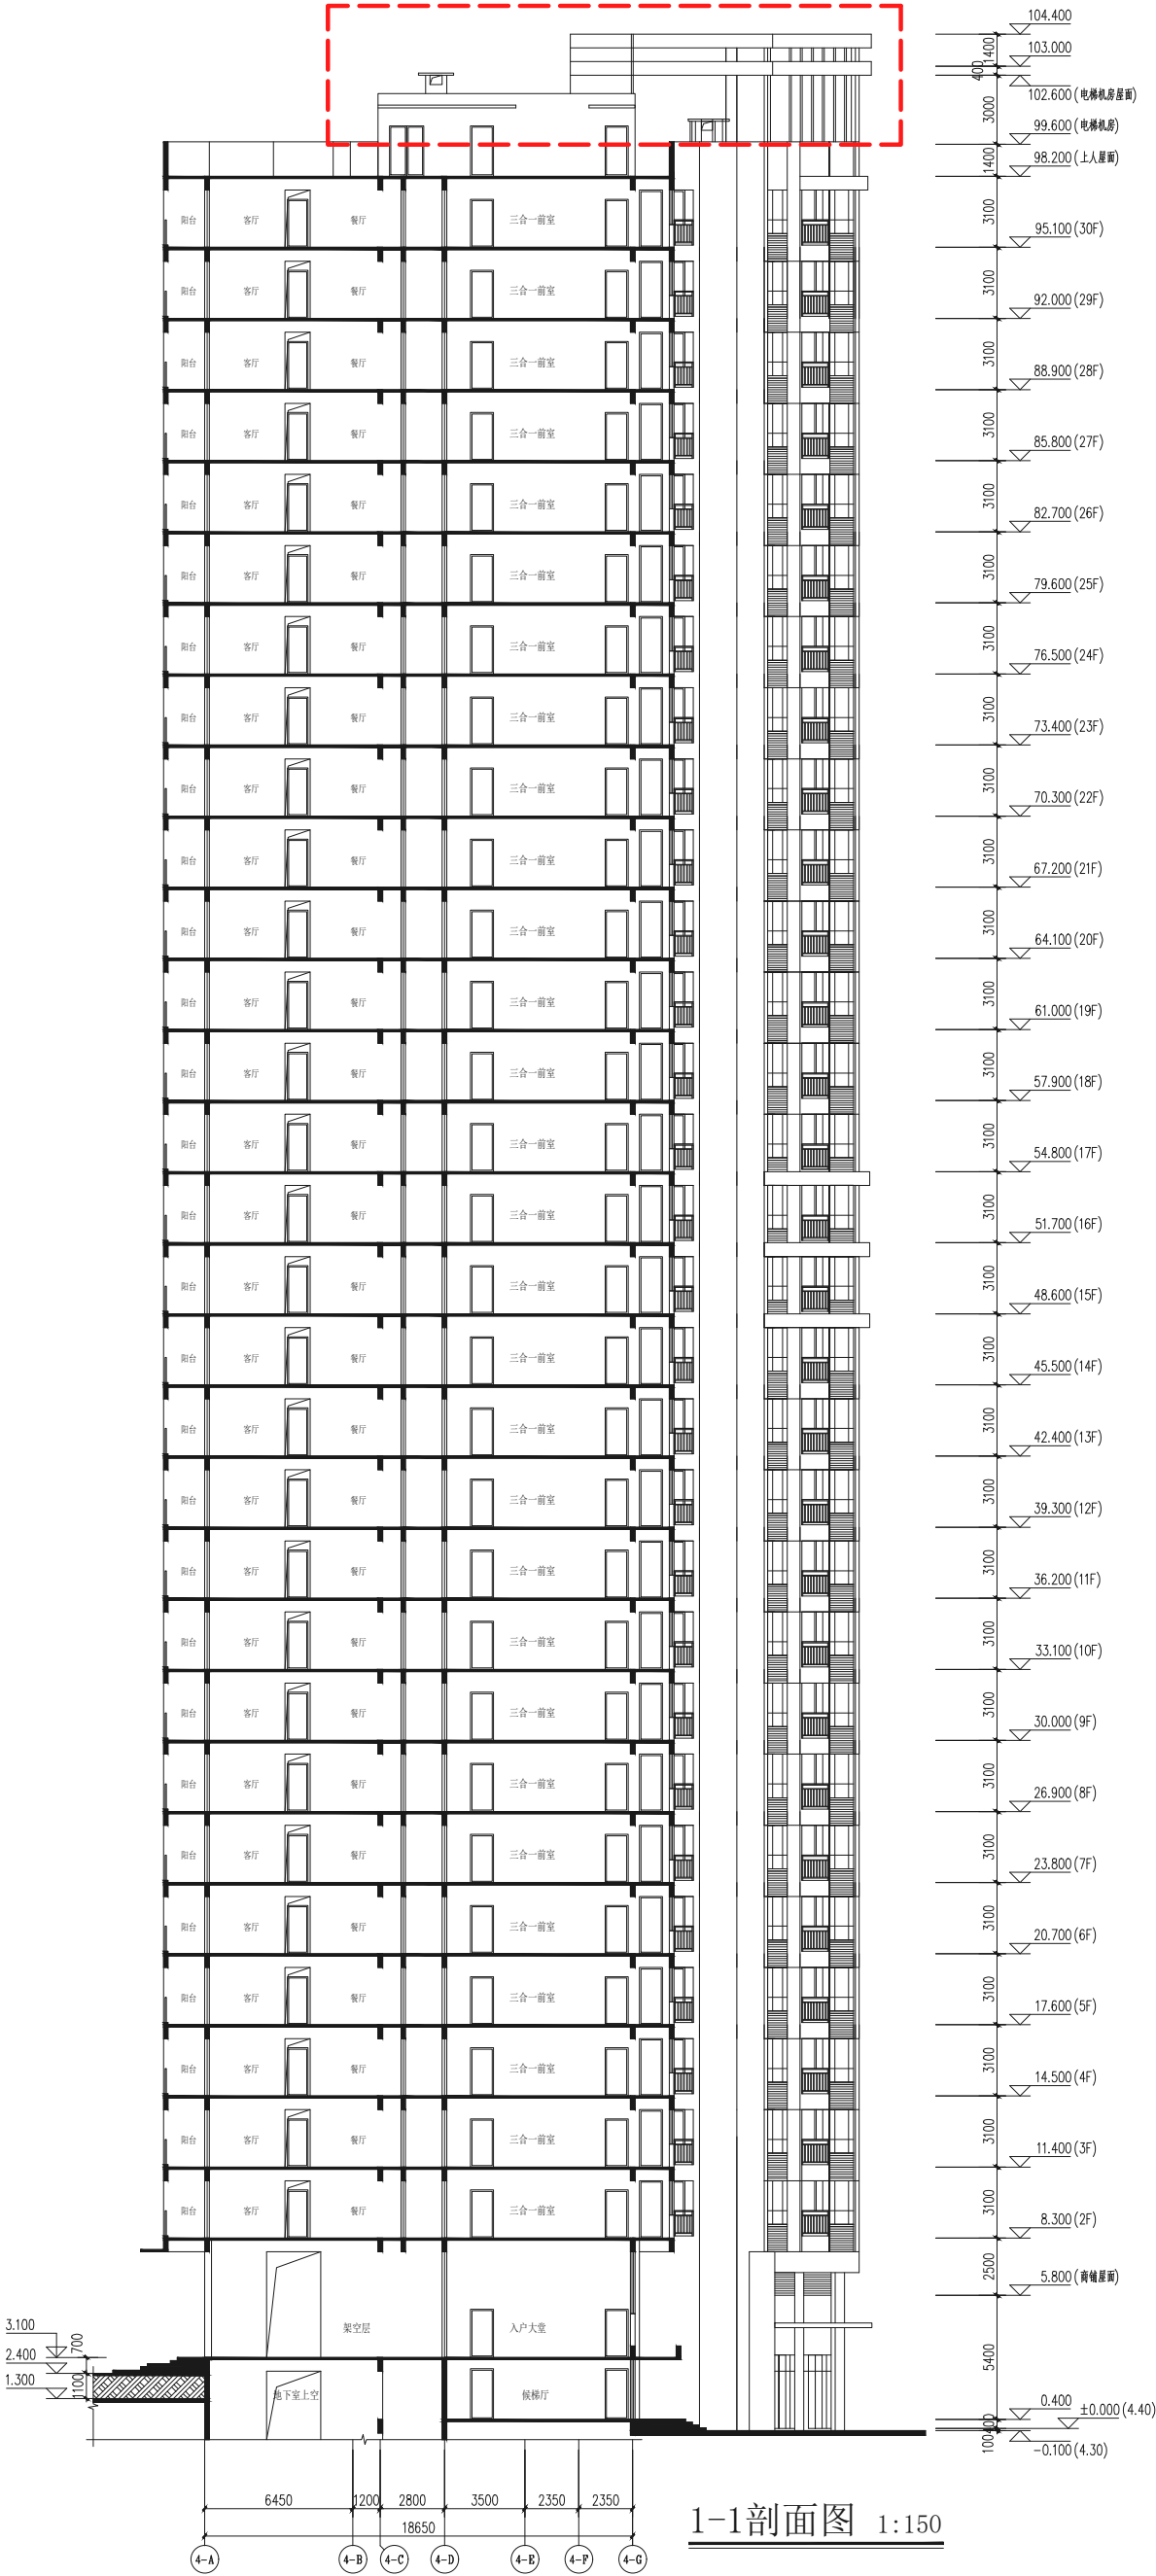

注：红色虚线为调整范围

建设单位：香港宏谊（开平）制衣有限公司
项目地址：开平市三埠街道办事处南环中路1号之1
项目名称：钻石银海4座住宅一拟调整方案