



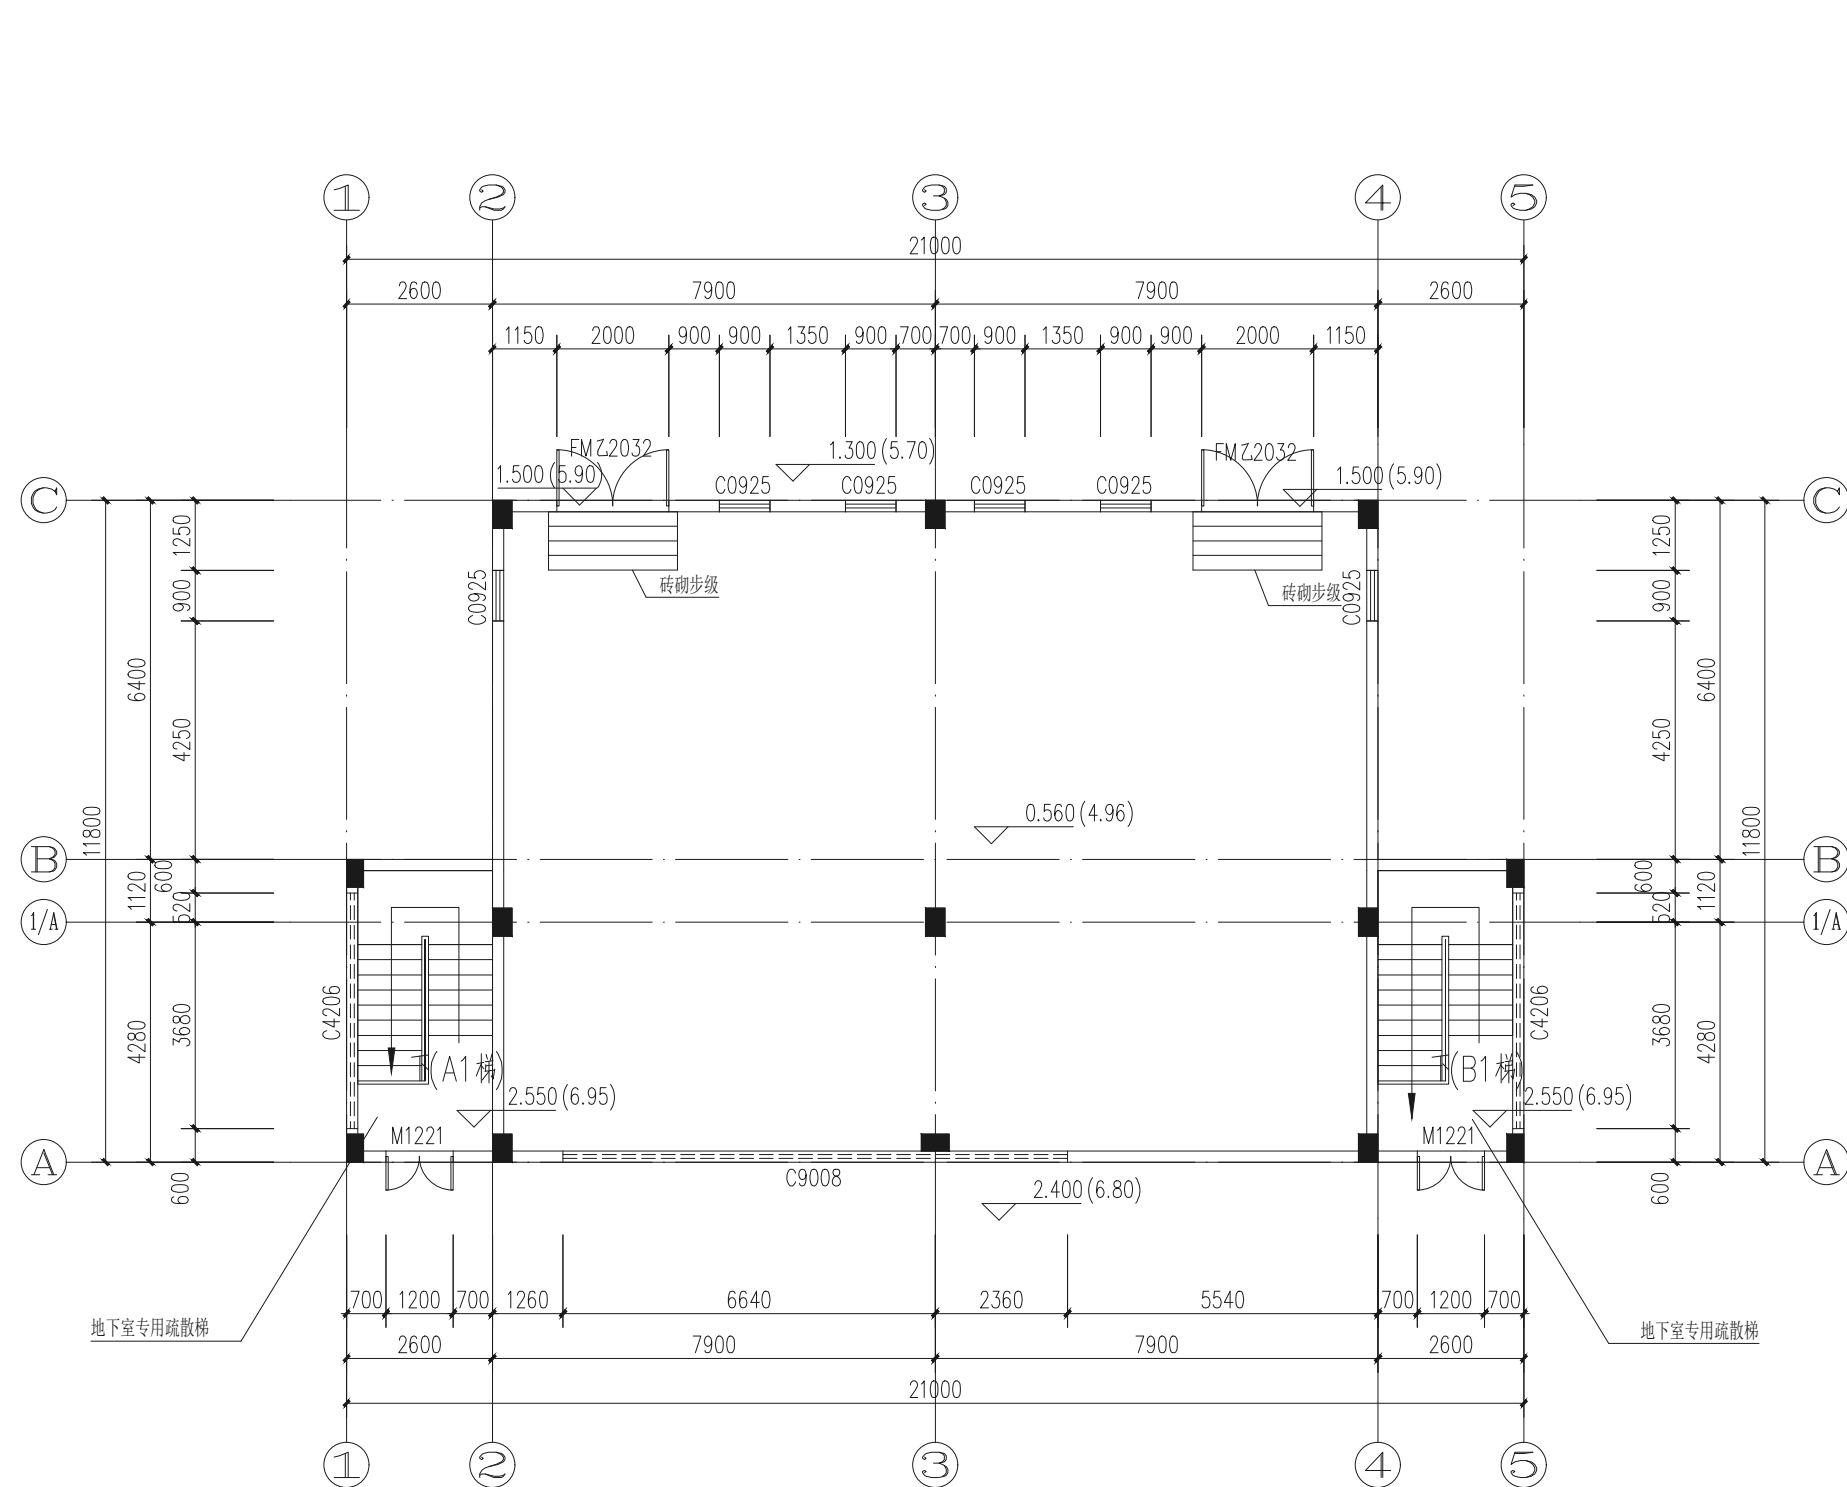


首层平面图 1:100

建设单位：香港宏谊（开平）制衣有限公司
项目地址：开平市三埠街道办事处南环中路1号之1
项目名称：钻石银海配电房一（原方案）

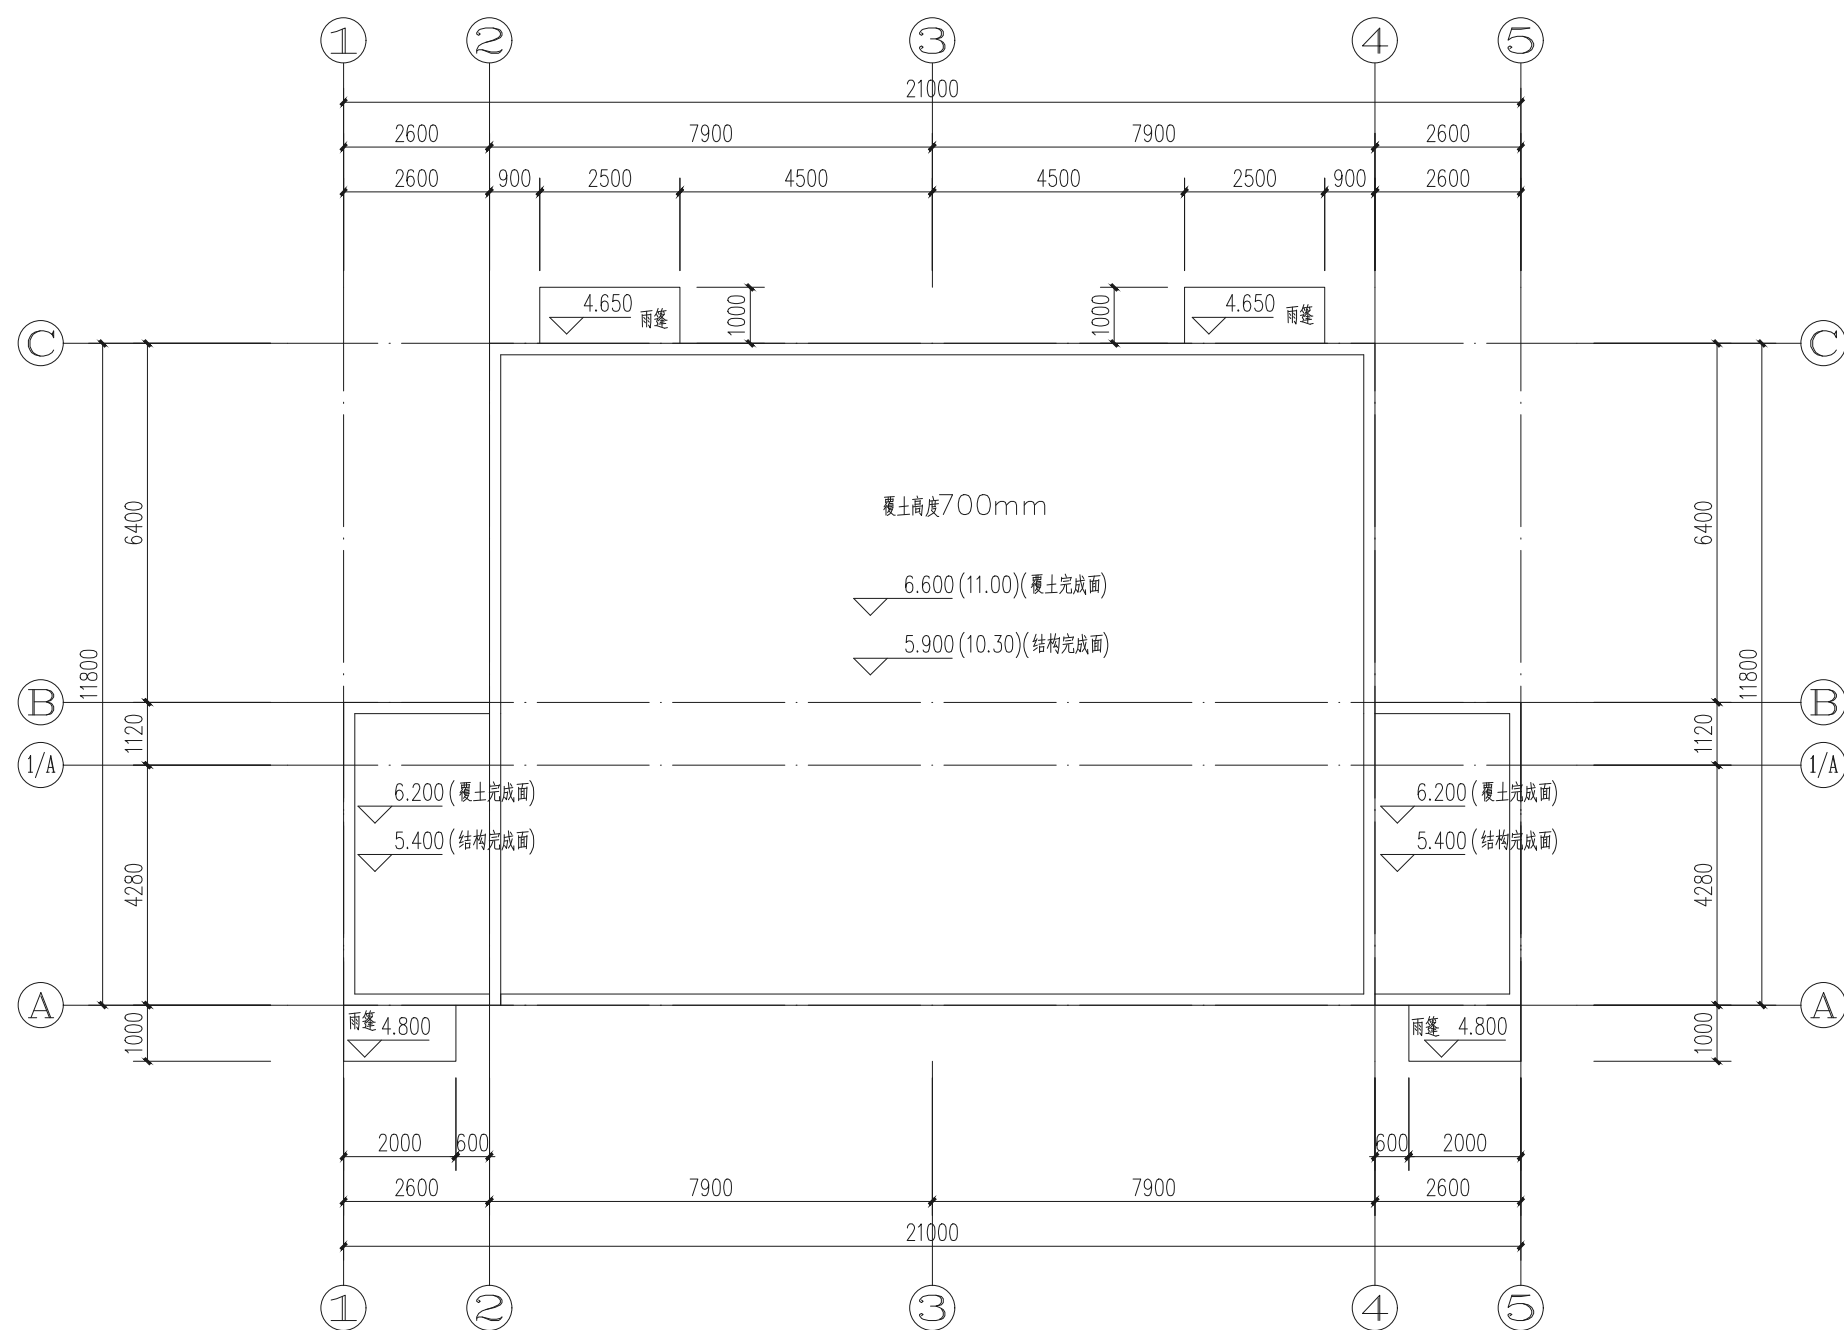


天面平面图 1:100


建设单位：香港宏谊（开平）制衣有限公司
项目地址：开平市三埠街道办事处南环中路1号之1
项目名称：钻石银海配电房一（原方案）

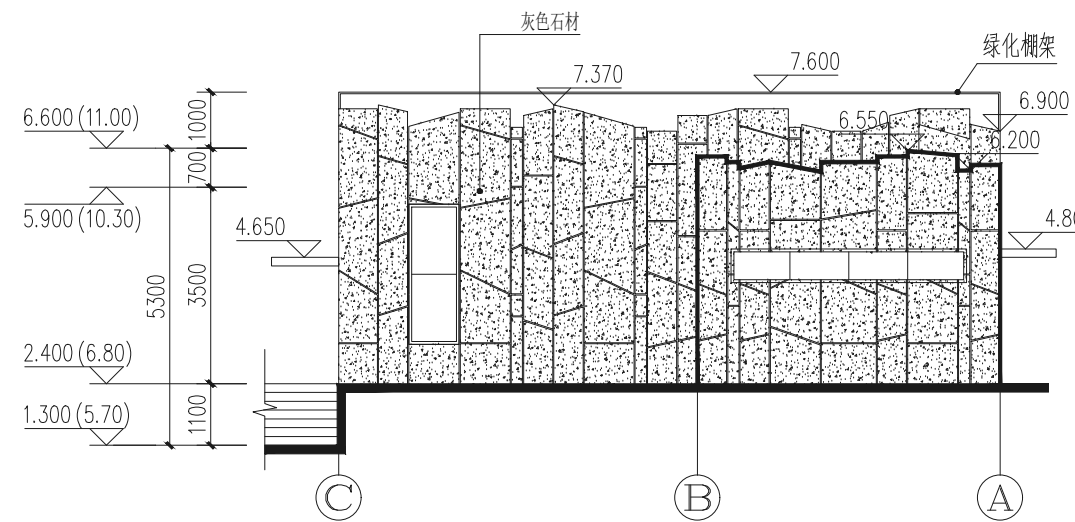


③-①轴立面图 1:100

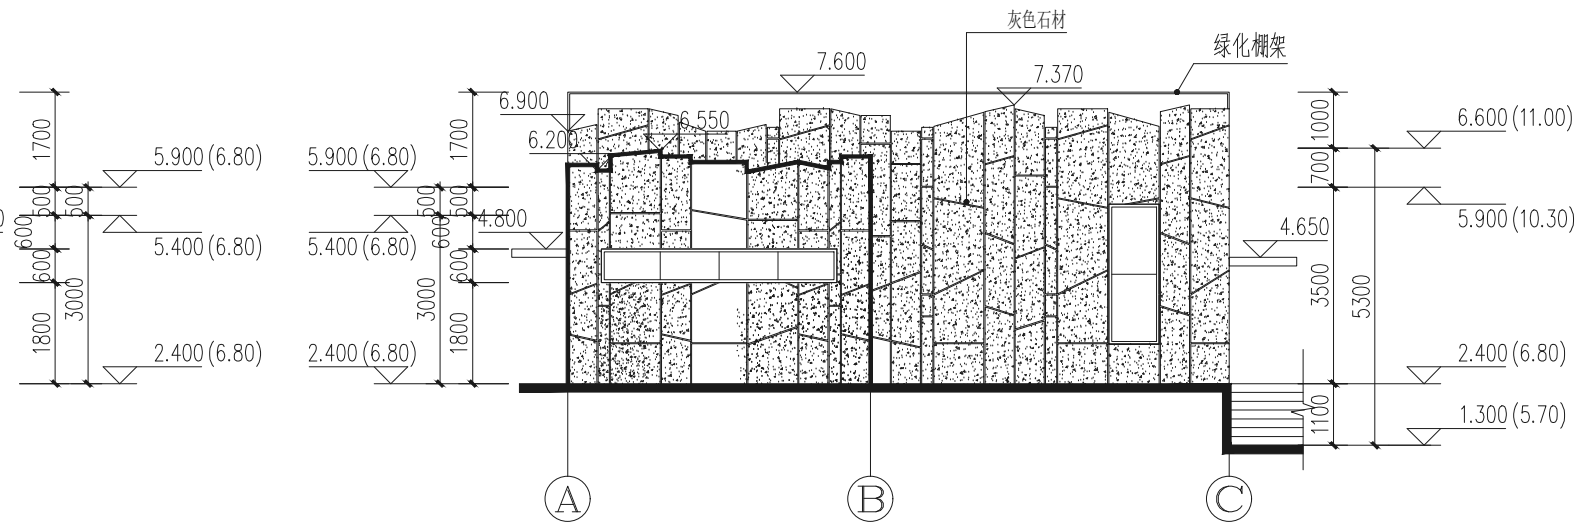

①-③轴立面图 1:100

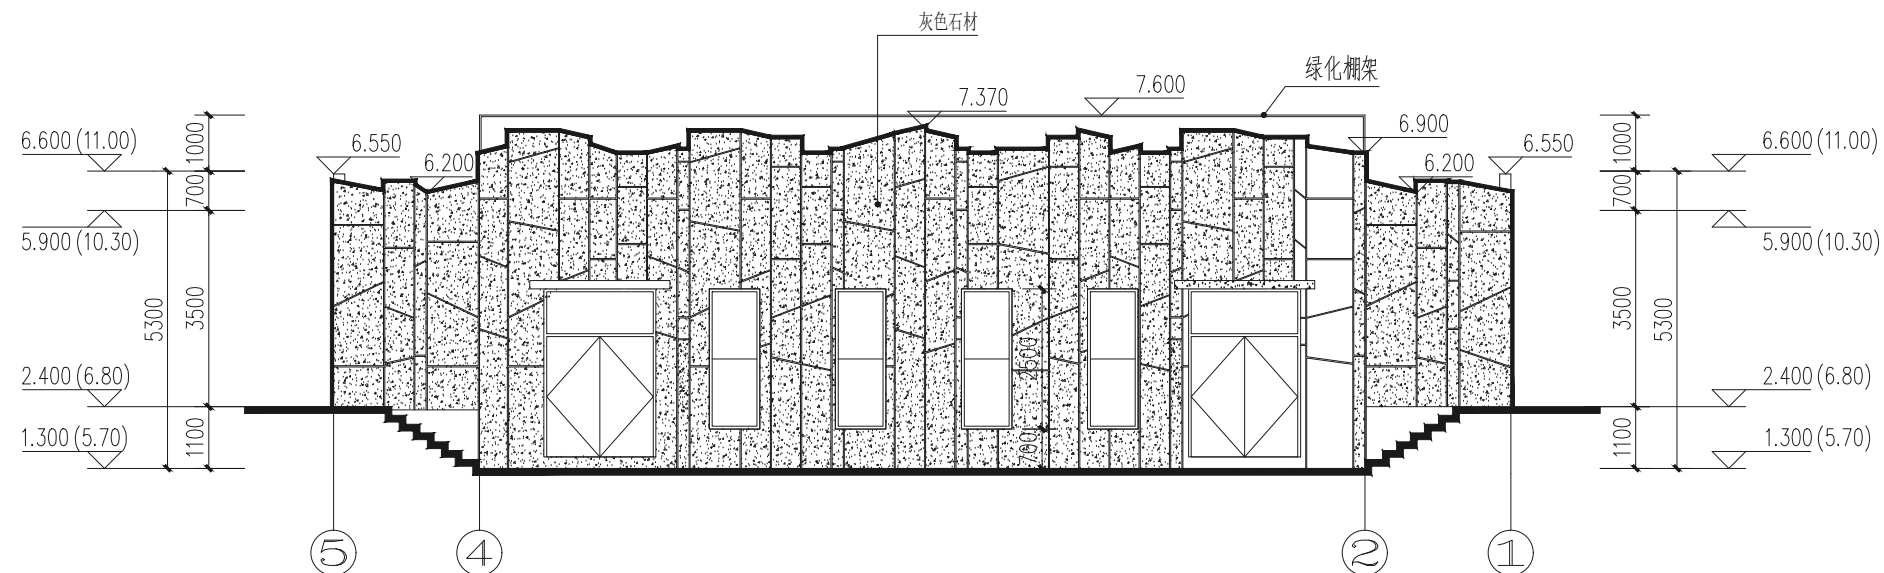

⑤-①轴立面图 1:100

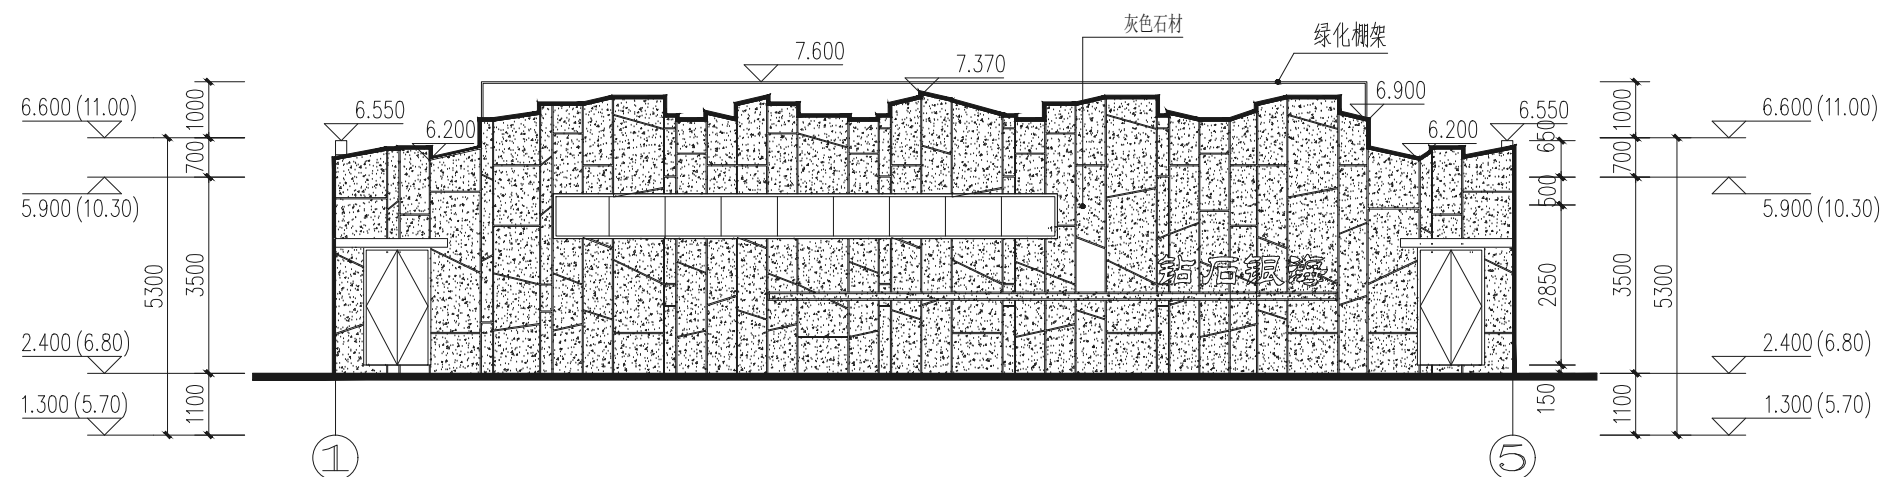

①-⑤轴立面图 1:100

建设单位：香港宏谊（开平）制衣有限公司
项目地址：开平市三埠街道办事处南环中路1号之1
项目名称：钻石银海配电房一（原方案）