



PLANNING DESIGN 规划设计篇

规划总平面图

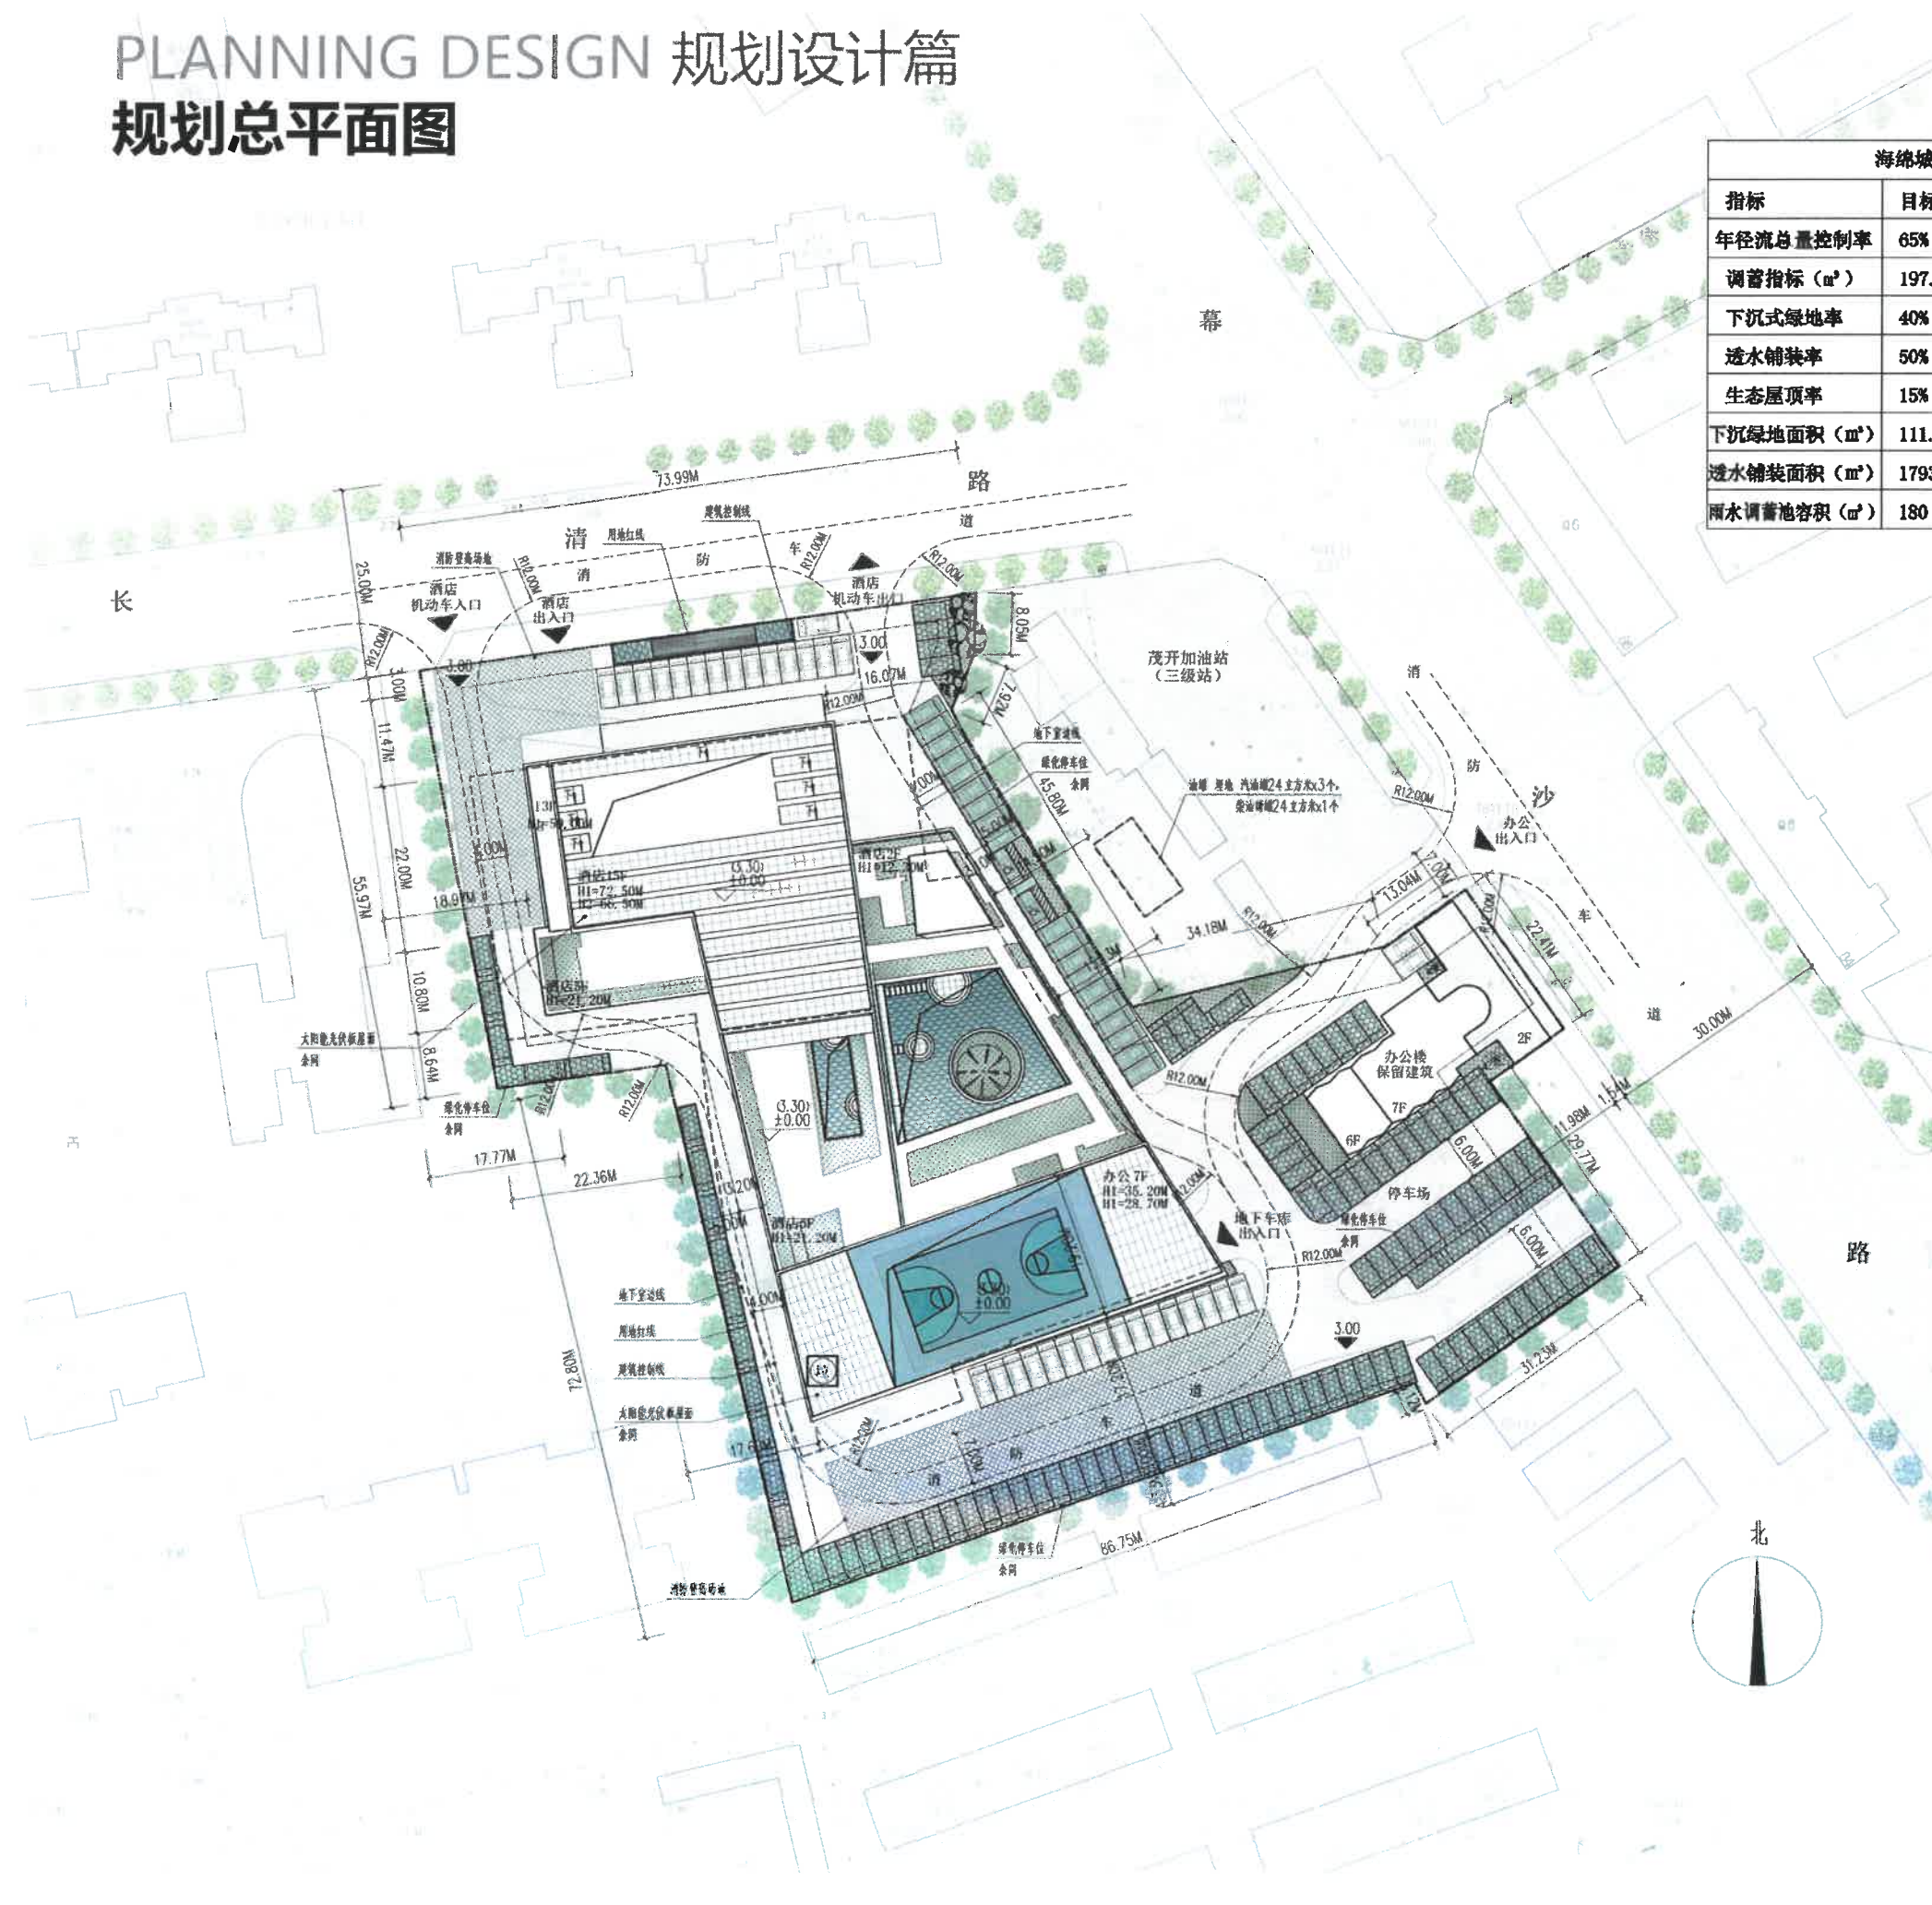

海绵城市指标表		
指标	目标值	完成值
年径流总量控制率	65%	65.90%
调蓄指标 (m³)	197.62	203.75
下沉式绿地率	40%	42.23%
透水铺装率	50%	50.19%
生态屋顶率	15%	17.49%
下沉绿地面积 (m²)	111.77	
透水铺装面积 (m²)	1793.99	
雨水调蓄池容积 (m³)	180	

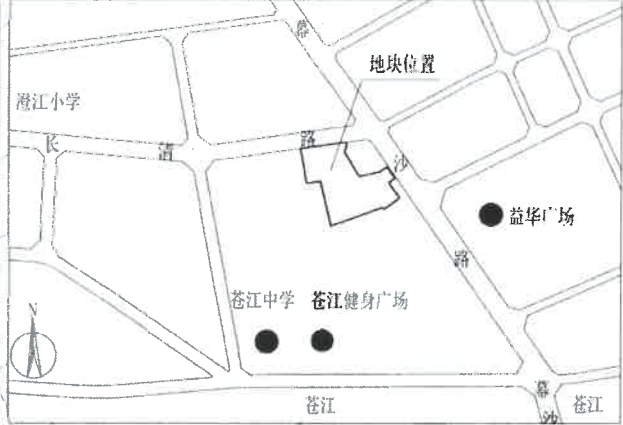

图例				
用地红线	建筑控制线	规划地上建筑	规划地下建筑	设计道路
消防登高场地	机动车出入口	酒店出入口	酒店出入口	酒店出入口
消防登高场地	机动车出入口	酒店出入口	酒店出入口	酒店出入口
经济技术指标			
项目		数据	单位
规划总用地面积		11120.5	m²
总建筑面积		32709.48	m²
其中	计容建筑面积	27751.59	m²
	酒店客房	10239.27	m²
	酒店配套	11356.91	m²
	办公楼	4951.24	m²
	现状楼	1469.42	m²
	不计容建筑面积	4957.89	m²
其中	地下室	4957.89	m²
建筑密度		0.35	-
绿地率		20%	-
容积率		2.50	-
停车位		277	辆
其中	地上停车位	178	辆
	地下停车位	99	辆
充电桩停车位		56	辆
其中	地上停车位	17	辆