

宗 地 图

单位: m, m²


宗地代码:
图幅号: F49 G 034074
宗地面积: 1199.98平方米

土地权利人: 开平市苍城镇大罗村经济联合社
土地座落:

界址点坐标表

点号	X	Y	边长
J1	2499974.279	38357931.689	10.41
J2	2499978.177	38357941.344	6.15
J3	2499972.478	38357943.645	24.13
J4	2499980.718	38357966.320	43.10
J5	2499939.633	38357979.357	19.97
J6	2499938.425	38357959.426	12.12
J7	2499950.517	38357958.674	20.82
J8	2499949.220	38357937.889	25.82
J1	2499974.279	38357931.689	25.82
S=1199.98 平方米 合1.8000亩			

北

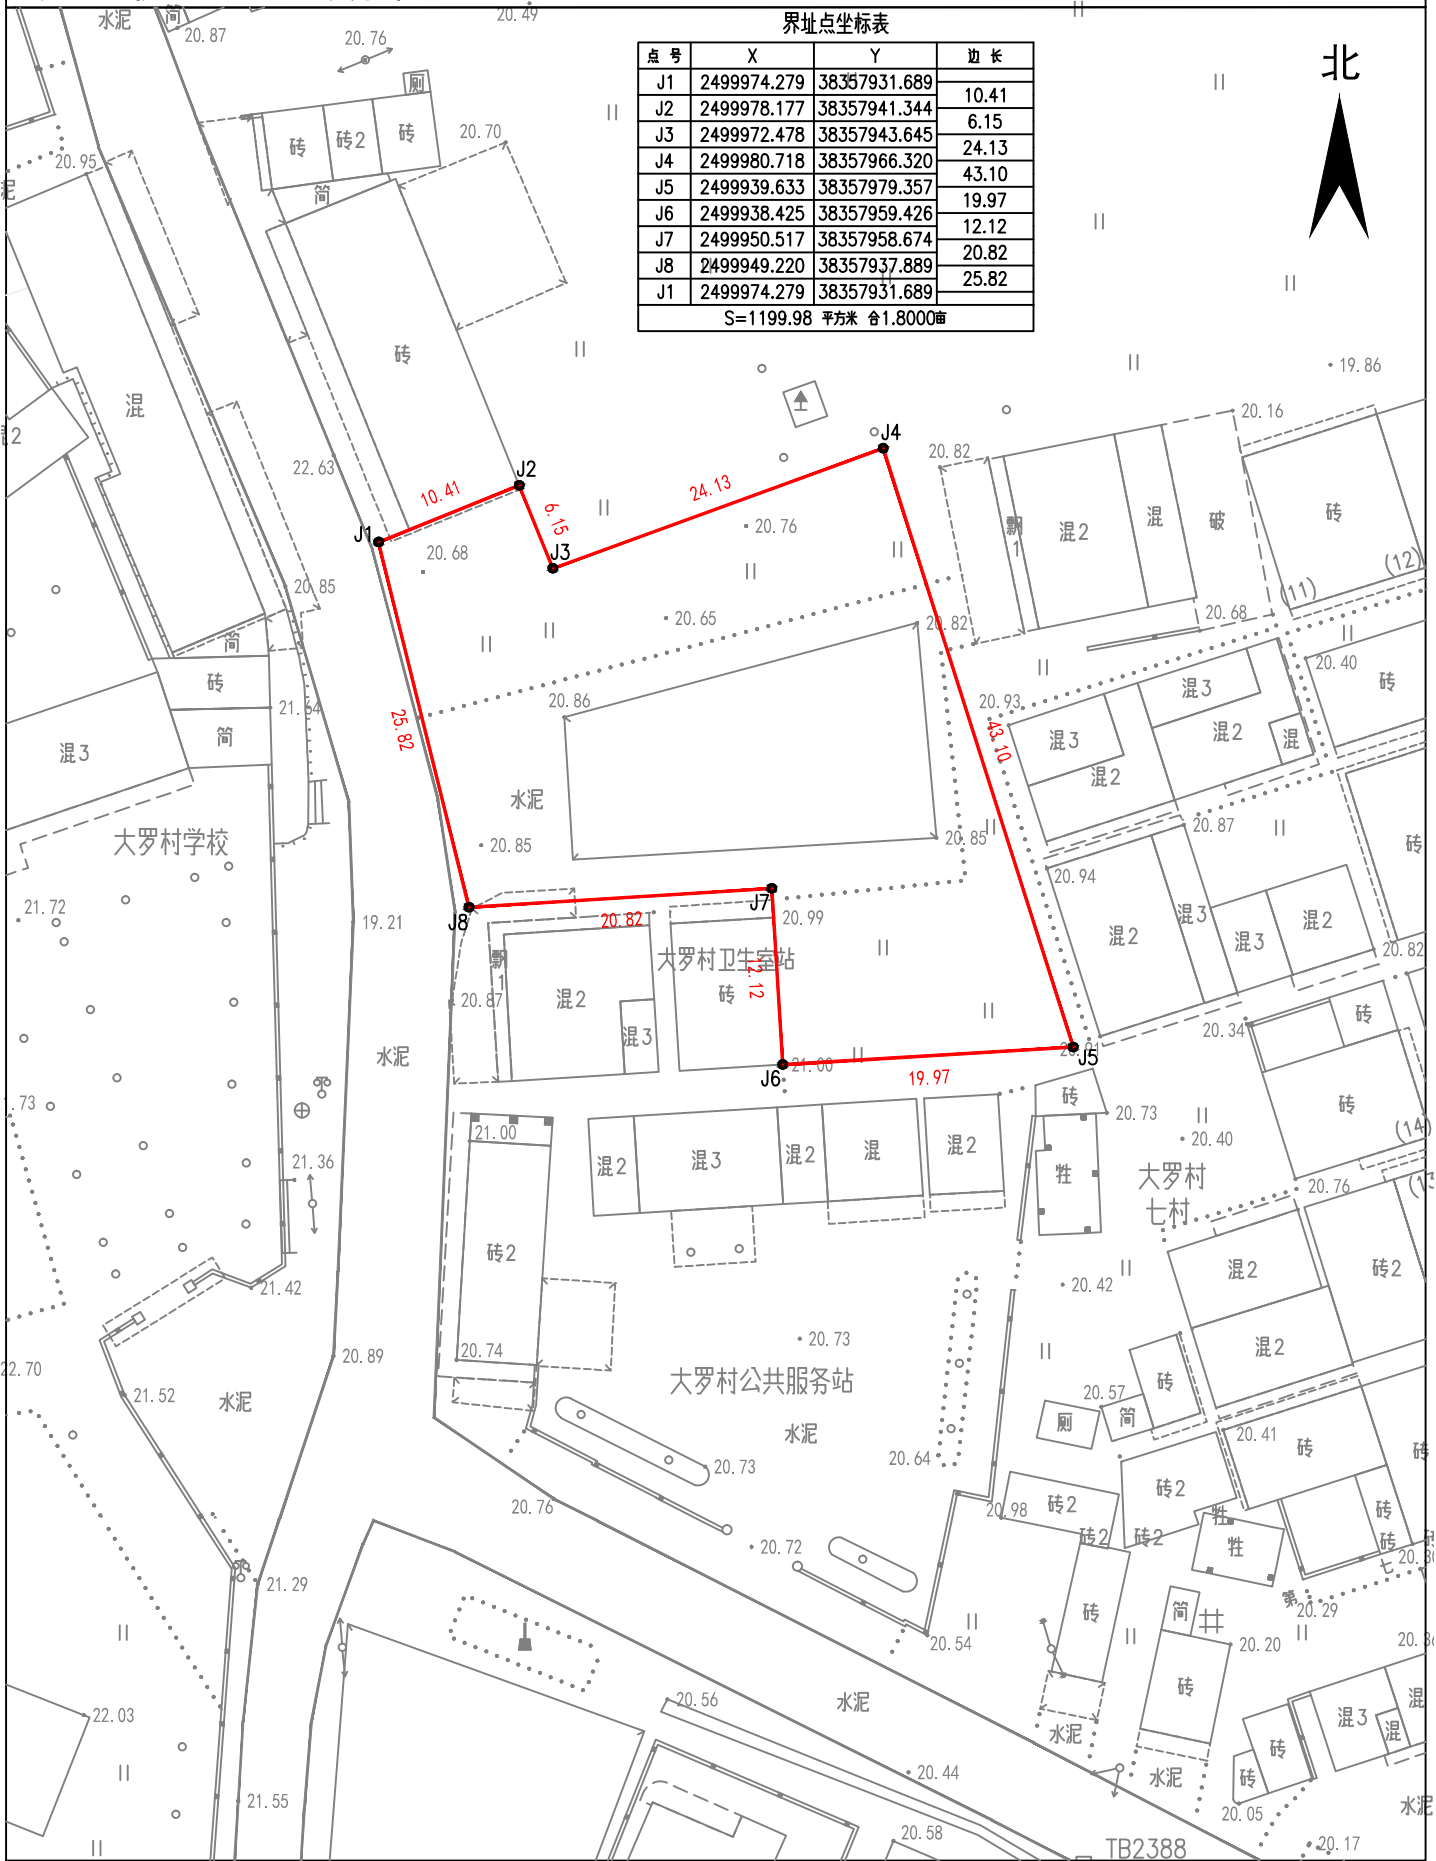

2000国家大地坐标系, 中央子午线114°。
1985年国家高程基准, 等高距0.5米。

1:500

TB2388