


宗 地 图

单位：m, m²

宗地代码：
图幅号：F49 G 034074
宗地面积：800.93 平方米

土地权利人：开平市苍城镇大罗村村七村经济合作社
土地座落：

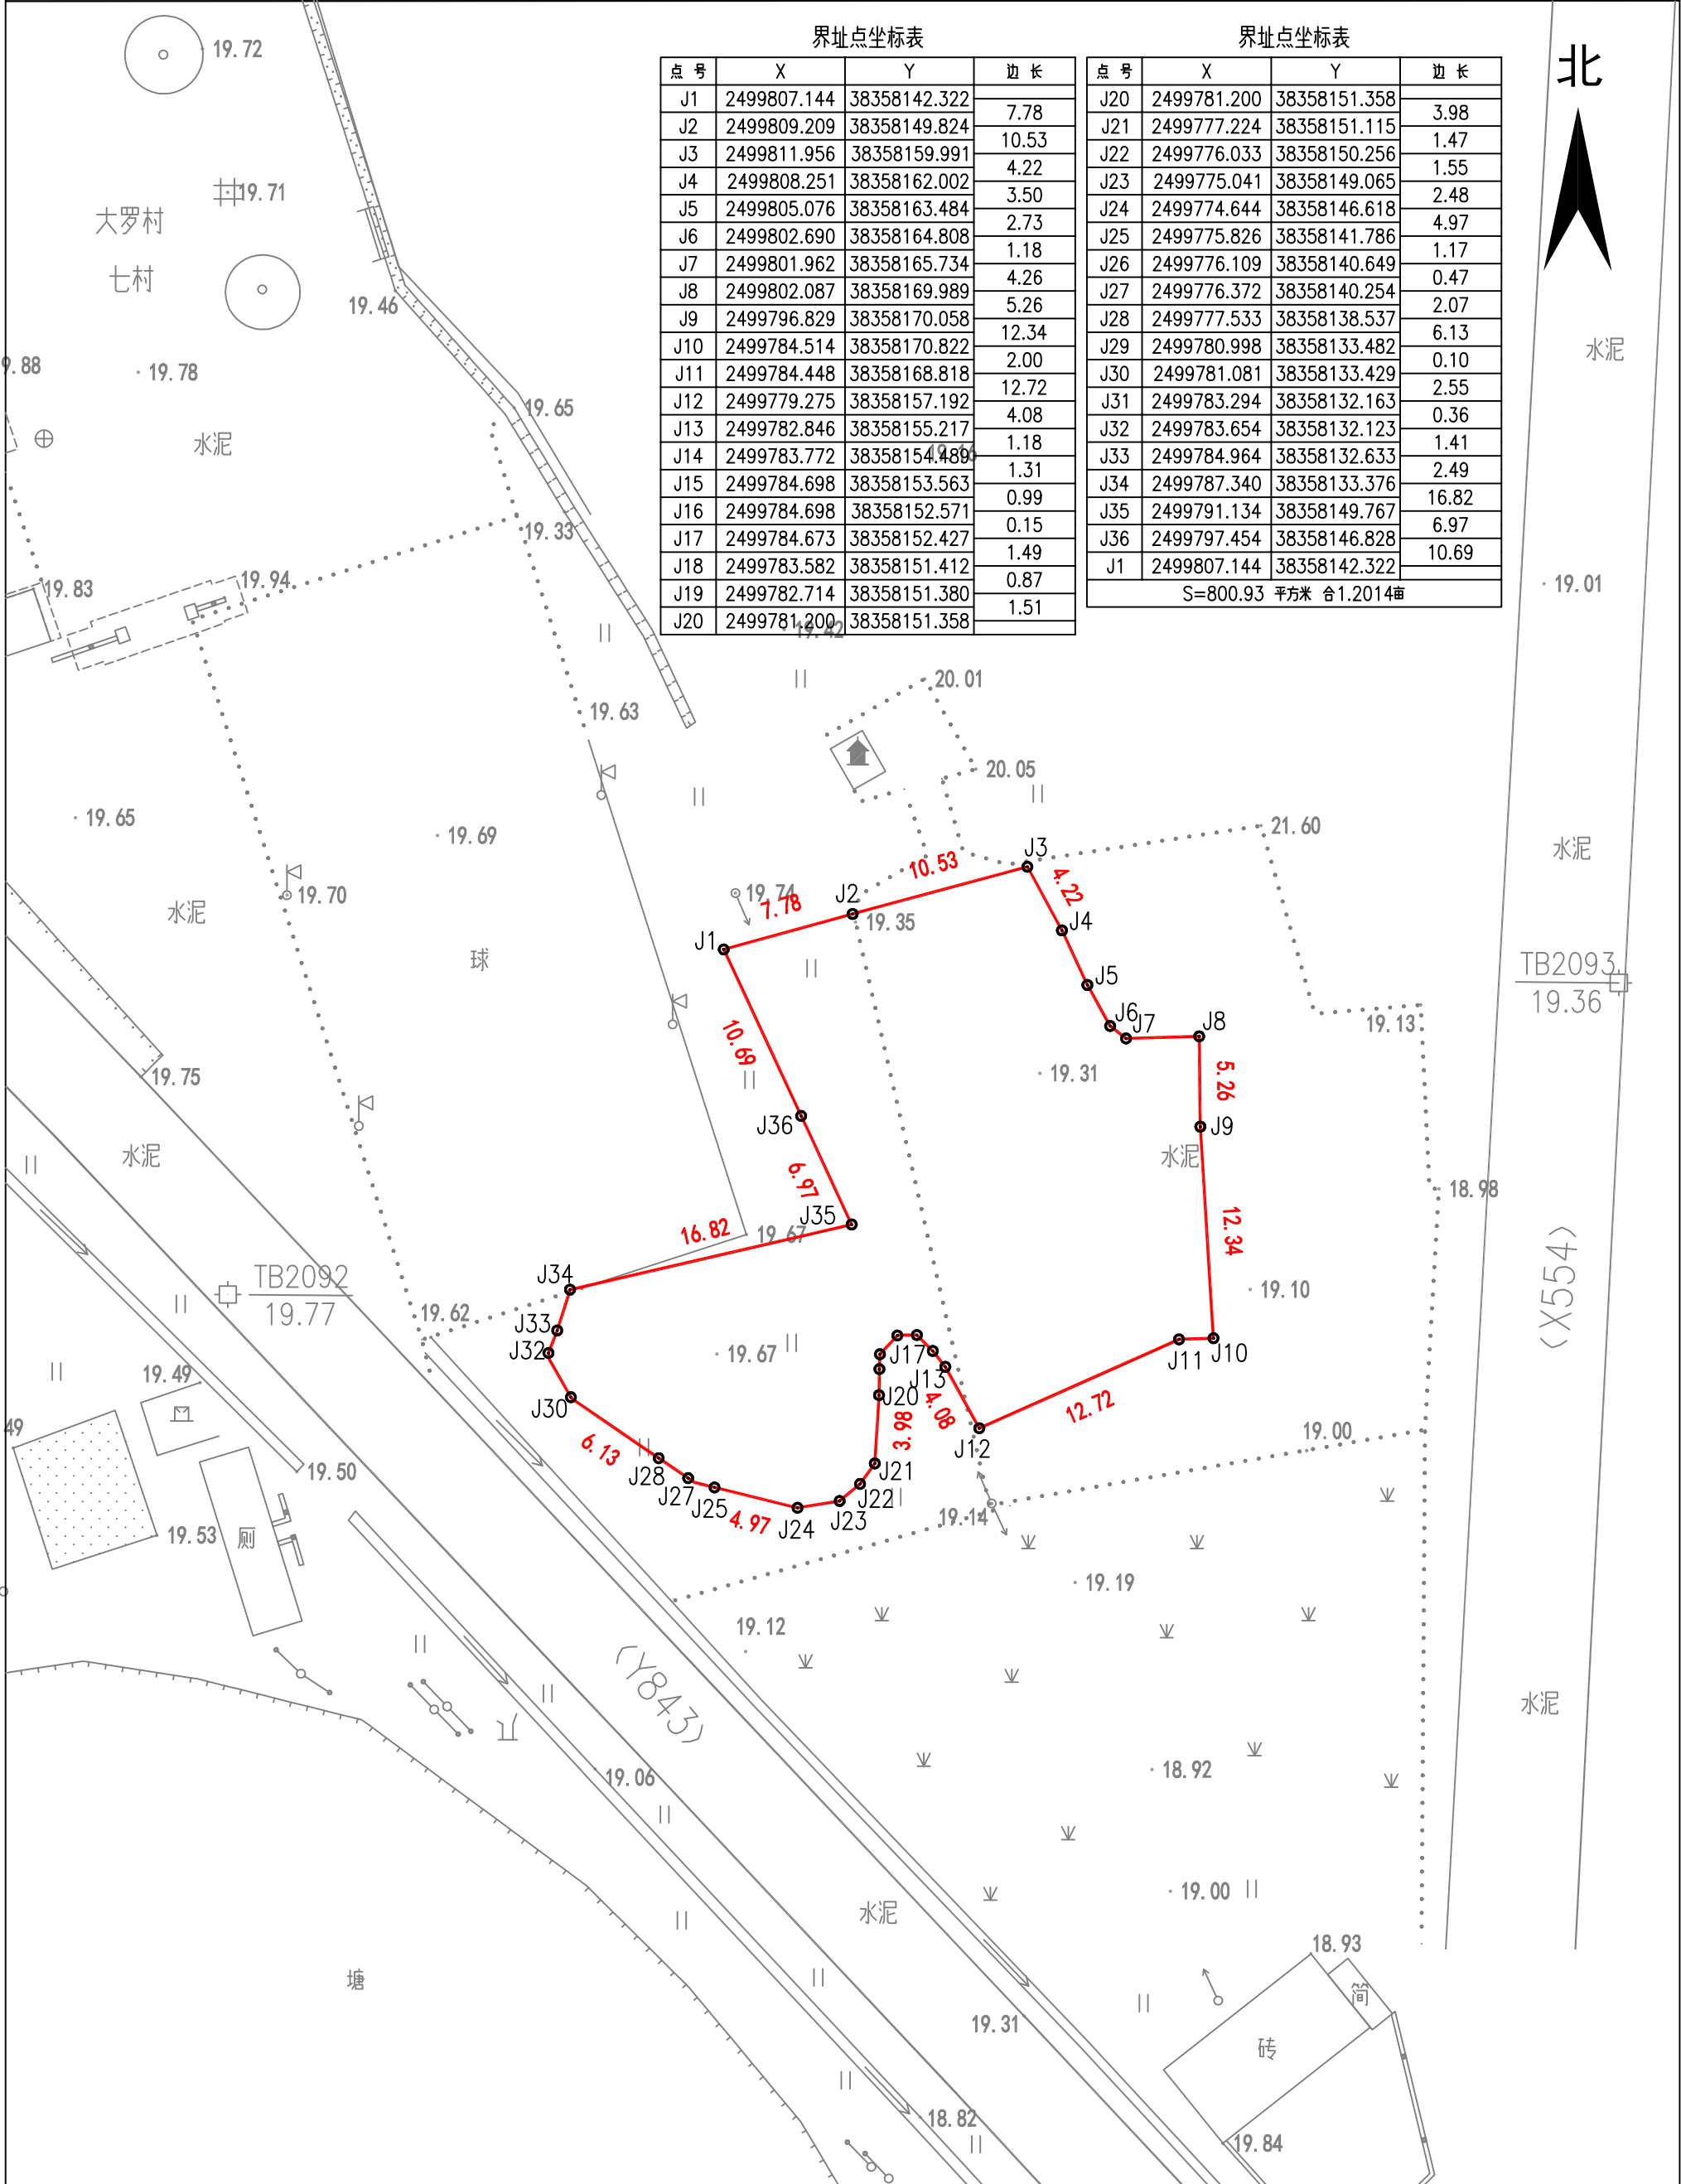

2000国家大地坐标系，中央子午线114°。
1985年国家高程基准，等高距0.5米。

1:500