



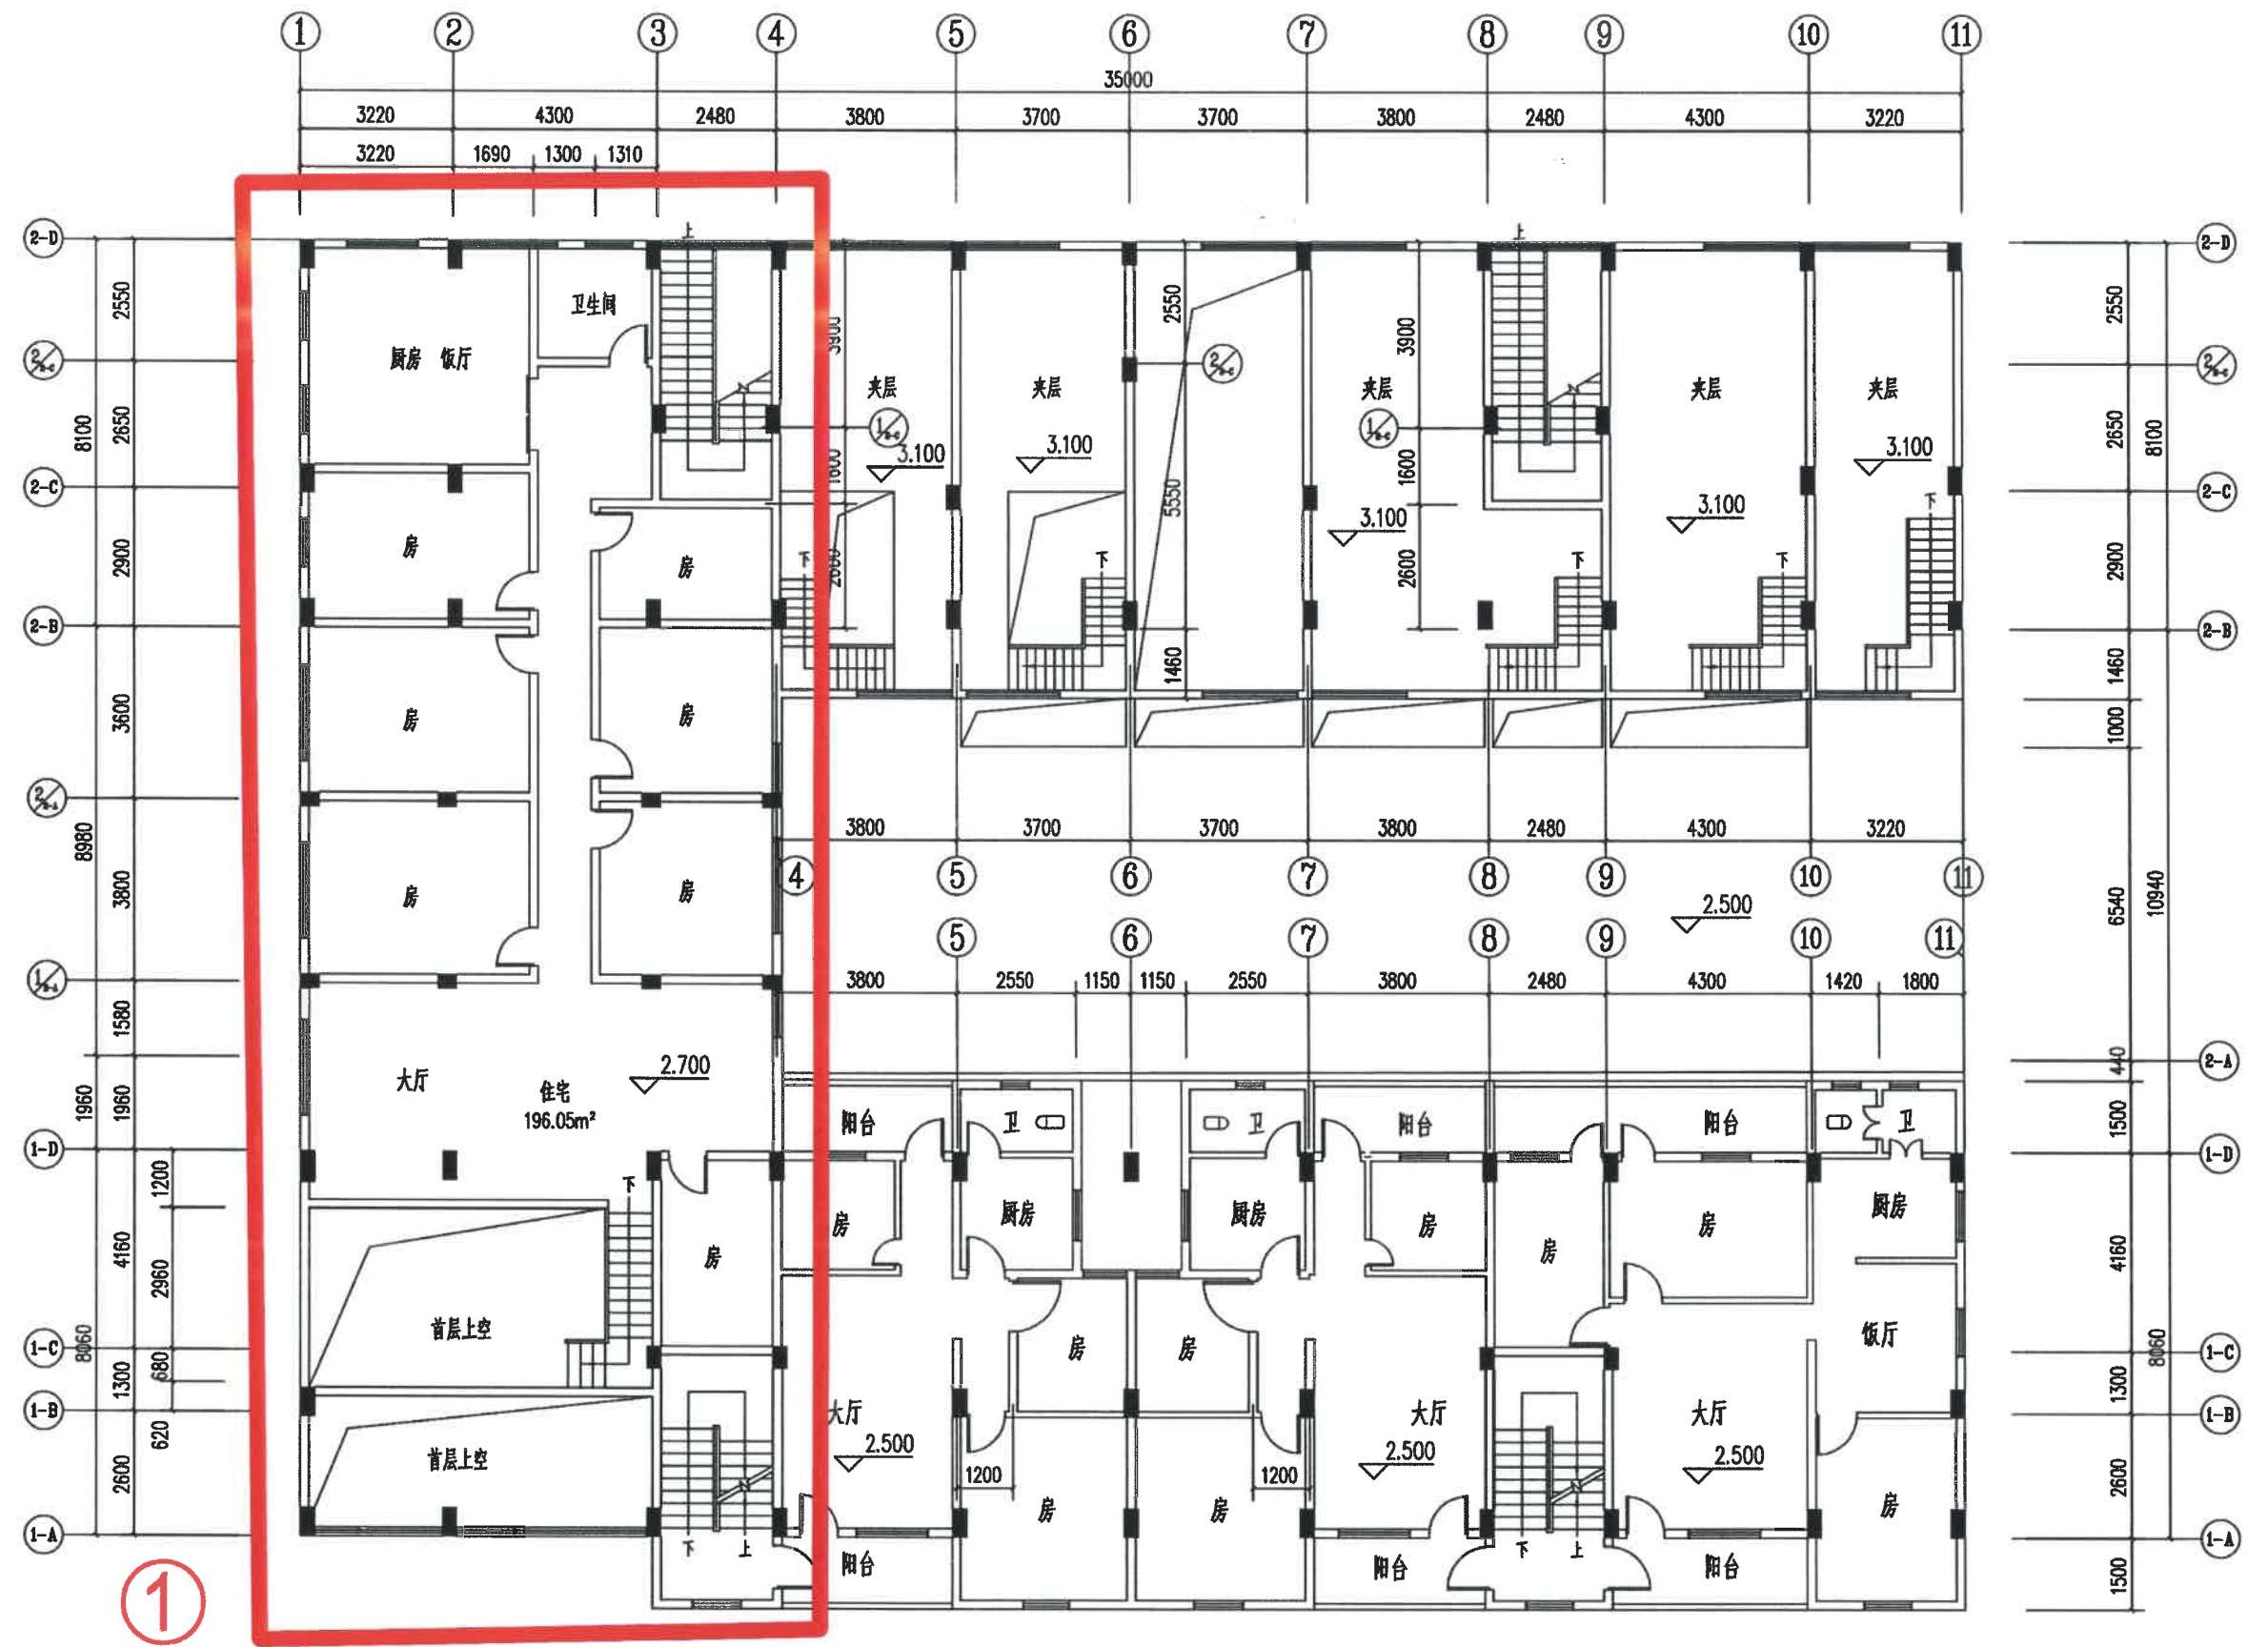


建设单位: 开平市水口建筑工程公司  
 项目地点: 开平市长沙街道幸福路24号3、4幢  
 项目名称: 住宅楼(拟调整图纸)  
 调整内容: ①首层、夹层内部间墙和门窗调整

夹层平面图 1:125

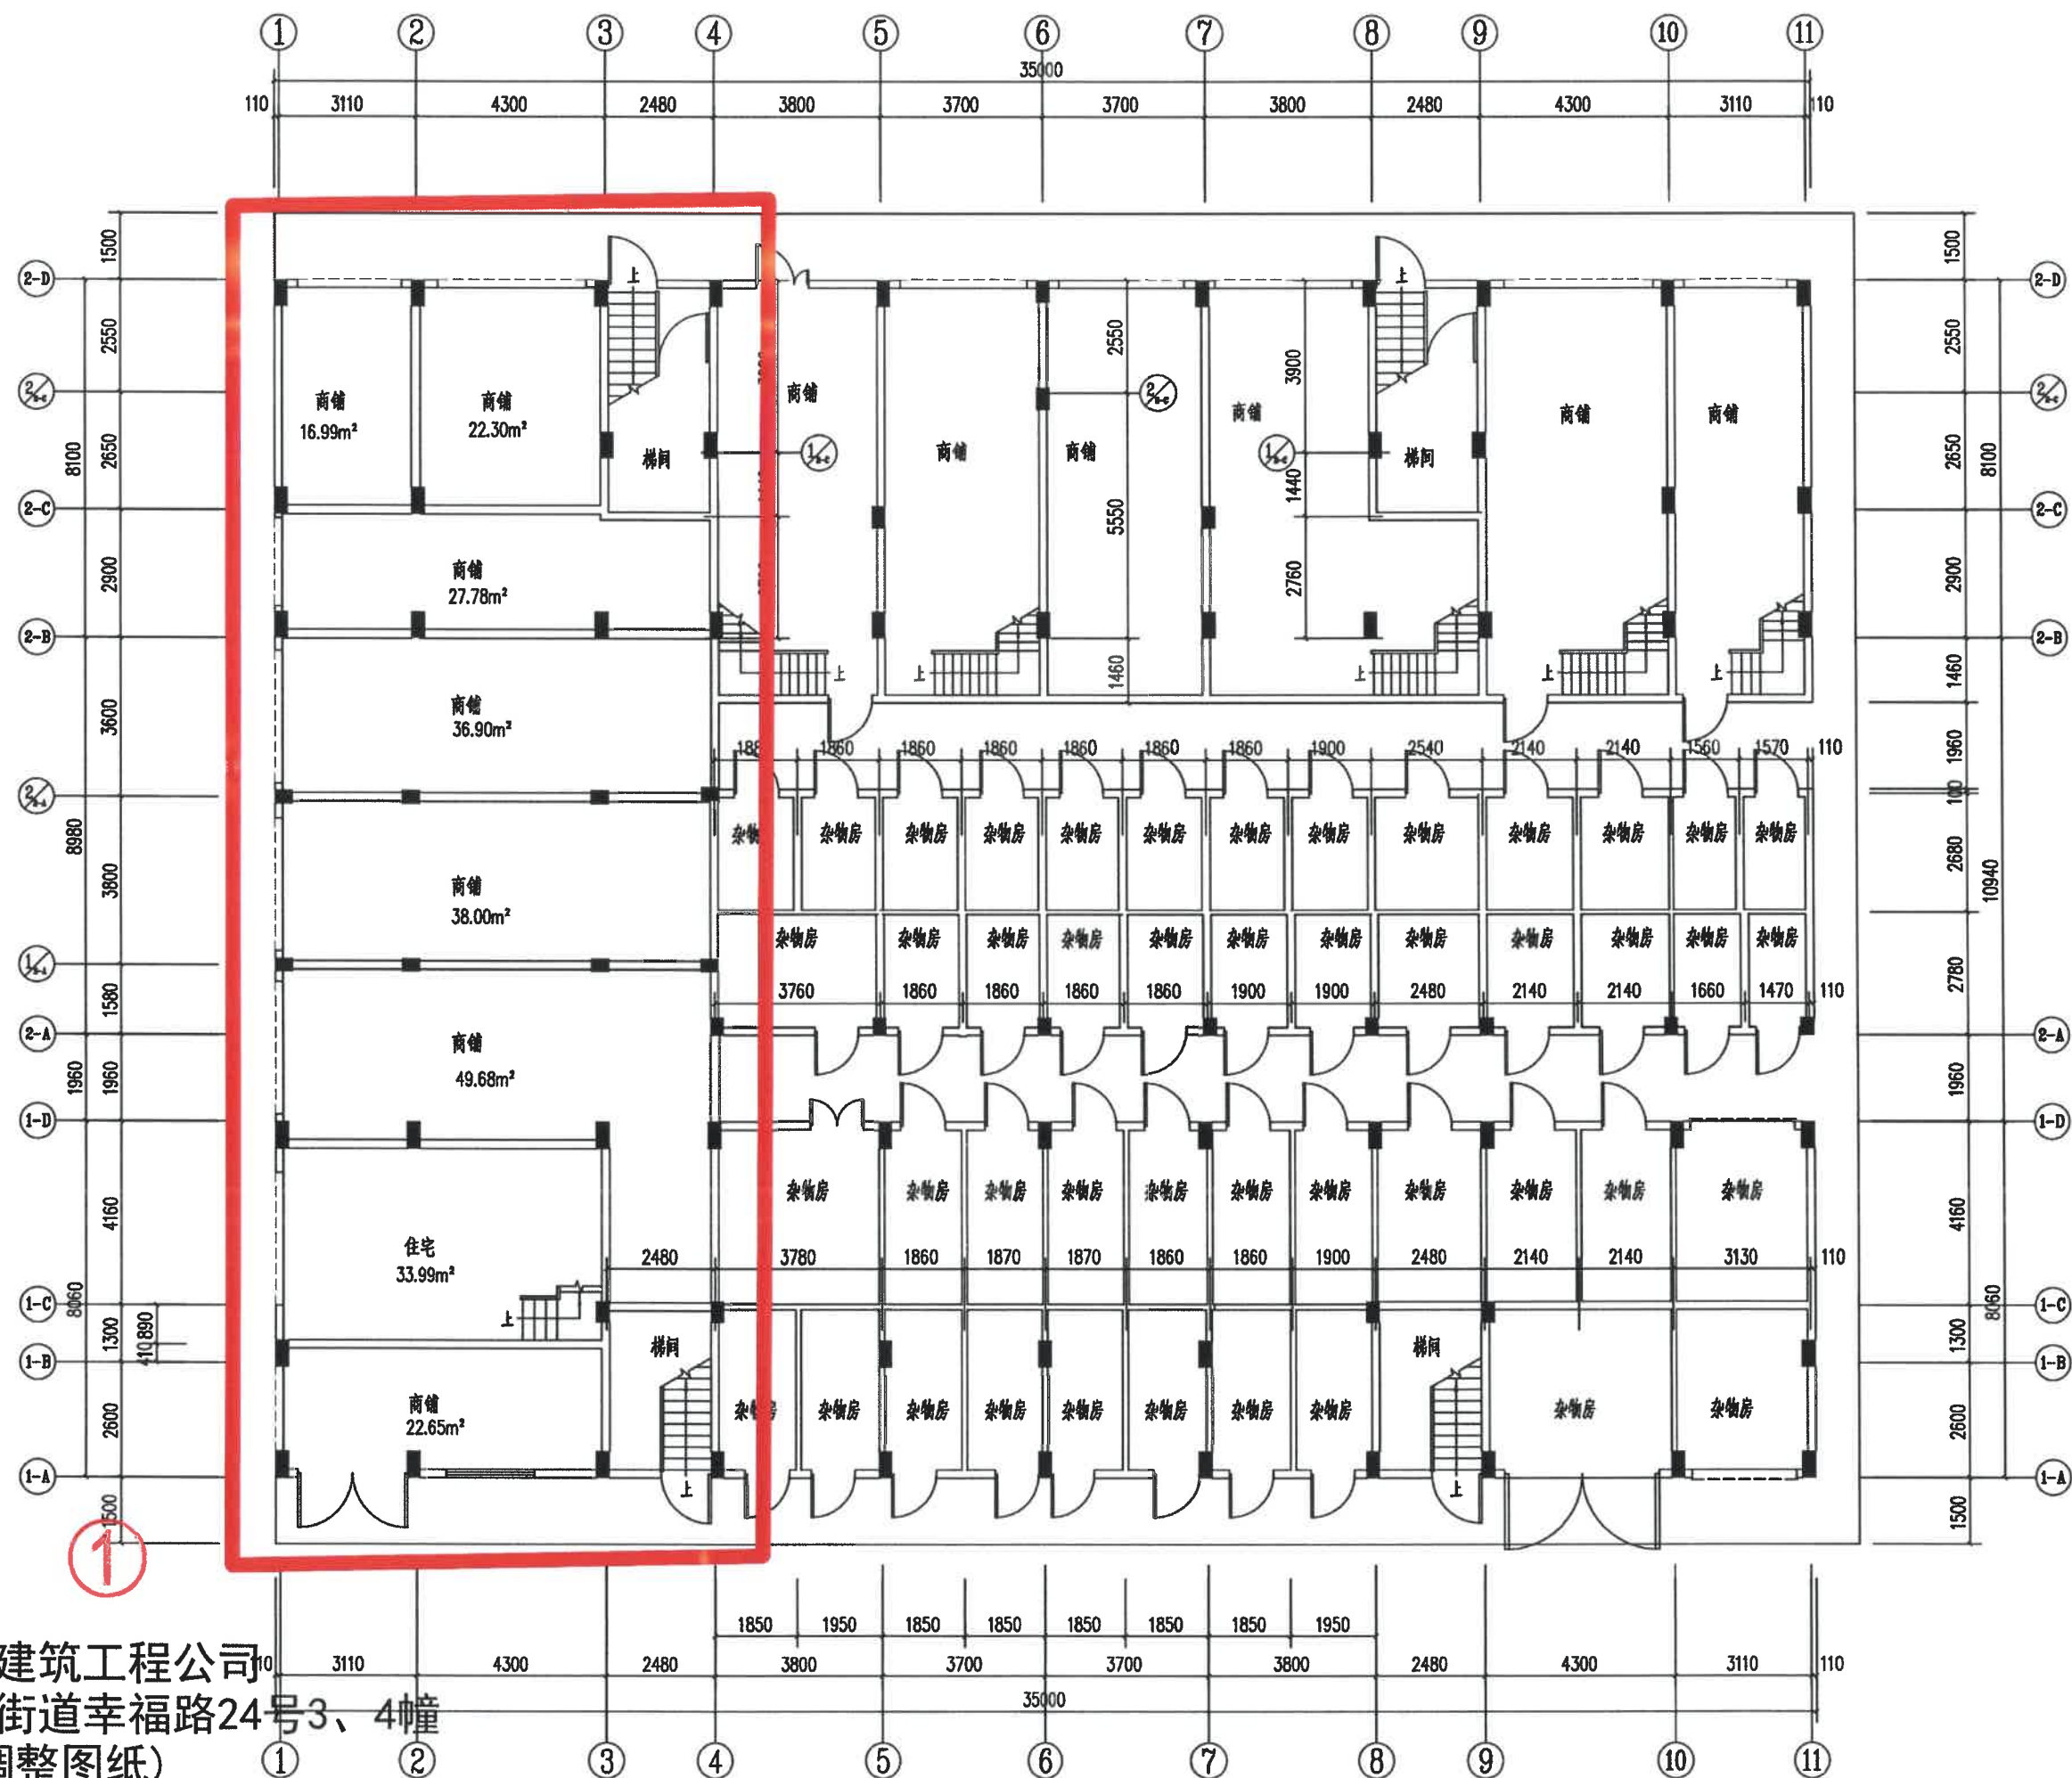


建设单位: 开平市水口建筑工程公司  
 项目地点: 开平市长沙街道幸福路24号3、4幢  
 项目名称: 住宅楼(拟调整图纸)  
 调整内容: ①首层、夹层内部间墙和门窗调整

首层平面图 1:125

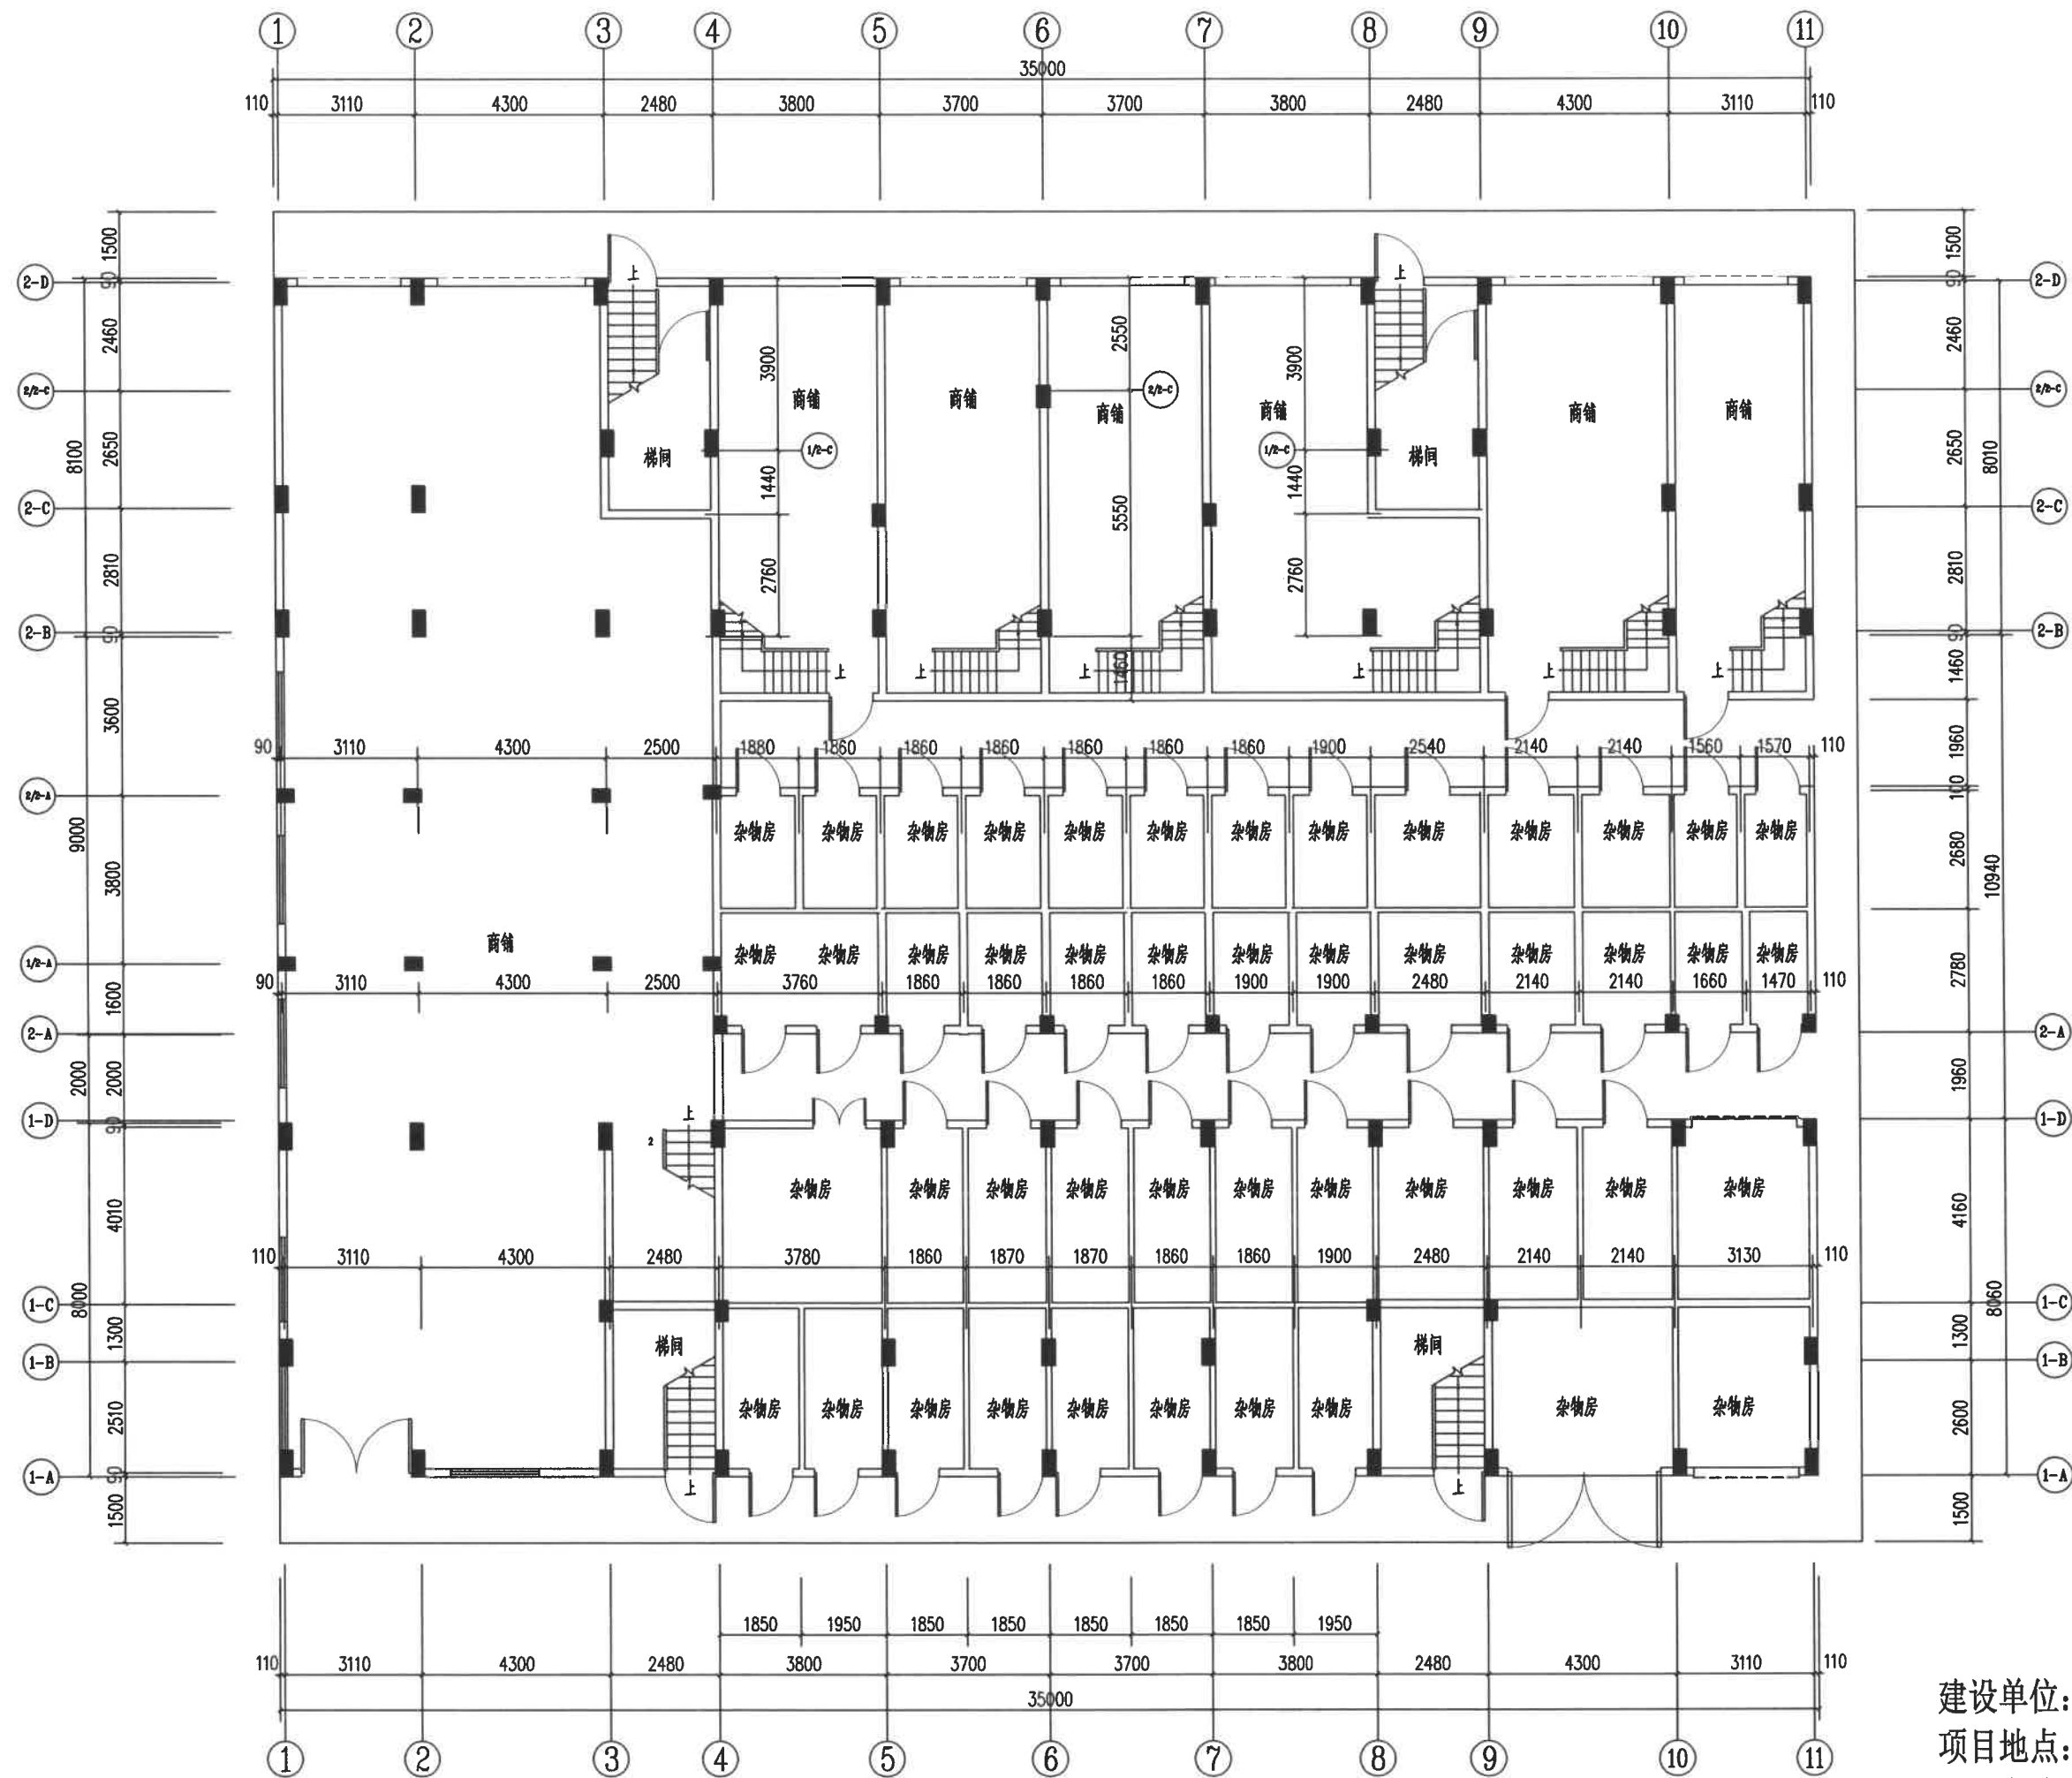

首层平面图 1:125

建设单位: 开平市水口建筑工程公司  
项目地点: 开平市长沙街道幸福路24号3、4幢  
项目名称: 住宅楼 (原批图纸)

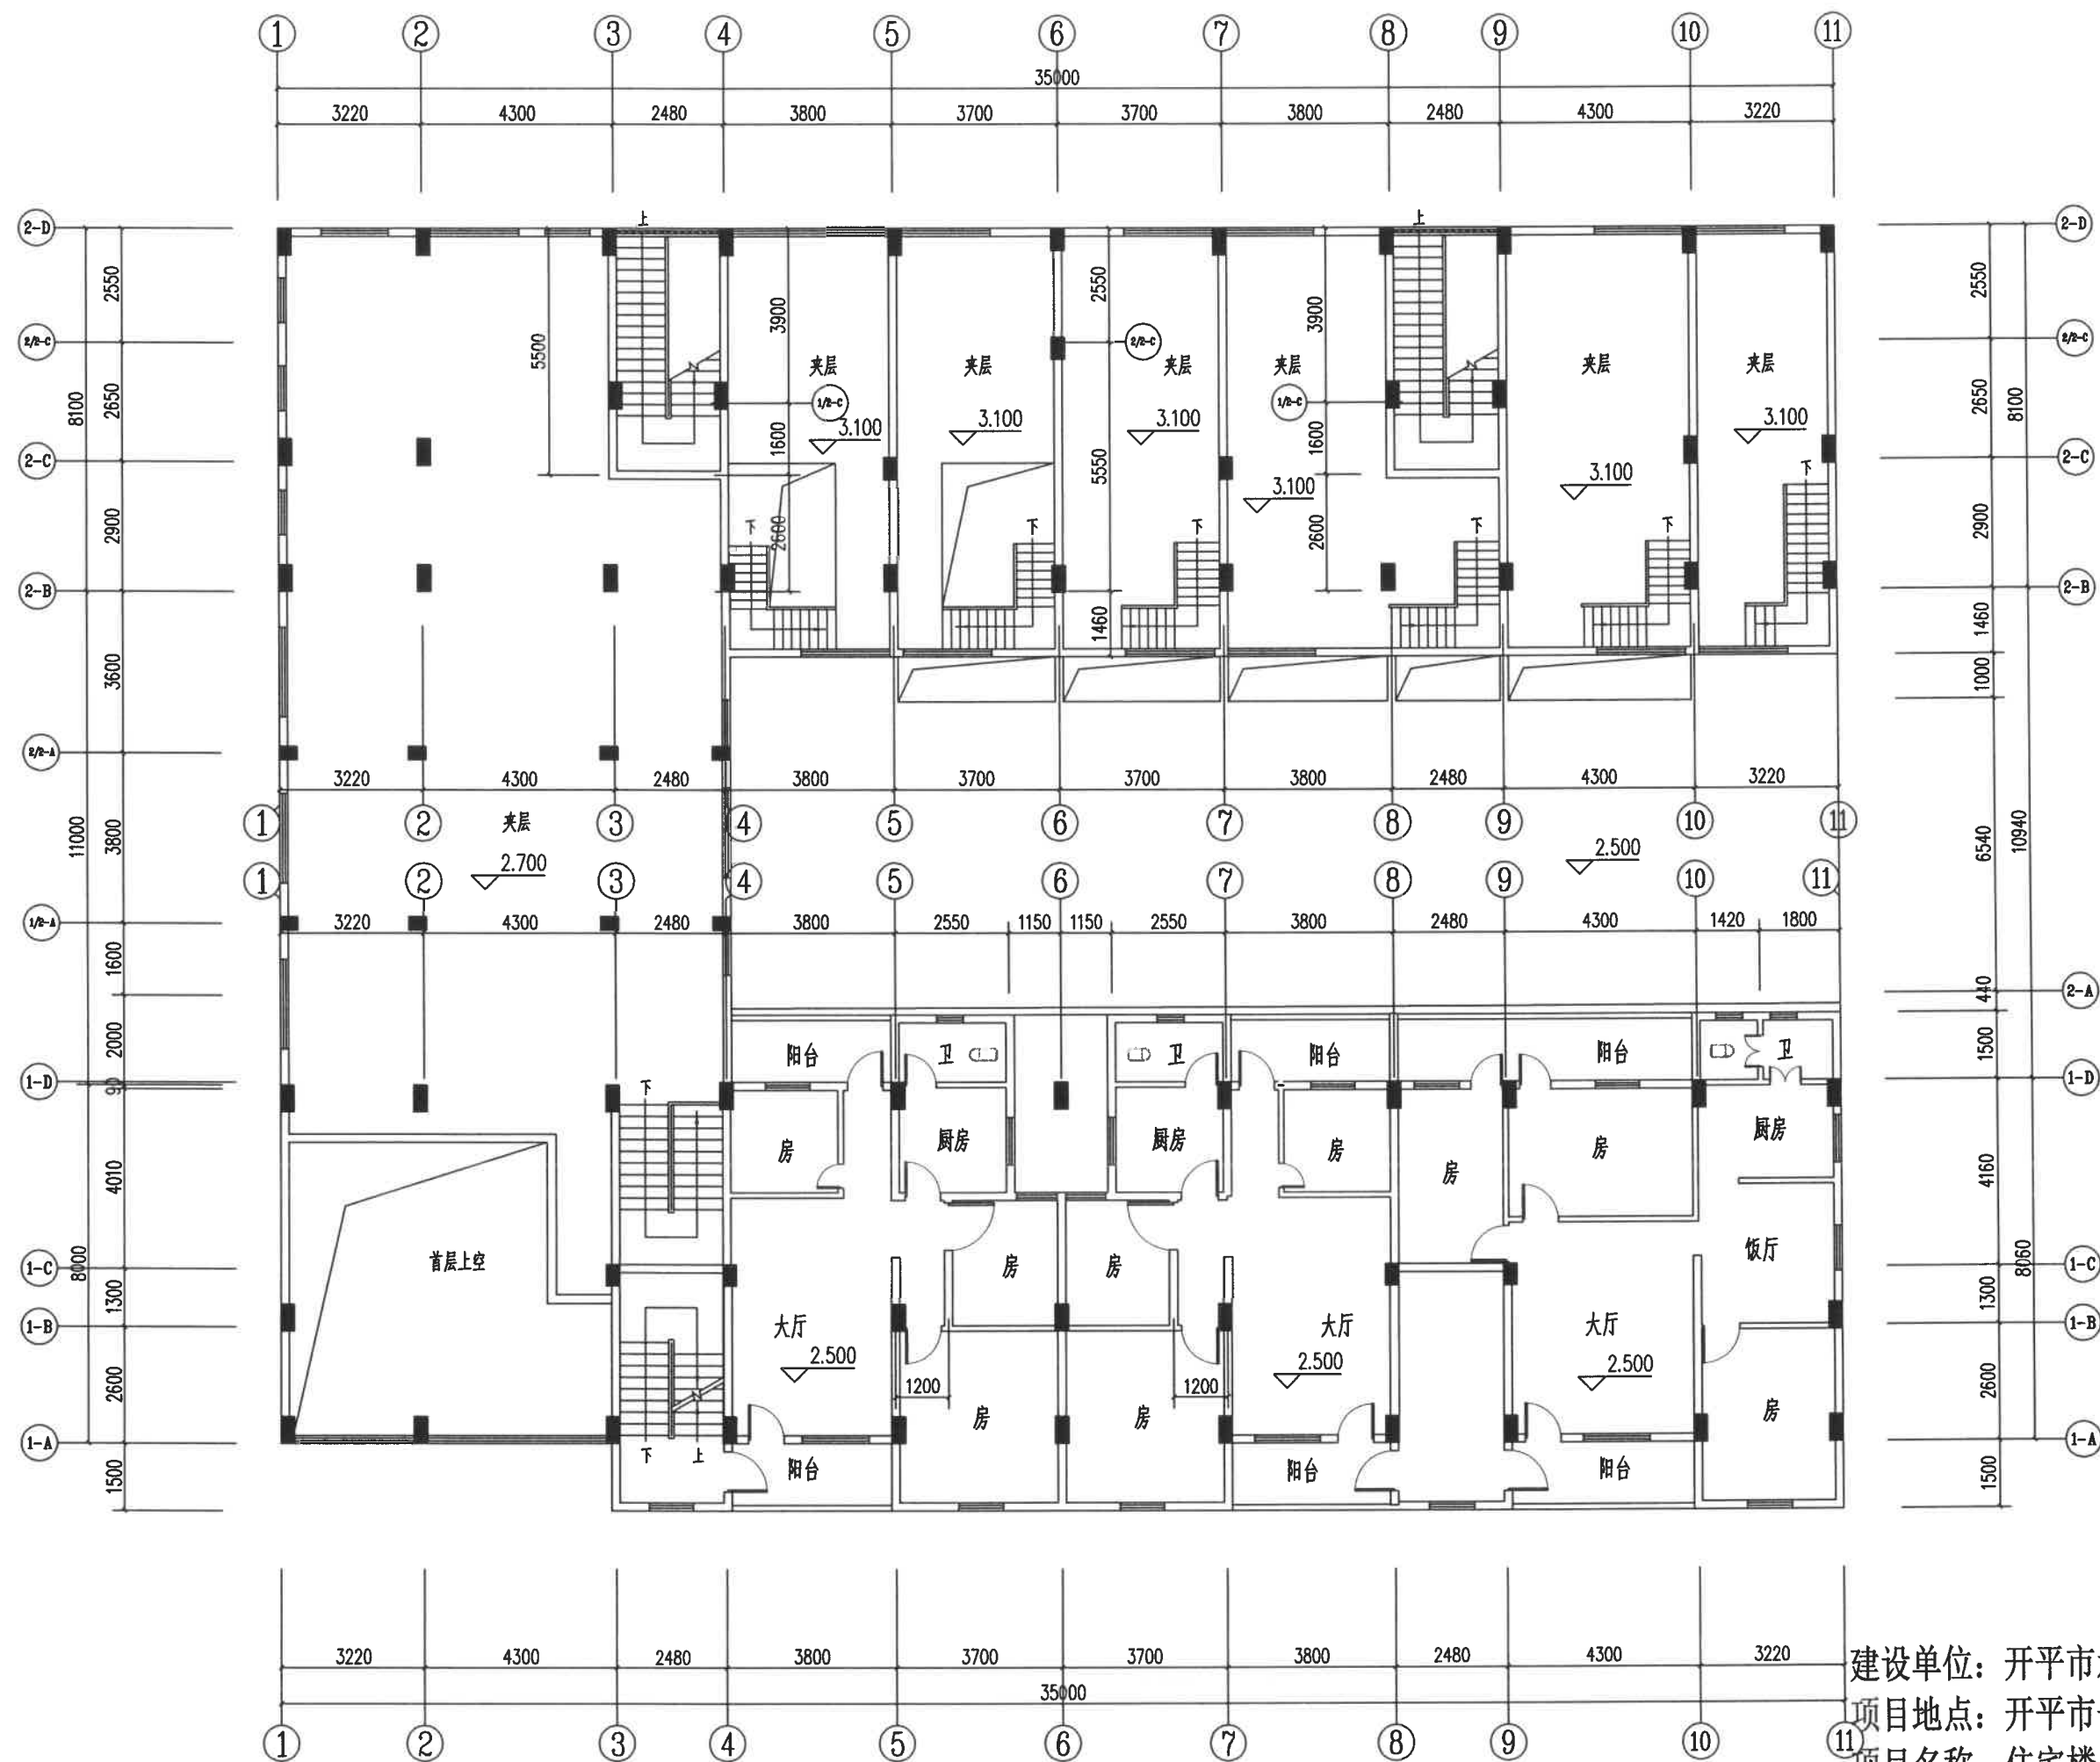

夹层平面图 1:125

建设单位: 开平市水口建筑工程公司  
项目地点: 开平市长沙街道幸福路24号3、4幢  
项目名称: 住宅楼 (原批图纸)