


单位: m, m²

土地权利人：
土地座落：开平市长沙街道楼冈大道81号

点号	X	Y	边长
J1	2476612.155	38358853.546	38.70
J2	2476617.864	38358891.822	70.00
J3	2476548.704	38358902.634	53.70
J4	2476540.361	38358849.586	18.30
J5	2476558.660	38358849.958	10.06
J6	2476568.720	38358849.673	9.16
J7	2476577.875	38358849.437	10.53
J8	2476588.390	38358849.902	9.83
J9	2476598.164	38358850.916	14.24
J1	2476612.155	38358853.546	

S = 3333.00 平方米

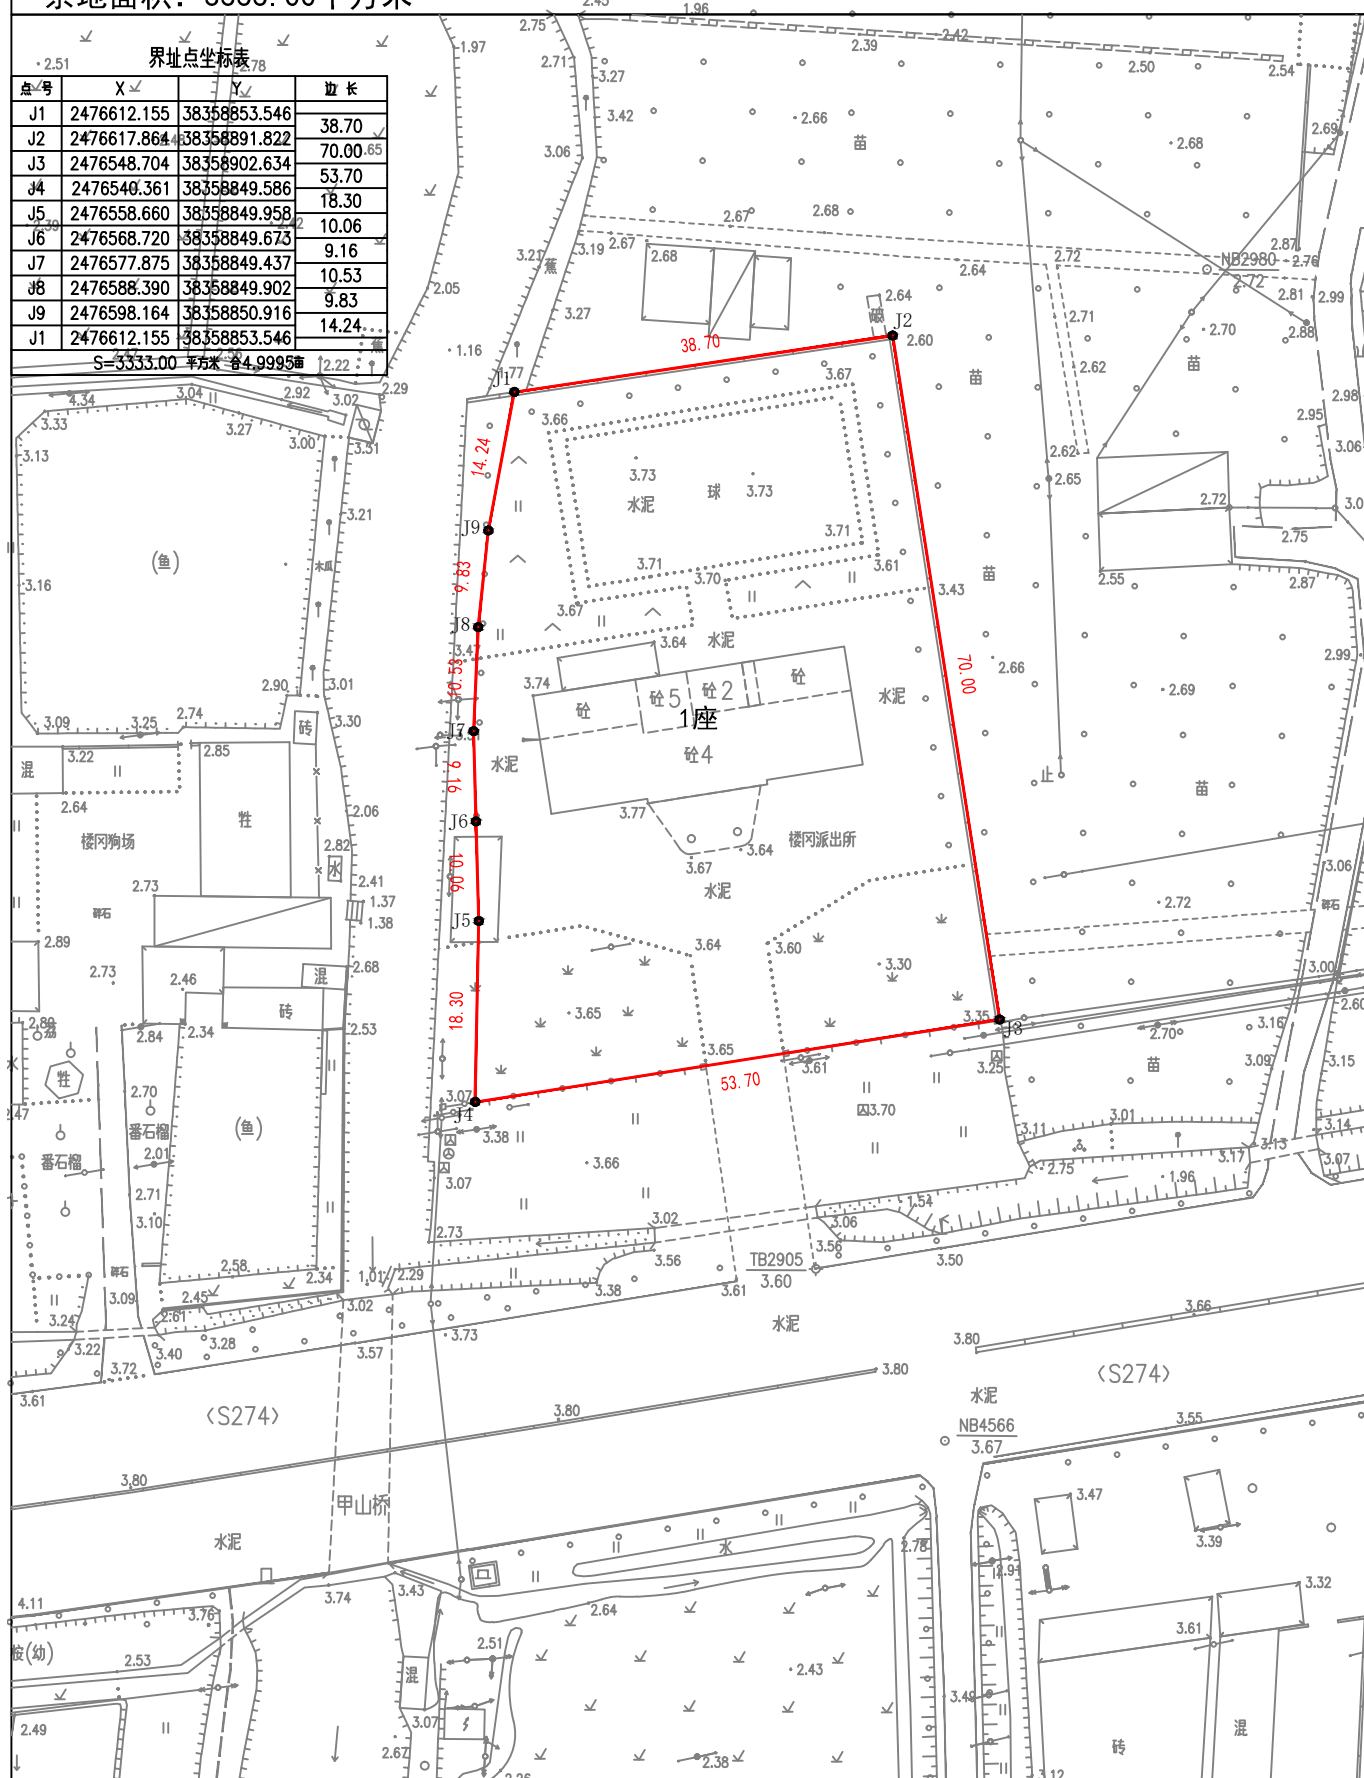

2000国家大地坐标系, 中央子午线114°
1985年国家高程基准, 等高距0.5米

1 : 700