


区位图



星月路

指北针, 比例尺

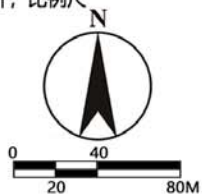


说明:

线路全长312米, 使用公路技术标准, 路基标准宽度30米。

星月路规划红线图

图例  建设用地规划红线

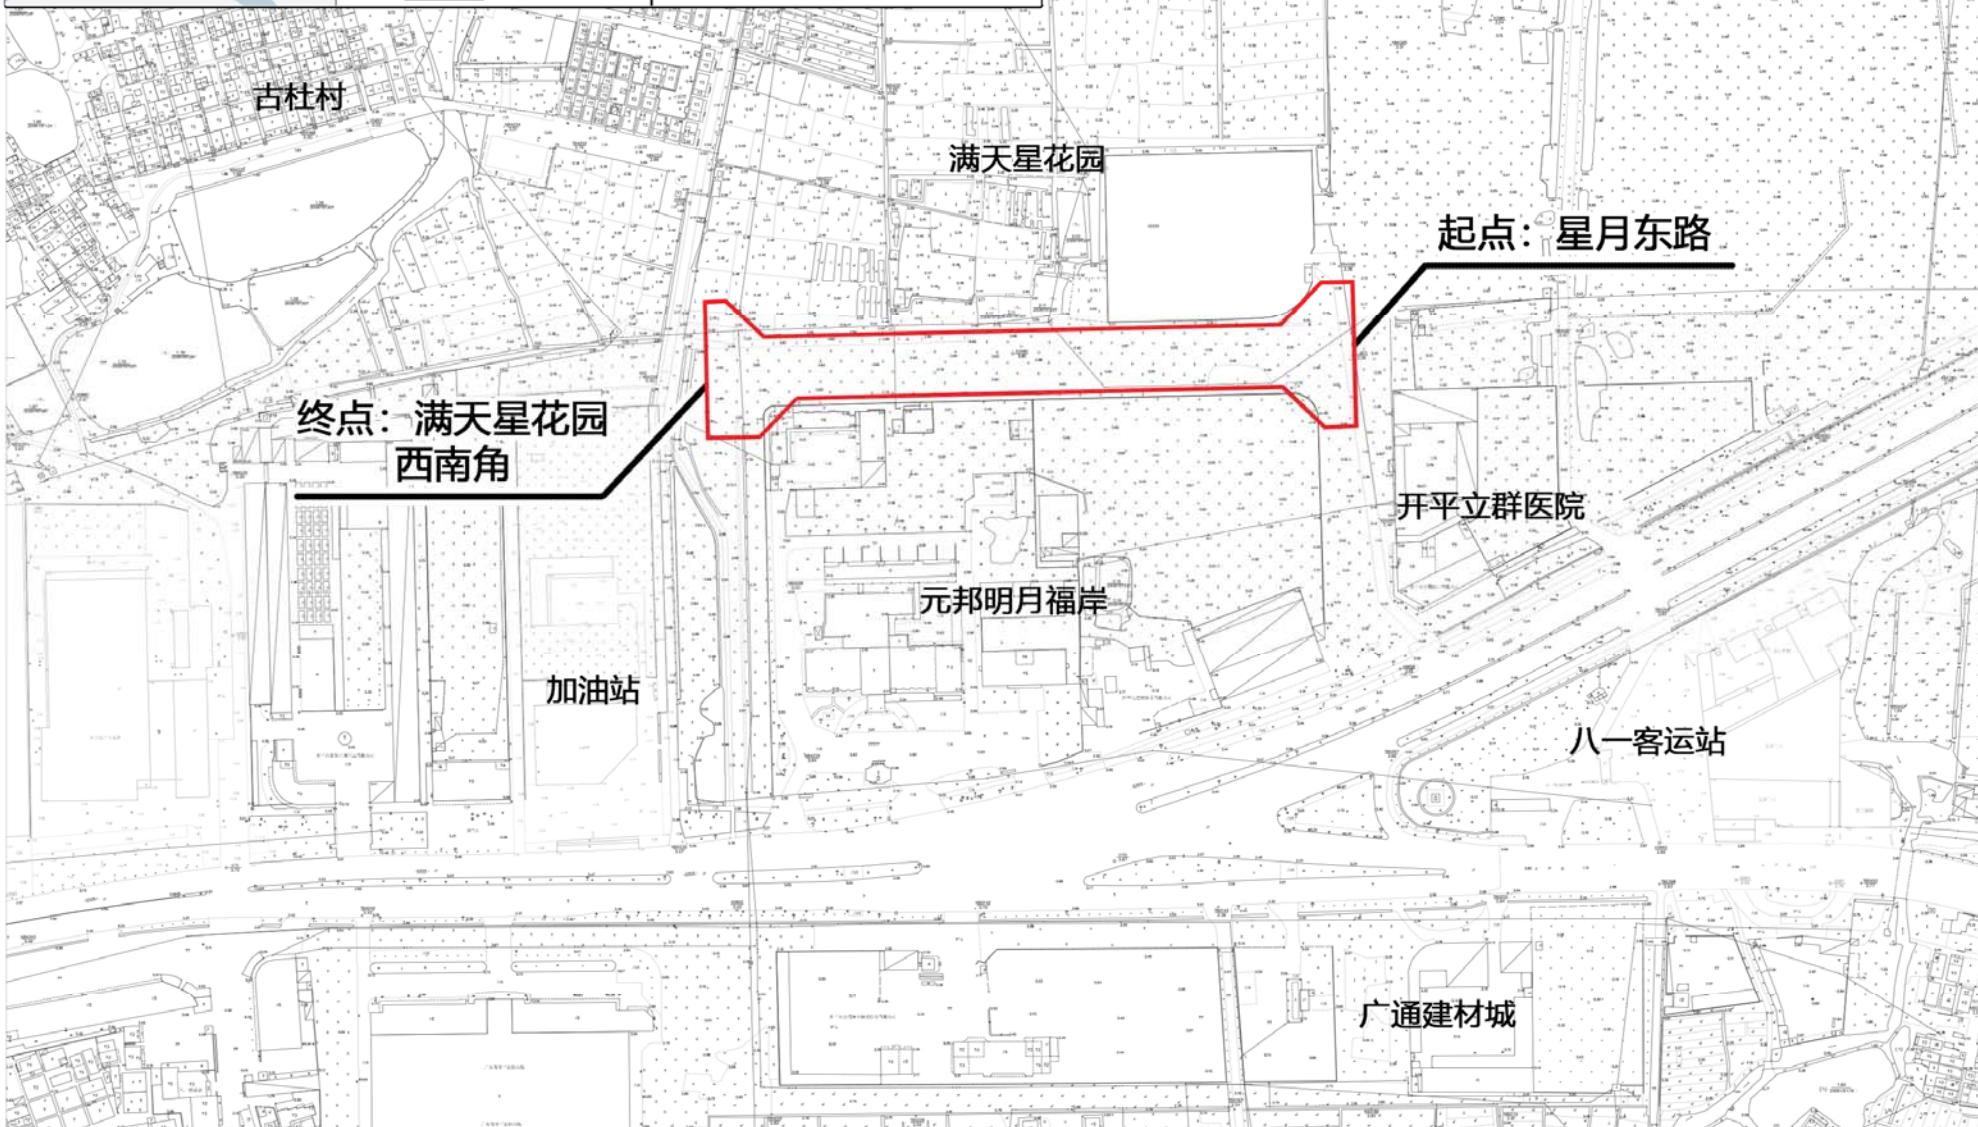



起点: 星月东路

终点: 满天星花园西南角

满天星花园

元邦明月福岸

开平立群医院

八一客运站

开平市家常用调味品有限公司

中国加油站
网蓝顺加油站

广东省开平
农机市场

开平广通建材城

八一朝龙村

南芳

八一村

顺昌饲料实业
有限公司

富强建材
有限公司

八一新填

东盛

横江

南安

镜海水

G325


海成驾校

桥尾

埒冲


古社

埒冲里

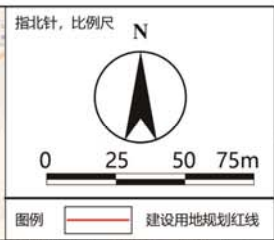

说明:
线路全长 247 米, 使用公路技术标准, 路基标准宽度为 30 米。

星月东路规划红线图

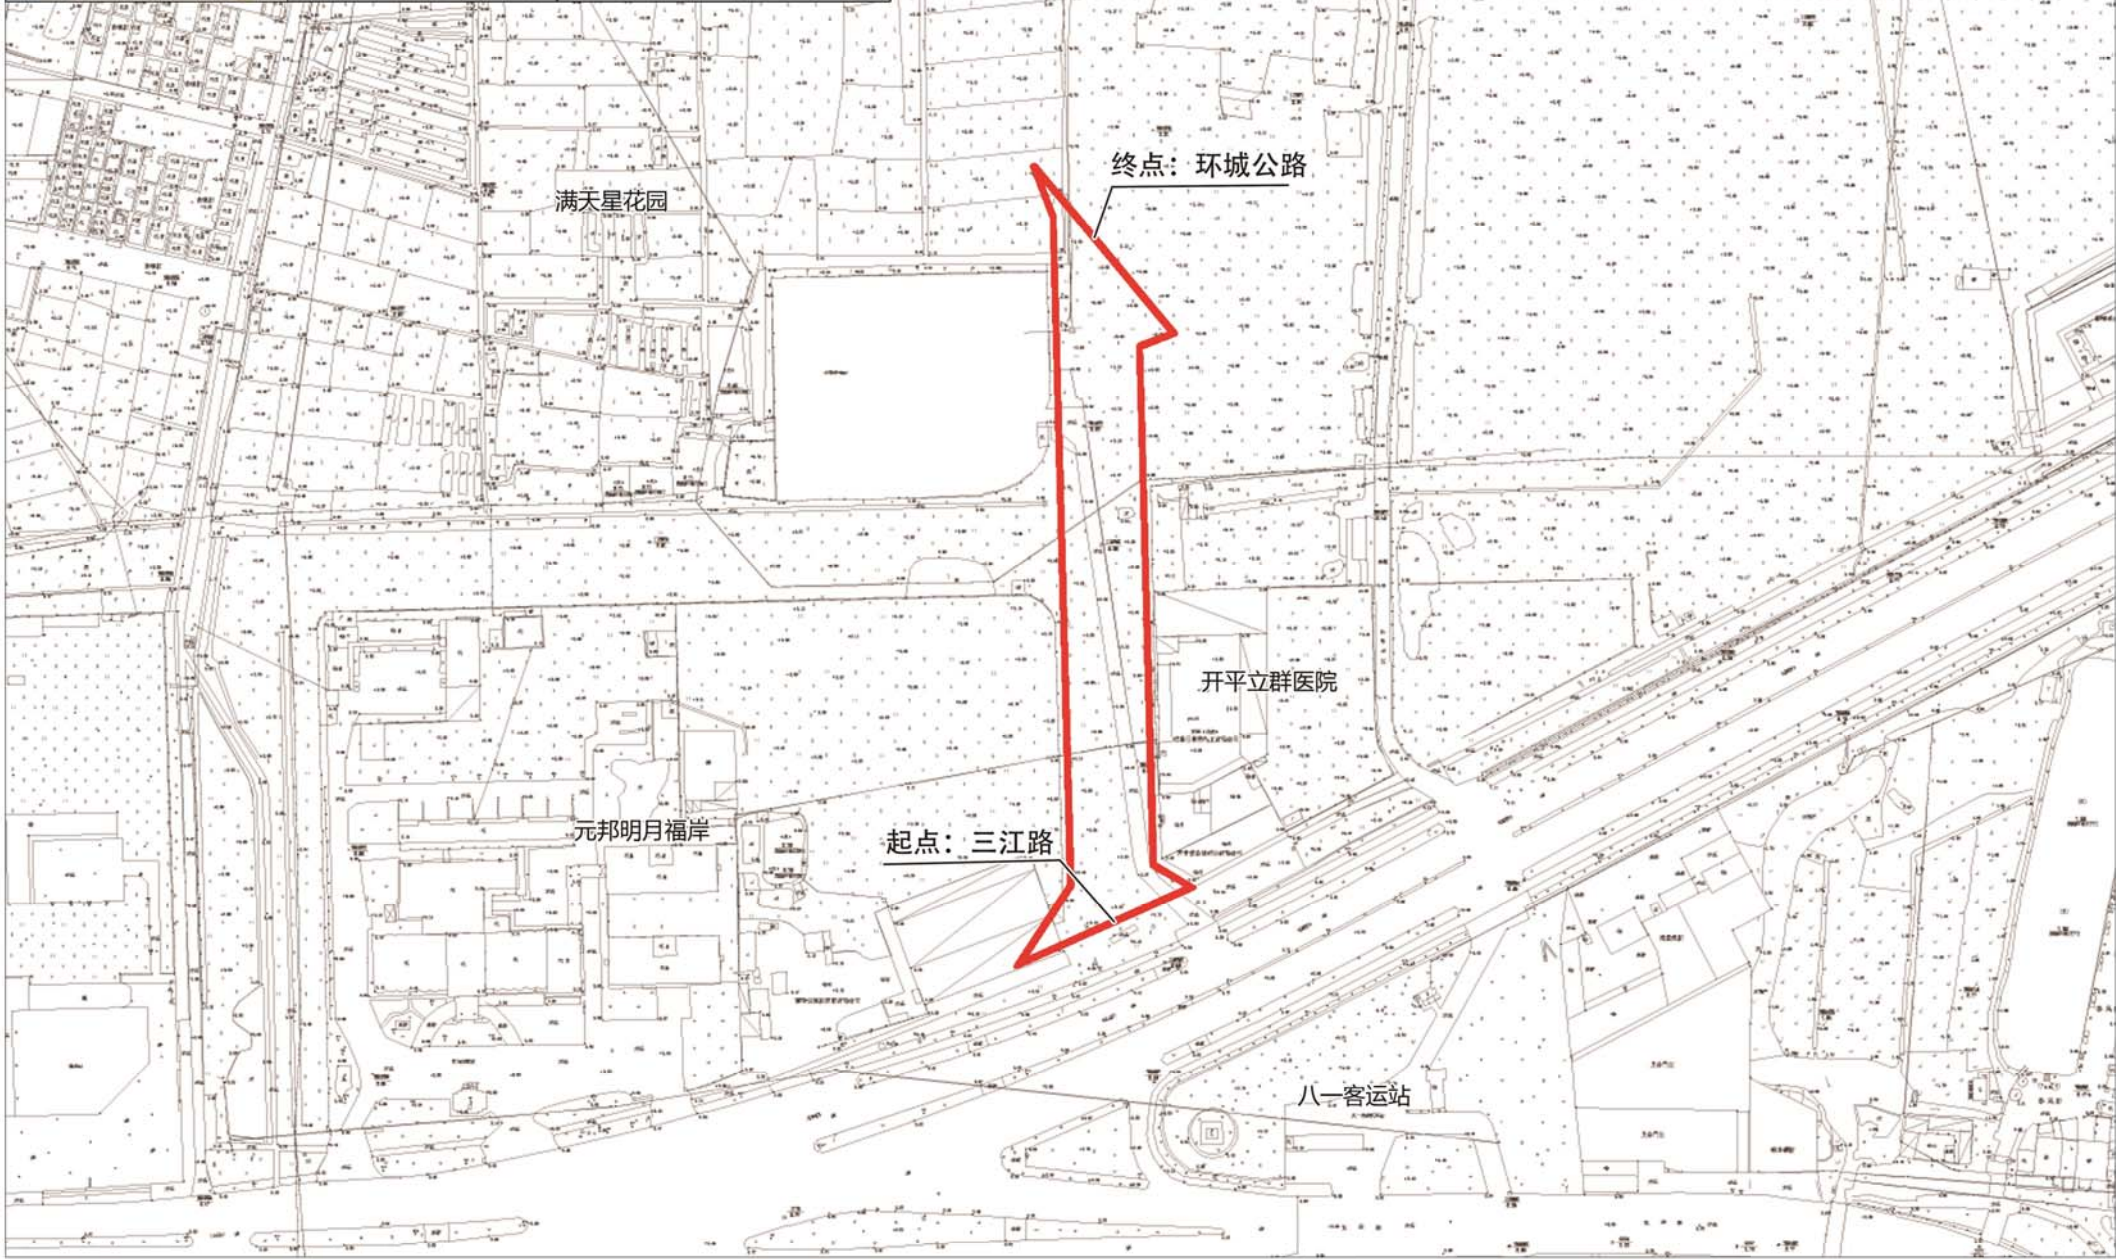



终点：环城公路


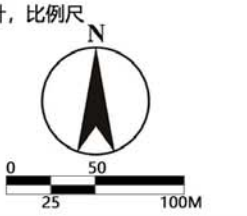

满天星花园


开平立群医院


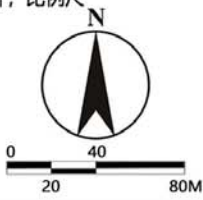
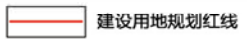
元邦明月福岸


起点：三江路


八一客运站

<p>区位图</p> 	<p>指北针, 比例尺</p> 	<p>说明: 线路全长654米, 使用公路技术标准, 路基标准宽度25米。</p>
<p>图例  建设用地规划红线</p>		<p>泾富路规划红线图</p>

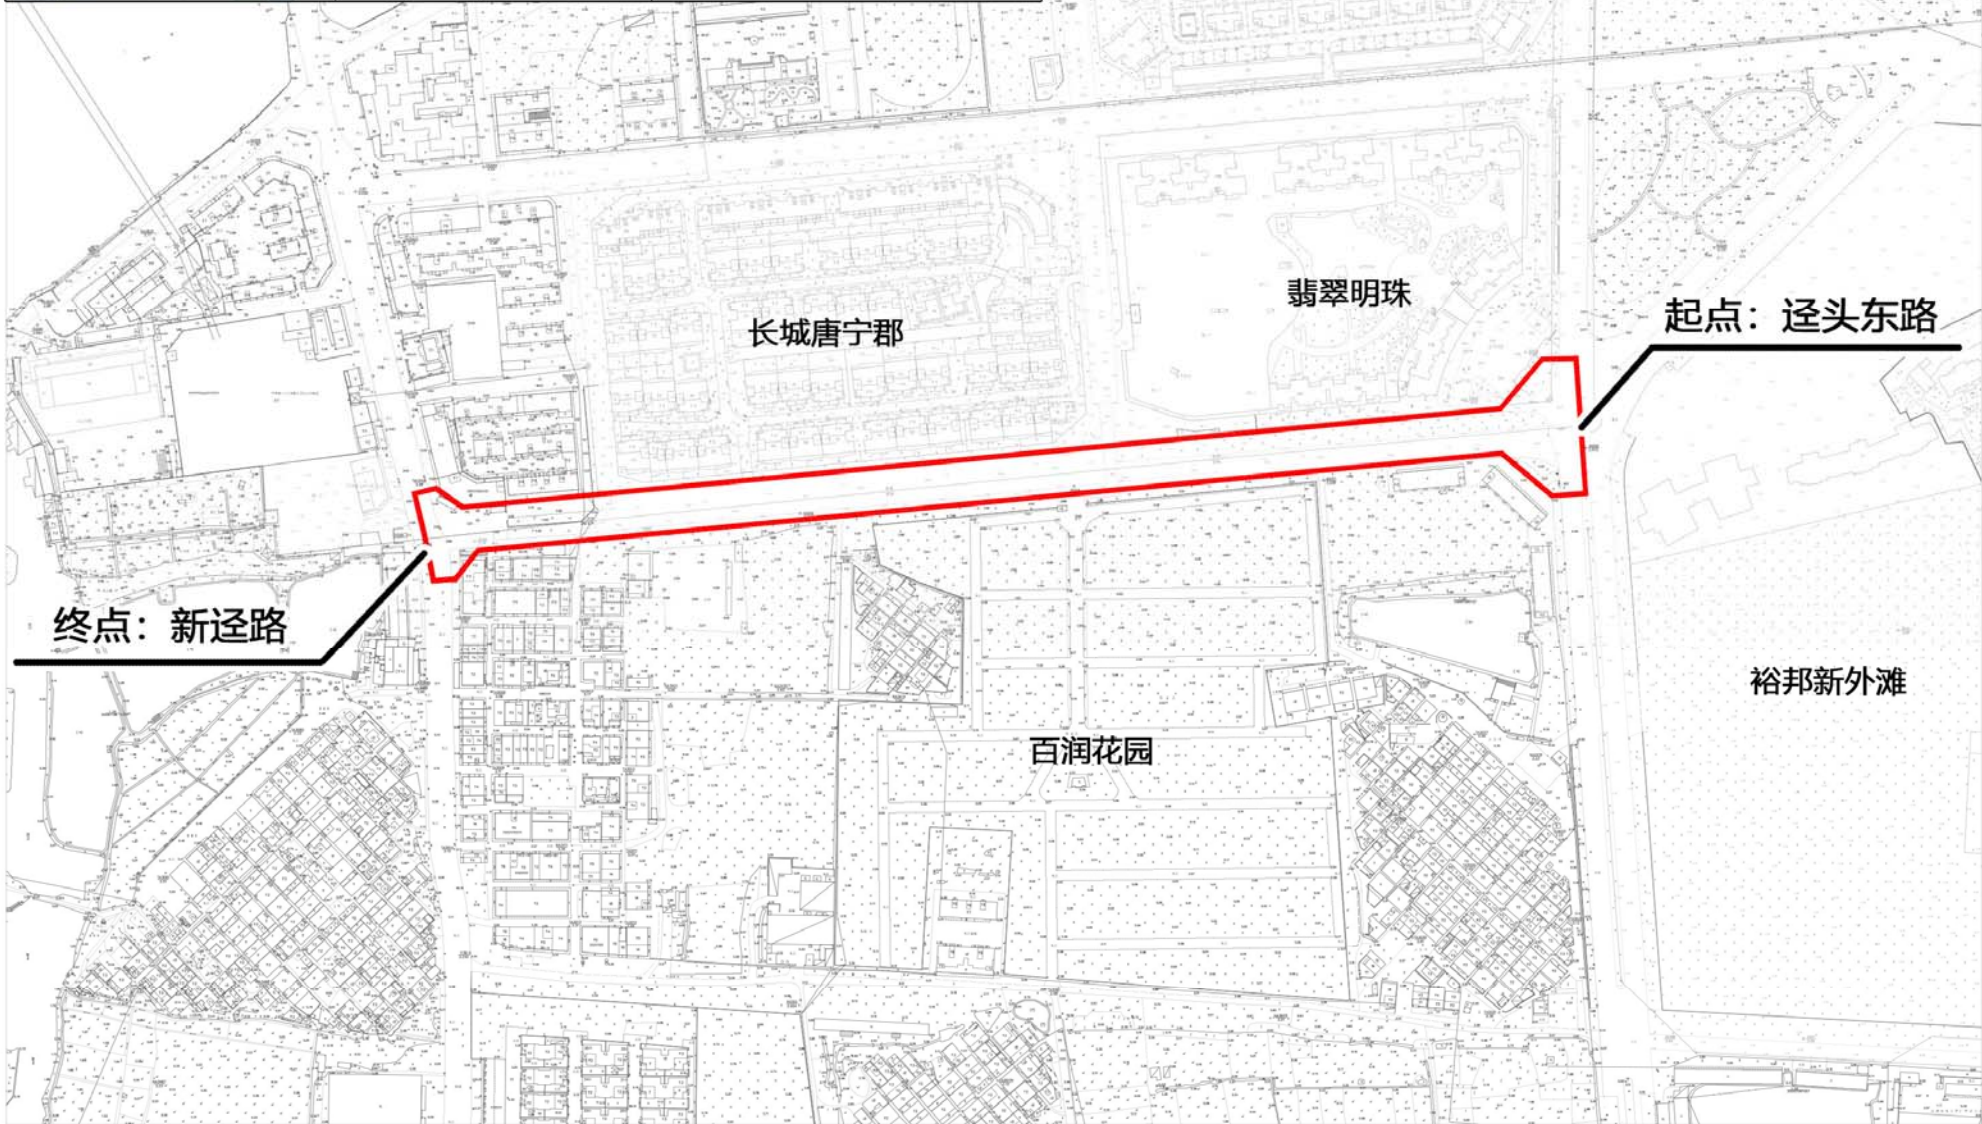

<p>区位图</p> 	<p>指北针, 比例尺</p> 	<p>说明: 线路全长427米, 使用公路技术标准, 路基标准宽度25米。</p>
<p>图例</p> 	<h2>锦岸路规划红线图</h2>	

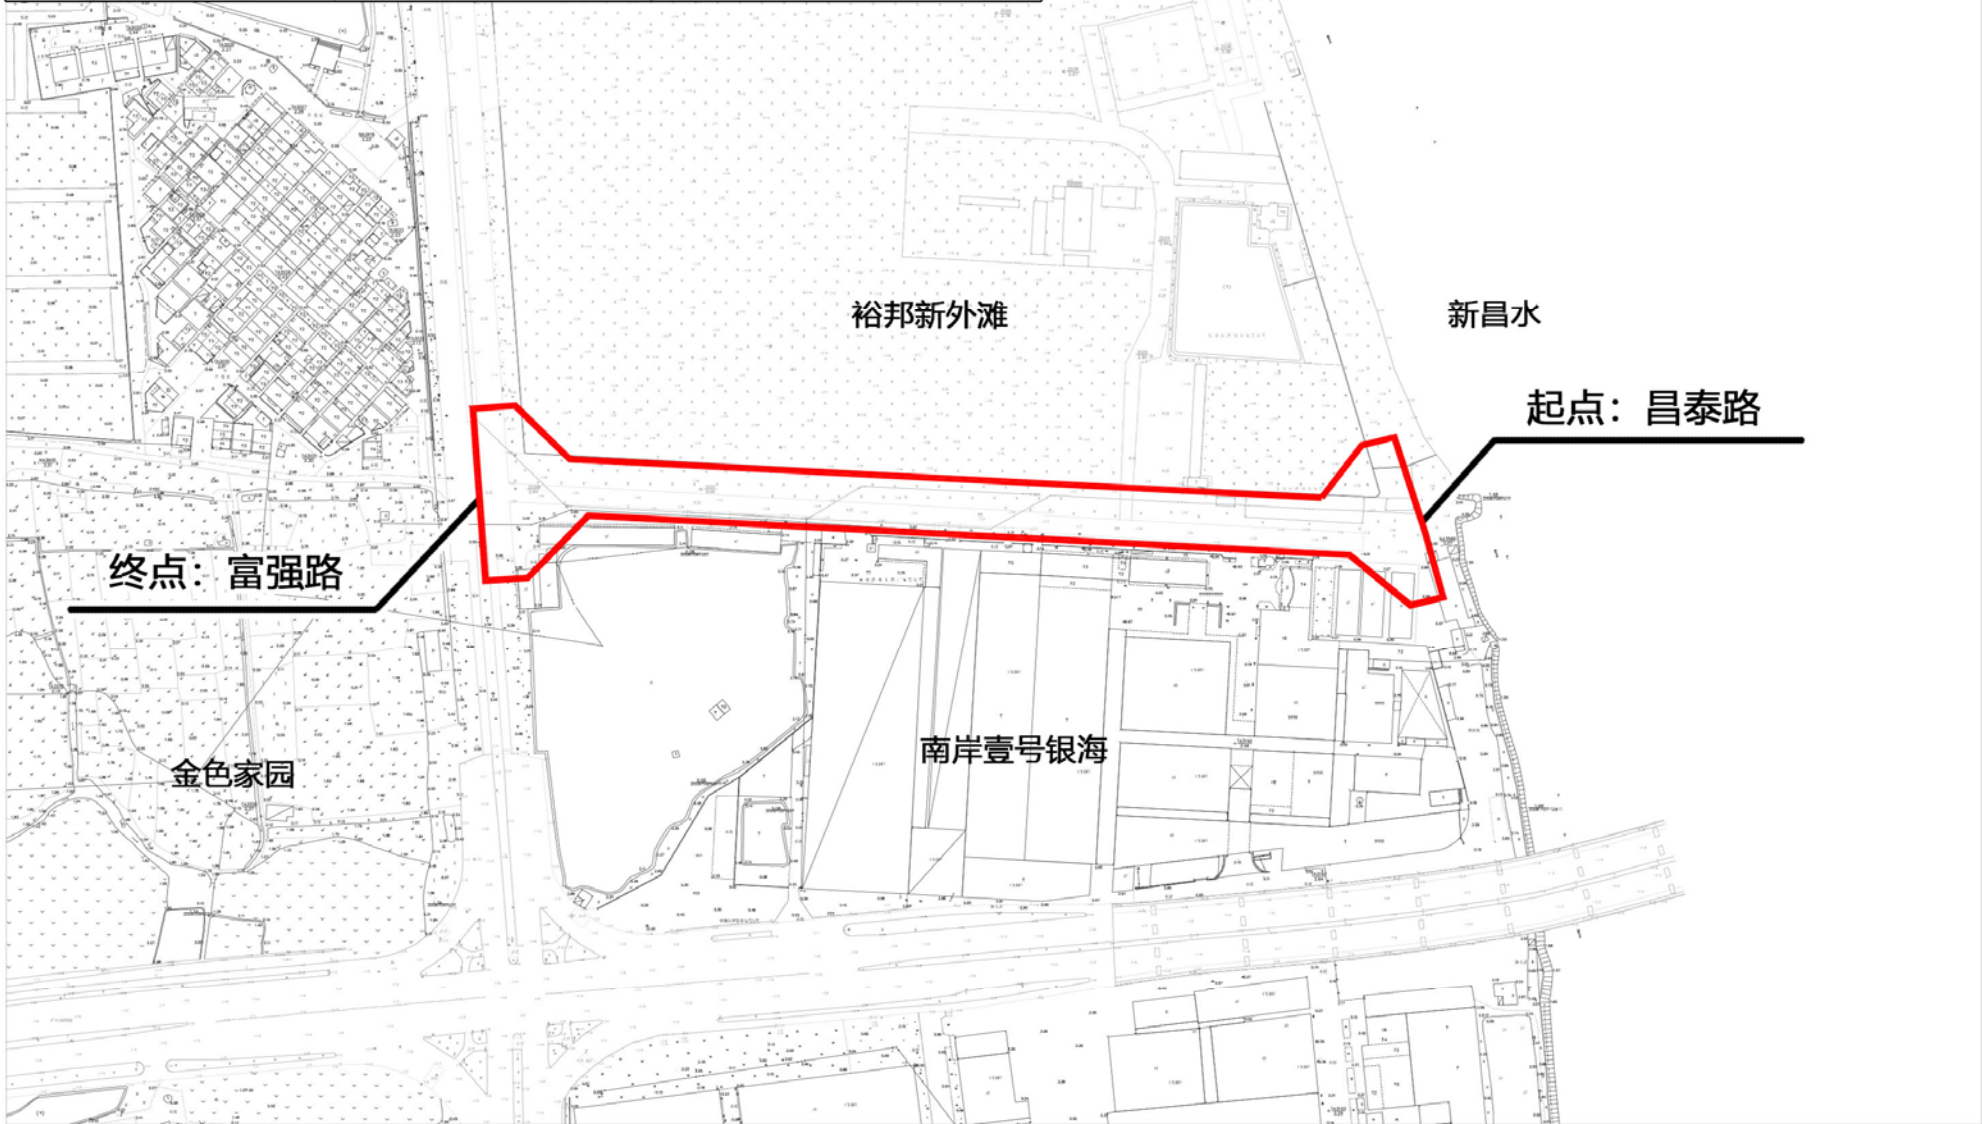

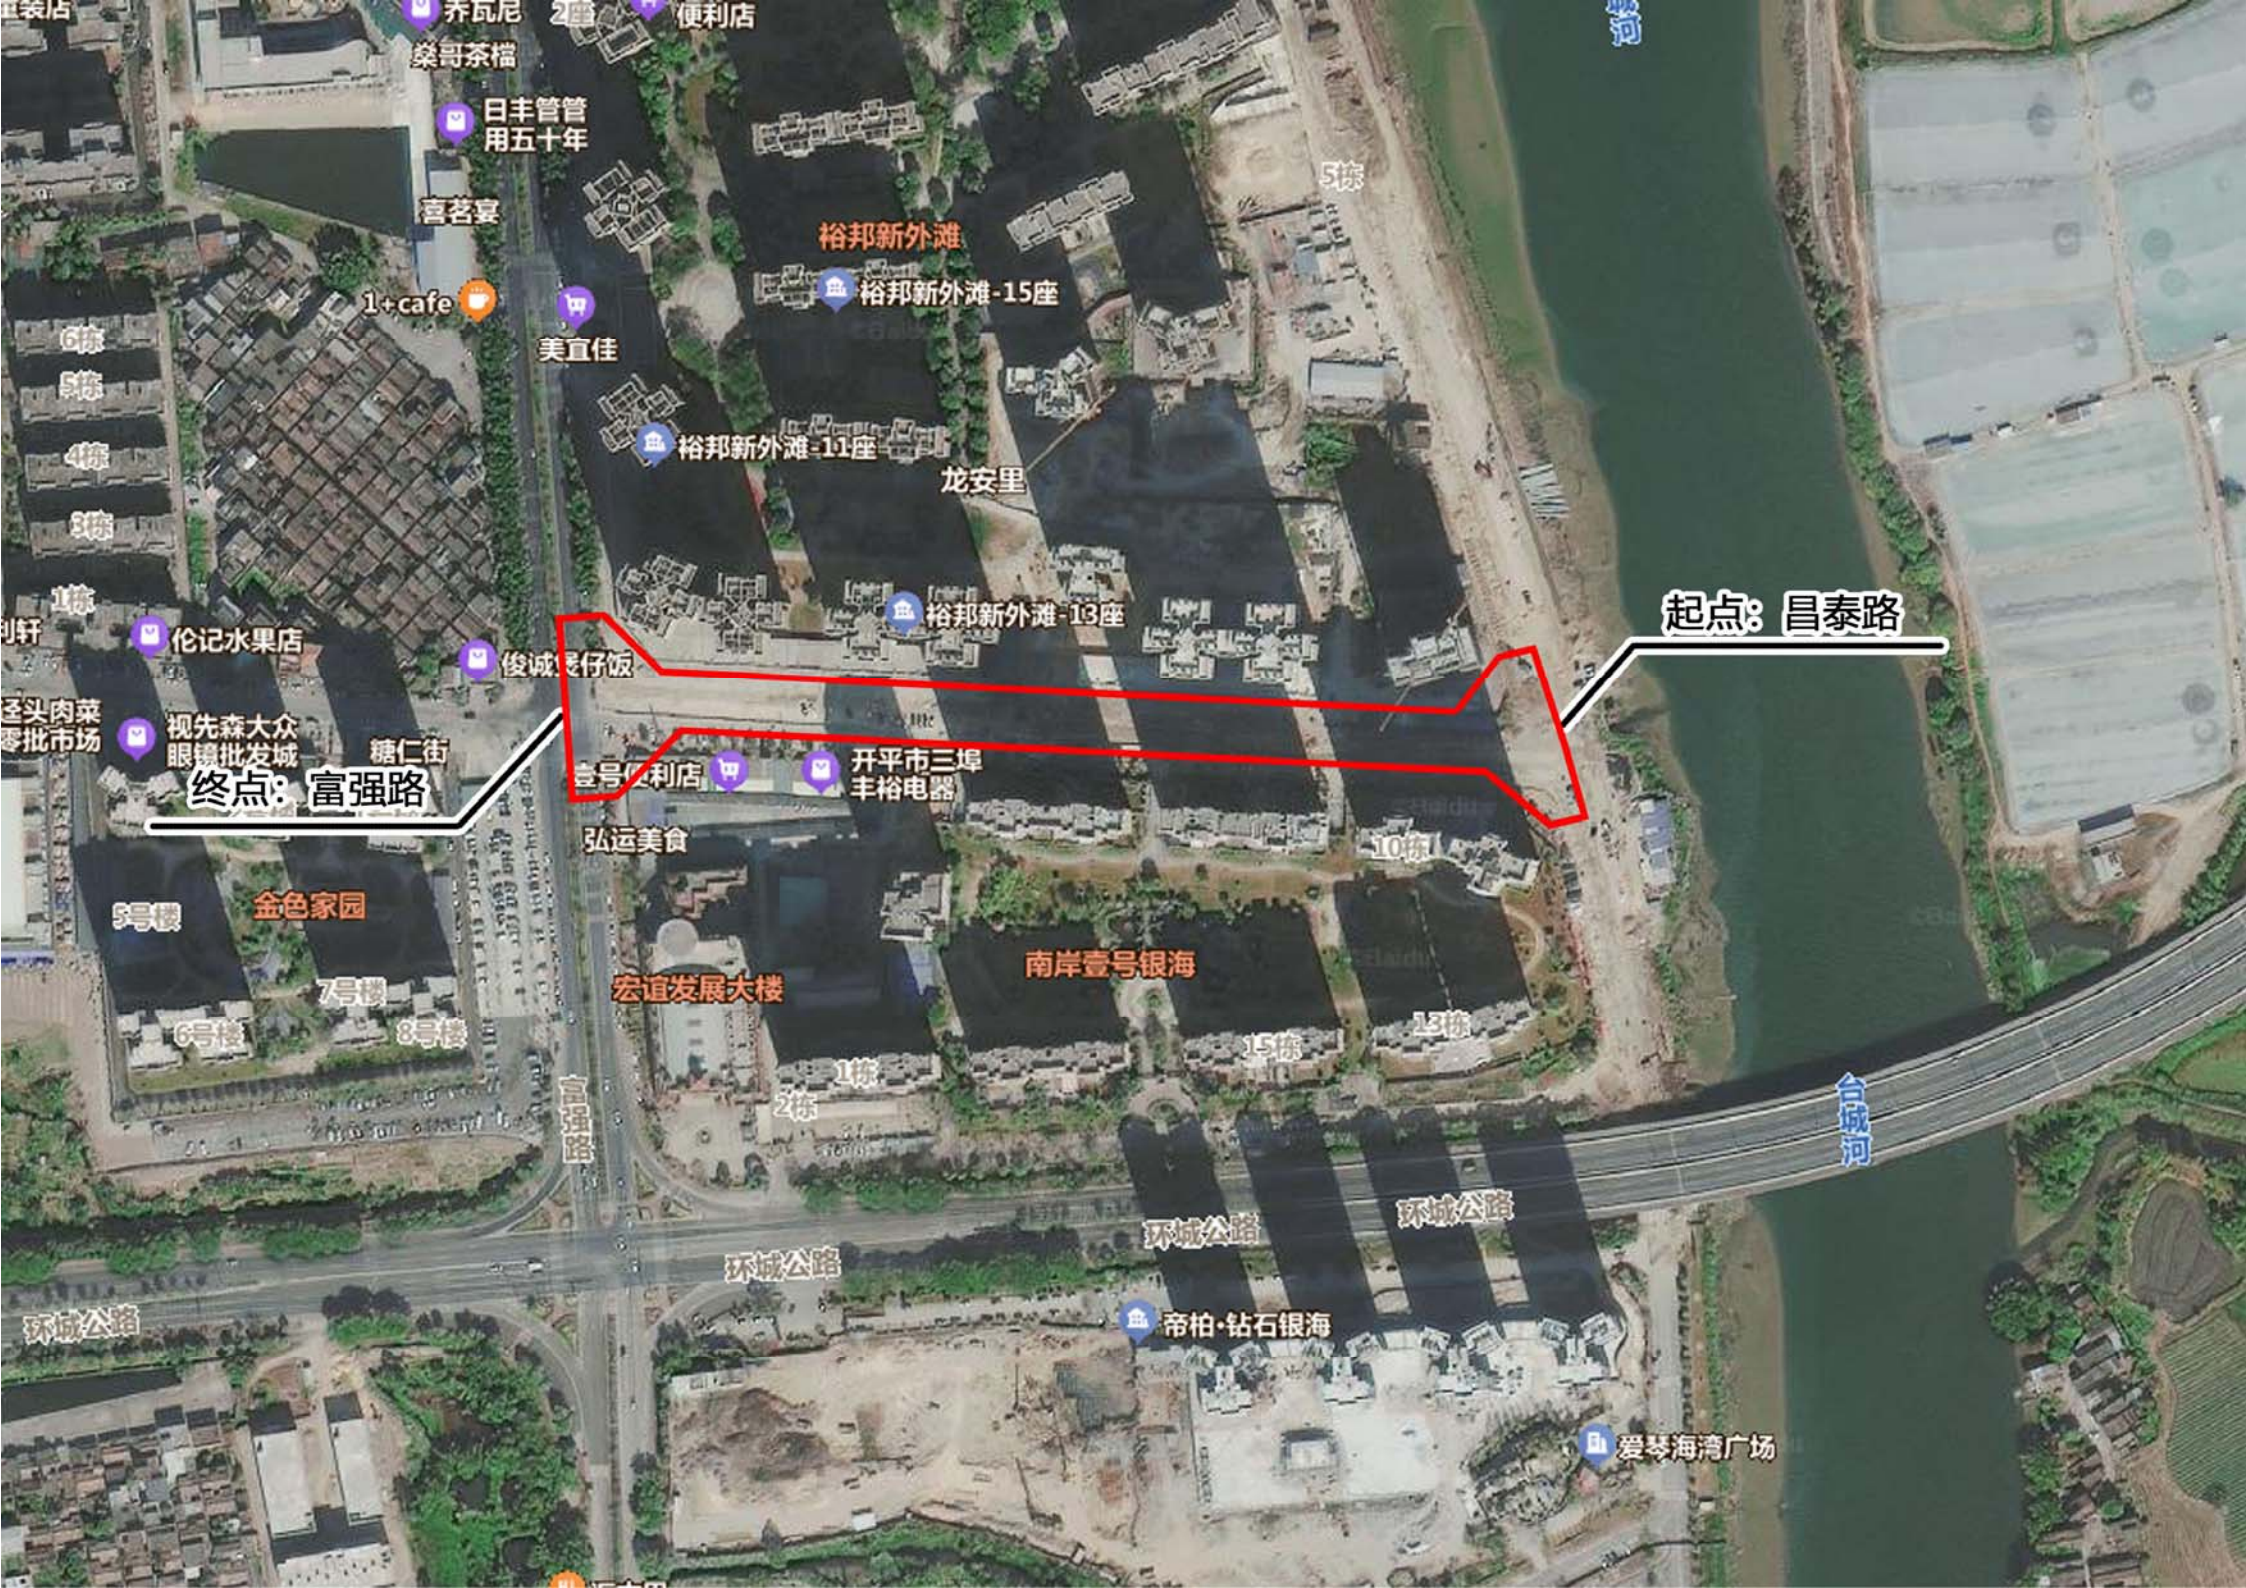

起点: 昌泰路

终点: 富强路

裕邦新外滩

裕邦新外滩-15座

裕邦新外滩-11座

龙安里

裕邦新外滩-13座

俊诚煲仔饭

开平市三埠
丰裕电器

壹号便利店

弘运美食

金色家园

南岸壹号银海

宏谊发展大楼

环城公路

环城公路

环城公路

帝柏·钻石银海

爱琴海湾广场

荣哥茶档

日丰管管
用五十年

喜茗宴

1+cafe

美直佳

伦记水果店

视先森大众
眼镜批发城

糖仁街

5号楼

7号楼

8号楼

6号楼

1栋

2栋

15栋

13栋

10栋

5栋

6栋

5栋

4栋

3栋

1栋

利轩

圣头肉菜
零批市场


糖仁街


富强路

环城公路

台城河

台城河

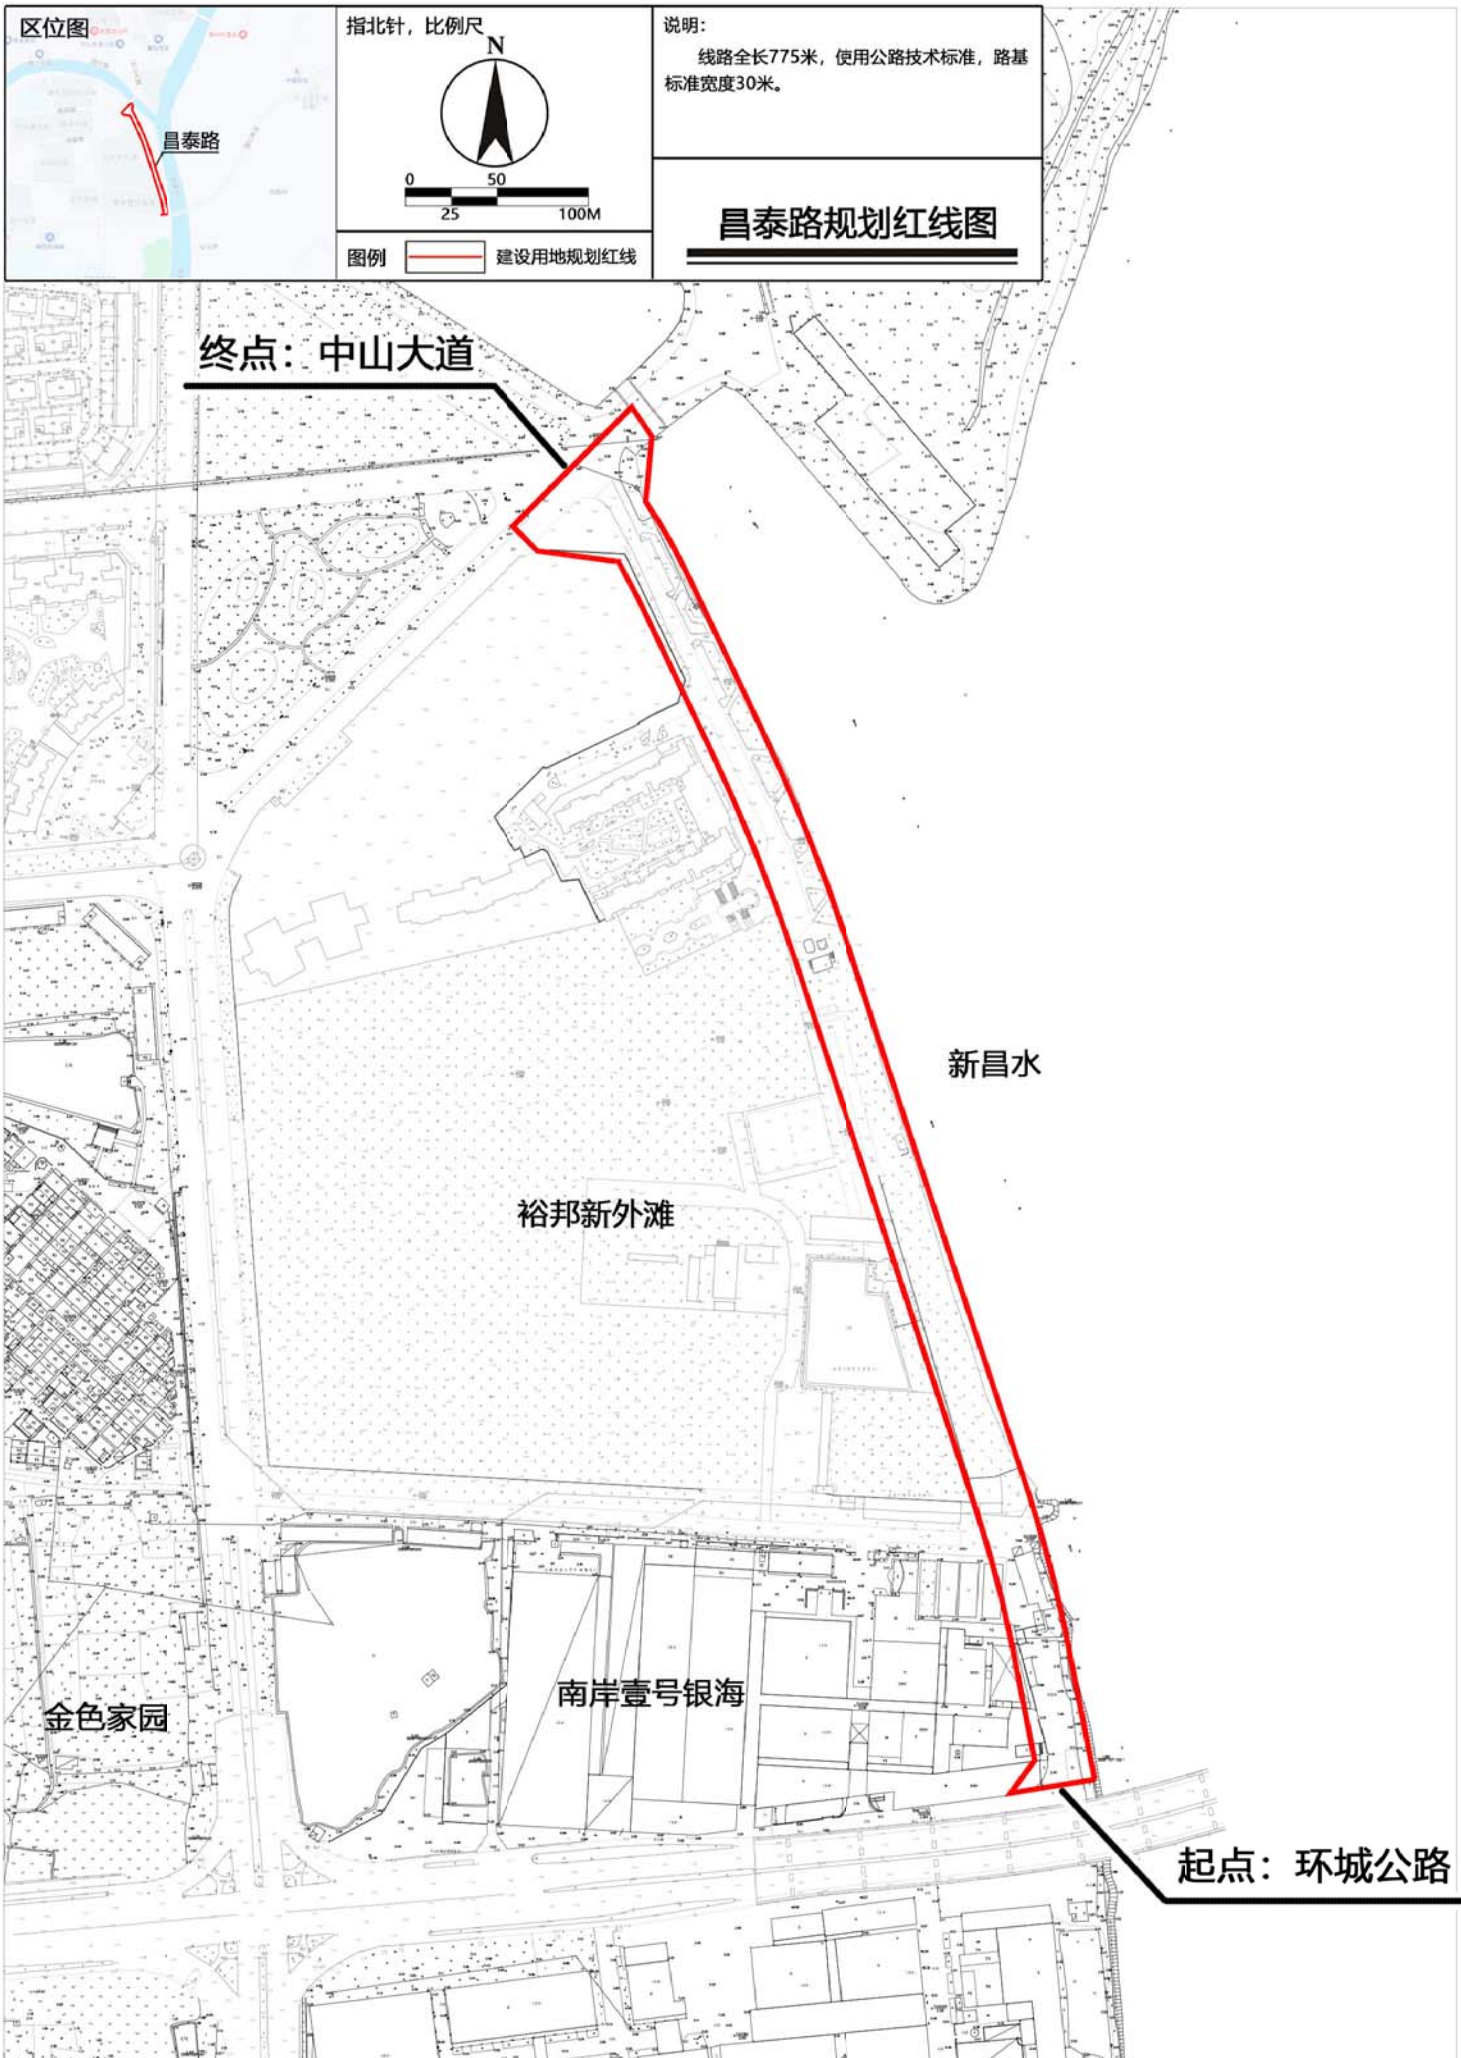

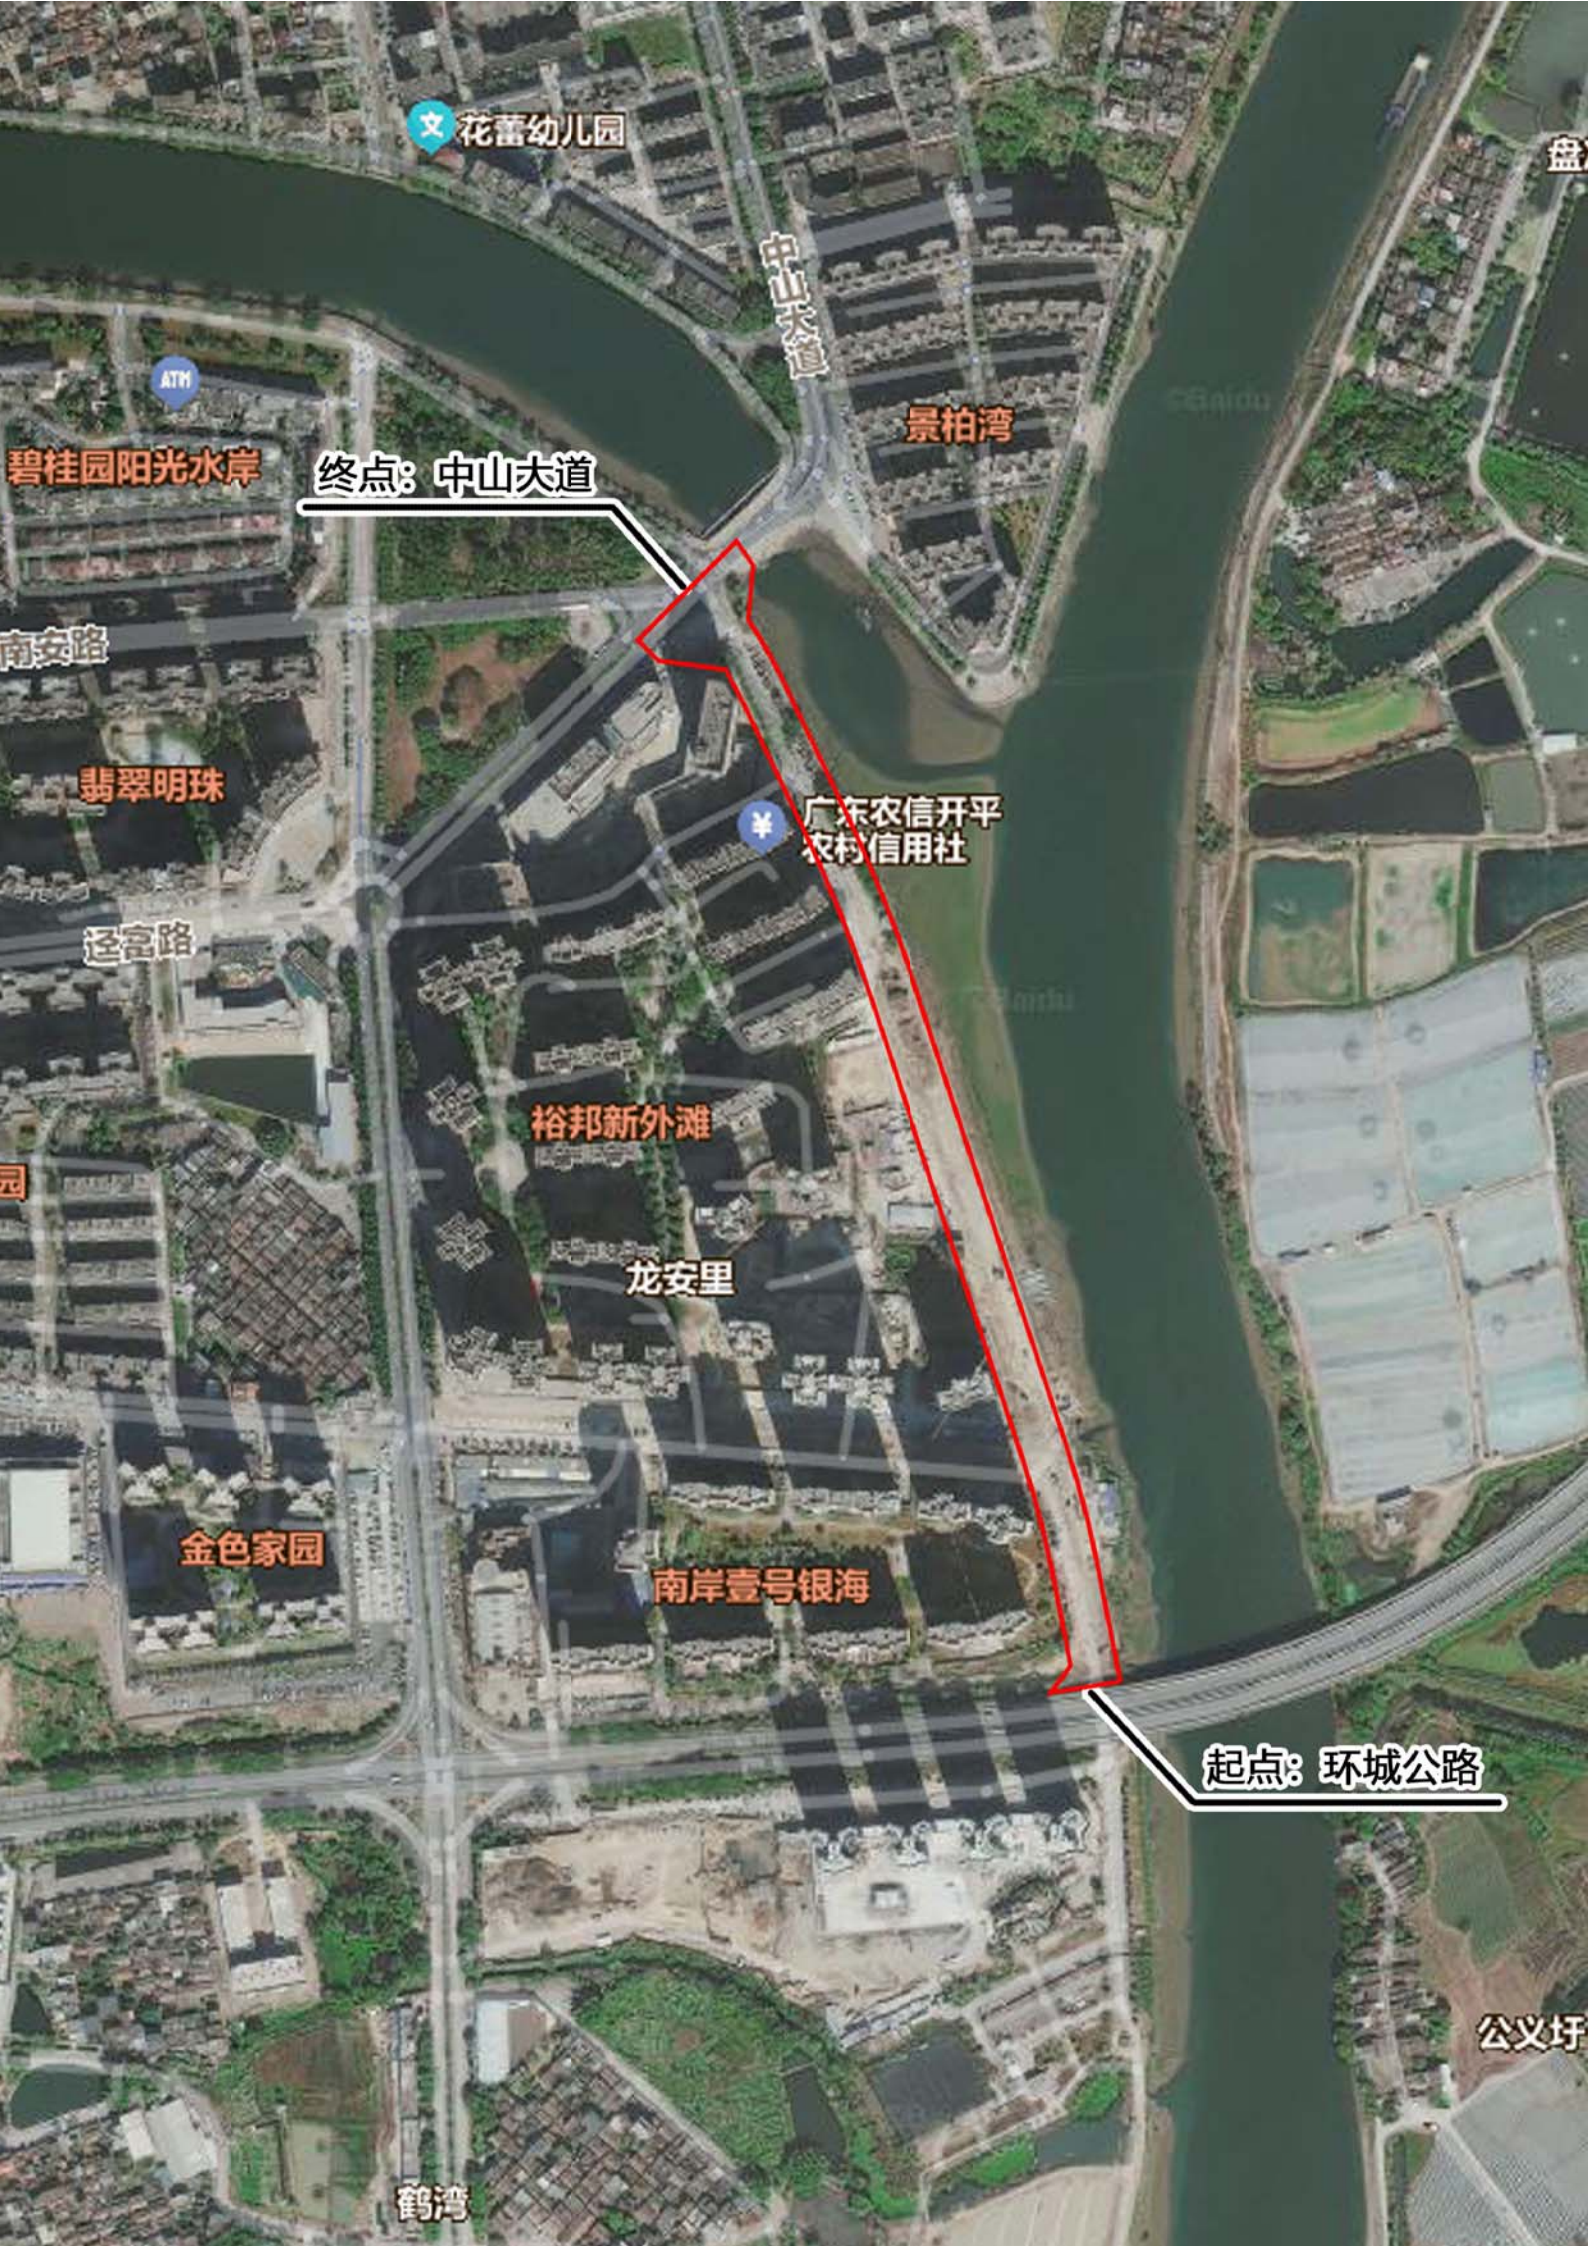

文 花蕾幼儿园

ATM

终点: 中山大道

景柏湾

碧桂园阳光水岸

南安路

翡翠明珠

羊 广东农信开平农村信用社

蓬富路

裕邦新外滩

龙安里

金色家园

南岸壹号银海

起点: 环城公路

公义圩

鹤湾