


111

宗地代码：
图幅号：F49 G 045072
宗地面积：12706.44平方米

宗地圖

土地权利人：
土地坐落：开平市金鸡镇文乐街6号

单位: m, m²

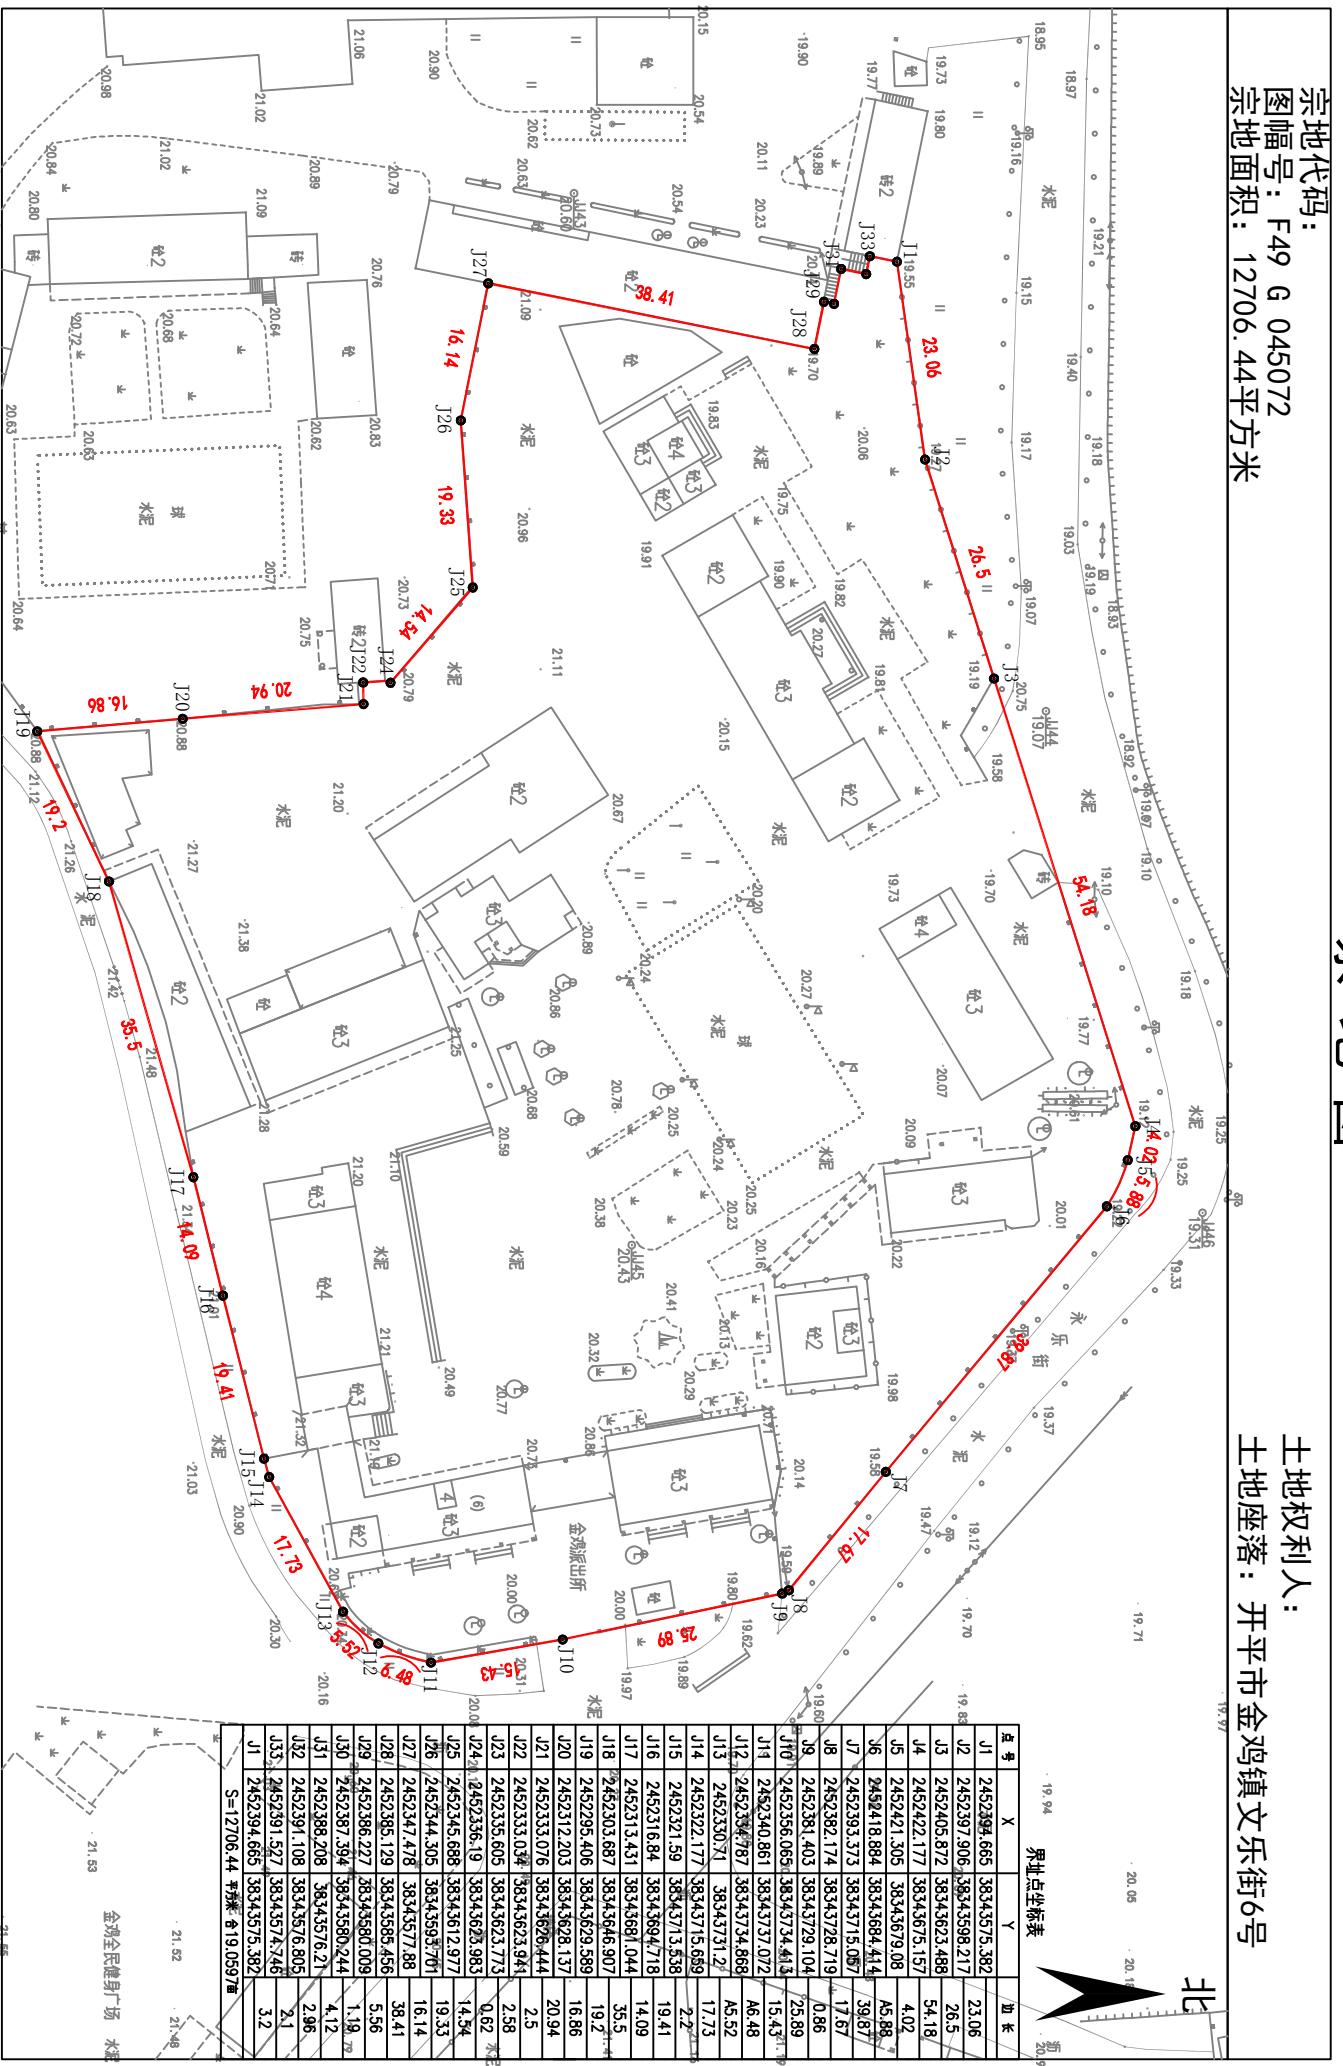

2000国家大地坐标系，中央子午线114°，
1985年国家高程基准，等高距0.5米

1:500