

宗地图

单位: m, m²


宗地代码:

图幅号: F49 G 040076

宗地面积: 4367.50平方米

土地权利人:

土地座落: 开平市三埠街道新市路2号

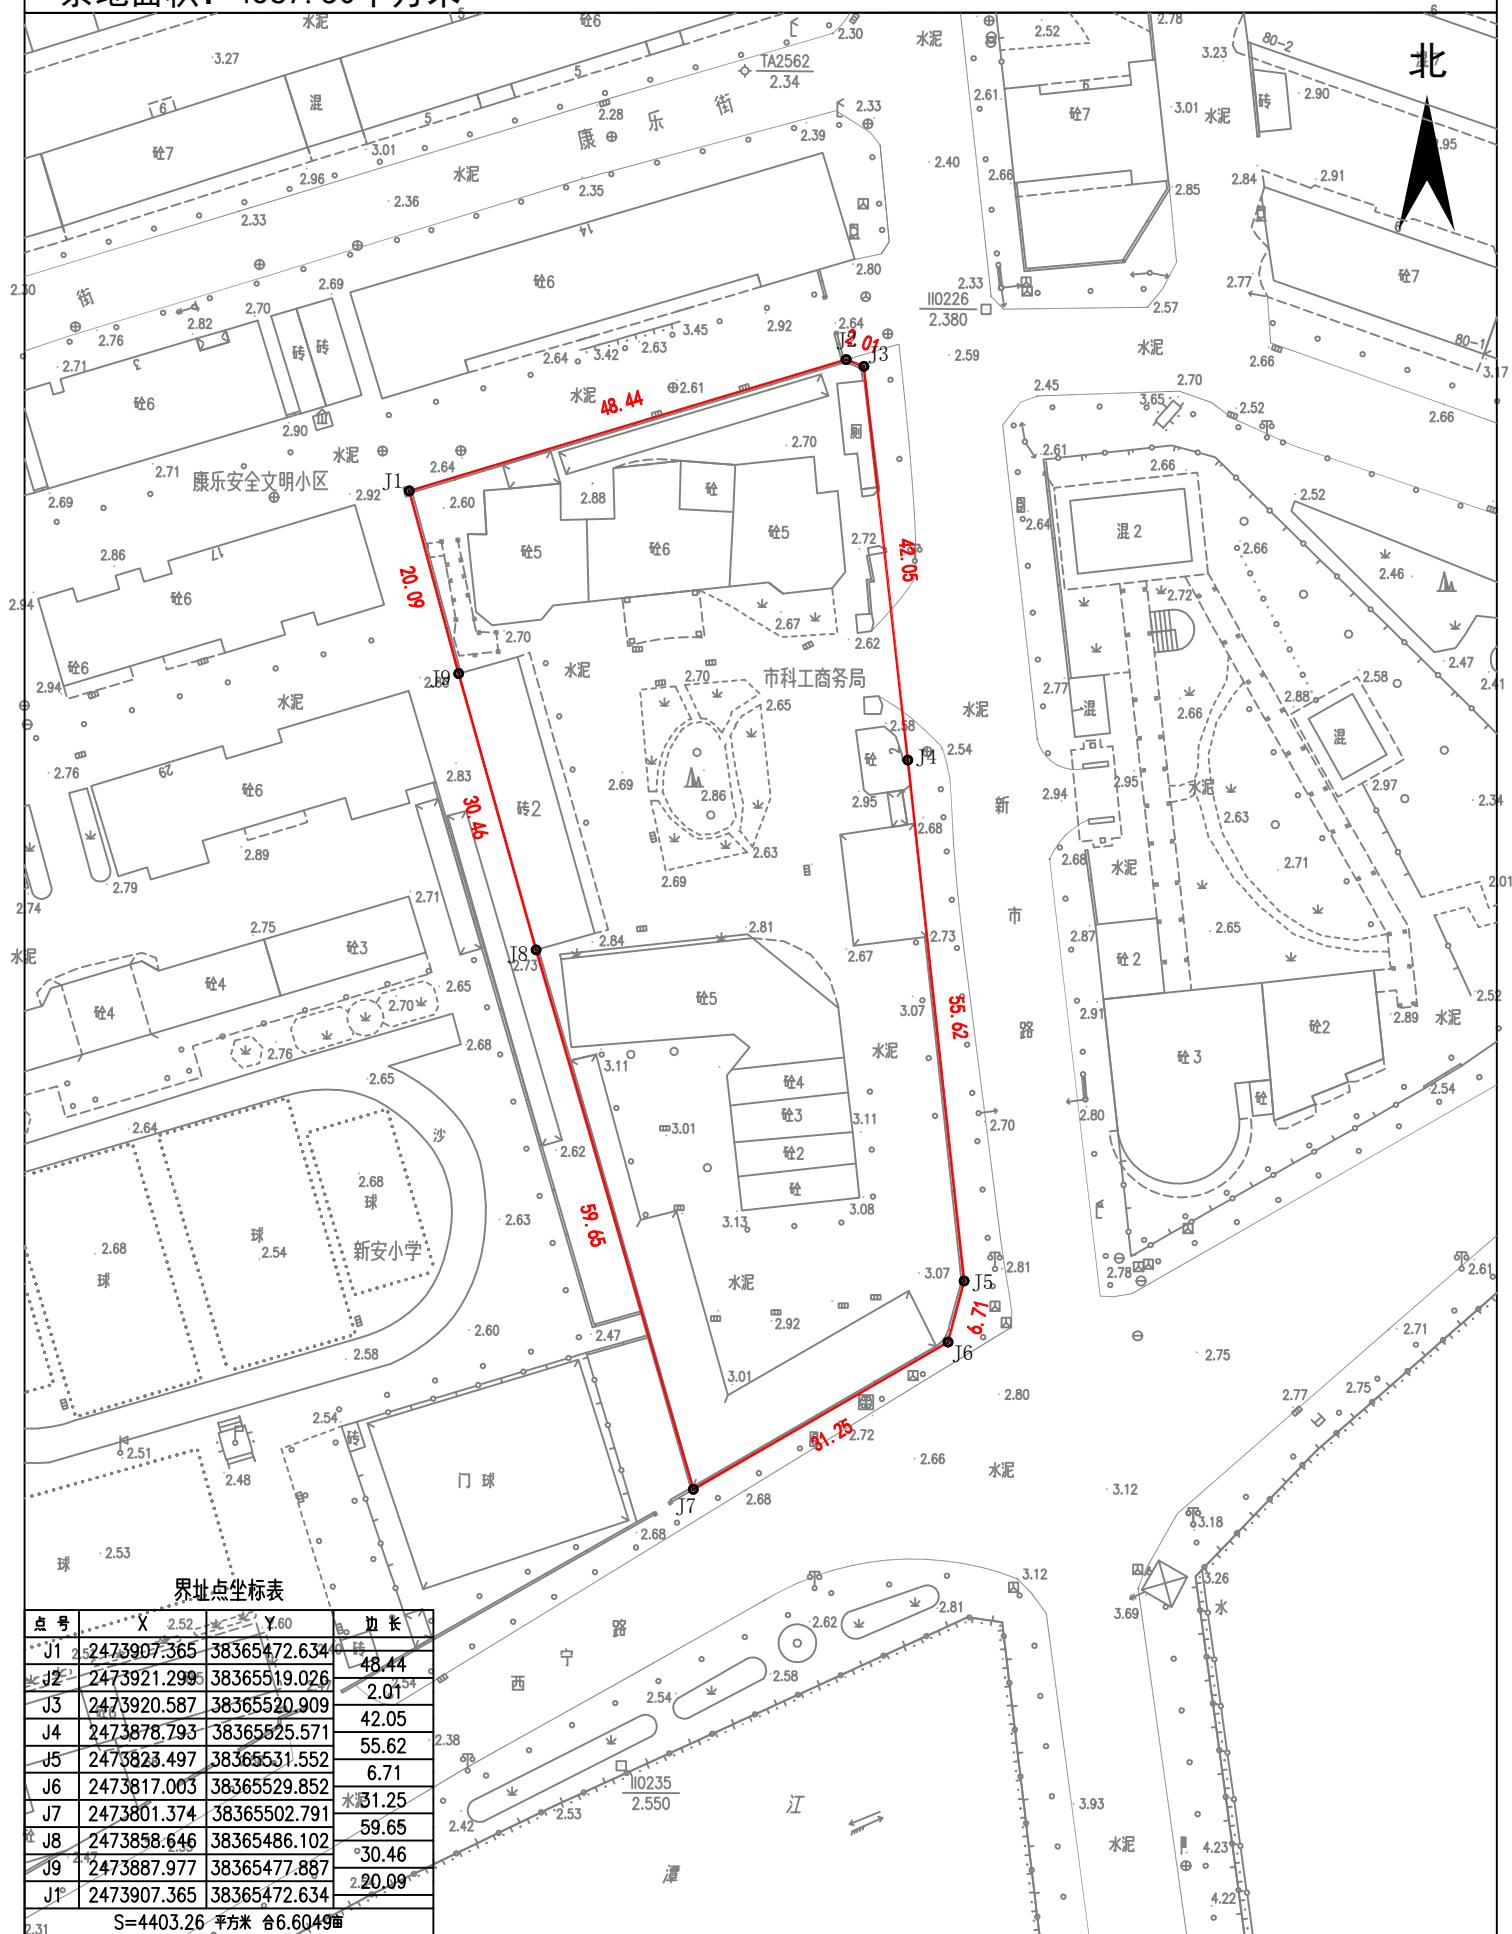

2000国家大地坐标系, 中央子午线114°
1985年国家高程基准, 等高距0.5米

1:500