


宗 地 图

单位: m, m²

宗地代码:
图幅号: F49 G 037073
宗地面积: 4075.55平方米

土地权利人:
土地座落: 开平市马冈镇湾琴东路28号

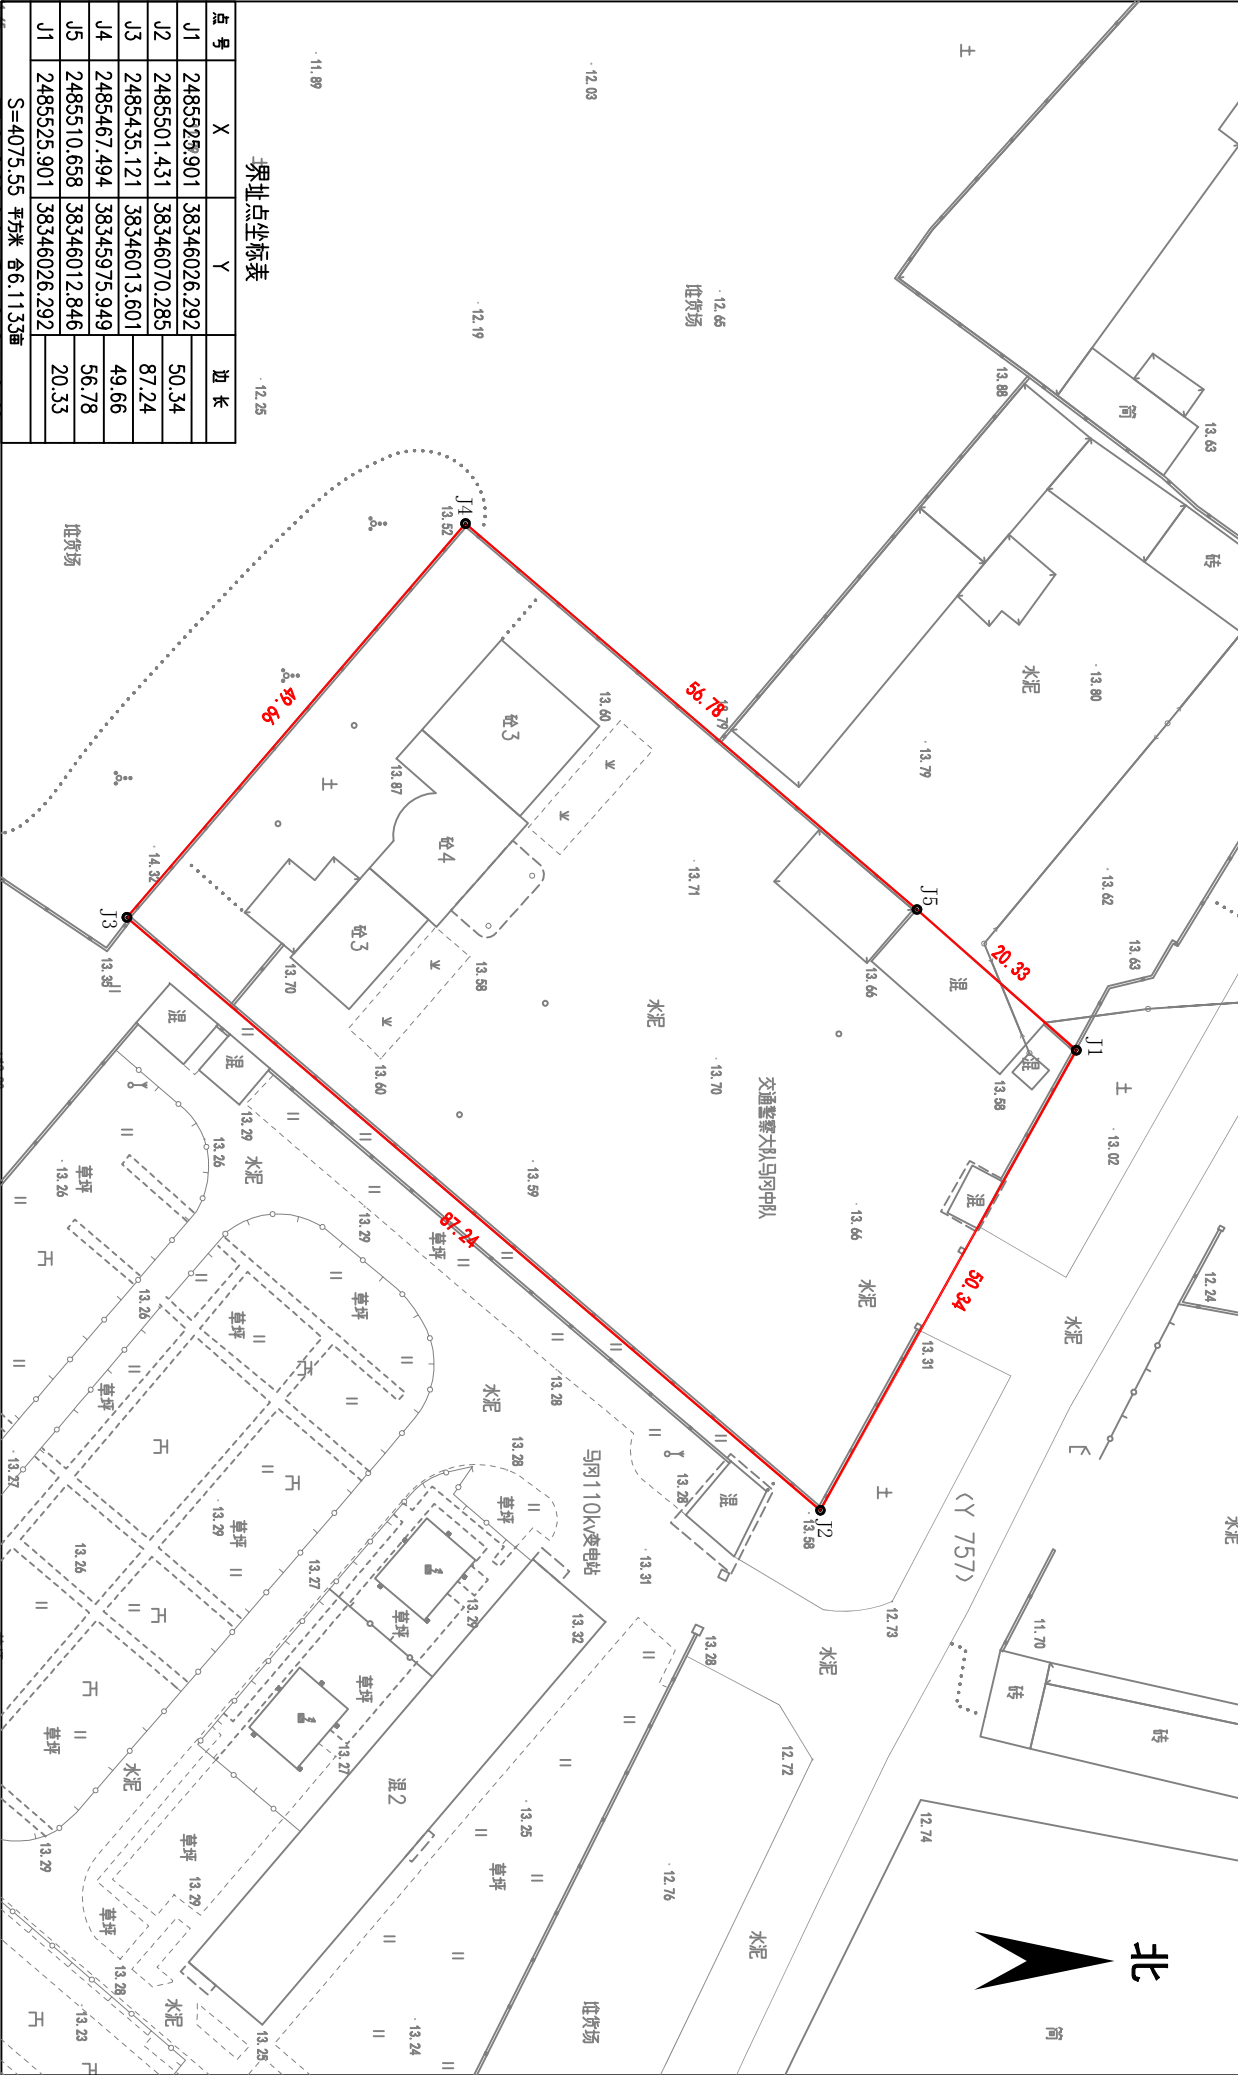

界址点坐标表

点号	X	Y	边长
J1	2485525.901	38346026.292	50.34
J2	2485501.431	38346070.285	87.24
J3	2485435.121	38346013.601	49.66
J4	2485467.494	38345975.949	56.78
J5	2485510.658	38346012.846	20.33
J1	2485525.901	38346026.292	

S=4075.55 平方米 合6.133亩

2000国家大地坐标系, 中央子午线114°。
1985年国家高程基准, 等高距0.5米。

1:500