


# 宗地图

单位: m, m<sup>2</sup>

宗地代码:  
图幅号: F49 G 040076  
宗地面积: 1069.87平方米

土地权利人:  
土地座落: 开平市三埠街道新昌路35号

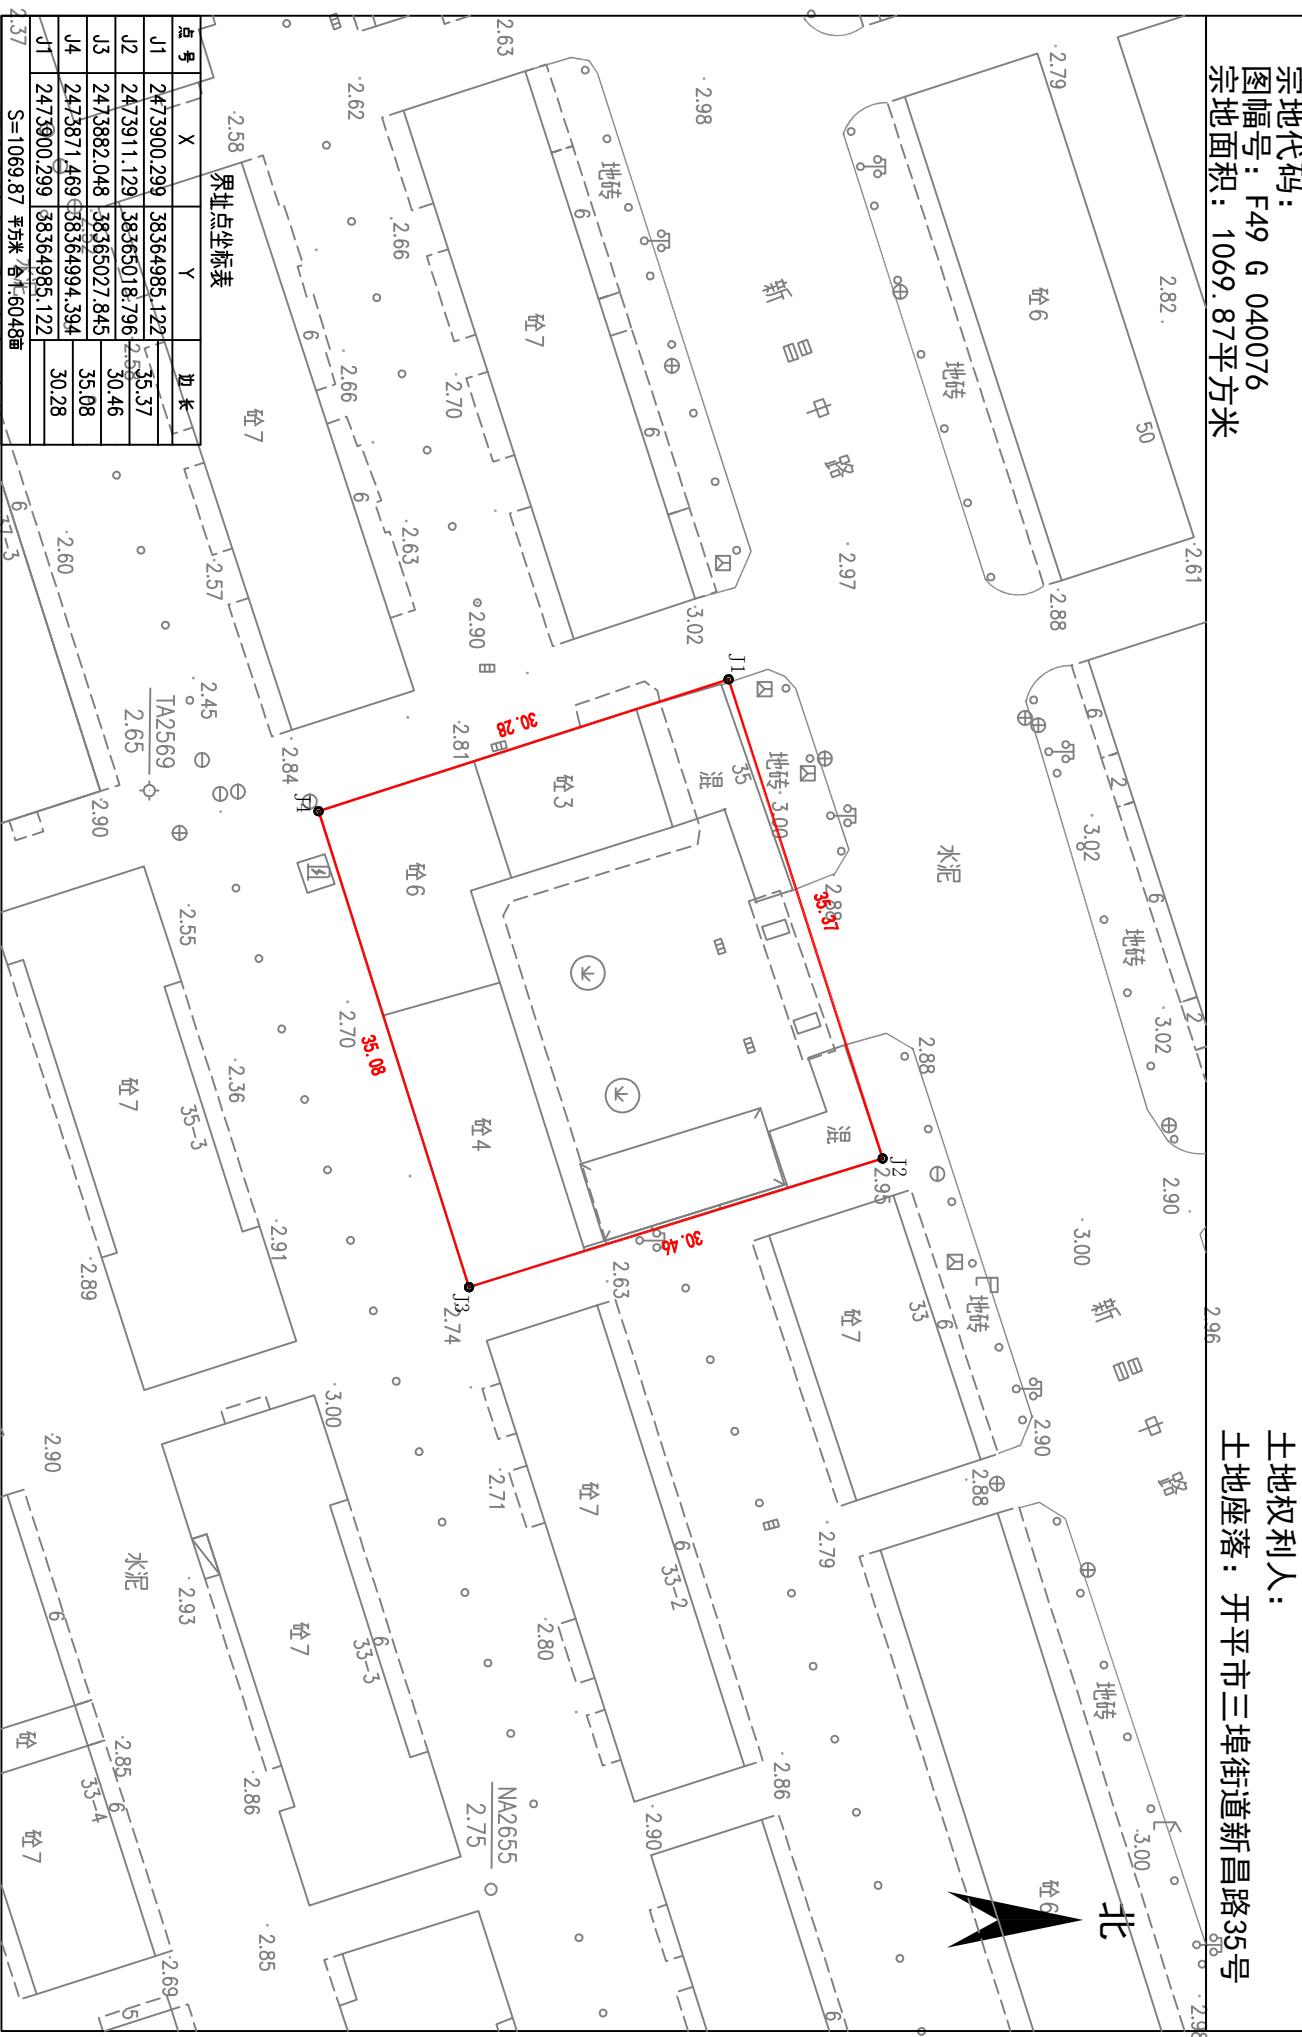

2000国家大地坐标系，中央子午线114°。  
1985年国家高程基准，等高距0.5米。

1:500