


单位: m, m²

土地权利人：

土地座落: 开平市三埠街道长沙东路6号

土地座落: 开平市三埠街道长沙东路6号

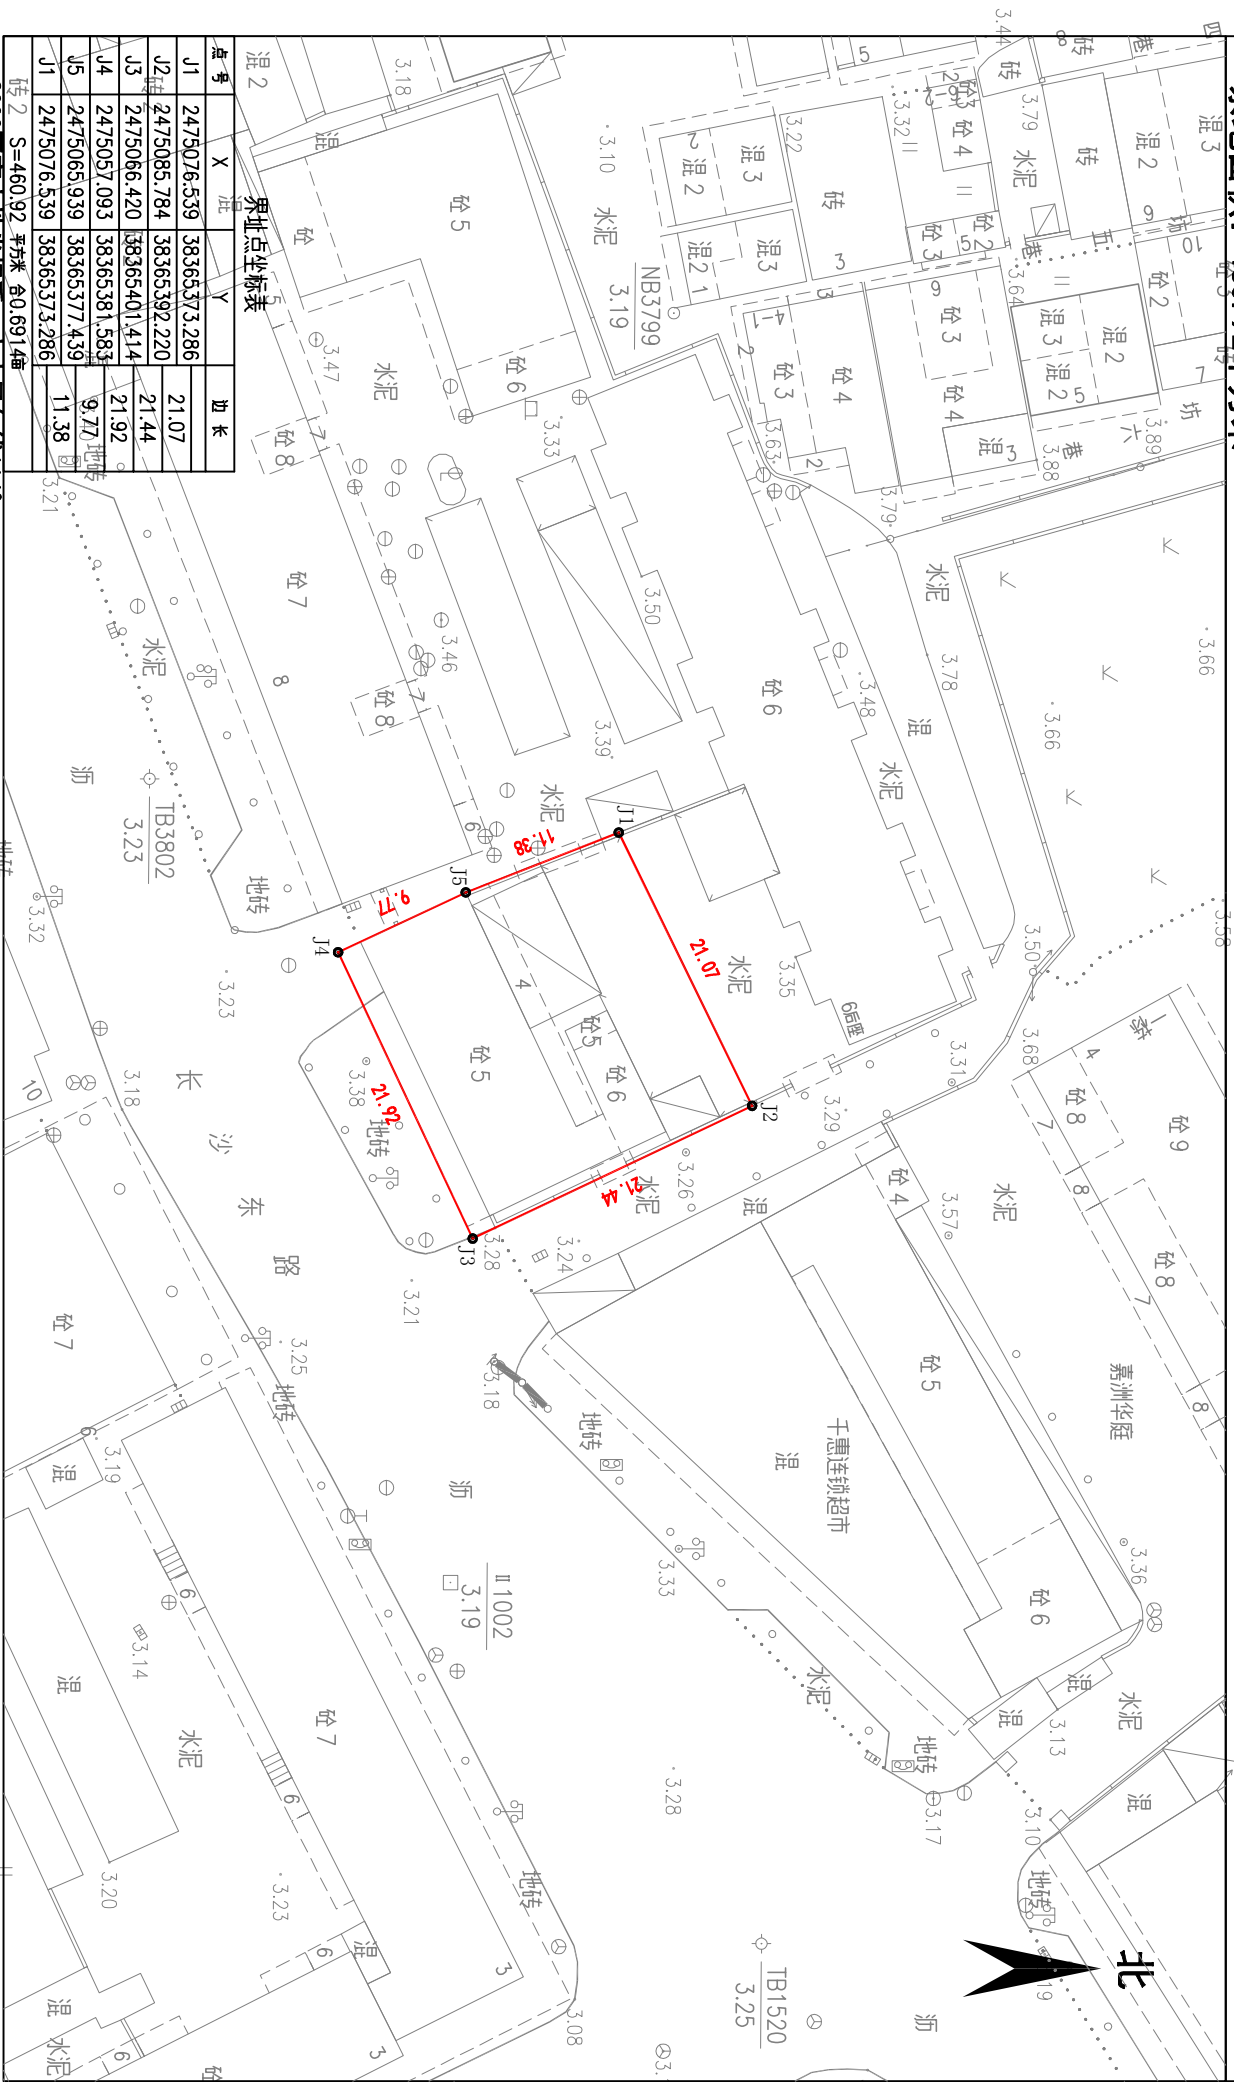

1:500