

宗地图

单位: m, m²


宗地代码:

图幅号: F49 G 039075

宗地面积: 21649.34平方米

土地权利人:

土地座落: 开平市长沙街道安吉路路12号之2

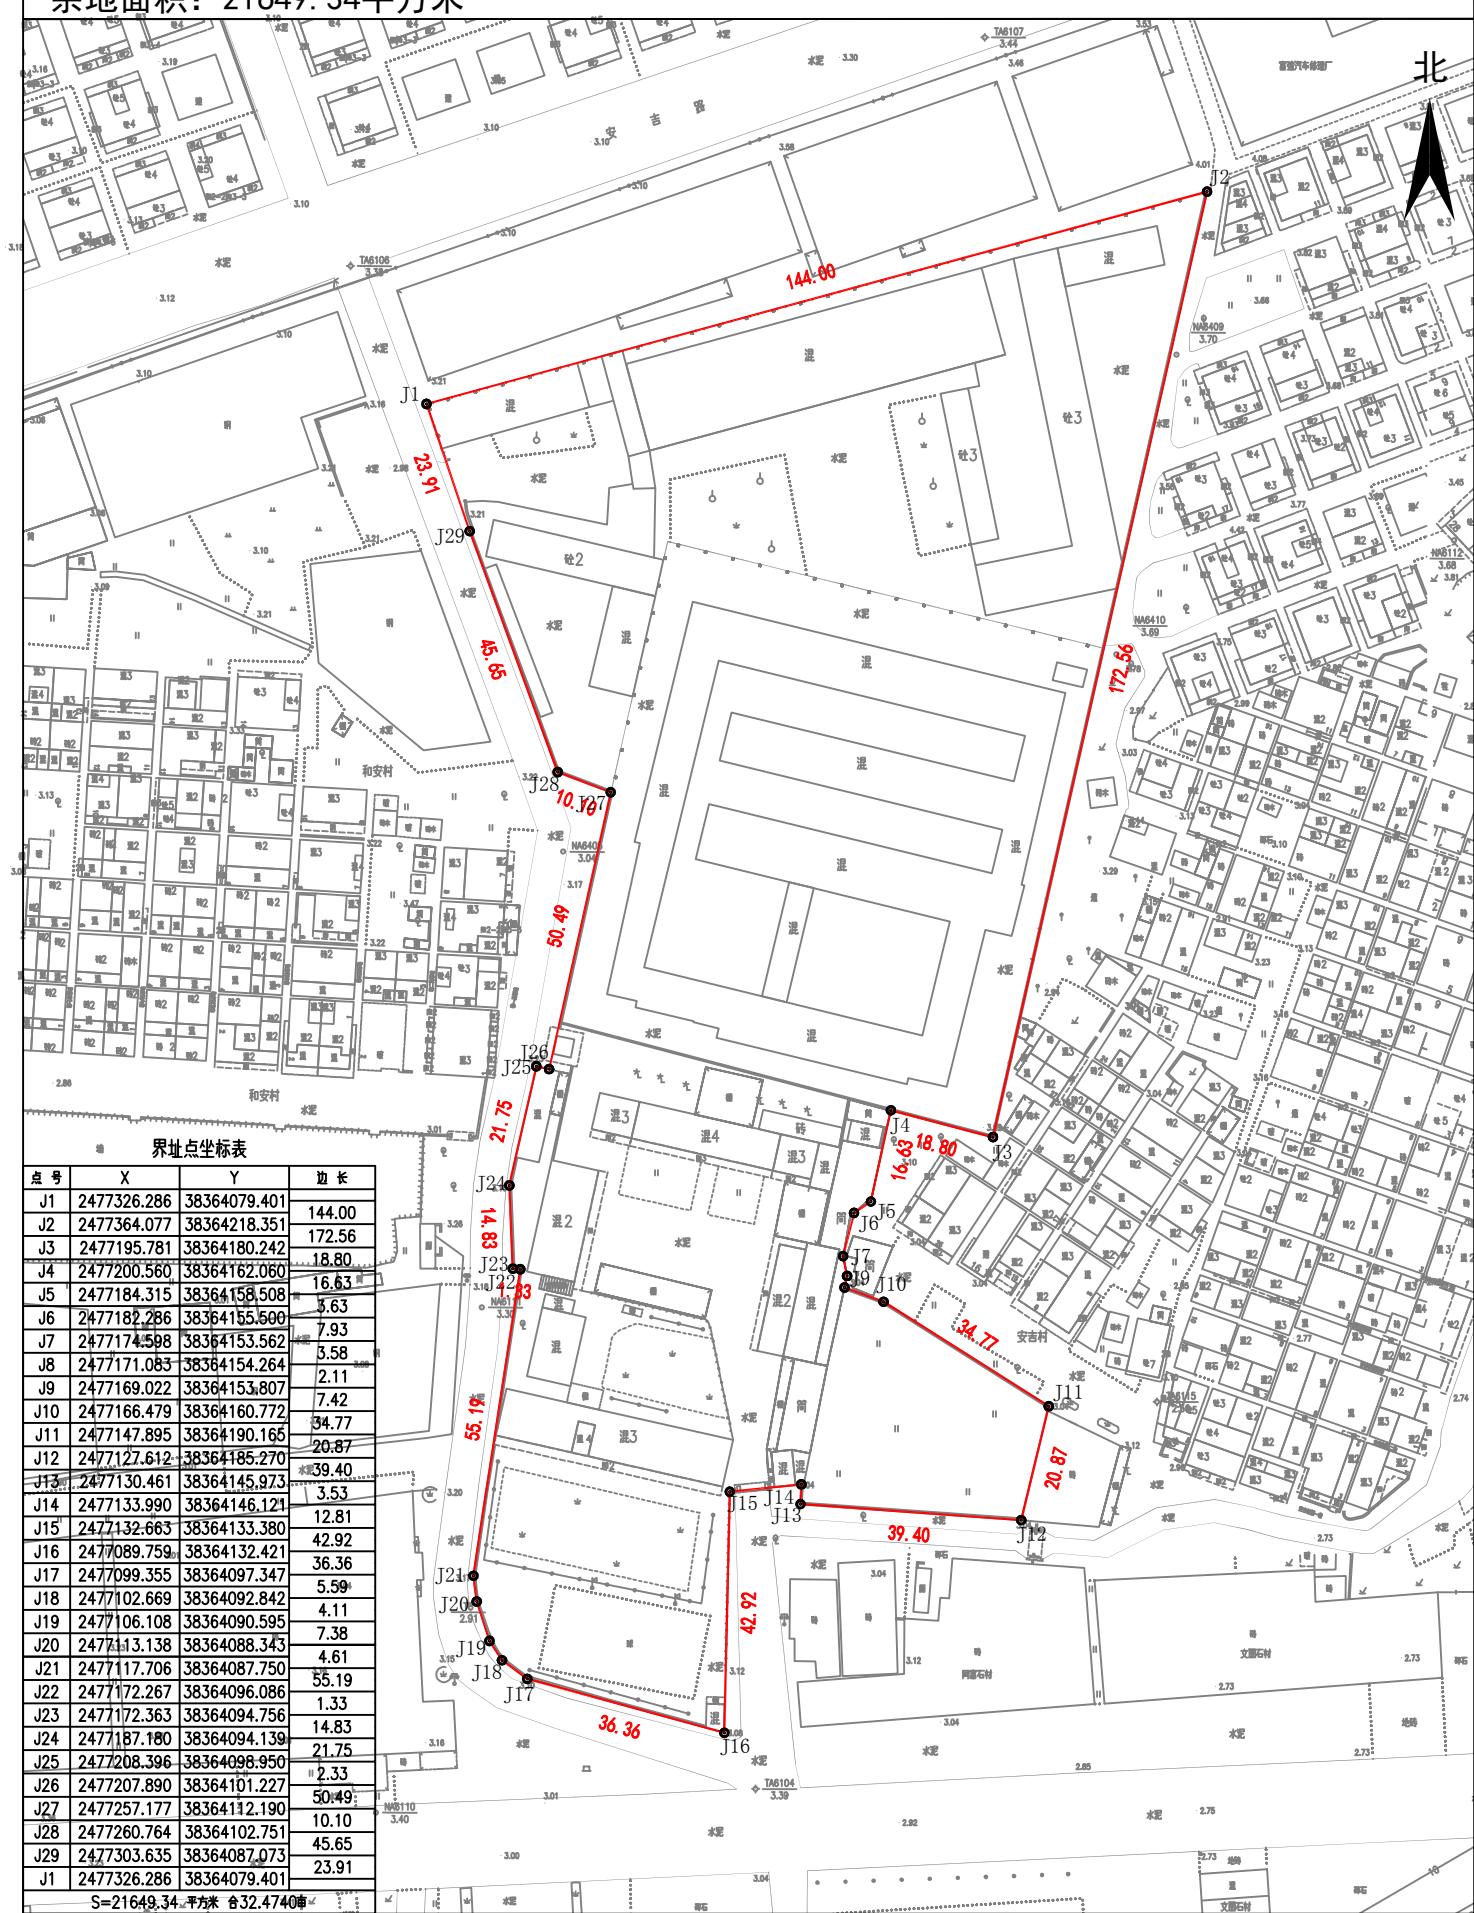

2000国家大地坐标系, 中央子午线114°
1985年国家高程基准, 等高距0.5米

1:500