

宗 地 冬

单位: m, m²


宗地代码:

图幅号：F49 G 036072

宗地面积: 1395.00 平方米

土地权利人:

土地座落：开平市龙胜镇龙兴街6号

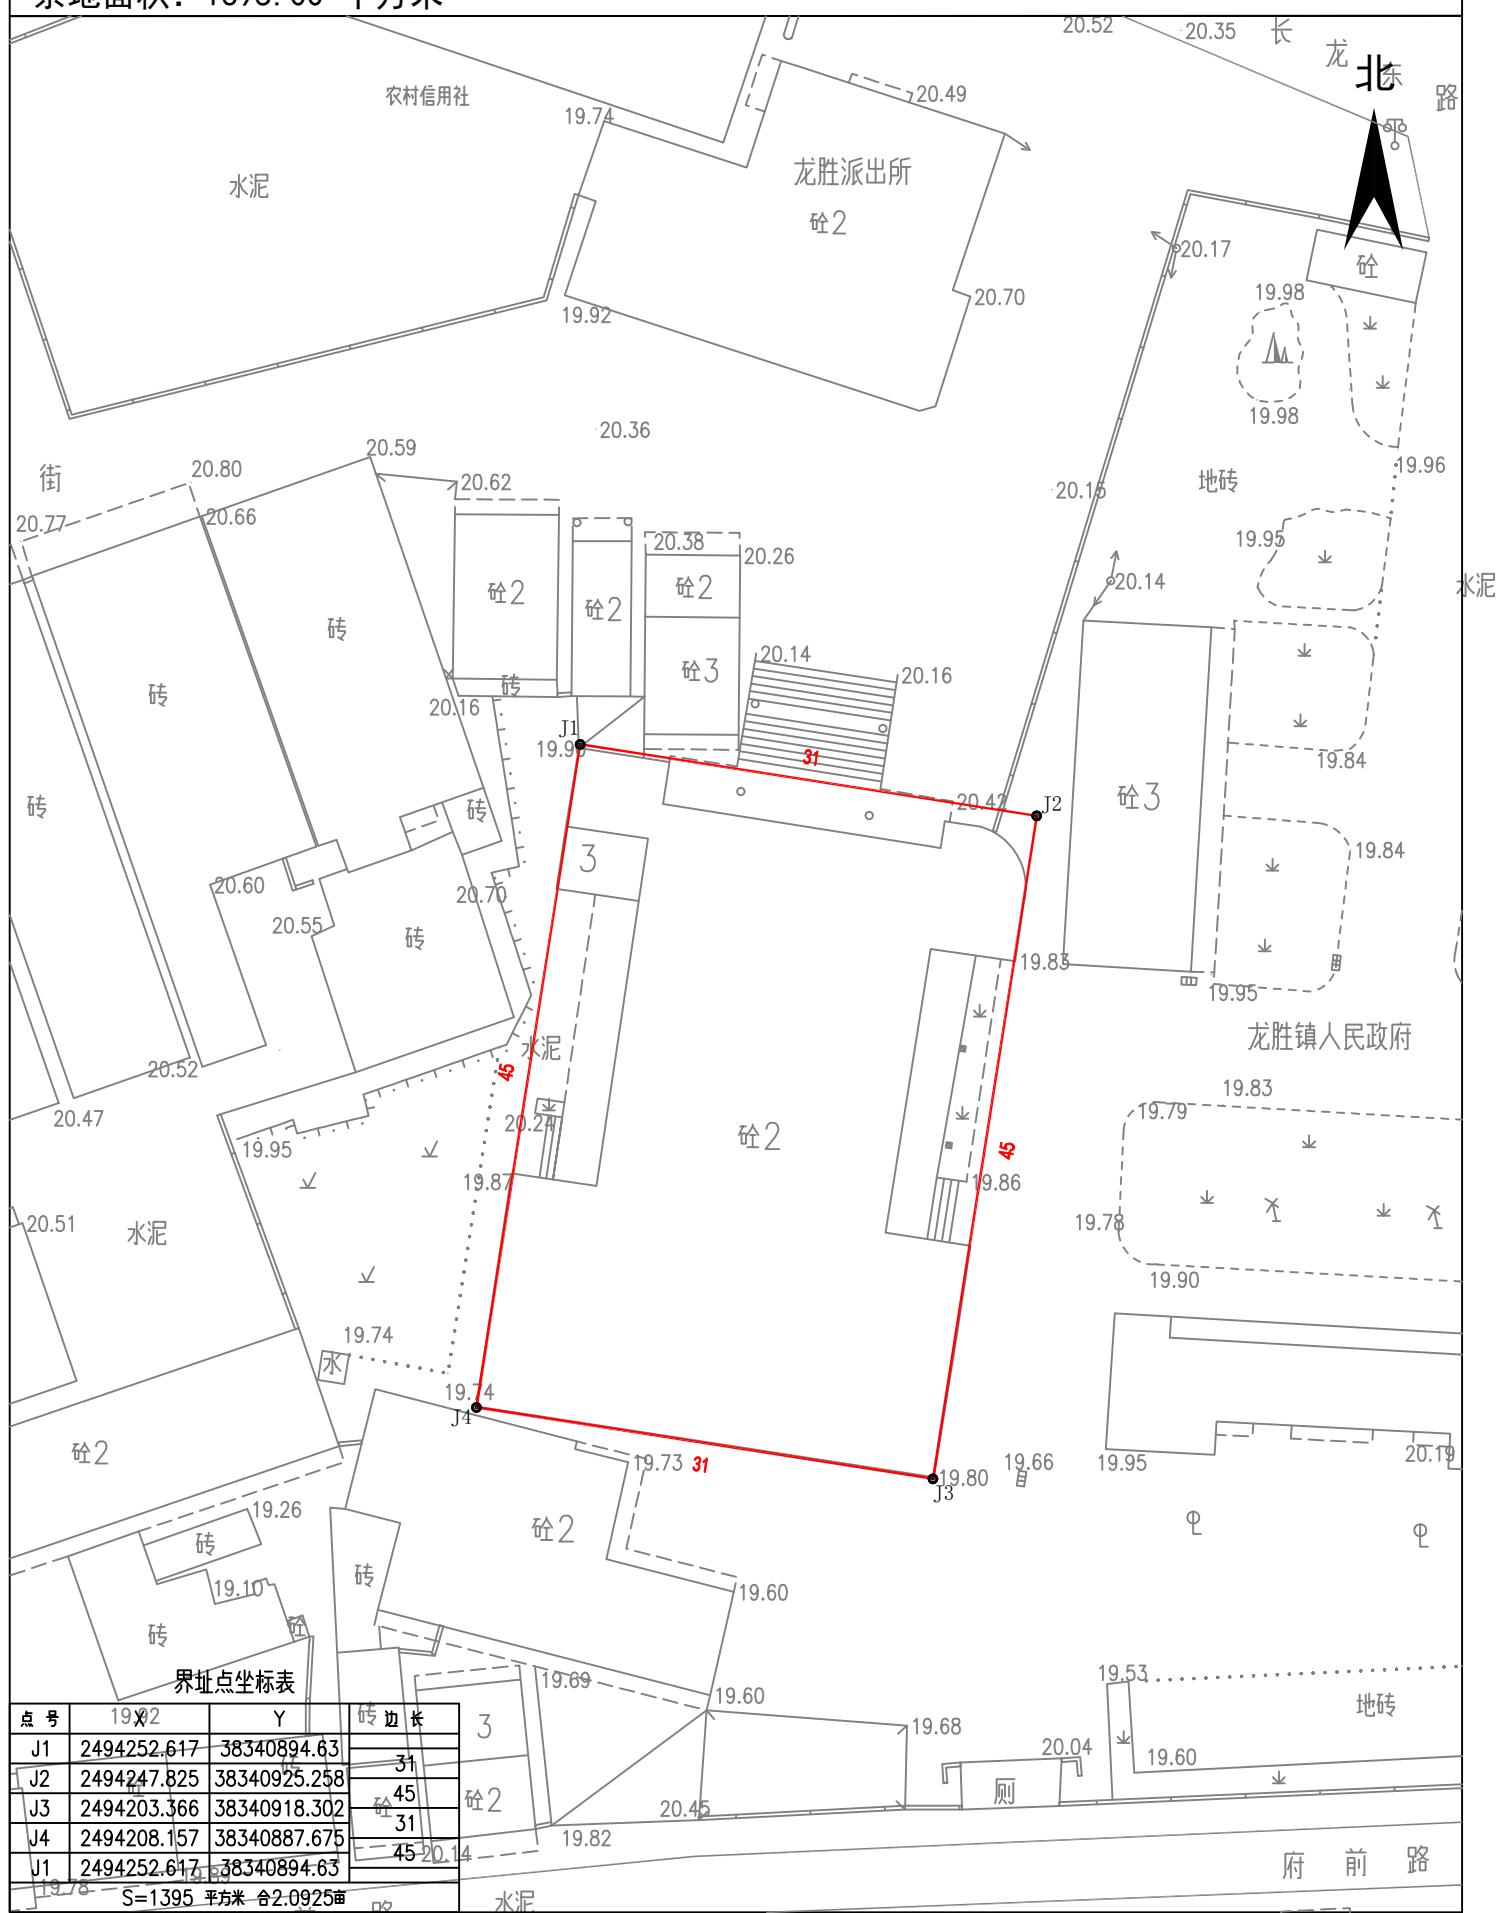

点号	19#2	Y	砖边长
J1	2494252.617	38340894.63	31
J2	2494247.825	38340925.258	45
J3	2494203.366	38340918.302	31
J4	2494208.157	38340887.675	45
J1	2494252.617	38340894.63	20
19#2		S=1395 平方米	合2.0925亩

2000国家大地坐标系,原中央子午线114°。
1985年国家高程基准,等高距0.5米。

1985年国家高程基准，等高距0.5米。

1:500