

宗地圖


宗地代码：

图幅号：F49 G 036072

宗地面积：139.78 平方米

土地权利人：
土地坐落：开平市龙胜镇龙兴街7号

单位: m, m²

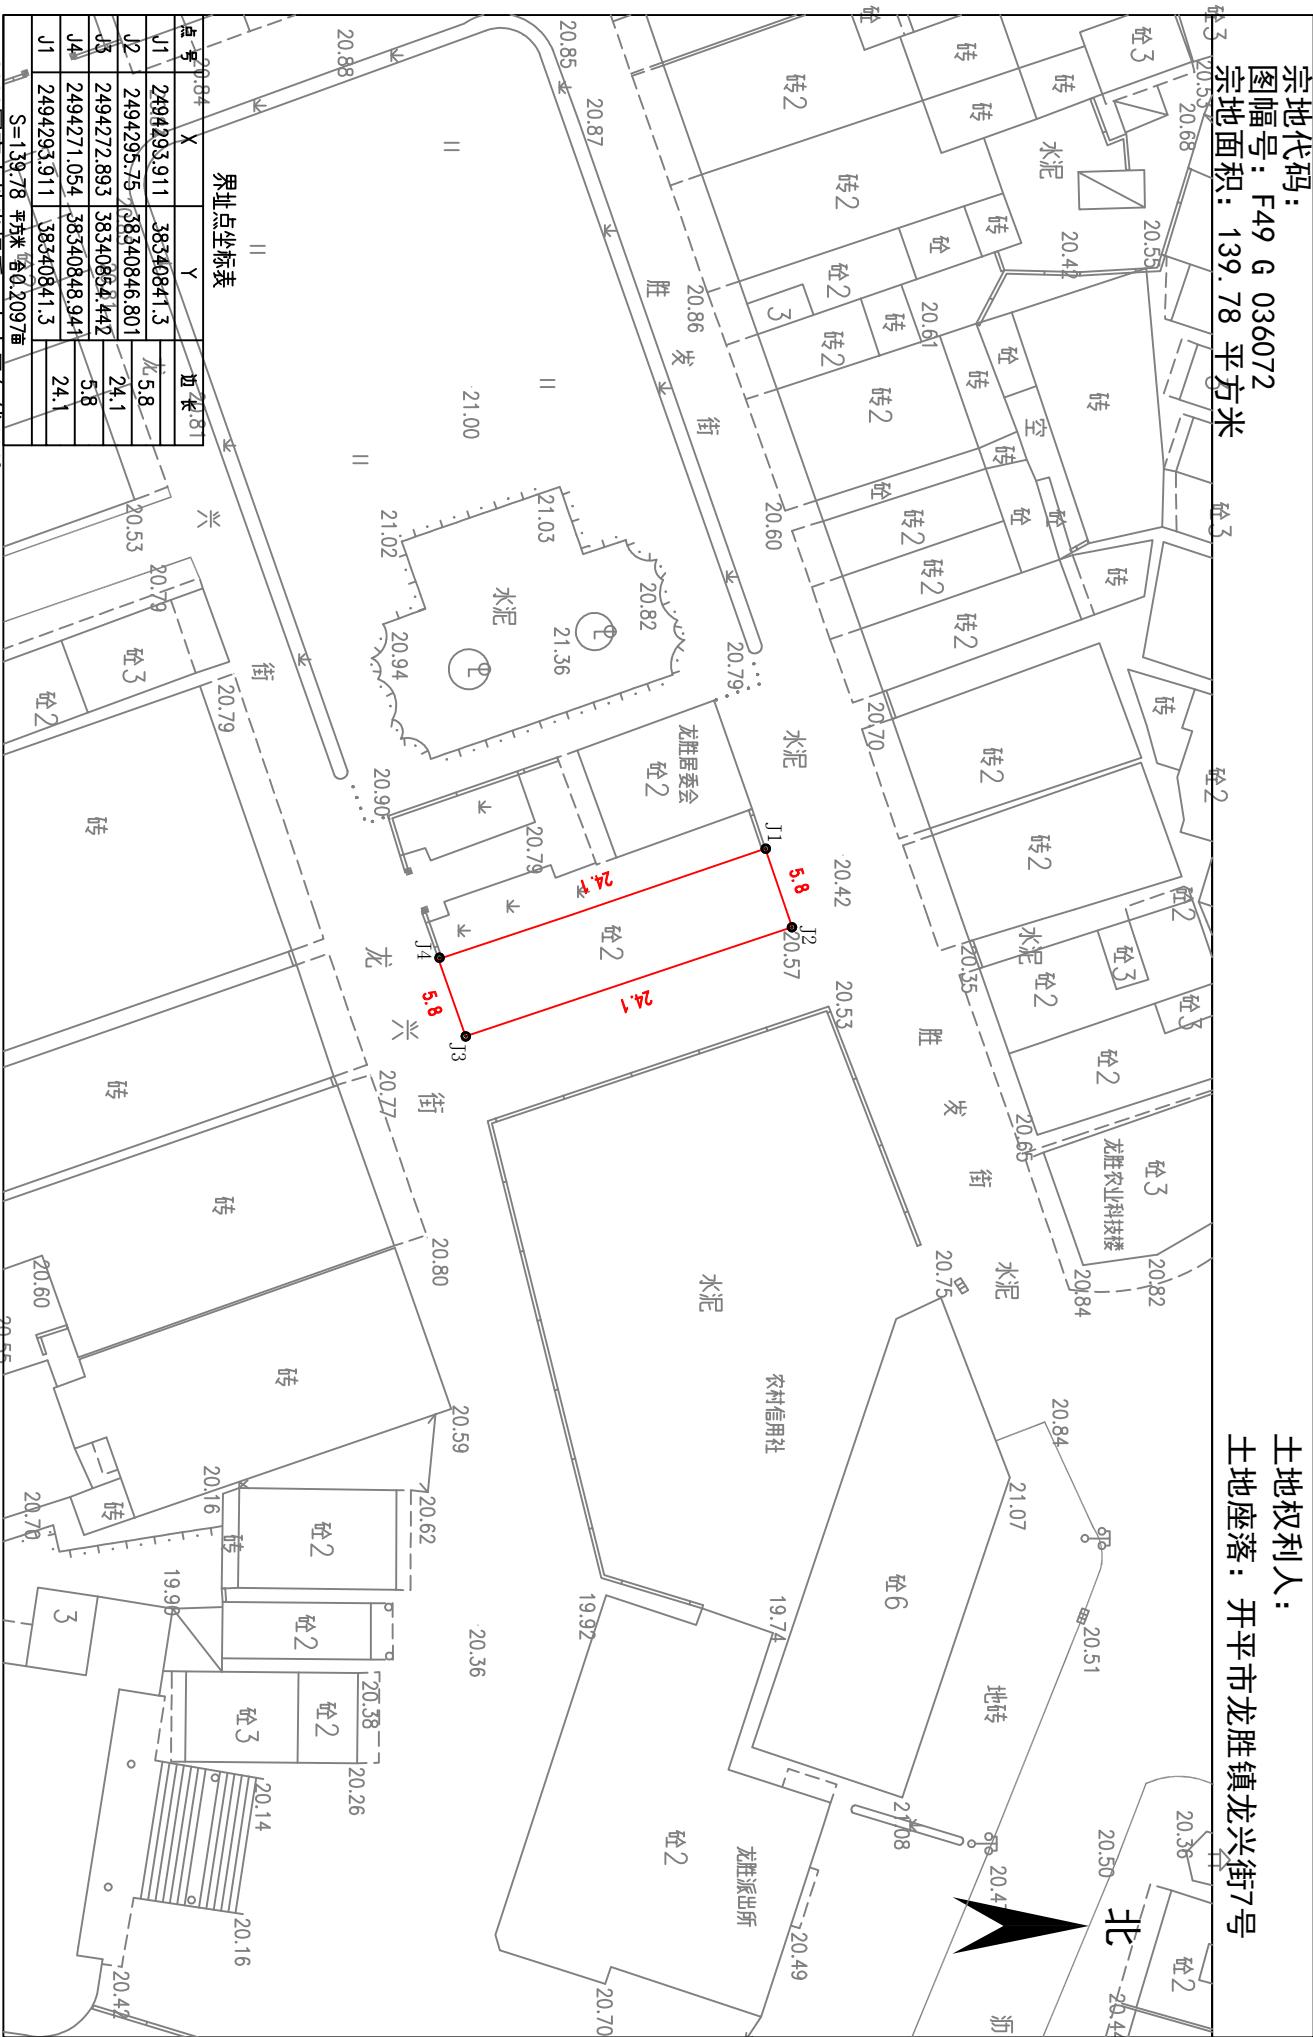

2000国家大地坐标系，中央子午线114°。1985年国家高程基准，等高距0.5米。

1 : 500