


# 宗地图

单位: m, m<sup>2</sup>

宗地代码: F49 G 036072  
图幅号: F49  
宗地面积: 105.65 平方米

土地权利人:  
土地坐落: 开平市龙胜镇胜发街1号

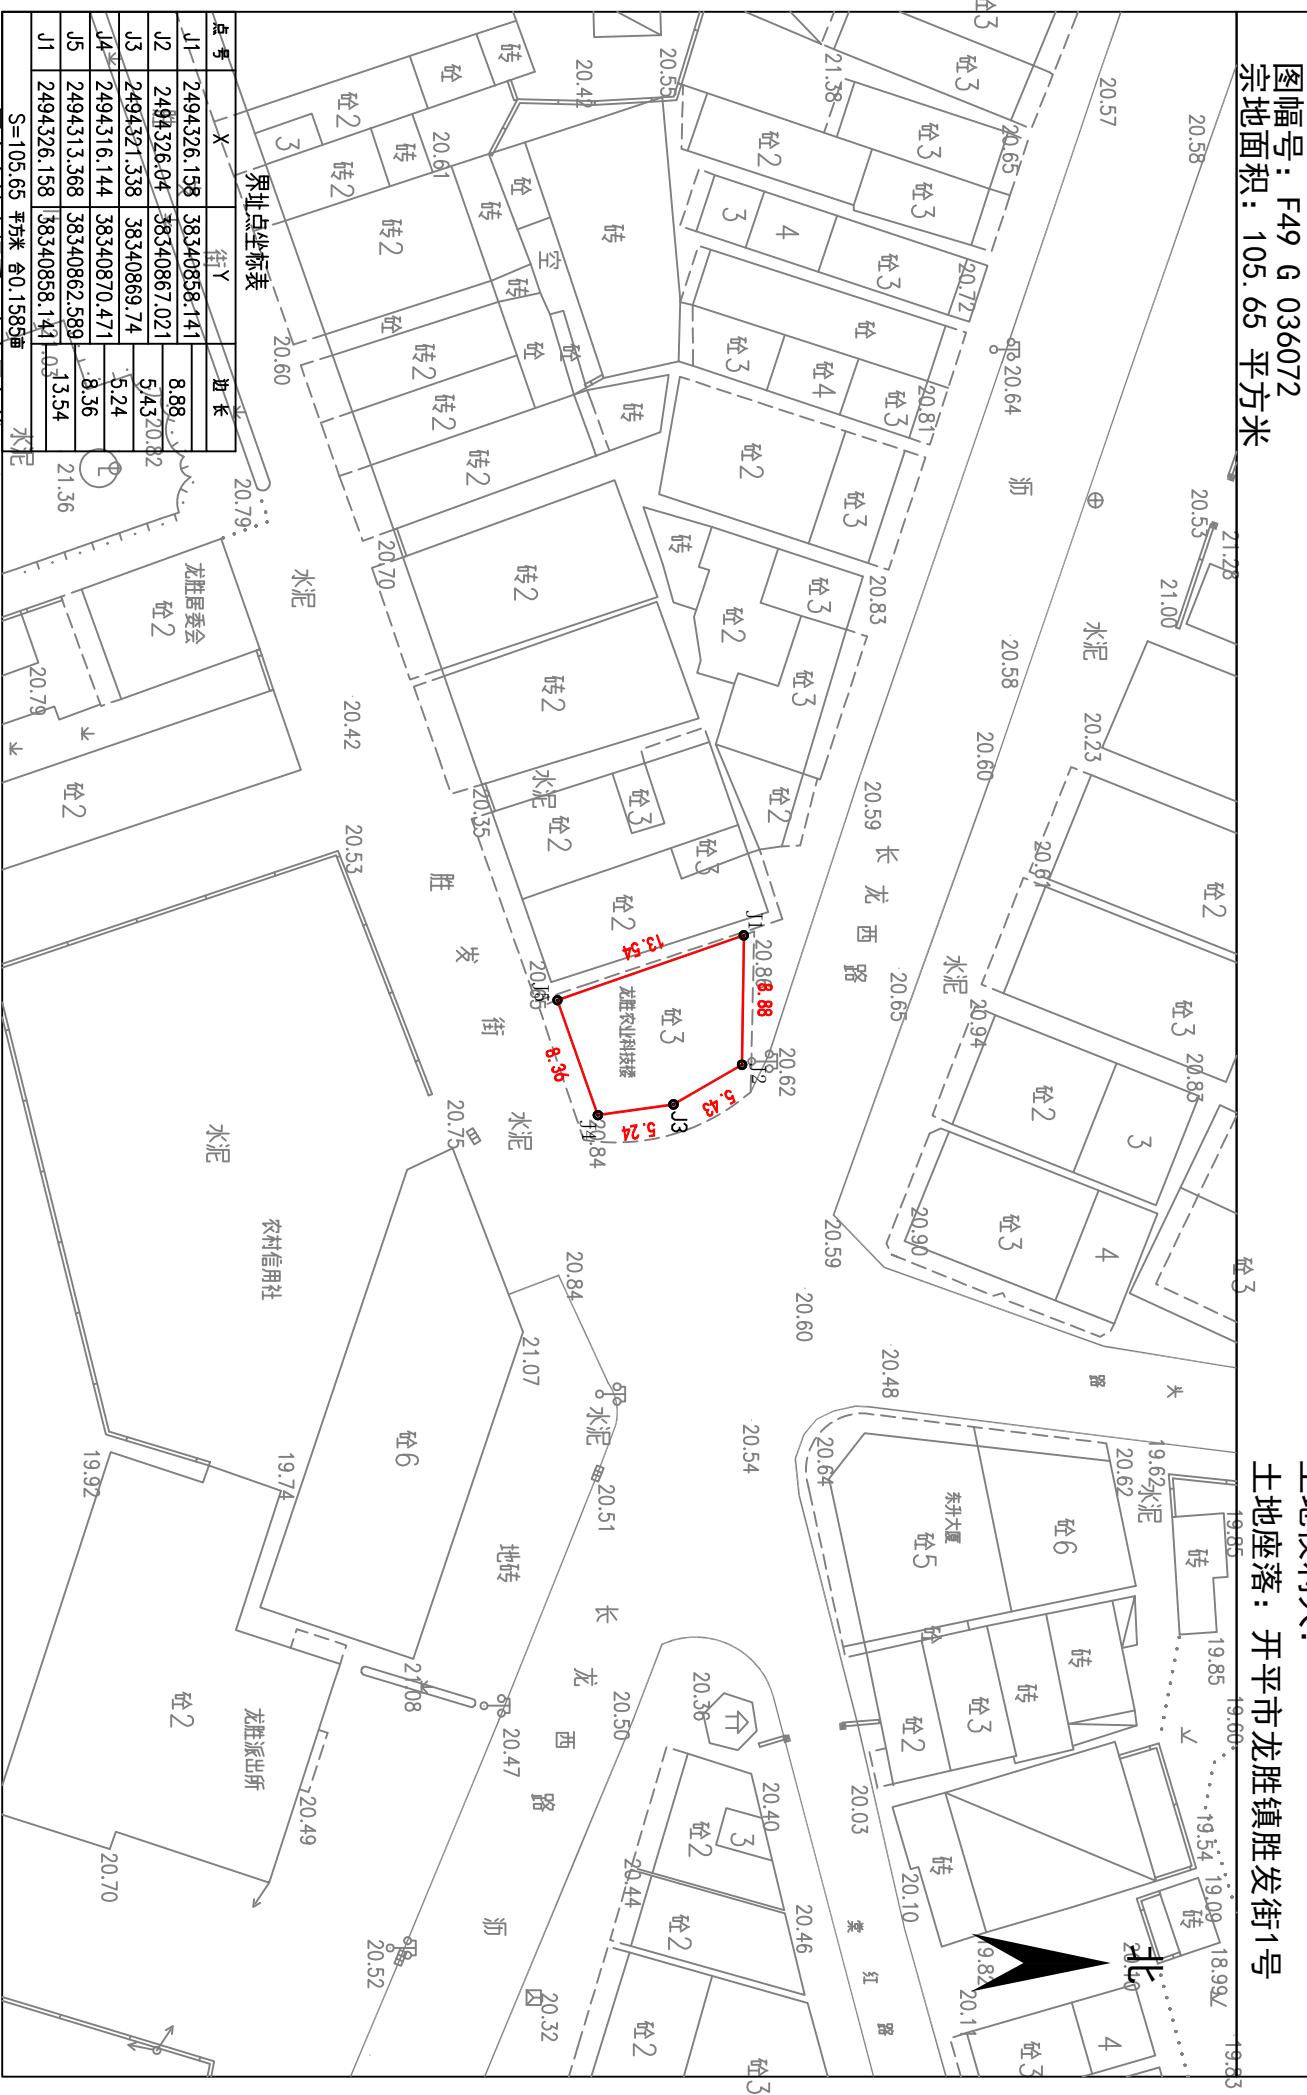

1:500