


宗地图

单位: m, m²

宗地代码:
图幅号: F49 G 036072
宗地面积: 9106.56平方米

土地权利人:
土地座落: 开平市龙胜镇长龙东路6号

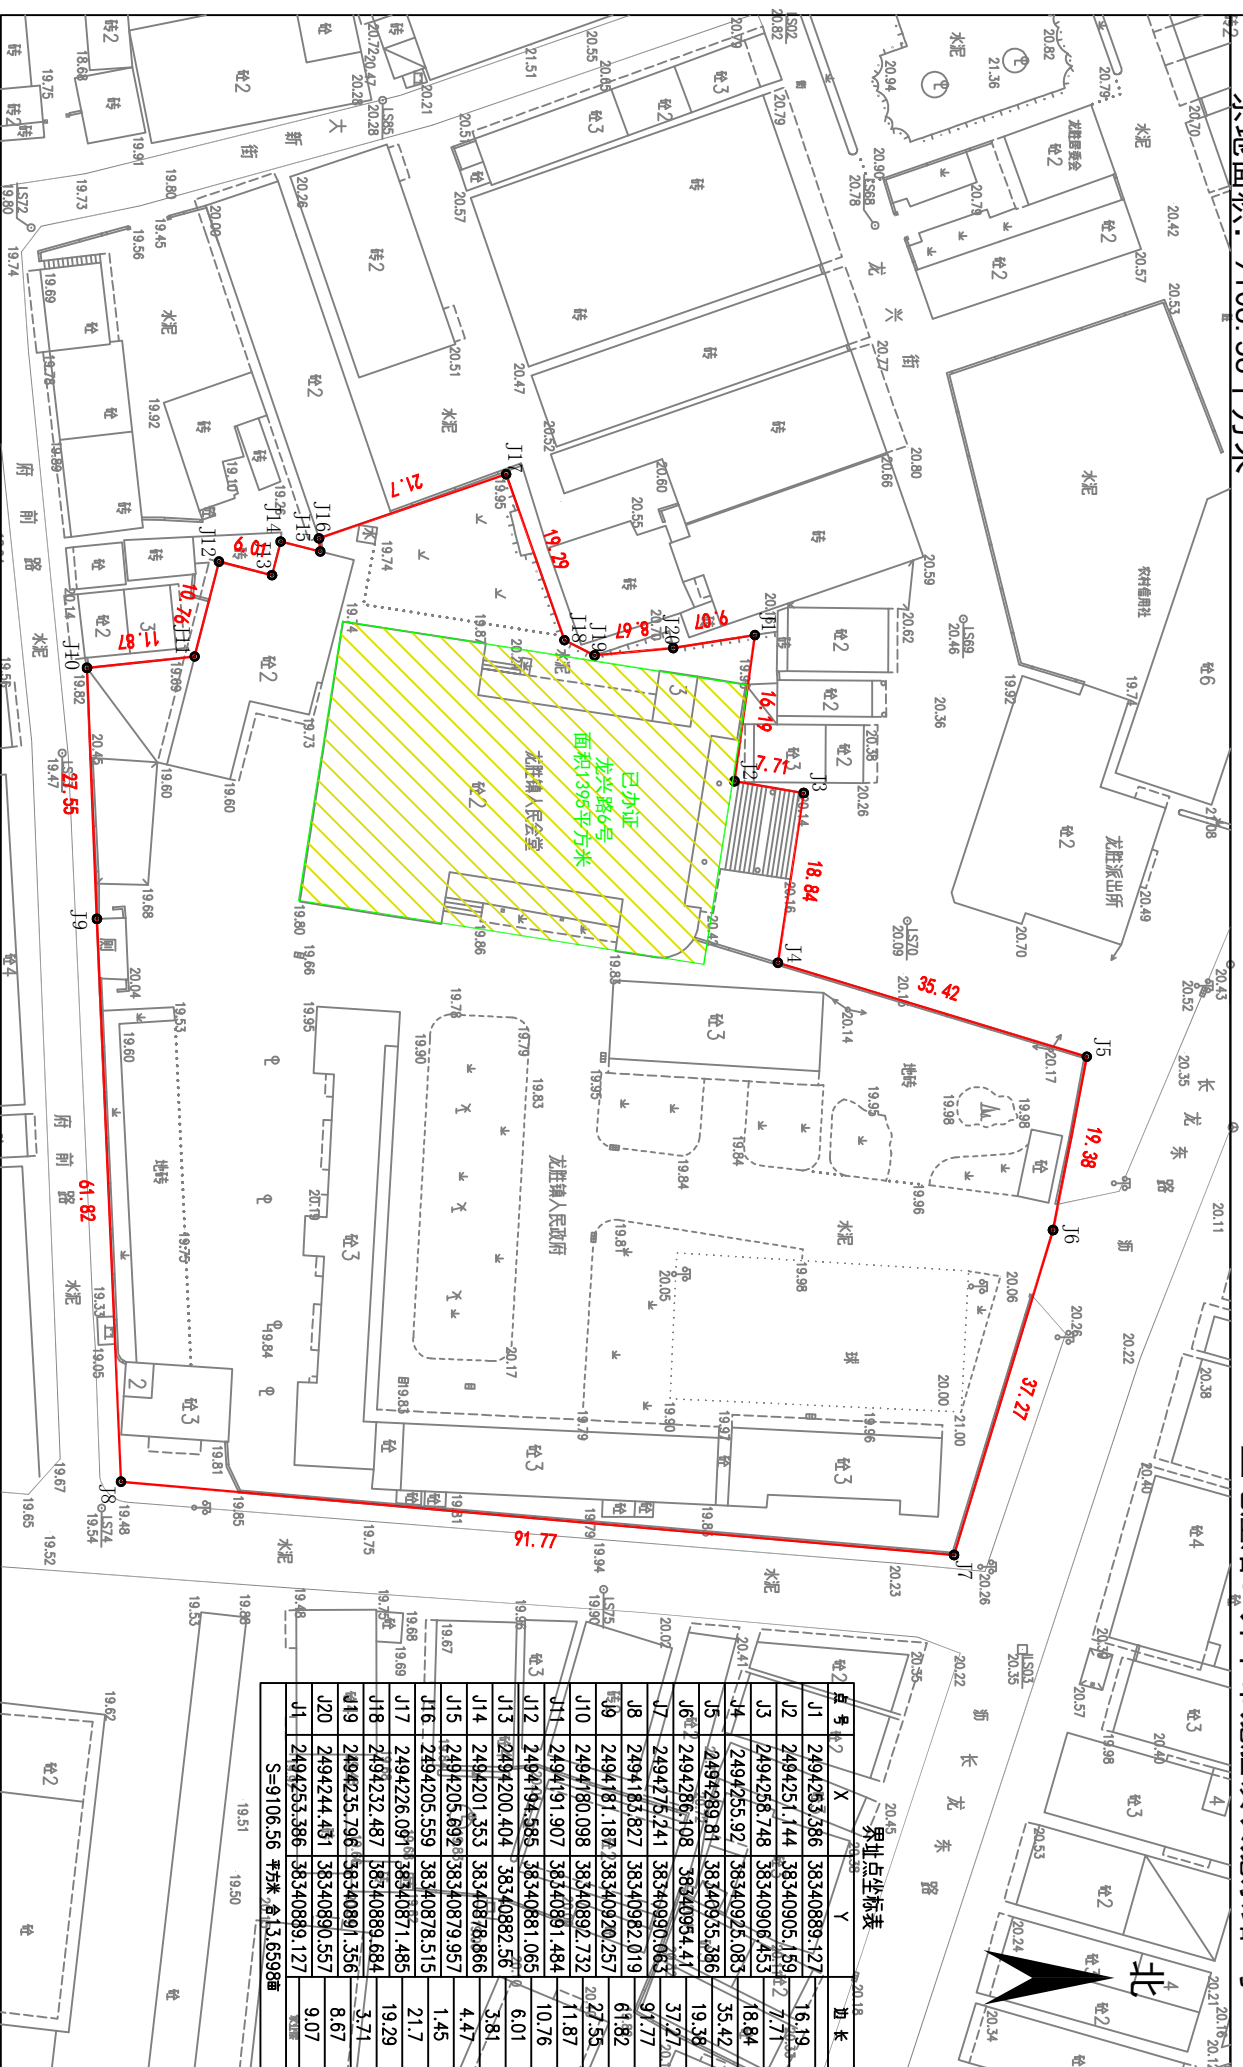

2000 国家大地坐标系, 中央子午线114°
1985 年 国家高程基准, 等高距0.5米

1:500