


宗 地 图

单位：m, m²

宗地代码：
图幅号：F49 G 038077
宗地面积：13416.2平方米

土地权利人：开平市水口镇人民政府
土地座落：开平市水口镇大福西路38号

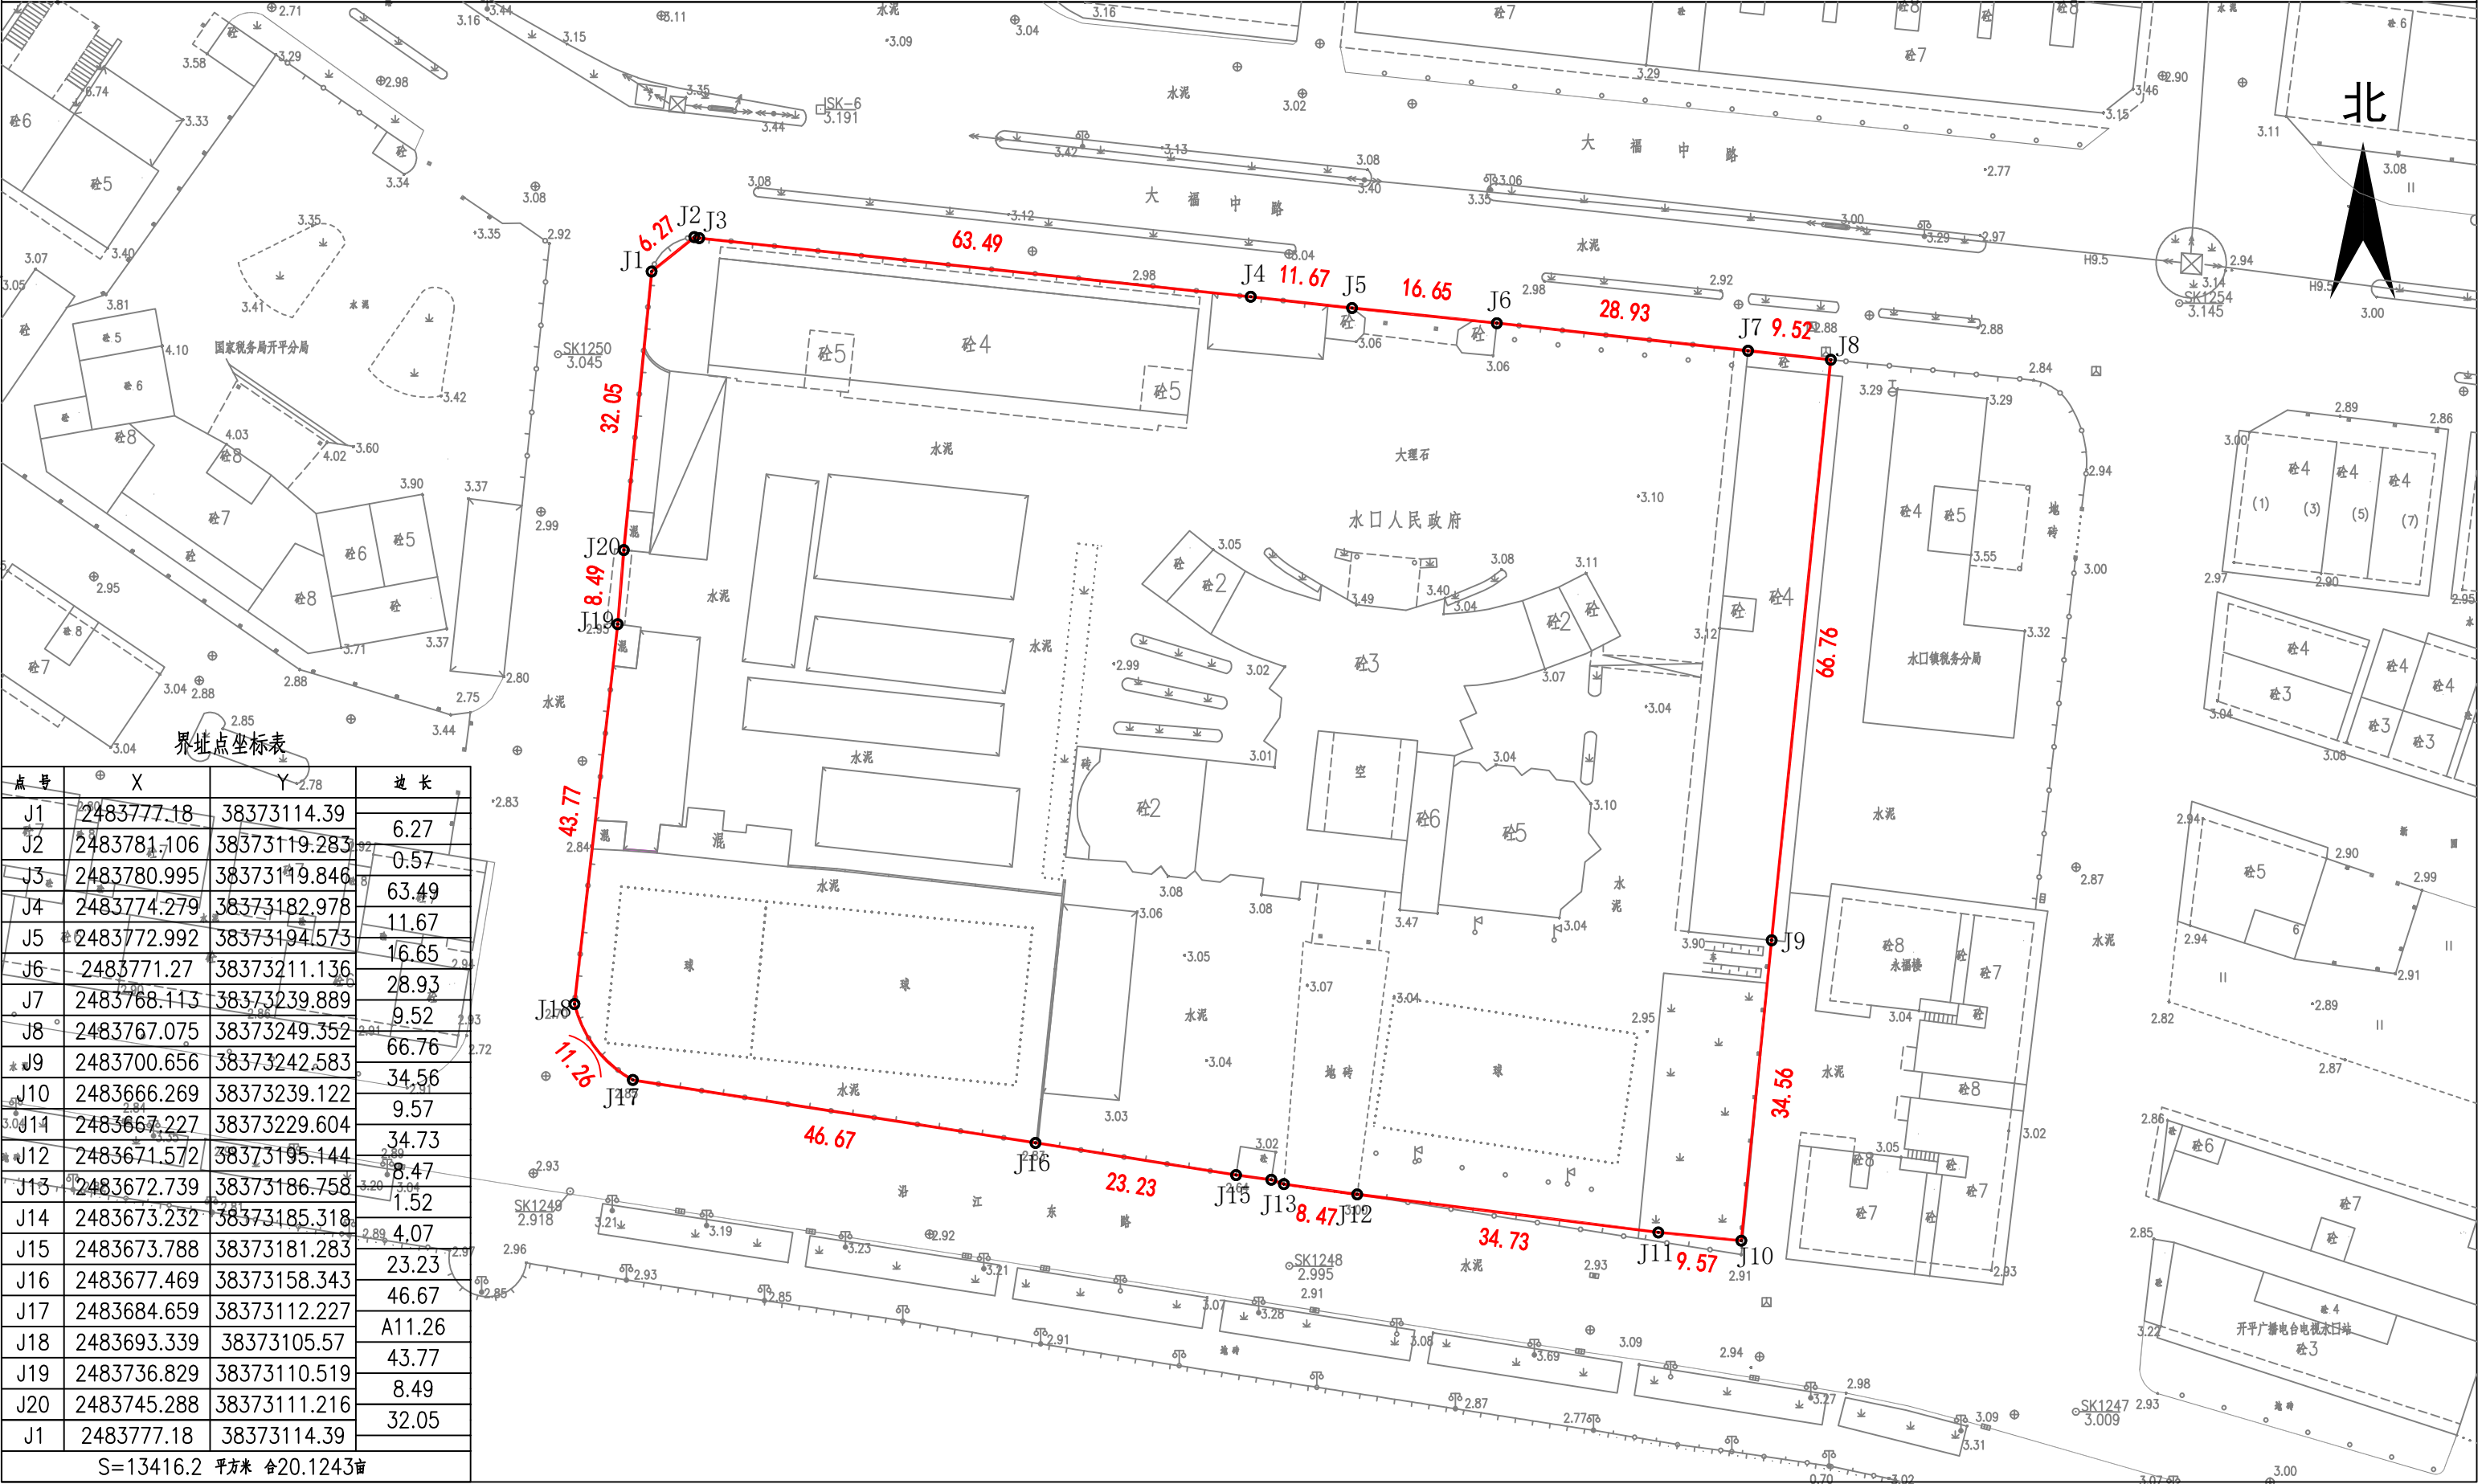

点号	X	Y	边长
J1	2483777.18	38373114.39	6.27
J2	2483781.106	38373119.283	0.57
J3	2483780.995	38373119.846	63.49
J4	2483774.279	38373182.978	11.67
J5	2483772.992	38373194.573	16.65
J6	2483771.27	38373211.136	28.93
J7	2483768.113	38373239.889	9.52
J8	2483767.075	38373249.352	66.76
J9	2483700.656	38373242.583	34.56
J10	2483666.269	38373239.122	9.57
J11	2483667.227	38373229.604	34.73
J12	2483671.572	38373195.144	8.47
J13	2483672.739	38373186.758	1.52
J14	2483673.232	38373185.318	4.07
J15	2483673.788	38373181.283	23.23
J16	2483677.469	38373158.343	46.67
J17	2483684.659	38373112.227	A11.26
J18	2483693.339	38373105.57	43.77
J19	2483736.829	38373110.519	8.49
J20	2483745.288	38373111.216	32.05
J1	2483777.18	38373114.39	

S=13416.2 平方米 合20.1243亩

2000国家大地坐标系，中央子午线114°
1985年国家高程基准，等高距0.5米
1:500