


宗 地 图

单位：m, m²

宗地代码：  
图幅号：F49 G 038077  
宗地面积：198.61平方米

土地权利人：开平市水口镇人民政府  
土地座落：开平市水口镇东埠3号

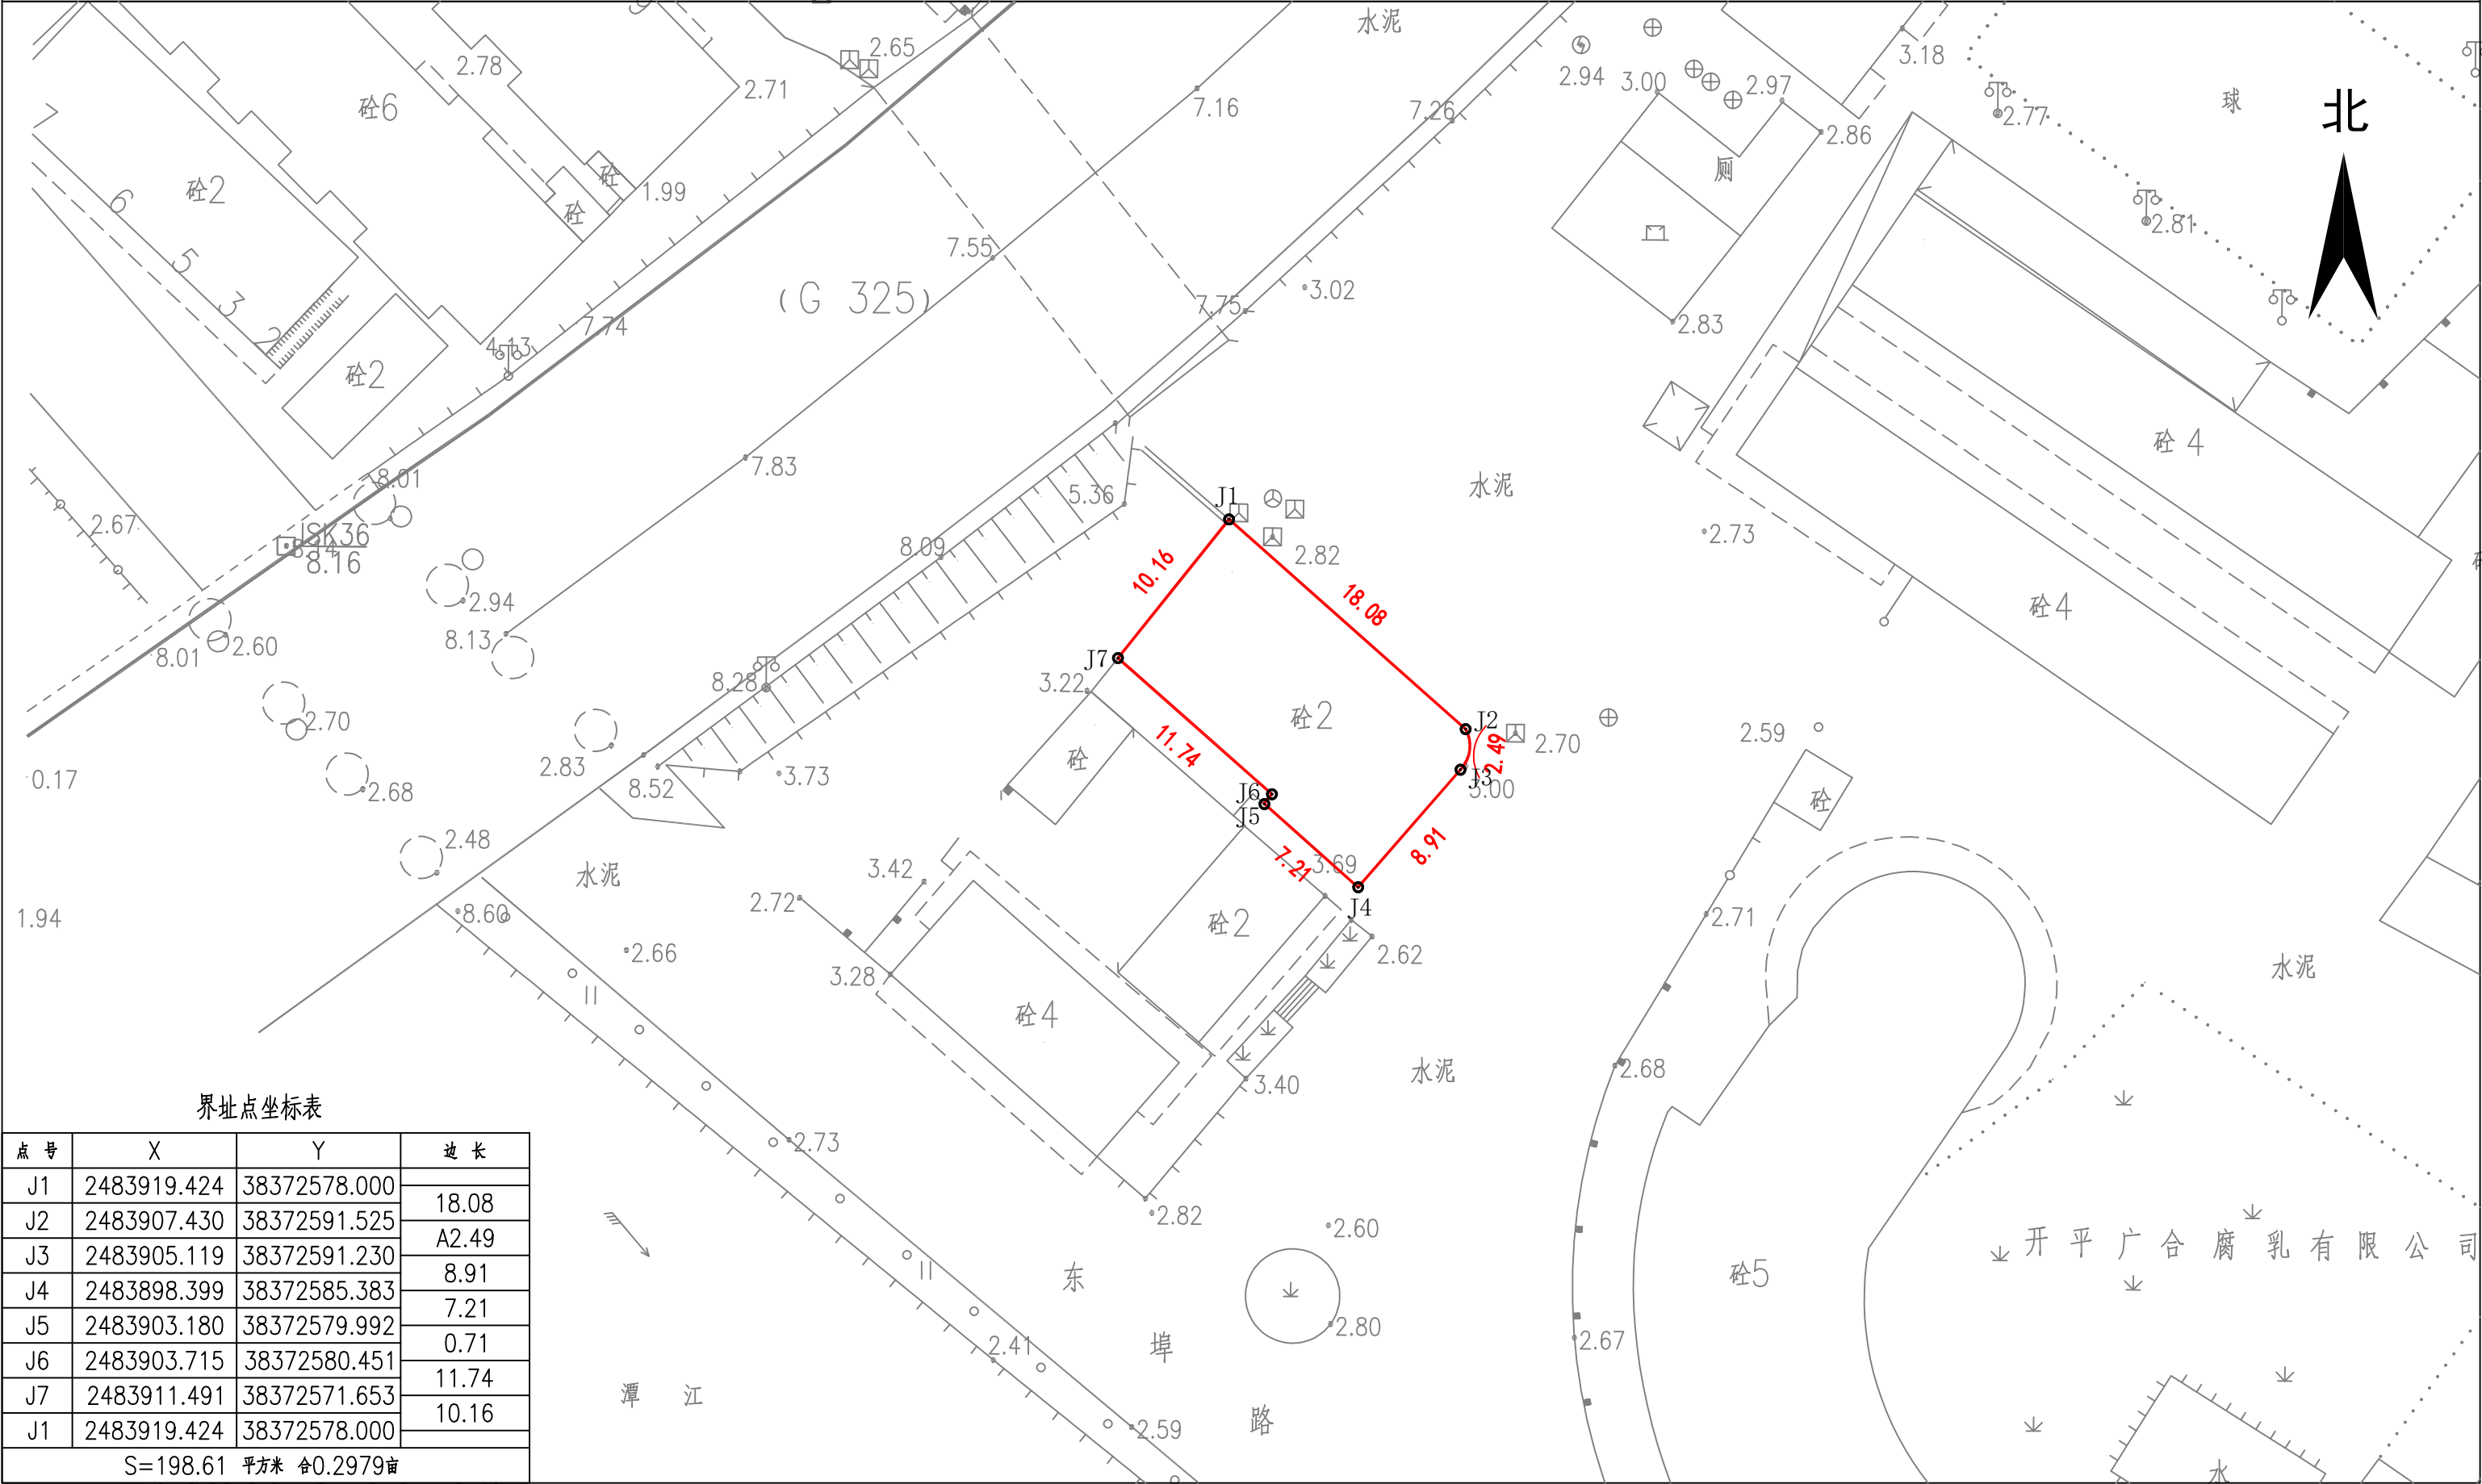

界址点坐标表

点 号	X	Y	边 长
J1	2483919.424	38372578.000	18.08
J2	2483907.430	38372591.525	8.91
J3	2483905.119	38372591.230	7.21
J4	2483898.399	38372585.383	0.71
J5	2483903.180	38372579.992	11.74
J6	2483903.715	38372580.451	10.16
J7	2483911.491	38372571.653	
J1	2483919.424	38372578.000	
S=198.61 平方米 合0.2979亩			

2000国家大地坐标系，中央子午线114°。  
1985年国家高程基准，等高距0.5米。

1:500