


宗 地 图

单位：m, m²

宗地代码：
图幅号：F49 G 039076
宗地面积：147.60平方米

土地权利人：开平市水口镇人民政府
土地座落：开平市水口镇寺前圩农口楼

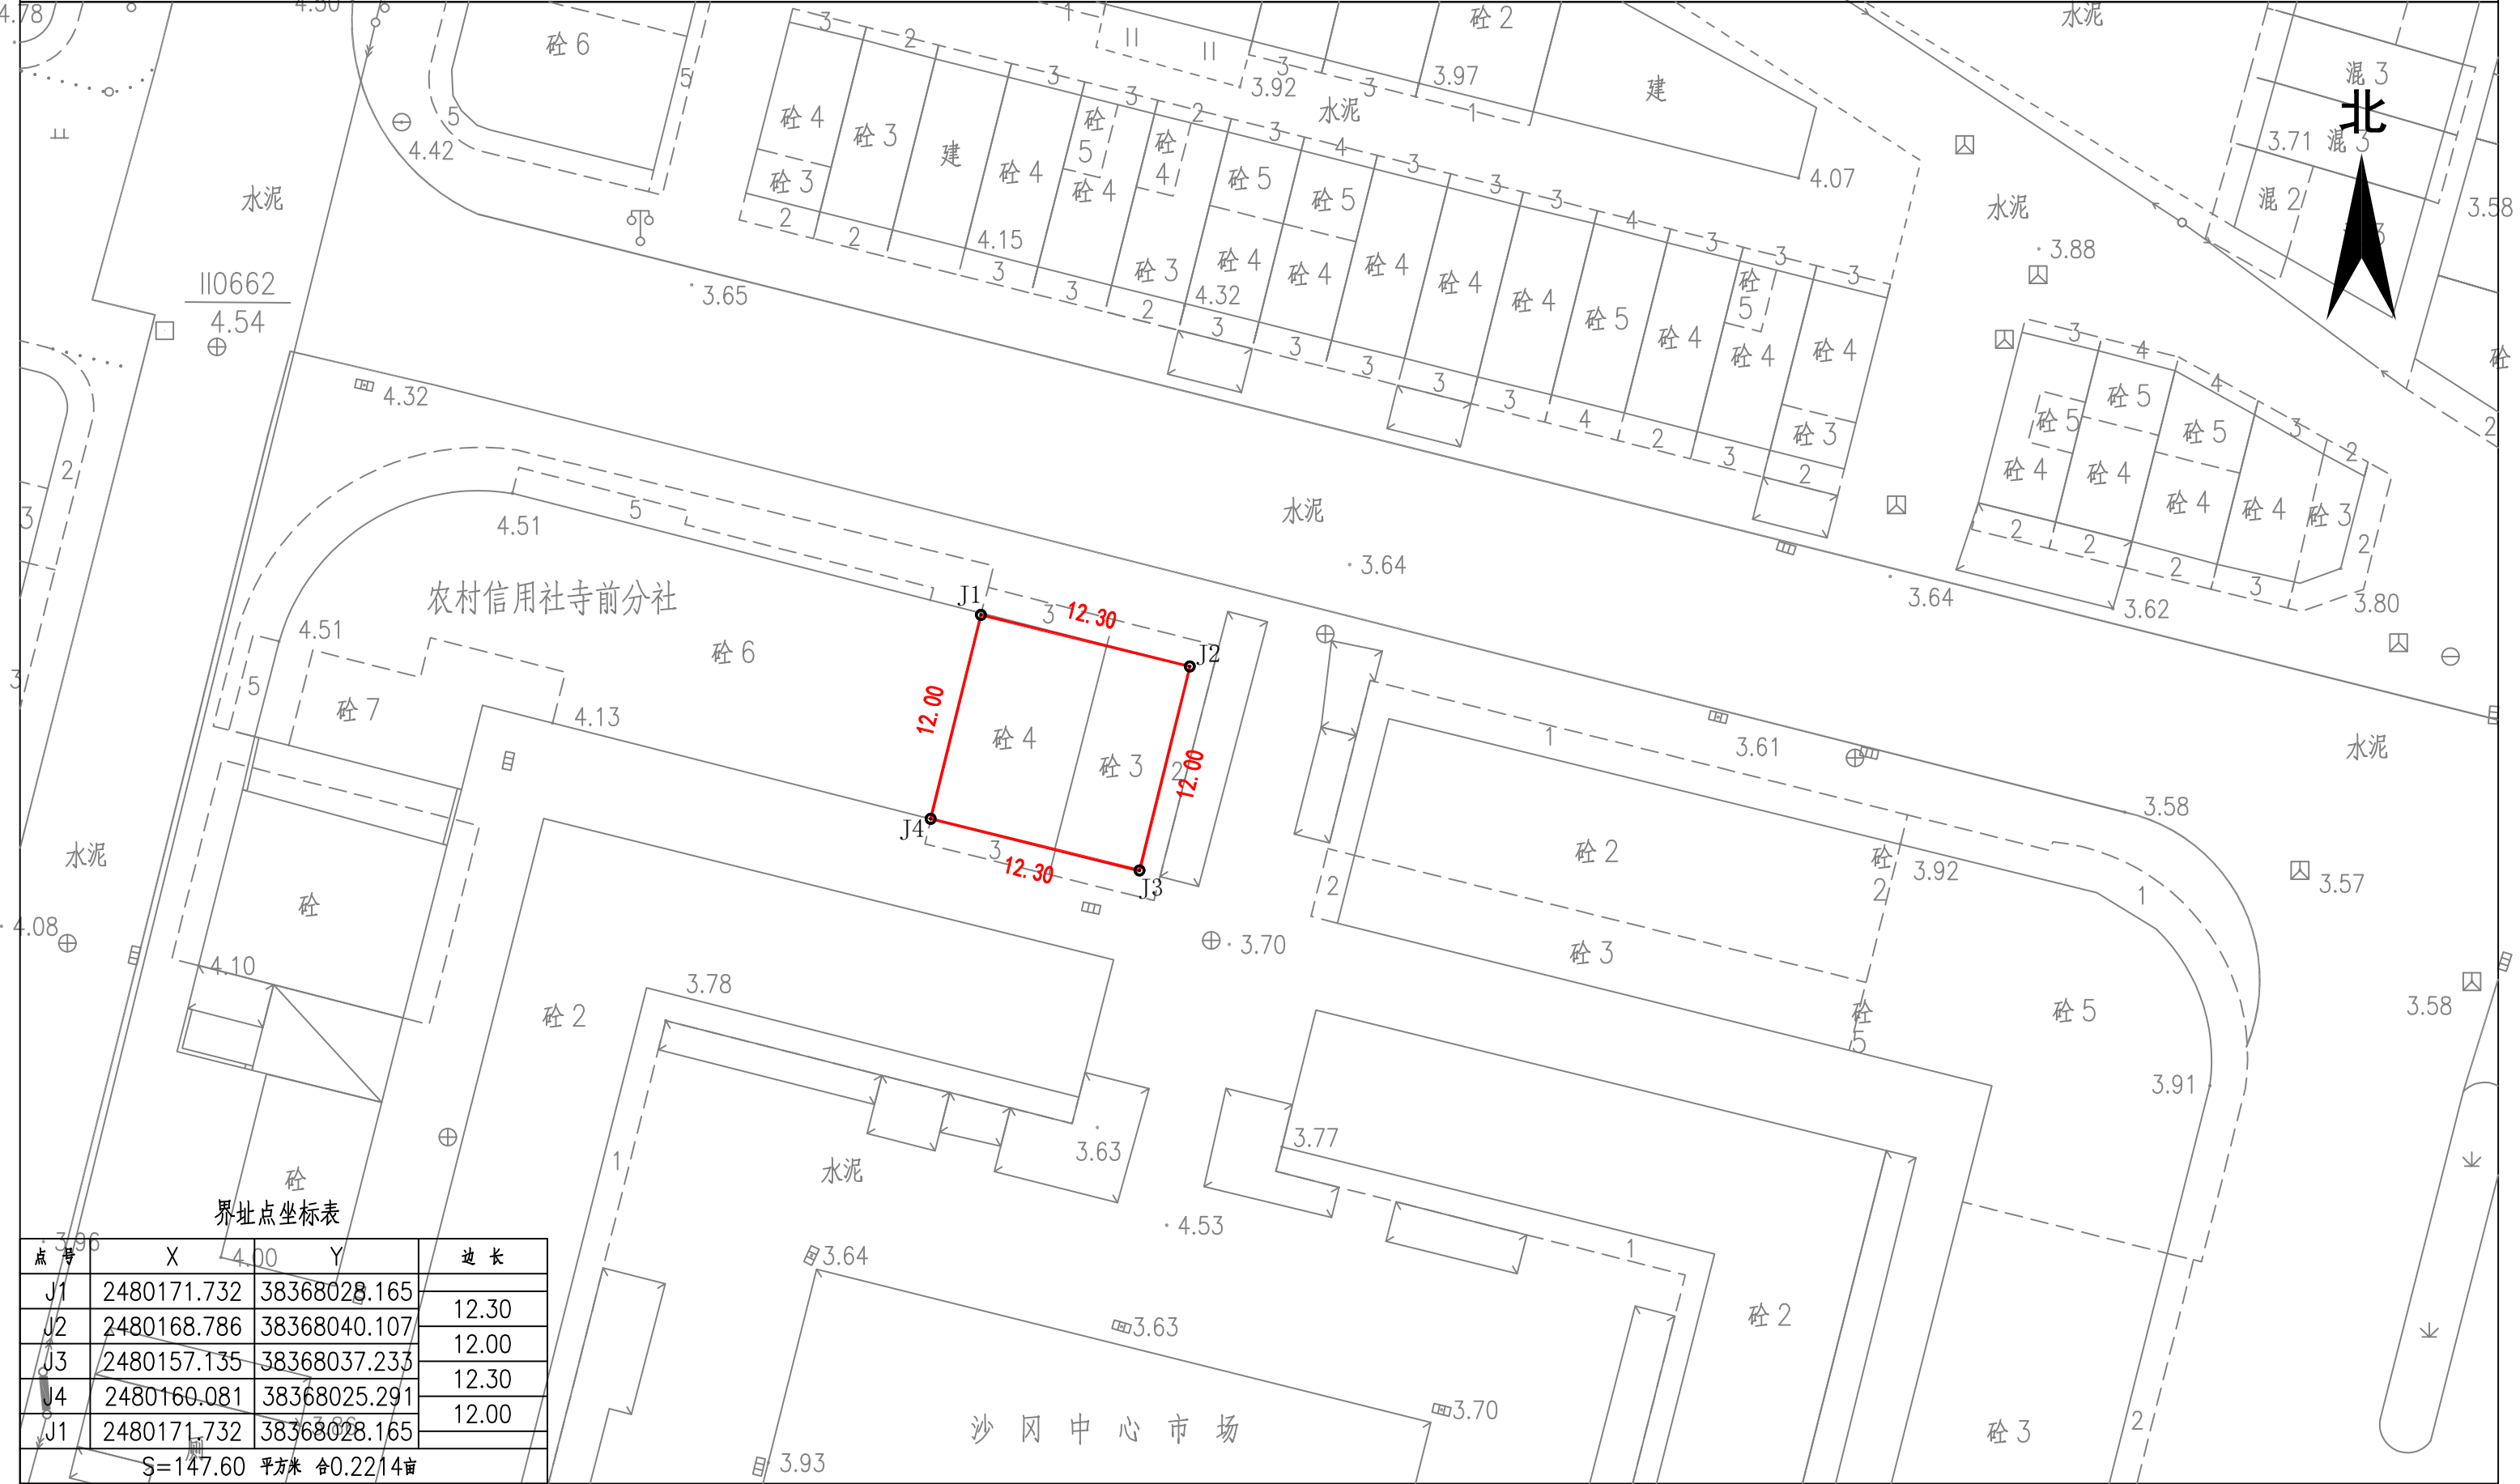

2000国家大地坐标系，中央子午线114°。
1985年国家高程基准，等高距0.5米。

1:500