


宗 地 图

单位：m, m²

宗地代码：  
图幅号：F49 G 038077  
宗地面积：30.00平方米

土地权利人：开平市水口镇人民政府  
土地座落：开平市水口镇新华巷2号

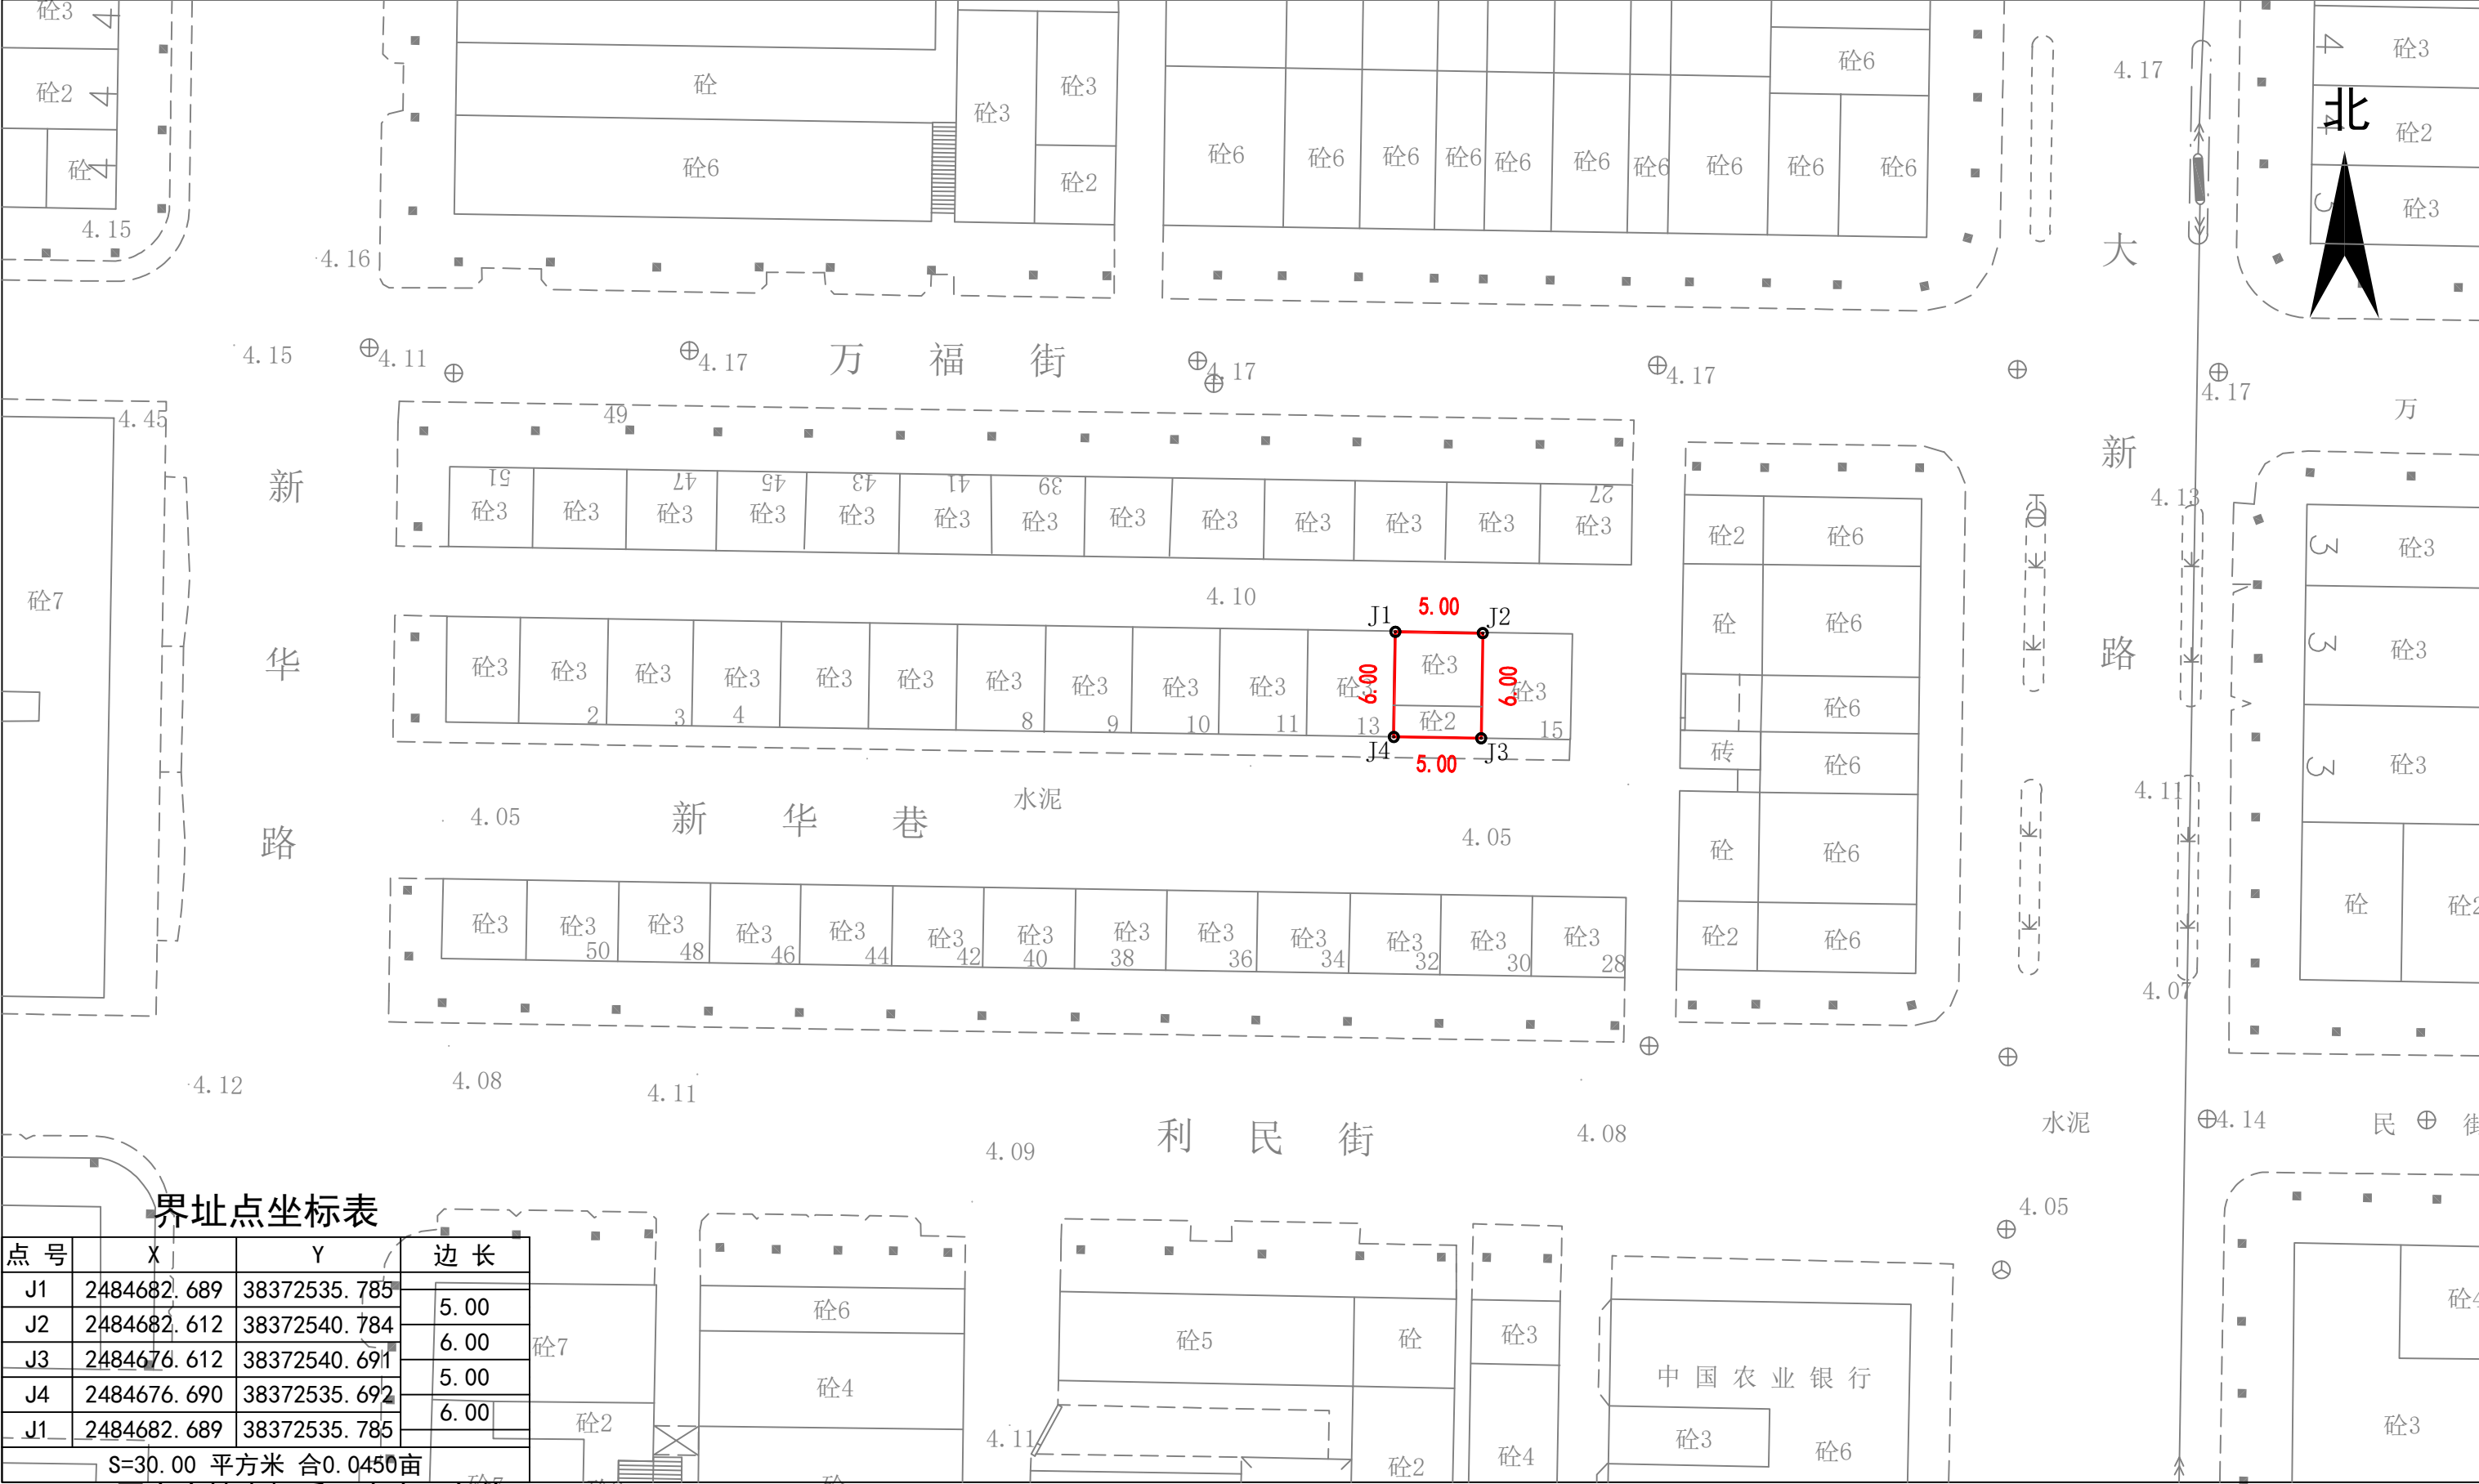

界址点坐标表

点 号	X	Y	边 长
J1	2484682.689	38372535.785	5.00
J2	2484682.612	38372540.784	6.00
J3	2484676.612	38372540.691	5.00
J4	2484676.690	38372535.692	6.00
J1	2484682.689	38372535.785	
S=30.00 平方米 合0.0450亩			

2000国家大地坐标系，中央子午线114°。  
1985年国家高程基准，等高距0.5米。

1:500