


宗 地 图

单位: m, m²

宗地代码：
图幅号：F49 G 039076
宗地面积：162.00 平方米

土地权利人：开平市水口镇人民政府

土地座落：开平市水口镇振华工业大道16至18号

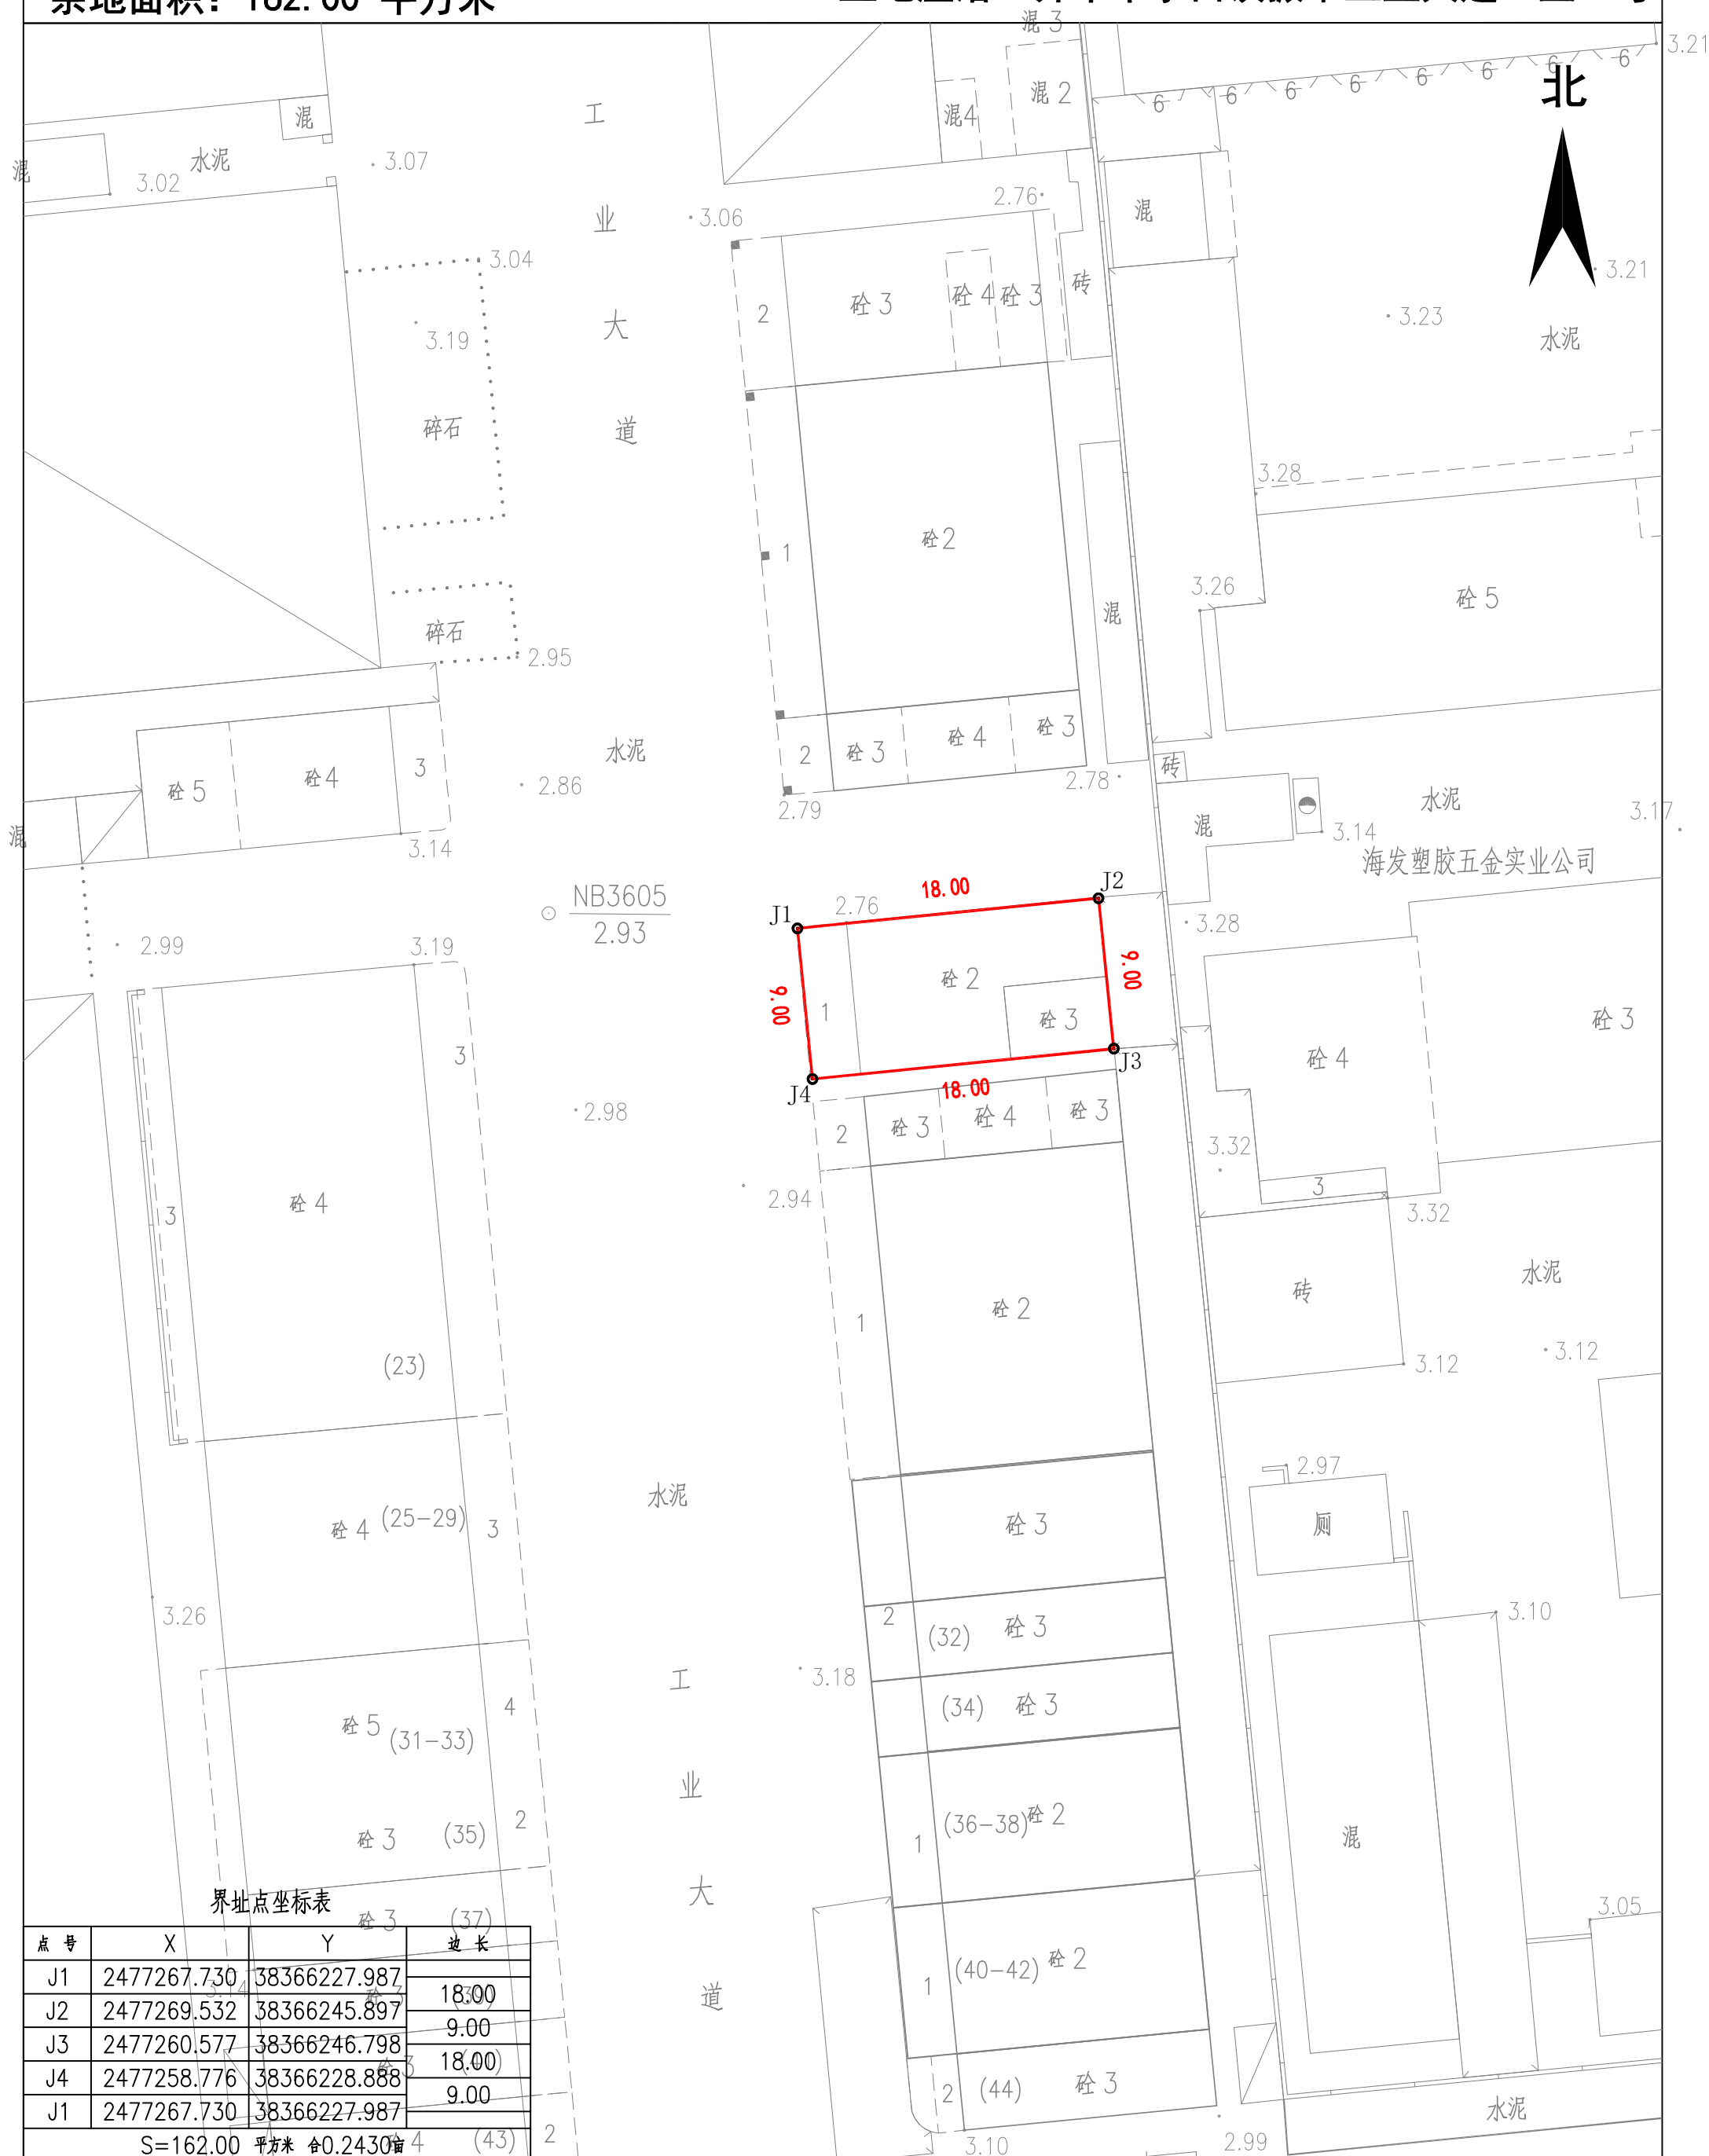

2000国家大地坐标系, 中央子午线114°。
1985年国家高程基准, 等高距0.5米。

1 : 500