


# 宗地图

单位: m, m<sup>2</sup>

宗地代码:  
图幅号: F49 G 039076  
宗地面积: 416.37平方米

土地权利人:  
土地座落: 开平市水口镇寺前西路47号7座

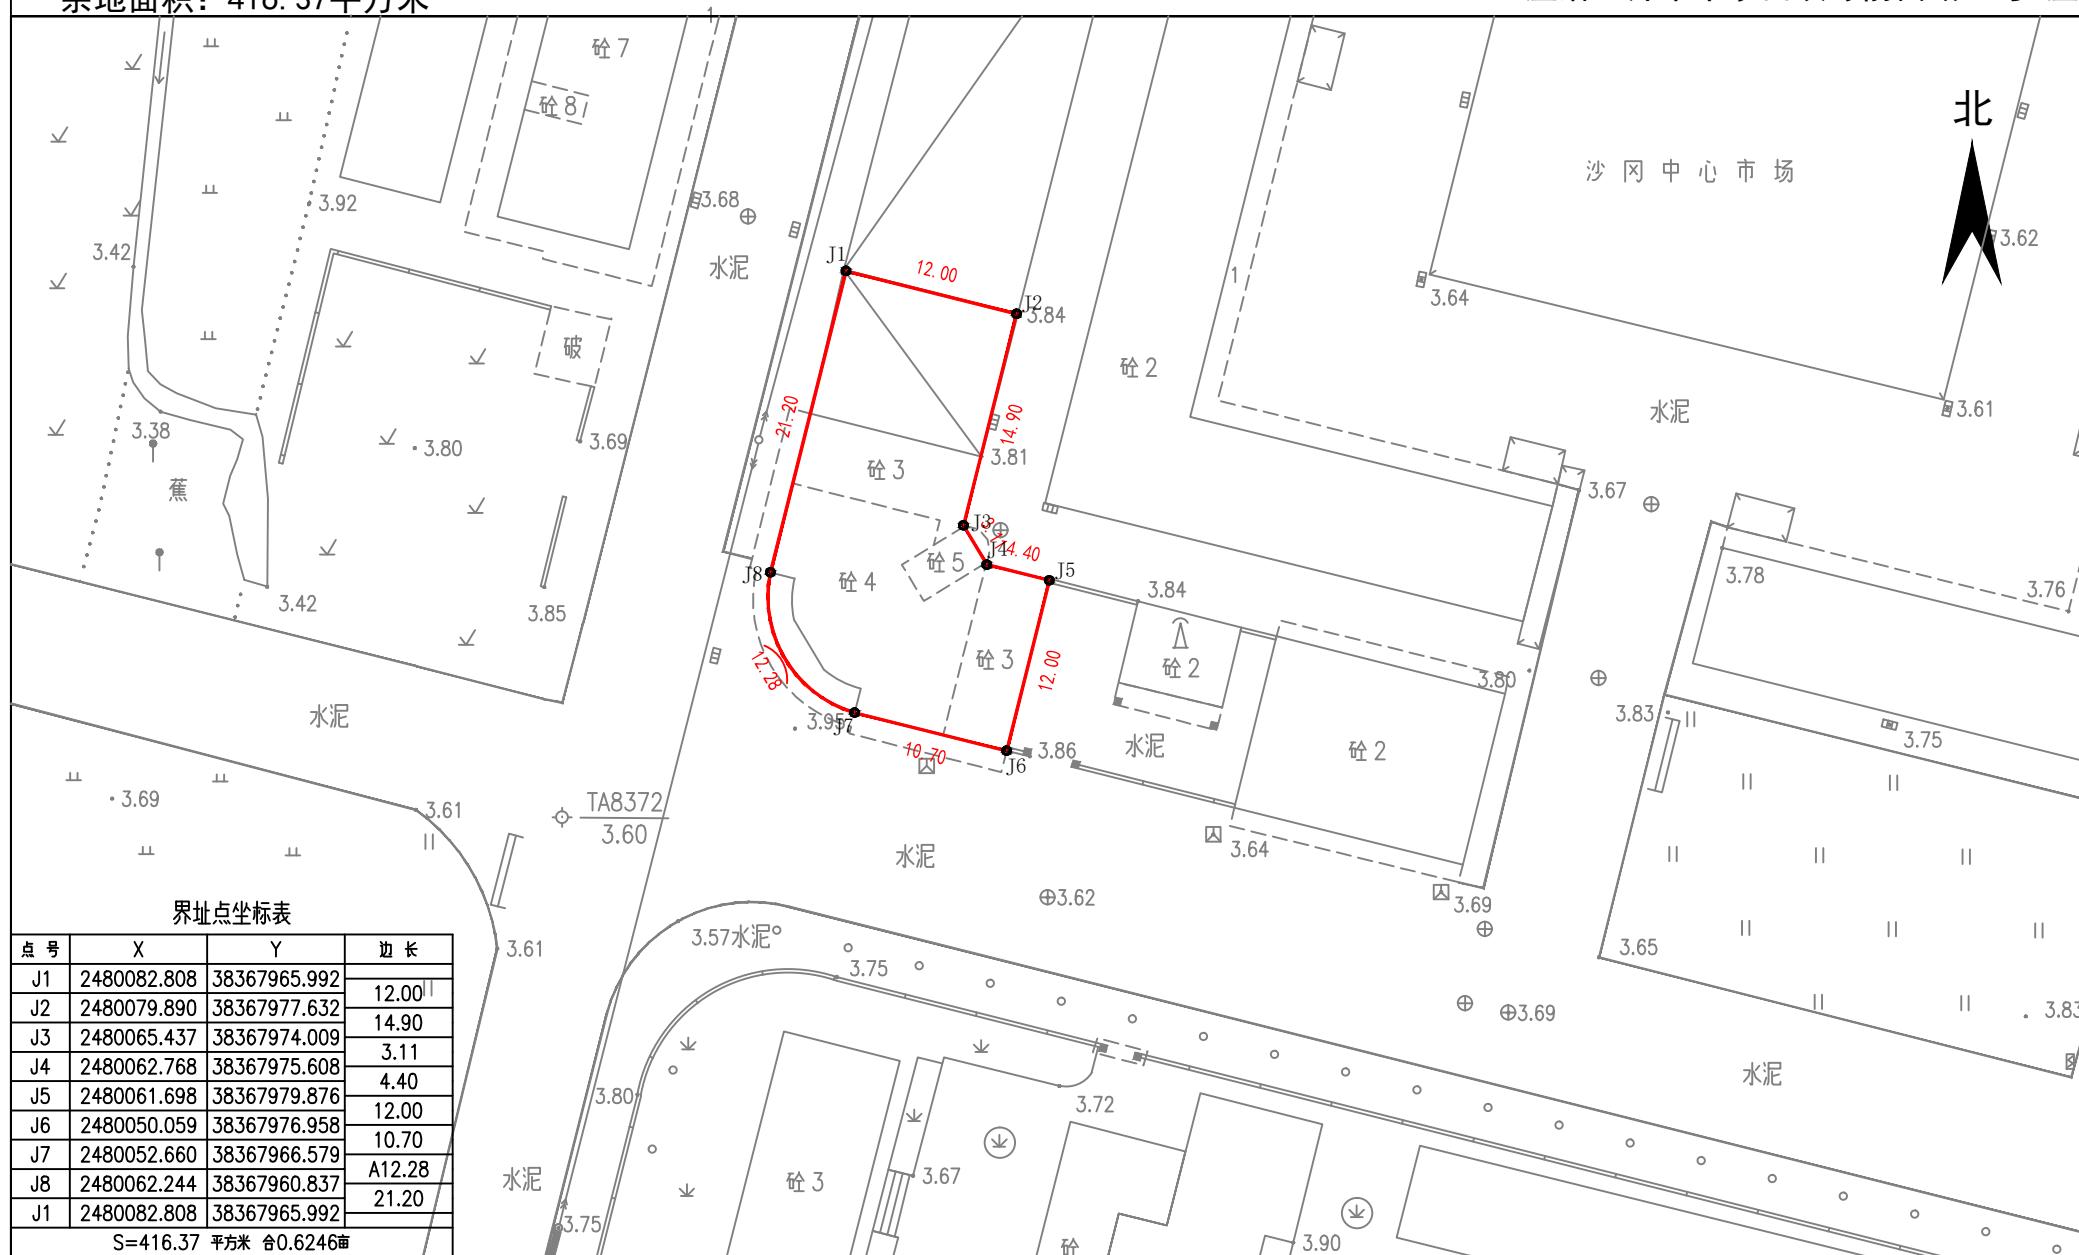

2000国家大地坐标系, 中央子午线114°。  
1985年国家高程基准, 等高距0.5米。

1:500