



开平市长沙街道交流渡北部片区控制性详细规划调整

用地用途分类代码	用地用途名称	用地面积 (ha)	比例 (%)
01	耕地	0.59	3.87%
02	园地	1.43	9.38%
03	林地	0.87	4.39%
04	草地	0.17	1.11%
06	农业设施建设用地	0.06	0.39%
10	工矿用地	7.51	49.25%
1001	工业用地	7.51	49.25%
其中 100102	二类工业用地	7.51	49.25%
12	交通运输用地	1.18	7.48%
其中 1202	公路用地	1.18	7.48%
17	城镇村道路用地	0.02	0.13%
1701	城镇村道路用地	0.02	0.13%
1704	河流水面	1.63	10.69%
其中 1704	坑塘水面	1.87	12.26%
1705	沟渠	0.14	0.92%
合计	总用地	15.25	100.00%

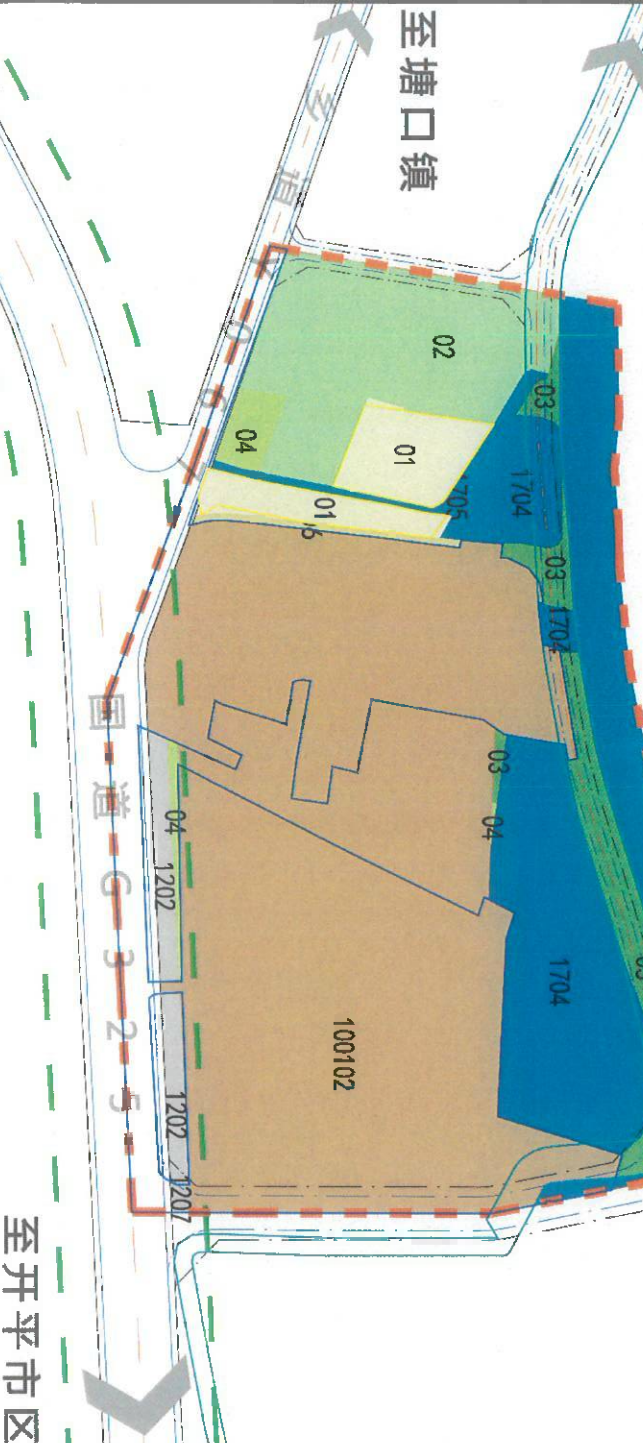

风玫瑰比例尺

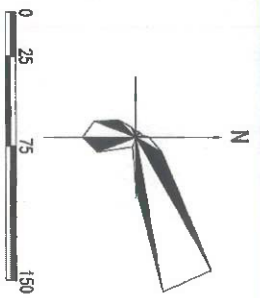

01	耕地
02	园地
03	林地
04	草地
06	农业设施建设用地
100102	二类工业用地
1202	公路用地
1207	城镇村道路用地
1701	河流水面
1704	坑塘水面
1705	沟渠
(Blue hatched)	河道管理范围
(Green hatched)	建筑控制区
(Yellow hatched)	城镇开发边界
(Light yellow)	永久基本农田
(Dashed line)	弹性道路
(Dotted line)	规划道路
(Red dashed line)	规划范围

开平市自然资源局
用地用海规划图