


宗地图

单位: m, m²

宗地代码:
图幅号: F49 G 043072
宗地面积: 3542.23平方米

土地权利人: 开平市蚬冈镇南联经济联合社
土地座落: 开平市蚬冈镇南联旧砖厂

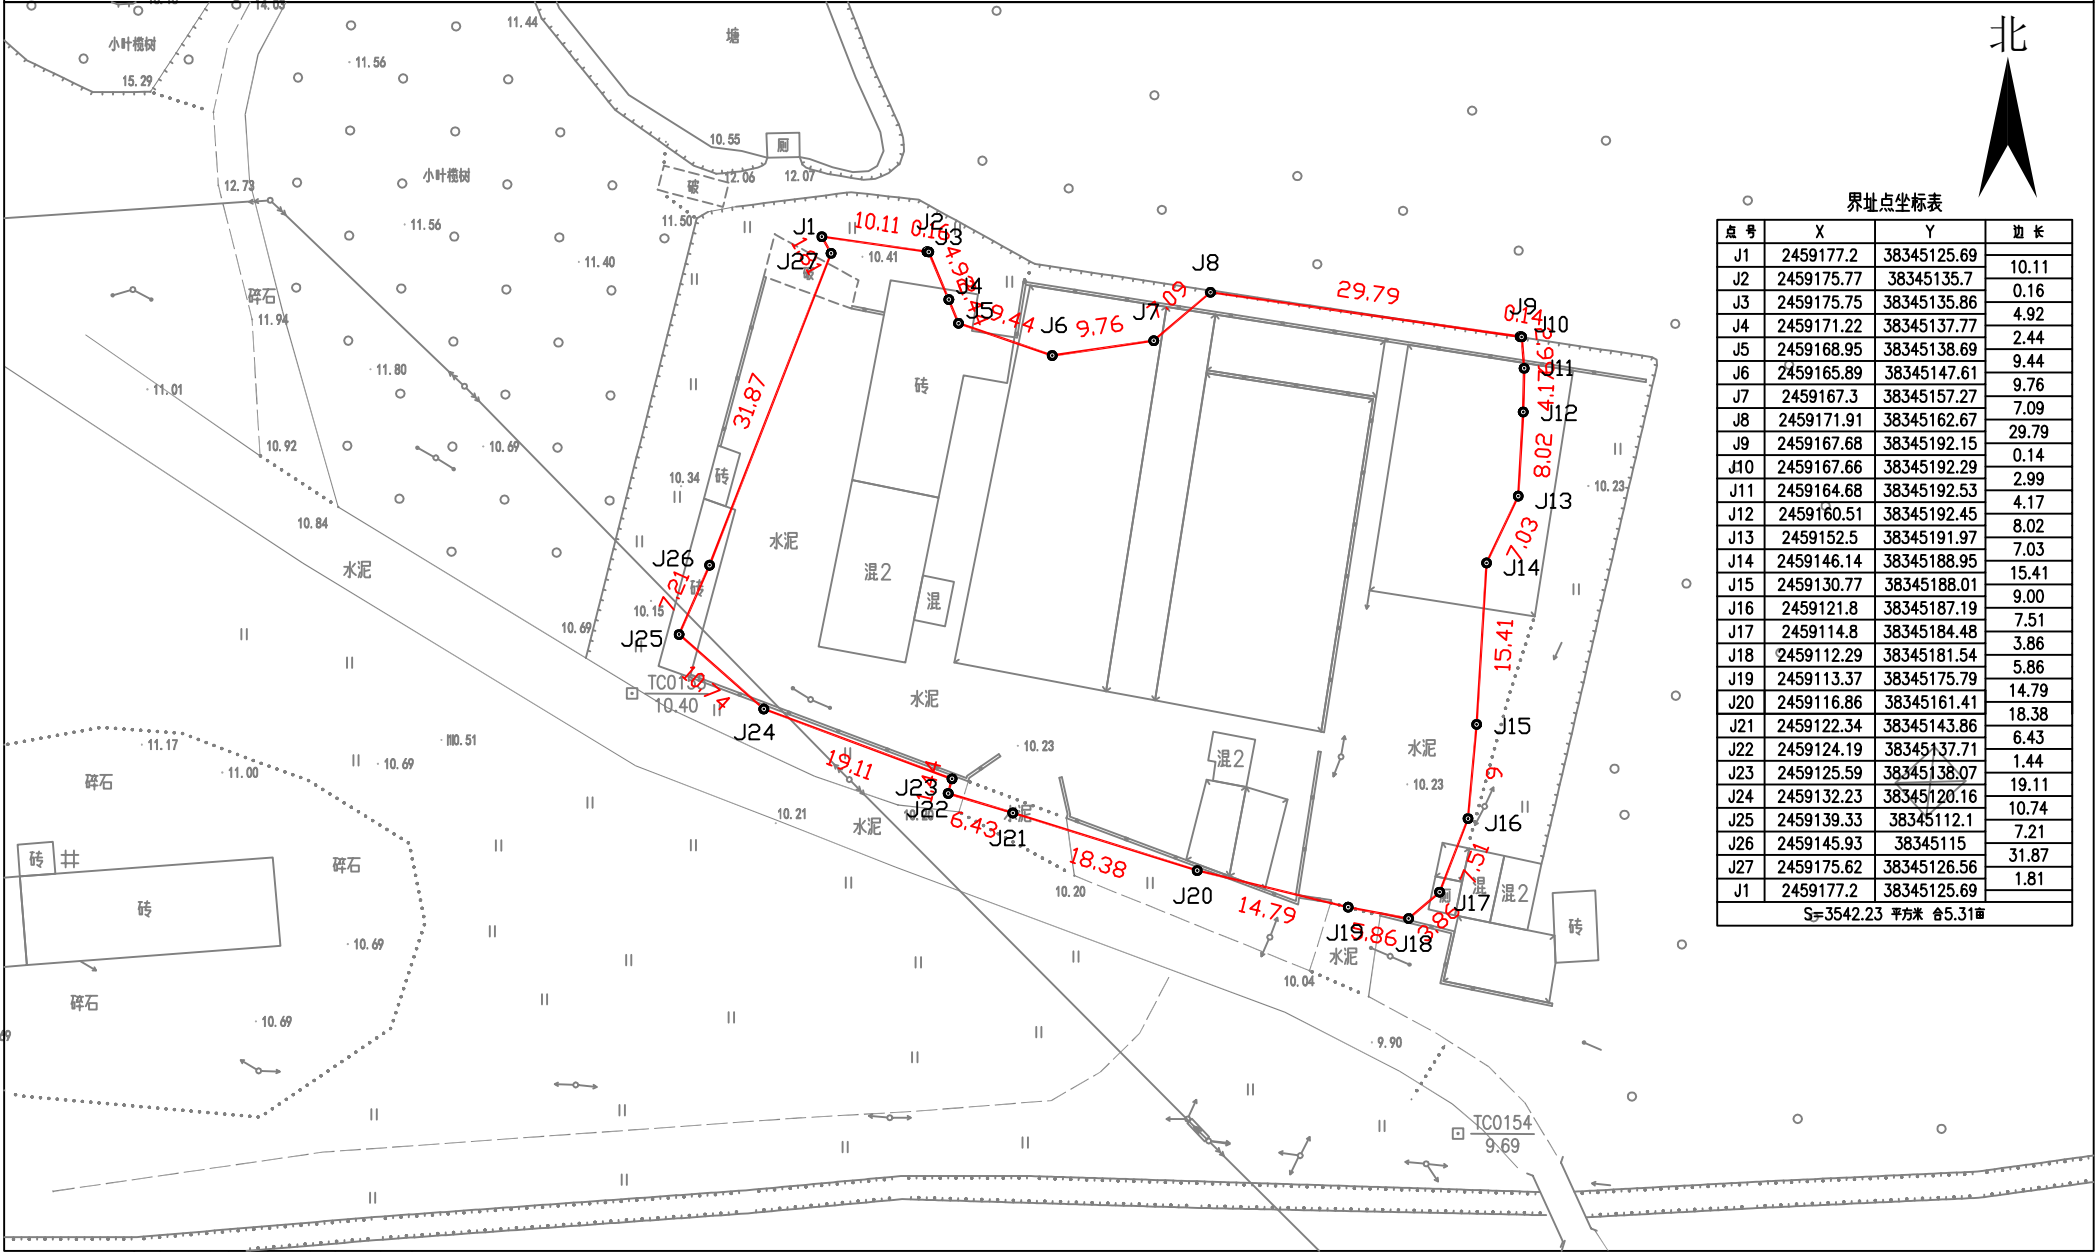

界址点坐标表

点号	X	Y	边长
J1	2459177.2	38345125.69	10.11
J2	2459175.77	38345135.7	0.16
J3	2459175.75	38345135.86	4.92
J4	2459171.22	38345137.77	2.44
J5	2459168.95	38345138.69	9.44
J6	2459165.89	38345147.61	9.76
J7	2459167.3	38345157.27	7.09
J8	2459171.91	38345162.67	29.79
J9	2459167.68	38345192.15	0.14
J10	2459167.66	38345192.29	2.99
J11	2459164.68	38345192.53	4.17
J12	2459160.51	38345192.45	8.02
J13	2459152.5	38345191.97	7.03
J14	2459146.14	38345188.95	15.41
J15	2459130.77	38345188.01	9.00
J16	2459121.8	38345187.19	7.51
J17	2459114.8	38345184.48	3.86
J18	2459112.29	38345181.54	5.86
J19	2459113.37	38345175.79	14.79
J20	2459116.86	38345161.41	18.38
J21	2459122.34	38345143.86	6.43
J22	2459124.19	38345137.71	1.44
J23	2459125.59	38345138.07	19.11
J24	2459132.23	38345120.16	10.74
J25	2459139.33	38345112.1	7.21
J26	2459145.93	38345115	31.87
J27	2459175.62	38345126.56	1.81
J1	2459177.2	38345125.69	
S=3542.23 平方米 合5.31亩			

2000国家大地坐标系, 中央子午线114°。
1985年国家高程基准, 等高距0.5米。

1:700