

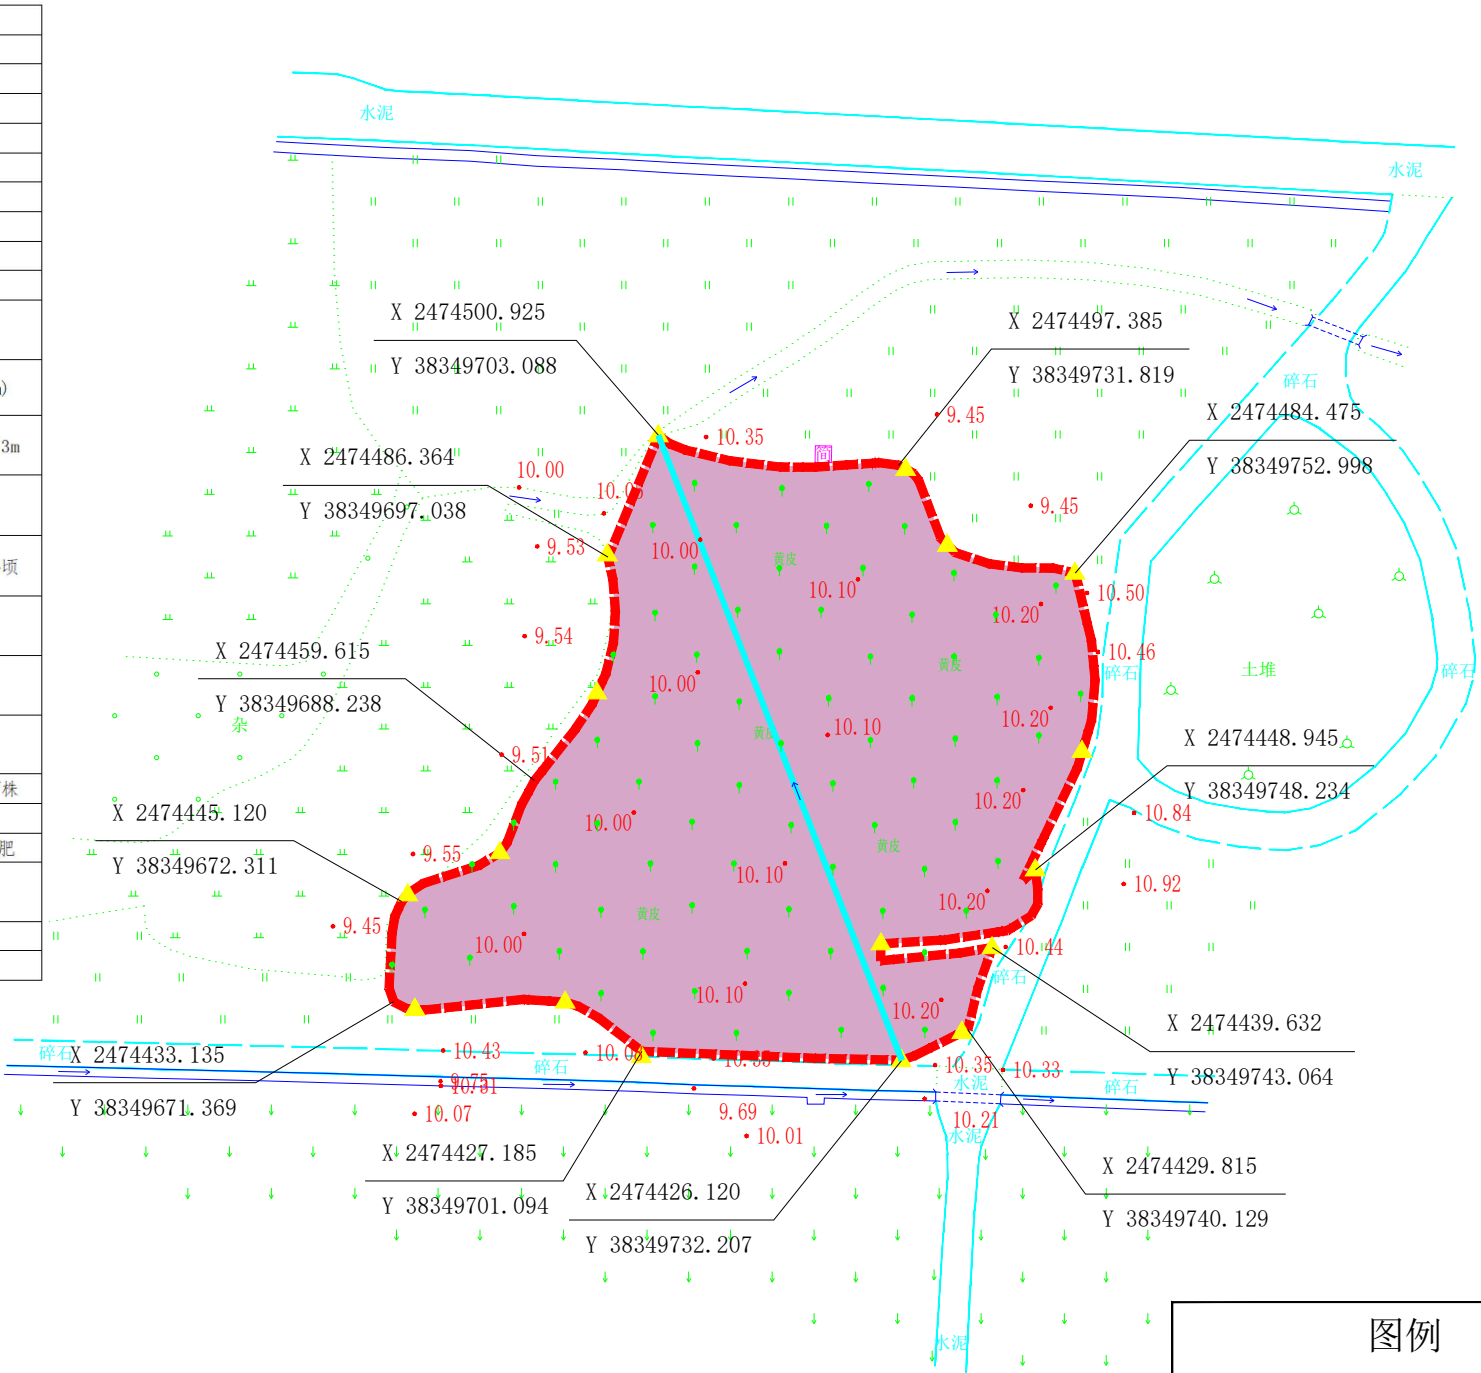


2026年度开平市塘口镇城乡建设用地增减挂钩项目拆旧区规划设计图(CJ01)

地块工程量情况表(CJ01)			
工程内容		数量	备注
基本情况	权属单位	北义村大底	/
	拆旧前地类	村庄	/
	复垦后地类	园地	/
	项目面积/亩	6.10	/
拆旧工程	建筑物拆除/m³	597.14	/
	残渣搬运(石方)/m³	597.14	外运距离9-10km
	杂树清理/棵	7	/
	清理表土层/m³	406.85	清理厚度0.1m
土地平整工程	残渣搬运(土方)/m³	406.85	外运距离9-10km
	场地平整/m²	4068.46	/
灌溉和排水工程	新修沟渠/m	80.27	土渠, 0.6m(上)宽×0.6m深(底宽0.4m)
土壤改良工程	客土/m³	617.39	建筑物范围客土, 种植土, 客土厚度0.3m
	土地翻耕/hm²	0.4068	翻耕厚度30cm
	有机肥/t	1.221	商品有机肥(有机质含量≥45%), 3t/公顷
	复合肥/t	0.264	0.65t/公顷
植被重构工程	栽种树种	黄皮	树高≥1.0m, 地径≥1.5cm, 鸡心黄皮, 土球直径≥18cm
	栽种数量/株	340	穴载尺寸0.4m(深)×0.4m(直径), 株行距4.0m×3.0m, 不包含补种
	有机肥/t	0.034	商品有机肥(有机质含量≥45%), 100g/株
	复合肥/t	0.017	50g/株
其他工程	植被养护/株	340	灌木类, 养护2个月, 浇水、除草、追肥
	树苗铺膜/张	340	每株树苗铺1张, 1m(长)×1m(宽), 可降解材质
	树苗补种/株	68	按栽种数量20%计
	界桩/个	17	混凝土, 规格0.1m×0.1m×1.0m

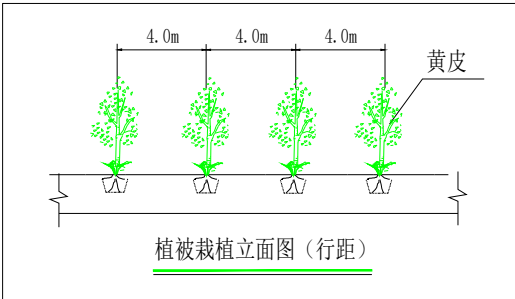

图名	拆旧区土地复垦方案规划设计图		
编制单位	广东粤禾空间规划科技有限公司		
核定	梁桂丽	审查	许惠莹
核校	黄锐斌	设计	黄宏开
制图	郑景元	日期	2026.6

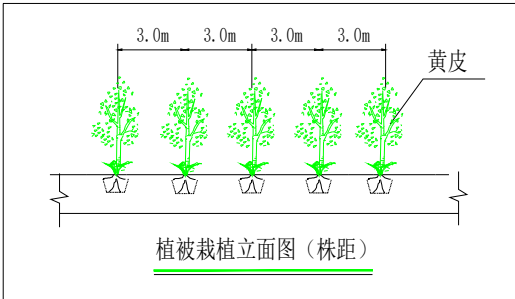


图例			
	项目范围		房屋建筑
	规划园地		水泥地
	养殖设施		现状道路
	坑塘水面		现状沟渠
	田坎		高程点
	界桩		拐点坐标
X 2459294.206 Y 38351771.882			

1985国家高程基准, 2000国家大地坐标系




2026年度开平市塘口镇城乡建设用地增减挂钩项目拆旧区规划设计图(CJ02)

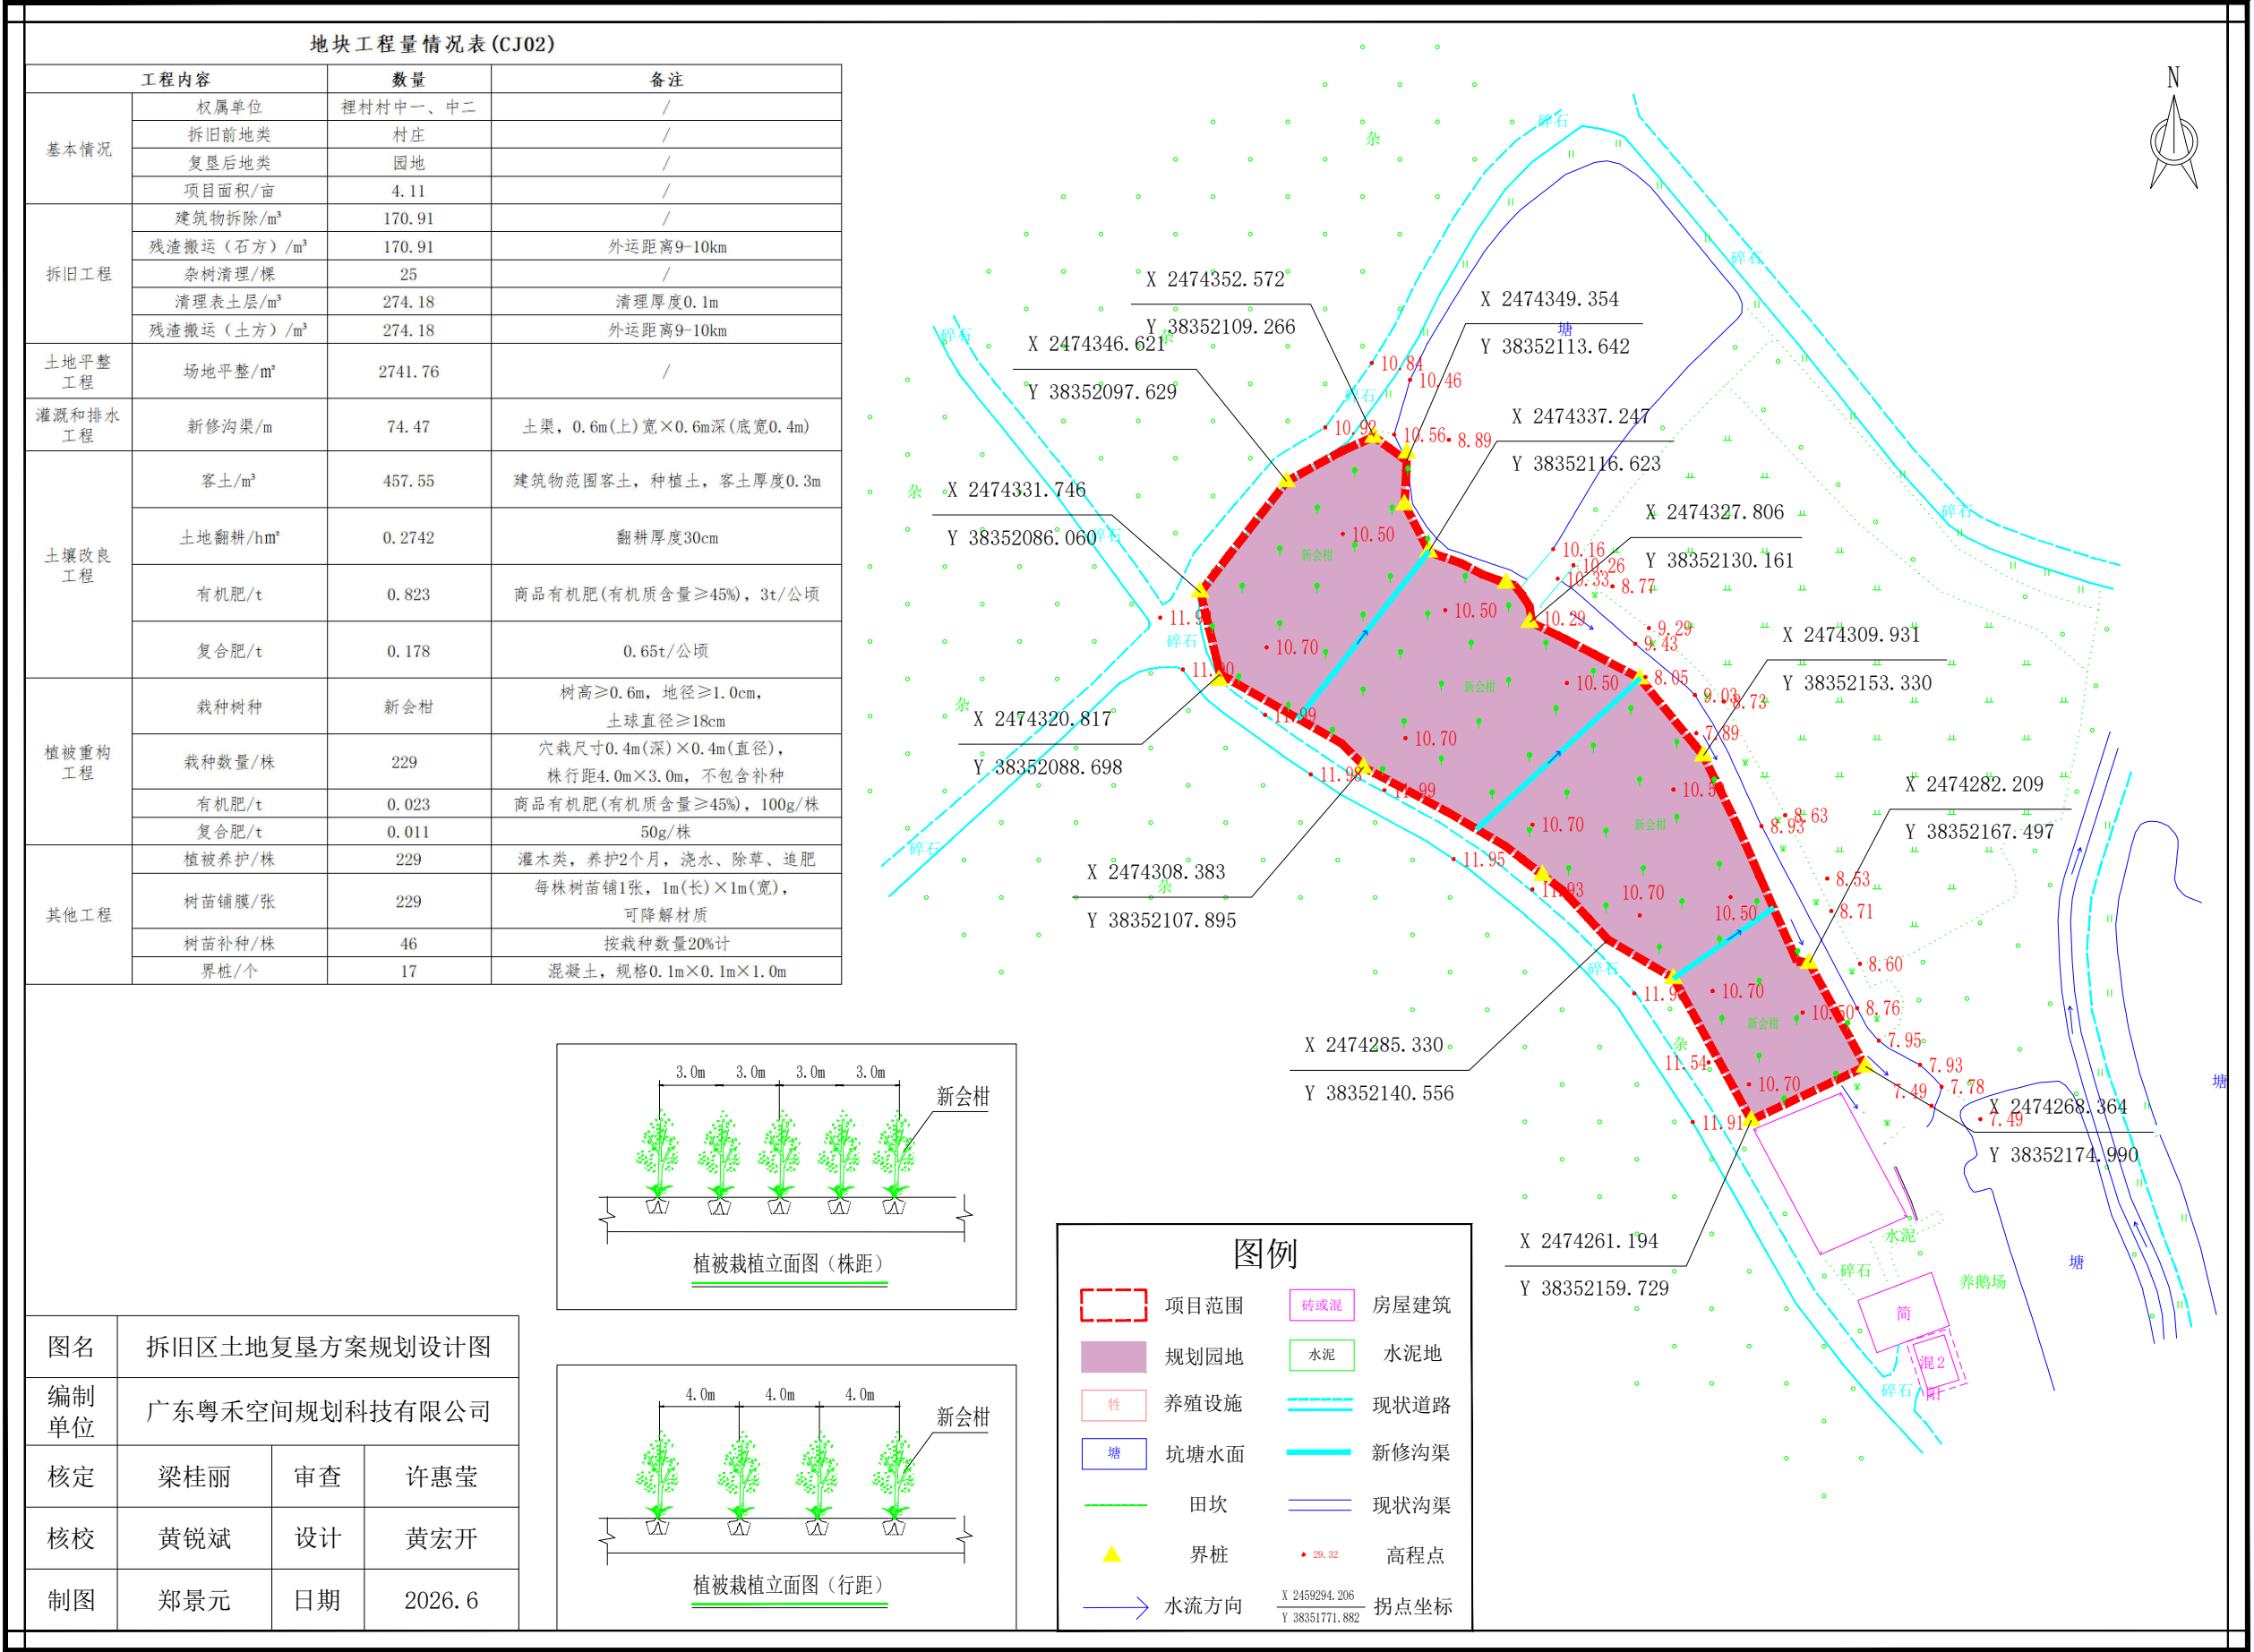

1985国家高程基准, 2000国家大地坐标系

m 10 5 0 10 20 m


2026年度开平市塘口镇城乡建设用地增减挂钩项目拆旧区规划设计图(CJ03)

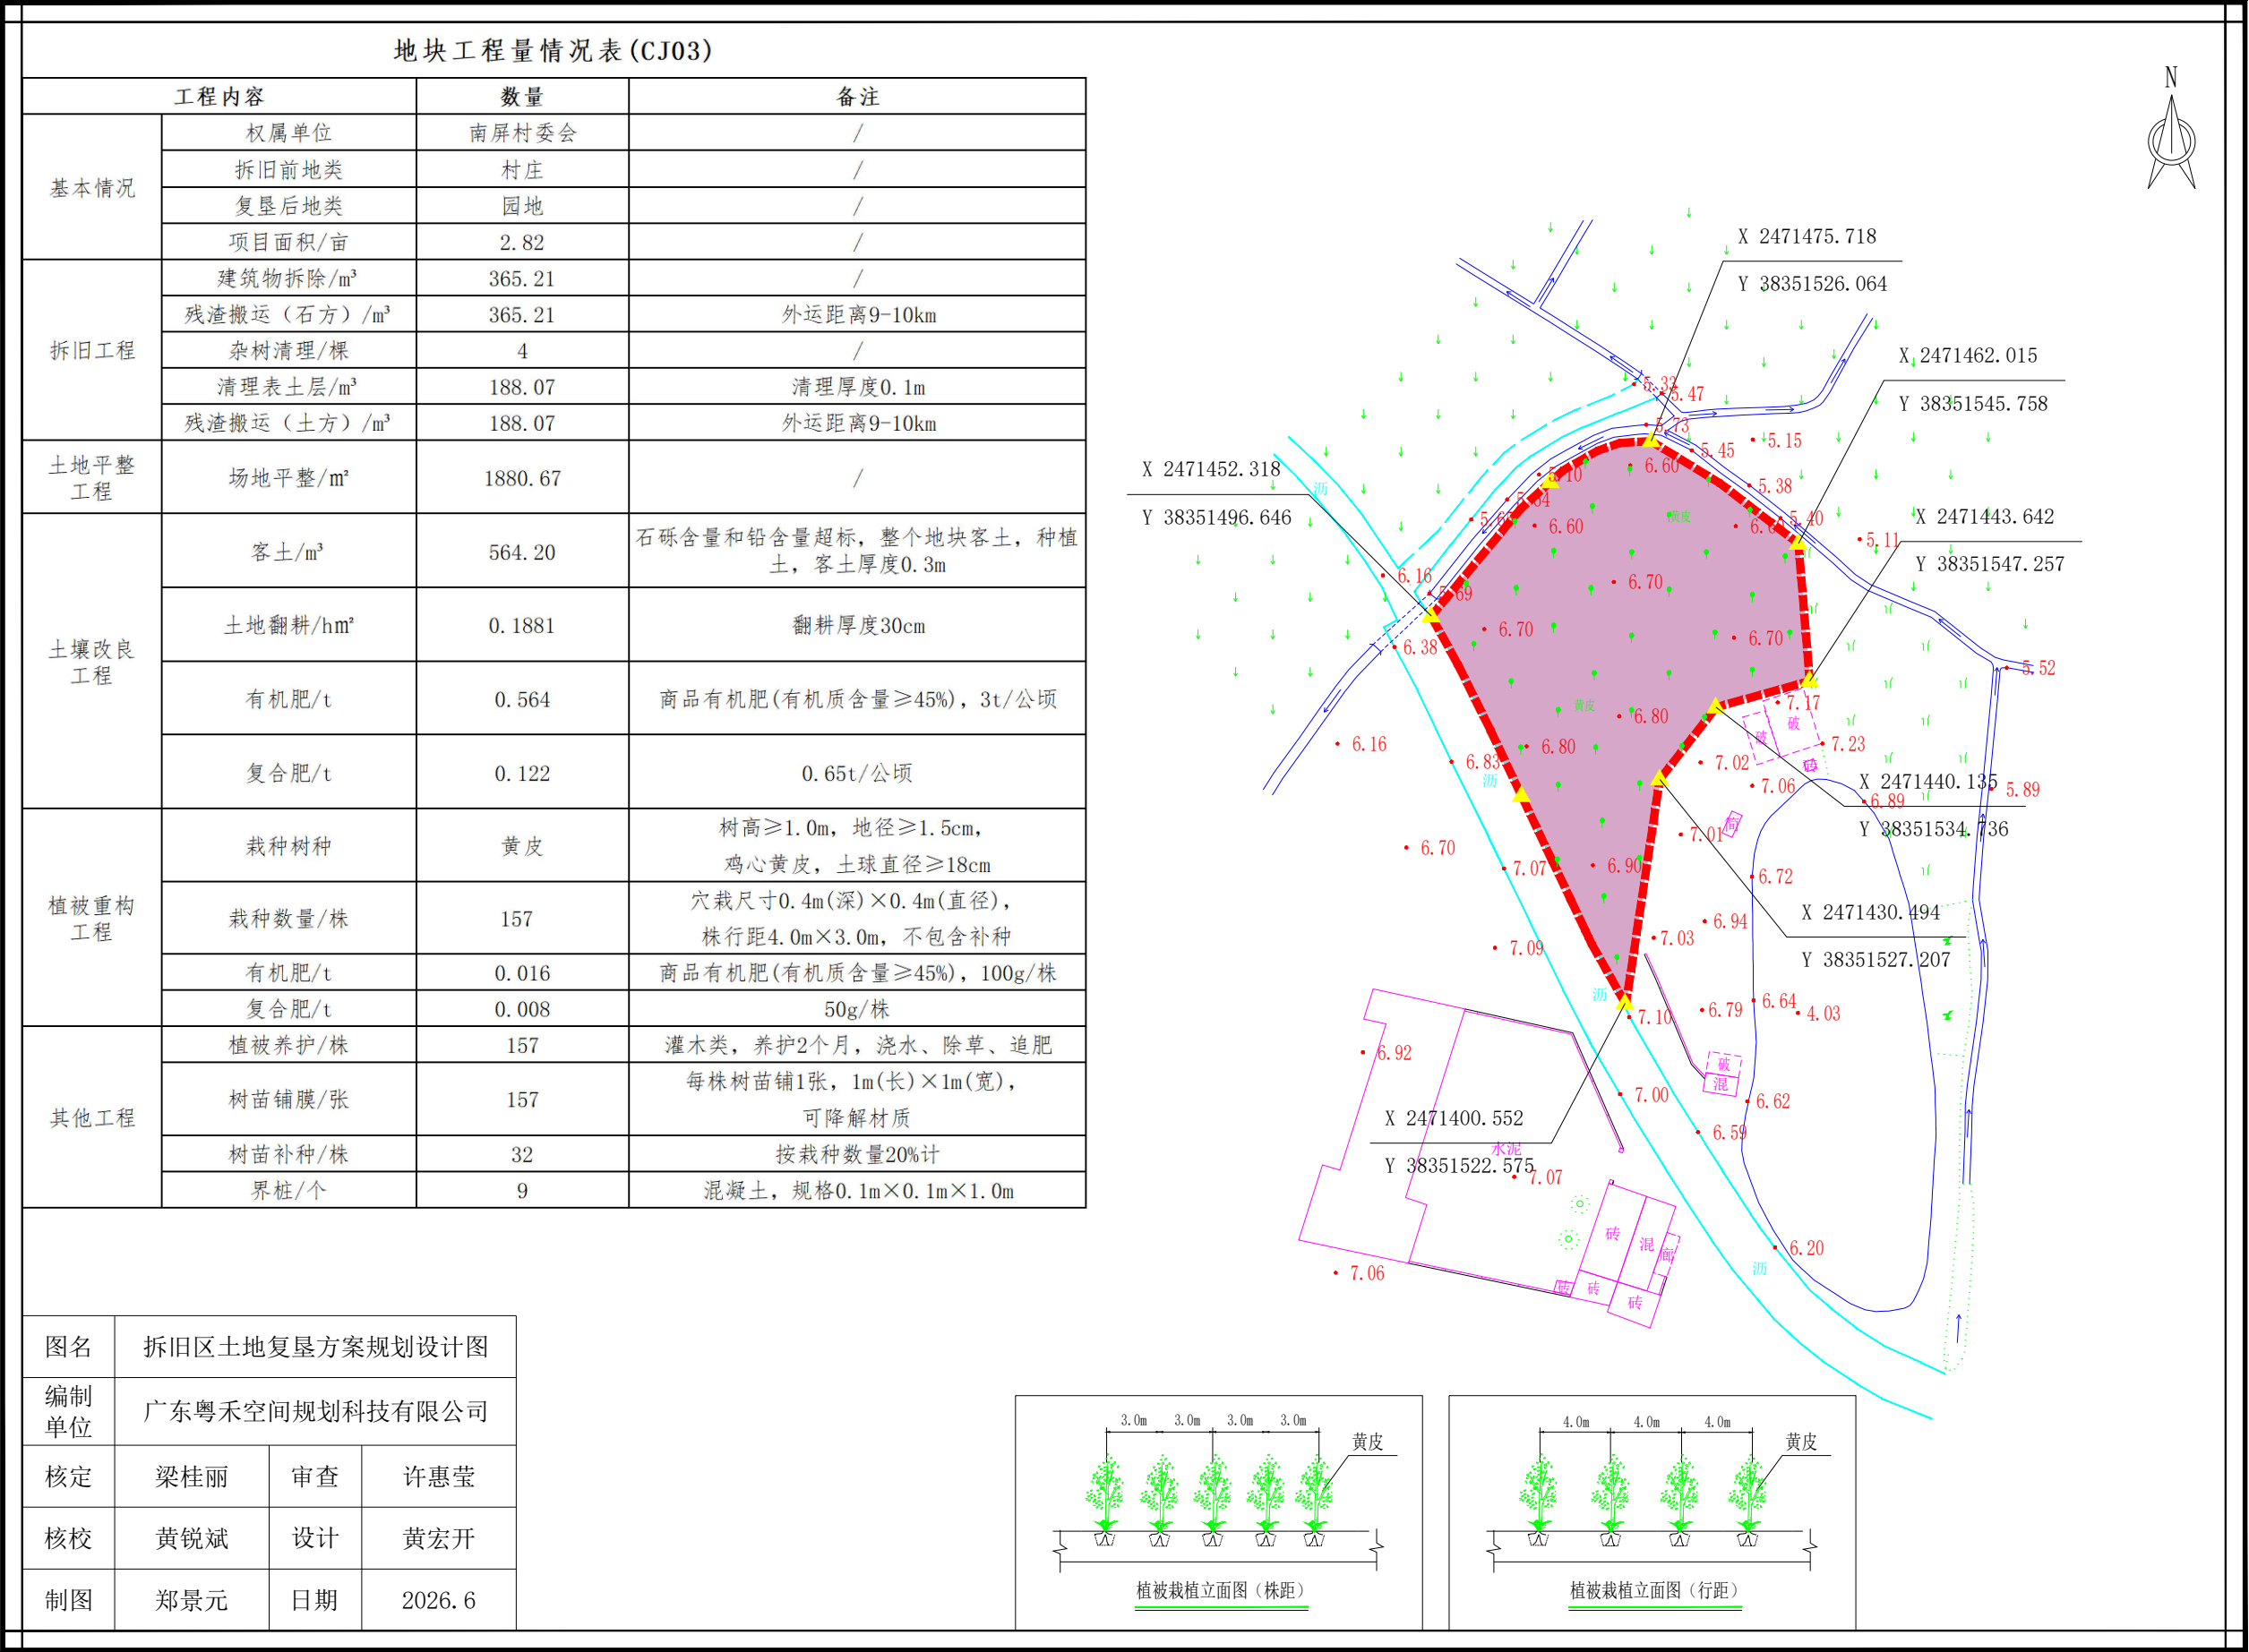


1985国家高程基准, 2000国家大地坐标系

m 10 5 0 10 20 m

2026年度开平市塘口镇城乡建设用地增减挂钩项目拆旧区规划设计图(CJ04)

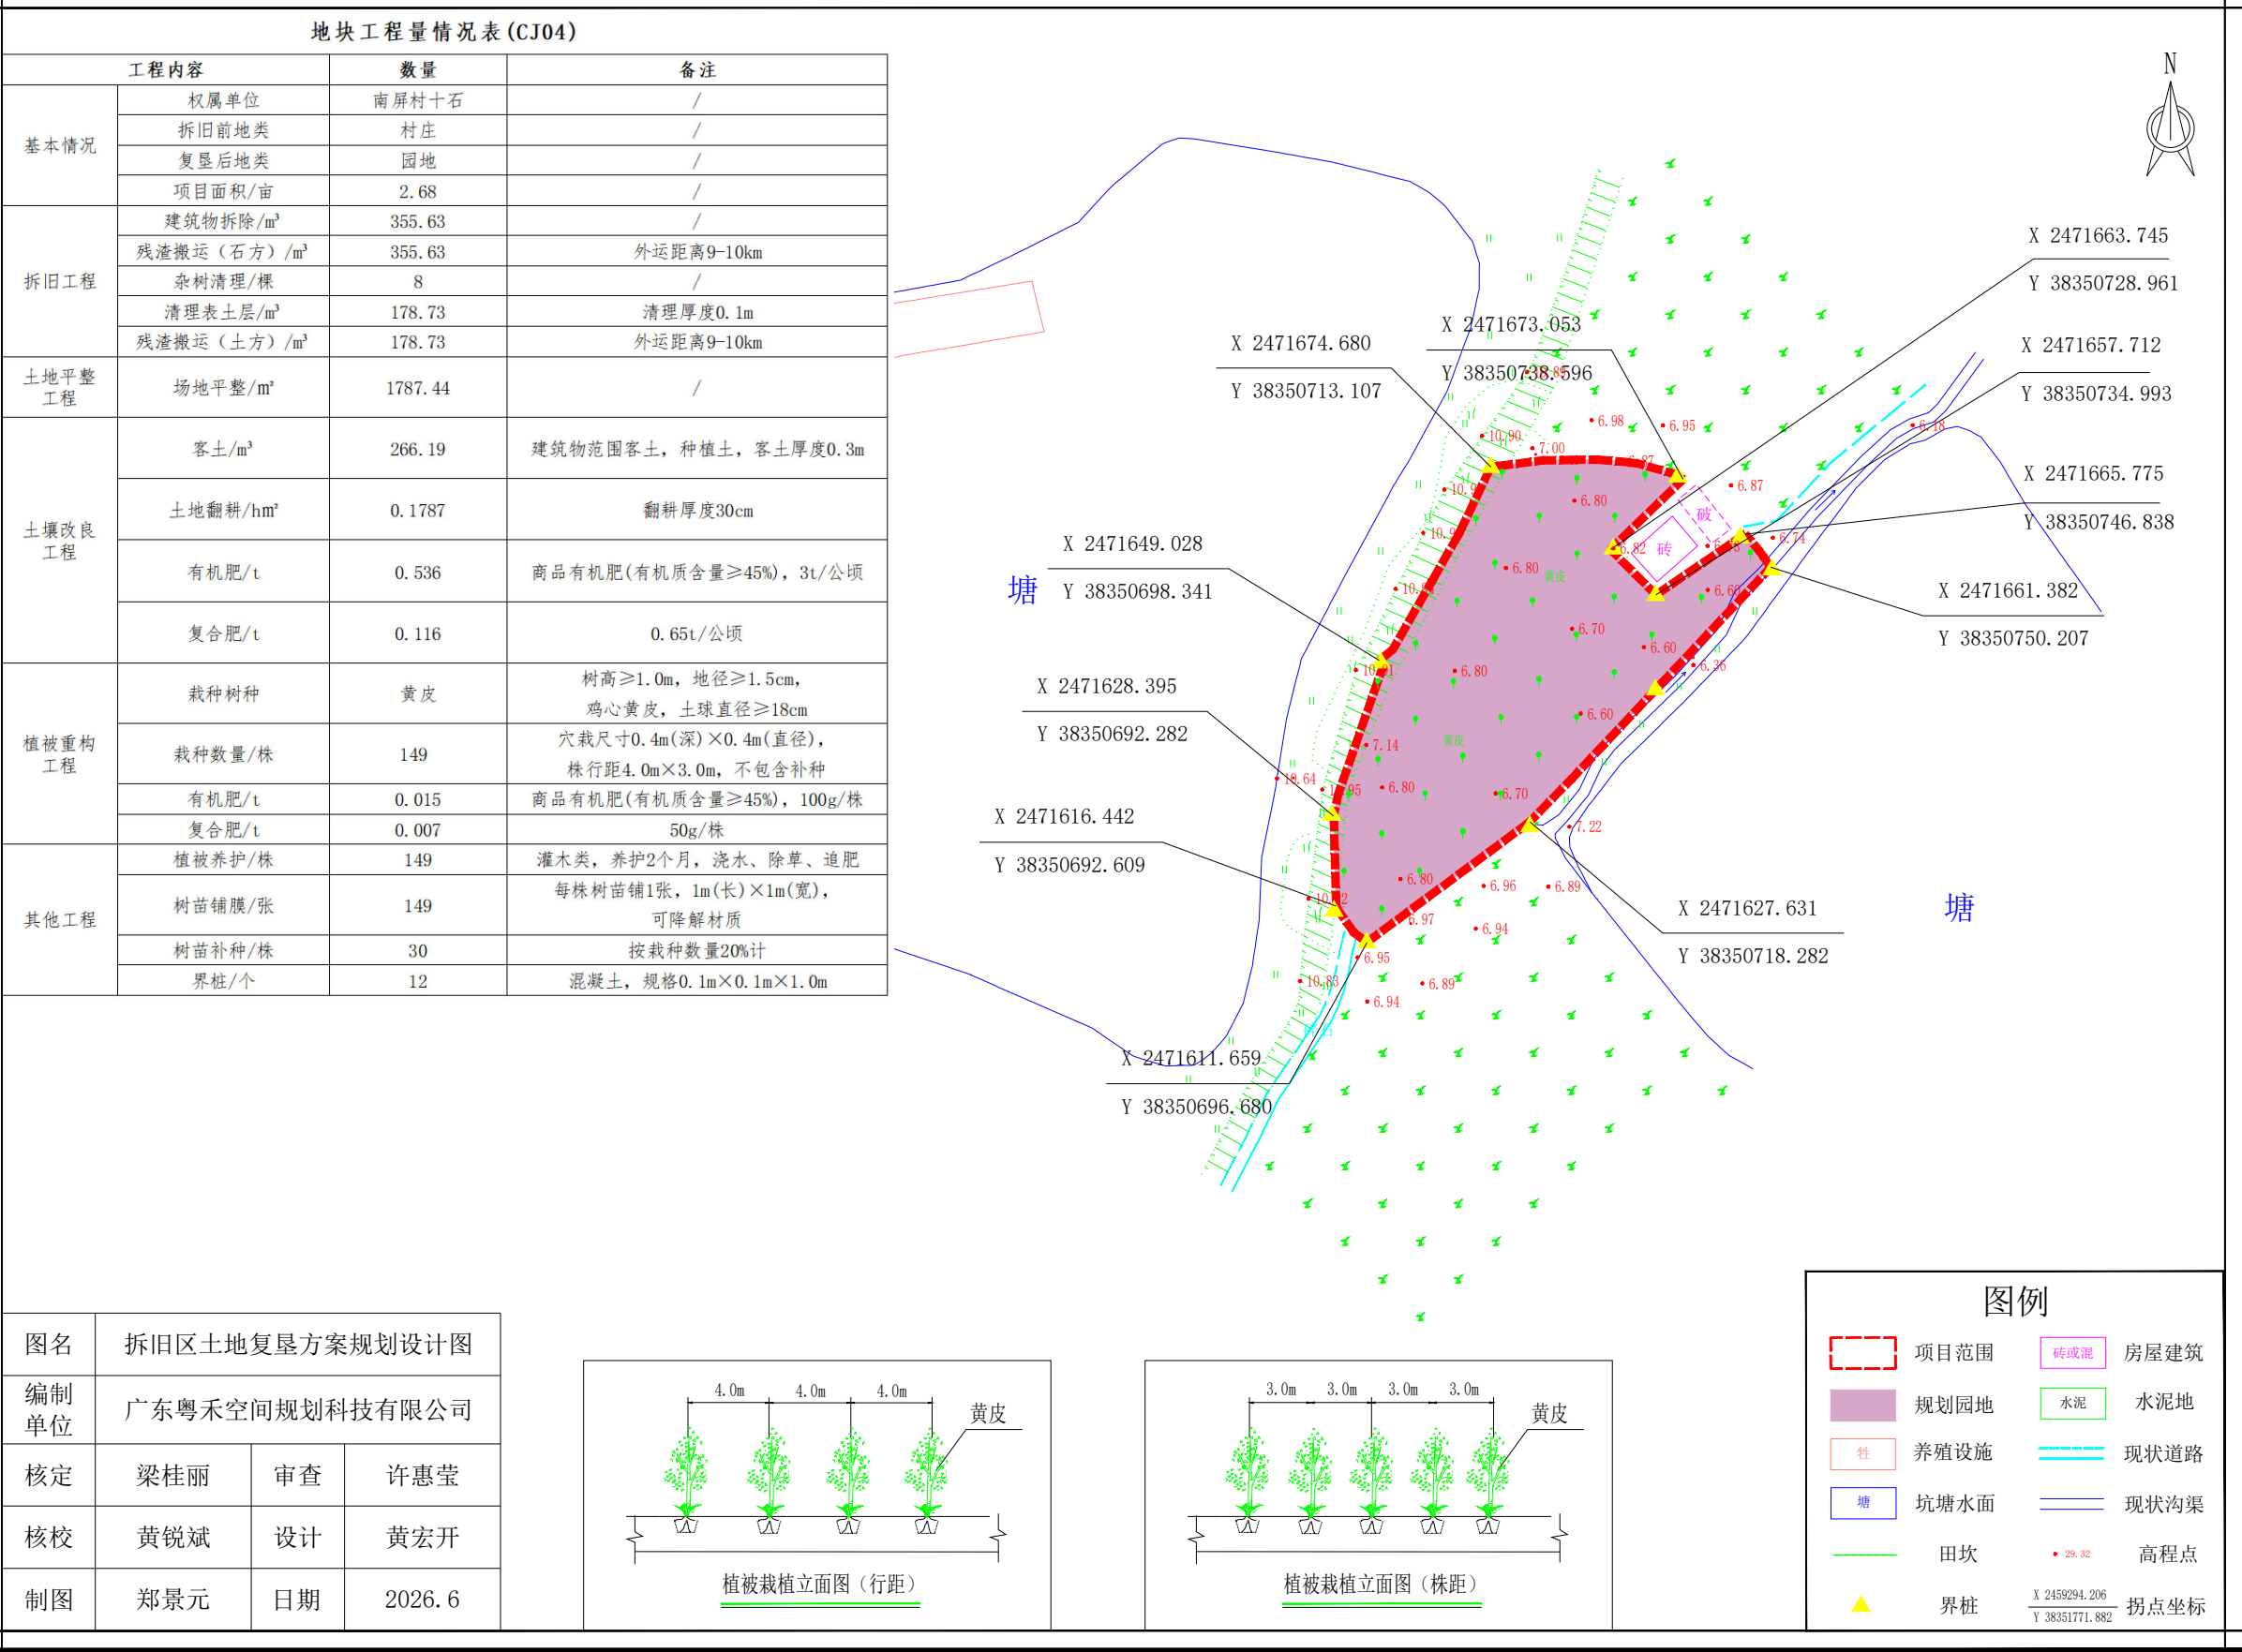


2026年度开平市塘口镇城乡建设用地增减挂钩项目拆旧区规划设计图(CJ05)


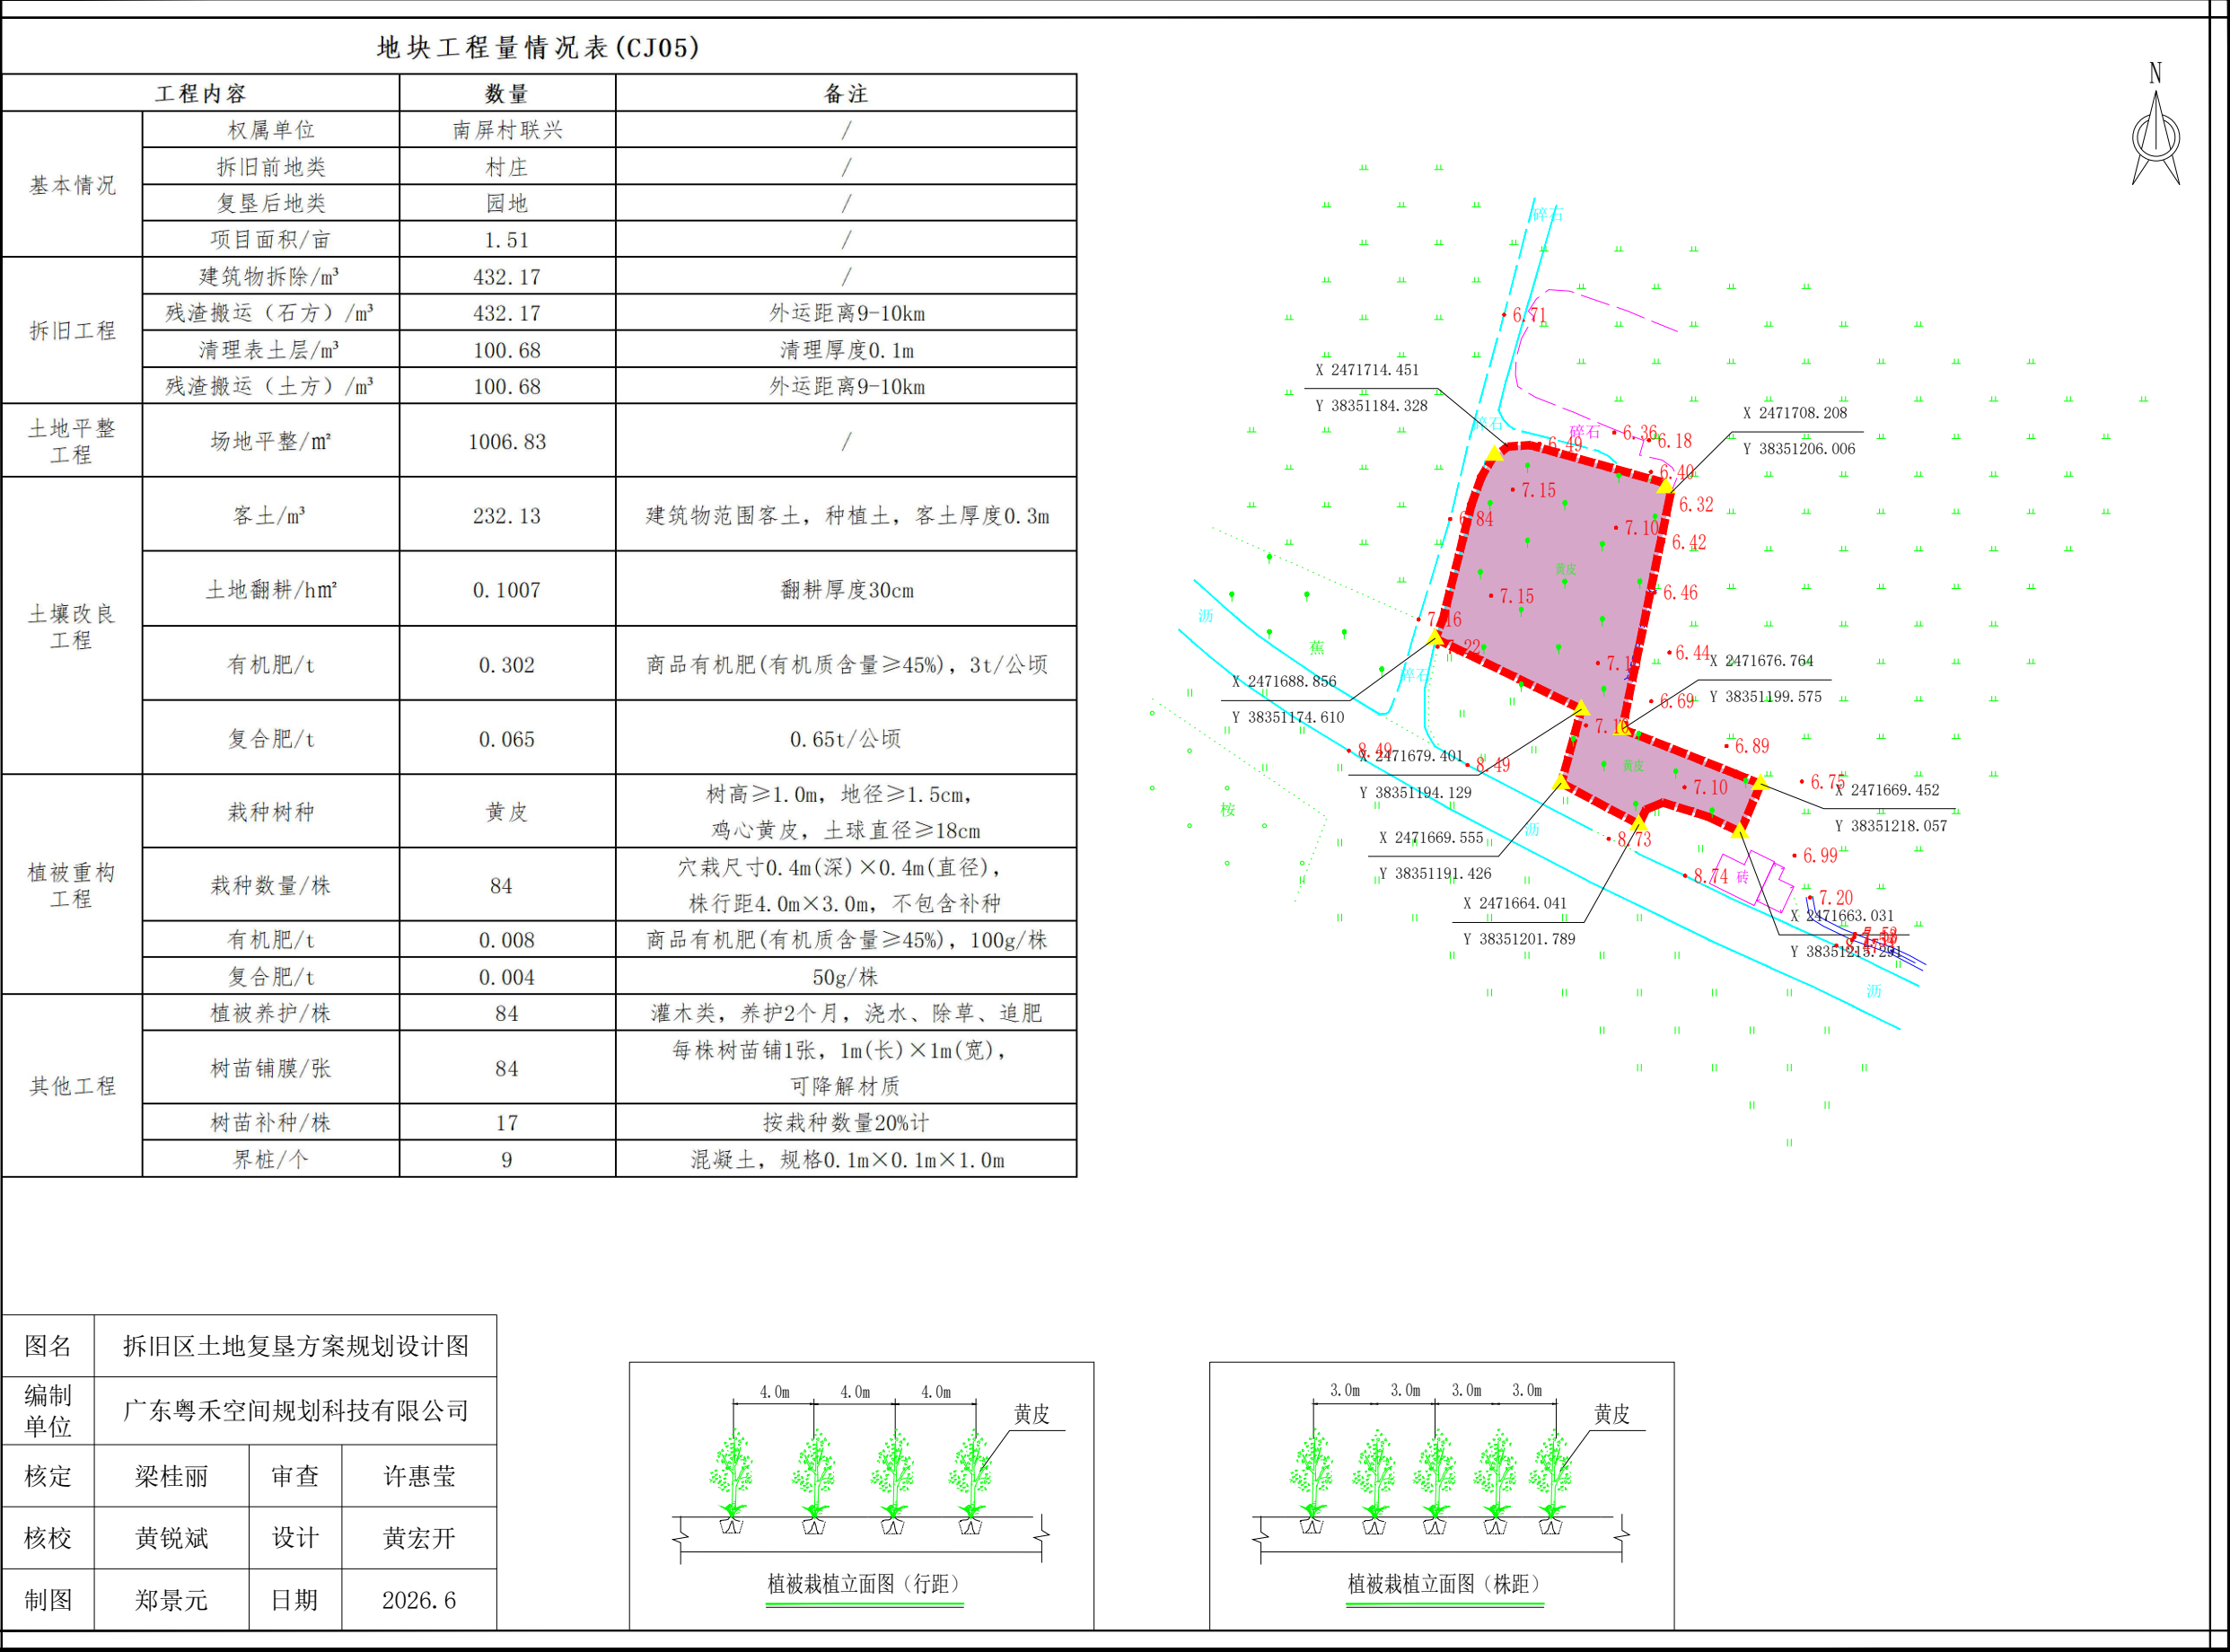


2026年度开平市塘口镇城乡建设用地增减挂钩项目拆旧区规划设计图(CJ06)

地块工程量情况表(CJ06)			
工程内容		数量	备注
基本情况	权属单位	塘口镇人民政府	/
	拆旧前地类	村庄、公路用地	/
	复垦后地类	园地	/
	项目面积/亩	1.10	/
拆旧工程	建筑物拆除/m³	188.53	/
	残渣搬运(石方)/m³	188.53	外运距离9-10km
	杂树清理/棵	3	/
	清理表土层/m³	73.05	清理厚度0.1m
	残渣搬运(土方)/m³	73.05	外运距离9-10km
土地平整工程	场地平整/m²	730.48	/
土壤改良工程	客土/m³	179.72	建筑物范围客土,种植土,客土厚度0.3m
	土地翻耕/hm²	0.0730	翻耕厚度30cm
	有机肥/t	0.219	商品有机肥(有机质含量≥45%),3t/公顷
	复合肥/t	0.047	0.65t/公顷
植被重构工程	栽种树种	黄皮	树高≥1.0m,地径≥1.5cm, 鸡心黄皮,土球直径≥18cm
	栽种数量/株	61	穴栽尺寸0.4m(深)×0.4m(直径), 株行距4.0m×3.0m,不包含补种
	有机肥/t	0.006	商品有机肥(有机质含量≥45%),100g/株
	复合肥/t	0.003	50g/株
其他工程	植被养护/株	61	灌木类,养护2个月,浇水、除草、追肥
	树苗铺膜/张	61	每株树苗铺1张,1m(长)×1m(宽), 可降解材质
	树苗补种/株	13	按栽种数量20%计
	界桩/个	10	混凝土,规格0.1m×0.1m×1.0m

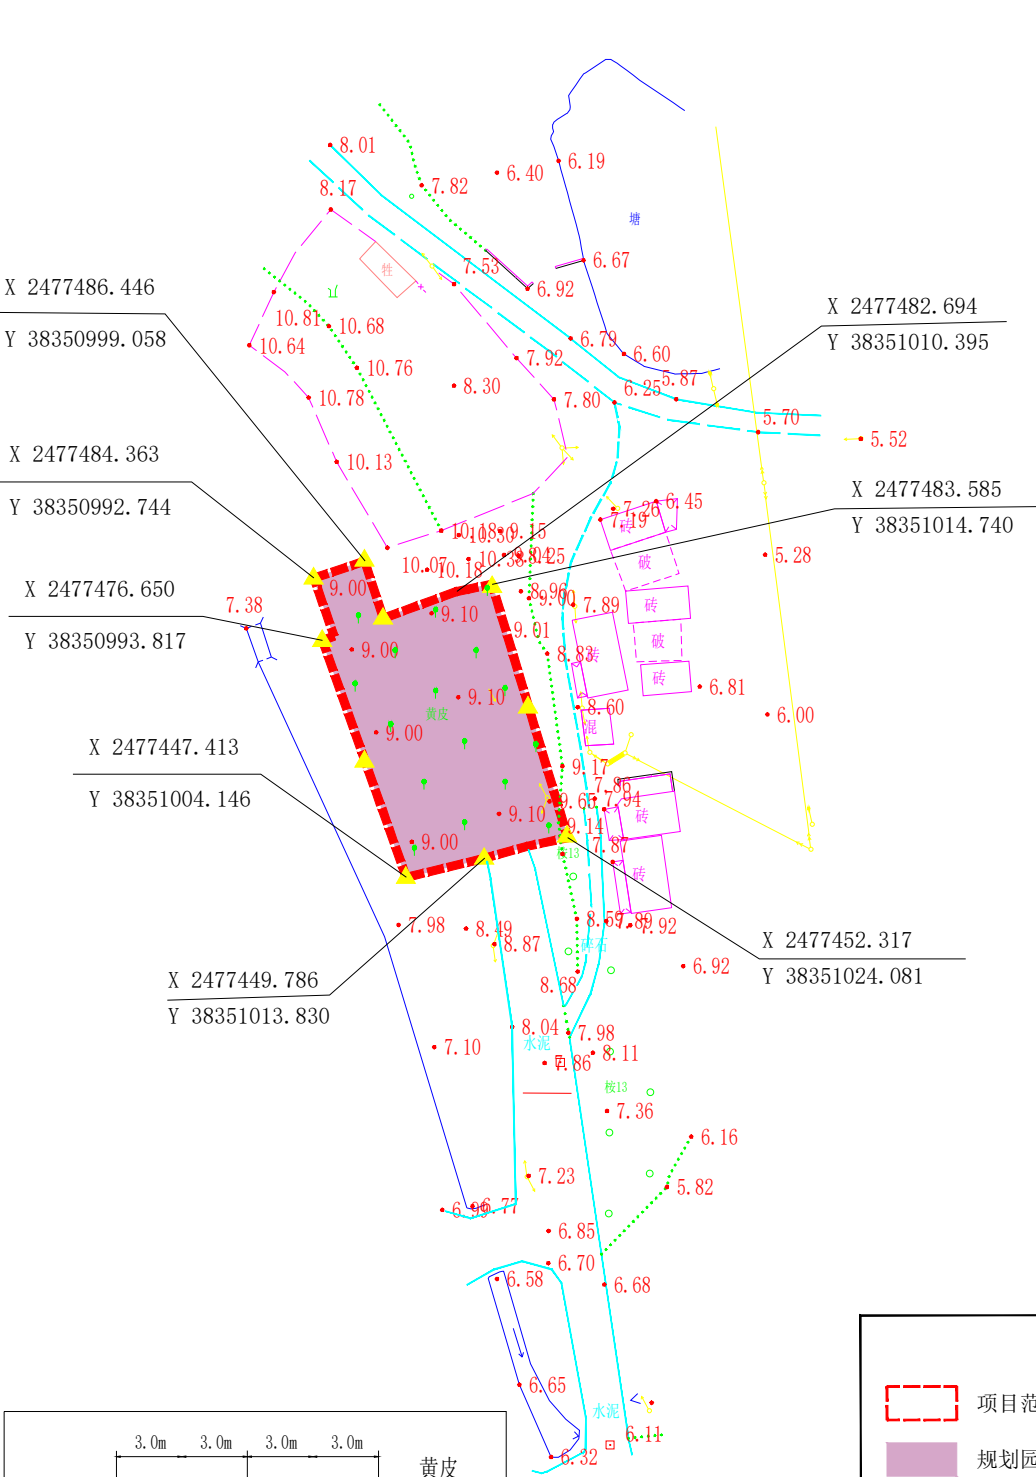

图名	拆旧区土地复垦方案规划设计图		
编制单位	广东粤禾空间规划科技有限公司		
核定	梁桂丽	审查	许惠莹
核校	黄锐斌	设计	黄宏开
制图	郑景元	日期	2026.6

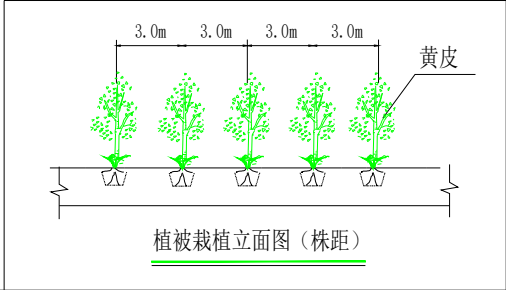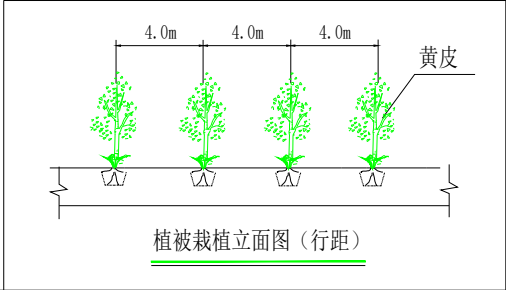


图例			
	项目范围		房屋建筑
	规划园地		水泥地
	养殖设施		现状道路
	坑塘水面		现状沟渠
	田坎		高程点
	界桩		拐点坐标
		X 2459294.206	
		Y 38351771.882	

1985国家高程基准, 2000国家大地坐标系



2026年度开平市塘口镇城乡建设用地增减挂钩项目拆旧区规划设计图(CJ07)

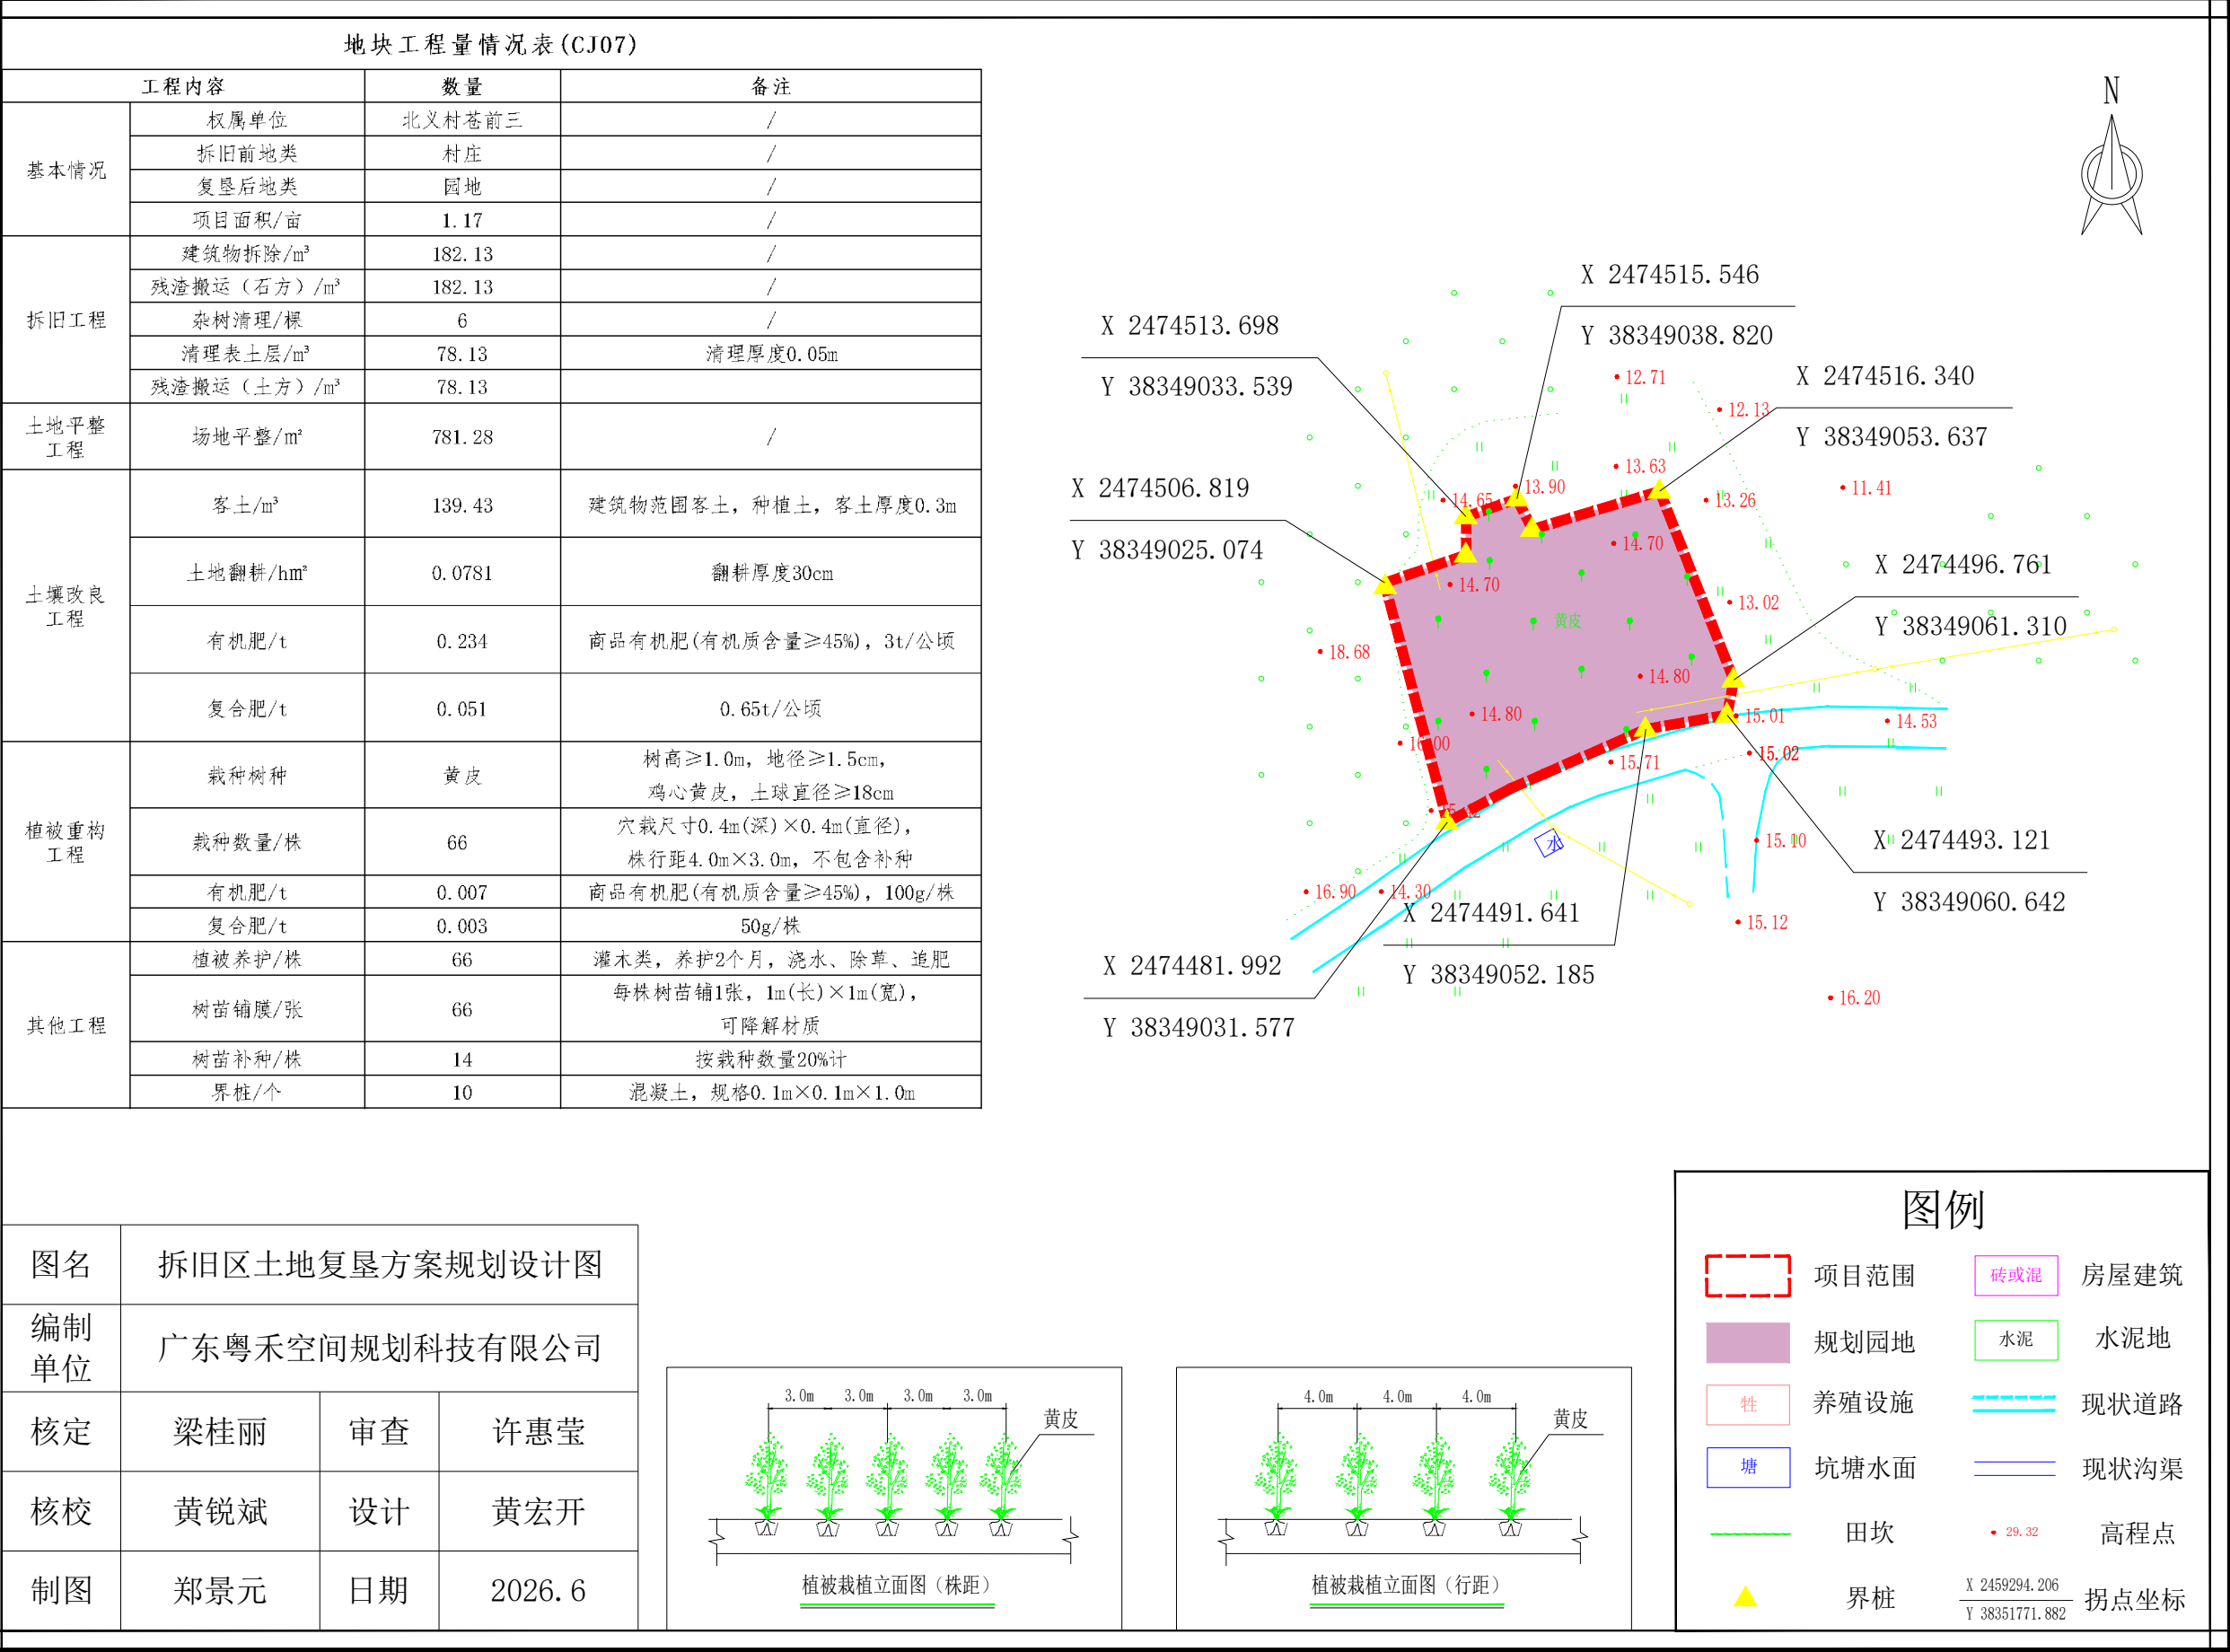

1985国家高程基准,2000国家大地坐标系

m 10 5 0 10 20 m