



循 官 理 问

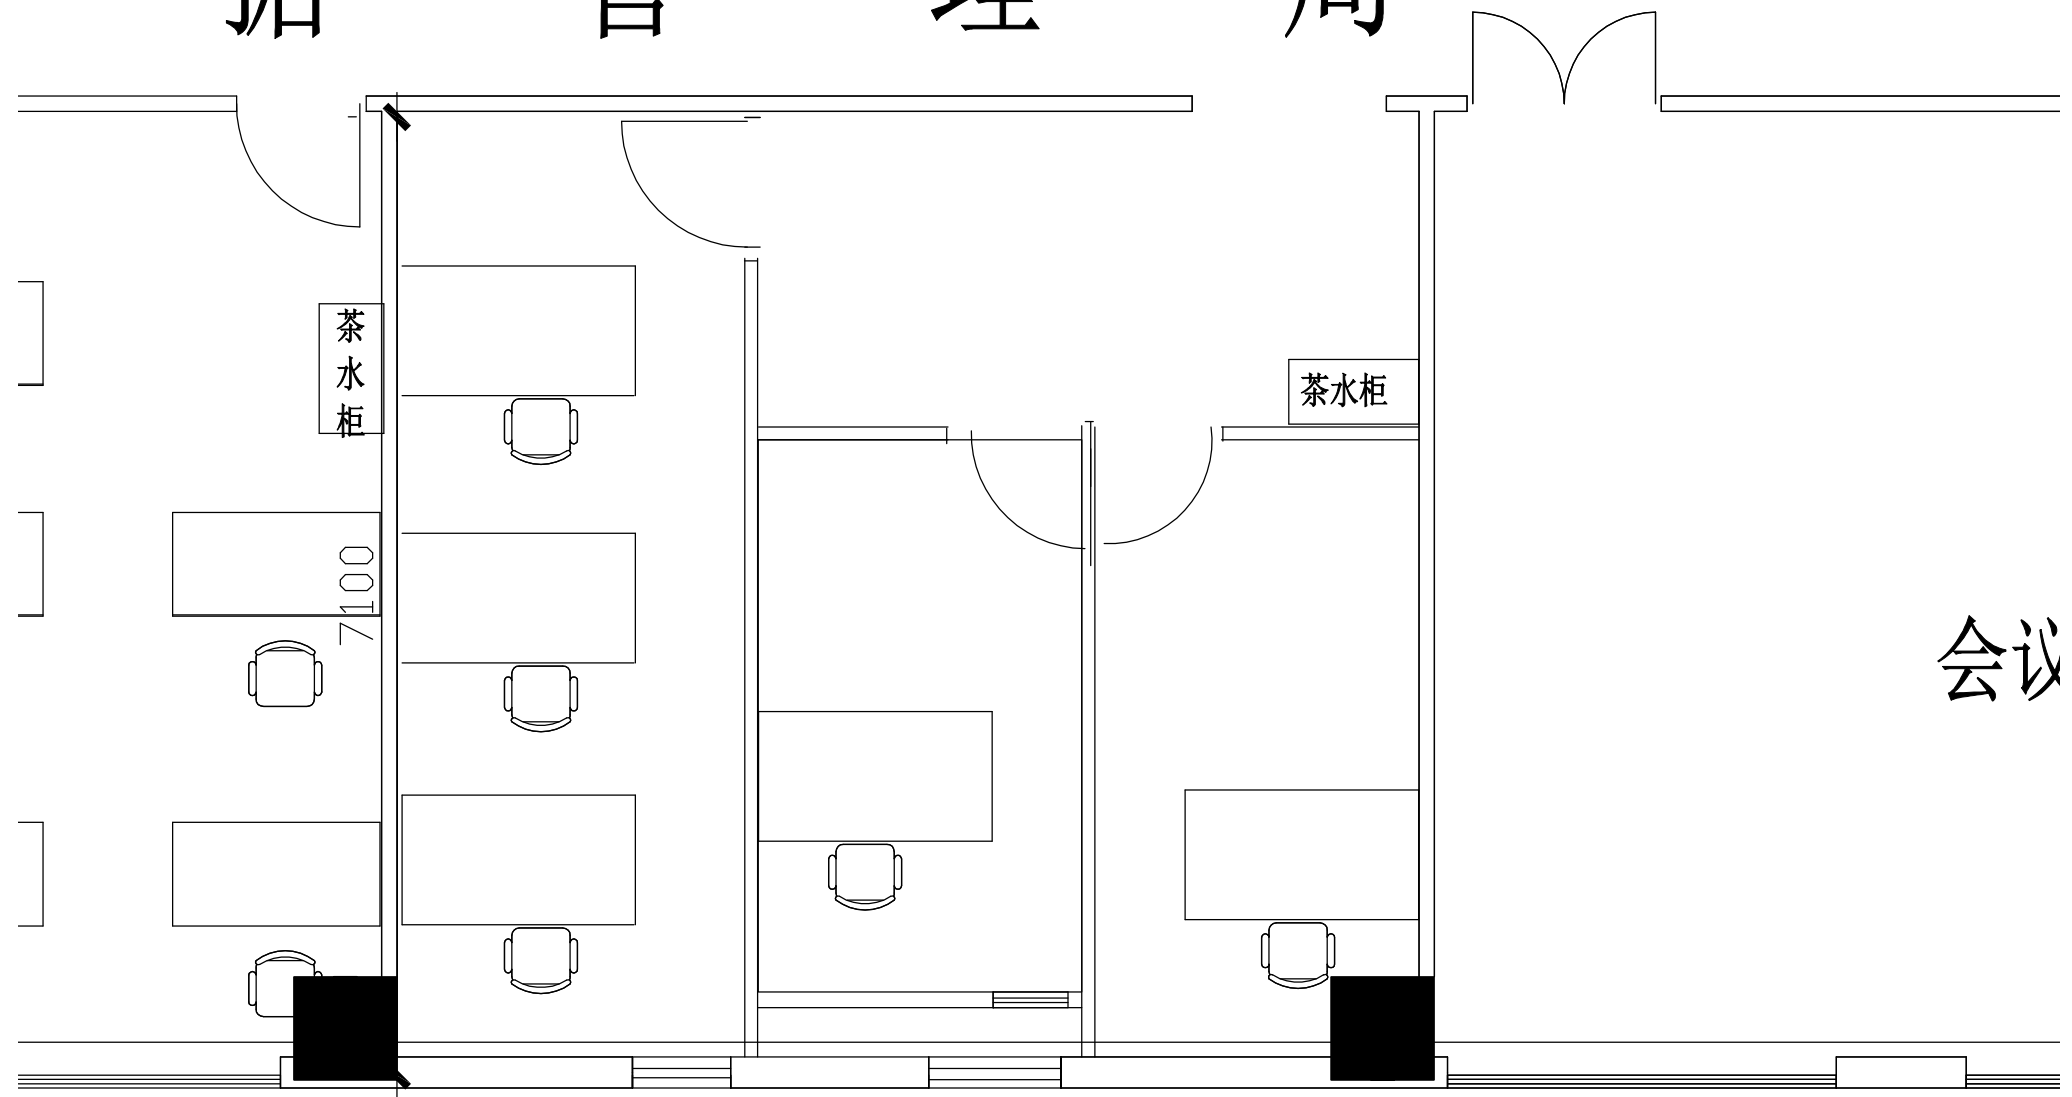

现状平面图



管理间

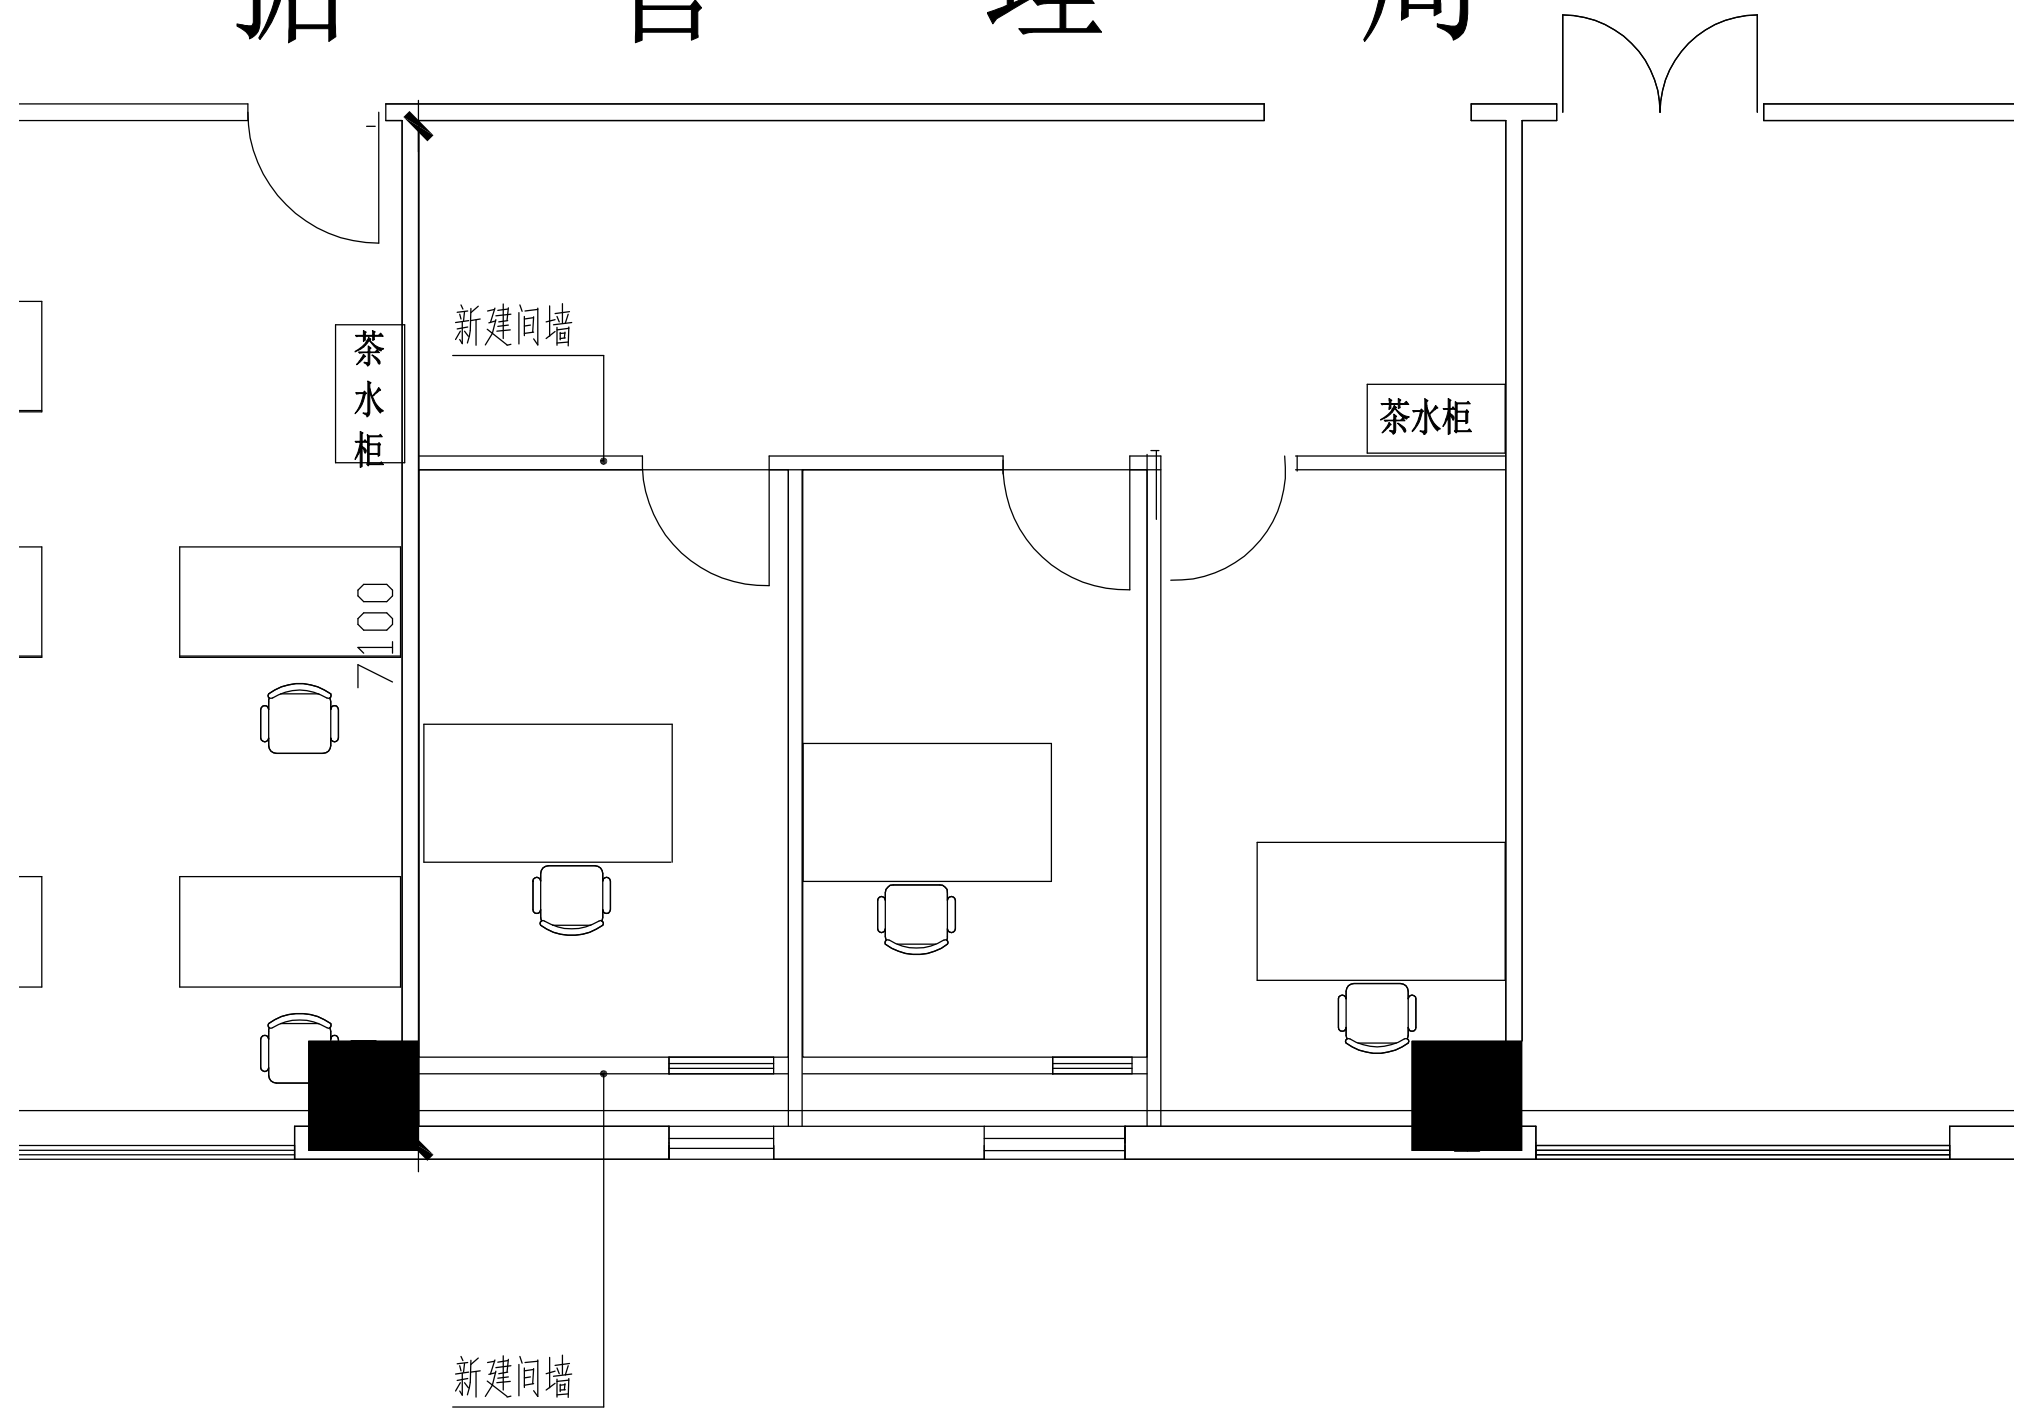

改造后平面图

