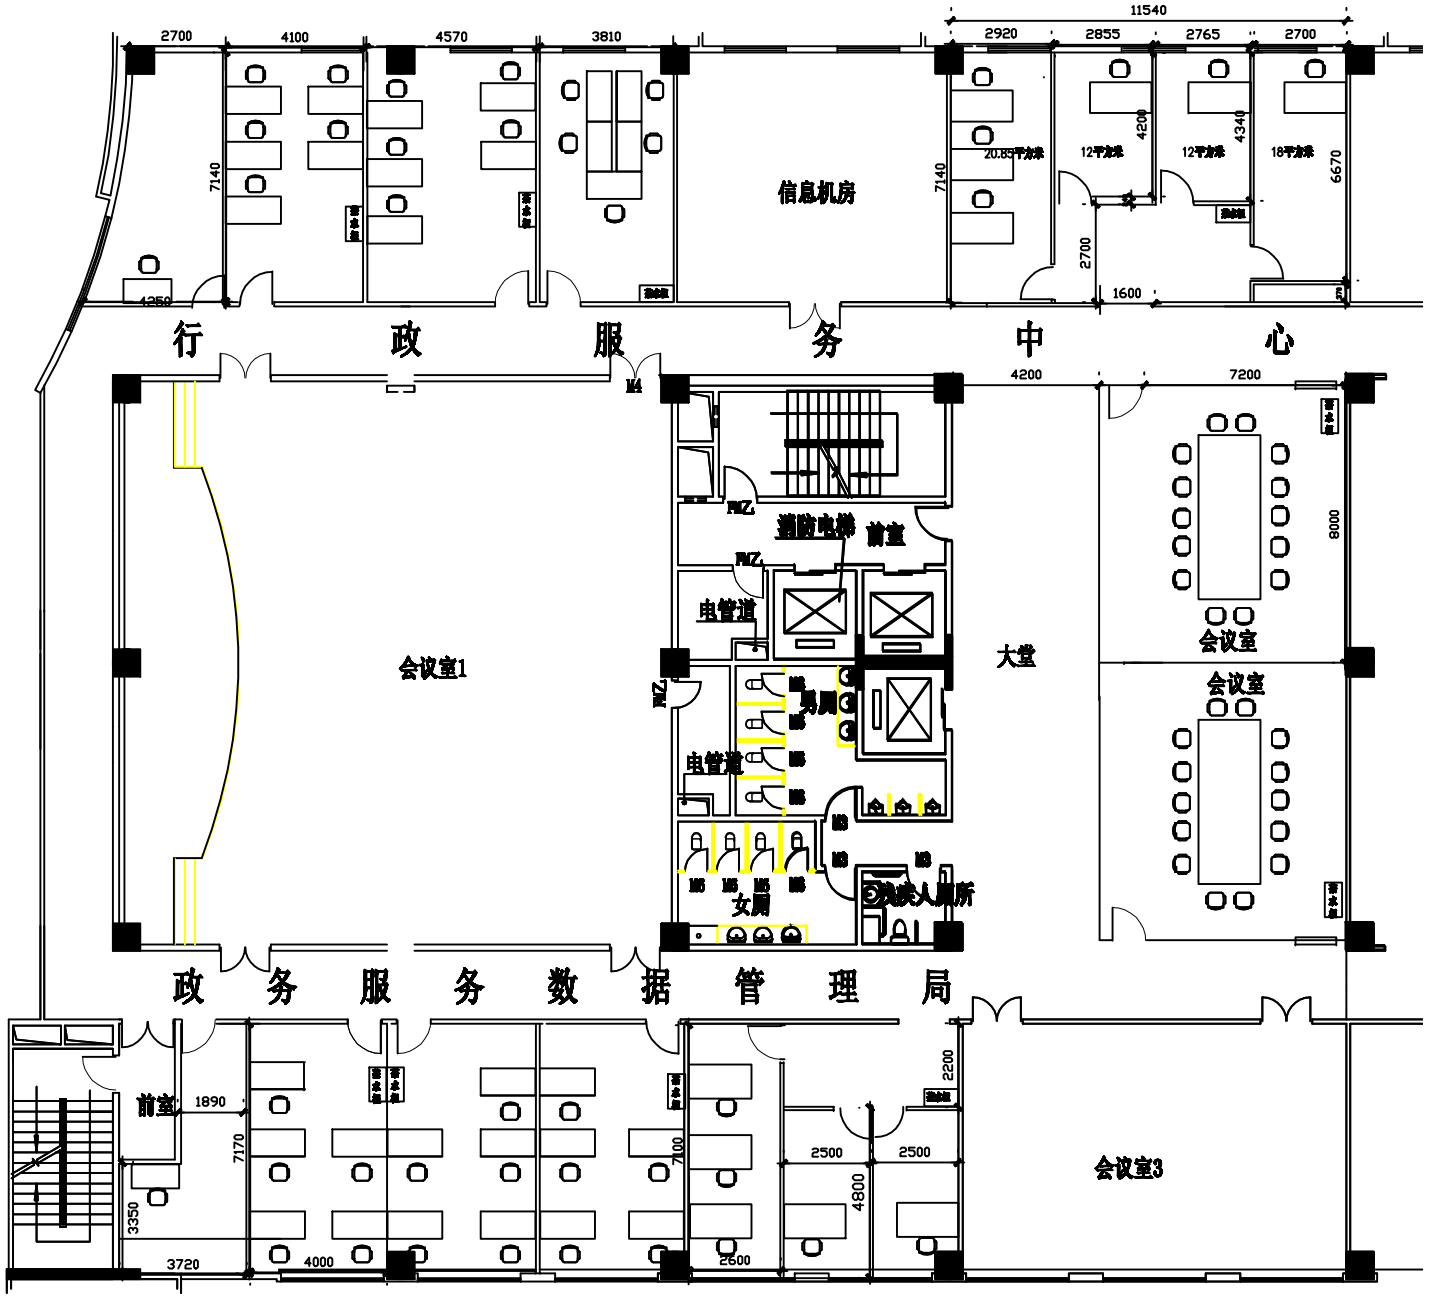# 行政服务中心办公用房改造方案图