




开平市新美村片区控制性详细规划



土地利用规划图 09

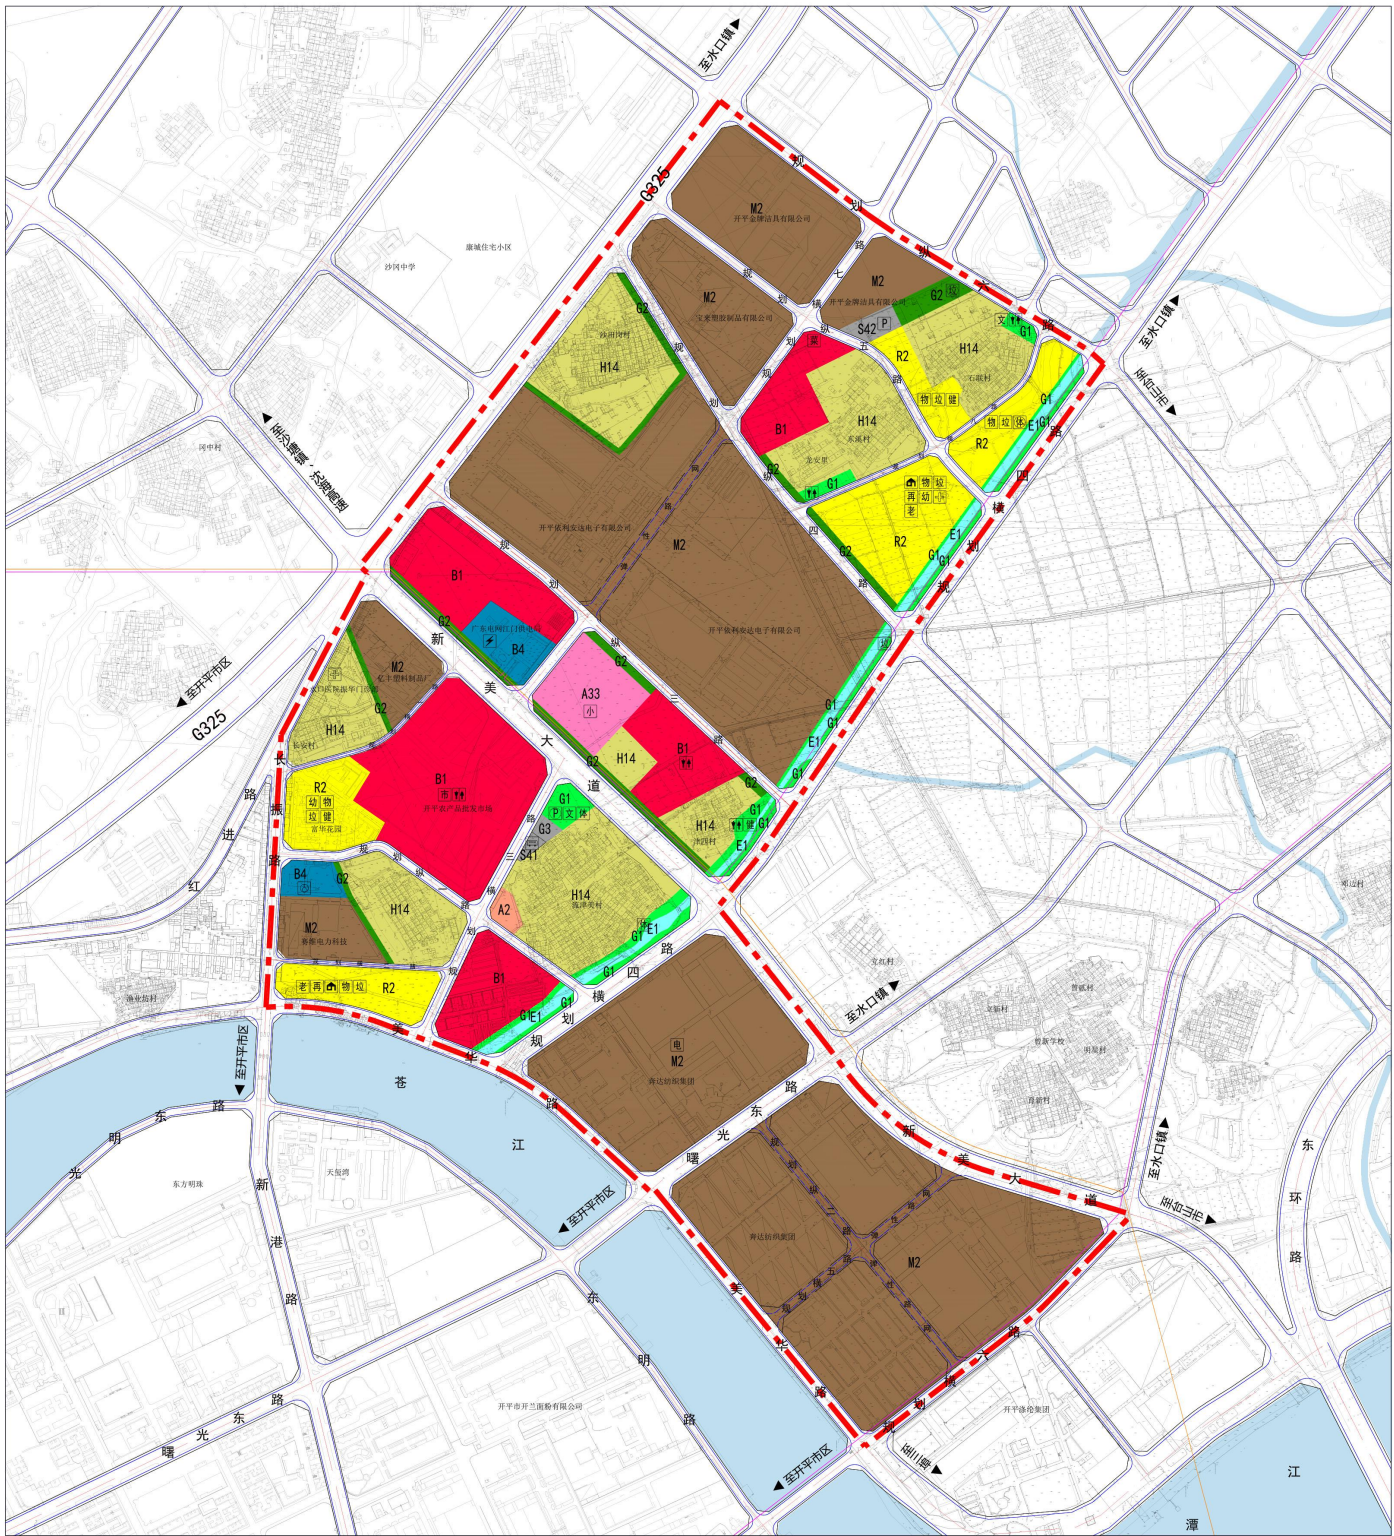

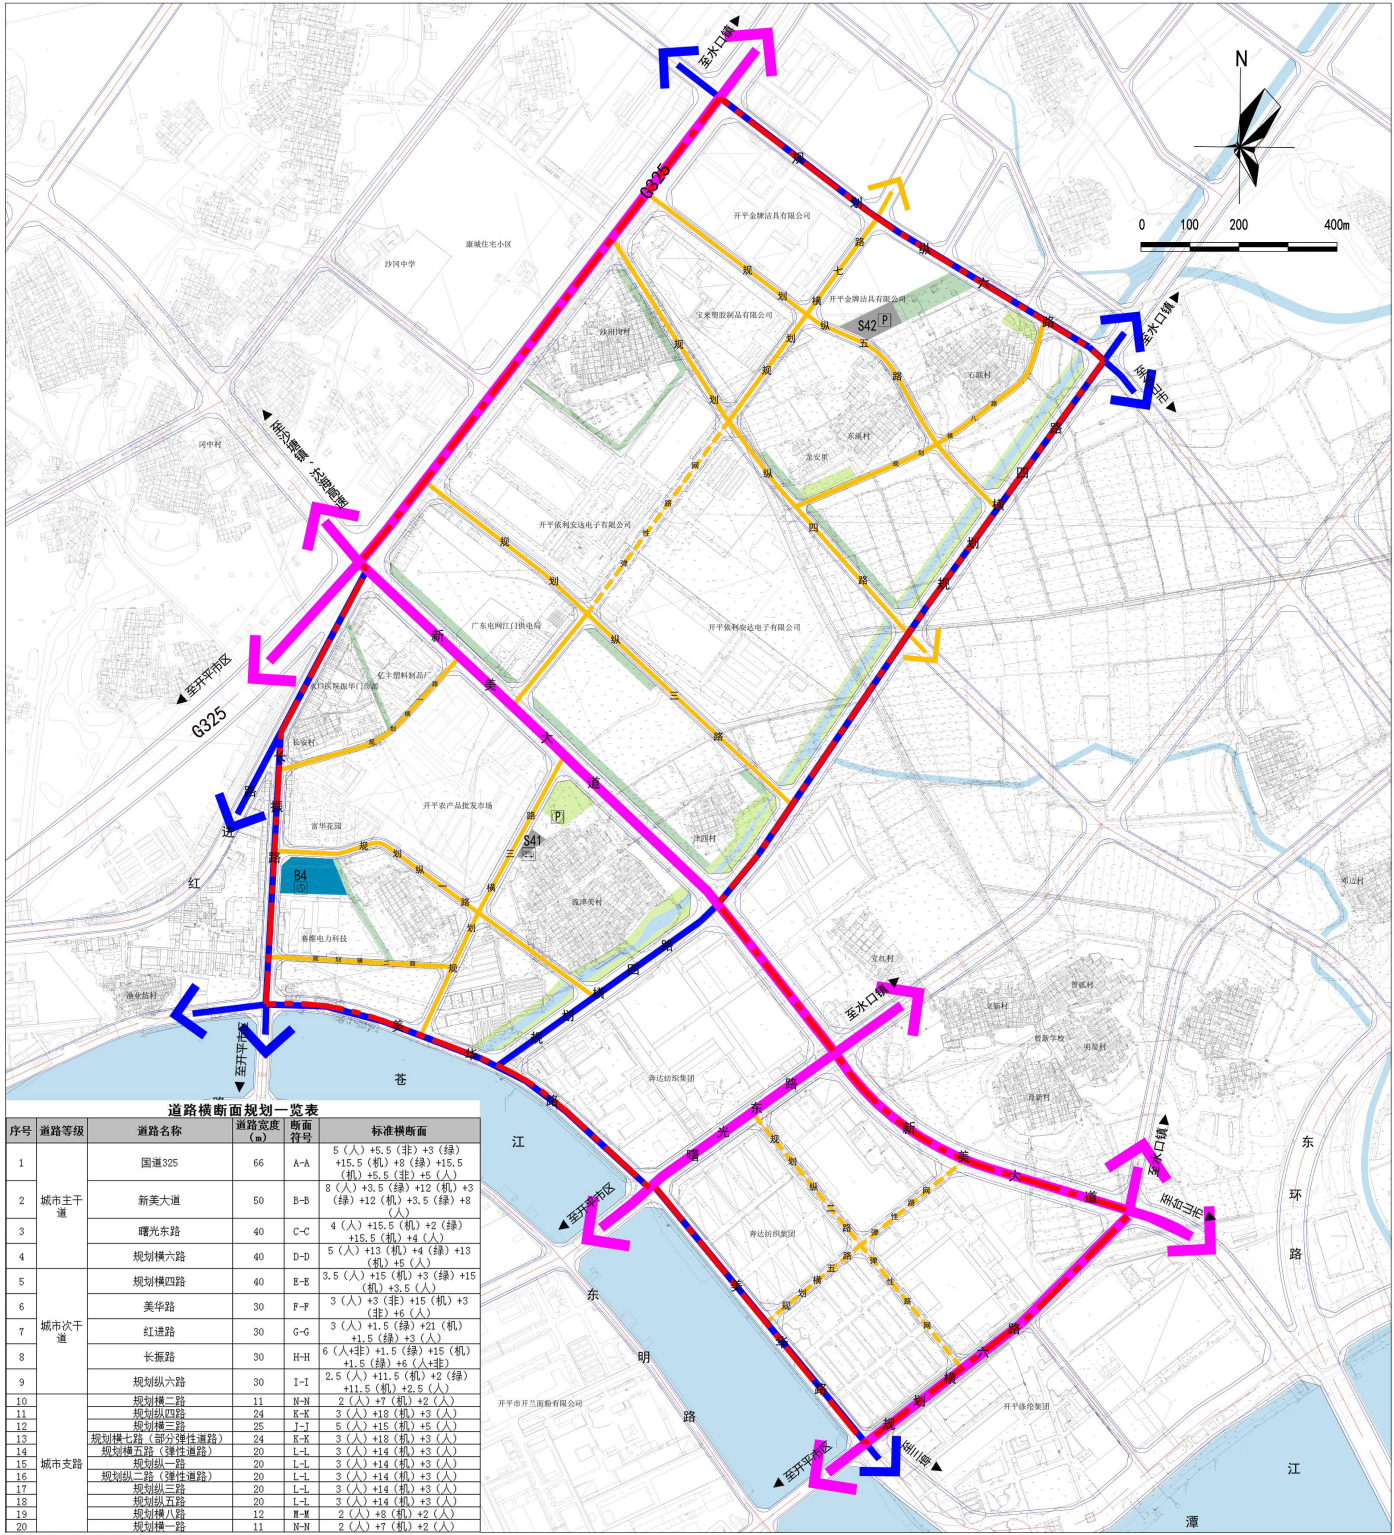


道路横断面规划一览表				
序号	道路等级	道路名称	道路宽度 (m)	标准横断面
2		新美大道	50	B-B 8 (人) +3.5 (绿) +12 (机) +3.5 (绿) +8 (人)
3		曙光东路	40	C-C 4 (人) +15.5 (机) +2 (绿) +15.5 (机) +4 (人)
10	城市支路	规划横二路	11	N-N 2 (人) +7 (机) +2 (人)
11		规划纵四路	24	K-K 3 (人) +18 (机) +3 (人)
15		规划纵一路	20	L-L 3 (人) +14 (机) +3 (人)
16		规划纵二路 (弹性道路)	20	L-L 3 (人) +14 (机) +3 (人)
17		规划纵三路	20	L-L 3 (人) +14 (机) +3 (人)
18		规划纵五路	20	L-L 3 (人) +14 (机) +3 (人)
20		规划横一路	11	N-N 2 (人) +7 (机) +2 (人)

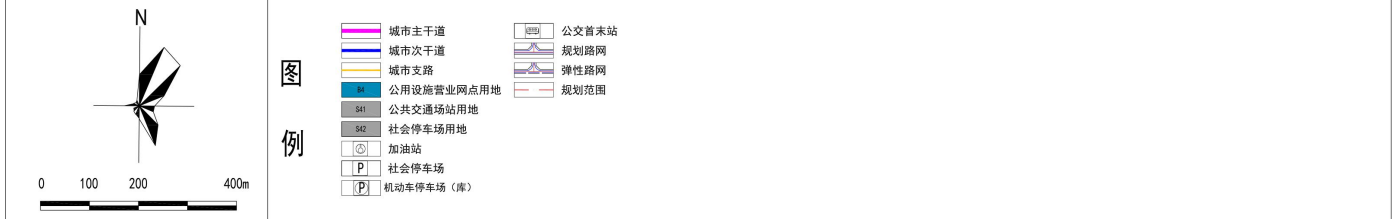

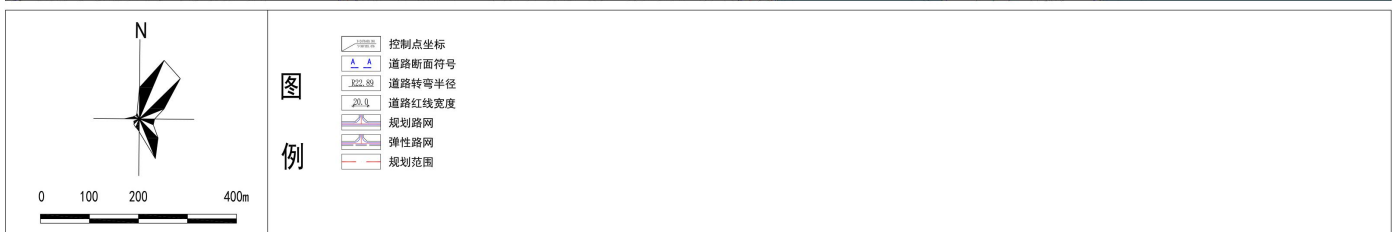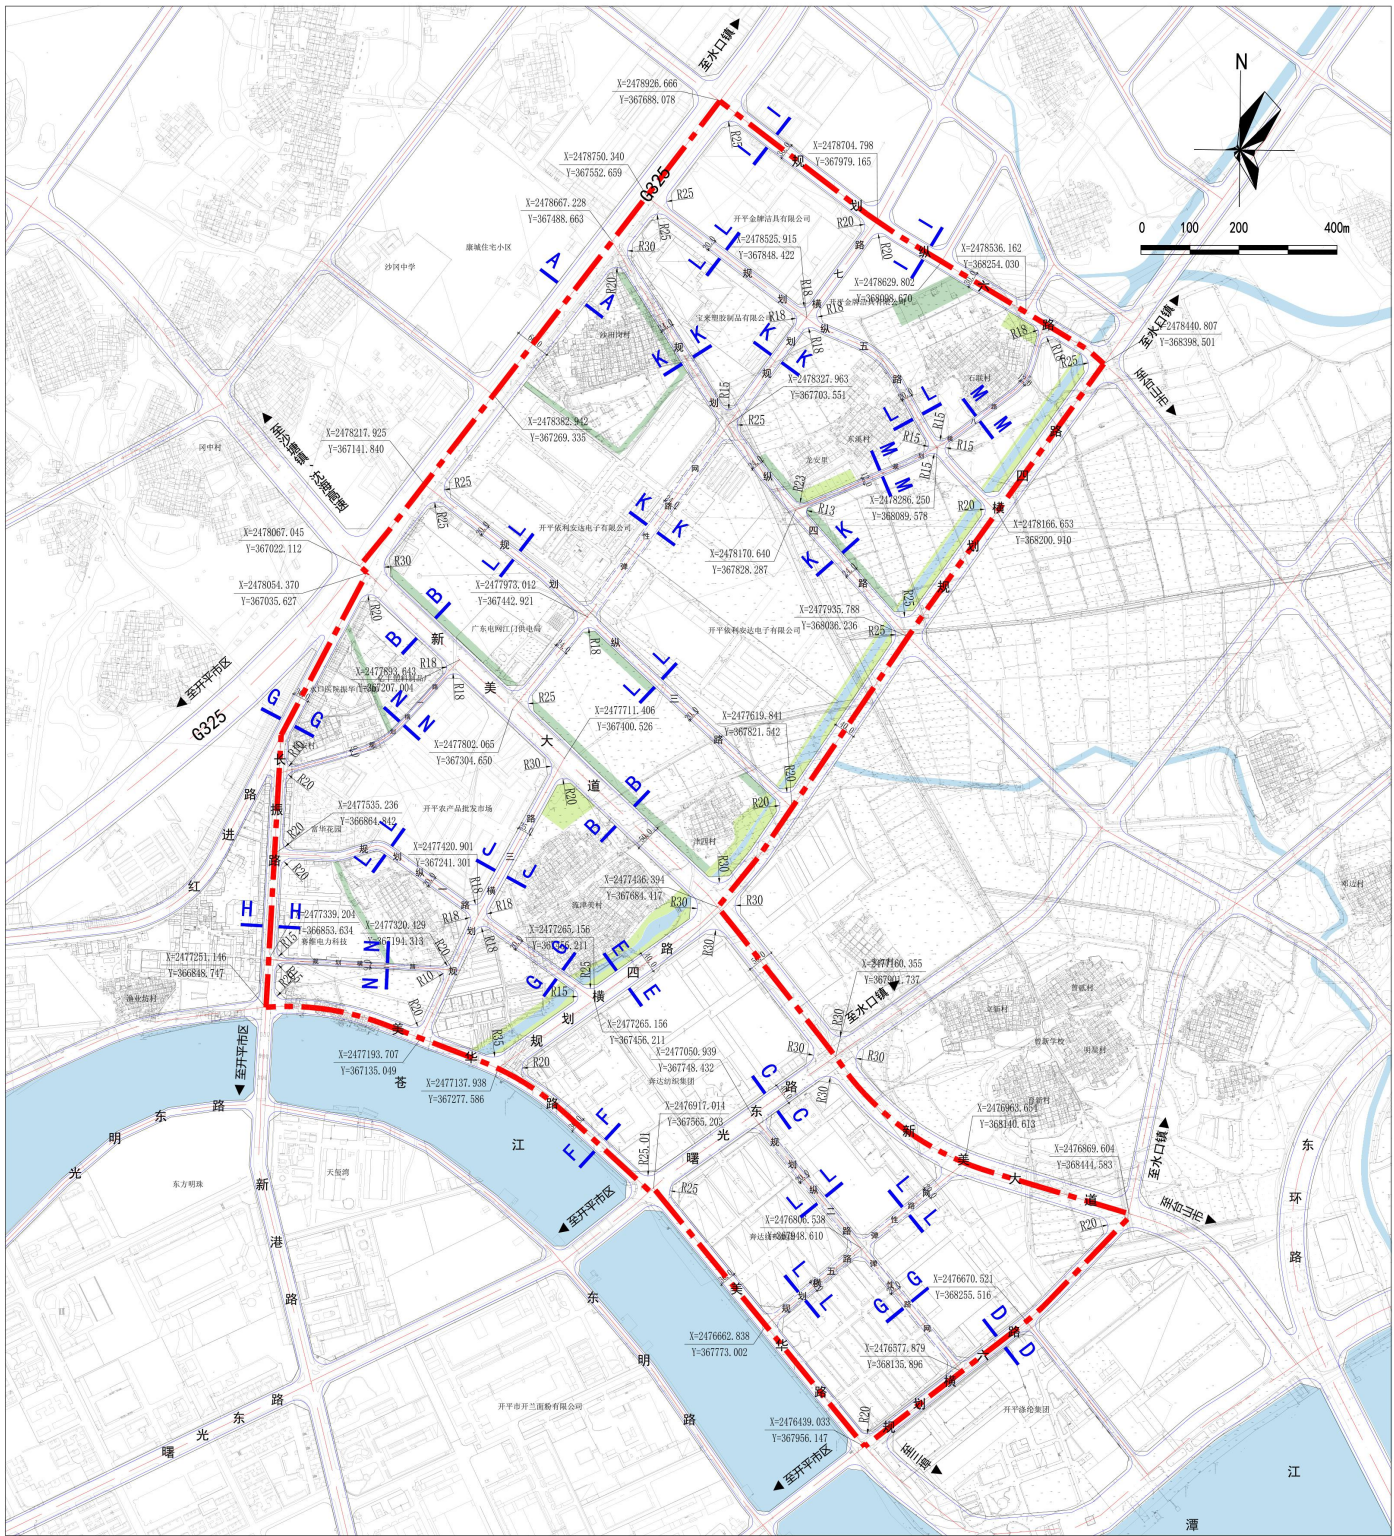

开平市新美村片区控制性详细规划

配套设施规划图 19

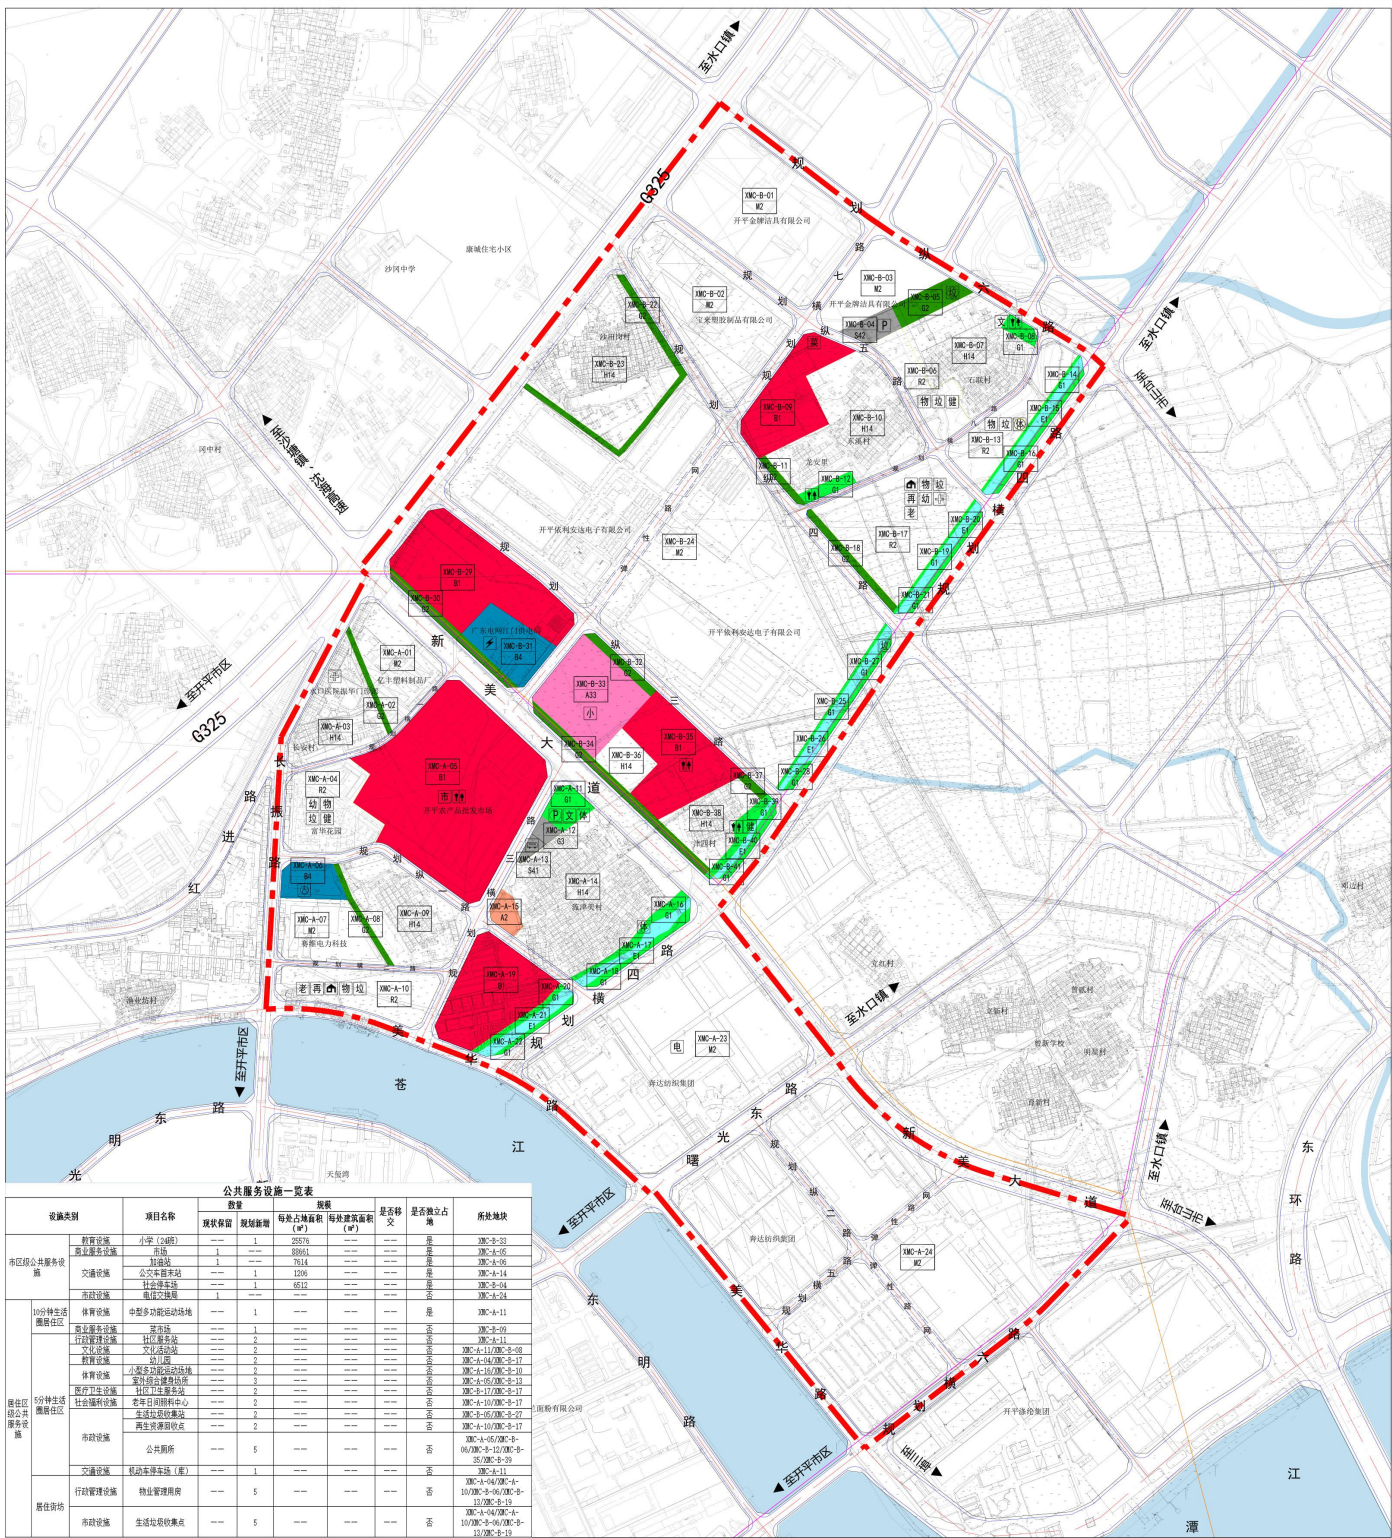

公共服务设施一览表						
设施类别	项目名称	数量		规模		备注
		现状保留	规划新增	每处占地面积 (㎡)	每处建筑面积 (㎡)	
	交通设施	社会停车场	1	6512	---	是
居住区级公共服务设施	体育设施	中型多功能运动场地	1	---	---	是
	商业服务设施	菜市场	1	---	---	是
	行政服务设施	社区服务站	2	---	---	是
	文化设施	文化活动站	2	---	---	是

