


开平市长沙街道幕沙路77—85号周边房屋征收范围红线图
2476.15-363.95

界址点成果表					第 1 页
					共 1 页
宗地号					
权利人					
宗地面积(平方米)11479.54					折后亩 17.22
宗地地址 开平市长沙街道幕沙路77—85号周边					
土地证号					
界址点坐标					
序号	点号	坐标		边长	
		X(m)	Y(m)		
1	J1	2476270.376	363996.512	16.61	
2	J2	2476254.118	363969.893	15.19	
3	J3	2476239.787	363974.930	26.21	
4	J4	2476244.094	364000.783	20.46	
5	J5	2476223.770	364003.067	156.62	
6	J6	2476245.414	364158.177	20.46	
7	J7	2476284.167	364166.387	65.59	
8	J8	2476318.056	364129.015	89.83	
9	J9	2476302.251	364040.590	16.10	
10	J10	2476286.474	364043.798	78.96	
1	J1	2476270.376	363996.512	78.96	

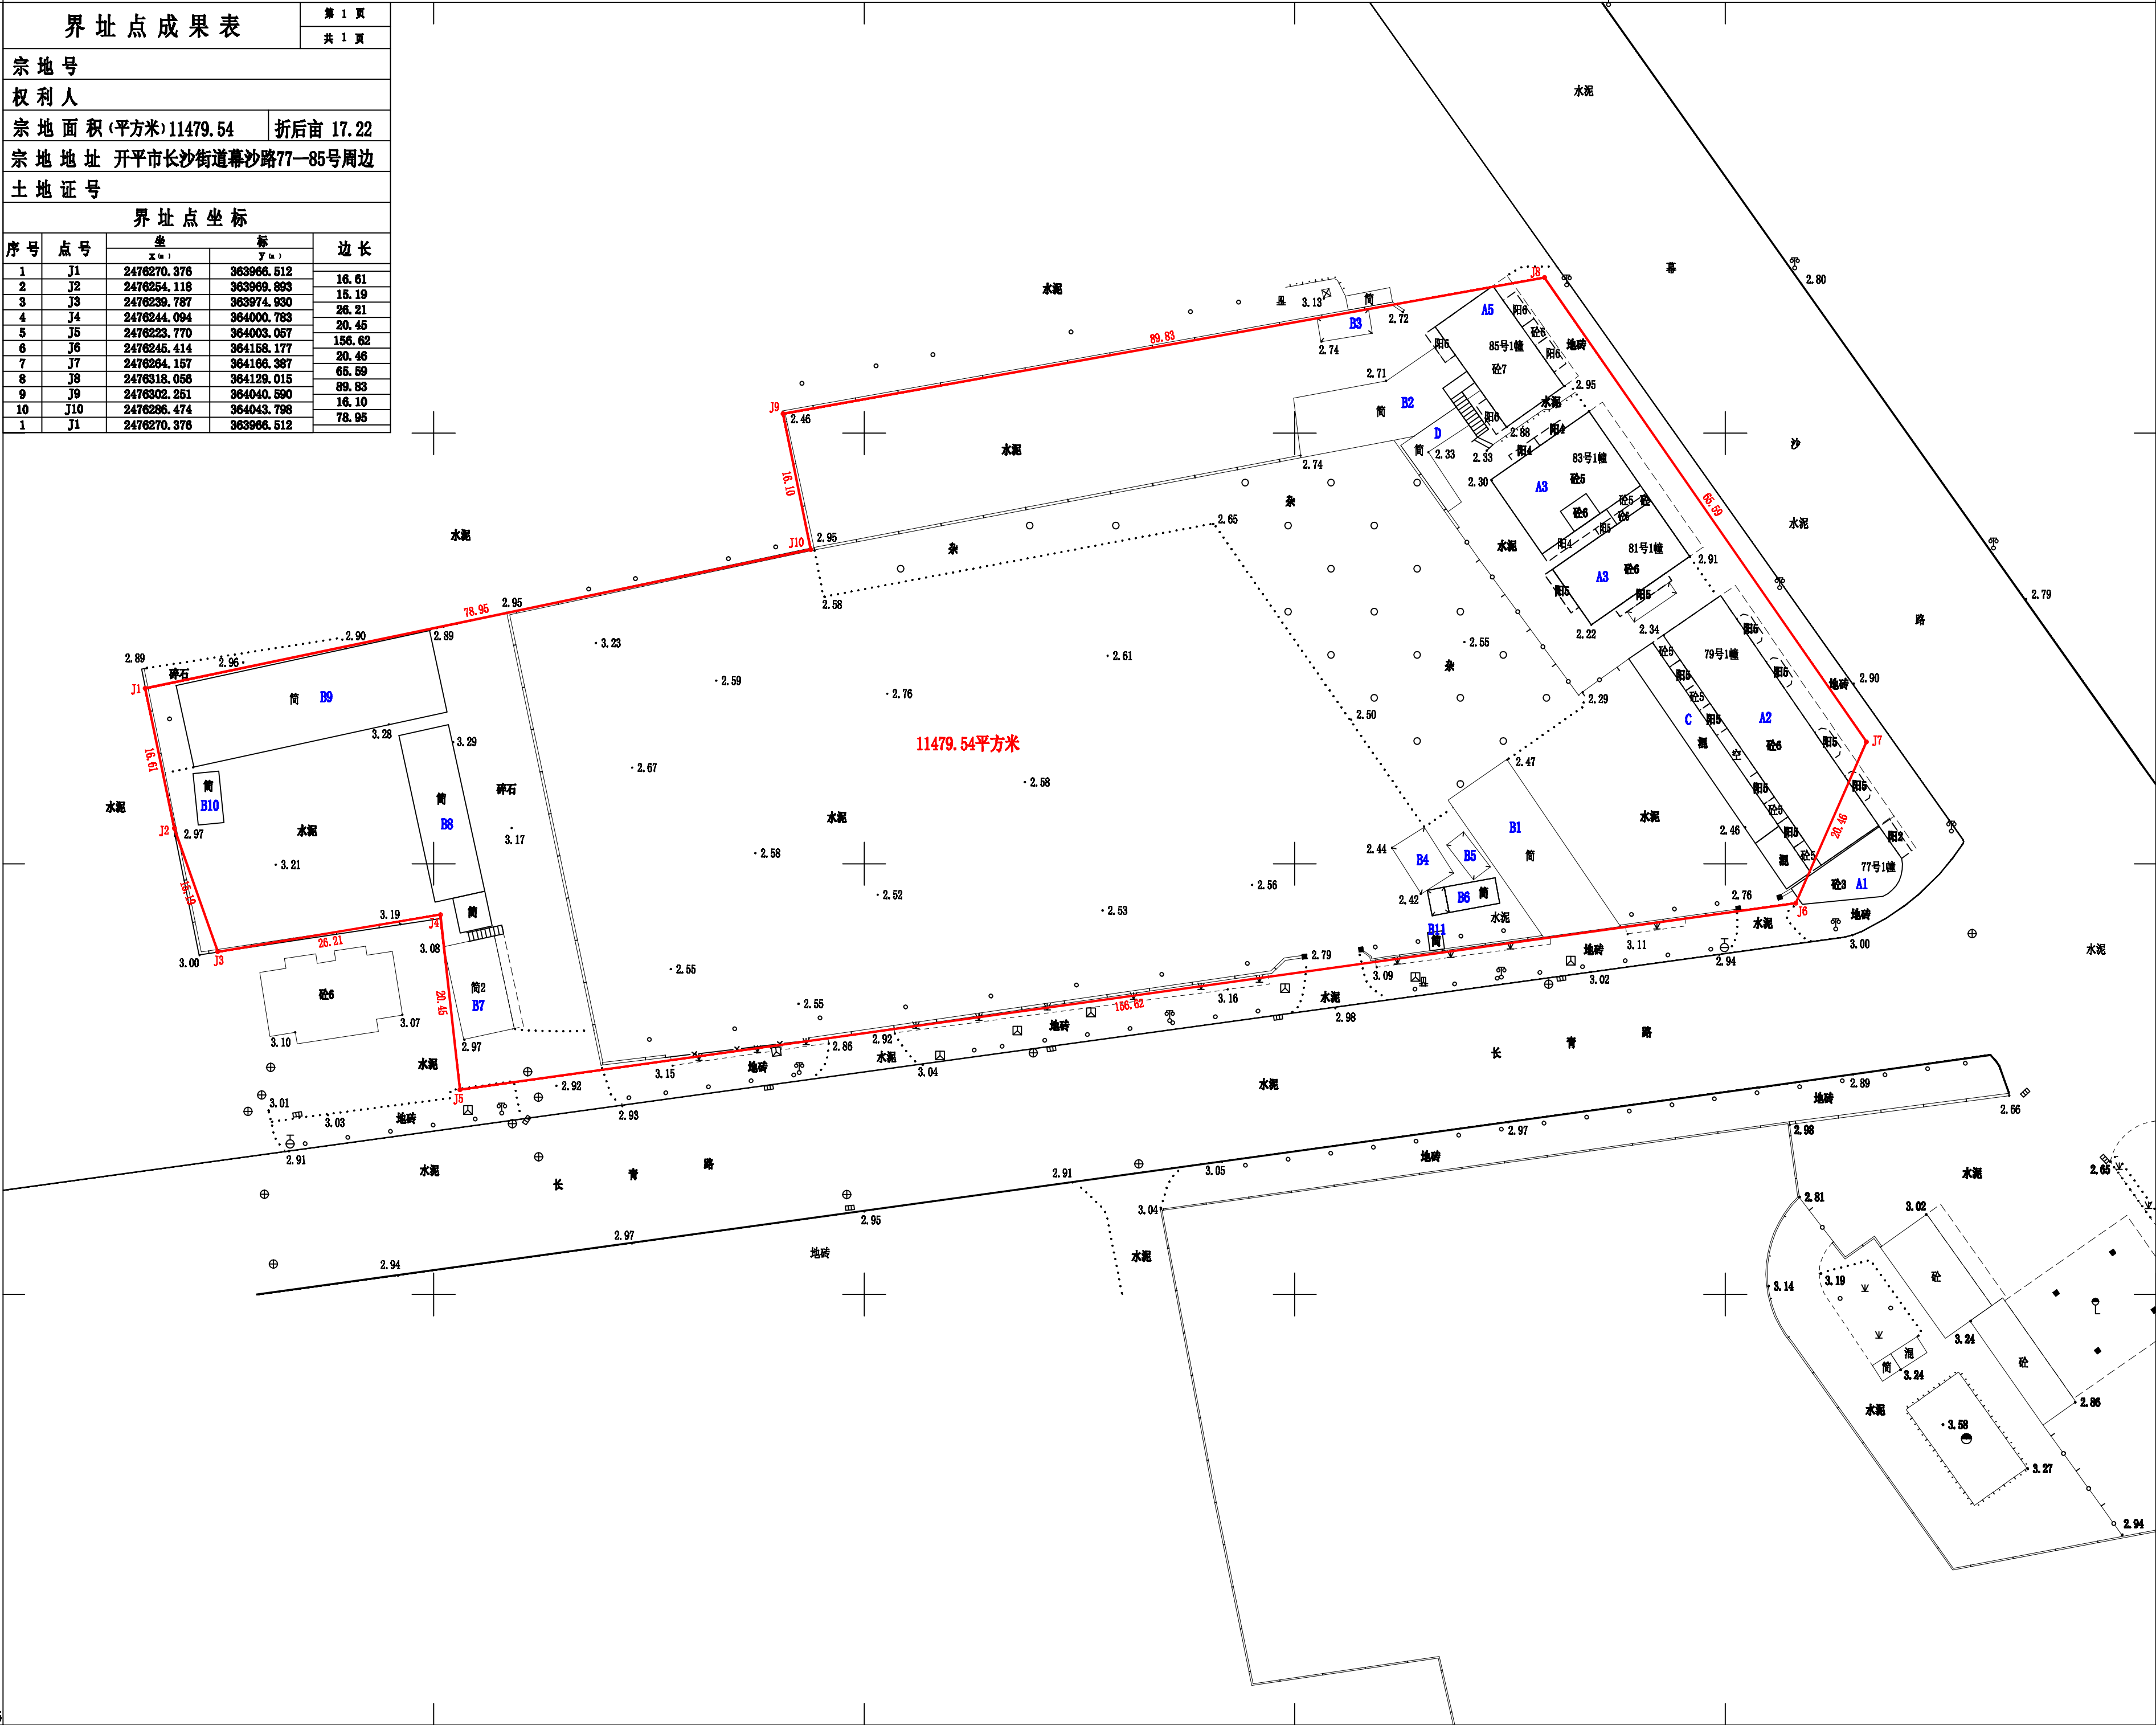

开平市人民政府长沙街道办事处

2000国家大地坐标系.(中央子午线114度)
1985国家高程基准,等高距为0.5米.
2017年版图式.
2022年09月数字化测图.

1:500