


宗地图

单位: m, m²

宗地代码:
图幅号: F49 G 046074
宗地面积: 1196.31 平方米

土地权利人:
土地座落: 开平市赤水镇三合村委会
“三合村口” (土名) 地块

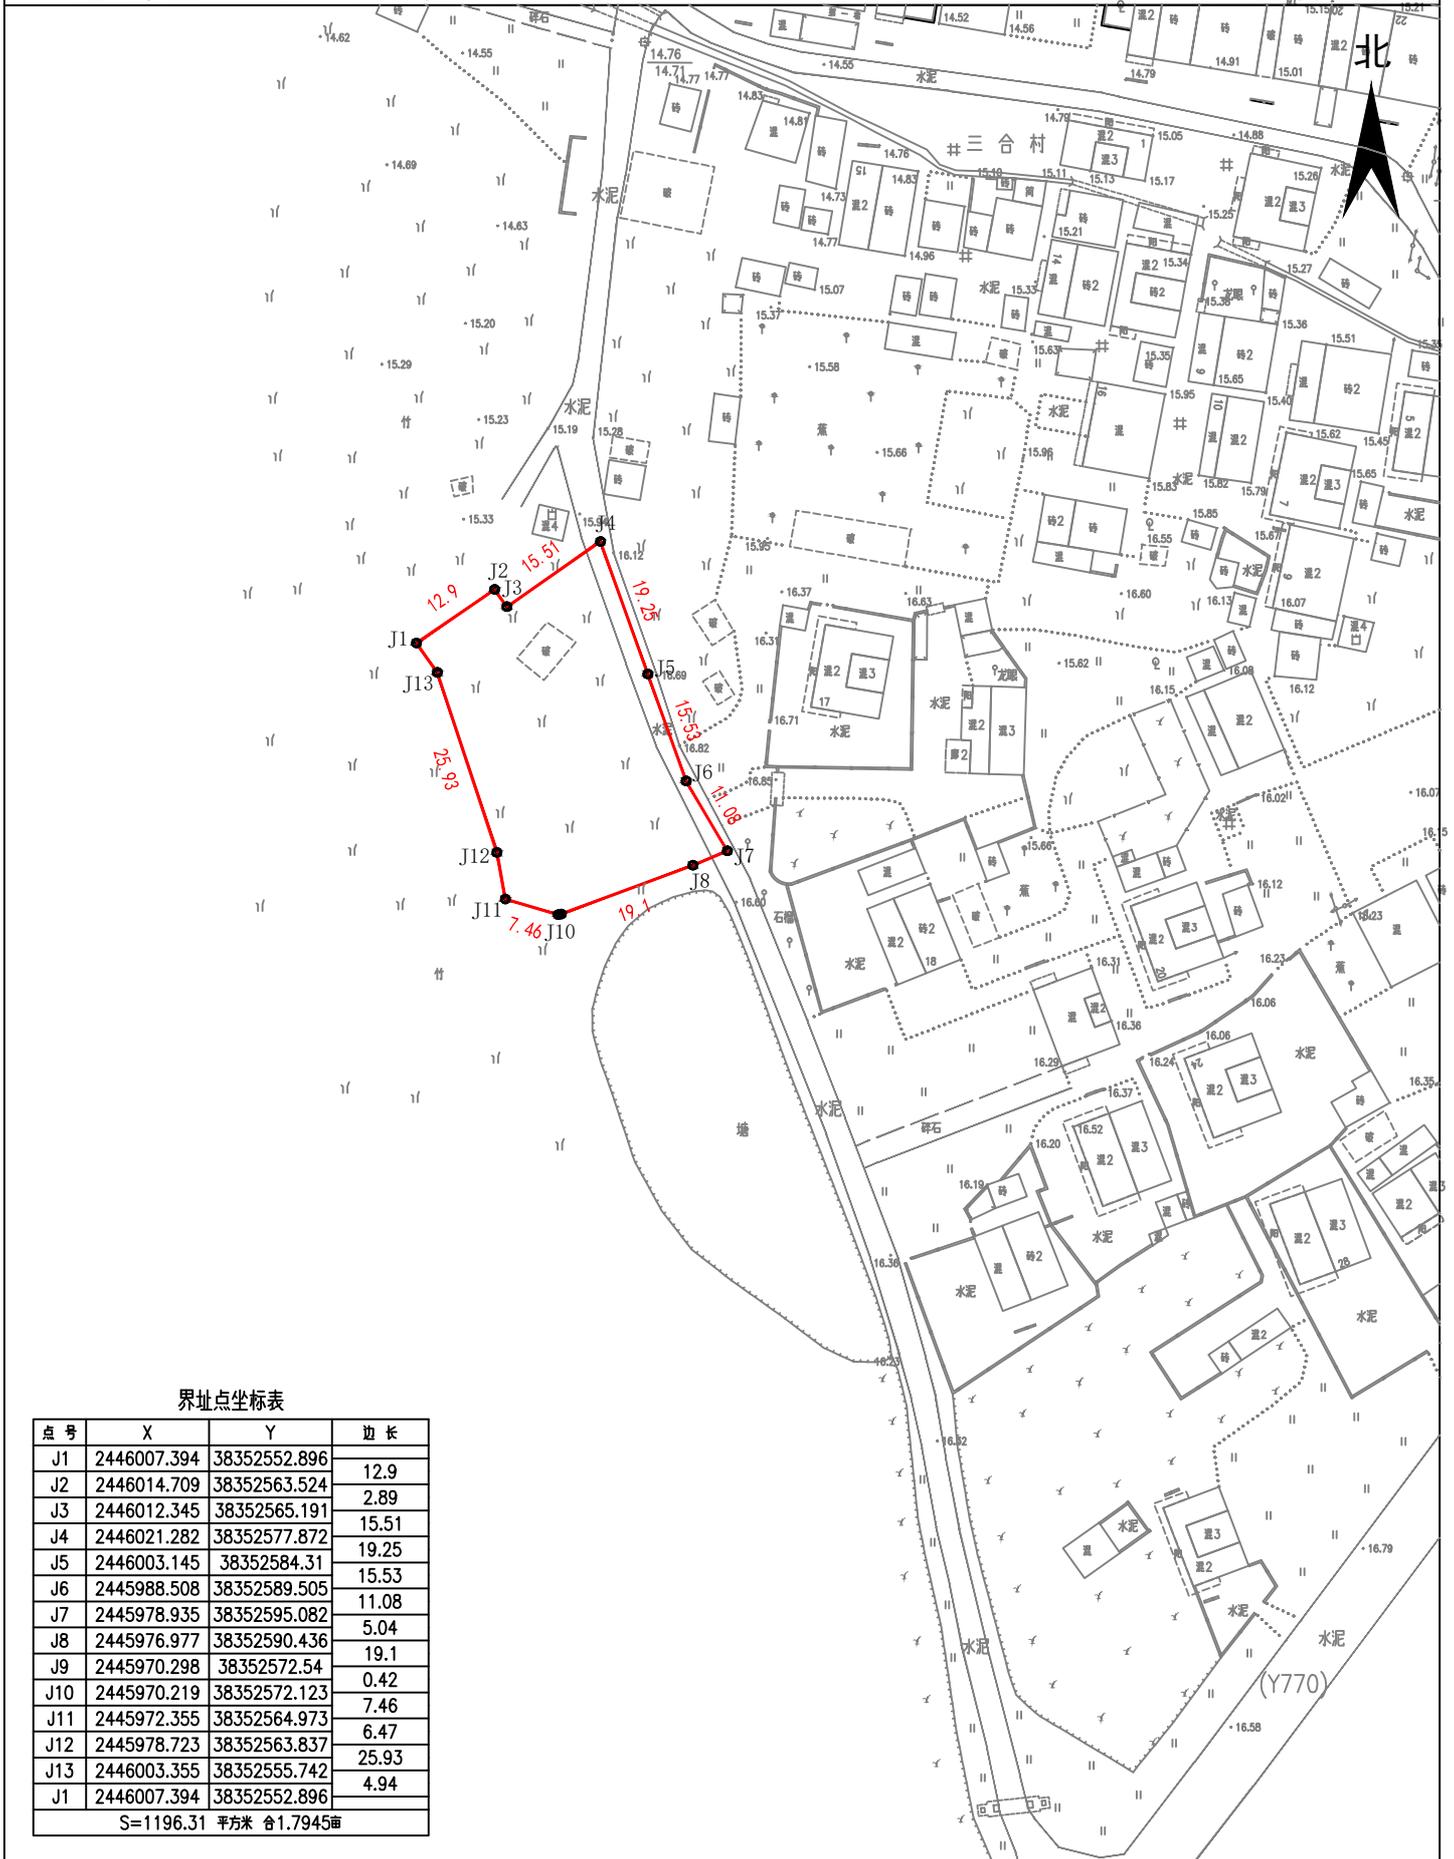

界址点坐标表

点号	X	Y	边长
J1	2446007.394	38352552.896	12.9
J2	2446014.709	38352563.524	2.89
J3	2446012.345	38352565.191	15.51
J4	2446021.282	38352577.872	19.25
J5	2446003.145	38352584.31	15.53
J6	2445988.508	38352589.505	11.08
J7	2445978.935	38352595.082	5.04
J8	2445976.977	38352590.436	19.1
J9	2445970.298	38352572.54	0.42
J10	2445970.219	38352572.123	7.46
J11	2445972.355	38352564.973	6.47
J12	2445978.723	38352563.837	25.93
J13	2446003.355	38352555.742	4.94
J1	2446007.394	38352552.896	

S=1196.31 平方米 合1.7945亩

2000国家大地坐标系, 中央子午线114°
1985年国家高程基准, 等高距0.5米

1:1000