




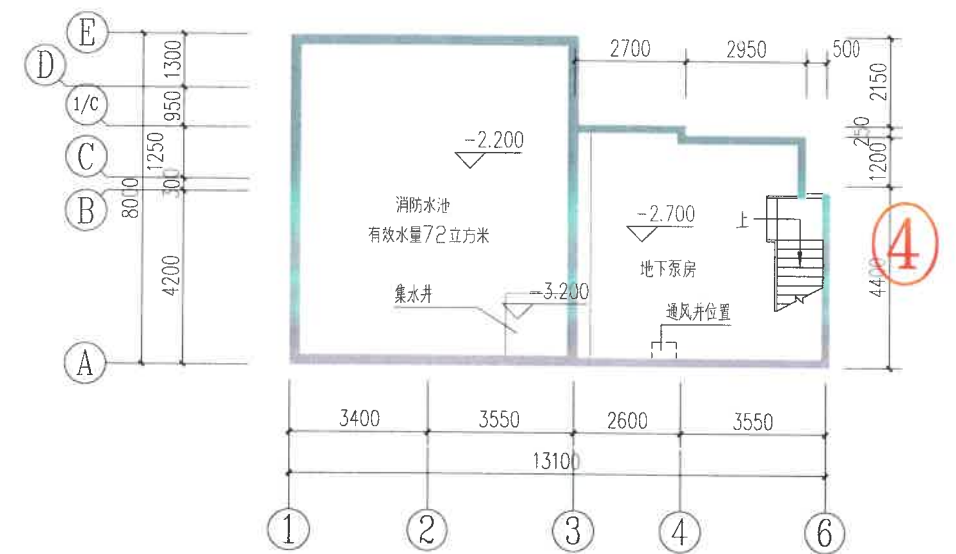


第一幢住宅楼消防水池平面图

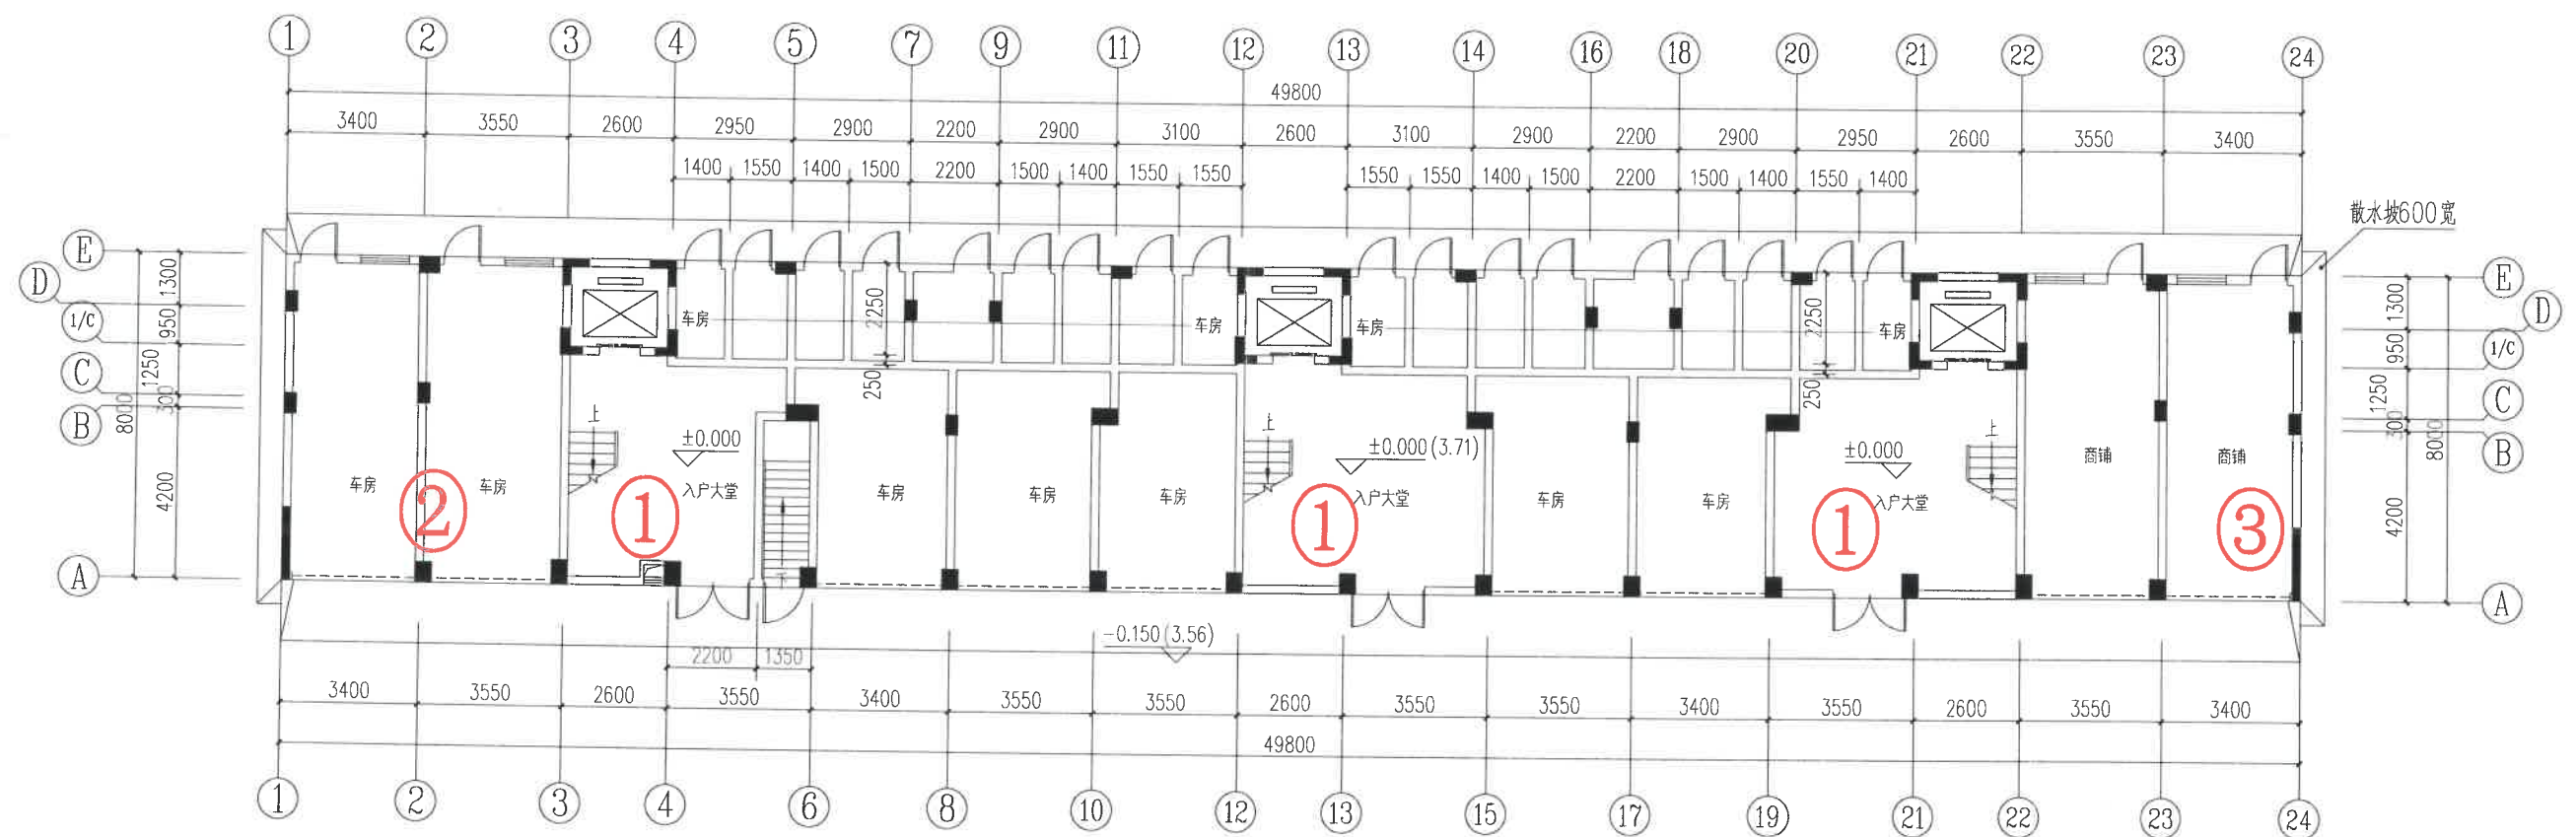

第一幢住宅楼首层平面图

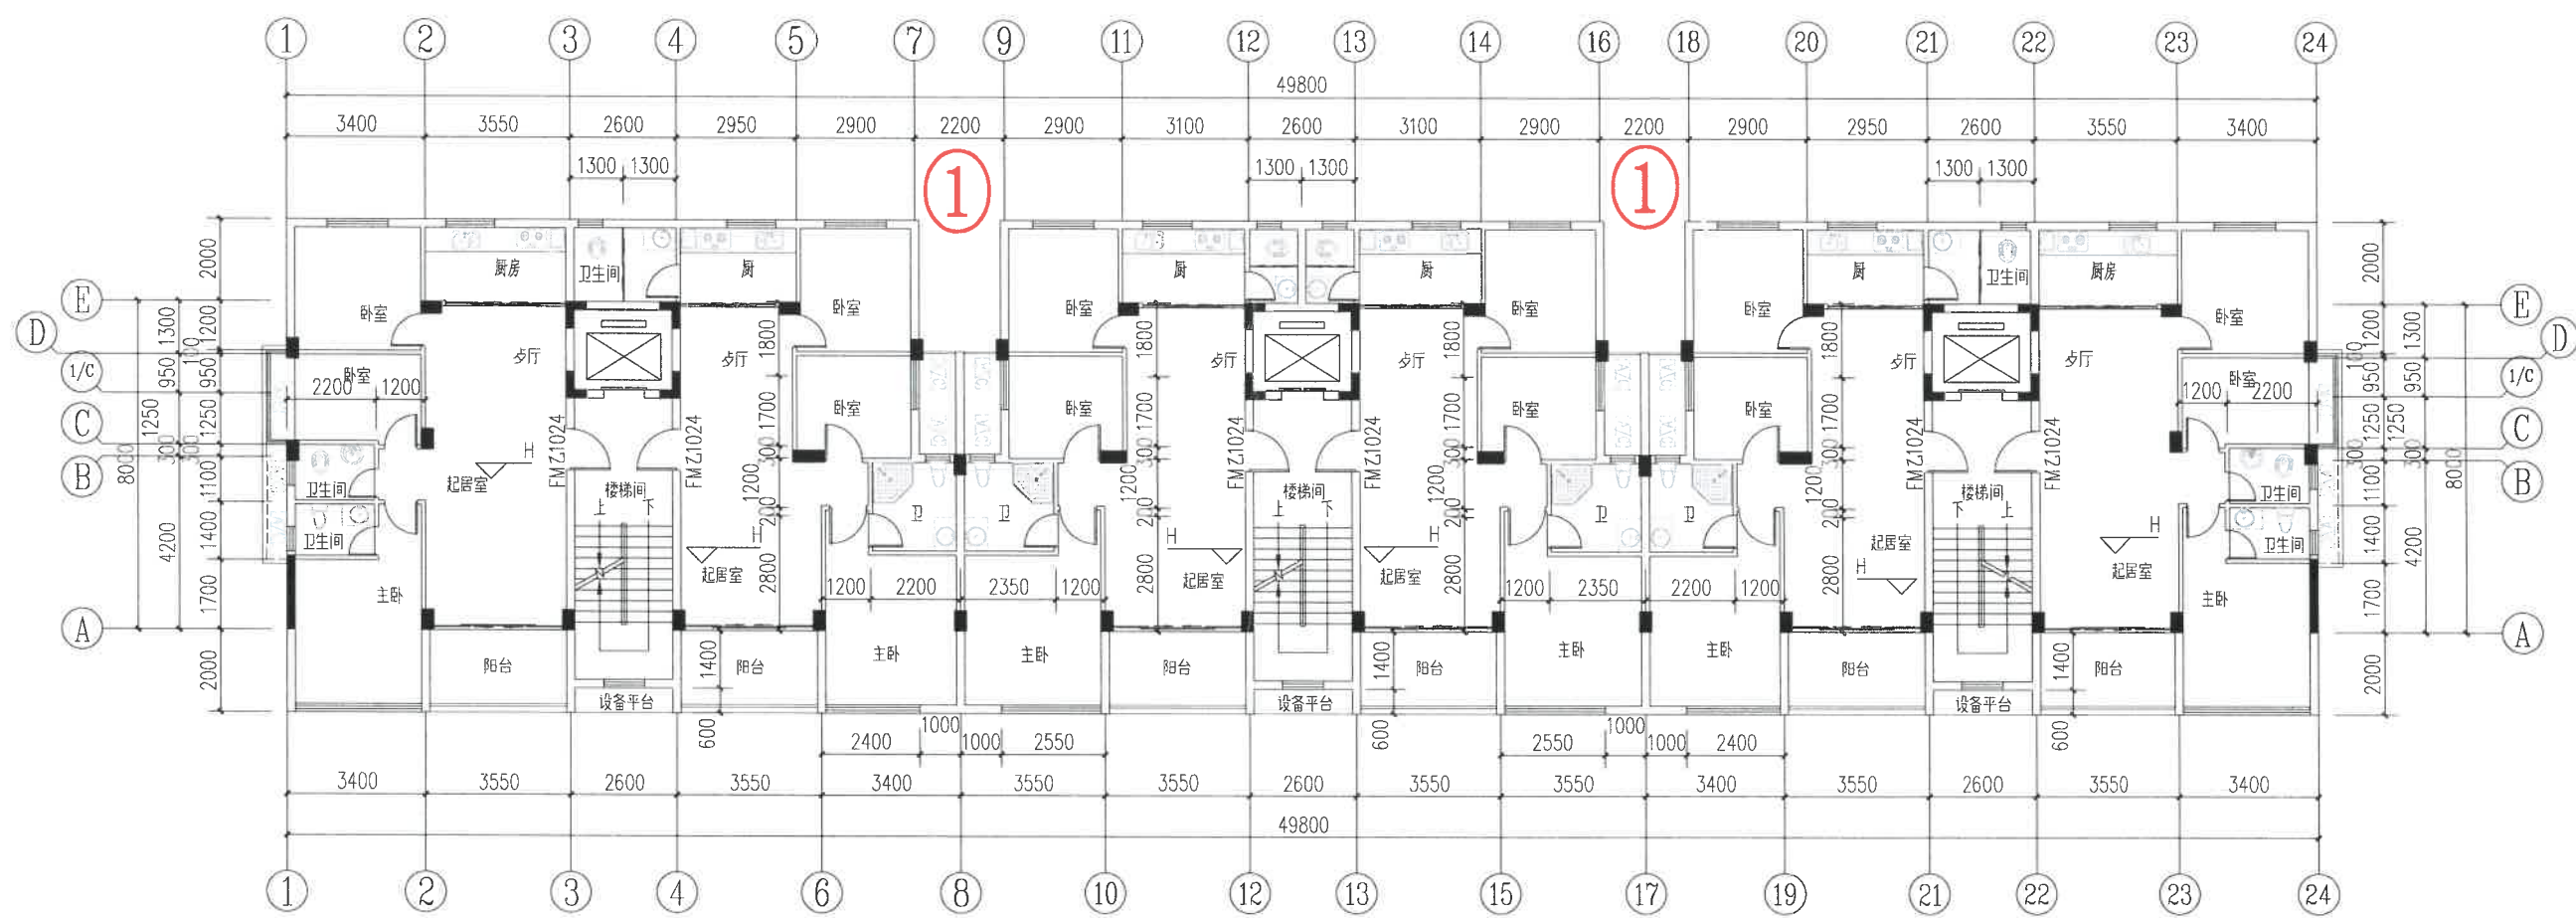


第一幢住宅楼三层平面图

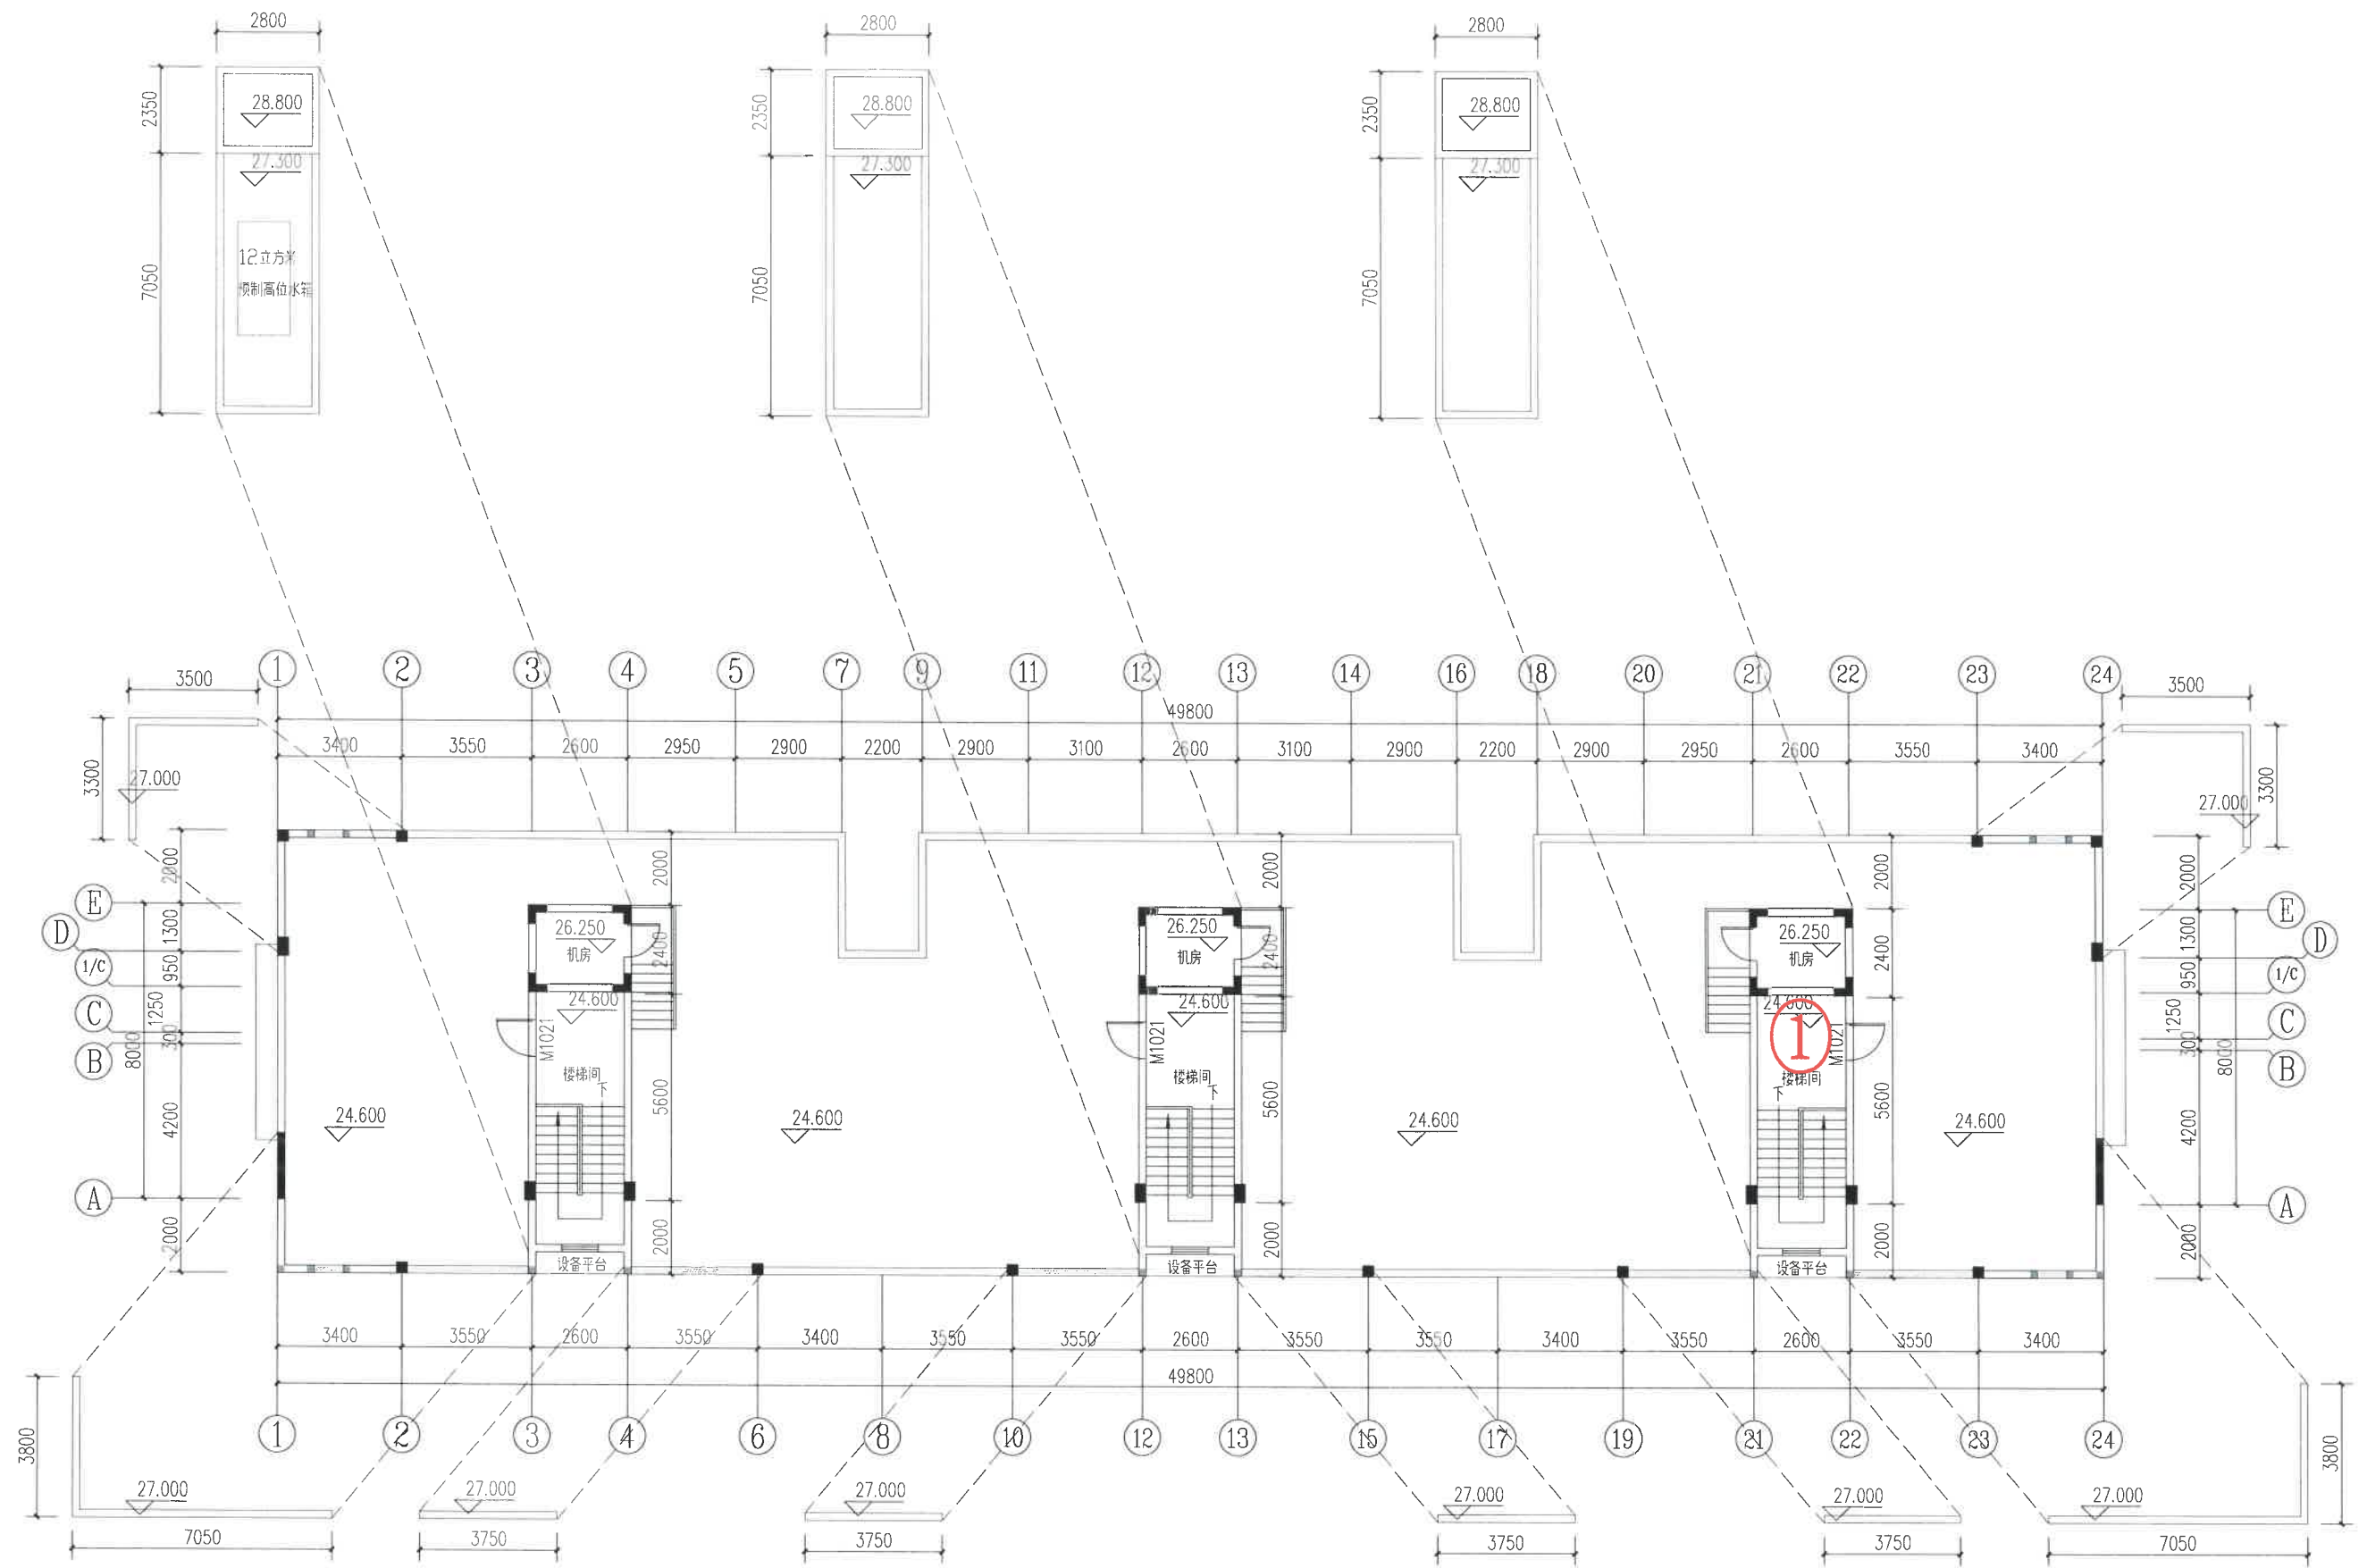

第一幢住宅楼天面平面图

原审批方案

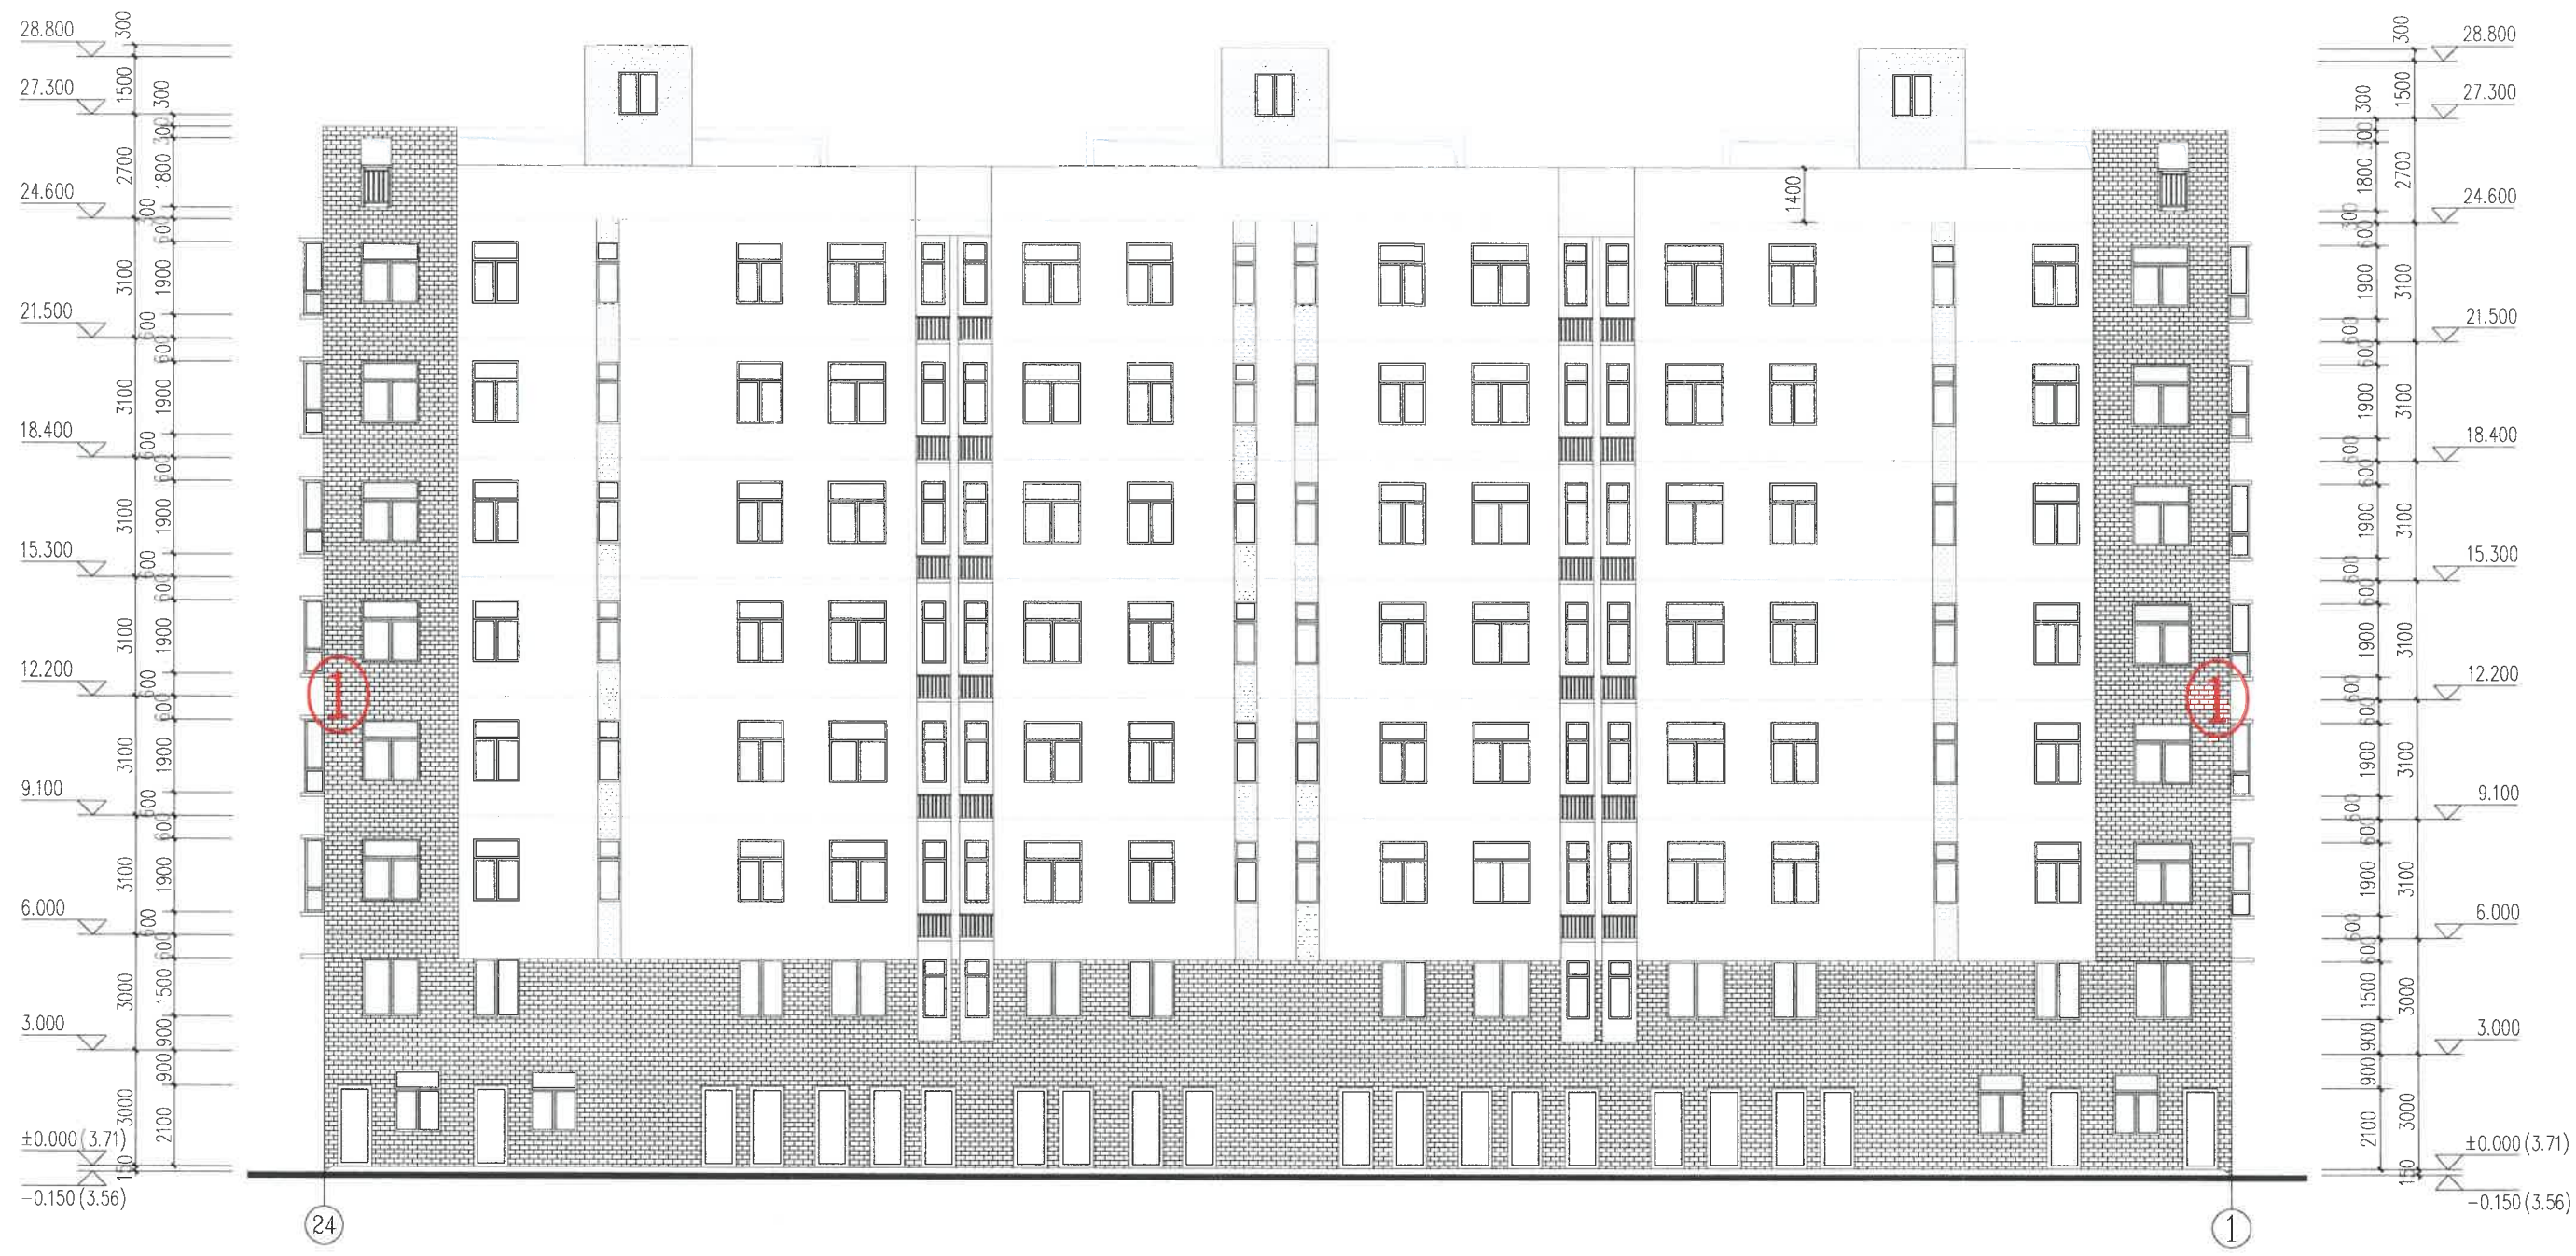

第一幢住宅楼 ②4-①轴立面图

- 杏色外墙砖
- 浅灰色外墙砖
- 白色外墙砖



原审批方案



第一幢住宅楼 ①-②④轴立面图


-  杏色外墙砖
-  浅灰色外墙砖
-  白色外墙砖

原审批方案

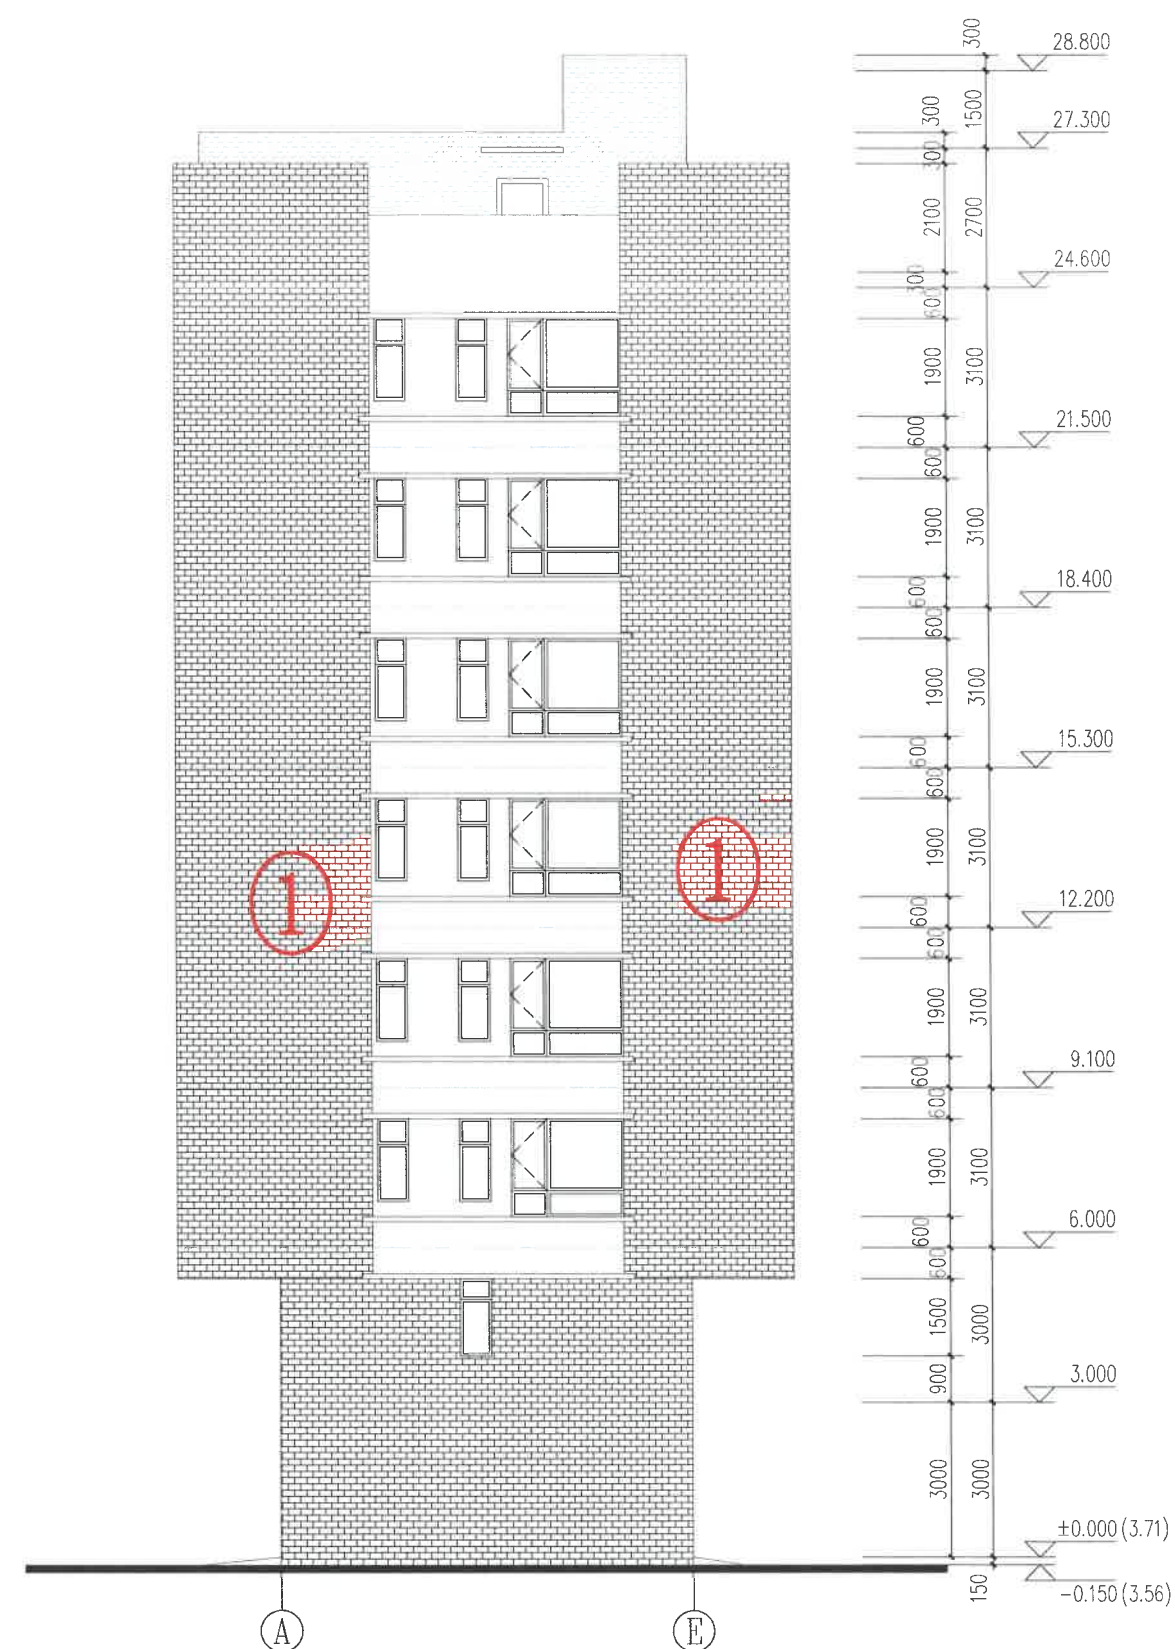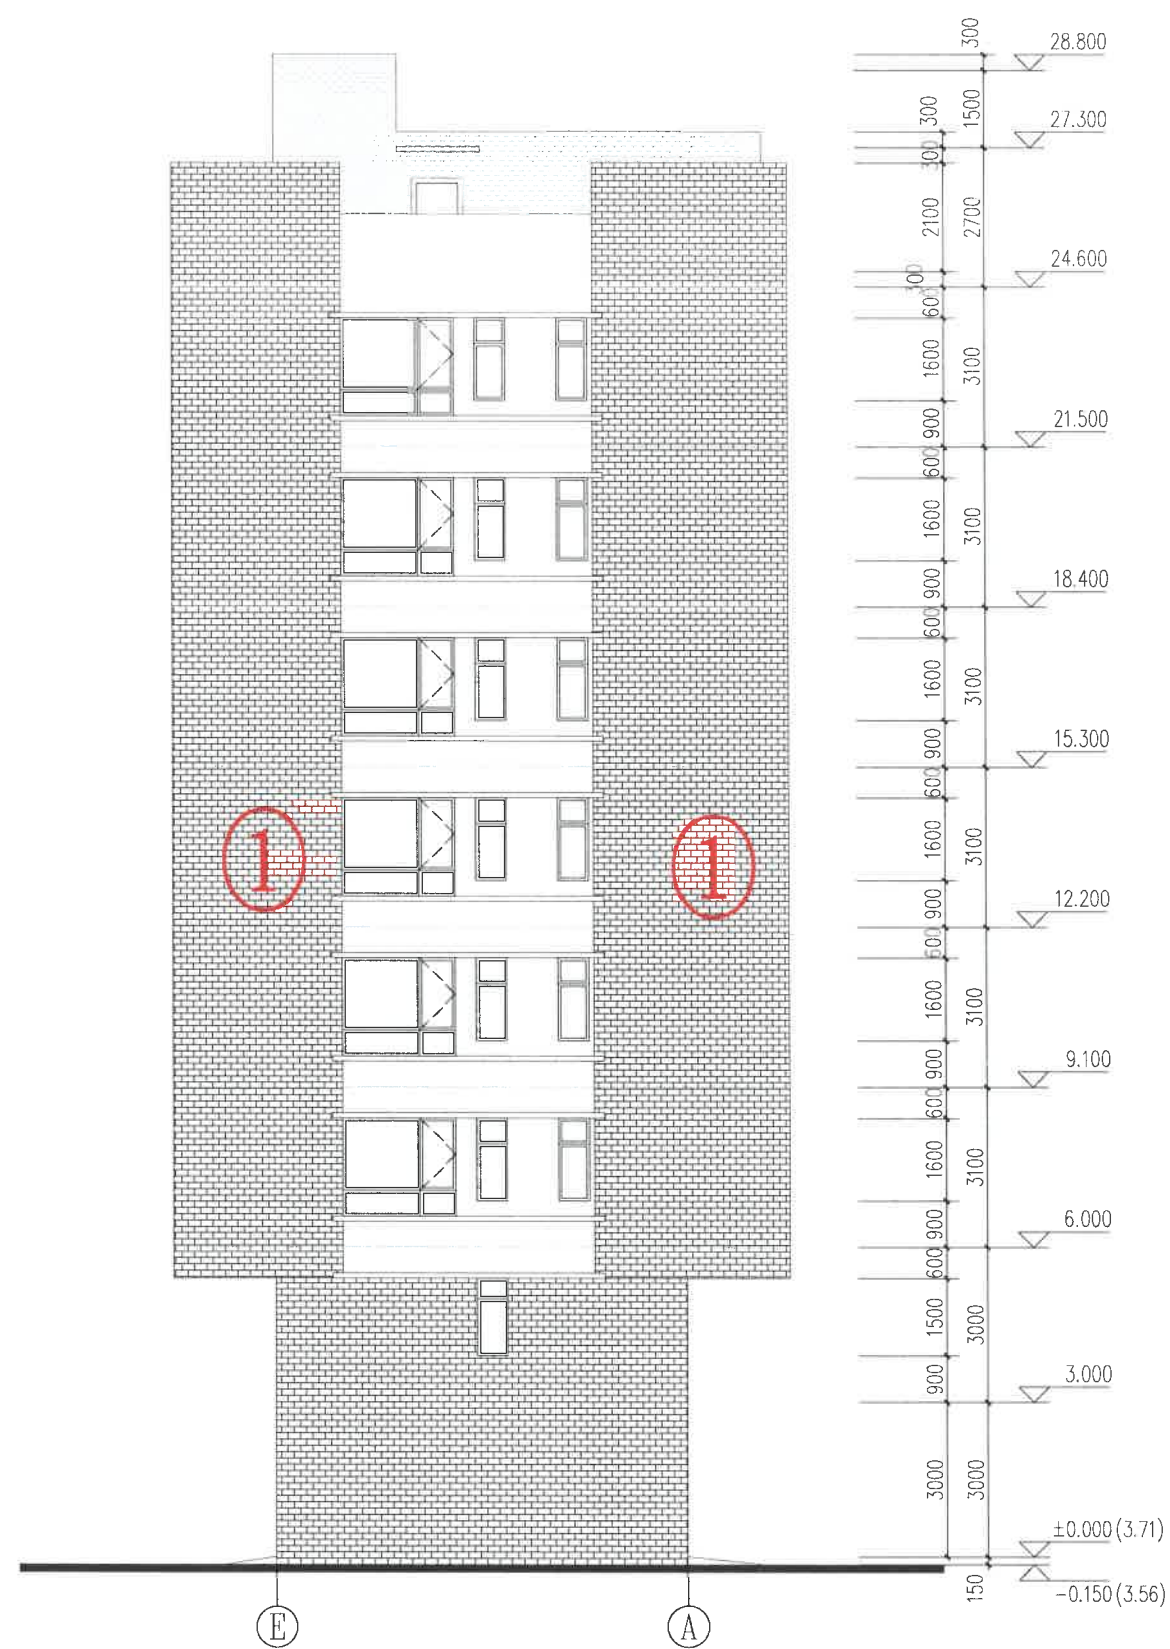


杏色外墙砖
浅灰色外墙砖
白色外墙砖

原审批方案

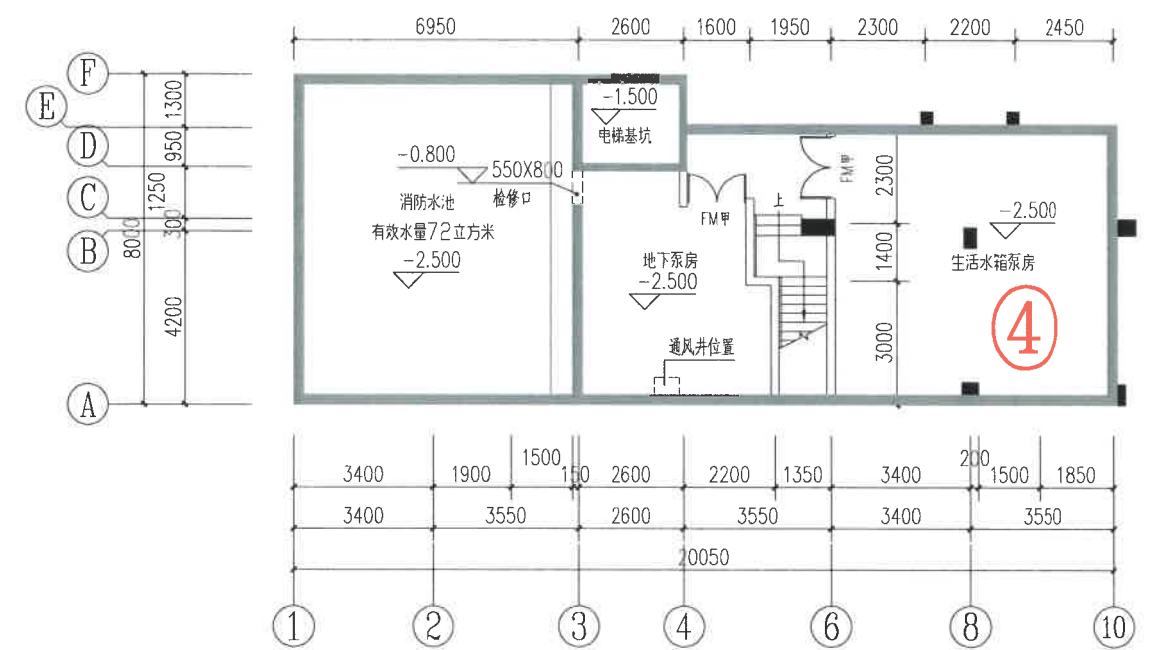


第一幢住宅楼消防水池、生活水箱泵房平面图

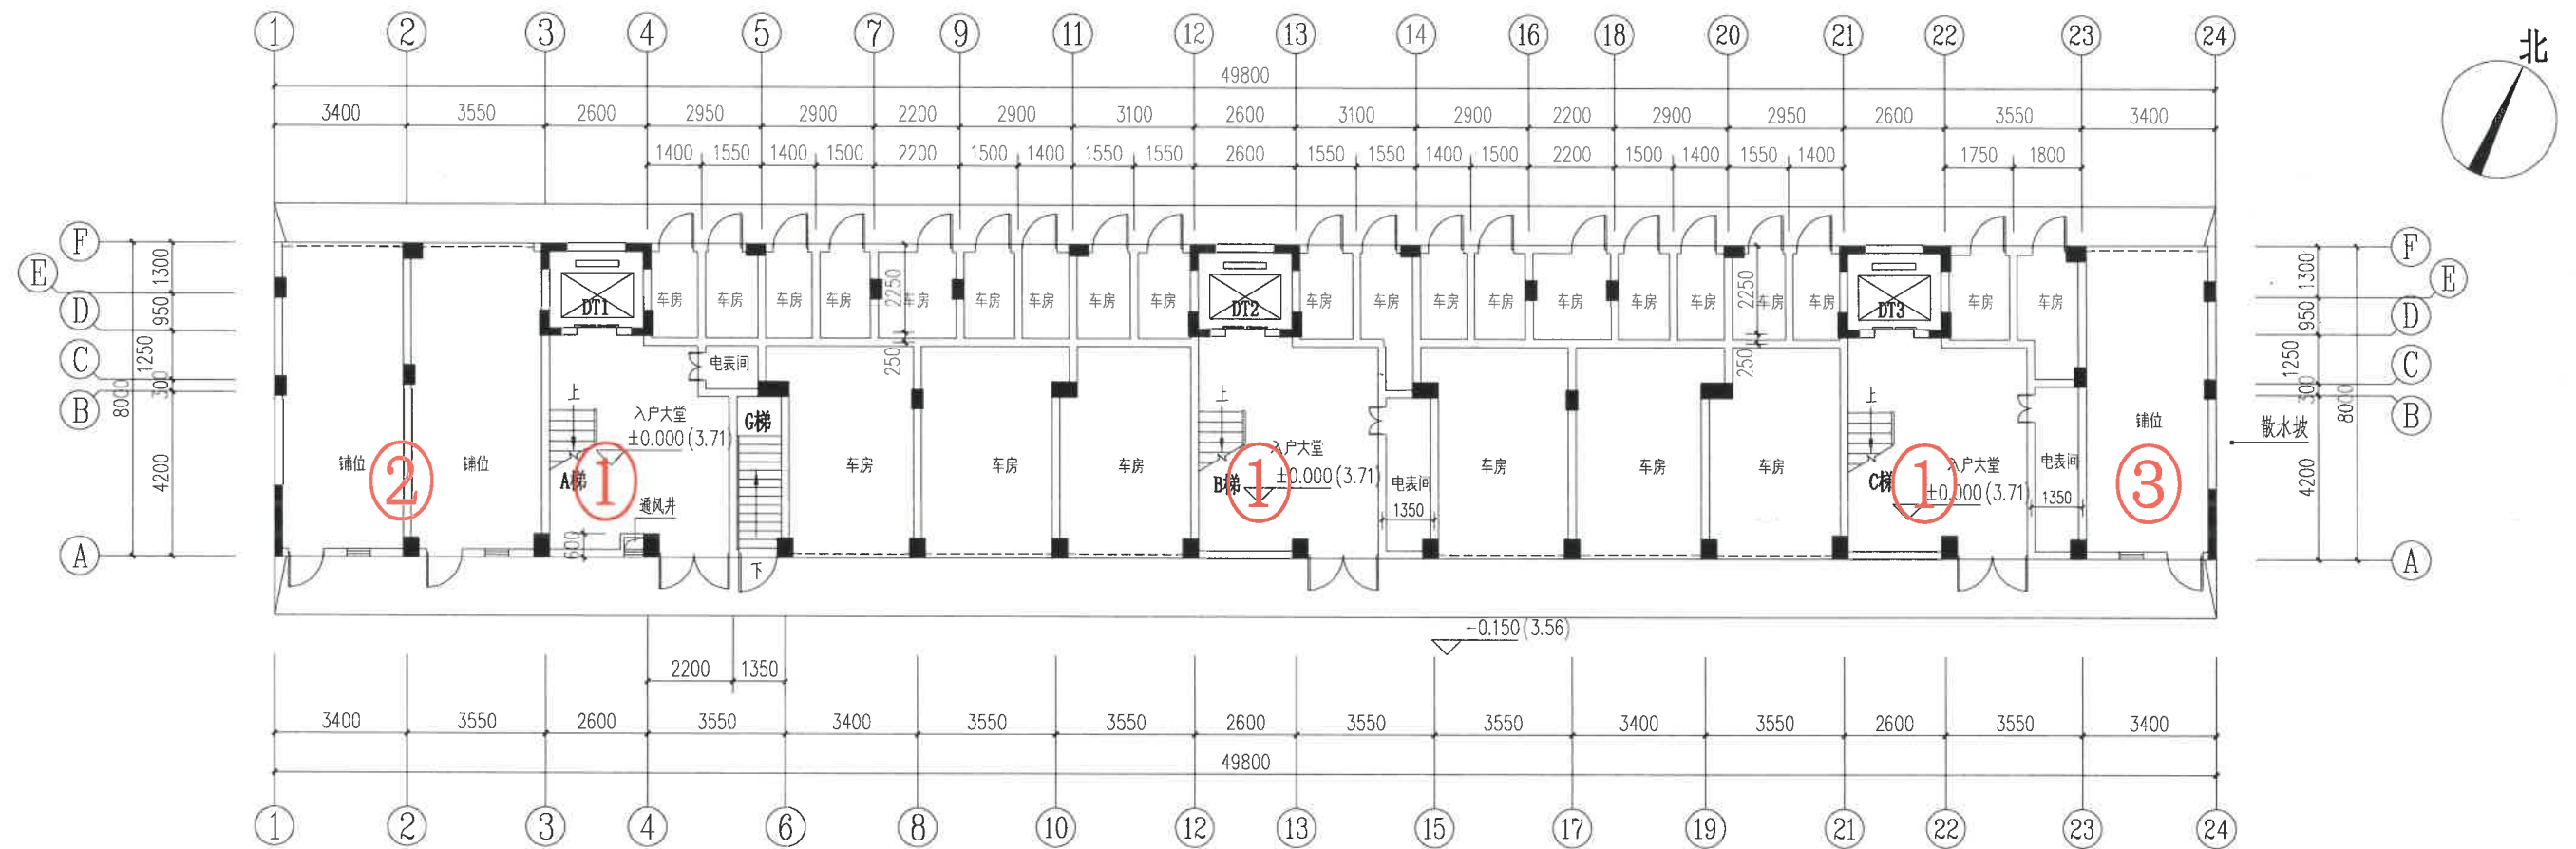


第一幢住宅楼首层平面图

拟调整方案

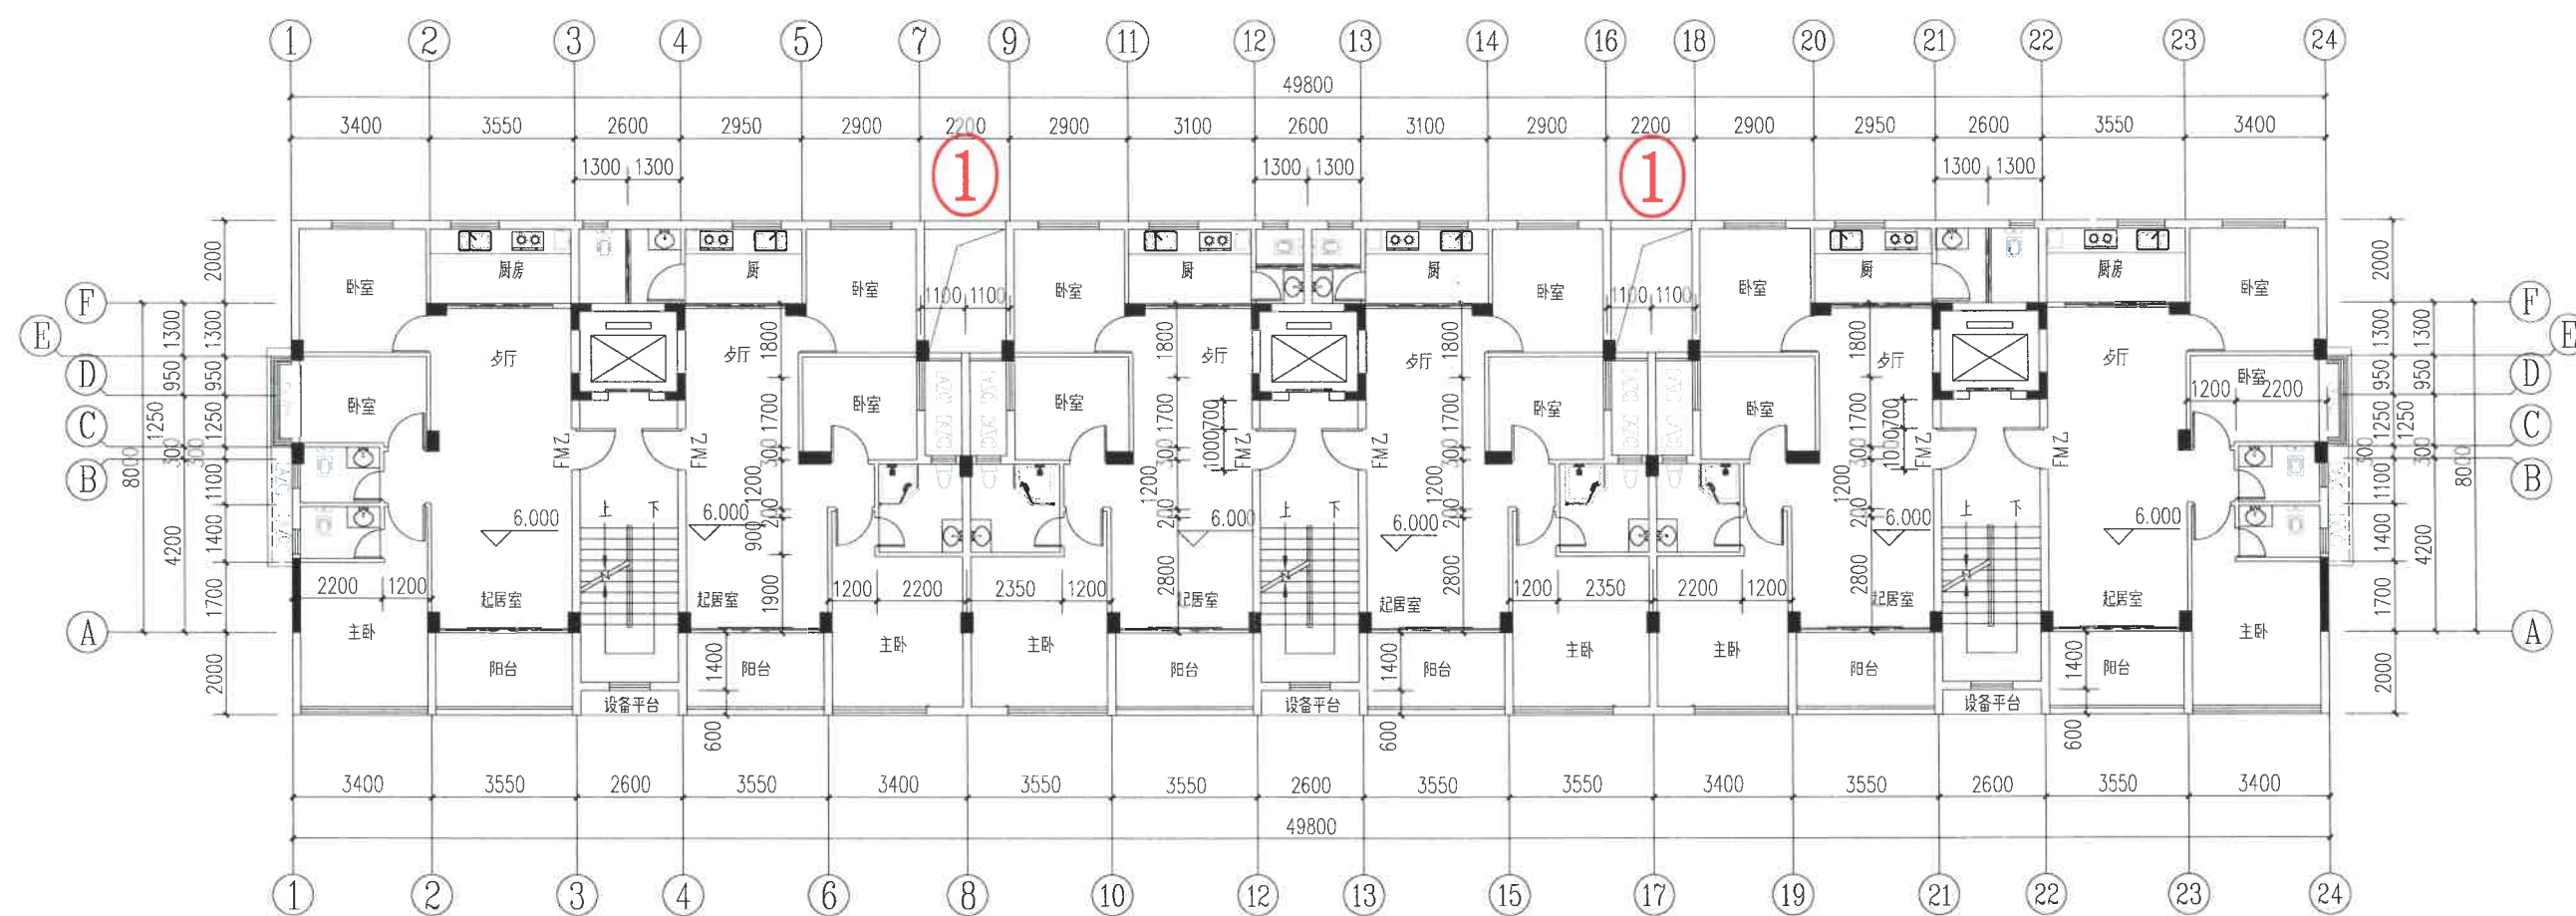

第一幢住宅楼三层平面图


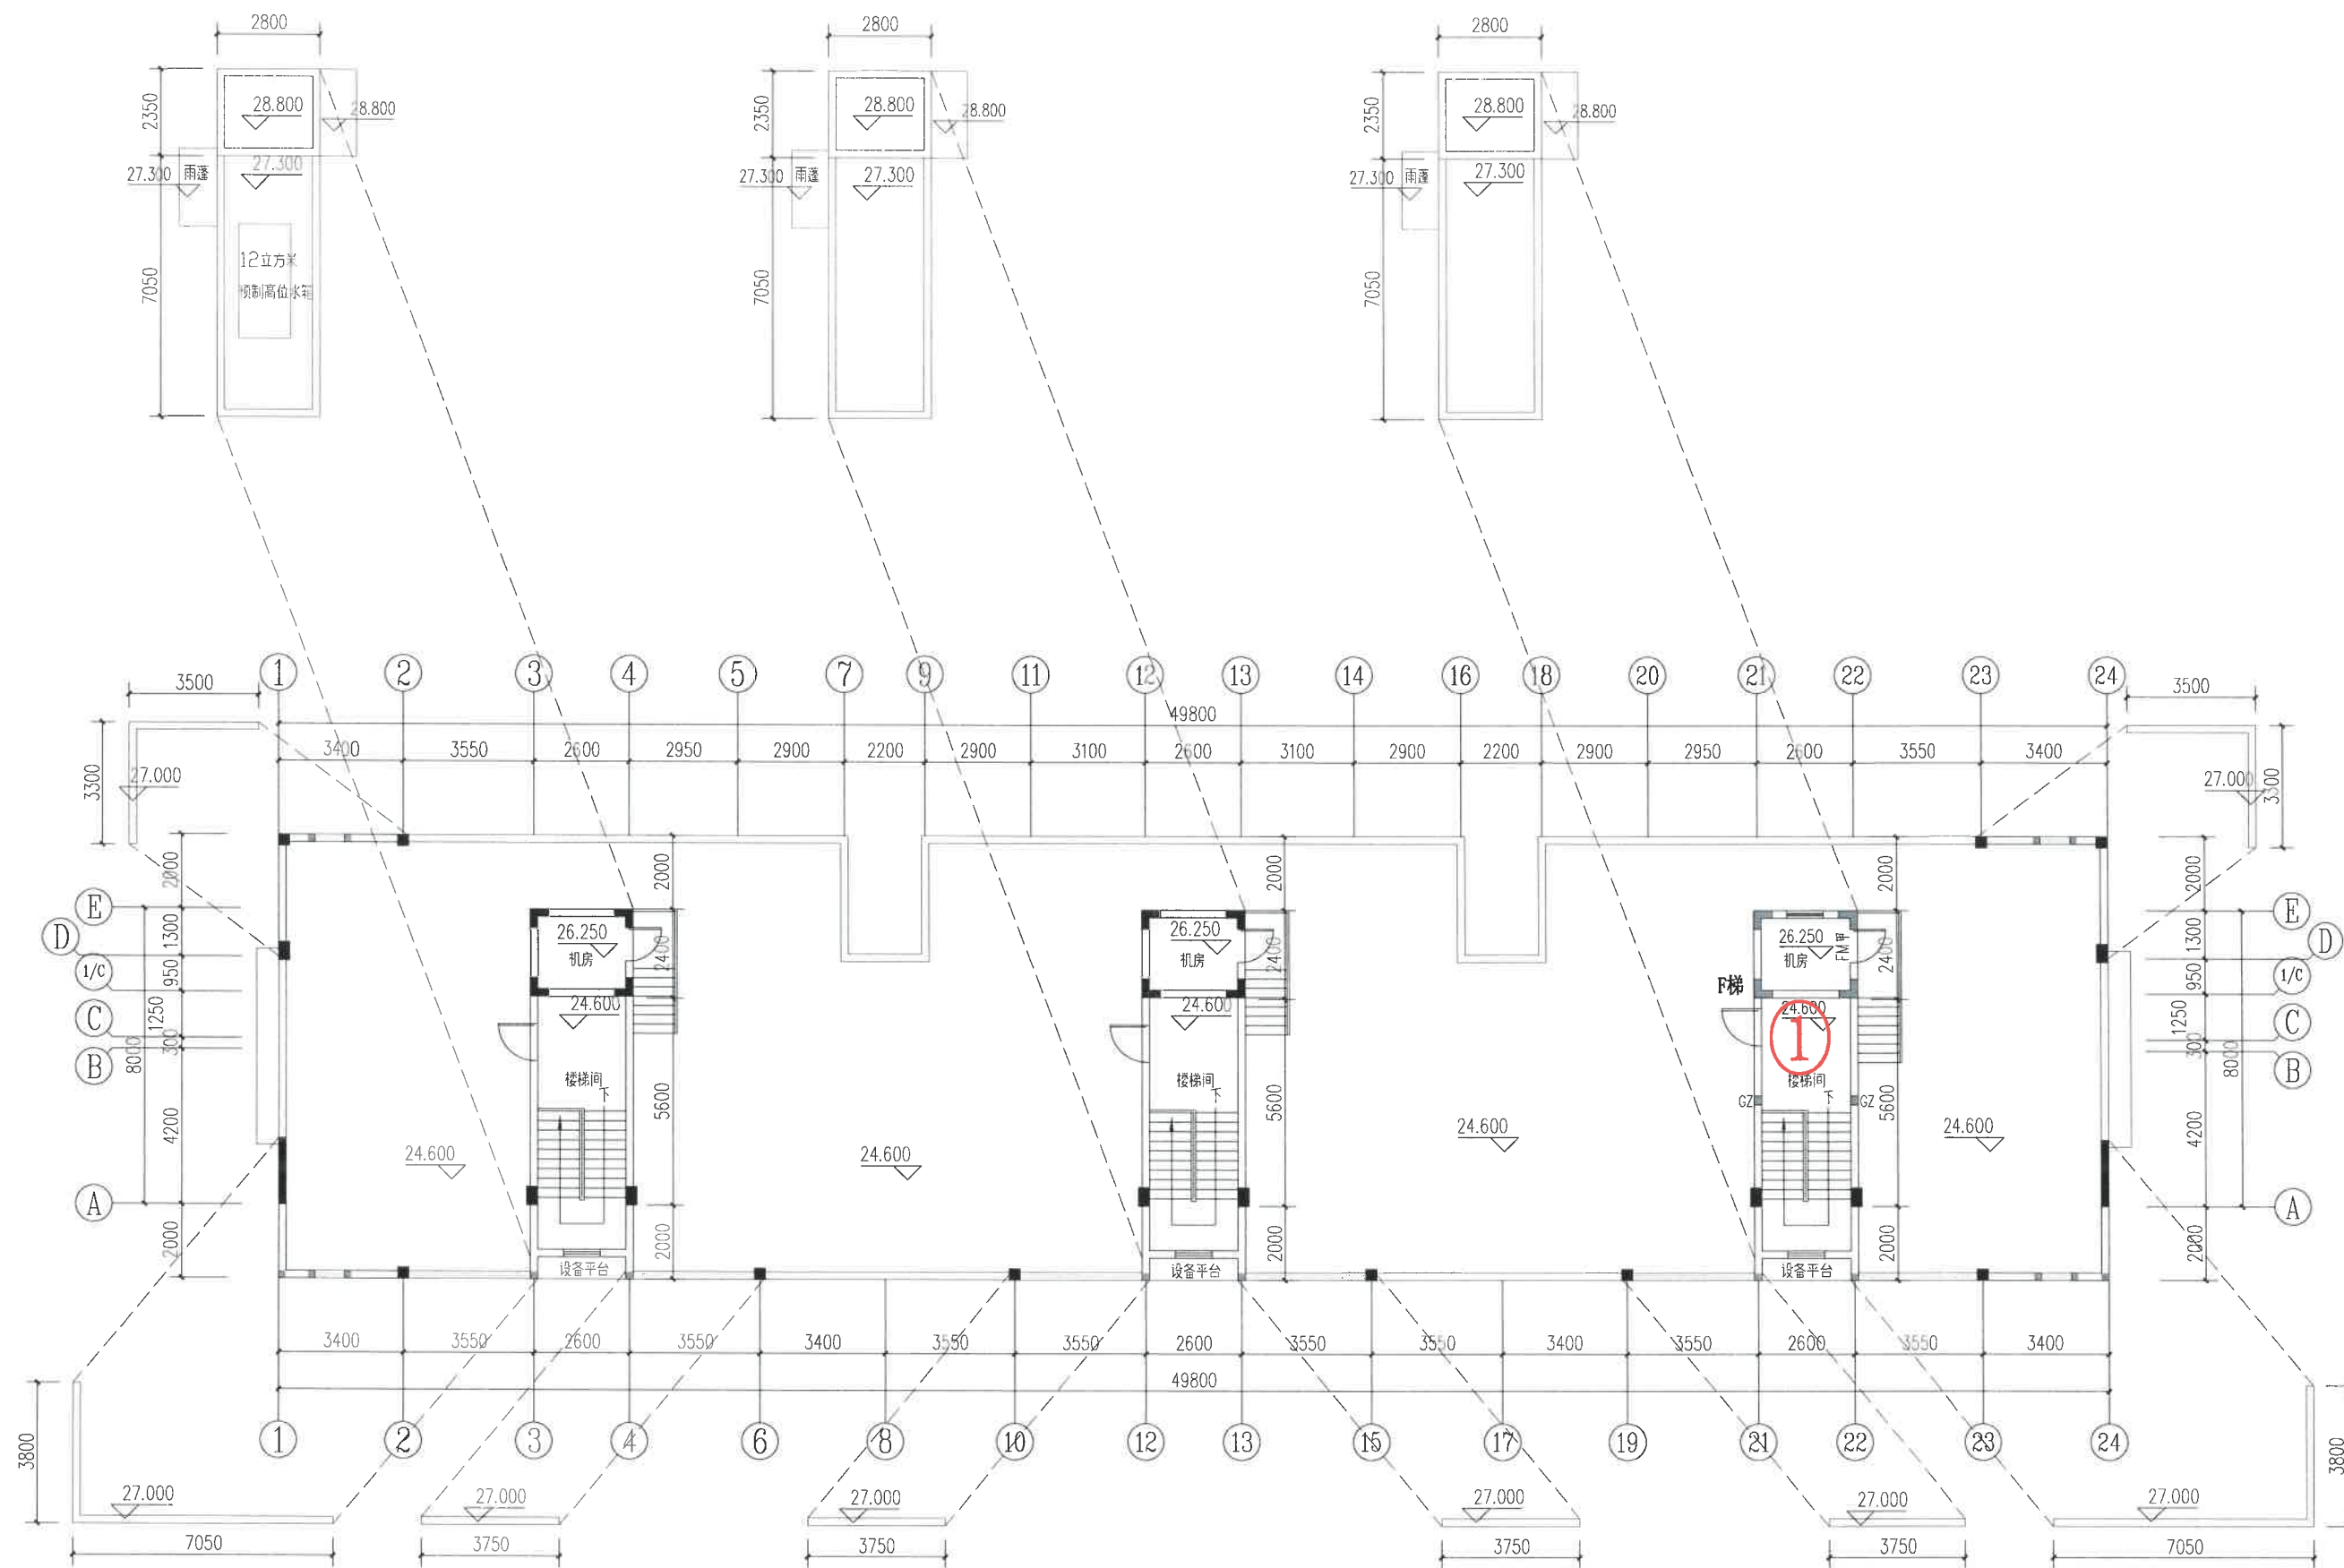


第一幢住宅楼屋面平面图

拟调整方案



第一幢住宅楼 ②4-①轴立面图

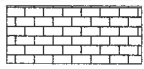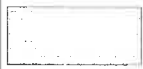外墙饰 面图例		45x45杏色外墙砖		45x45浅灰色外墙砖
		45x45白色外墙砖		



拟调整方案



第一幢住宅楼 ①-②④轴立面图


外墙饰 面图例		45x45杏色外墙砖		45x45浅灰色外墙砖
		45x45白色外墙砖		

拟调整方案

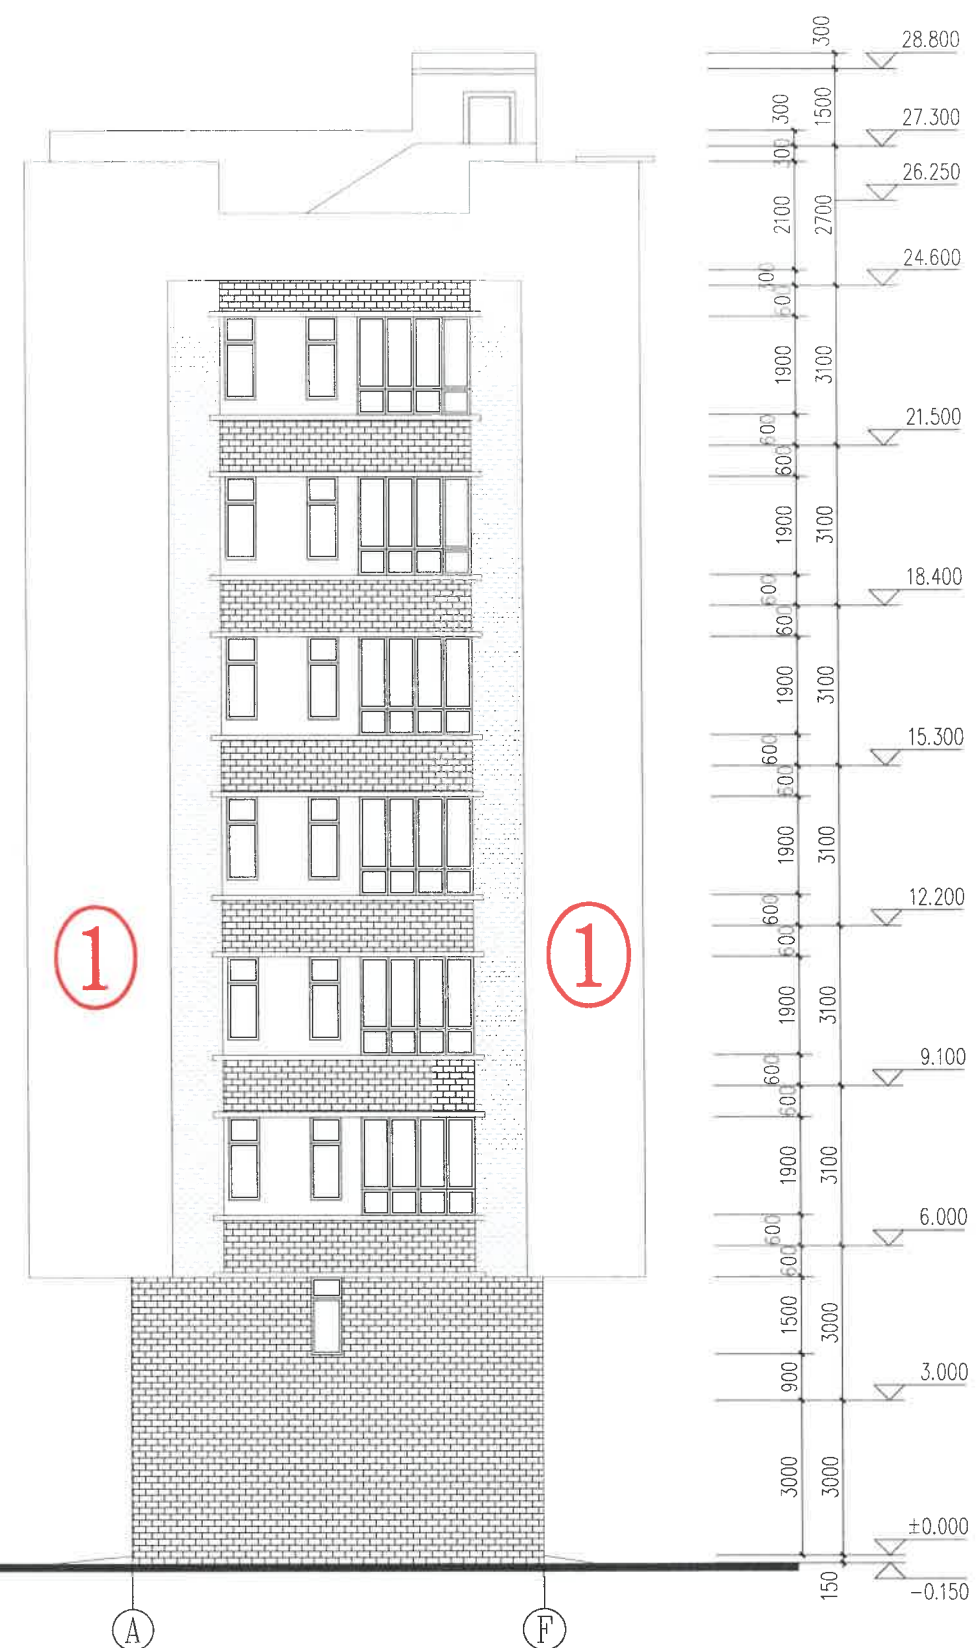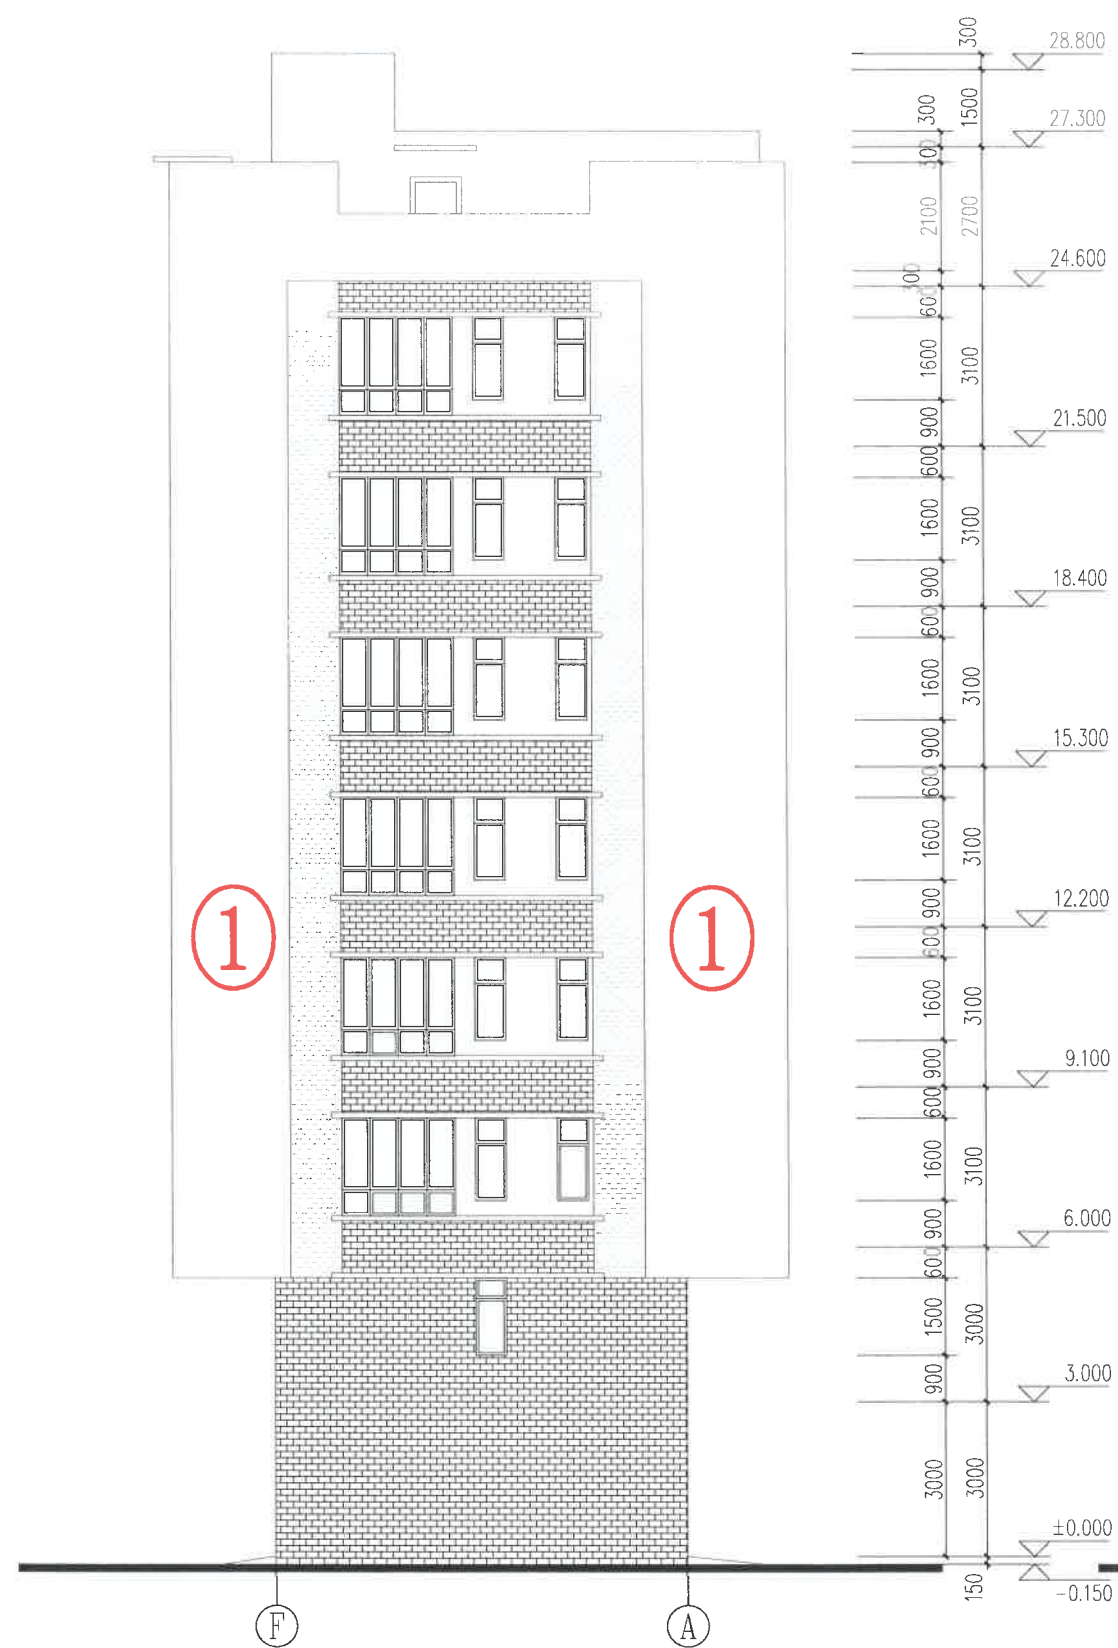


外墙饰 面图例		45x45杏色外墙砖		45x45浅灰色外墙砖
		45x45白色外墙砖		


拟调整方案

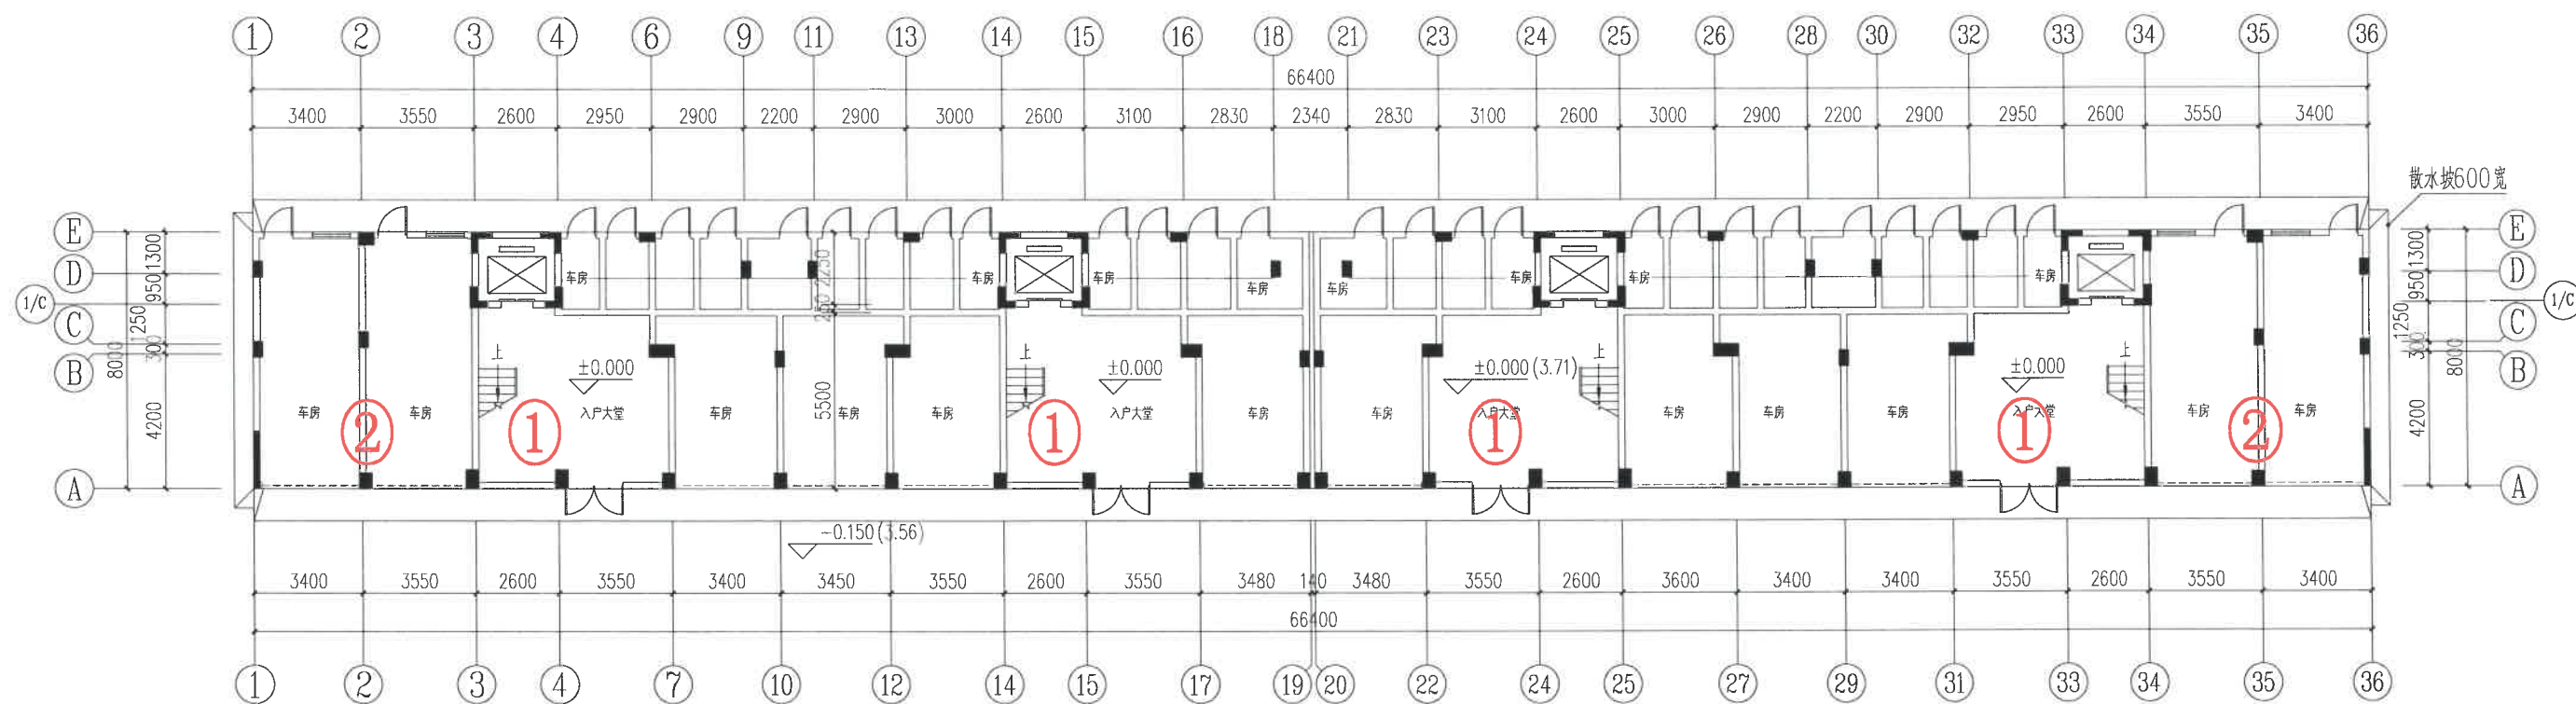

第二幢住宅楼首层平面图

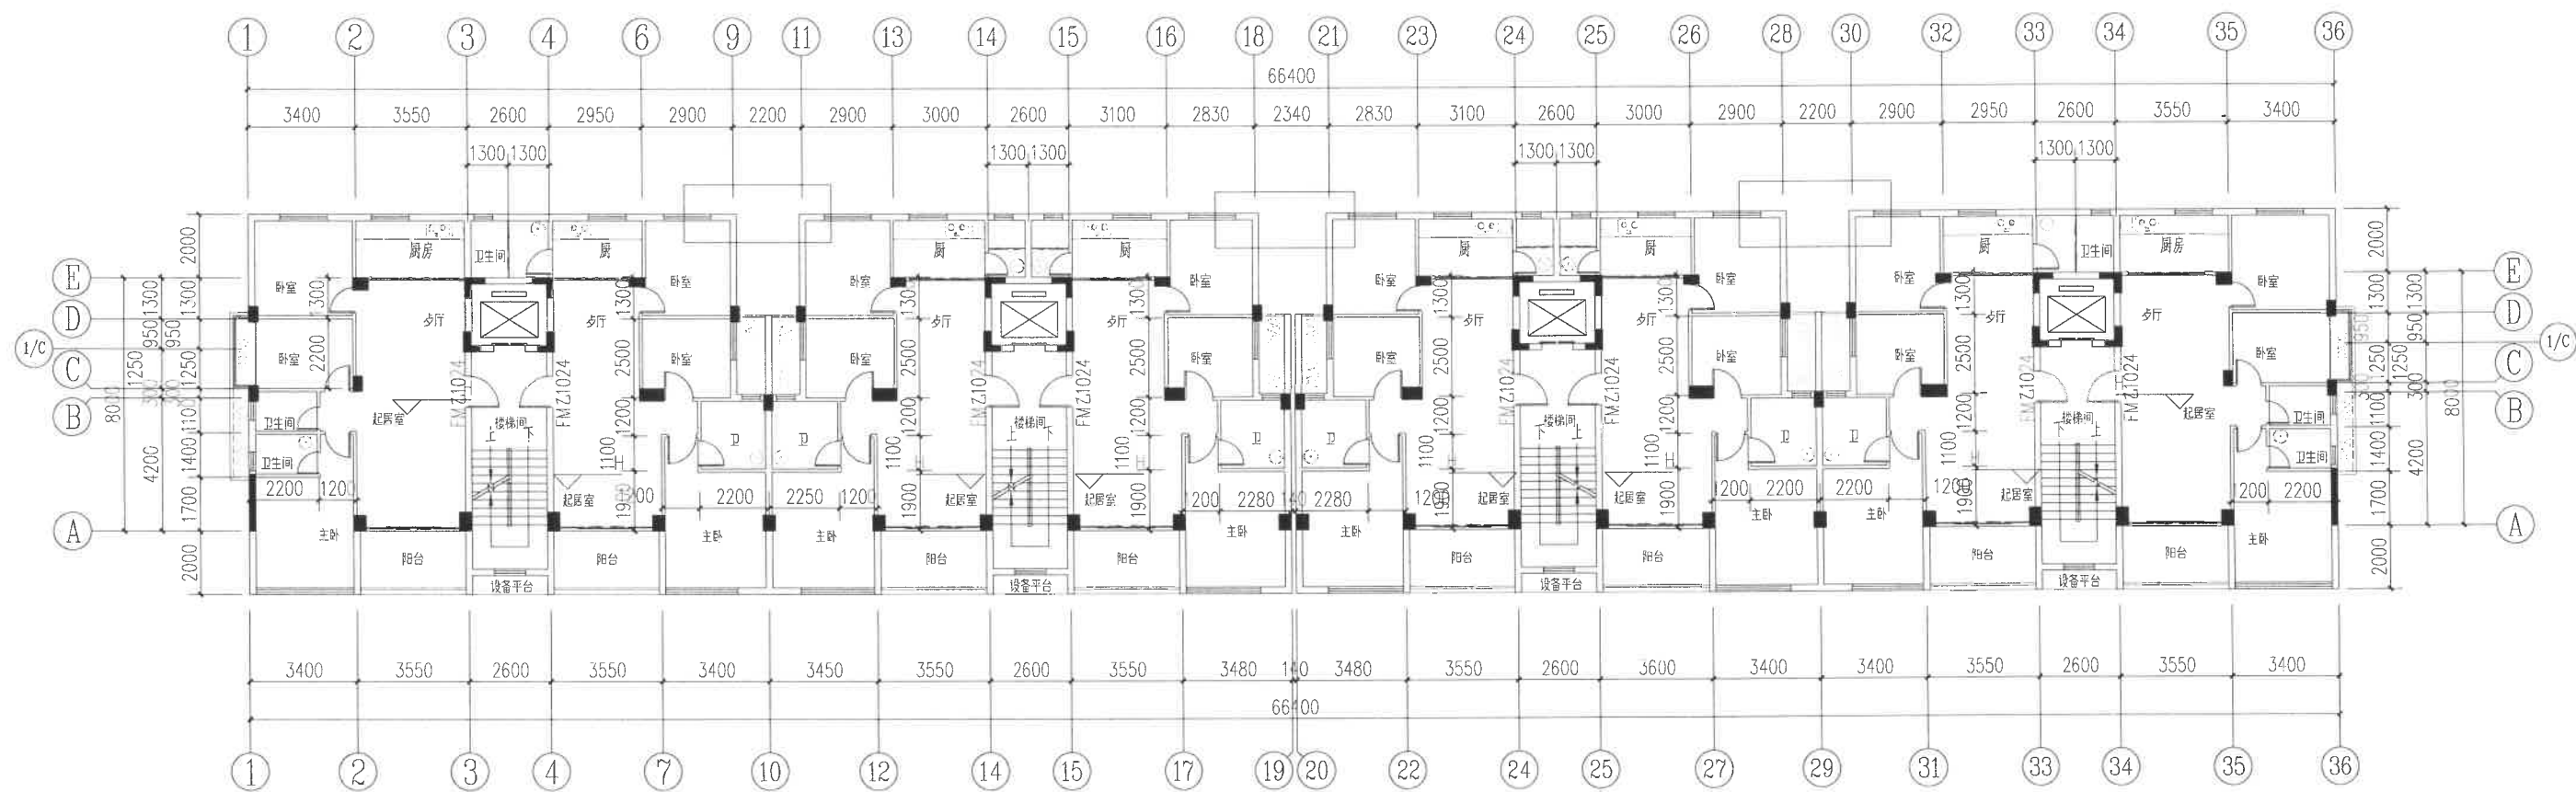

第二幢住宅楼三层平面图

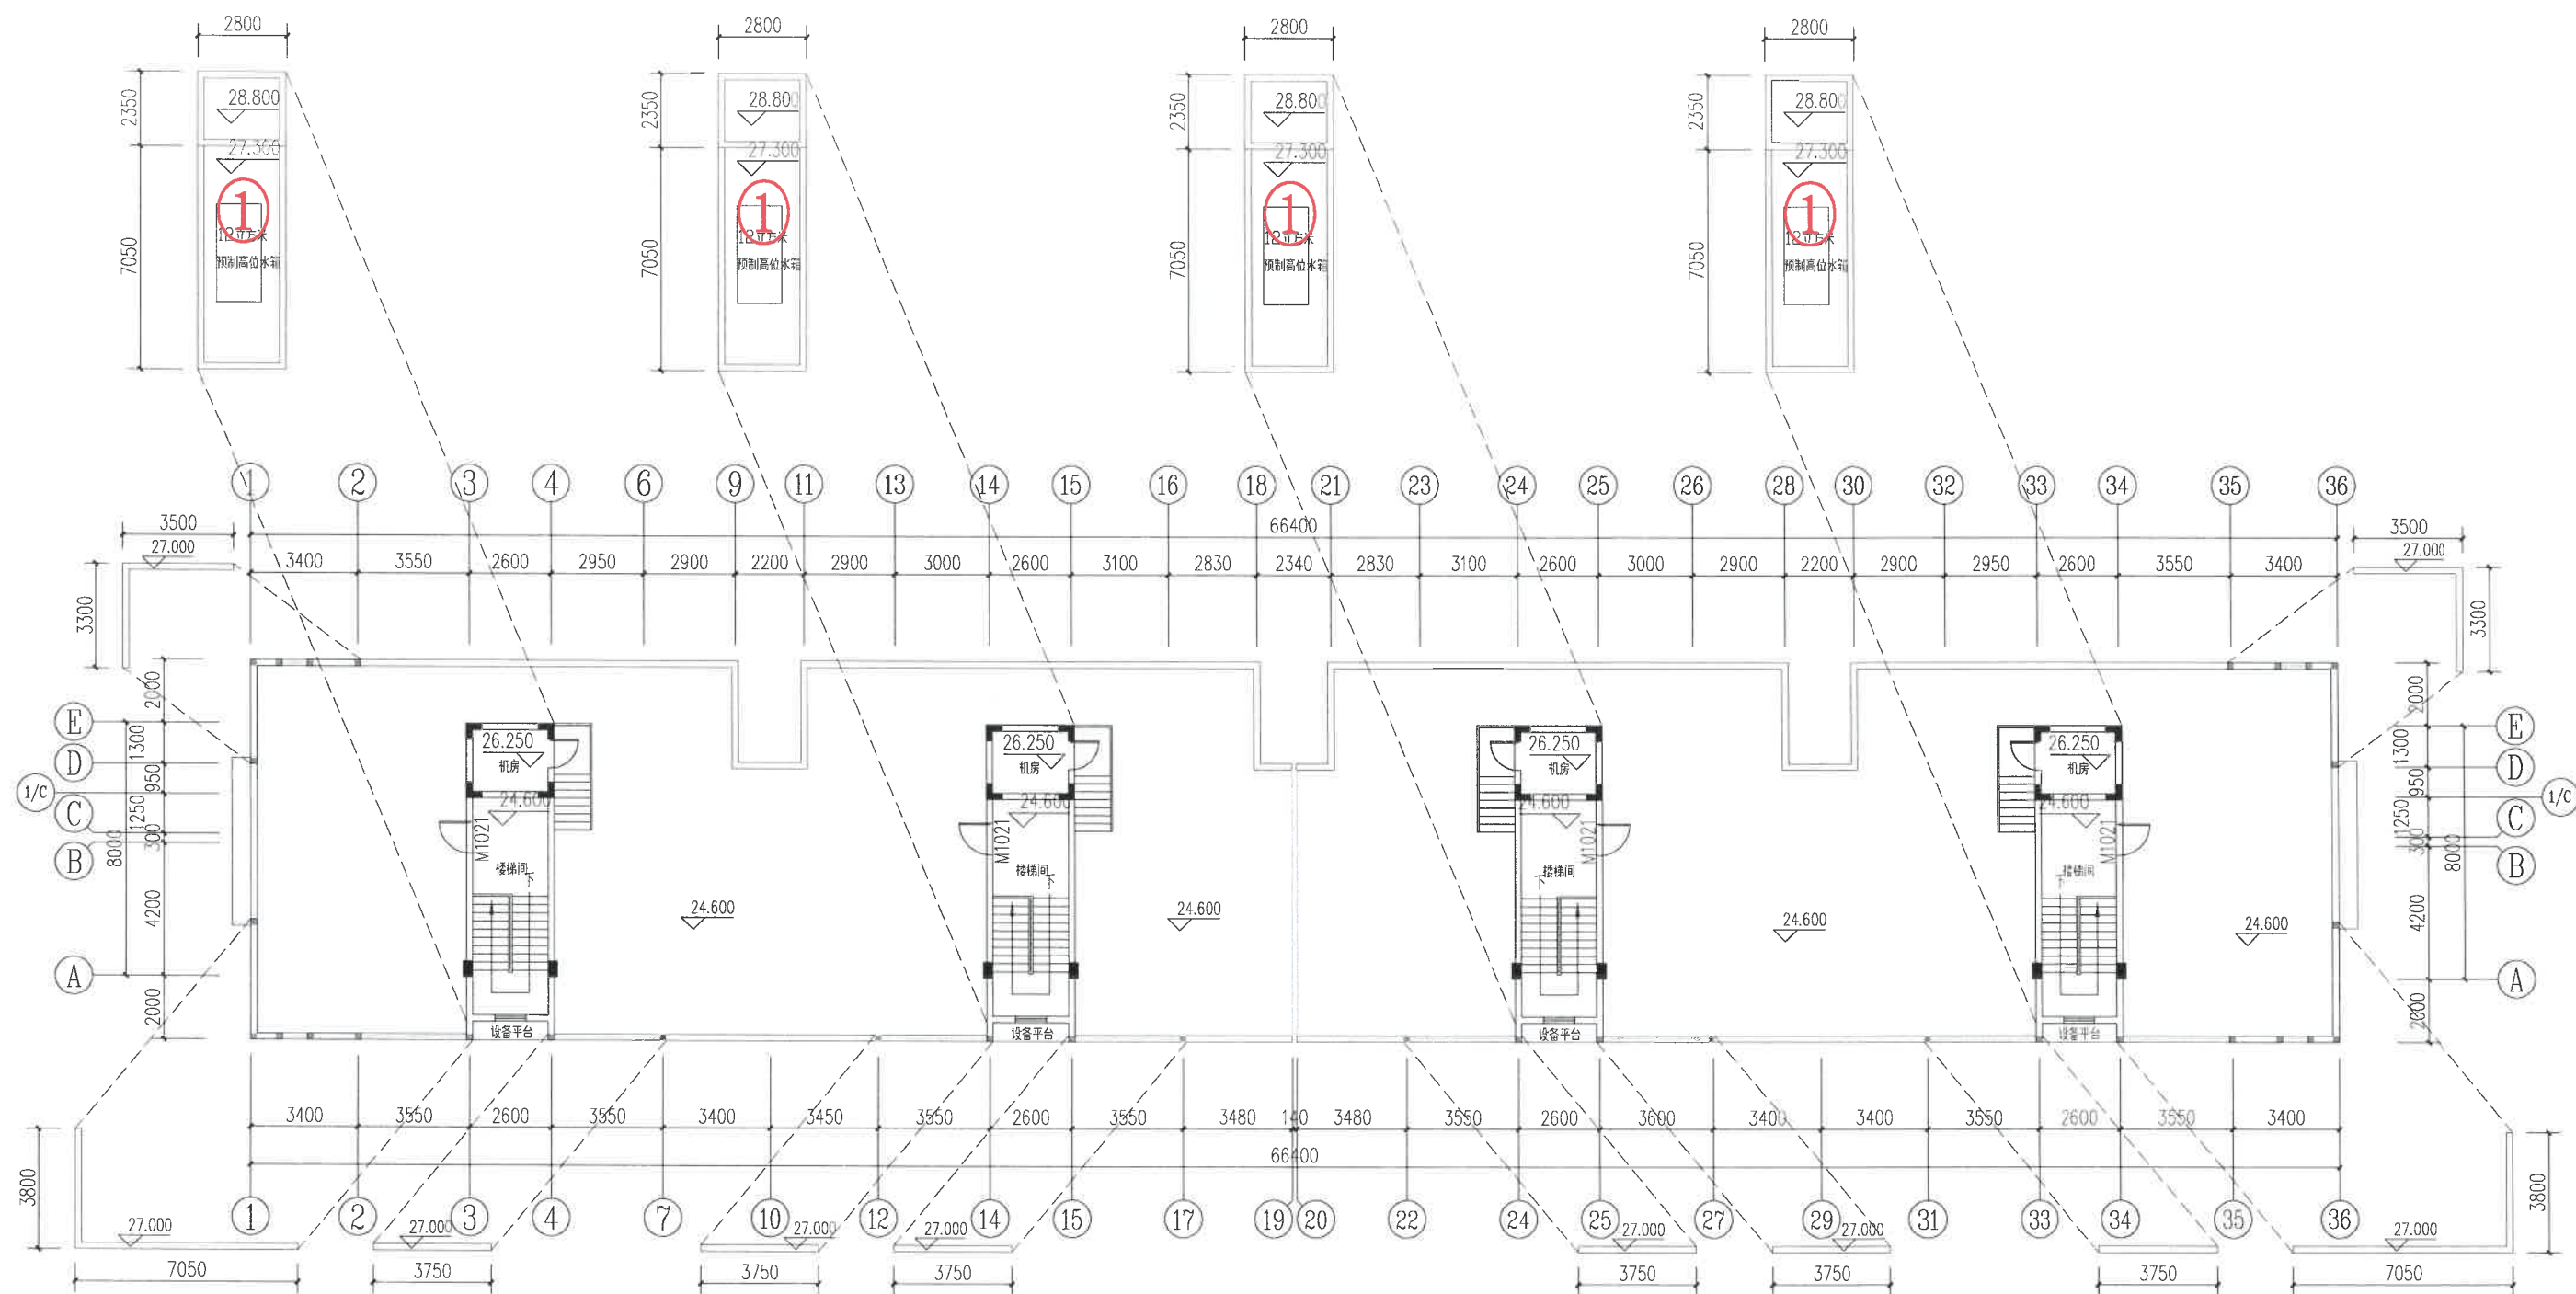

第二幢住宅楼天面平面图



第二幢住宅楼 ①-③⑥轴立面图

-  杏色外墙砖
-  浅灰色外墙砖
-  白色外墙砖


原审批方案




第二幢住宅楼 ③⑥-①轴立面图

- 杏色外墙砖
- 浅灰色外墙砖
- 白色外墙砖

原审批方案

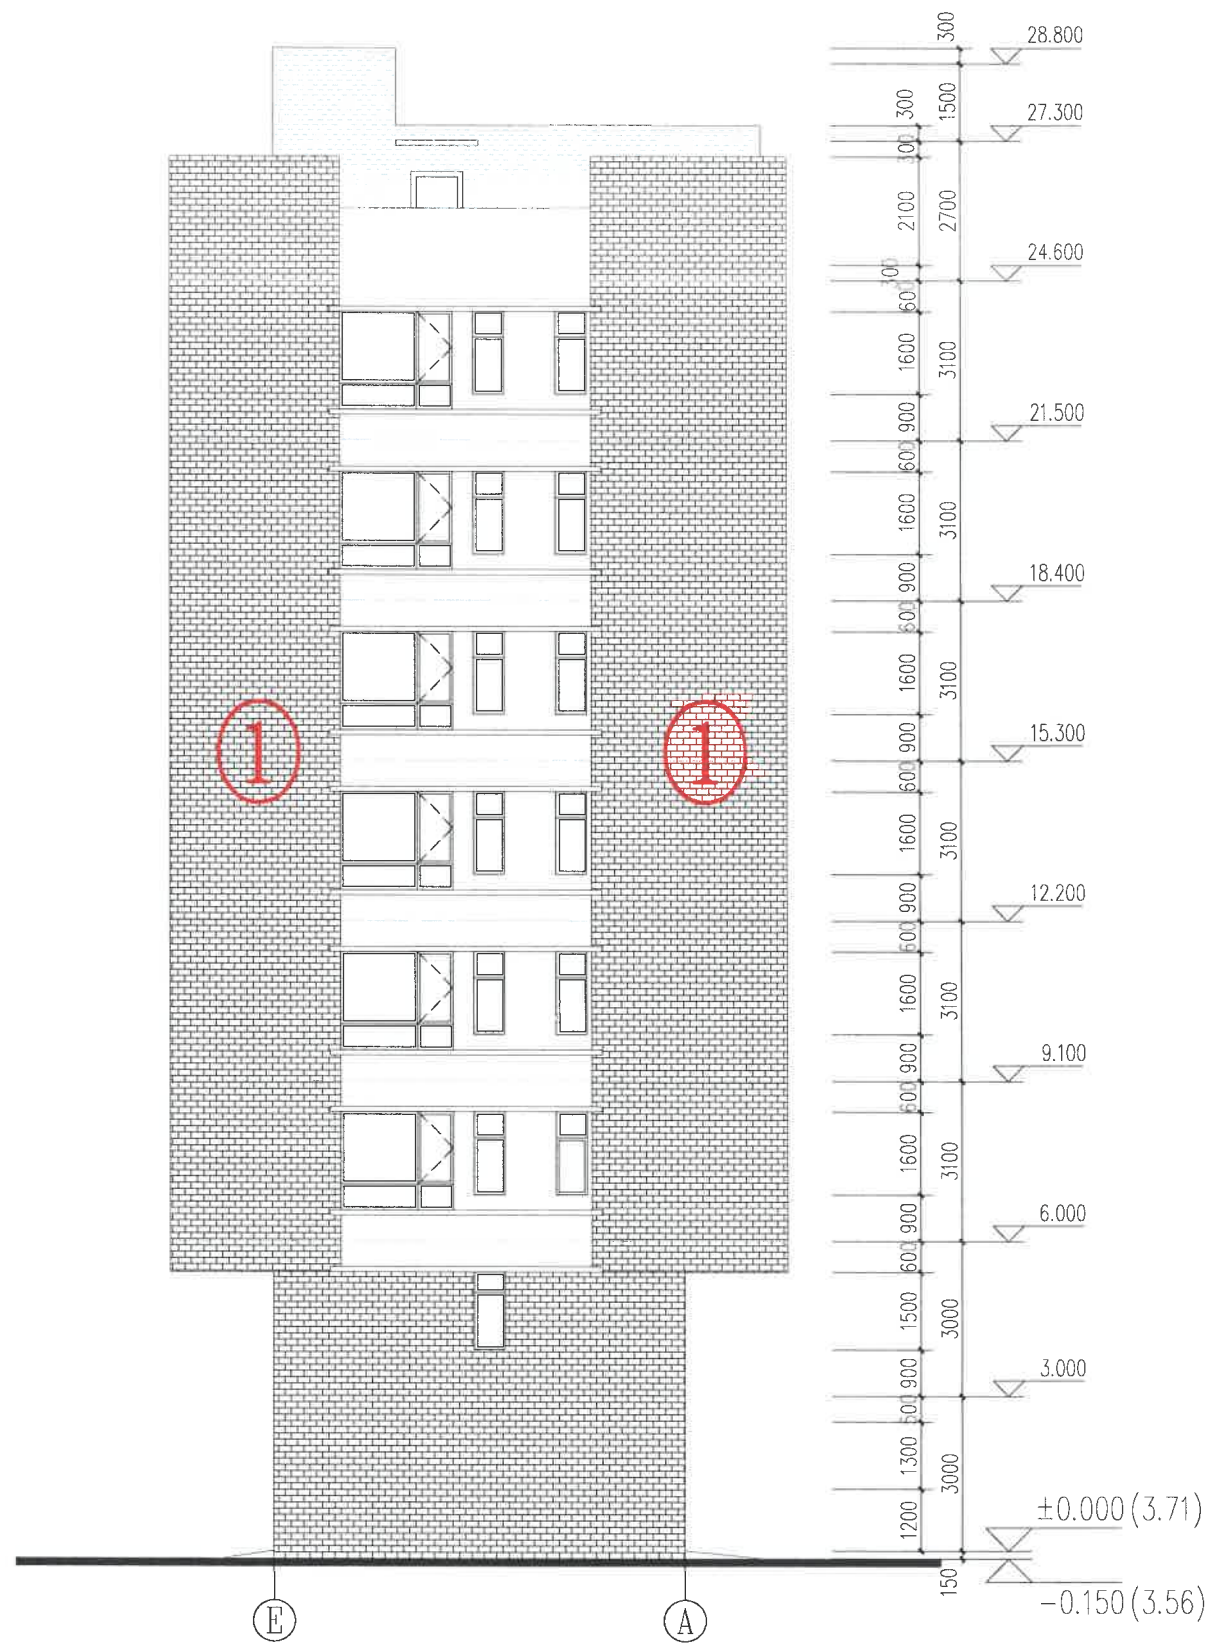


第二幢住宅楼 E-A 轴立面图

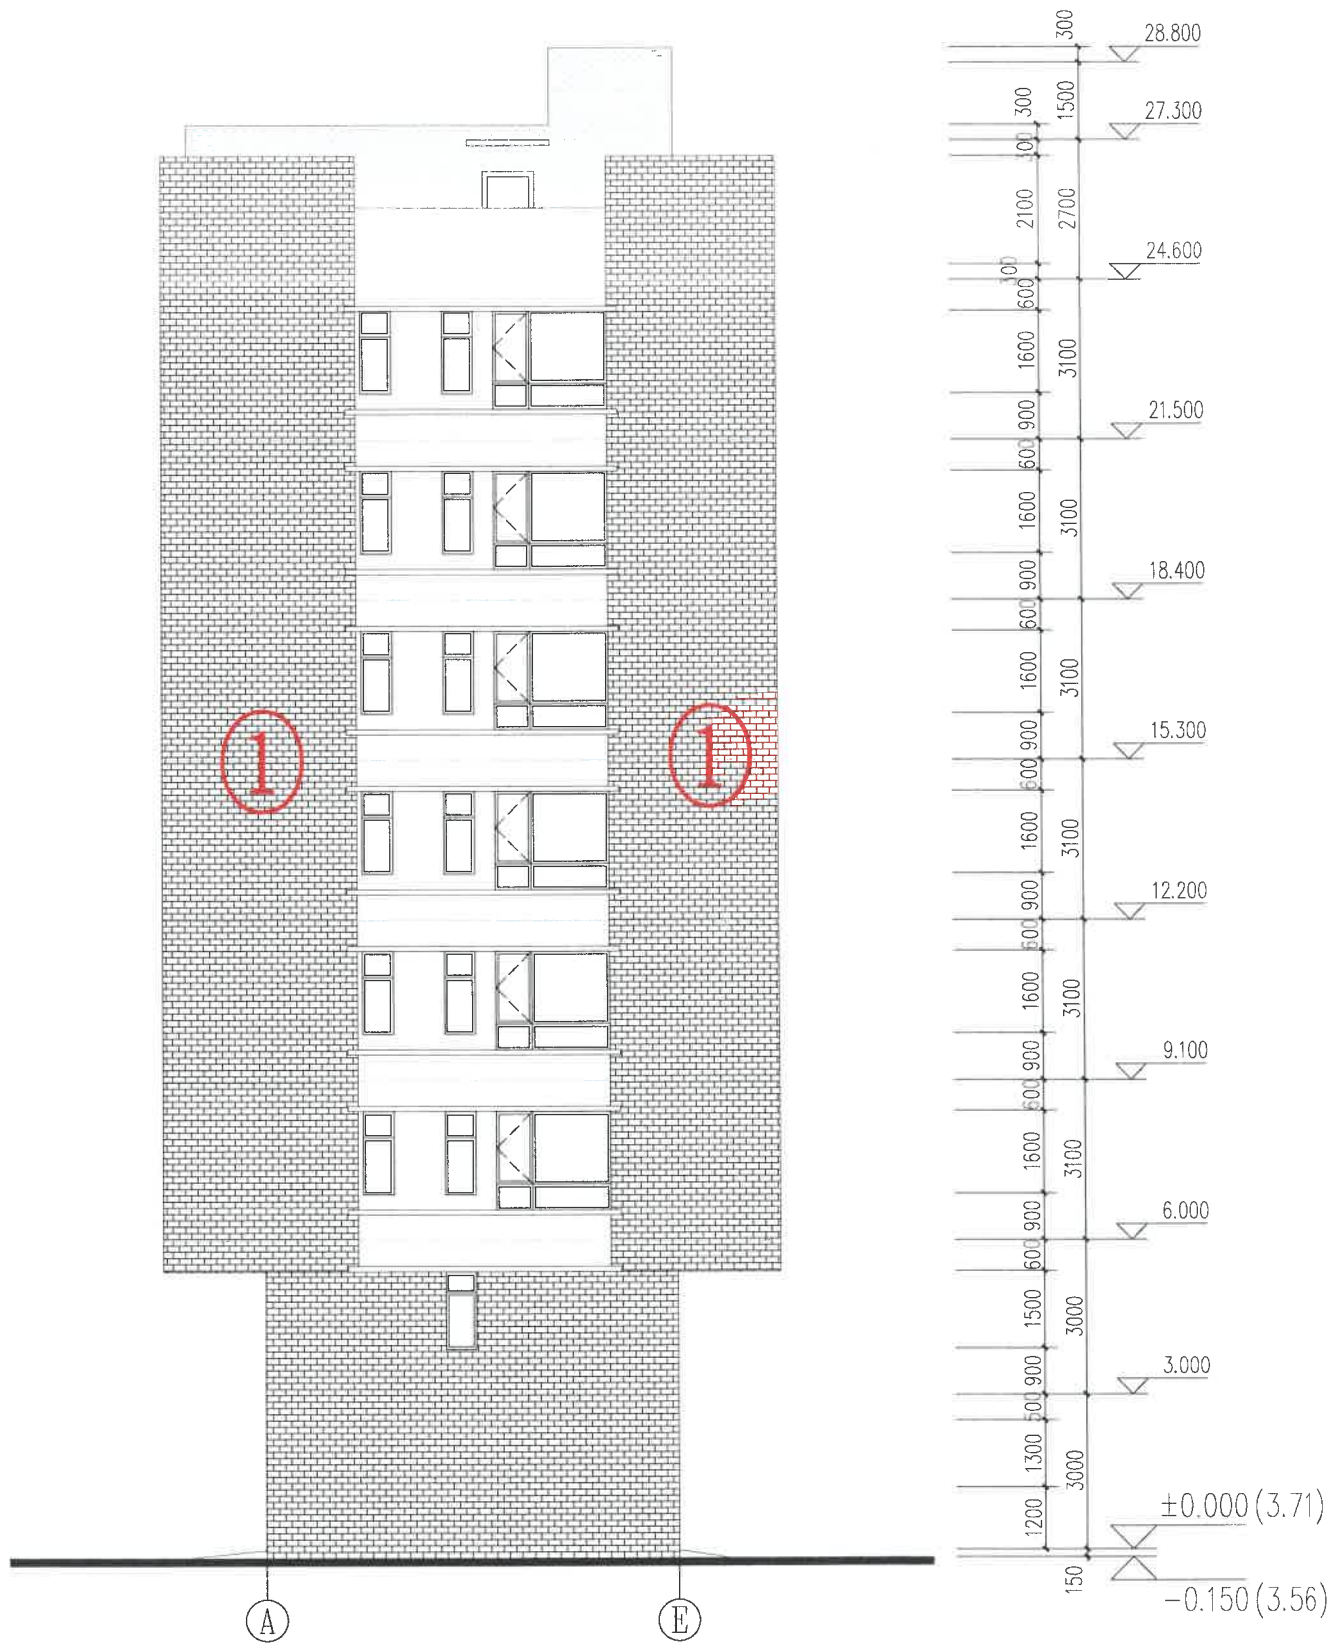


第二幢住宅楼 A-E 轴立面图

-  杏色外墙砖
-  浅灰色外墙砖
-  白色外墙砖


原审批方案

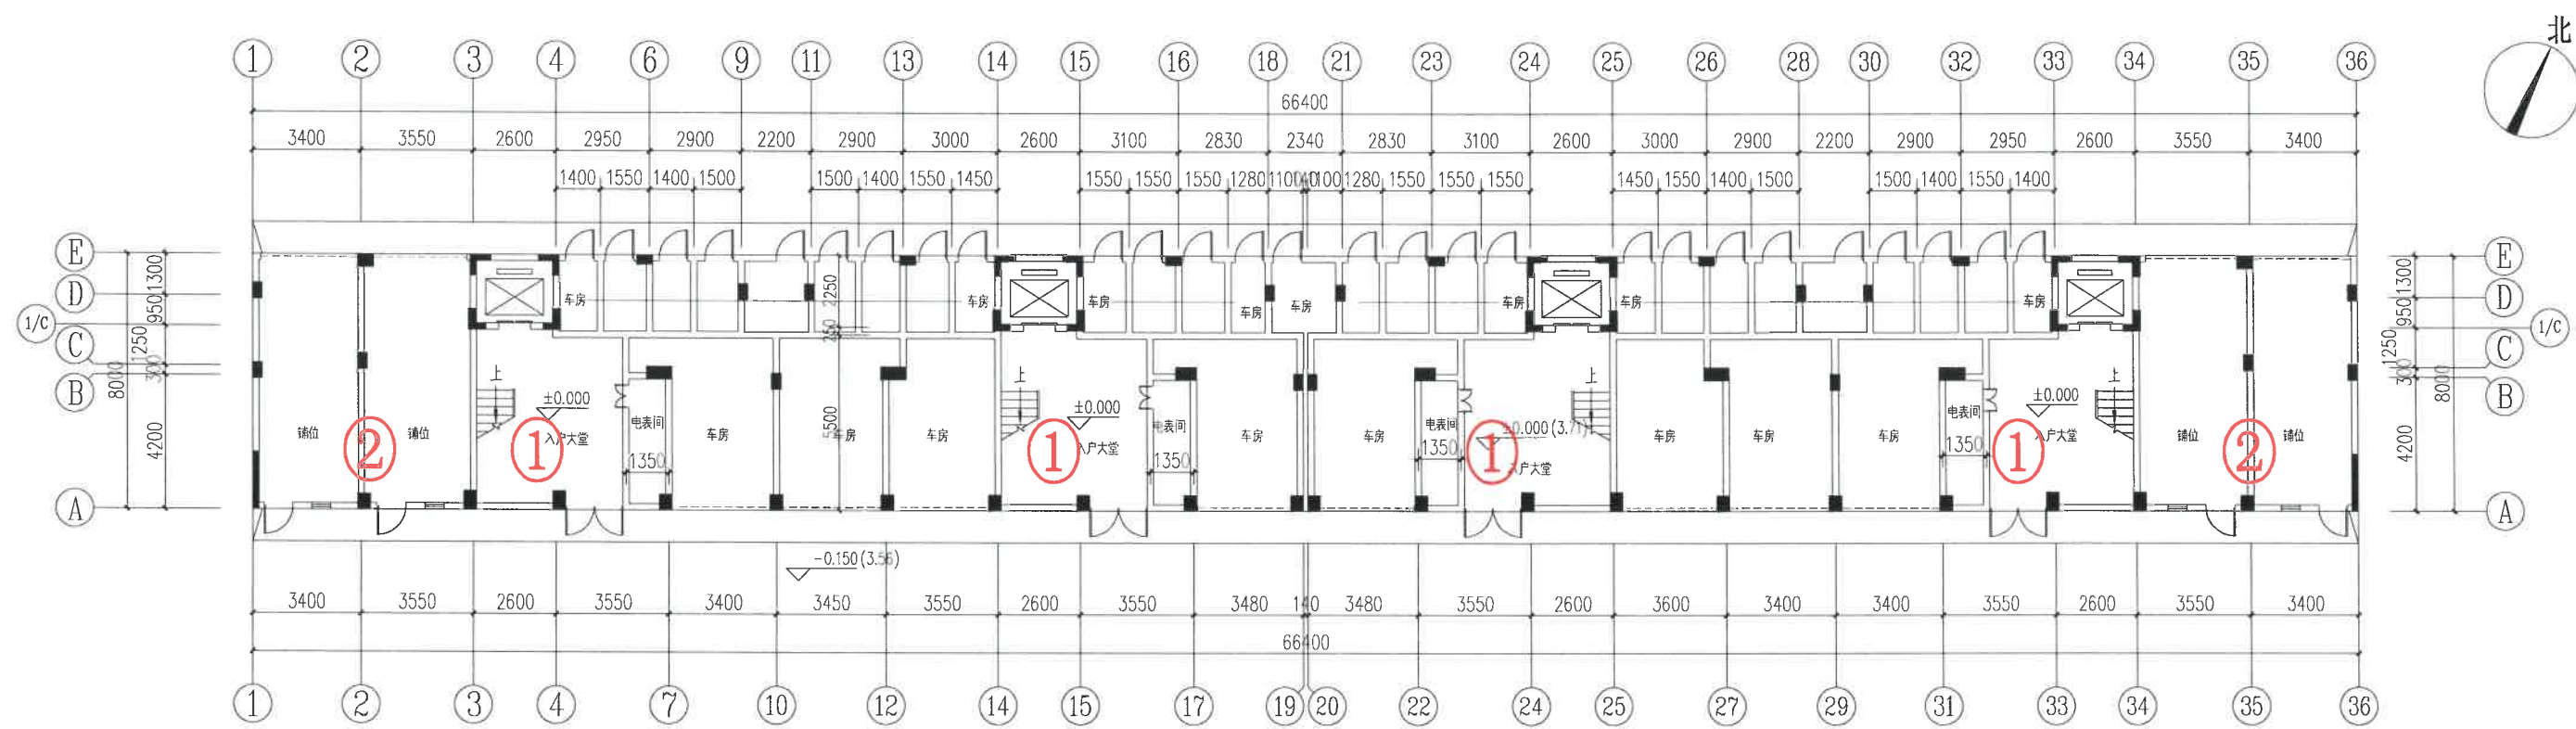

第二幢住宅楼首层平面图

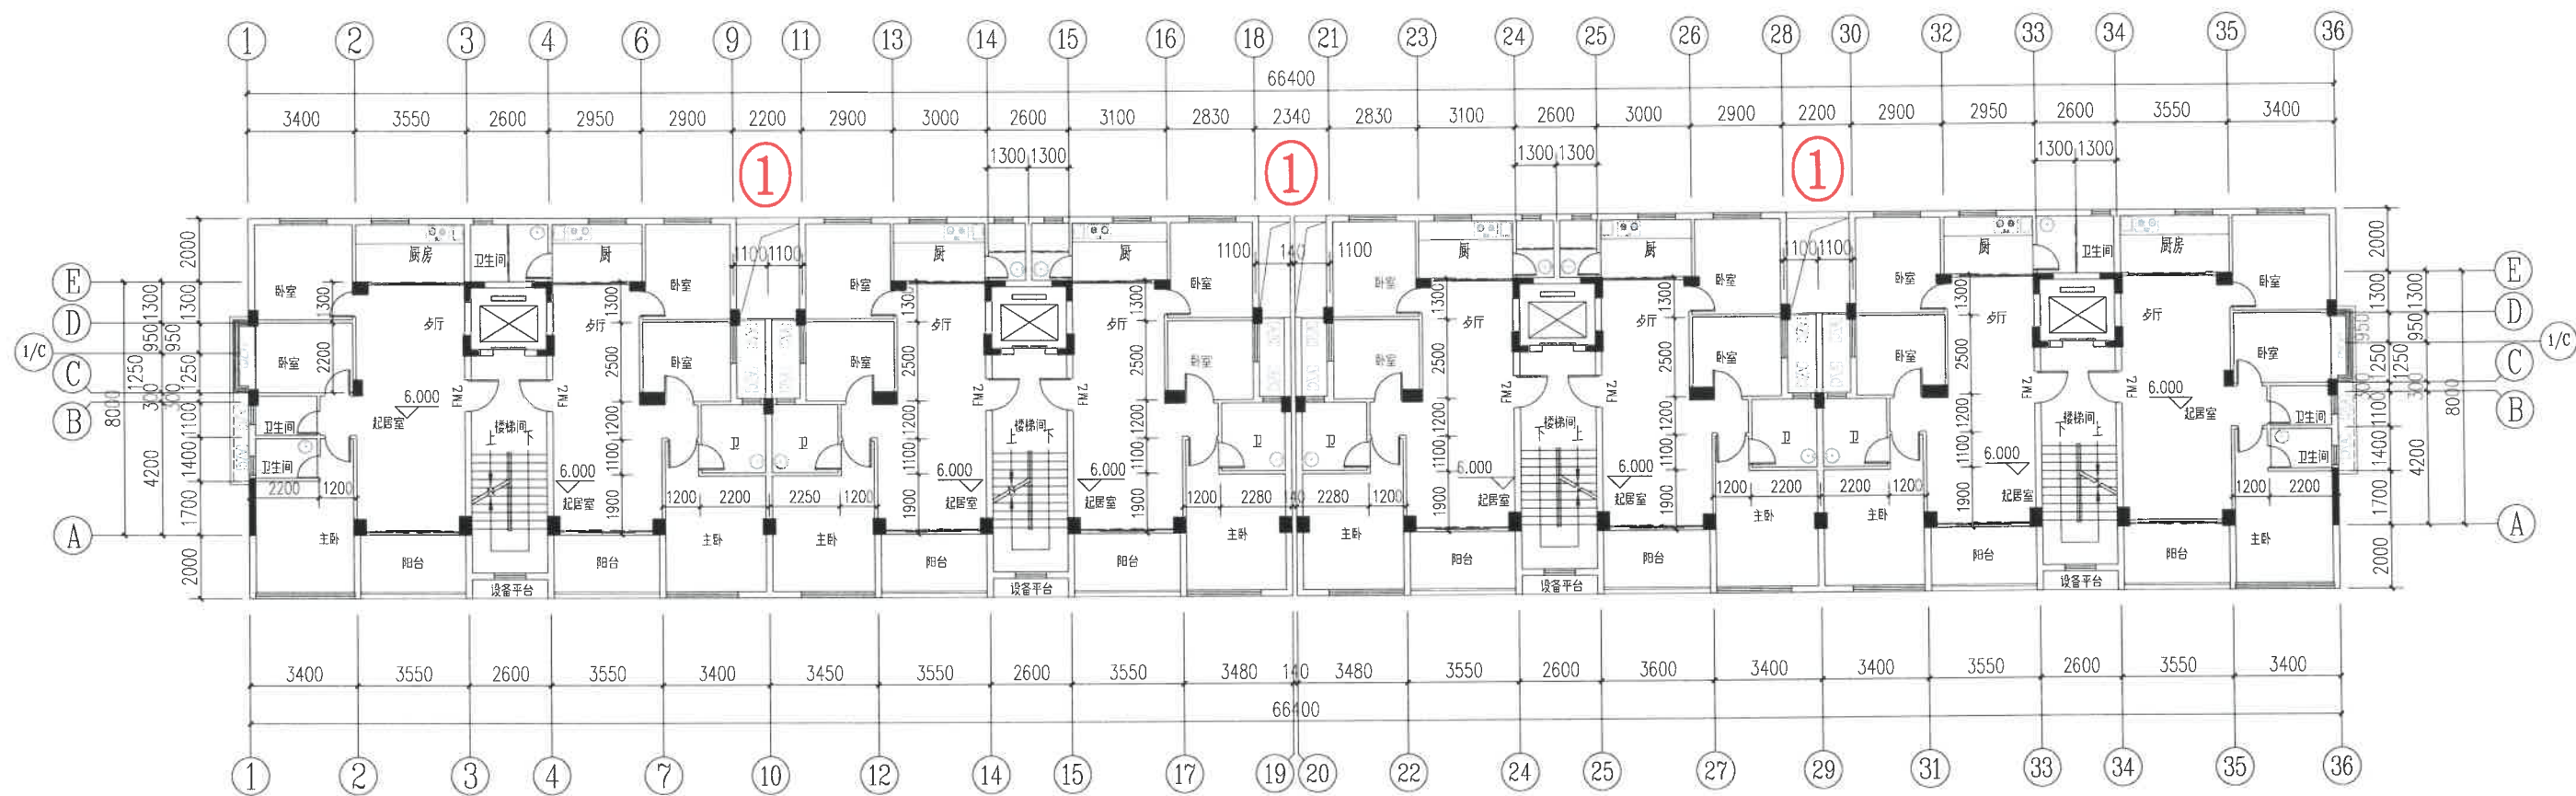

第二幢住宅楼三层平面图

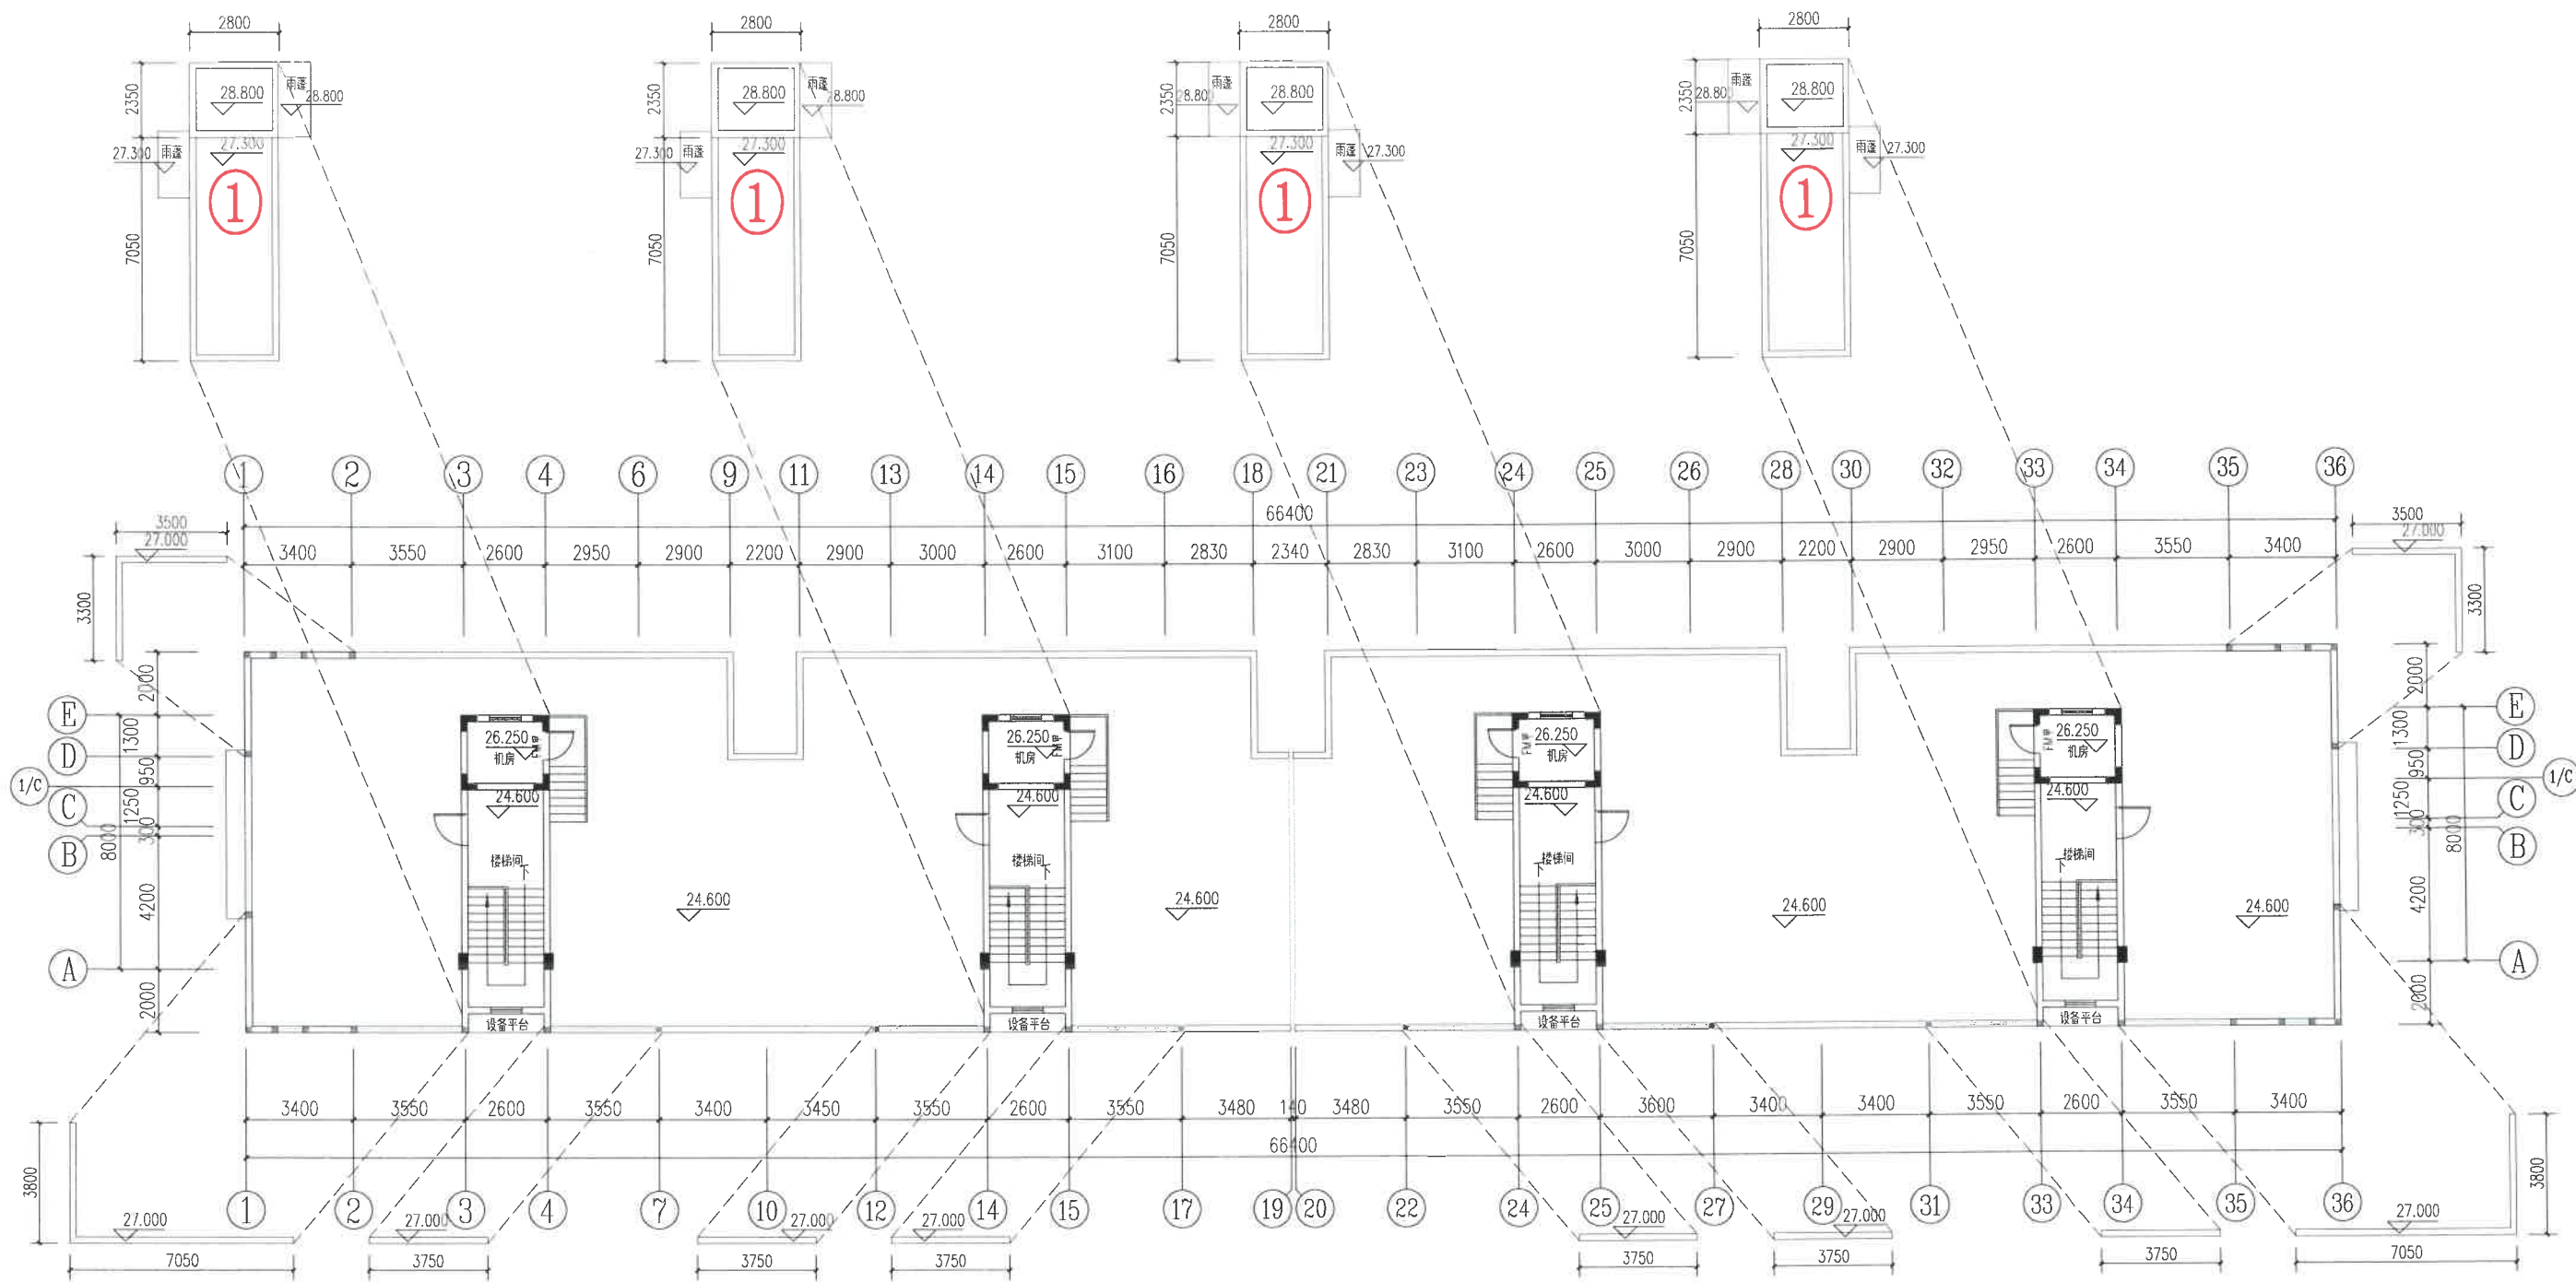

第二幢住宅楼天面平面图



第二幢住宅楼 ①-③⑥轴立面图

外墙饰 面图例		45x45杏色外墙砖		45x45浅灰色外墙砖
		45x45白色外墙砖		


拟调整方案




第二幢住宅楼 ③⑥-①轴立面图

外墙饰 面图例		45x45浅灰色外墙砖		45x45白色外墙砖
		45x45杏色外墙砖		

拟调整方案

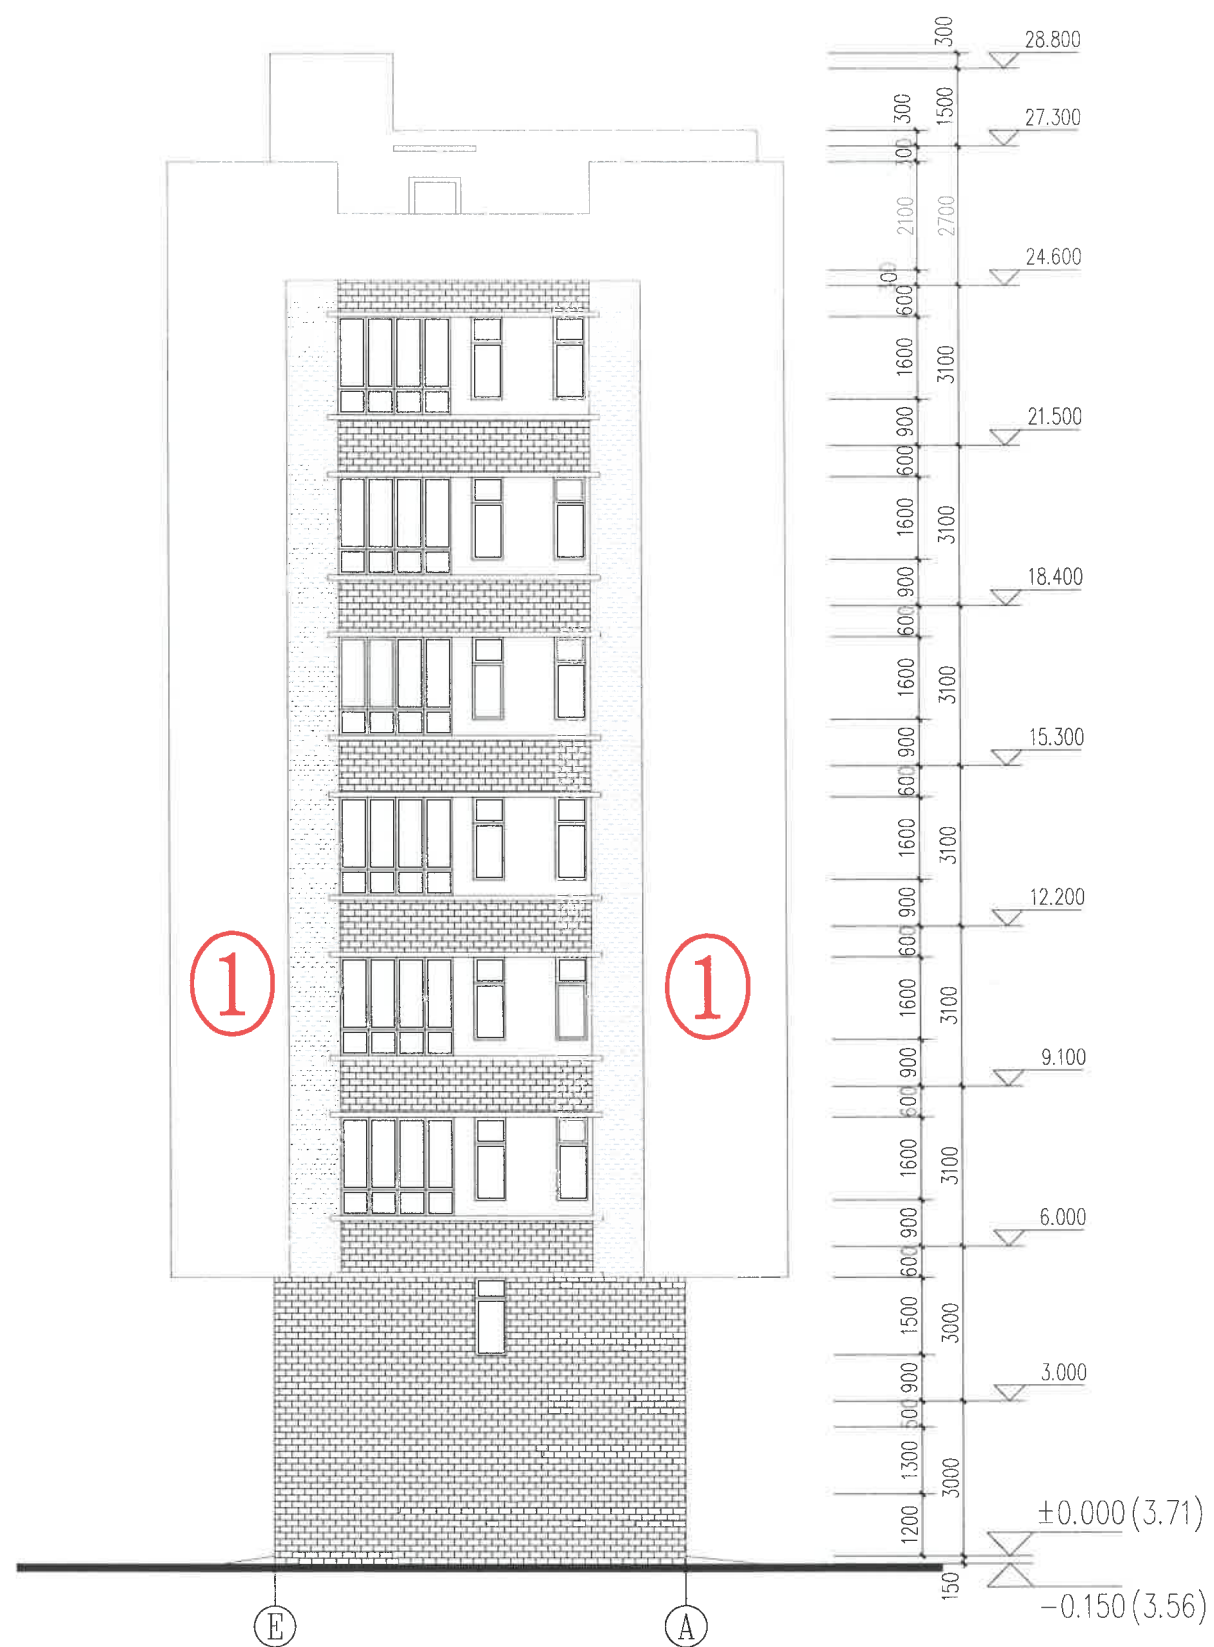


第二幢住宅楼 E-A 轴立面图

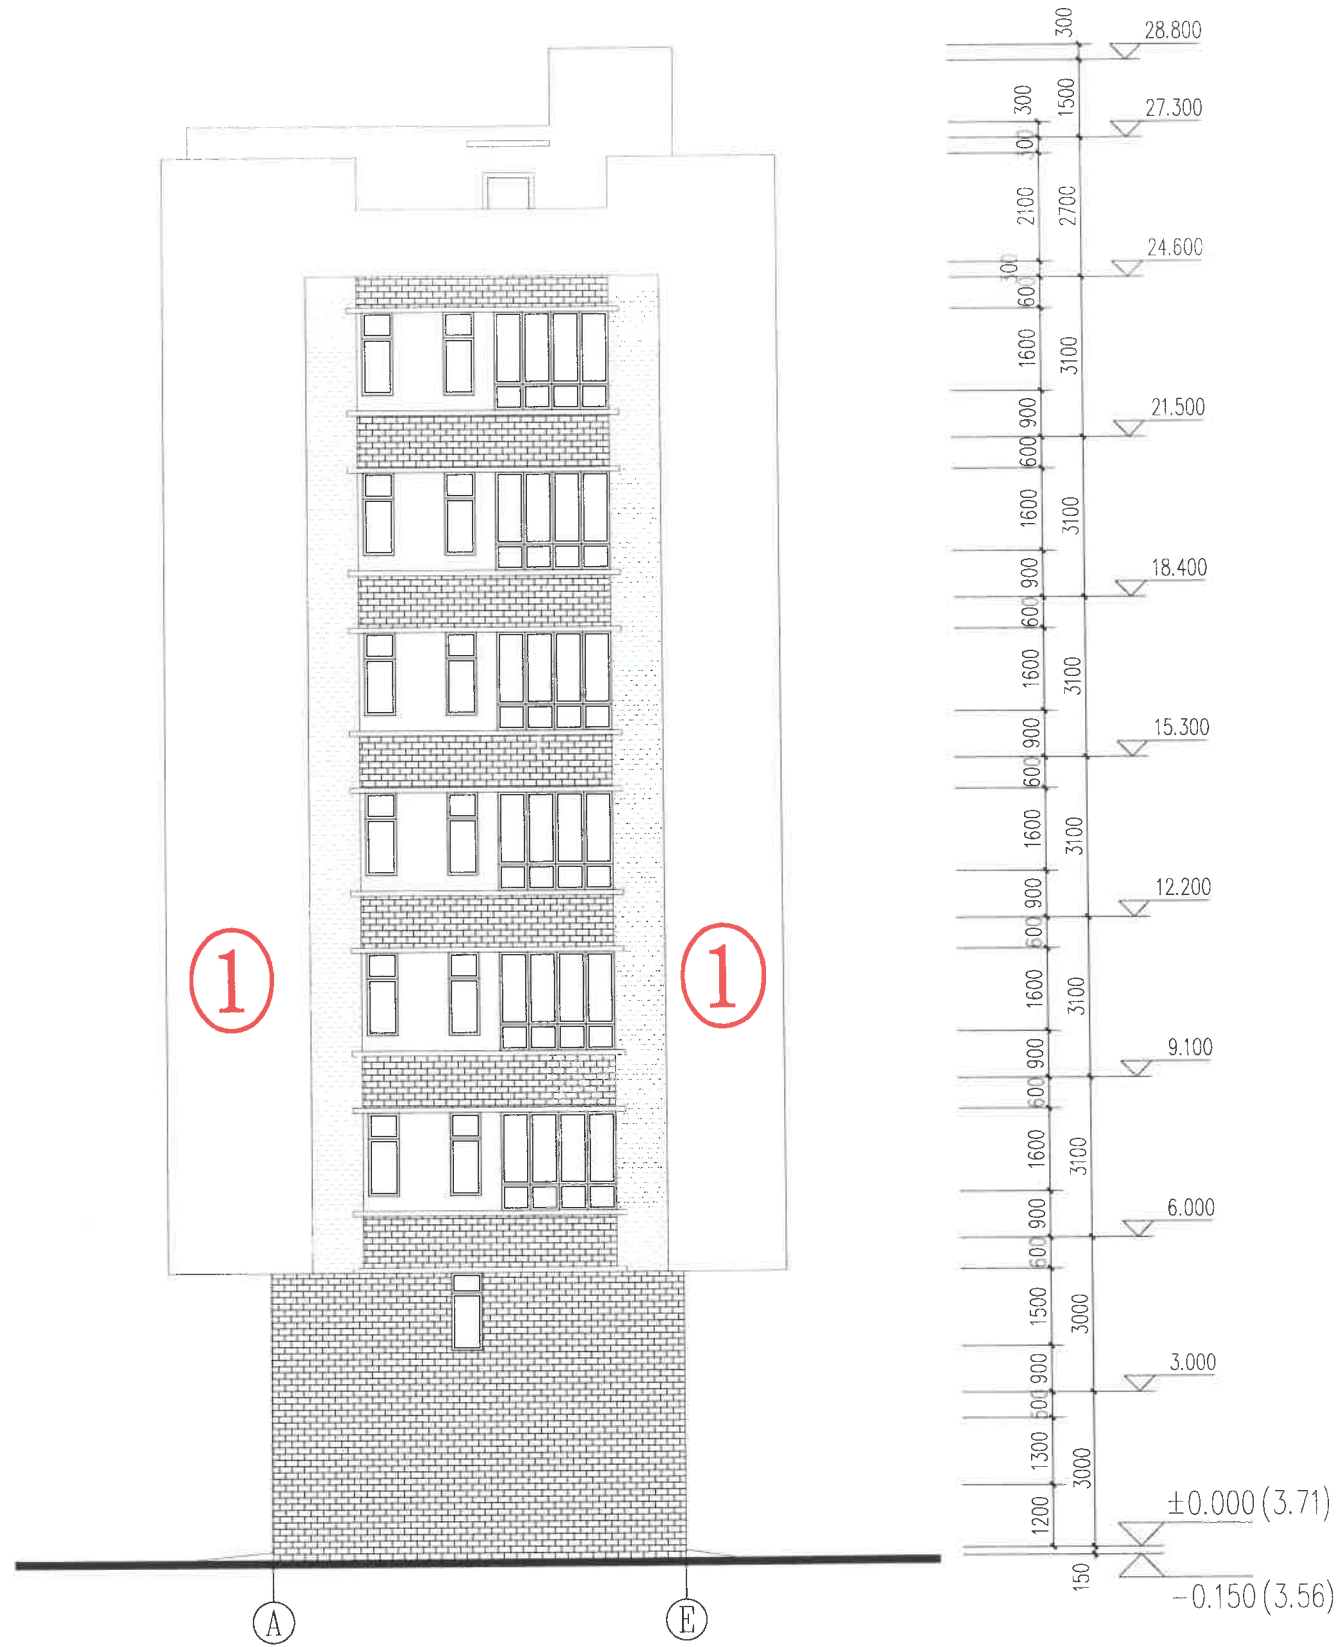


第二幢住宅楼 A-E 轴立面图

外墙饰 面图例		45x45杏色外墙砖		45x45浅灰色外墙砖
		45x45白色外墙砖		


拟调整方案

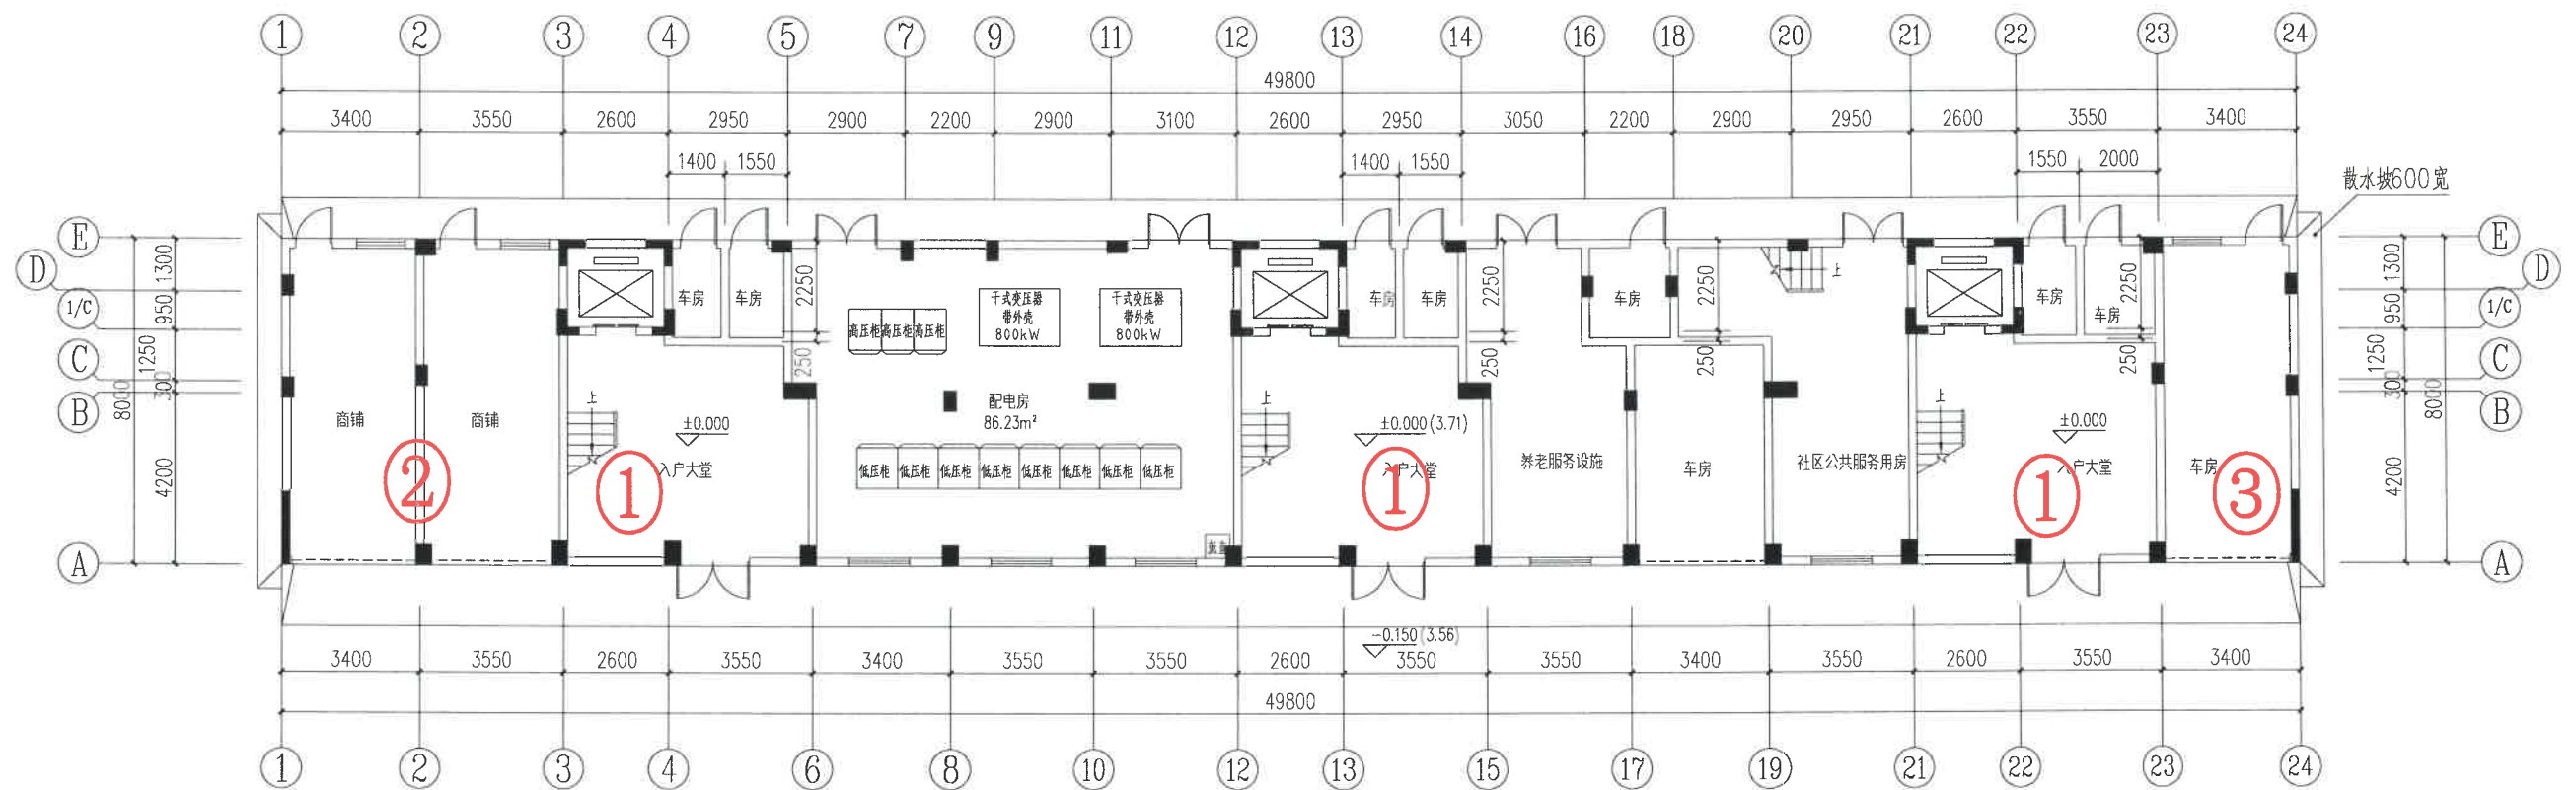

第三幢住宅楼首层平面图

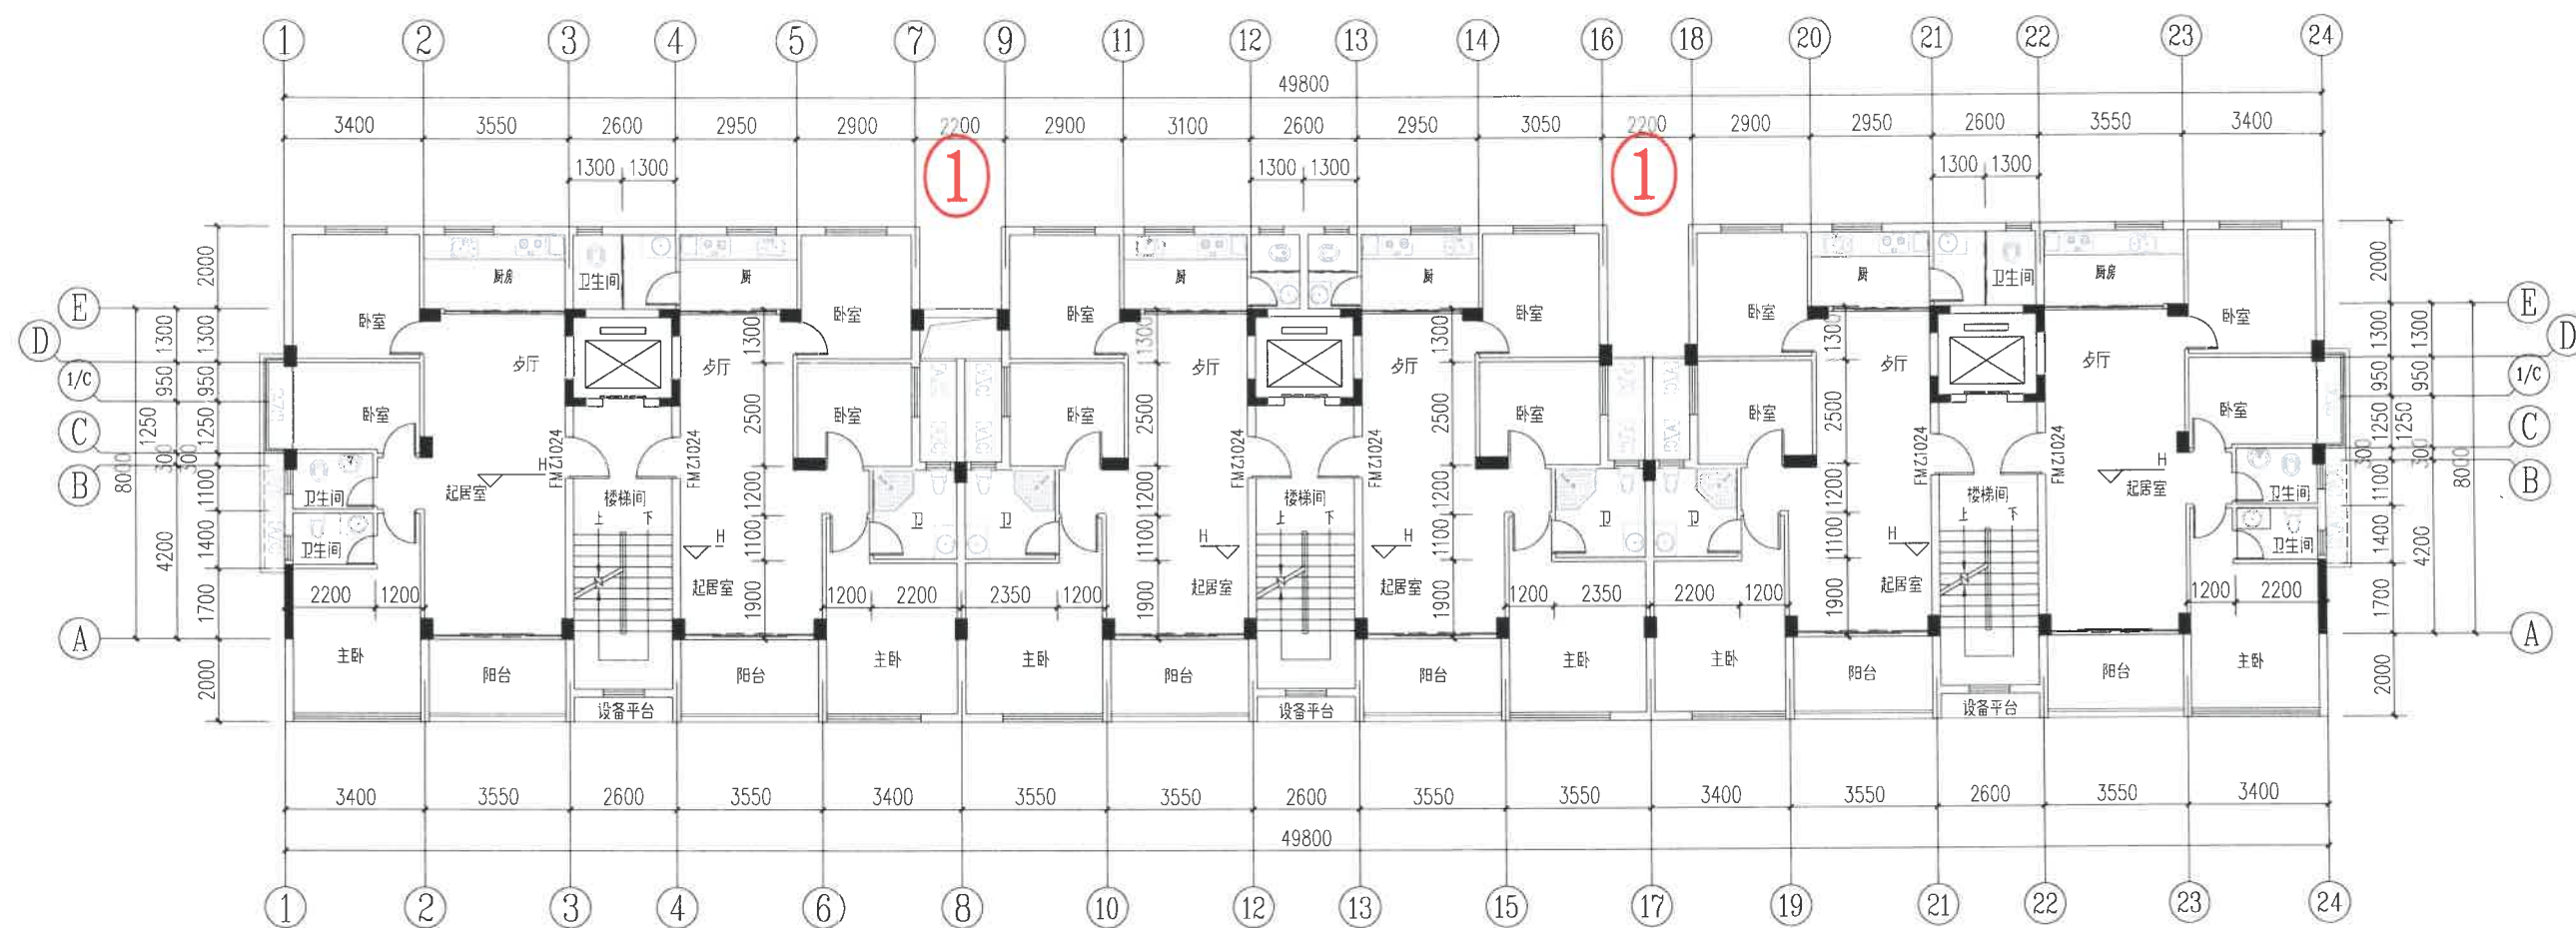

原审批方案

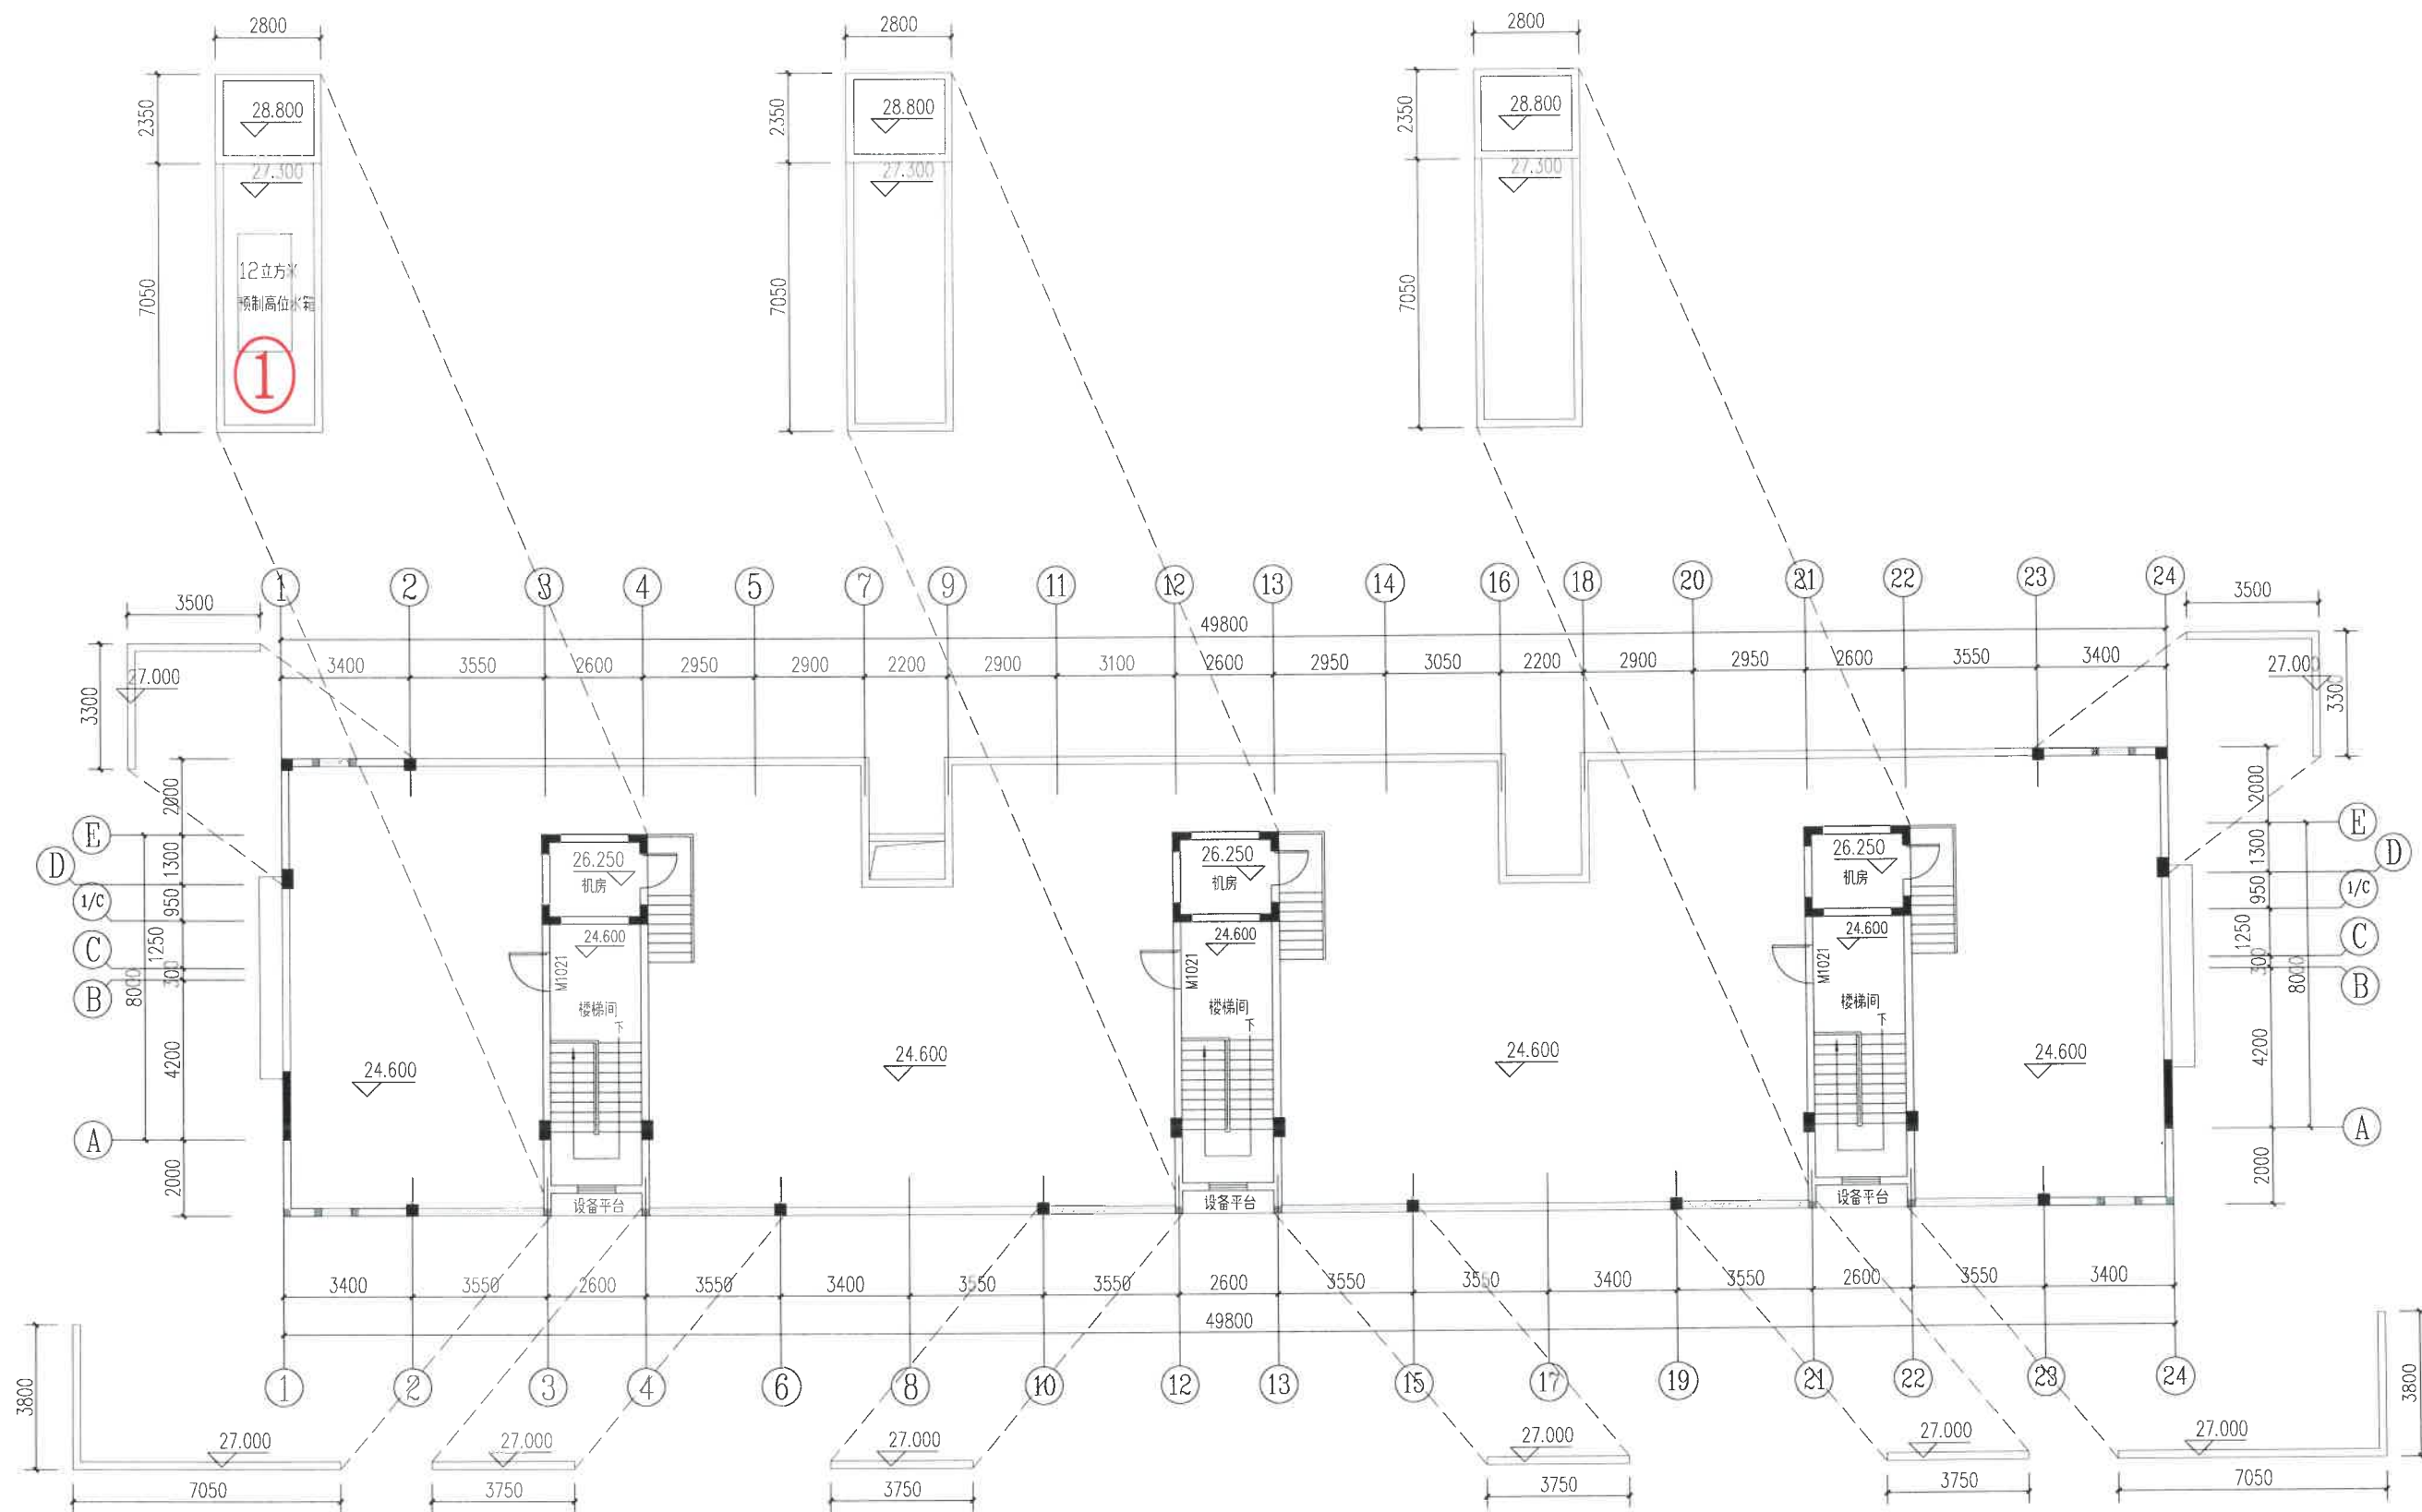

第三幢住宅楼天面平面图



原审批方案



第三幢住宅楼①-②④轴立面图

-  杏色外墙砖
-  浅灰色外墙砖
-  白色外墙砖

原审批方案

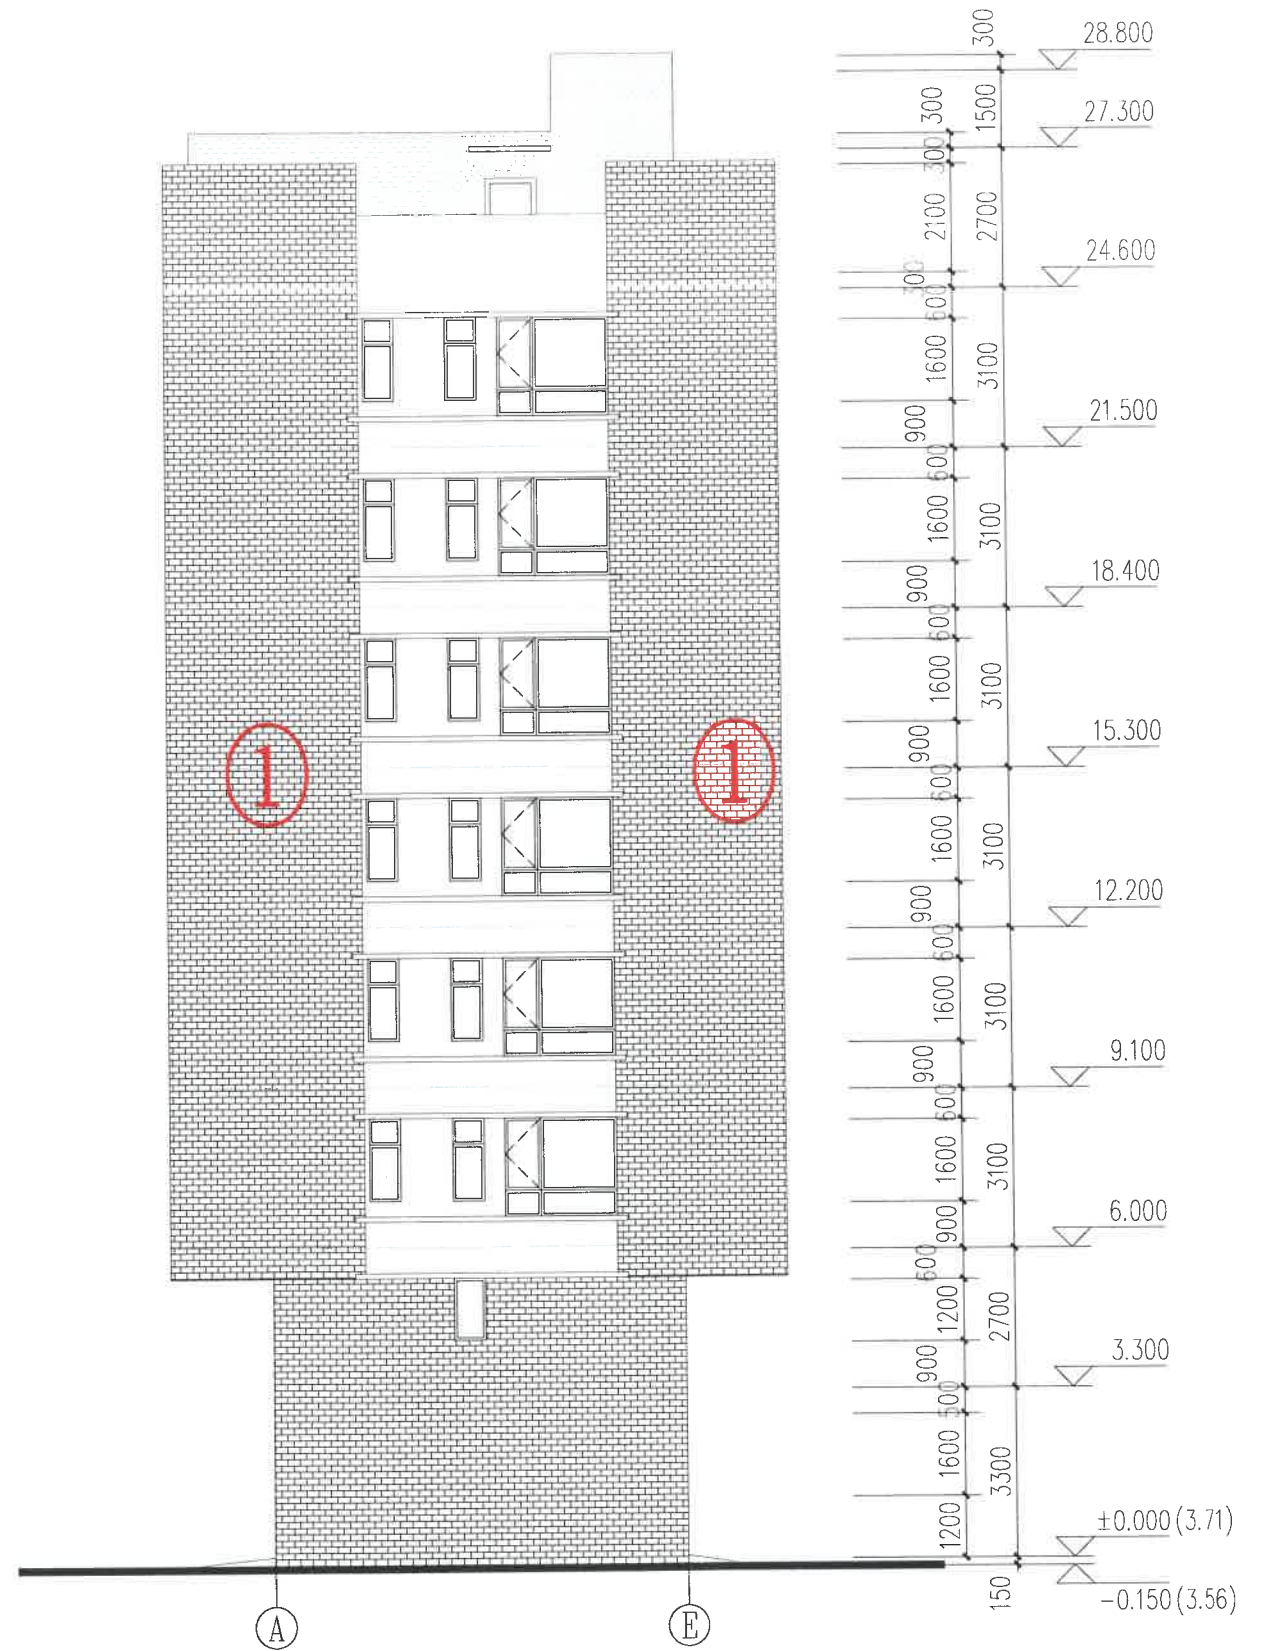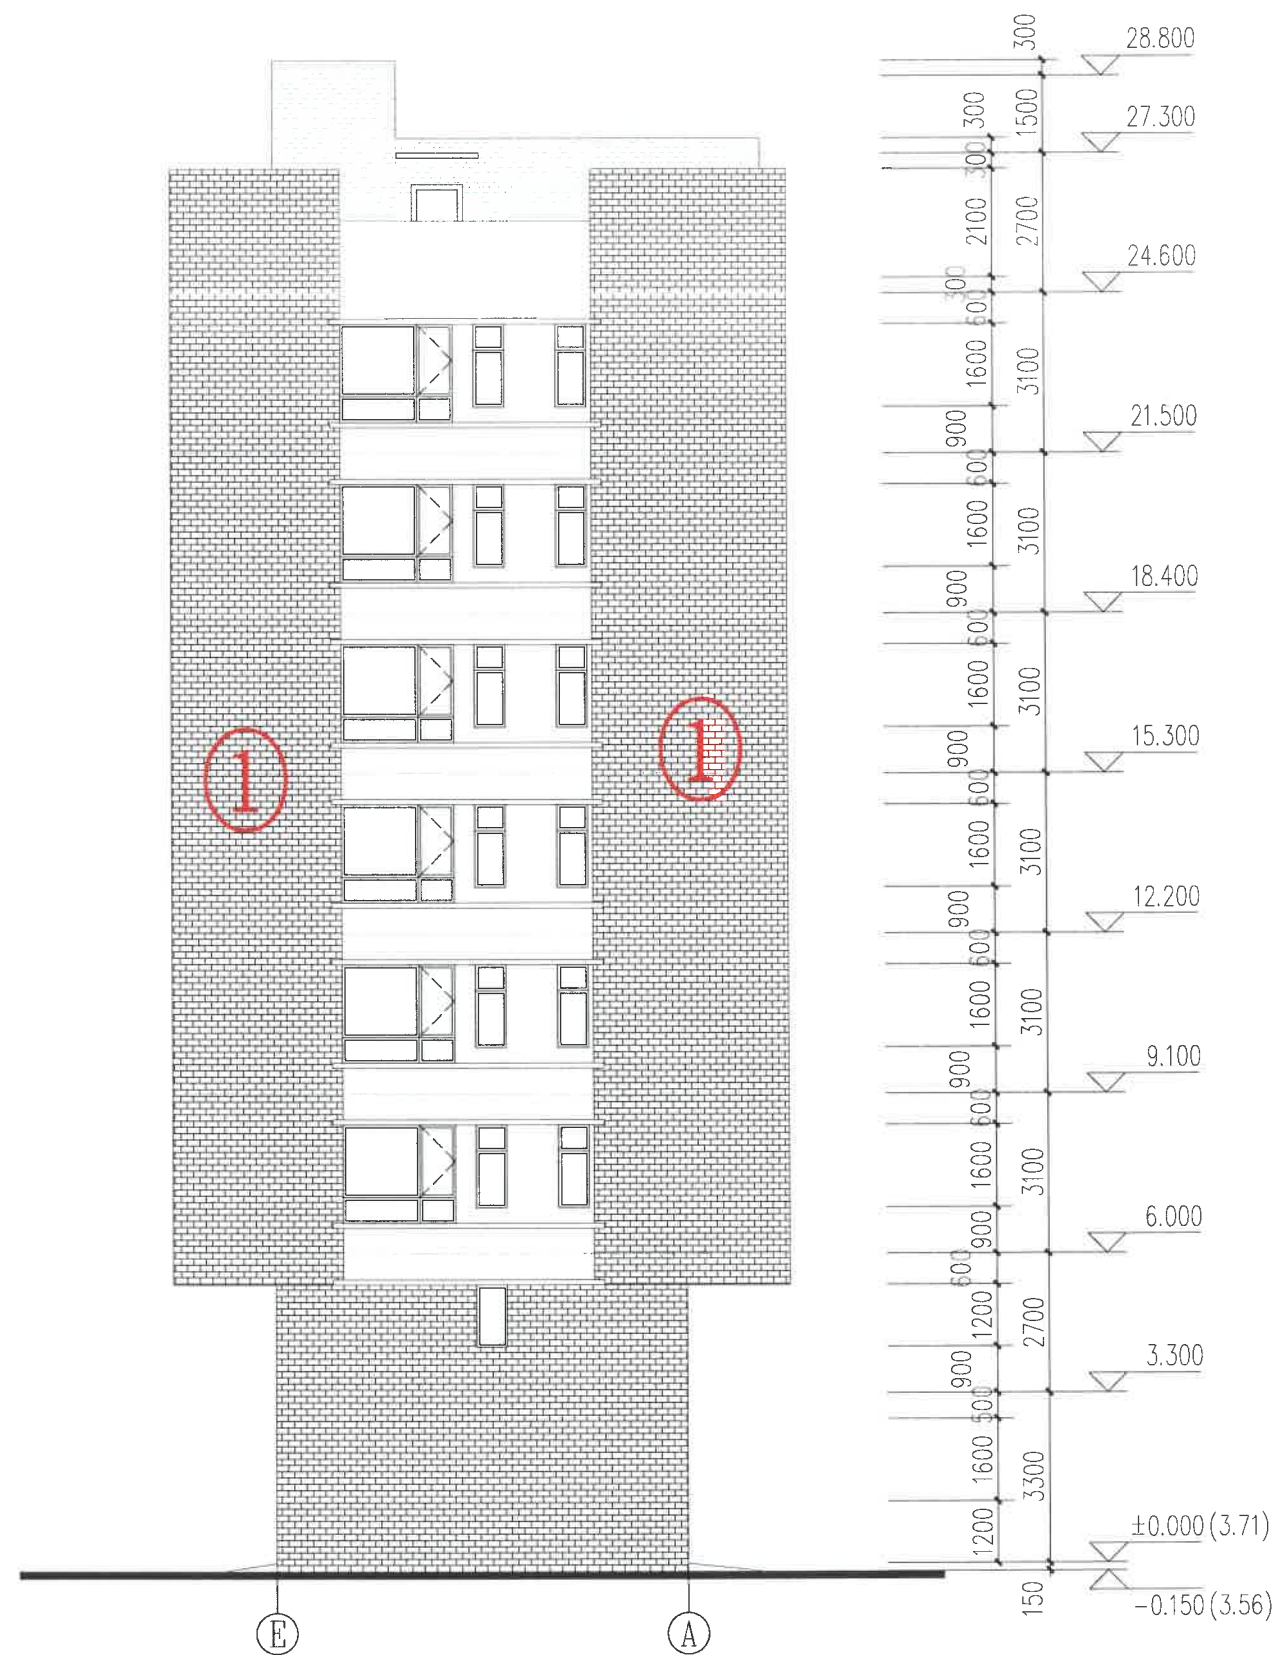


-  杏色外墙砖
-  浅灰色外墙砖
-  白色外墙砖

原审批方案




第三幢住宅楼 ②4-①轴立面图

北

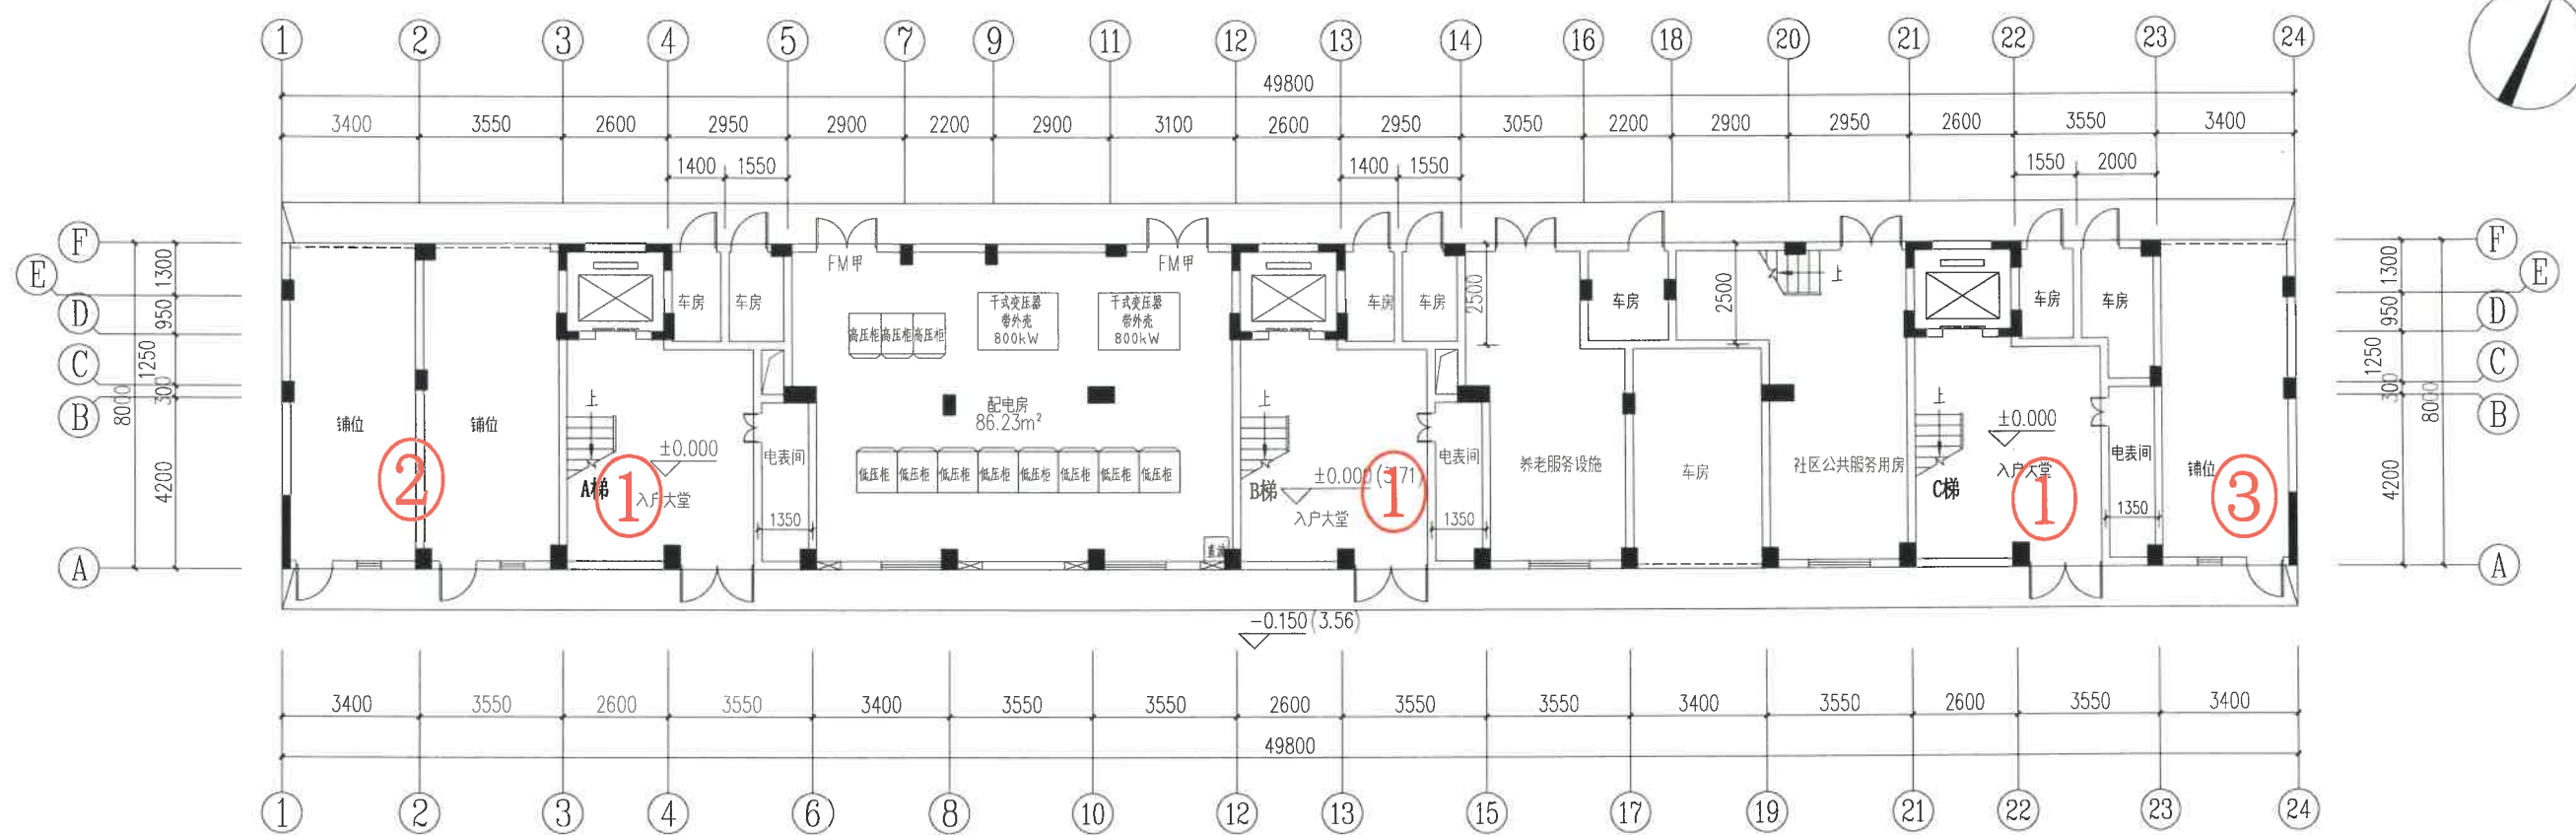

第三幢住宅楼首层平面图

拟调整方案

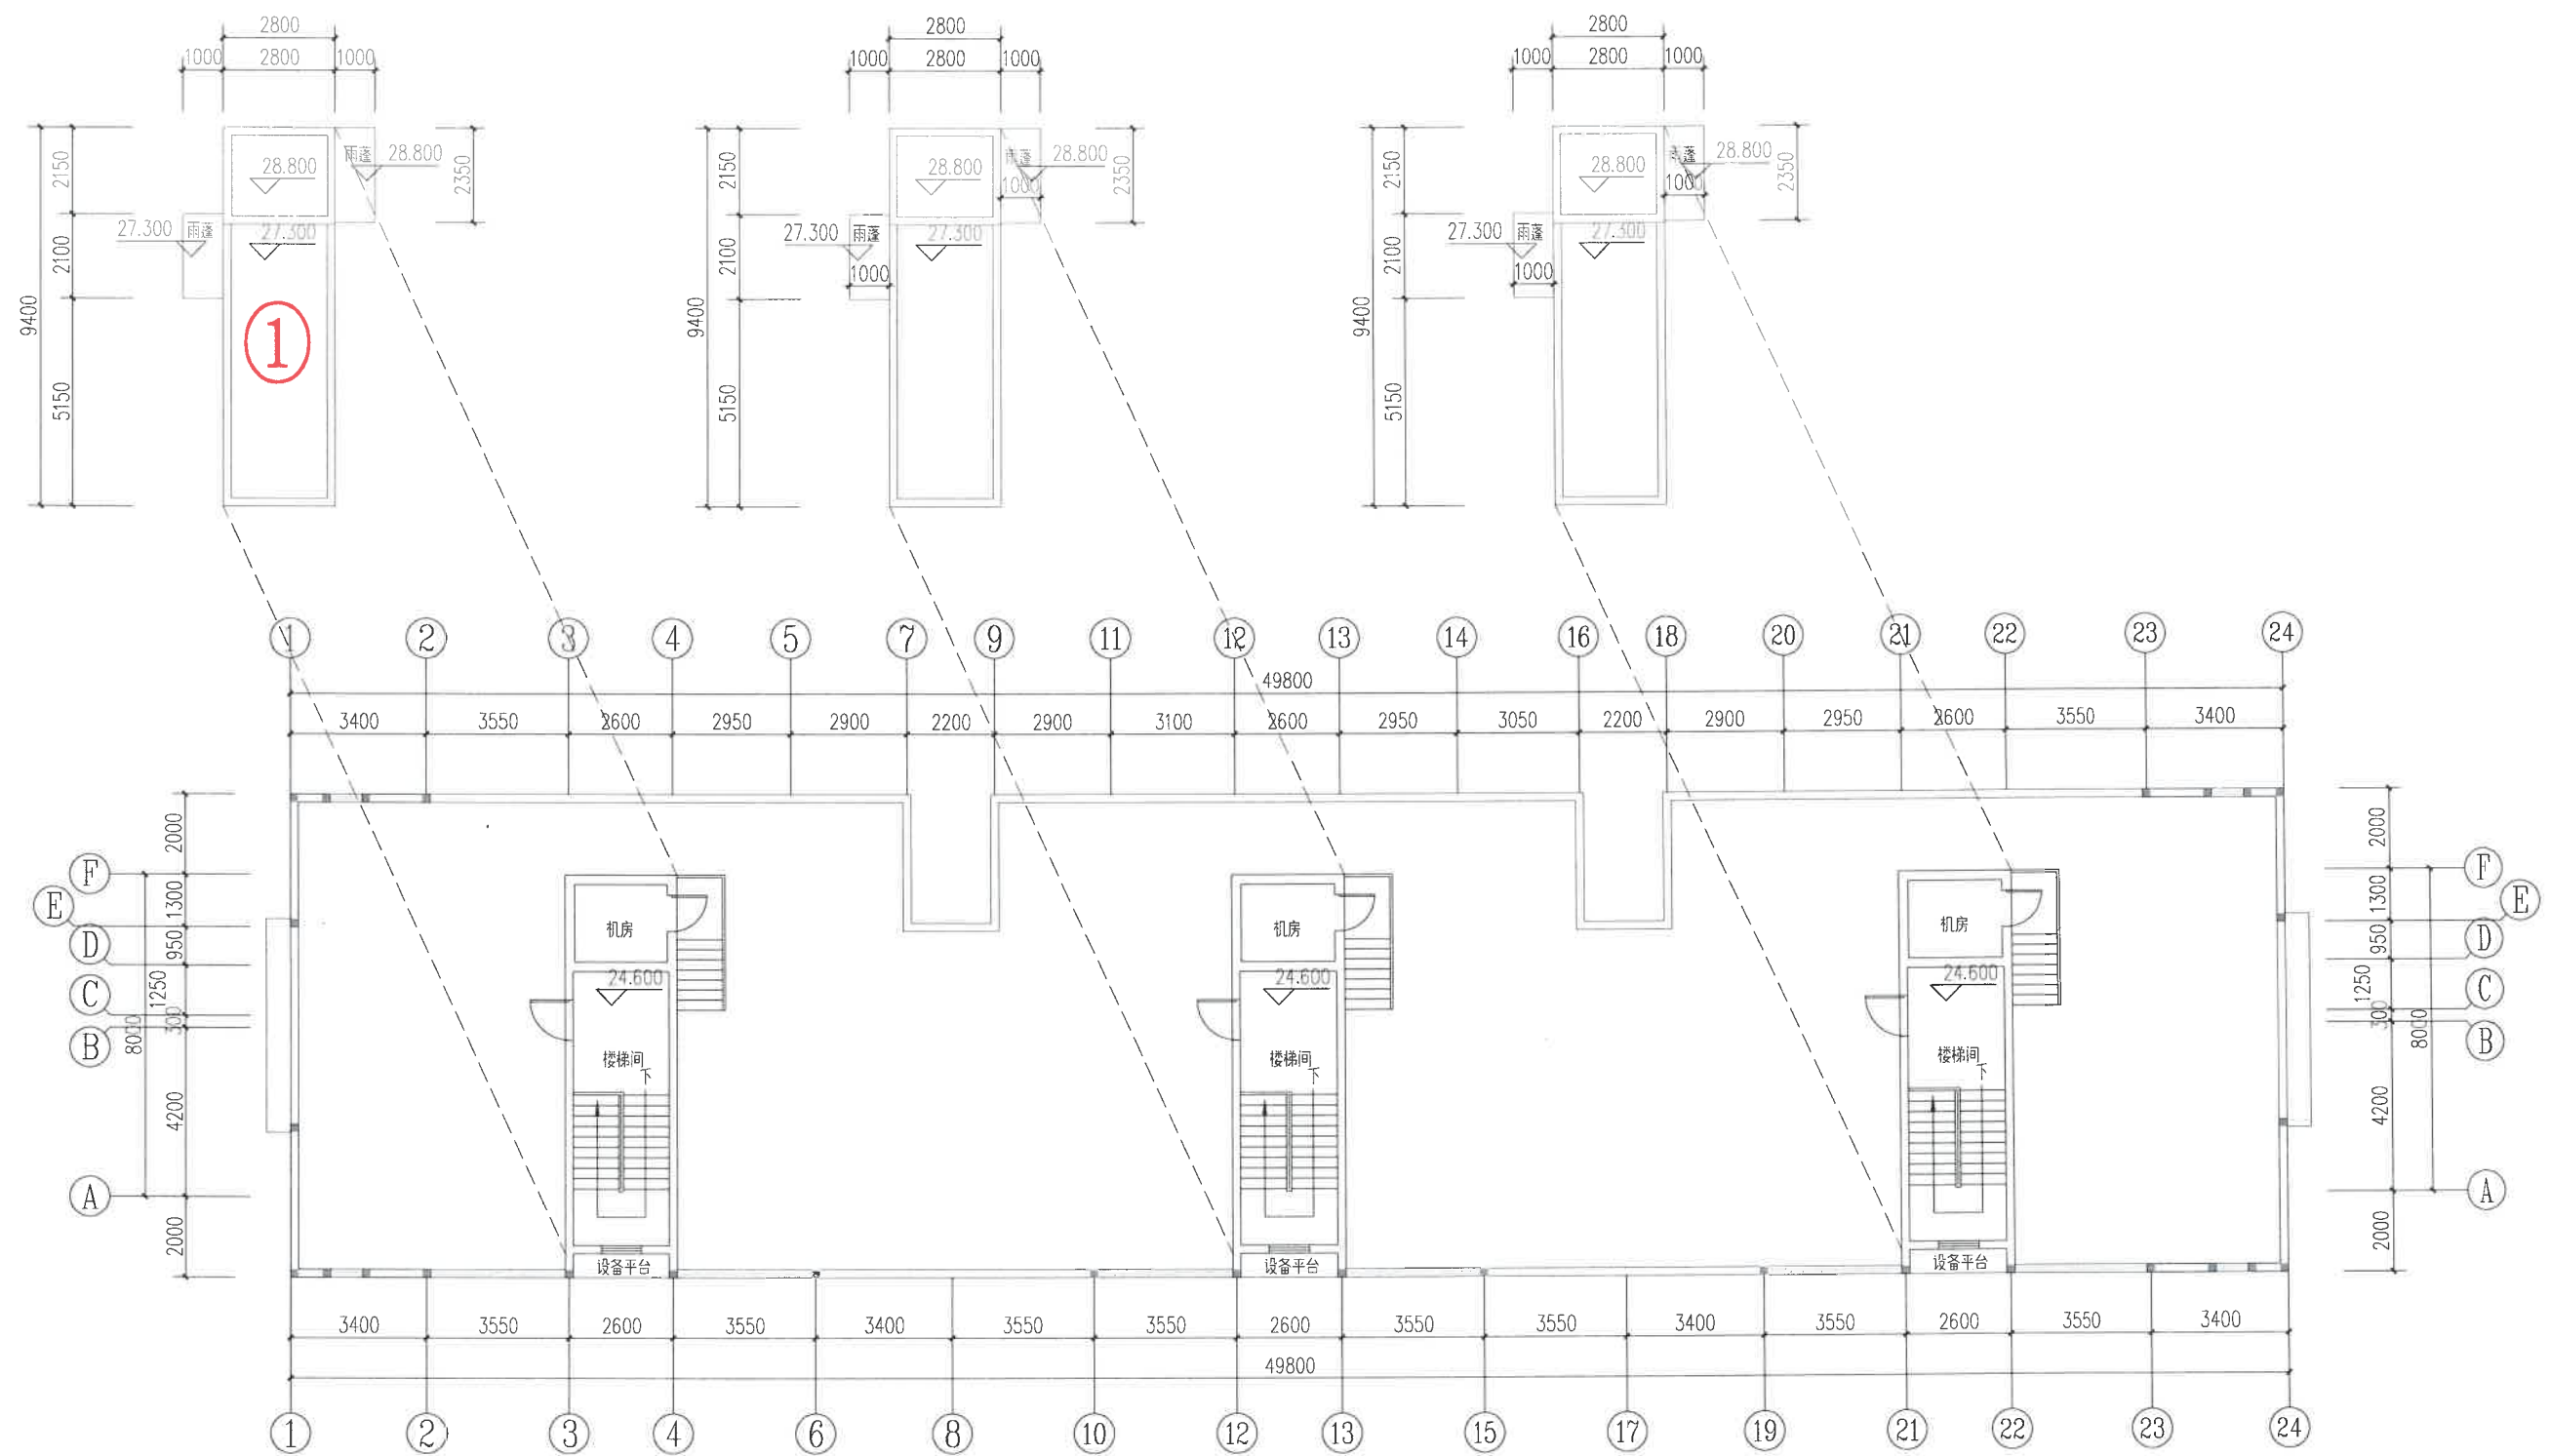

第三幢住宅楼天面平面图



拟调整方案



第三幢住宅楼①-②④轴立面图

外墙饰 面图例		45x45杏色外墙砖		45x45浅灰色外墙砖
		45x45白色外墙砖		



拟调整方案

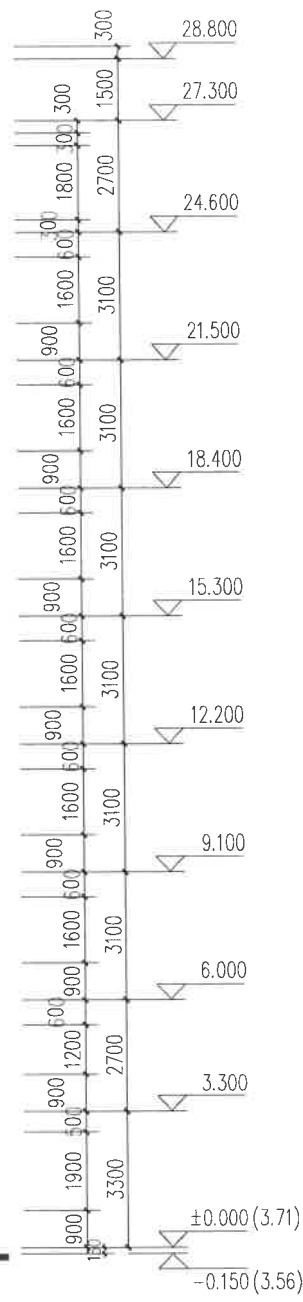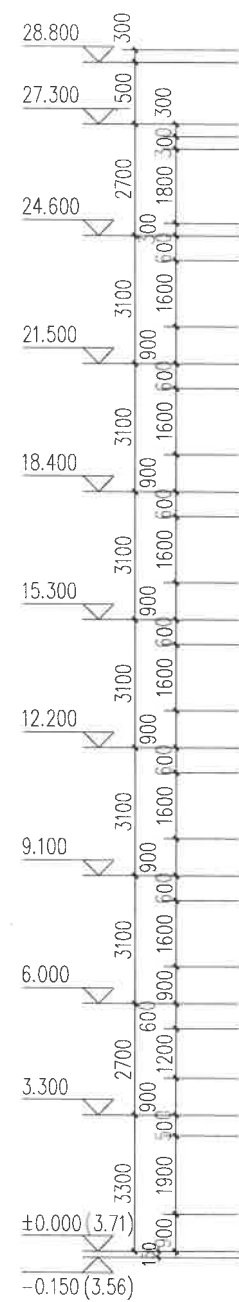

第三幢住宅楼 ②4-①轴立面图

外墙饰 面图例		45x45杏色外墙砖		45x45浅灰色外墙砖
		45x45白色外墙砖		

拟调整方案

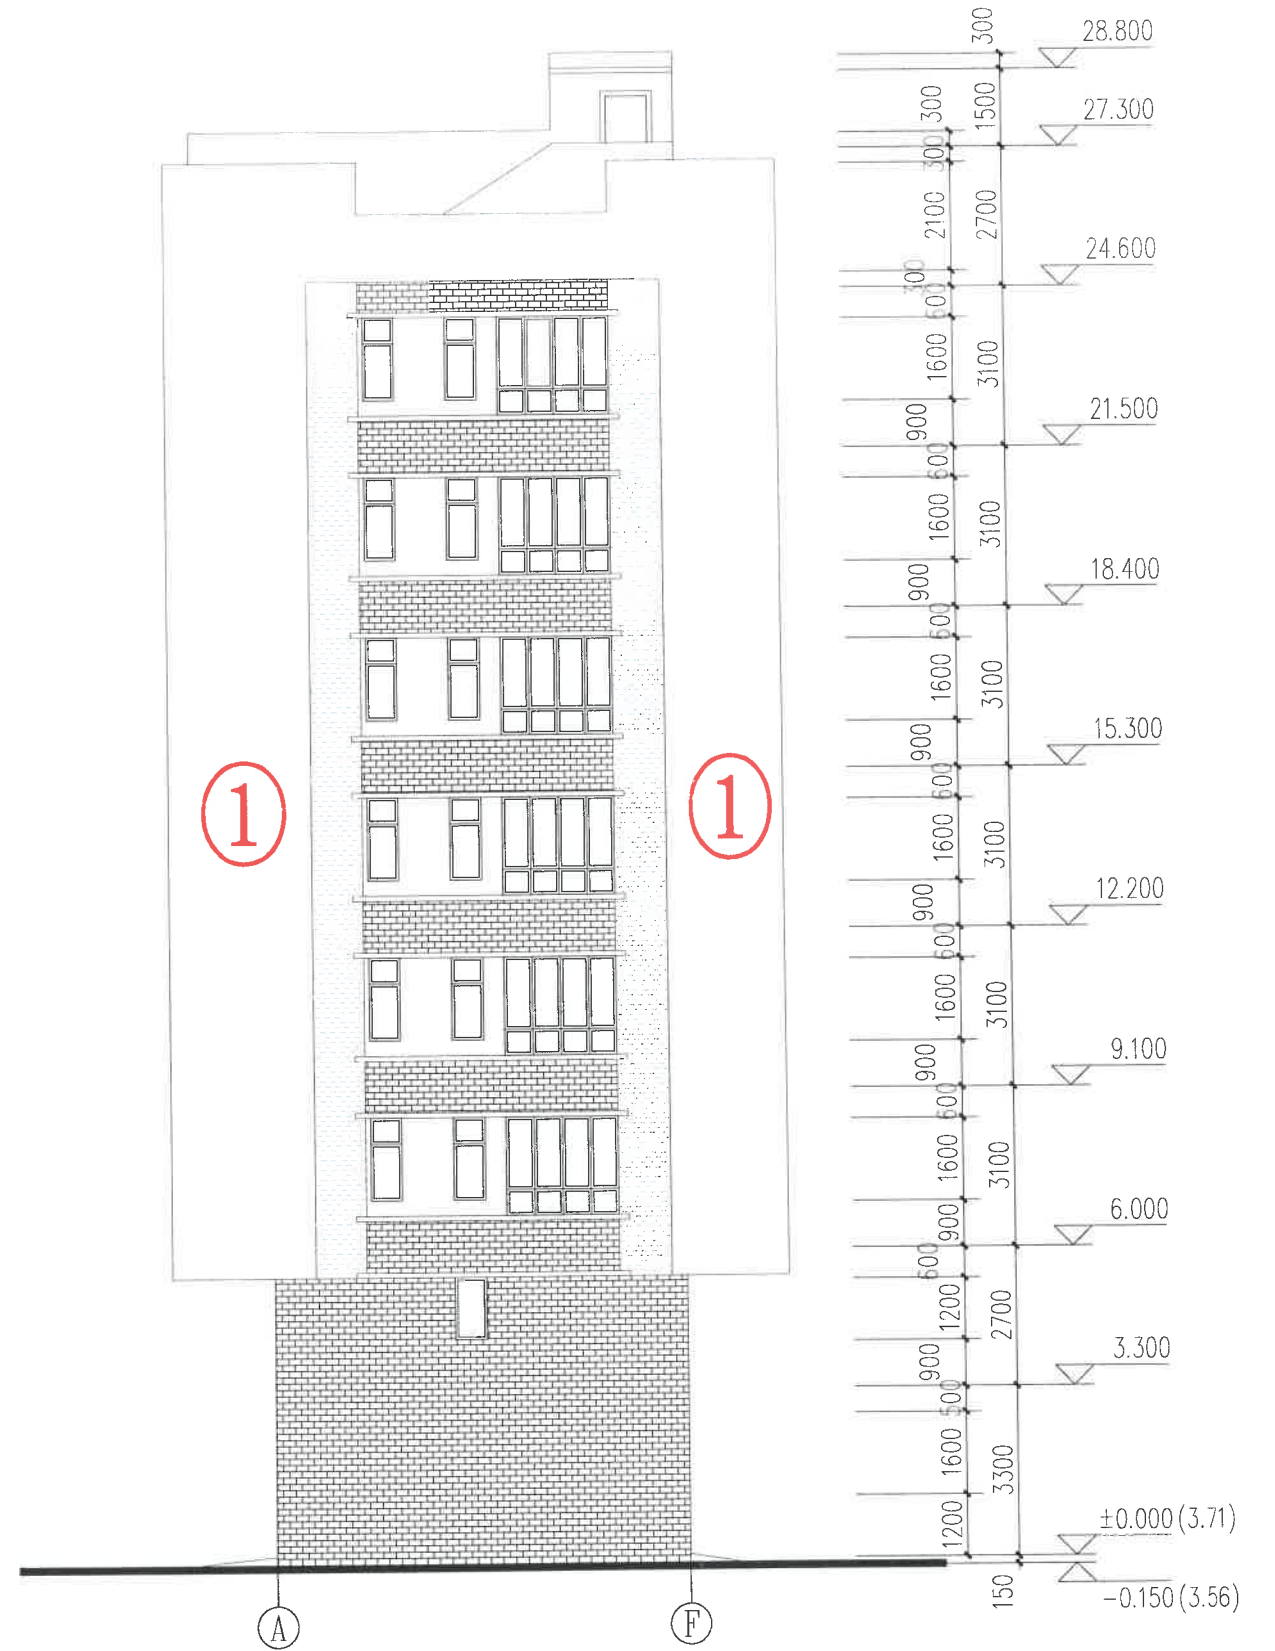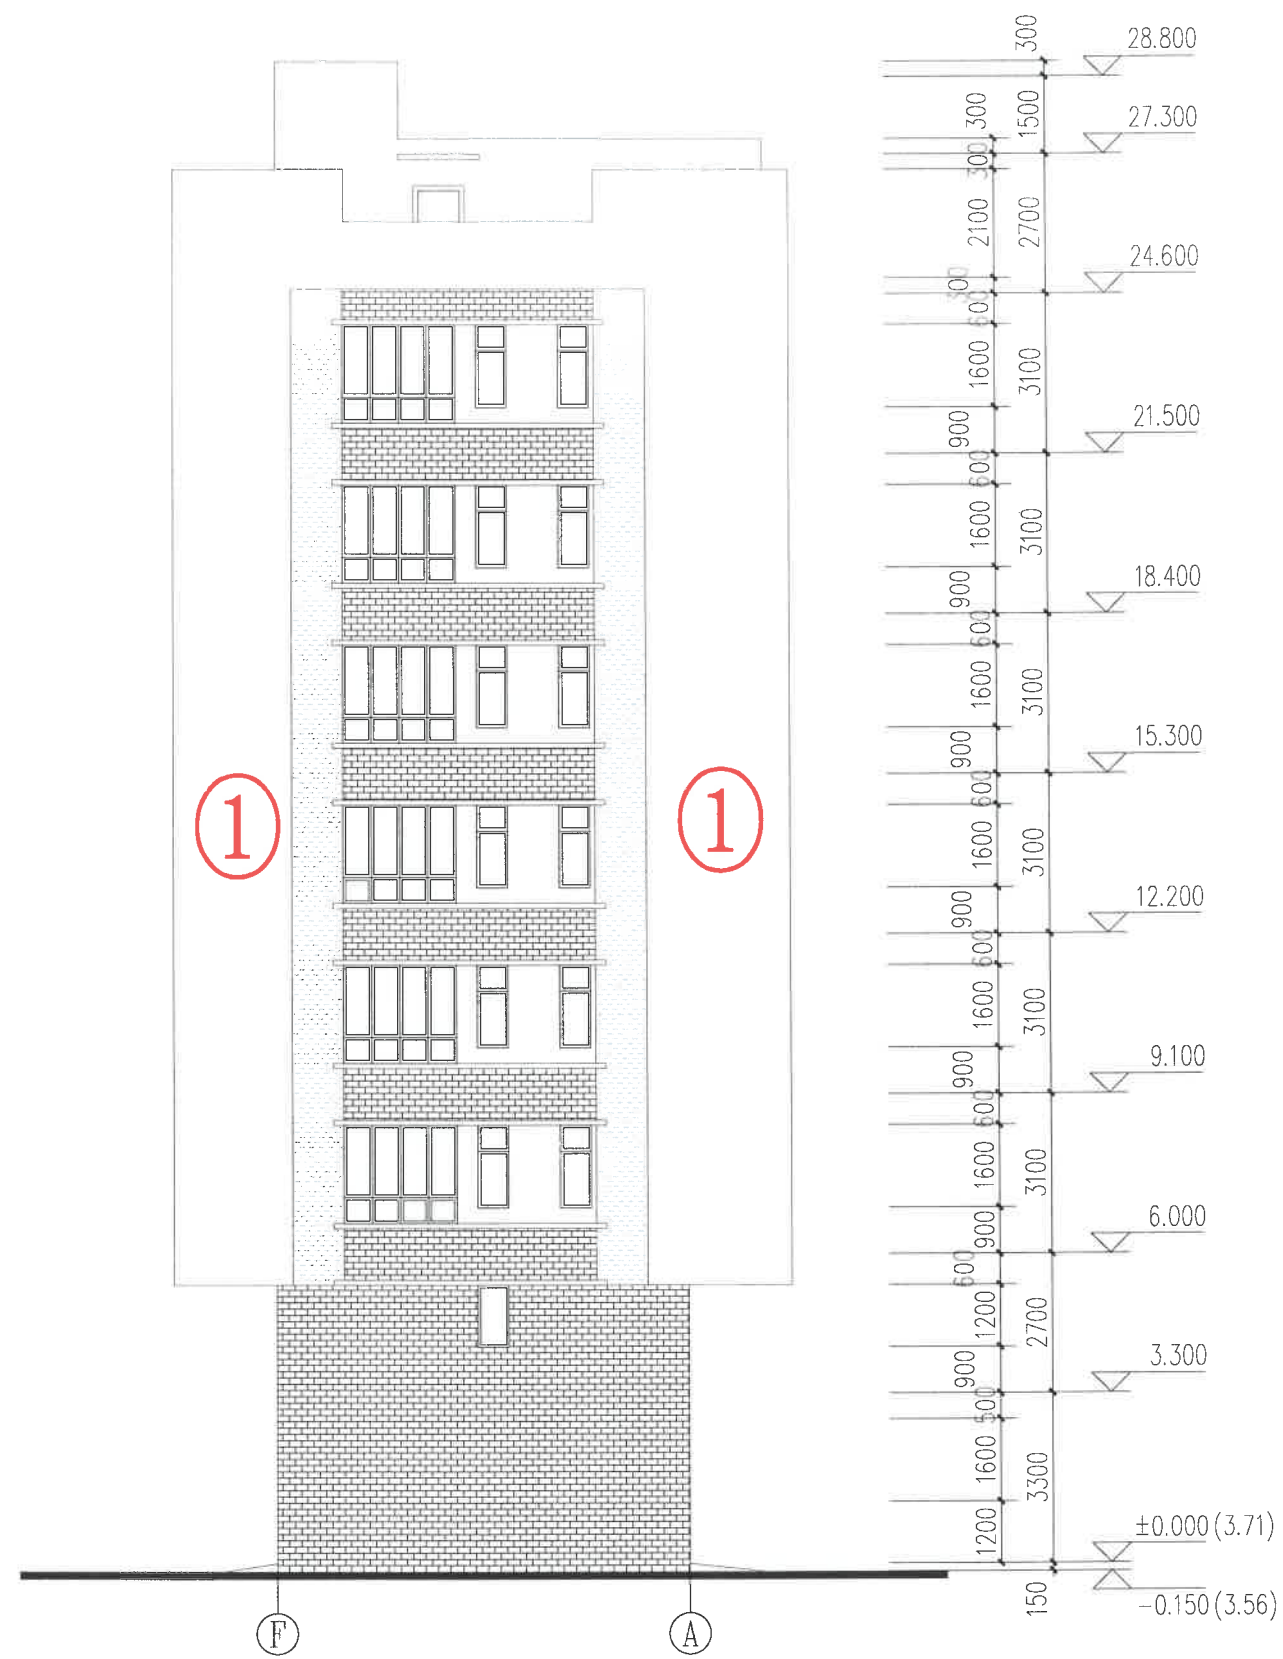

外墙饰面图例		45x45杏色外墙砖		45x45浅灰色外墙砖
		45x45白色外墙砖		

拟调整方案