


图例	单扇乙级防火门
图例	单扇丙级防火门
图例	双扇铝合金玻璃门
图例	单扇卫生间塑钢门
图例	电梯门
图例	铝合金窗

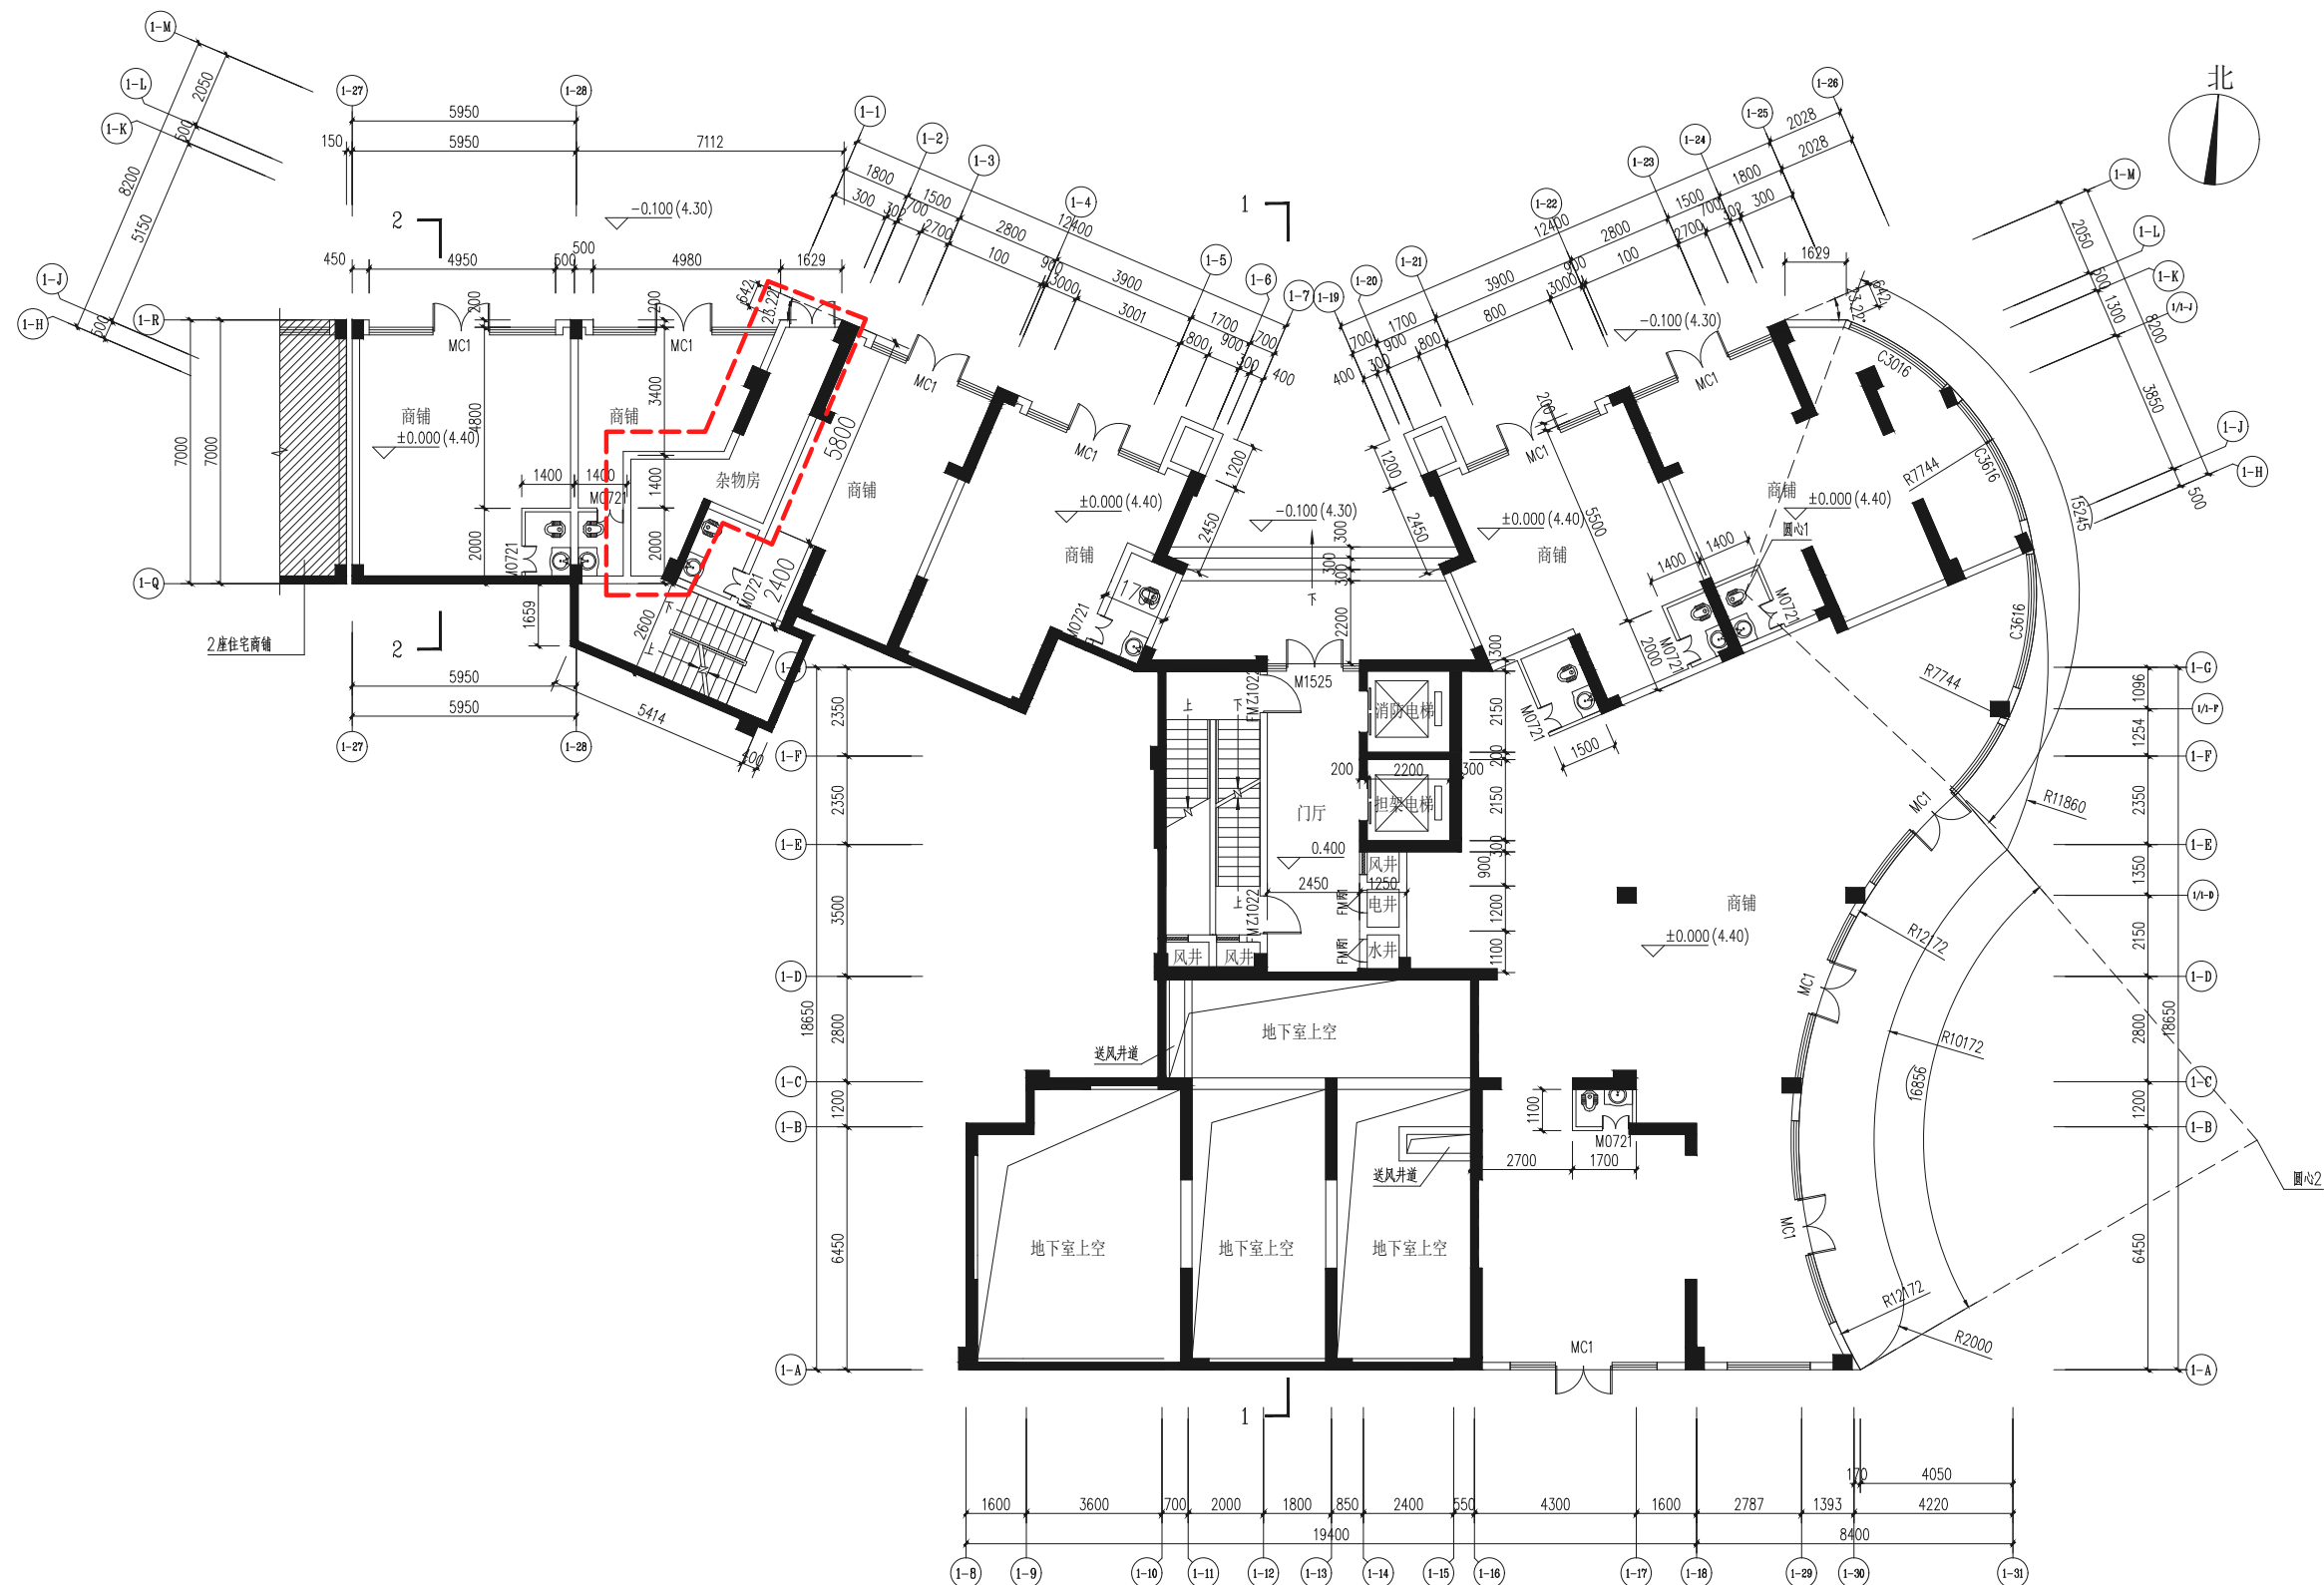


图例:	
FMZ1022	单扇乙级防火门
FM丙	单扇丙级防火门
FM丙	双扇铝合金玻璃门
FM	单扇卫生间塑钢门
—	电梯门
—	铝合金窗

注：红色虚线为调整范围

商铺首层平面图 1:100

建设单位：香港宏谊（开平）制衣有限公司
项目地址：开平市三埠街道办事处南环中路1号之1
项目名称：钻石银海1座住宅--拟调整方案

图例	单扇乙级防火门
图例	单扇丙级防火门
图例	双扇铝合金玻璃门
图例	电梯门
图例	乙级防火窗
图例	铝合金窗

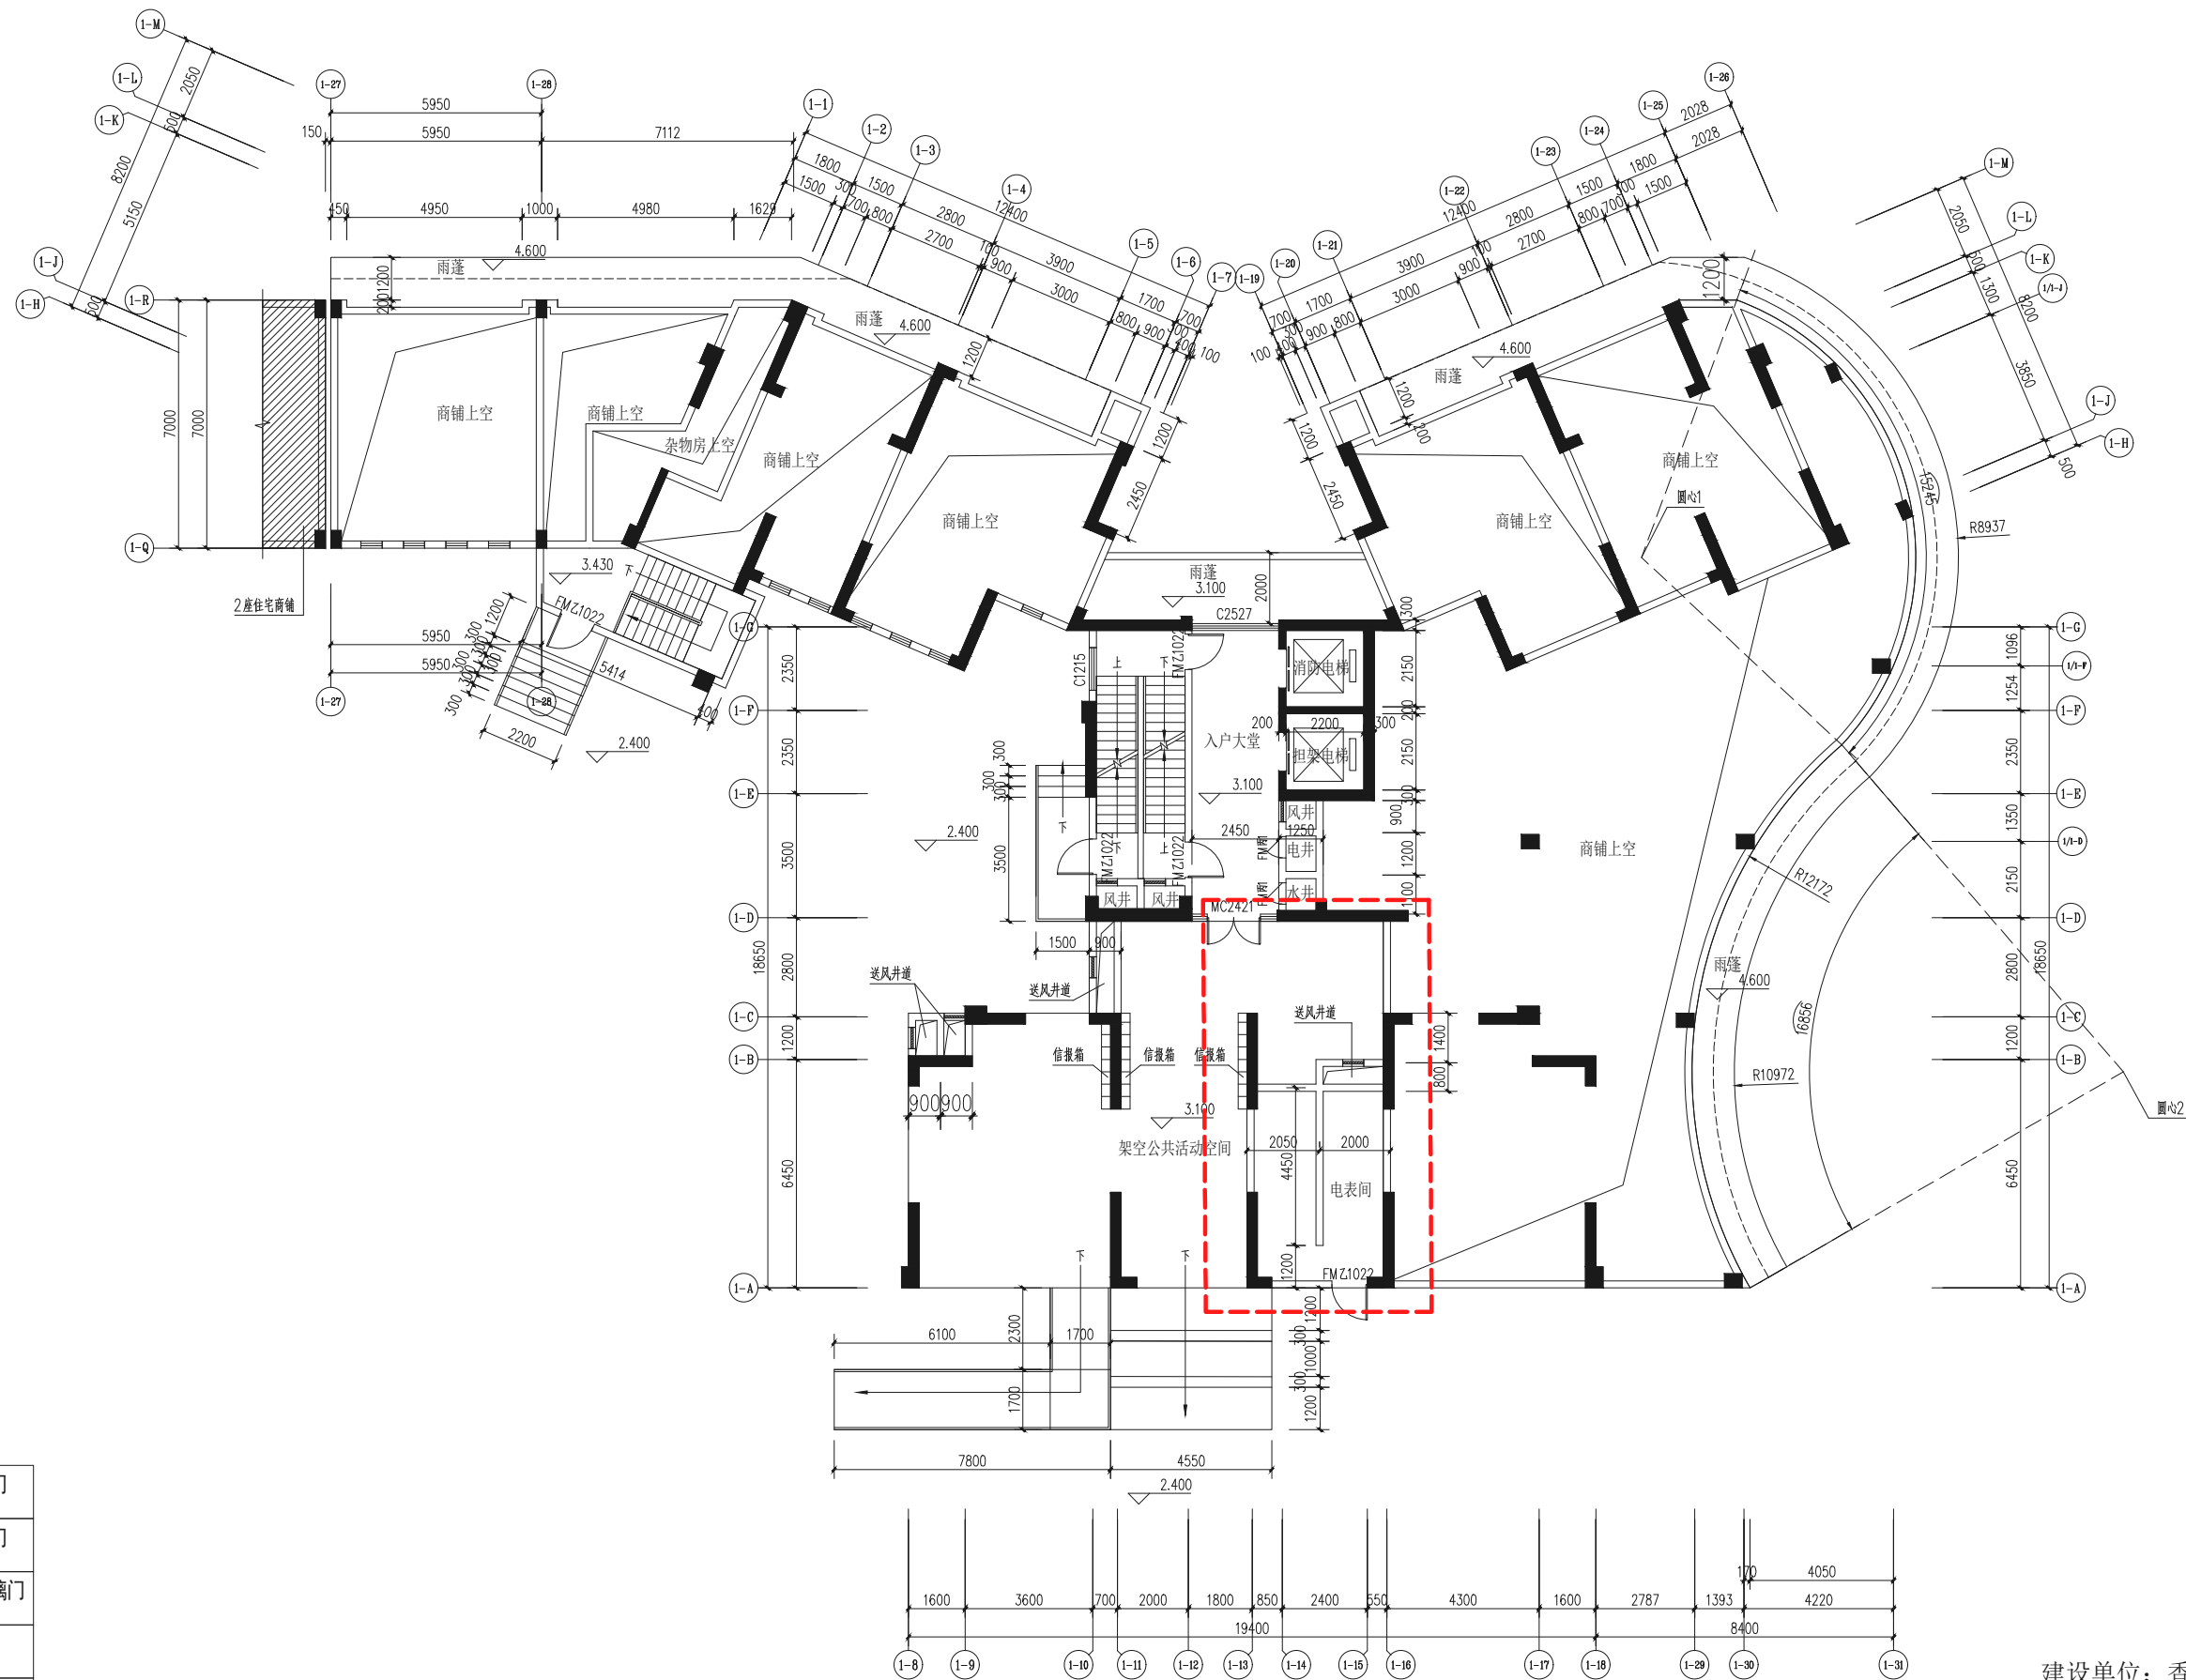

图例:


	单扇乙级防火门
	单扇丙级防火门
	双扇铝合金玻璃门
	电梯门
	乙级防火窗
	铝合金窗

注：红色虚线为调整范围

住宅首层平面图 1:100

建设单位：香港宏谊（开平）制衣有限公司
项目地址：开平市三埠街道办事处南环中路1号之1
项目名称：钻石银海1座住宅--拟调整方案



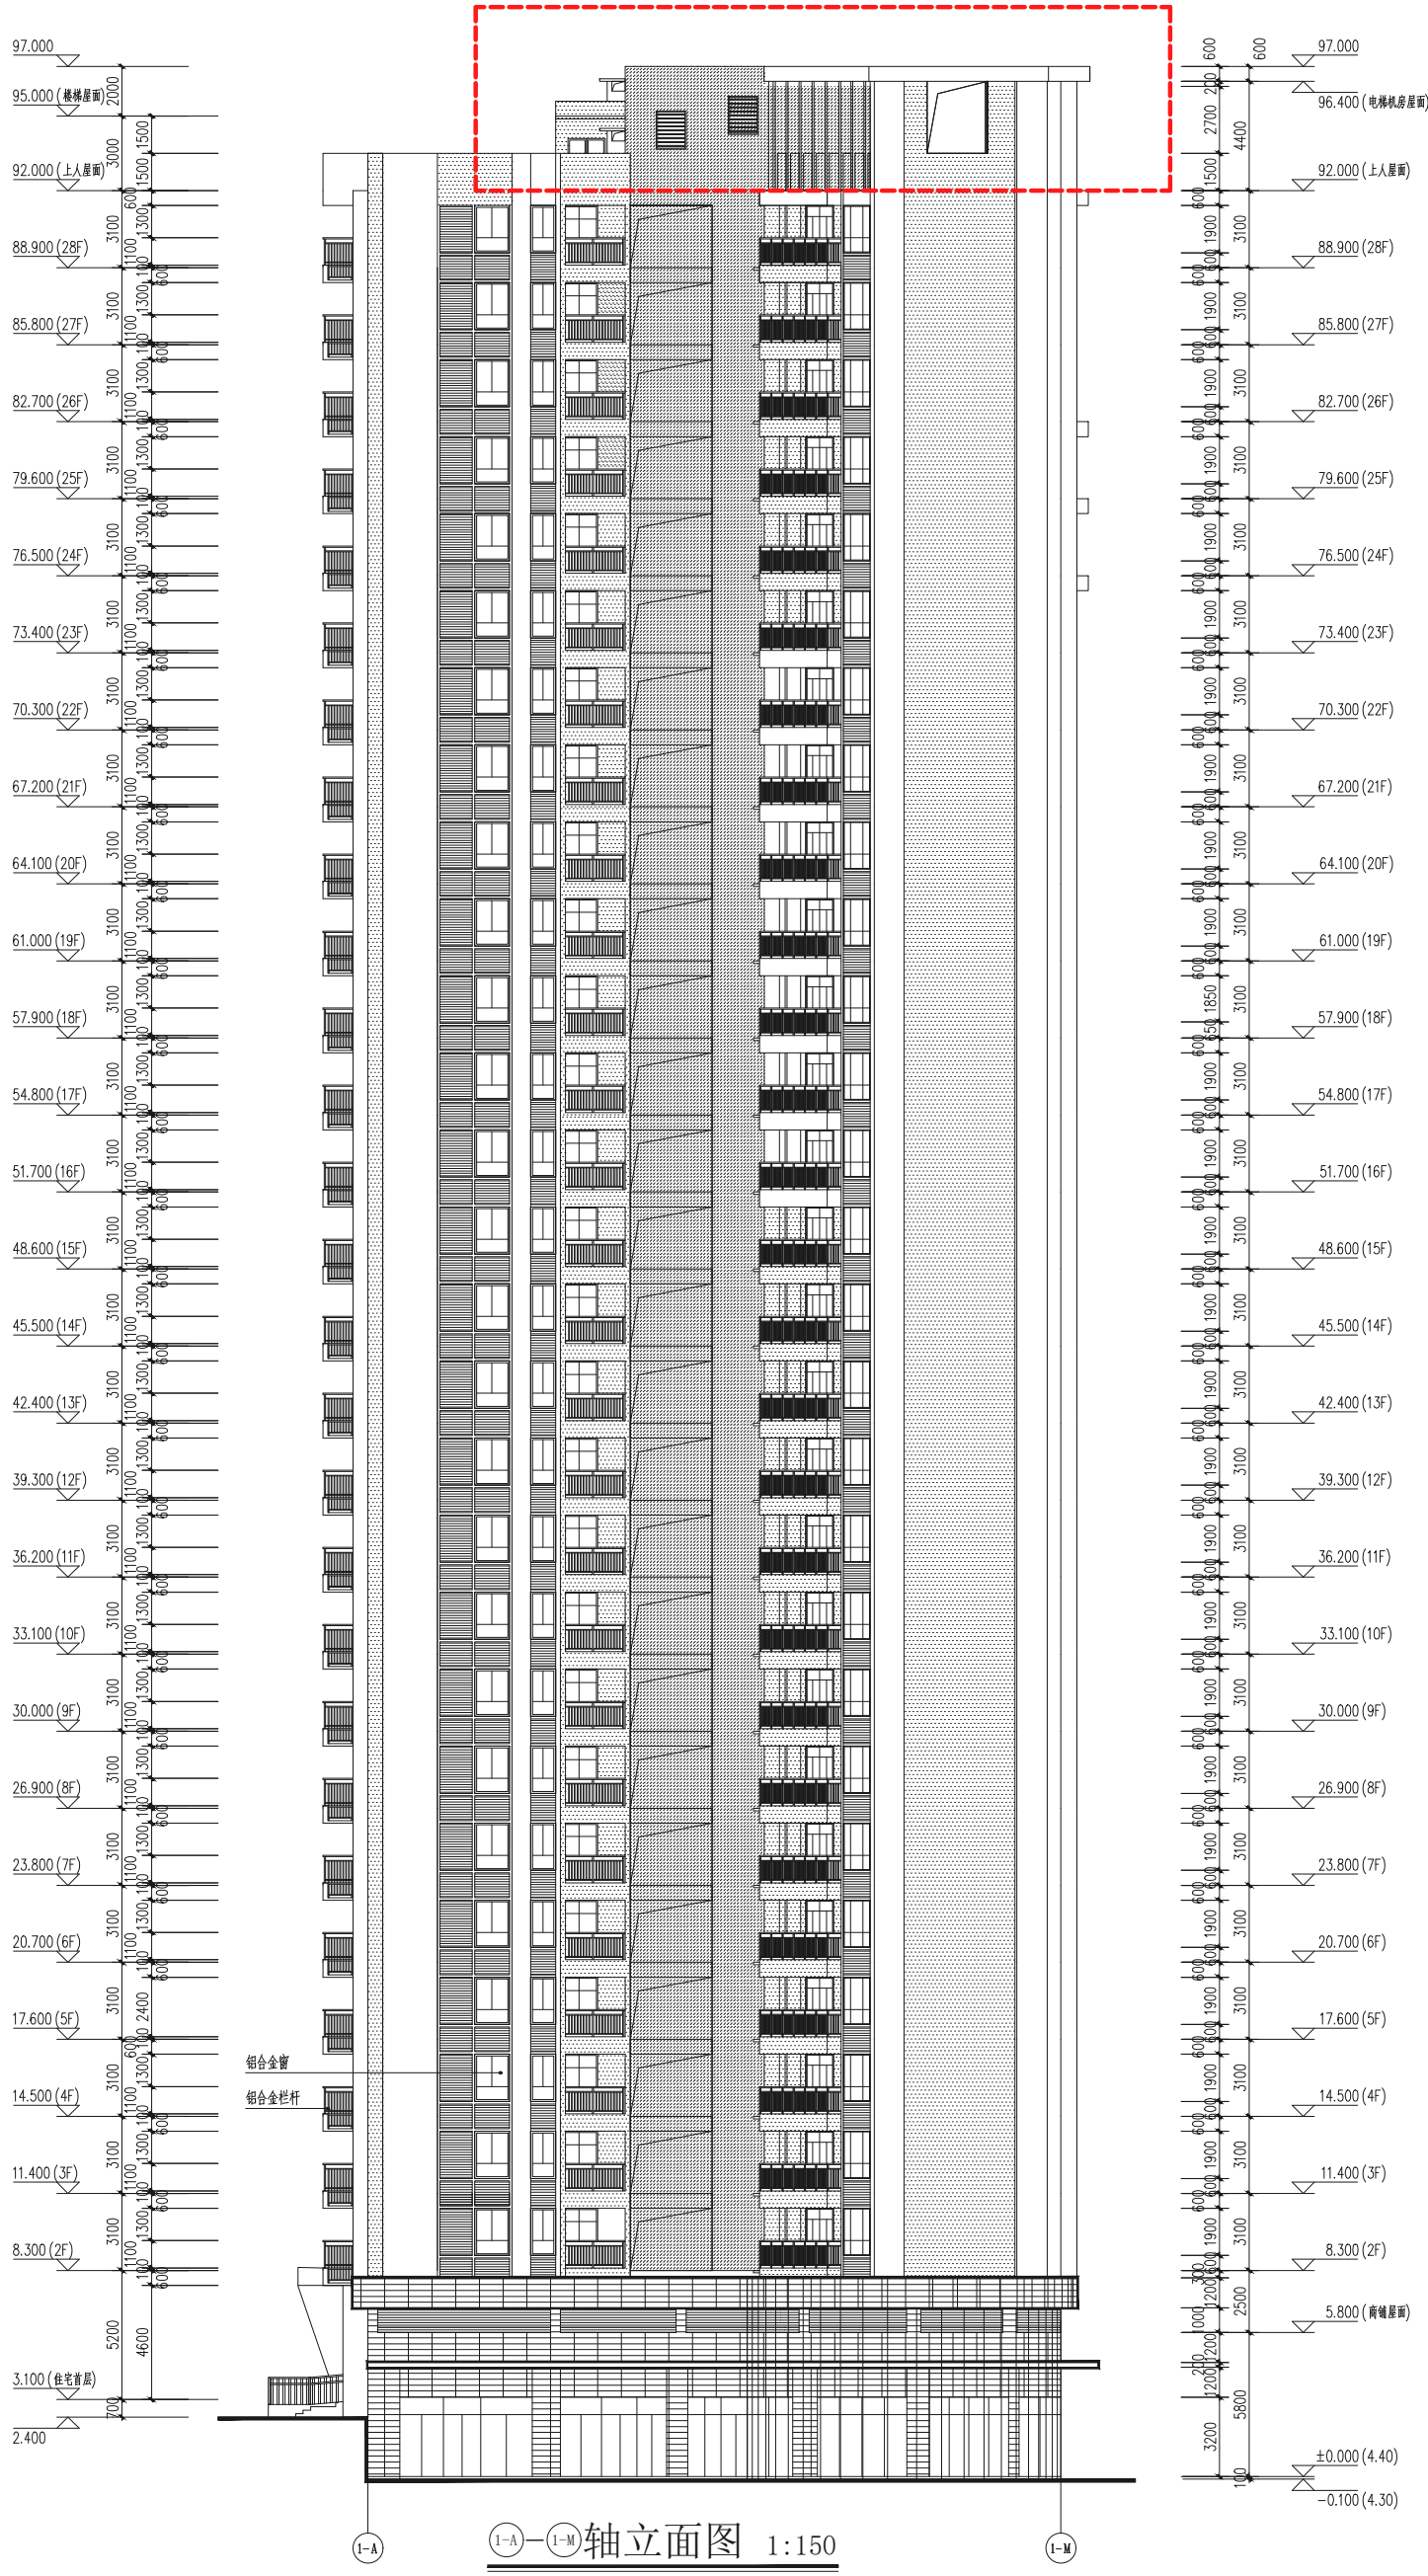

注：红色虚线为调整范围

建设单位：香港宏谊（开平）制衣有限公司
项目地址：开平市三埠街道办事处南环中路1号之1
项目名称：钻石银海1座住宅一拟调整方案


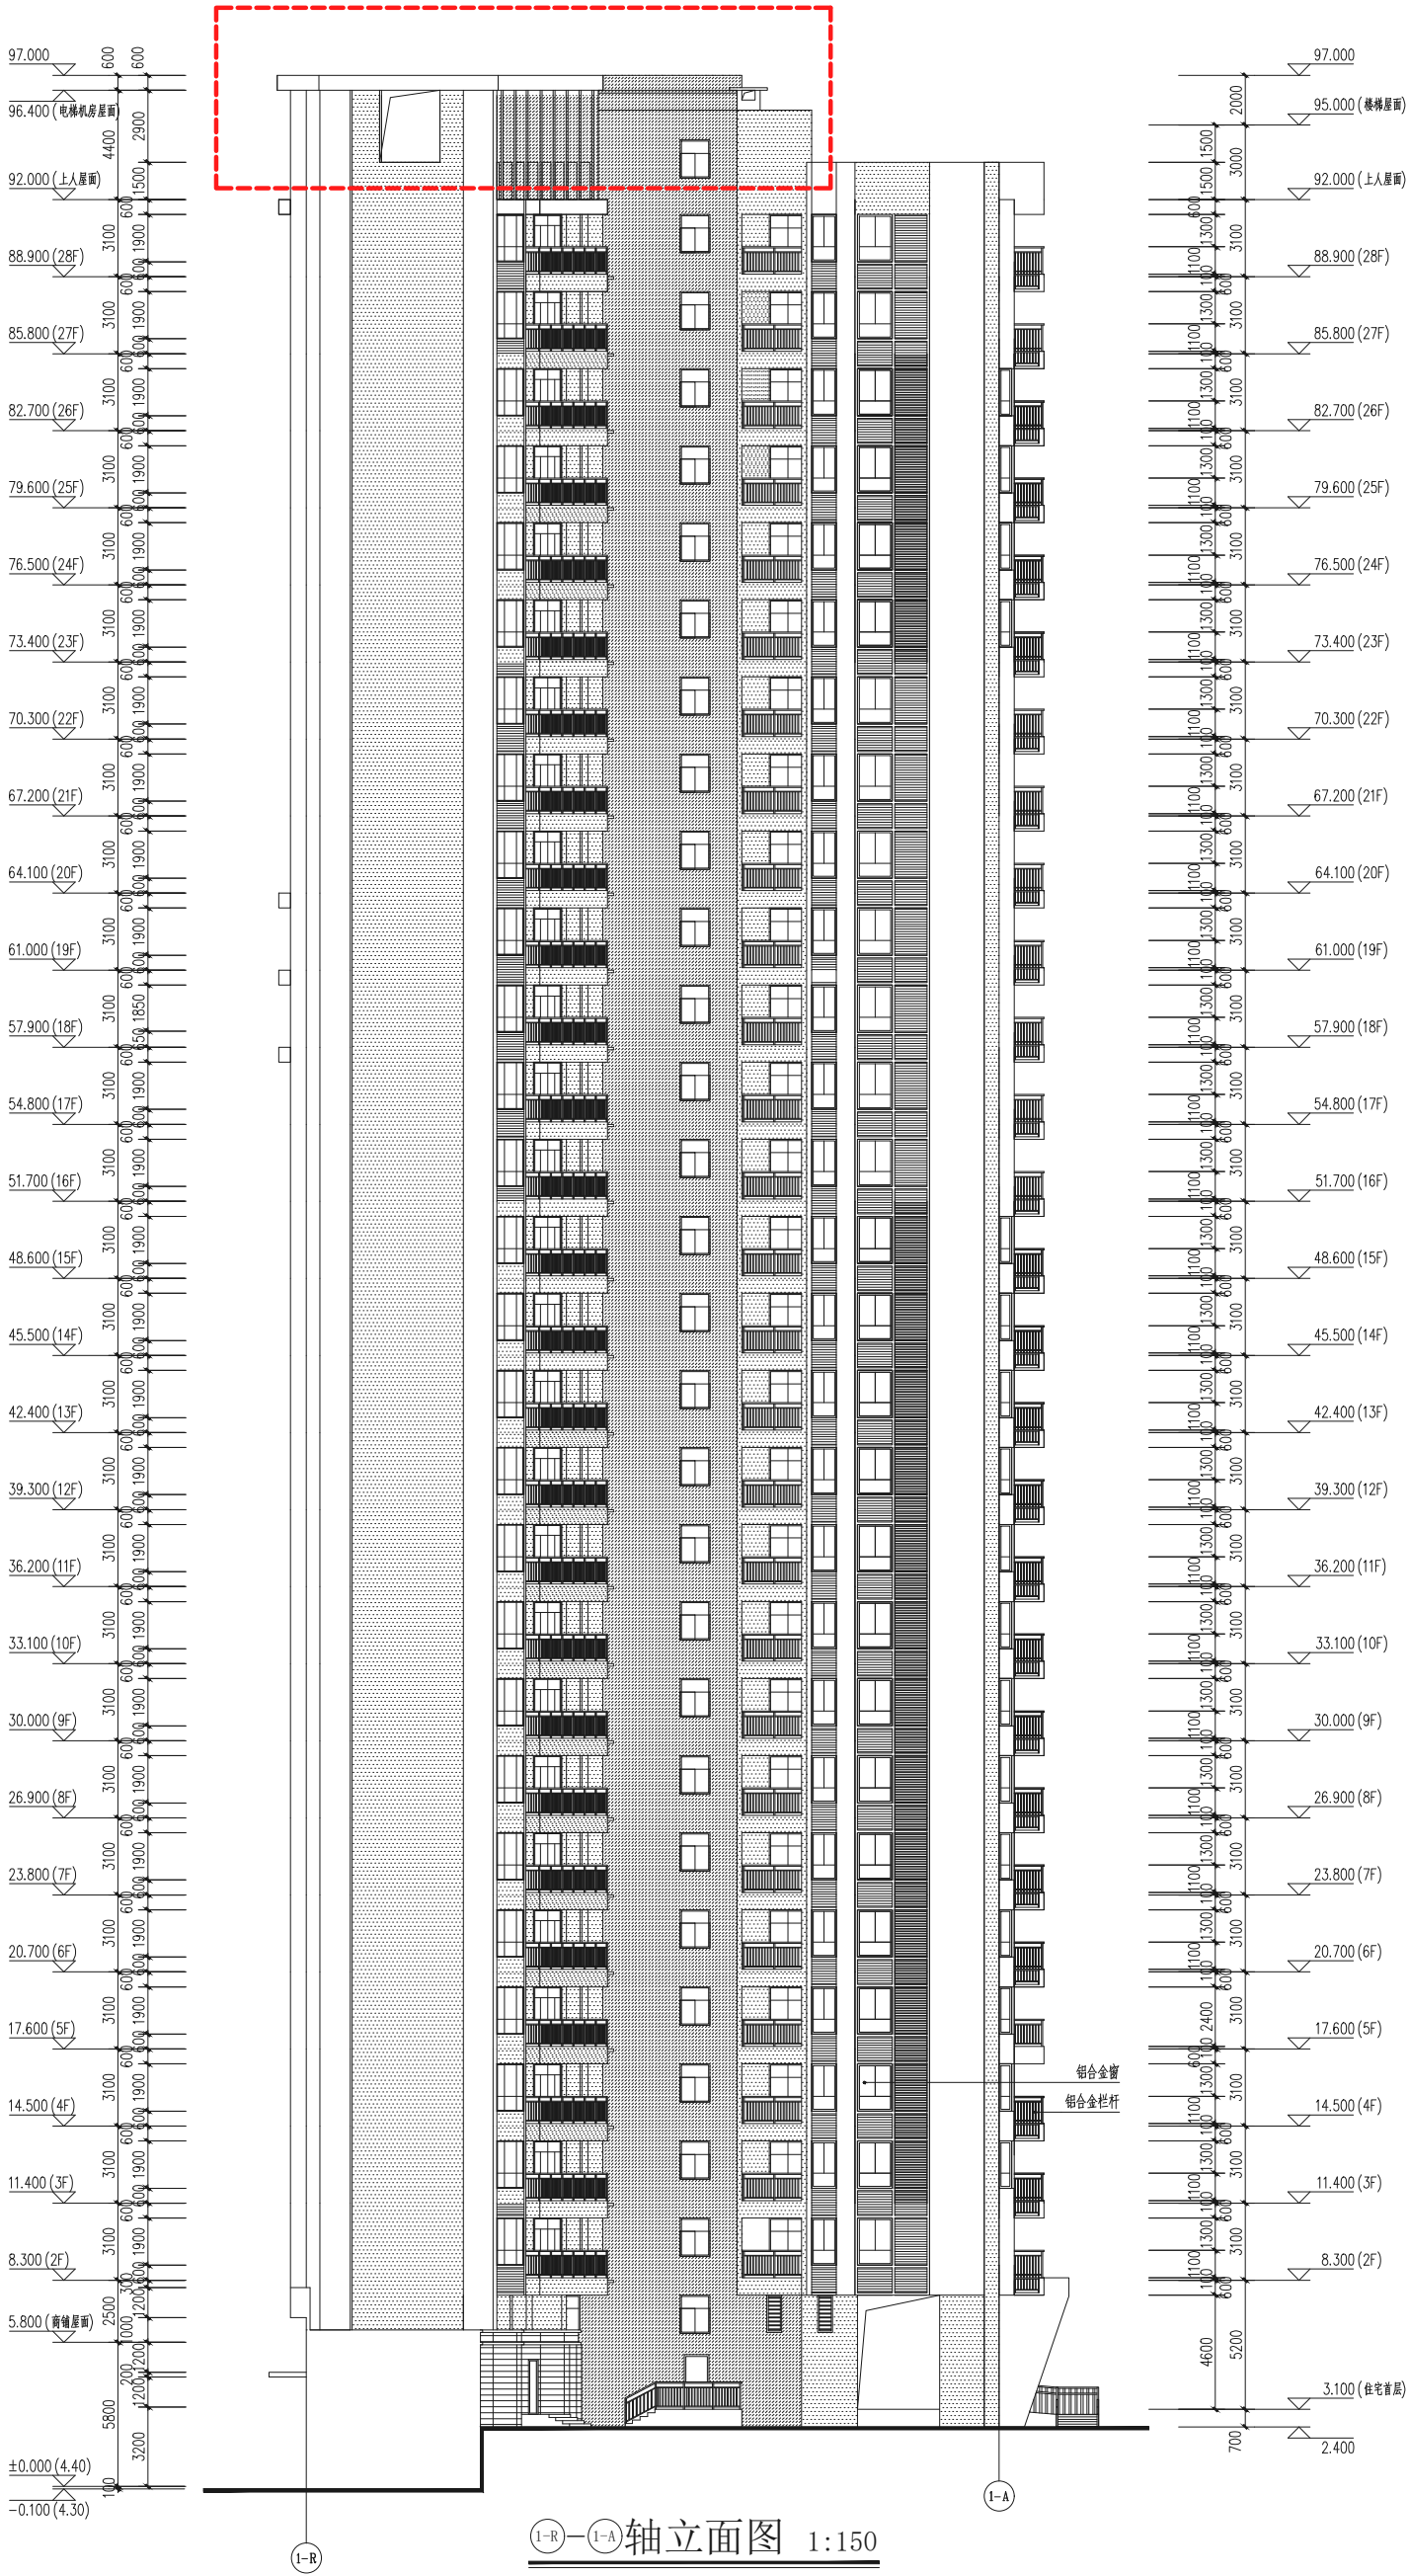

注：红色虚线为调整范围

建设单位：香港宏谊（开平）制衣有限公司
项目地址：开平市三埠街道办事处南环中路1号之1
项目名称：钻石银海1座住宅一拟调整方案