
宗 地 图

单位：m, m²

宗地代码：
图幅号：F49 G 045074
宗地面积：5728.29平方米

土地权利人：
土地座落：开平市赤水镇堤南路43号

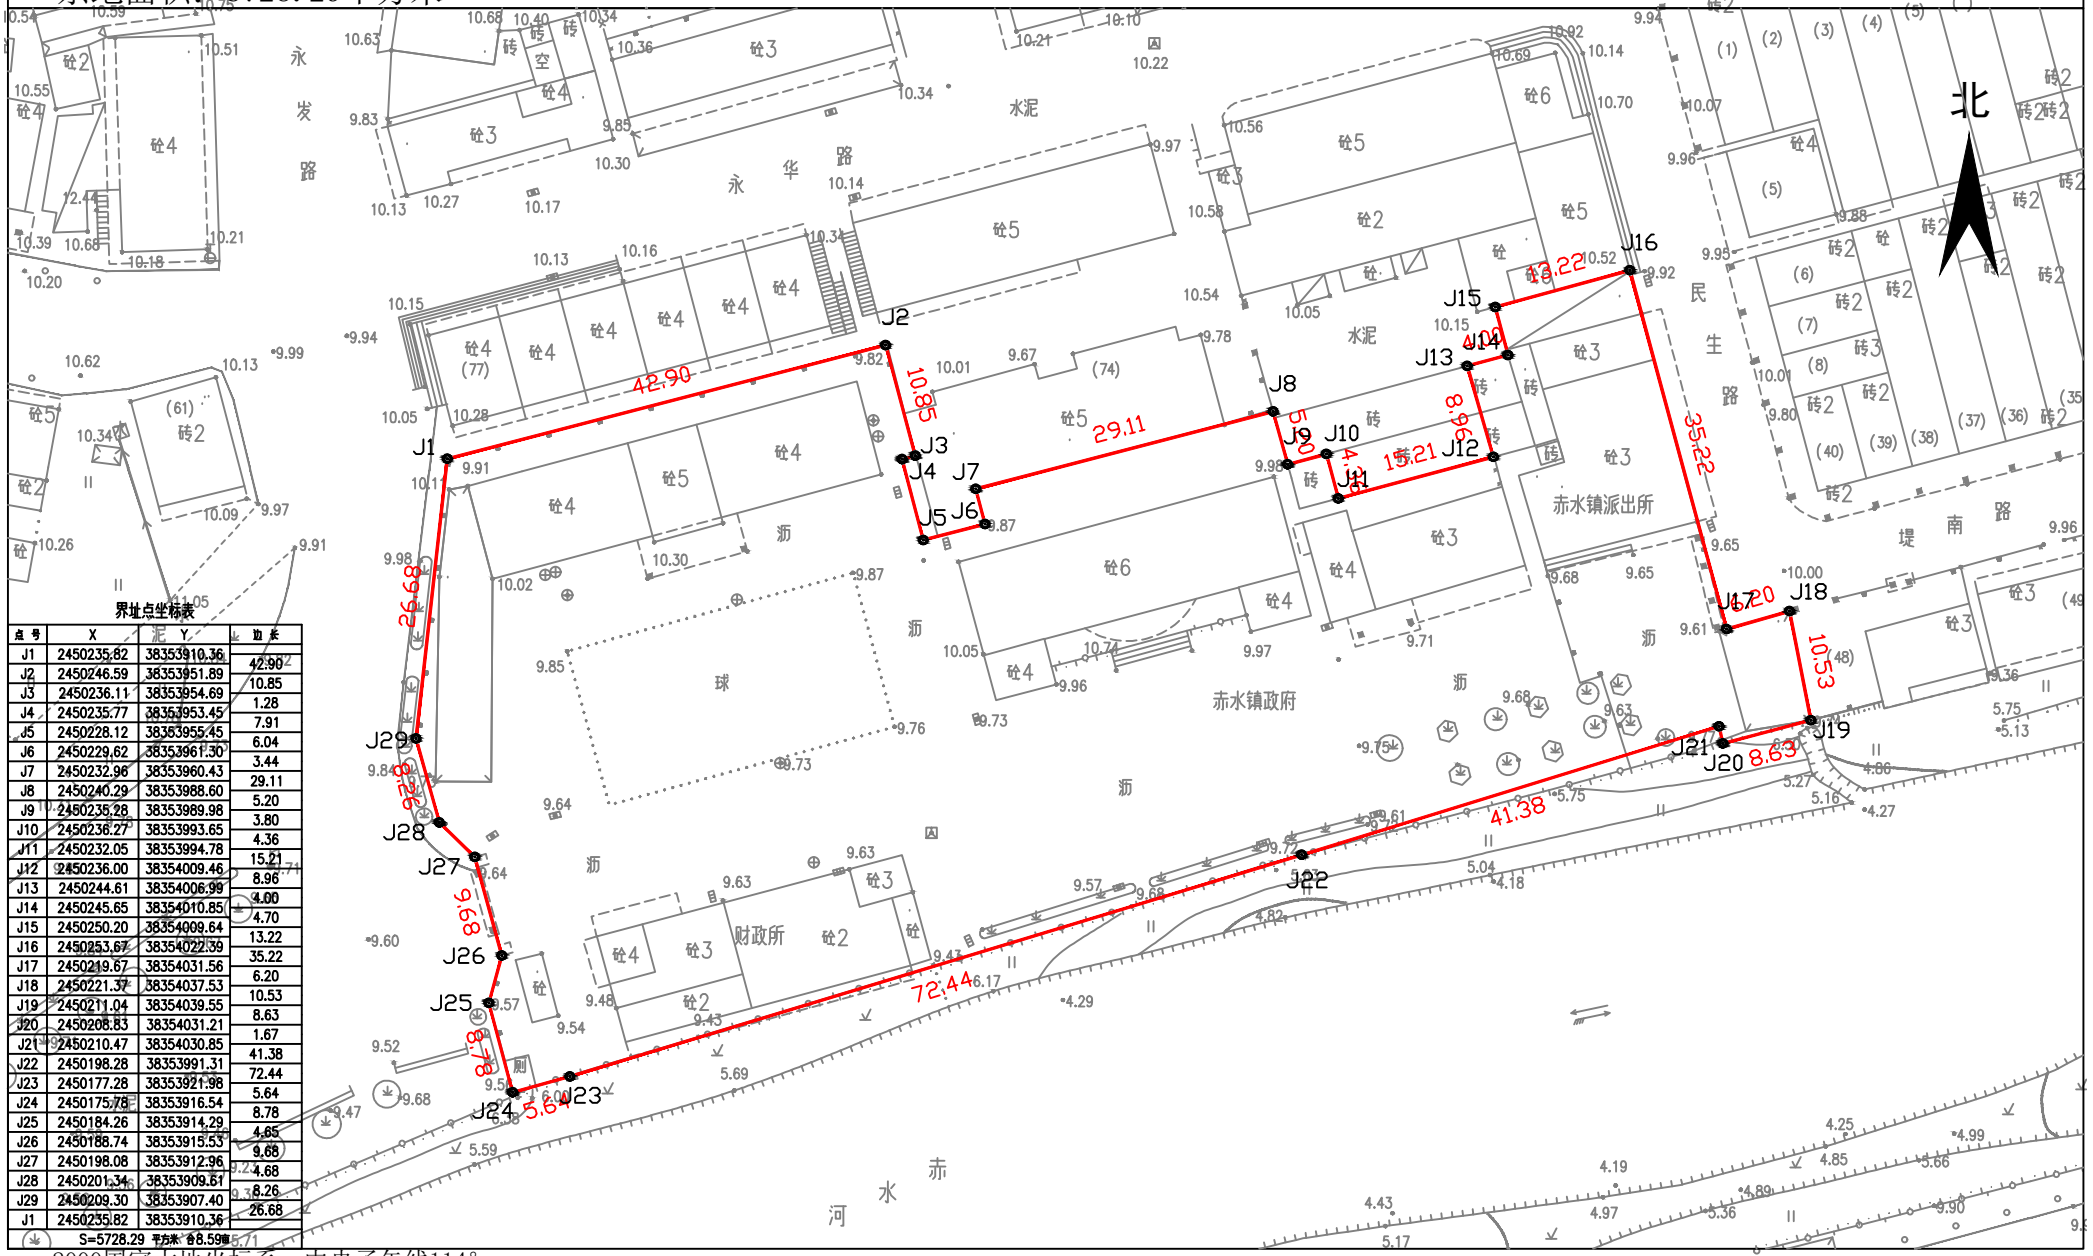

界址点坐标表

点号	X	Y	边长
J1	2450235.82	38353910.36	
J2	2450246.59	38353951.89	42.90
J3	2450236.11	38353954.69	10.85
J4	2450235.77	38353953.45	1.28
J5	2450228.12	38353955.45	7.91
J6	2450229.62	38353961.30	6.04
J7	2450232.96	38353960.43	3.44
J8	2450240.29	38353988.60	29.11
J9	2450235.28	38353989.98	5.20
J10	2450236.27	38353993.65	3.80
J11	2450232.05	38353994.78	4.36
J12	2450236.00	38354009.46	15.21
J13	2450244.61	38354006.99	8.96
J14	2450245.65	38354010.85	4.00
J15	2450250.20	38354009.64	4.70
J16	2450253.67	38354022.39	13.22
J17	2450219.67	38354031.56	35.22
J18	2450221.37	38354037.53	6.20
J19	2450211.04	38354039.55	10.53
J20	2450208.83	38354031.21	8.63
J21	2450210.47	38354030.85	1.67
J22	2450198.28	38353991.31	41.38
J23	2450177.28	38353921.98	72.44
J24	2450175.78	38353916.54	5.64
J25	2450184.26	38353914.29	8.78
J26	2450188.74	38353915.53	4.65
J27	2450198.08	38353912.96	9.68
J28	2450201.34	38353909.61	4.68
J29	2450209.30	38353907.40	8.26
J1	2450235.82	38353910.36	26.68
	S=5728.29 平方米 ≈8.59亩		

2000国家大地坐标系，中央子午线114°。
1985年国家高程基准，等高距0.5米。

1:700