
# 宗 地 图

单位：m, m²

宗地代码：
图幅号：F49 G 046073
宗地面积：3543.67平方米

土地权利人：
土地座落：开平市赤水镇东山圩东山路62号

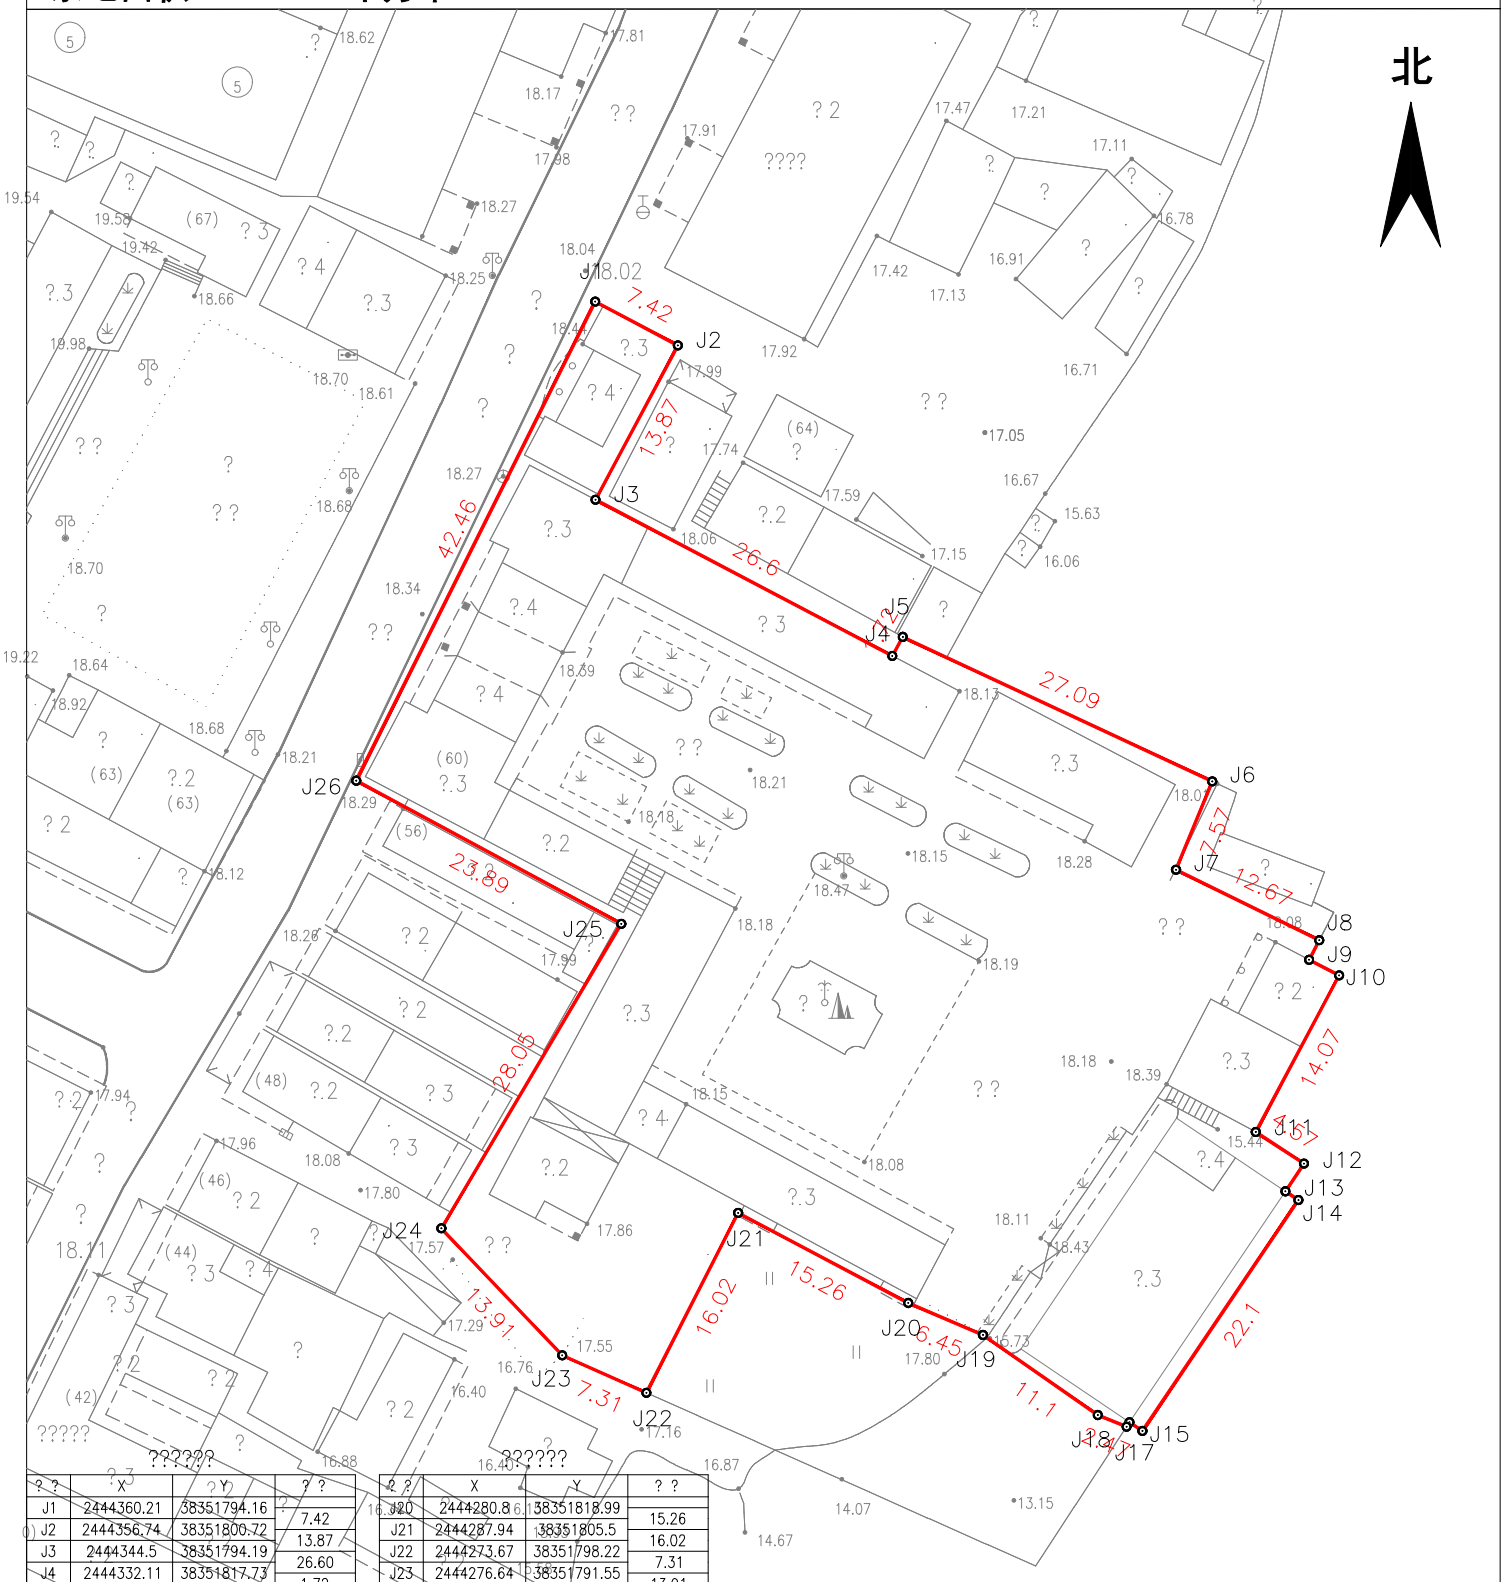


| ?? | X | Y | ?? |
|---|---|---|---|
| J1 | 2444360.21 | 38351794.16 | |
| J2 | 2444356.74 | 38351800.72 | 7.42 |
| J3 | 2444344.5 | 38351794.19 | 13.87 |
| J4 | 2444332.11 | 38351817.73 | 26.60 |
| J5 | 2444333.62 | 38351818.55 | 1.72 |
| J6 | 2444322.16 | 38351843.1 | 27.09 |
| J7 | 2444315.16 | 38351840.22 | 7.57 |
| J8 | 2444309.56 | 38351851.59 | 12.67 |
| J9 | 2444308.01 | 38351850.78 | 1.75 |
| J10 | 2444306.78 | 38351853.16 | 2.68 |
| J11 | 2444294.36 | 38351846.55 | 14.07 |
| J12 | 2444291.85 | 38351850.37 | 4.57 |
| J13 | 2444289.65 | 38351848.9 | 2.65 |
| J14 | 2444288.96 | 38351849.93 | 1.24 |
| J15 | 2444270.64 | 38351837.56 | 22.10 |
| J16 | 2444271.34 | 38351836.54 | 1.24 |
| J17 | 2444270.98 | 38351836.3 | 0.43 |
| J18 | 2444271.91 | 38351834.02 | 2.47 |
| J19 | 2444278.26 | 38351824.92 | 11.10 |
| J20 | 2444280.8 | 38351818.99 | 6.45 |

| ?? | X | Y | ?? |
|---|---|---|---|
| J20 | 2444280.8 | 38351818.99 | |
| J21 | 2444287.94 | 38351805.5 | 15.26 |
| J22 | 2444273.67 | 38351798.22 | 16.02 |
| J23 | 2444276.64 | 38351791.55 | 7.31 |
| J24 | 2444286.72 | 38351781.96 | 13.91 |
| J25 | 2444310.86 | 38351796.23 | 28.05 |
| J26 | 2444322.22 | 38351775.21 | 23.89 |
| J1 | 2444360.21 | 38351794.16 | 42.46 |
| S=3543.67 ??? ?5.32? | | | |

2000国家大地坐标系，中央子午线114°。
1985年国家高程基准，等高距0.5米。

1:600