
宗 地 图

单位：m, ㎡

宗地代码：
图幅号：F49 G 045074
宗地面积：1427.50平方米

土地权利人：
土地座落：开平市赤水镇永富路61号

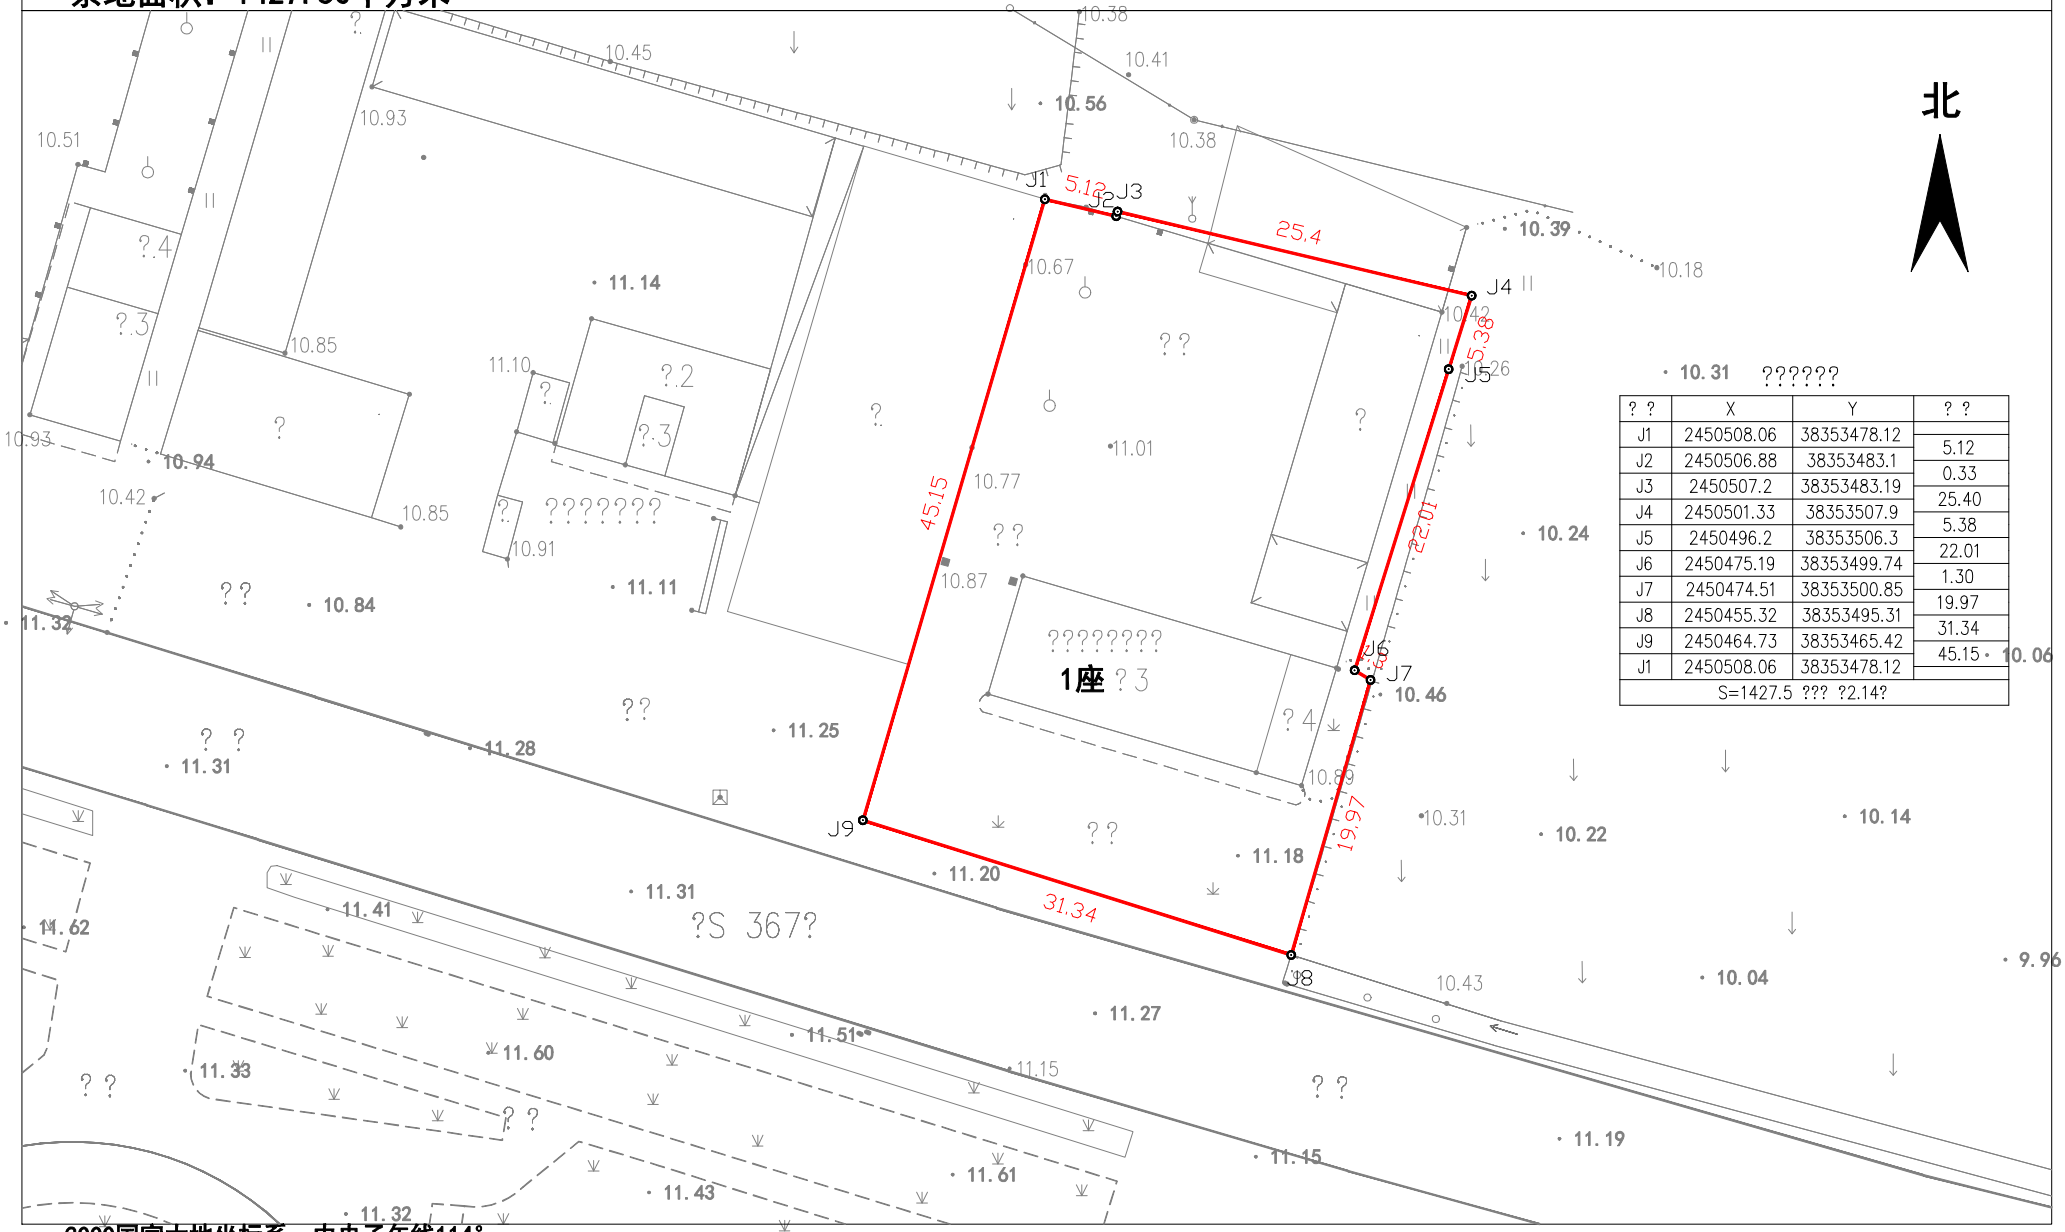

· 10.31 ??????

? ?	X	Y	? ?
J1	2450508.06	38353478.12	
J2	2450506.88	38353483.1	5.12
J3	2450507.2	38353483.19	0.33
J4	2450501.33	38353507.9	25.40
J5	2450496.2	38353506.3	5.38
J6	2450475.19	38353499.74	22.01
J7	2450474.51	38353500.85	1.30
J8	2450455.32	38353495.31	19.97
J9	2450464.73	38353465.42	31.34
J1	2450508.06	38353478.12	45.15
S=1427.5 ??? ?2.14?			

2000国家大地坐标系，中央子午线114°。
1985年国家高程基准，等高距0.5米。

1:500