宗 地 图


单位：m, m²

宗地代码：
图幅号：F49 G 037073
宗地面积：1208.17平方米

土地权利人：开平市苍城镇下湾村集体经济组织
土地座落：开平市苍城镇苍新路“西门街路口西侧”(土名)地块

界址点坐标表

点号	X	Y	边长
J1	2487225.57	38350762.07	
J2	2487243.26	38350782.10	26.72
J3	2487253.30	38350800.84	21.26
J4	2487249.26	38350806.83	7.23
J5	2487244.06	38350810.65	6.46
J6	2487210.00	38350786.24	41.91
J7	2487208.49	38350786.02	1.52
J8	2487212.43	38350759.85	26.46
J9	2487213.61	38350758.78	1.59
J10	2487216.72	38350758.43	3.13
J11	2487221.59	38350758.95	4.90
J12	2487223.01	38350760.13	1.84
J1	2487225.57	38350762.07	3.21
S=1208.17 平方米 合1.81亩			

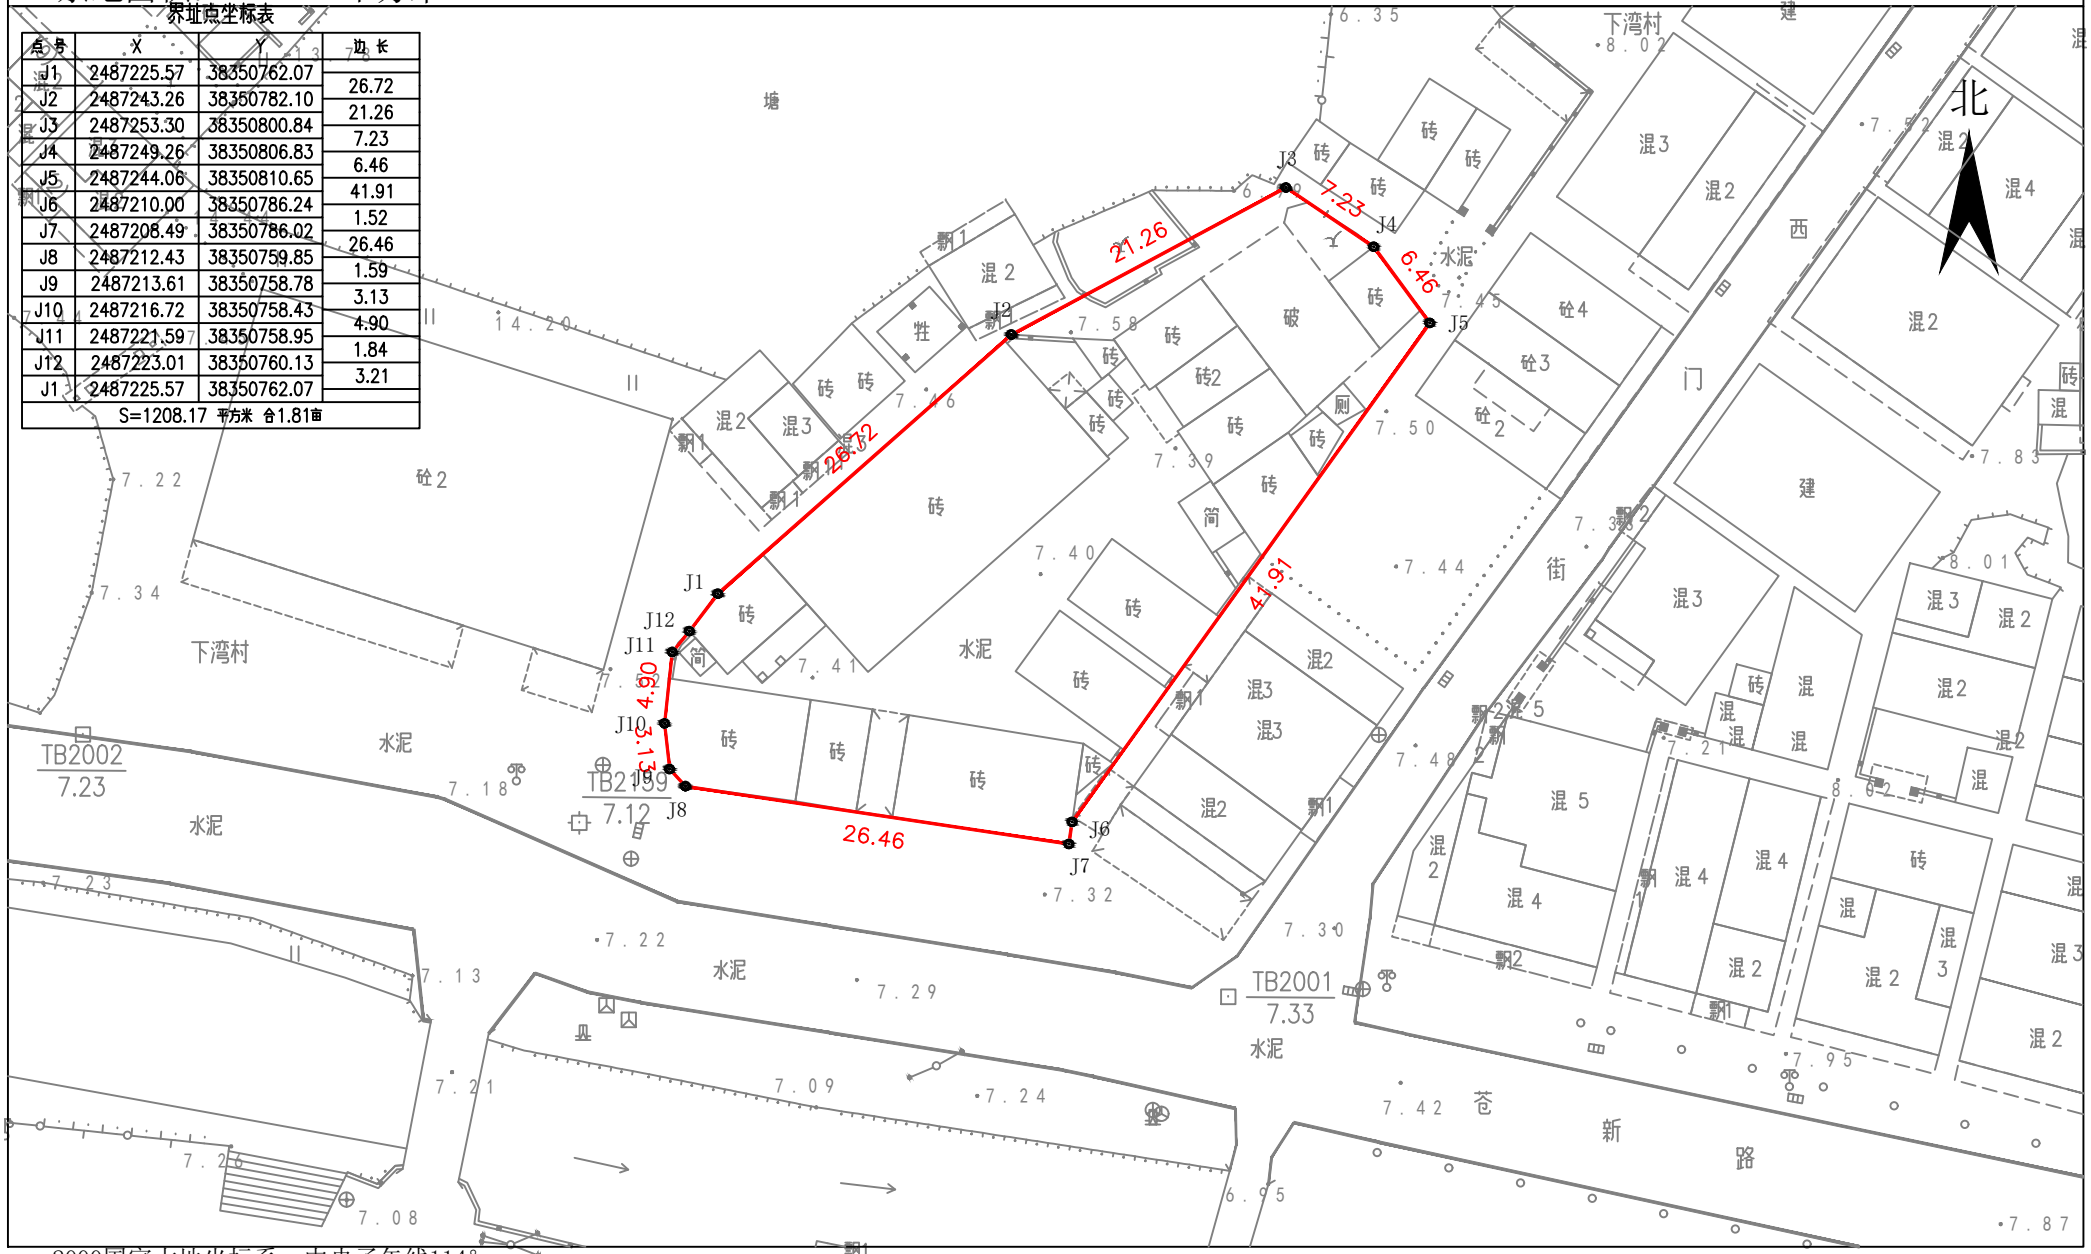

2000国家大地坐标系，中央子午线114°。
1985年国家高程基准，等高距0.5米。

1:500